




LEGENDA Progetto

Tratti allo scoperto Tratti in galleria Tratti in viadotto

PUNTI DI MONITORAGGIO			
Simbolo	Descrizione	Simbolo	Descrizione
	ATC - ATMOSFERA CANTIERE		RUC - RUMORE CANTIERE
	ASU - ACQUE SUPERFICIALI		RUV - RUMORE VIABILITA' DI CANTIERE
	ASU_C - ACQUE SUPERFICIALI CANTIEREI		RUF - RUMORE TRANSITO FERROVIARIO
	ASO - ACQUE SOTTERRANEE		VIC - VIBRAZIONE CANTIERE
	ASO_G - ACQUE SOTTERRANEE GALLERIE (pozzi sorgenti interferenti)		VIF - VIBRAZIONE TRANSITO FERROVIARIO
	SUO - SUOLO E SOTTOSUOLO		VEG - VEGETAZIONE
	PAE - PAESAGGIO		FAU - FAUNA

FASE DI MONITORAGGIO

ANTE OPERAM CORSO D'OPERA POST OPERAM

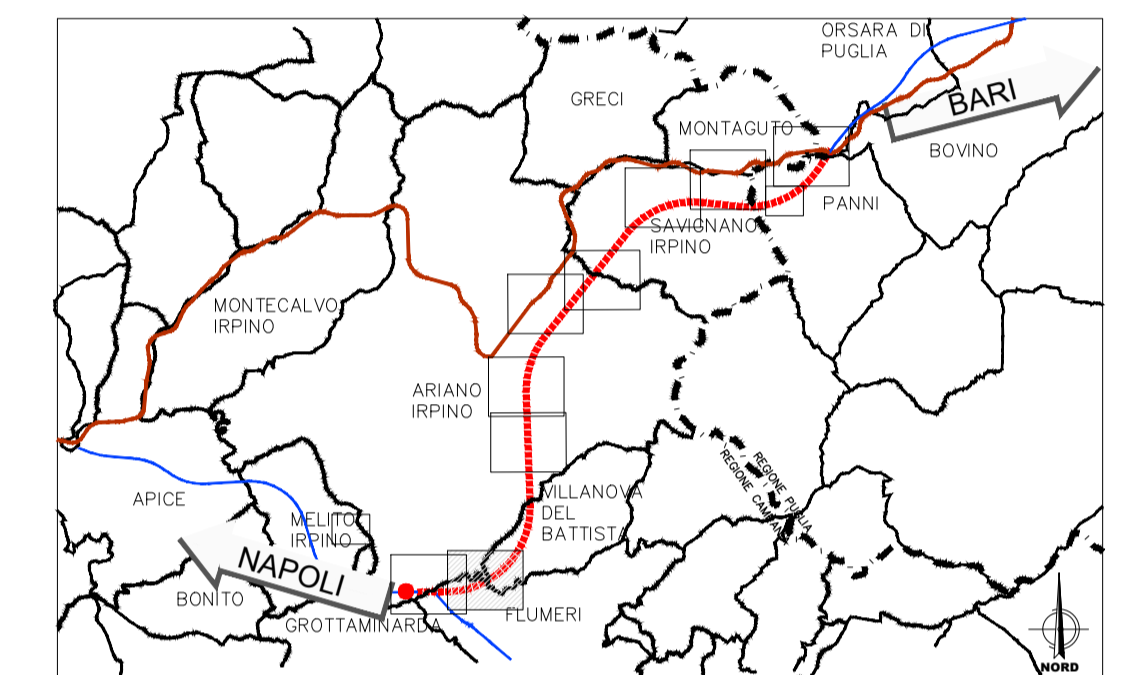

COMMITTENTE:

PROGETTAZIONE:

DIREZIONE TECNICA
 U.O. ARCHITETTURA, AMBIENTE E TERRITORIO
 S.O. AMBIENTE

PROGETTO ESECUTIVO

ITINERARIO NAPOLI - BARI
 RADDOPPIO TRATTA APICE - ORSARA
 II LOTTO FUNZIONALE HIRPINIA - ORSARA

PROGETTO DI MONITORAGGIO AMBIENTALE
 Planimetria localizzazione punti di monitoraggio - tav. 8

SCALA:
 1:5000

COMMESSA	LOTTO	FASE	ENTE	TIPO DOC.	OPERA/DISCIPLINA	PROGR.	REV.
IF3A	02	E	22	P5	AC0000	008	A

Revis.	Descrizione	Redatto	Data	Verificato	Data	Approvato	Data
A	Emissione Esecutiva		10/08/2022		10/08/2022		10/08/2022

LEGENDA

CANTIERI				VIABILITA'			
Simbolo	Descrizione	Simbolo	Descrizione	Simbolo	Descrizione	Simbolo	Descrizione
	CB - CANTIERE BASE		AR - CANTIERE DI ARMAMENTO		DIREZIONE AVANZAMENTO SCAVO GALLERIA IN TRADIZIONALE		TRACCIATO DI PROGETTO
	CO - CANTIERE OPERATIVO		AS - AREA DI STOCCAGGIO		DIREZIONE AVANZAMENTO SCAVO GALLERIA MECCANIZZATO		TRACCIATO ESISTENTE
	DT - DEPOSITO TEMPORANEO		CANTIERI OGGETTO DI ALTRO APPALTO		AREA DI LAVORO		VIABILITA' PRIMARIA
	AT - AREA TECNICA		AREA DI LAVORO		ACCESSO AI CANTIERI		VIABILITA' PRINCIPALE
							VIABILITA' SECONDARIA
							PISTA DI CANTIERE