



PLANIMETRIA
SCALA 1:500

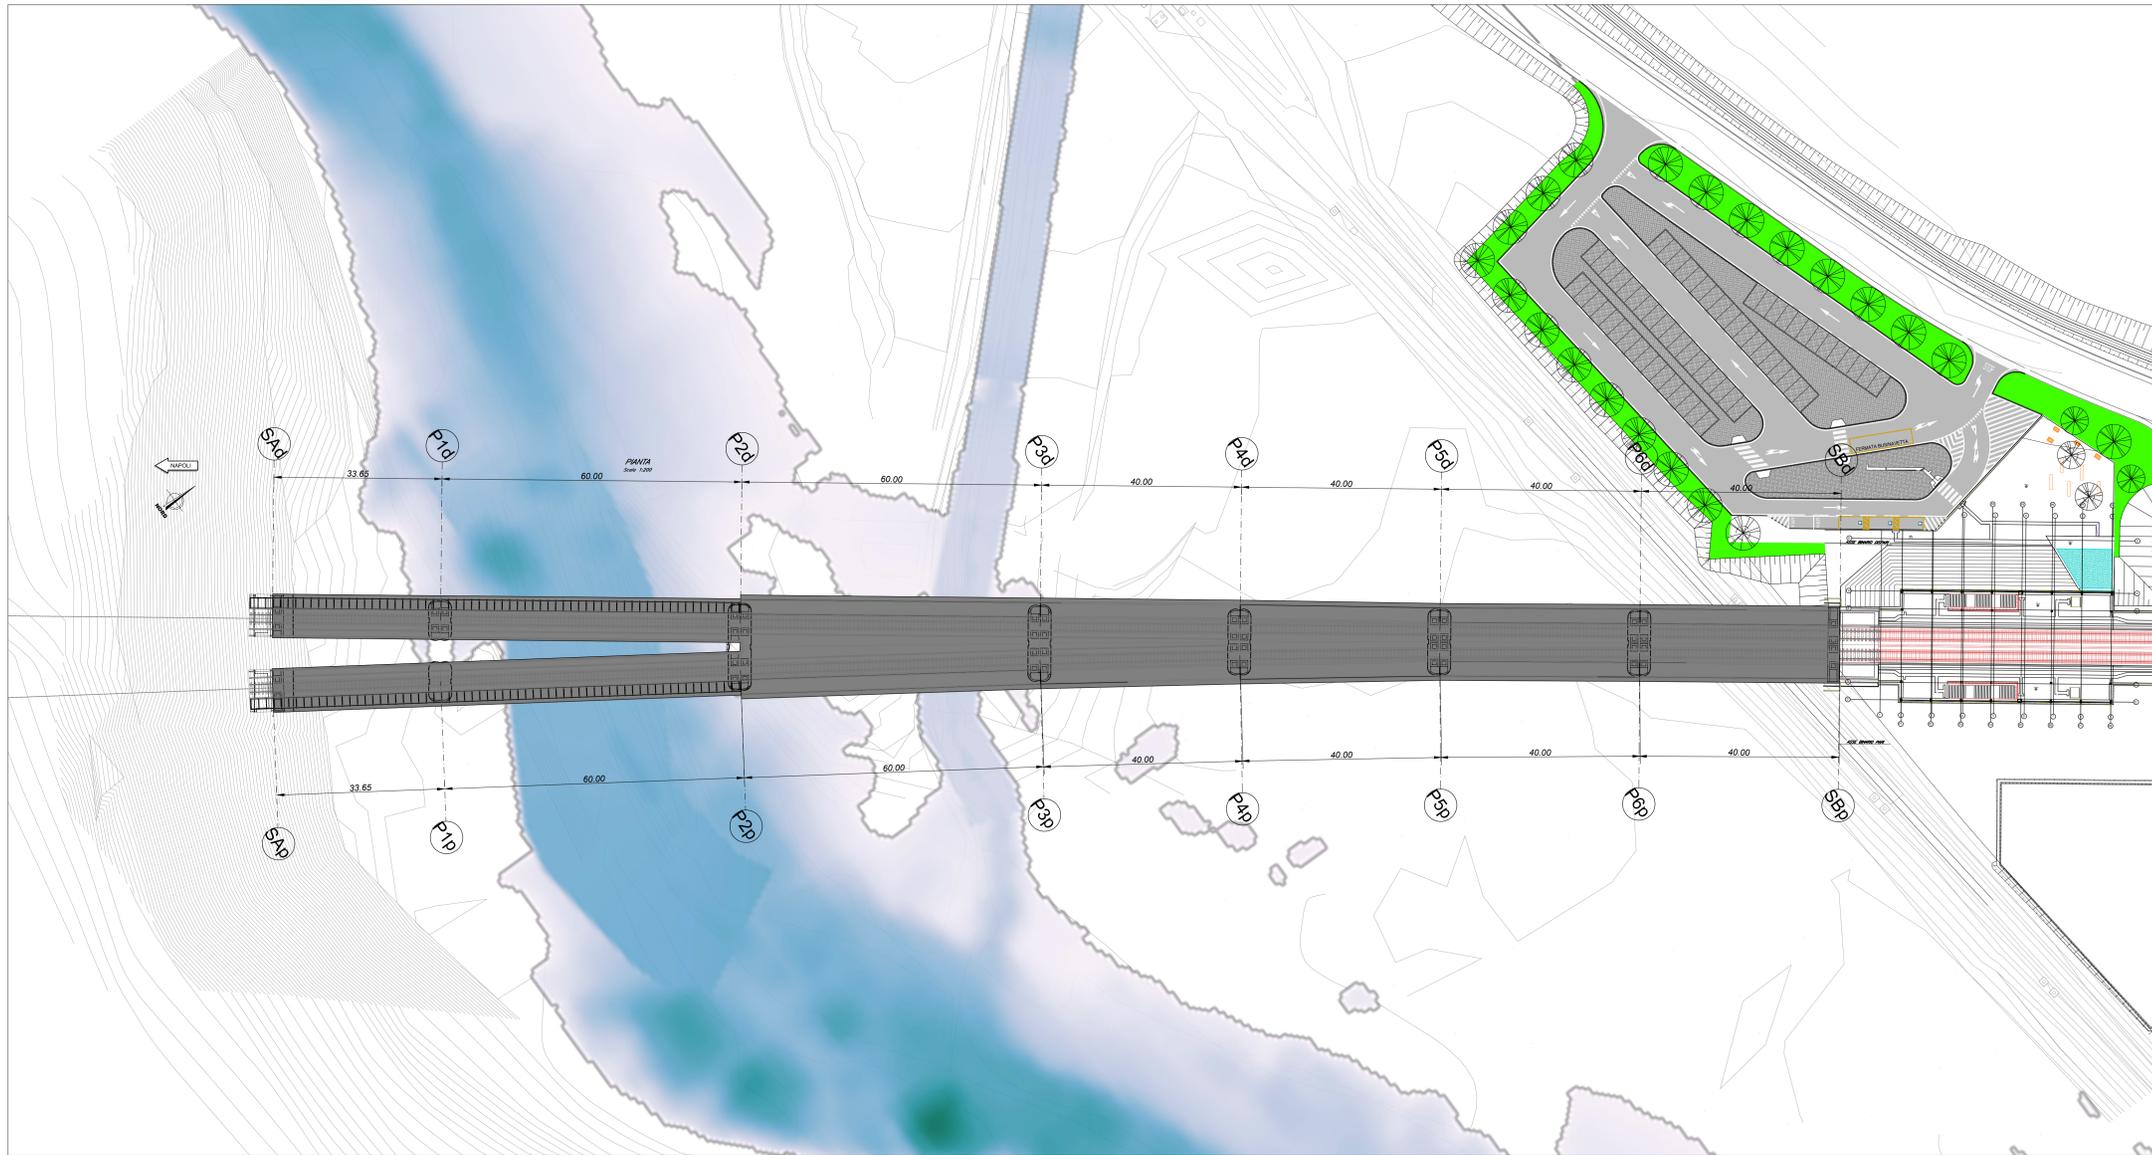

PROSPETTO LATO BINARIO DISPARI
SCALA 1:500

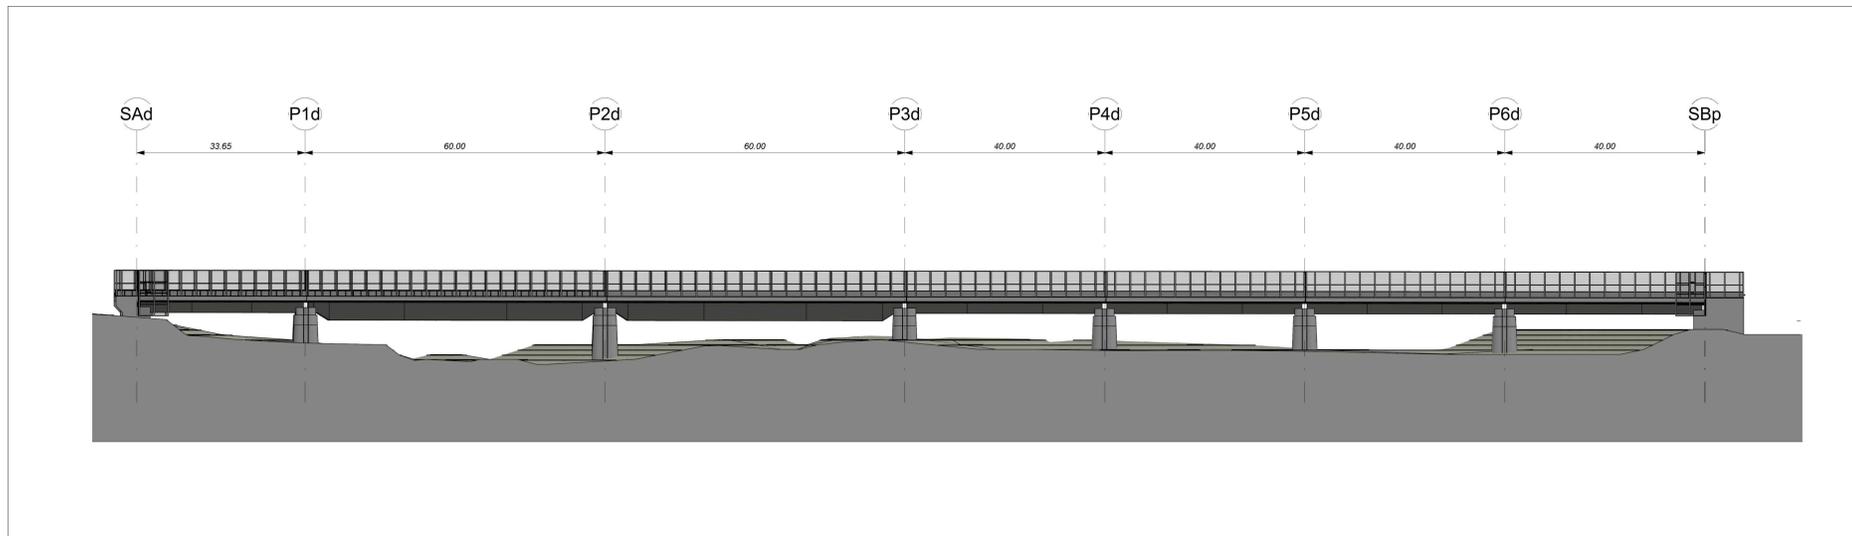

ELABORATI DI RIFERIMENTO

- Vista d'assieme 3D IF.3A02EZZARV1010001
- Planimetria e profilo longitudinale d'assieme IF.3A02EZZARV1010002
- Tracciamento, opere provvisorie e scavi: planimetria e profilo longitudinale (tav.1 di 2) IF.3A02EZZL9V10102001
- Tracciamento, opere provvisorie e scavi: planimetria e profilo longitudinale (tav.2 di 2) IF.3A02EZZL9V10102002
- Opere provvisorie Spallo "S" - Pianta e sezioni IF.3A02EZZBAV10102001
- Opere provvisorie Pila "P1" - Pianta e sezioni IF.3A02EZZBAV10102002
- Opere provvisorie Pila "P2" - Pianta e sezioni IF.3A02EZZBAV10102003
- Opere provvisorie Pila "P3" - Pianta e sezioni IF.3A02EZZBAV10102004
- Opere provvisorie Pila "P4" - Pianta e sezioni IF.3A02EZZBAV10102005
- Opere provvisorie Pila "P5" - Pianta e sezioni IF.3A02EZZBAV10102006
- Opere provvisorie Pila "P6" - Pianta e sezioni IF.3A02EZZBAV10102007
- Tracciamento opere di fondazione - Planimetria e profilo longitudinale (tav.1 di 2) IF.3A02EZZL9V10103001
- Tracciamento opere di fondazione - Planimetria e profilo longitudinale (tav.2 di 2) IF.3A02EZZL9V10103002
- Carpentaria Spallo "A" - Pianta IF.3A02EZZBBV10104001
- Carpentaria Spallo "A" - Sezioni IF.3A02EZZBBV10104002
- Carpentaria Spallo "B" - Pianta IF.3A02EZZBBV10104003
- Carpentaria Spallo "B" - Sezioni IF.3A02EZZBBV10104004
- Carpentaria Pila "P1" - Pianta IF.3A02EZZBBV10105001
- Carpentaria Pila "P1" - Sezioni IF.3A02EZZBBV10105002
- Carpentaria Pila "P2" - Pianta IF.3A02EZZBBV10105003
- Carpentaria Pila "P2" - Sezioni IF.3A02EZZBBV10105004
- Carpentaria Pila "P3" - Pianta IF.3A02EZZBBV10105005
- Carpentaria Pila "P3" - Sezioni IF.3A02EZZBBV10105006
- Carpentaria Pila "P4" - Pianta IF.3A02EZZBBV10105007
- Carpentaria Pila "P4" - Sezioni IF.3A02EZZBBV10105008
- Carpentaria Pila "P5" - Pianta IF.3A02EZZBBV10105009
- Carpentaria Pila "P5" - Sezioni IF.3A02EZZBBV10105010
- Carpentaria Pila "P6" - Pianta IF.3A02EZZBBV10105011
- Carpentaria Pila "P6" - Sezioni IF.3A02EZZBBV10105012

CARATTERISTICHE DEI MATERIALI

- PER LA TABELLA MATERIALI E NOTE GENERALI FARE RIFERIMENTO AL DOCUMENTO XXXXXXXXXXXXXXXXXXXX

NOTE GENERALI

- LUNGHEZZE ESPRESSE IN METRI (TRANNE DOVE DIVERSAMENTE SPECIFICATO)
- QUOTTE ESPRESSE IN METRI S.L.M. (TRANNE DOVE DIVERSAMENTE SPECIFICATO)
- ANGOLI ESPRESSE IN GRADI SESSADECIMALI (TRANNE DOVE DIVERSAMENTE SPECIFICATO)
- LE COORDINATE SONO RELATIVE AL SISTEMA LOCALE DI RESTITUZIONE CETERMETRICO

COMMITTENTE:



DIREZIONE LAVORI:



APPALTATORE:

CONSORZIO:

HIRPINIA - ORSARA AV



PROGETTAZIONE:

MANDATARIA:

ROCK SOIL S.p.A.



PROGETTO ESECUTIVO

ITINERARIO NAPOLI - BARI
RADDOPPIO TRATTA APICE - ORSARA
II LOTTO FUNZIONALE HIRPINIA - ORSARA
VIADOTTI

VI01 - VIADOTTO SUL CERVARO DA PK. 40+934,76 A PK. 41+248,41

Planimetria e profilo longitudinale d'assieme

APPALTATORE Consorzio HIRPINIA - ORSARA AV Il Direttore Tecnico Ing. P. M. Garavito 08/02/2022	DIRETTORE DELLA PROGETTAZIONE Il Responsabile integrazione fra le varie prestazioni specialistiche Ing. G. Casone	PROGETTISTA
--	--	-----------------

COMMESSA LOTTO FASE ENTE TIPO DOC. OPERA/DISCIPLINA PROGR. REV. SCALA:

IF3A 02 E ZZ A8 VI01010 002 A 1:500

Rev.	Descrizione	Redatto	Data	Verificato	Data	Approvato	Data	Autorizzato Data
A	C 08.00 - Esecuzione 10gg	S. Zin	08/02/2022	L. Rampli	08/02/2022	L. Rampli	08/02/2022	Ing. A. Mazzoni