



FASE 1

- SCAVO MECCANIZZATO GALLERIA DI LINEA
- PREDISPOSIZIONE PIANO DI LAVORO
- ESECUZIONE CONSOLIDAMENTI SEZIONE DI INNESTO

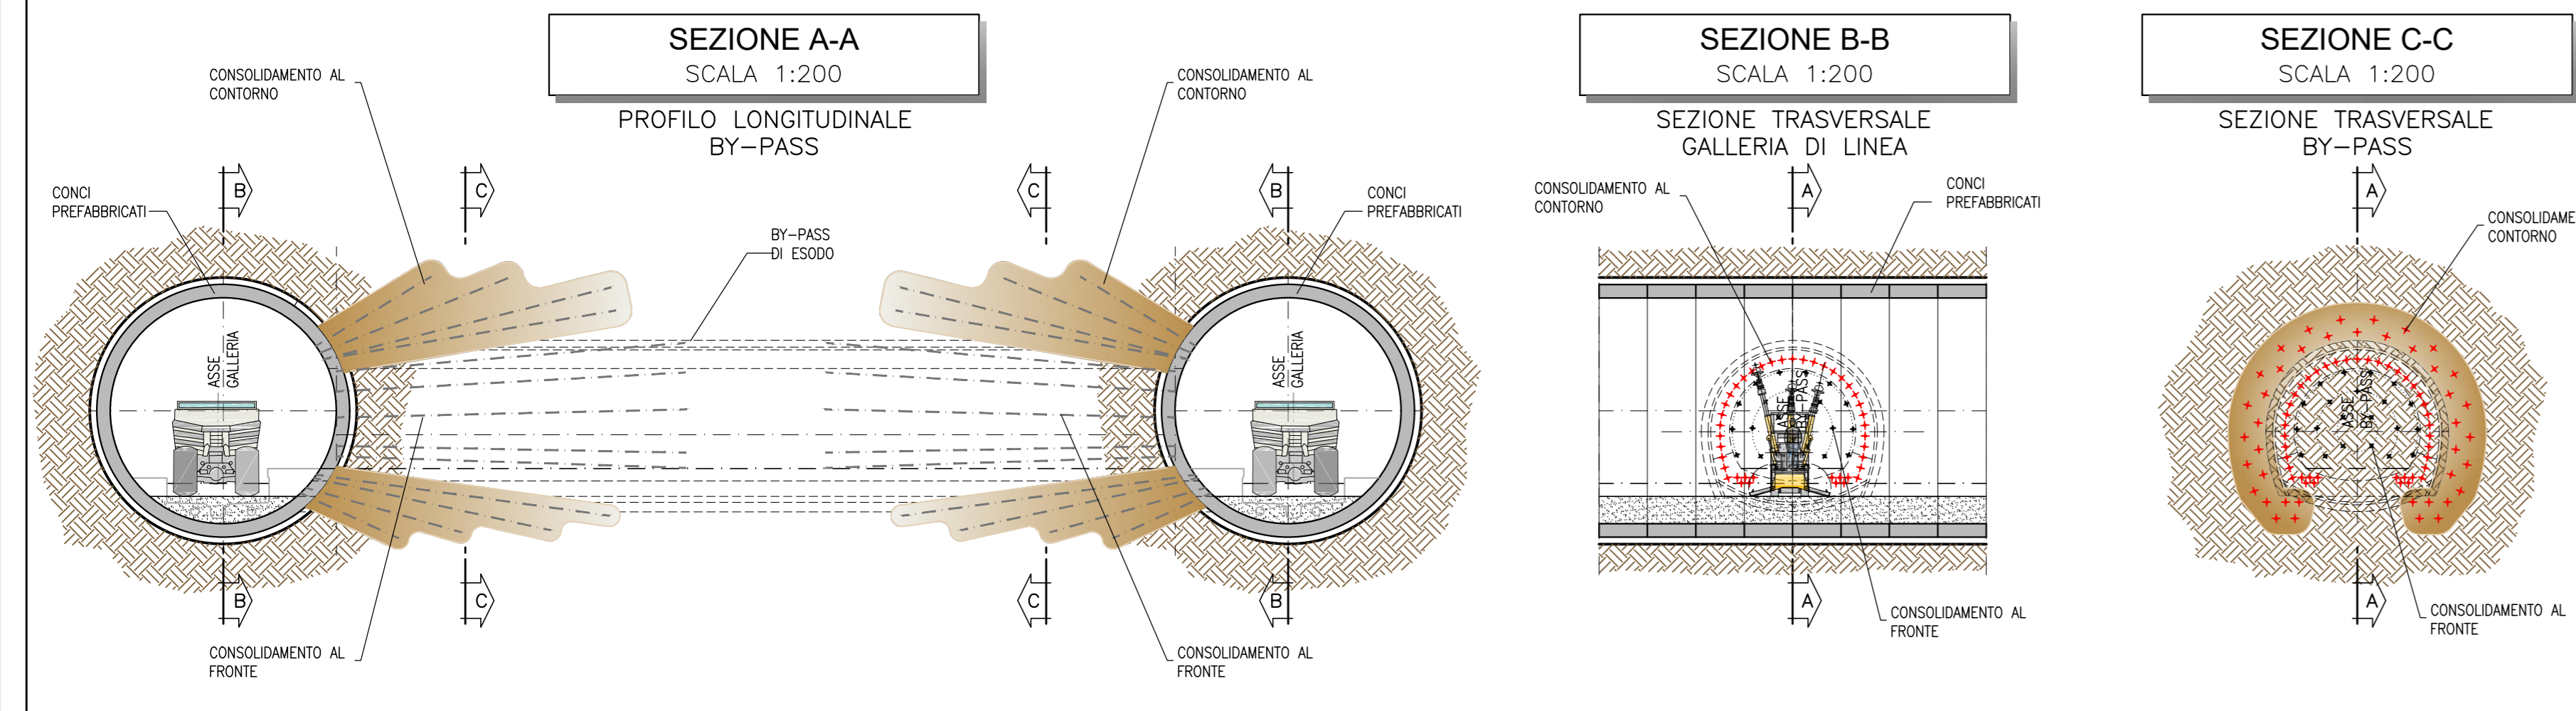


FASE 2

- INSTALLAZIONE DEL TELAIO REGGICONCI
- TAGLIO E RIMOZIONE DEI CONCI PREFABBRICATI NELLA ZONA DI INNESTO DEL BY-PASS
- SCAVO DELLA SEZIONE DI INNESTO (PRIMI 6.50m DI BY-PASS) E POSA IN OPERA DEI PROFILATI METALLICI E DELLO SPRITZ-BETON
- DAGLI INNESTI ESECUZIONE DEI CONSOLIDAMENTI DEL CAMPO SUCCESSIVO PREVISTI DALLA SEZIONE TIPO DI PROGETTO

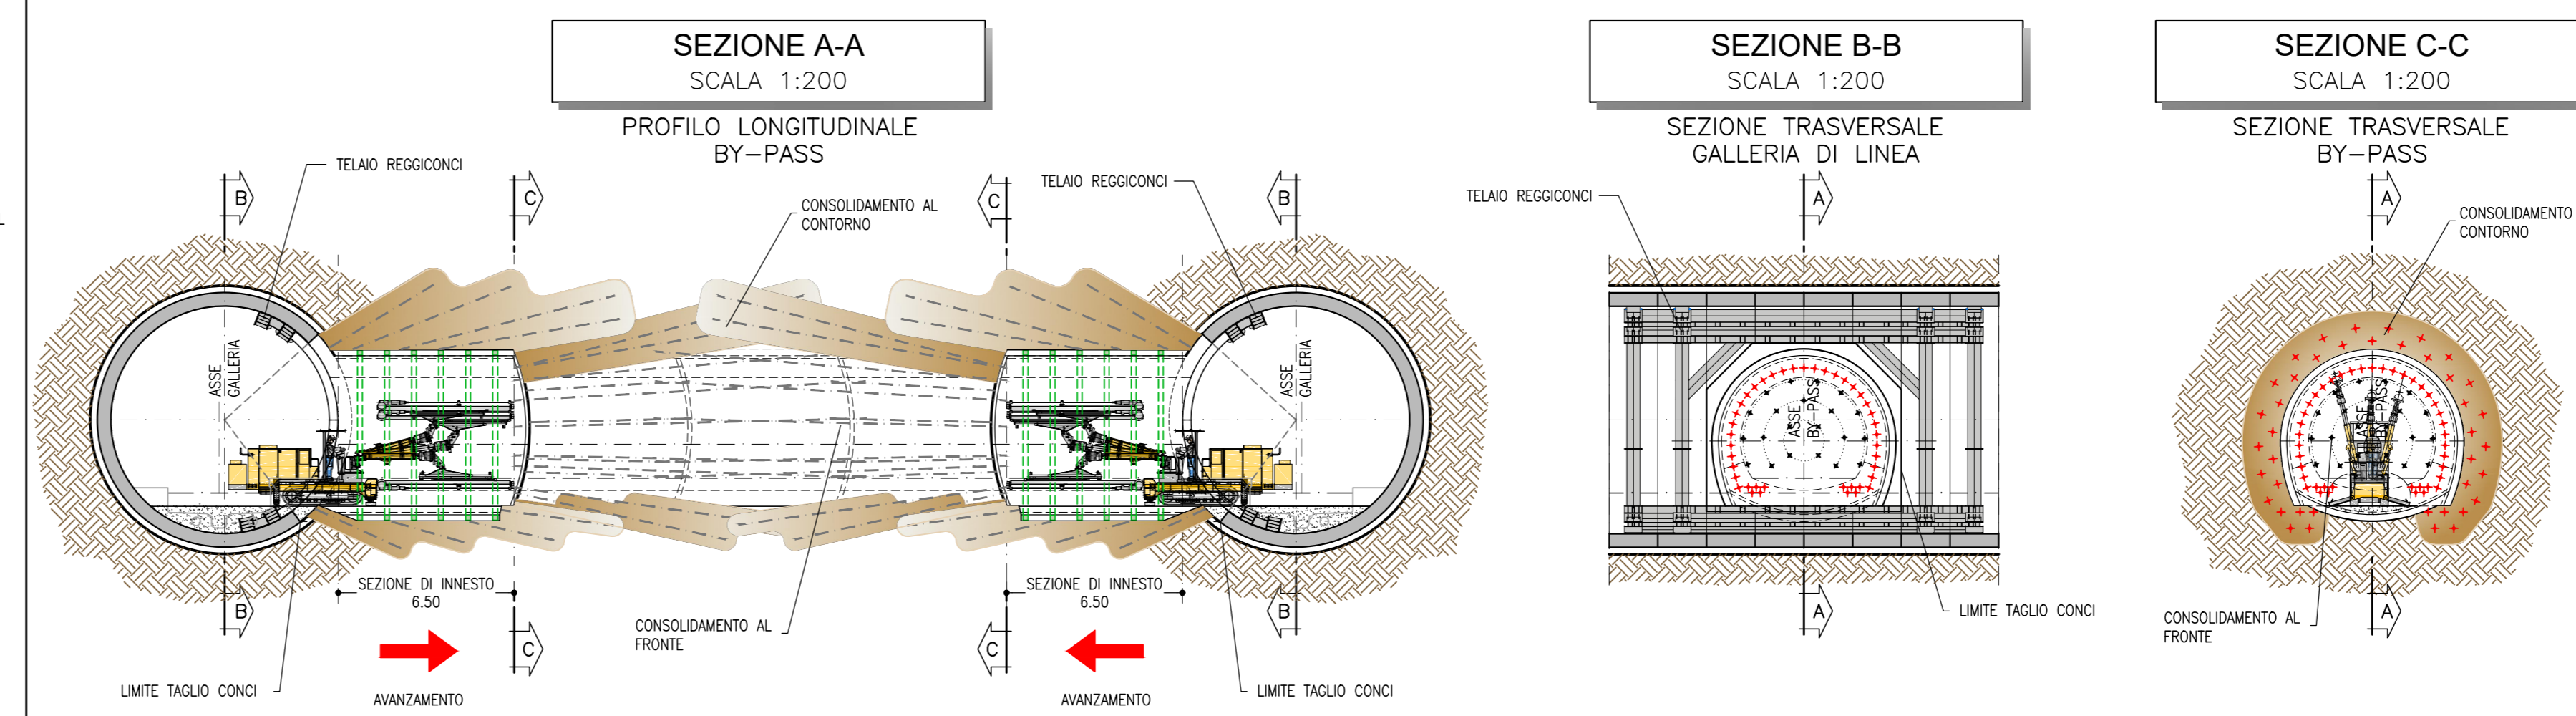


FASE 3

- SCAVO DA UNO DEI DUE INNESTI DEL PRIMO CAMPO DI AVANZAMENTO DELLA SEZIONE TIPO PREVISTA IN PROGETTO E POSA IN OPERA DEI PROFILATI METALLICI E DELLO SPRITZ-BETON
- POSA IMPERMEABILIZZAZIONE E GETTO DEI RIVESTIMENTI DEFINITIVI DEGLI INNESTI

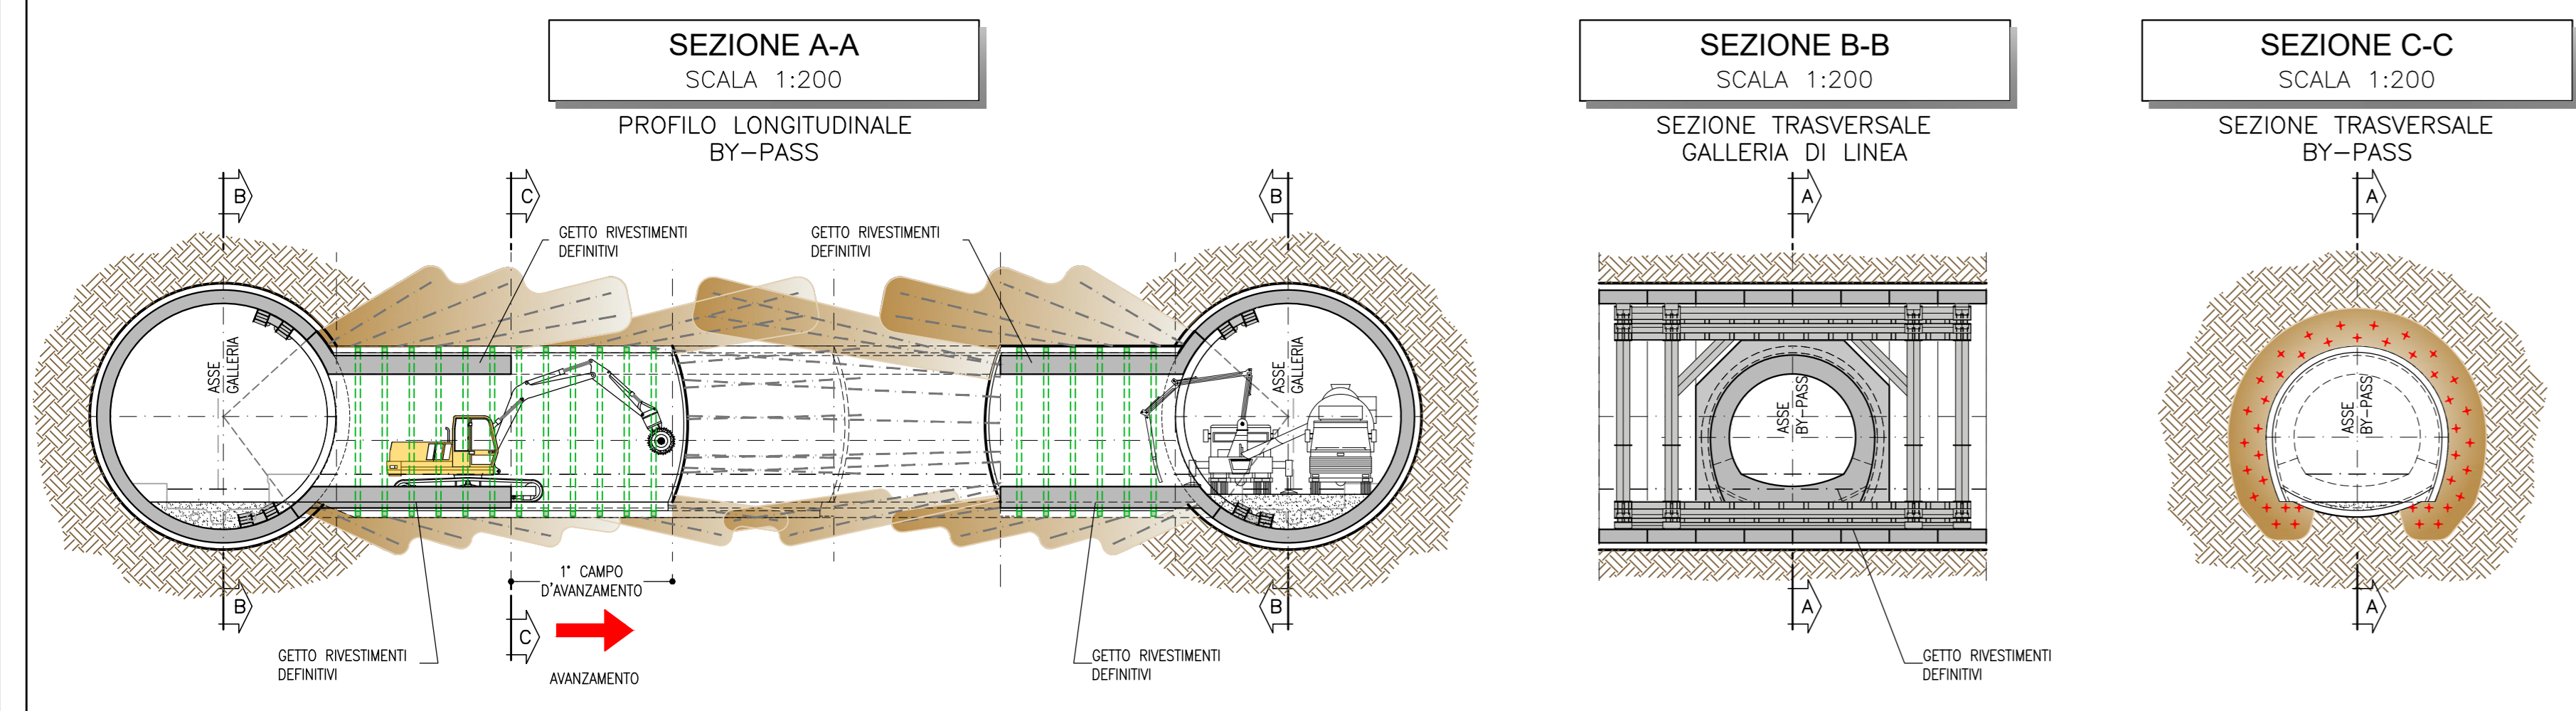


FASE 4

- SCAVO DEI SUCCESSIVI CAMPI DI AVANZAMENTO DELLA SEZIONE TIPO PREVISTA IN PROGETTO E POSA IN OPERA DEI PROFILATI METALLICI E DELLO SPRITZ-BETON FINO AD UNA DISTANZA MINIMA (PARI AD UN CAMPO D'AVANZAMENTO) DAL FRONTE DI SCAVO DELL'ALTRO INNESTO
- GETTO PROGRESSIVO DEI RIVESTIMENTI DEFINITIVI ALLE DISTANZE DAL FRONTE PREVISTE IN PROGETTO

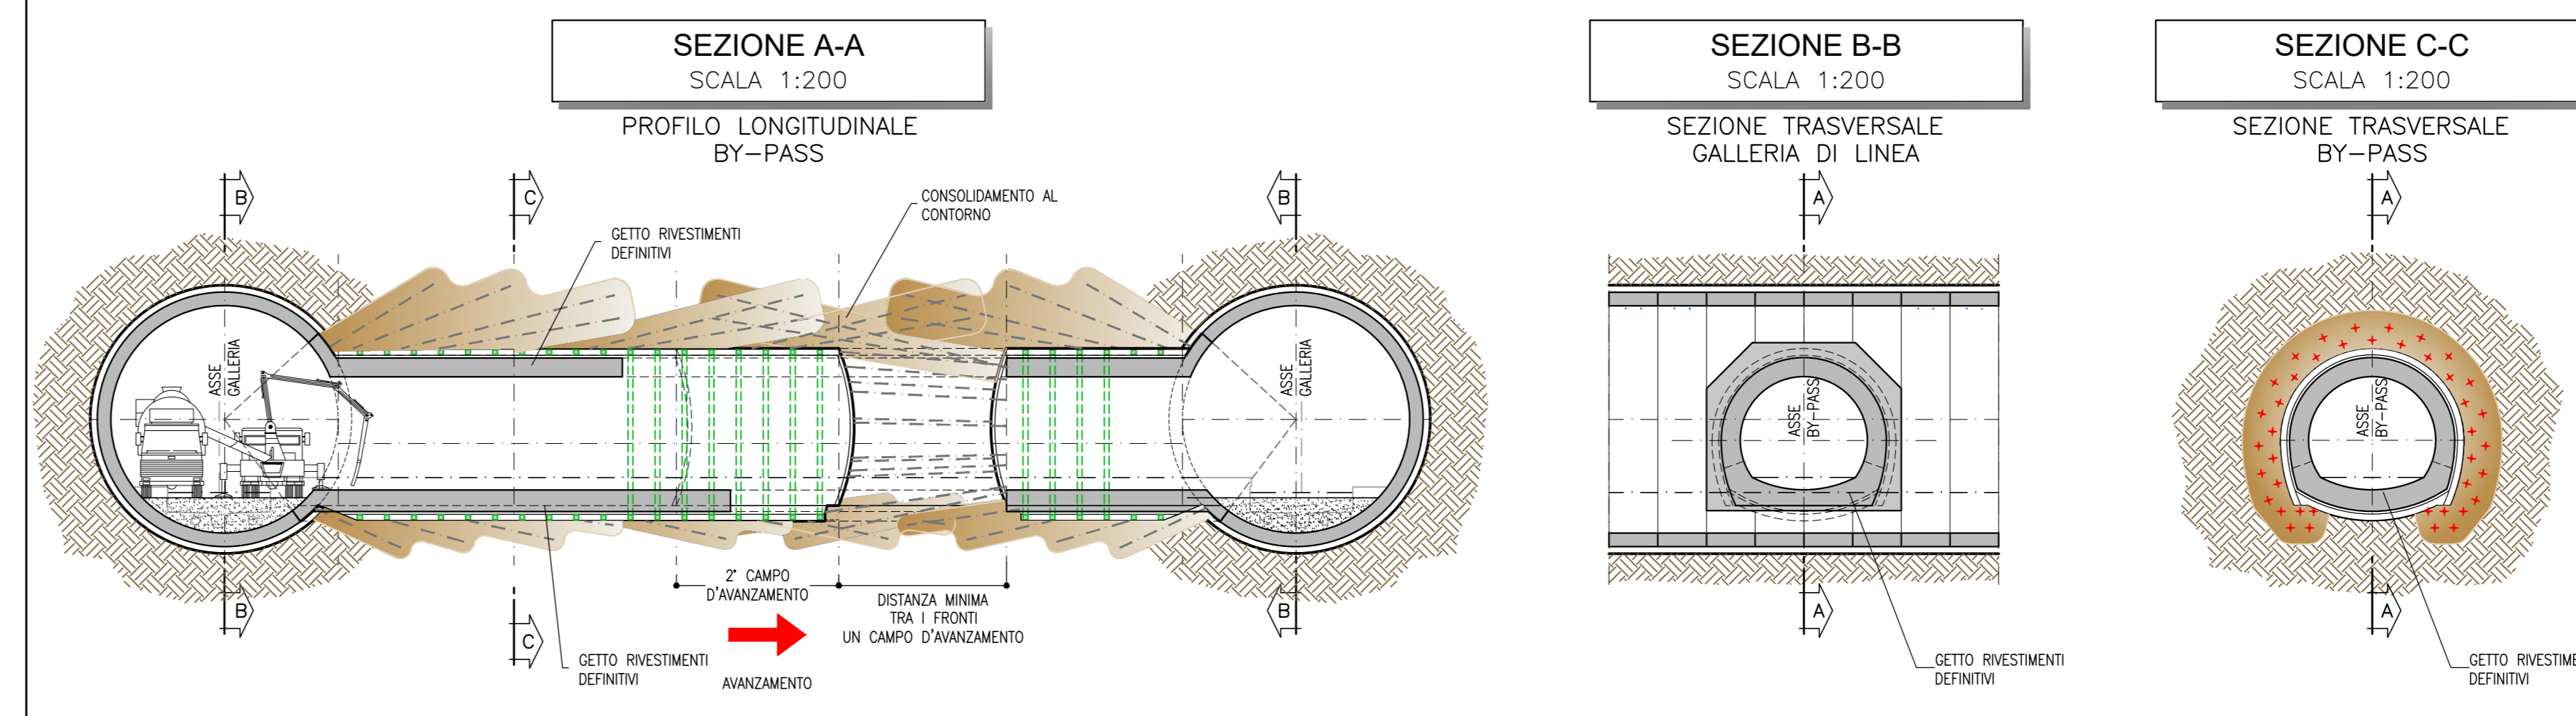


FASE 5

- SCAVO DI COMPLETAMENTO DEL BY-PASS SECONDO LA SEZIONE TIPO PREVISTA IN PROGETTO E POSA IN OPERA DEI PROFILATI METALLICI E DELLO SPRITZ-BETON

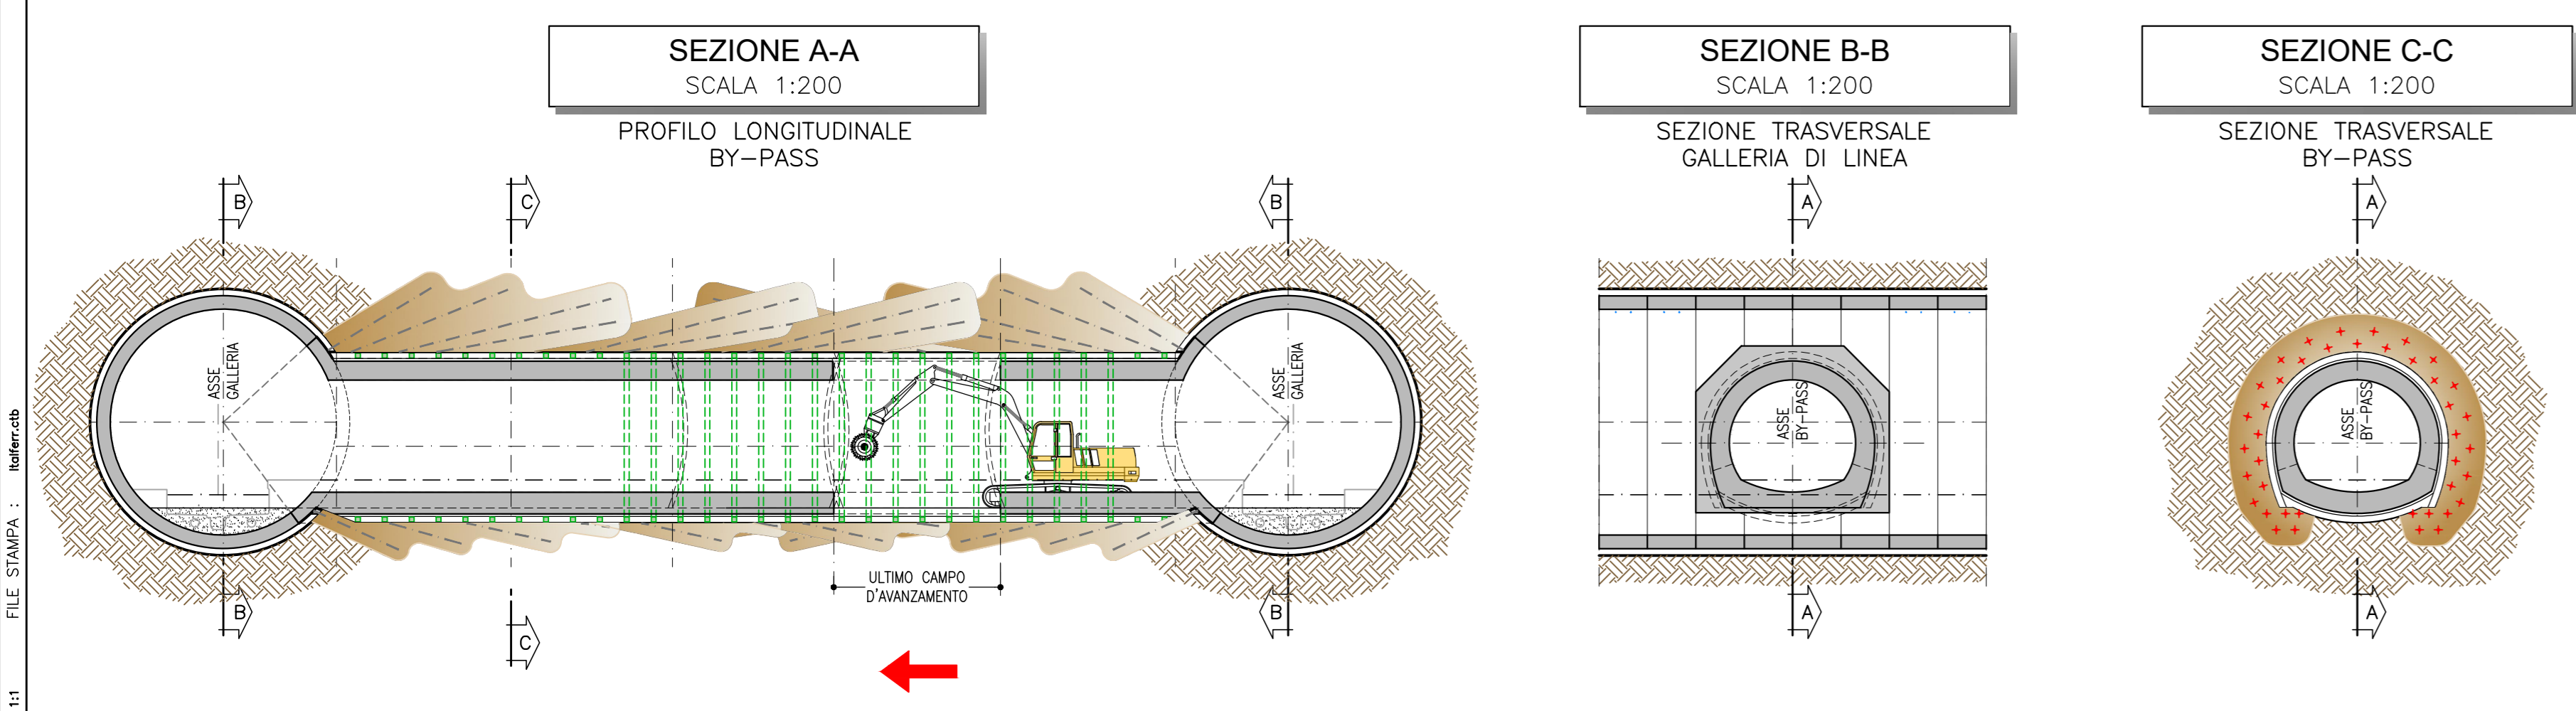


FASE 6

- POSA IMPERMEABILIZZAZIONE E COMPLETAMENTO DEL GETTO DEI RIVESTIMENTI DEFINITIVI
- GETTO STRUTTURE INTERNE E COMPLETAMENTO IMPIANTI PREVISTI

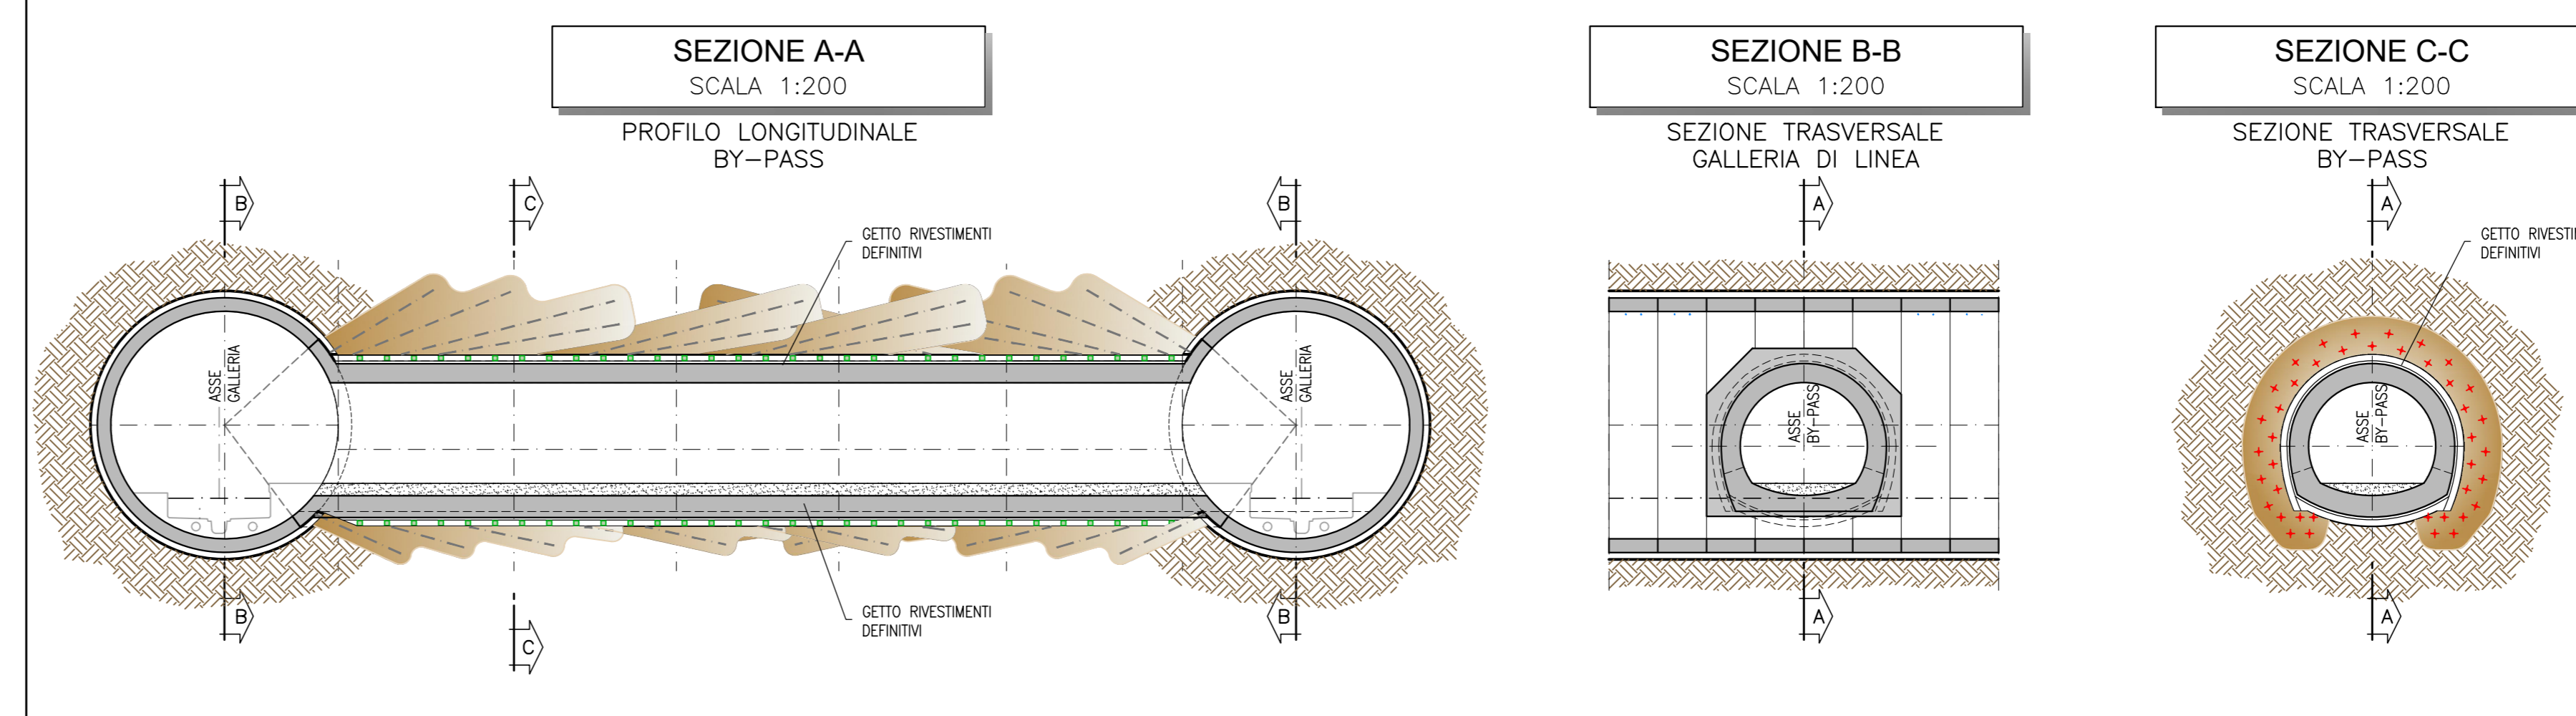

KEY-PLAN

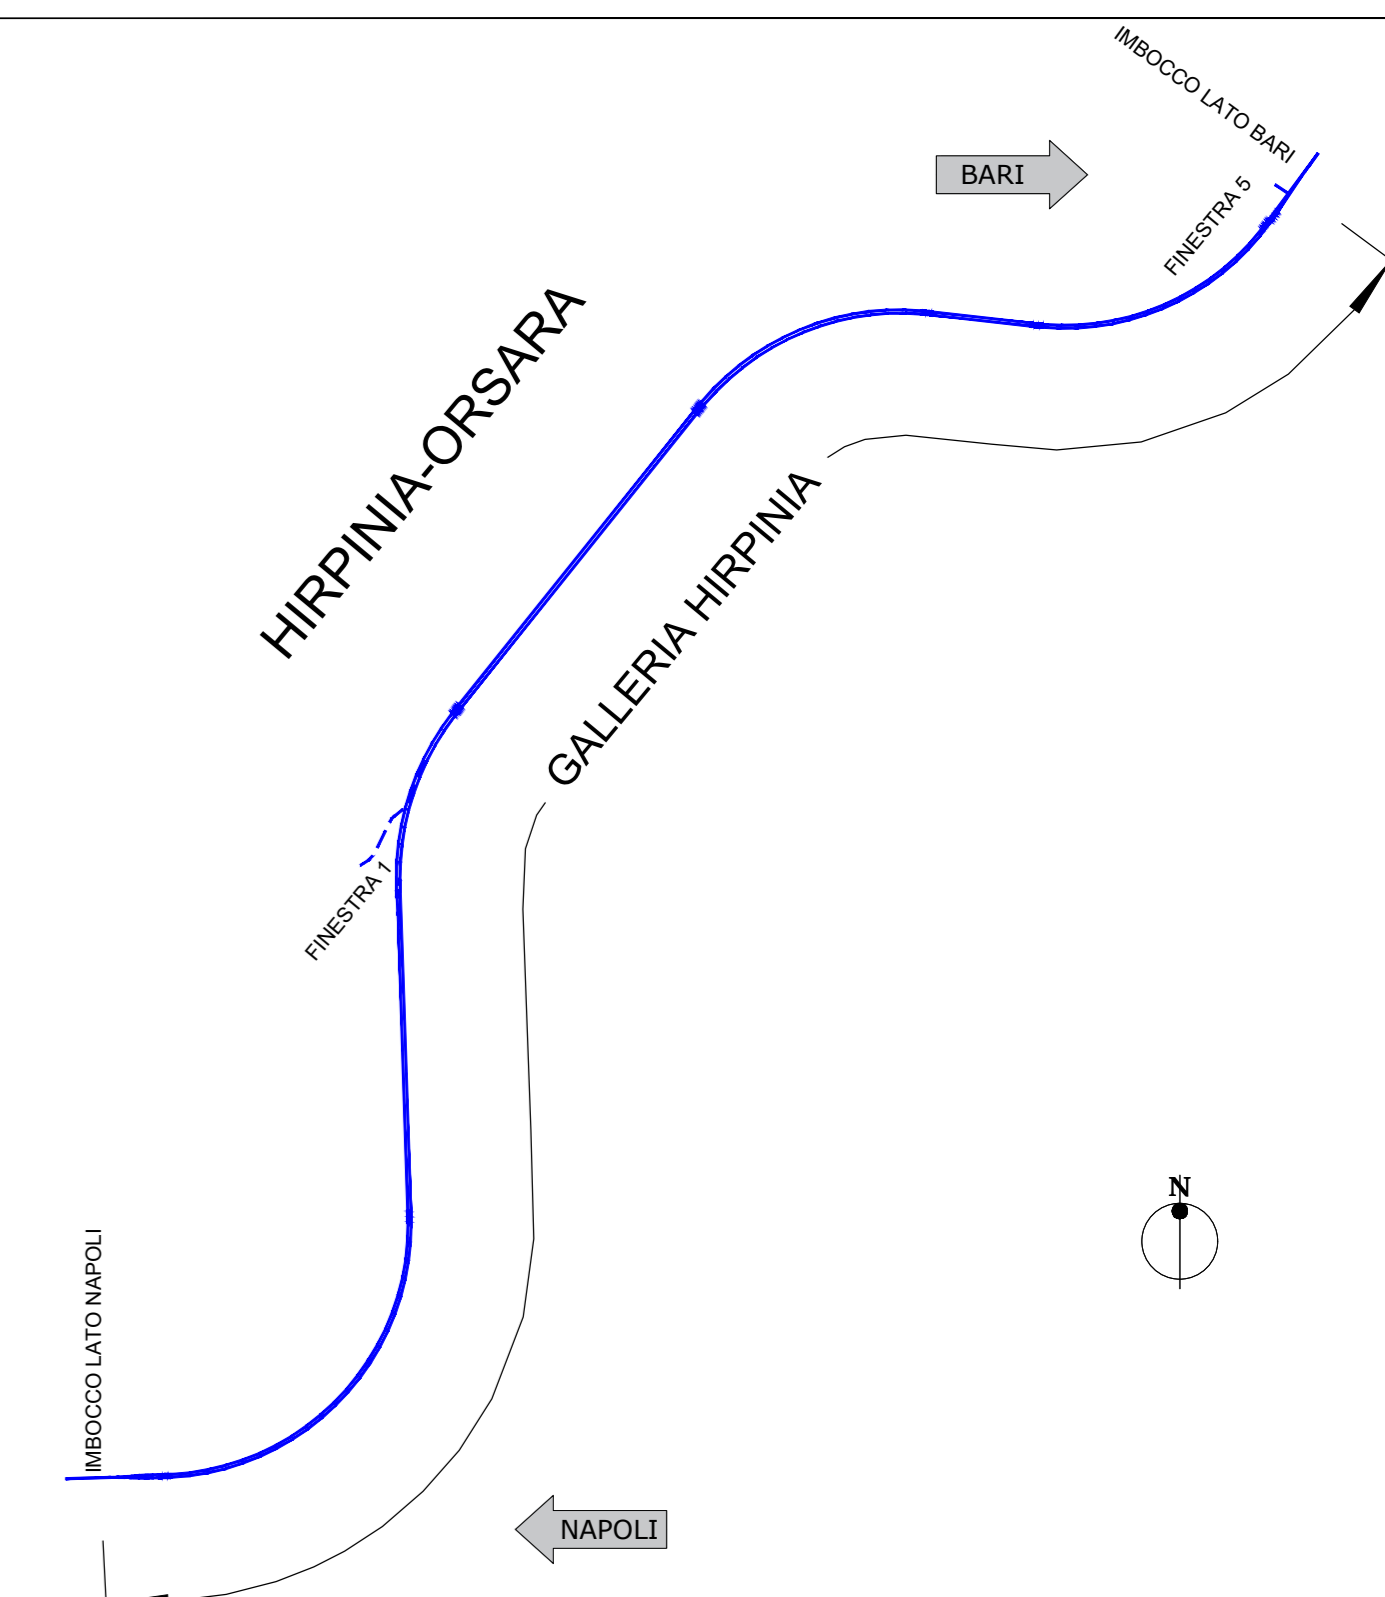

NOTE GENERALI

- EVENTUALI DIFFERENZE TRA LE MISURE TOTALI E LE SOMMATORIE DELLE MISURE PARZIALI SONO DOVUTE AGLI ARROTONDAMENTI AUTOMATICI DI AUTOCAD
- PER LE CARATTERISTICHE DEI MATERIALI E NOTE DI CARATTERE GENERALE SI RIMANDA ALL'ELABORATO IP3A02EZZB9B0100003B

COMMITTENTE:



DIREZIONE LAVORI:



APPALTATORE:

CONSORZIO:

HIRPINIA - ORSARA AV



PROGETTAZIONE:

MANDATARIA:



PROGETTO ESECUTIVO

**ITINERARIO NAPOLI - BARI
RADDOPPIO TRATTA APICE - ORSARA
IL LOTTO FUNZIONALE HIRPINIA - ORSARA
BY01-BY-PASS**
BY-PASS ESODO - LINEA
ZONA DI INNESTO CON LA GALLERIA
Innesto tipo C - Fasi esecutive

Rev.	Descrizione	Redatto	Data	Verificato	Data	Approvato	Data	Autorizzato Data
A	C 08.00 - Estrazione 100g	M. Augmento	06/03/2022	A. Zinbani	06/03/2022	M. Gatti	06/03/2022	Ing. G. Cassari
B	C 08.01 - A valle del consolidamento	M. Augmento	06/03/2022	A. Zinbani	06/03/2022	M. Gatti	06/03/2022	