

FASE 1

- SCAVO MECCANIZZATO GALLERIA DI LINEA
- PREDISPOSIZIONE PIANO DI LAVORO
- INSTALLAZIONE DEL TELAIO REGGICONCI

FASE 2

- TAGLIO E RIMOZIONE DEI CONCI PREFABBRICATI NELLA ZONA DI INNESTO DEL BY-PASS
- SCAVO DELLA SEZIONE DI INNESTO (PRIMI 6.5m DI BY-PASS) E POSA IN OPERA DEI PROFILATI METALLICI, DELLO SPRITZ-BETON ED ESECUZIONE DEL CONSOLIDAMENTO RADIALE

SEZIONE A-A

SCALA 1:200
PROFILO LONGITUDINALE BY-PASS

SEZIONE B-B

SCALA 1:200
SEZIONE TRASVERSALE GALLERIA DI LINEA

SEZIONE C-C

SCALA 1:200
SEZIONE TRASVERSALE BY-PASS

SEZIONE A-A

SCALA 1:200
PROFILO LONGITUDINALE BY-PASS

SEZIONE B-B

SCALA 1:200
SEZIONE TRASVERSALE GALLERIA DI LINEA

SEZIONE C-C

SCALA 1:200
SEZIONE TRASVERSALE BY-PASS

FASE 3

- COMPLETAMENTO DELLO SCAVO DEL BY-PASS APPLICANDO LA SEZIONE TIPO DI PROGETTO PREVISTA AVANZANDO DA UNO DEI DUE INNESTI

FASE 4

- POSA IMPERMEABILIZZAZIONE E GETTO DEI RIVESTIMENTI DEFINITIVI
- GETTO STRUTTURE INTERNE E COMPLETAMENTO IMPIANTI PREVISTI

SEZIONE A-A

SCALA 1:200
PROFILO LONGITUDINALE BY-PASS

SEZIONE B-B

SCALA 1:200
SEZIONE TRASVERSALE GALLERIA DI LINEA

SEZIONE C-C

SCALA 1:200
SEZIONE TRASVERSALE BY-PASS

SEZIONE A-A

SCALA 1:200
PROFILO LONGITUDINALE BY-PASS


SEZIONE B-B

SCALA 1:200
SEZIONE TRASVERSALE GALLERIA DI LINEA

SEZIONE C-C

SCALA 1:200
SEZIONE TRASVERSALE BY-PASS

KEY-PLAN

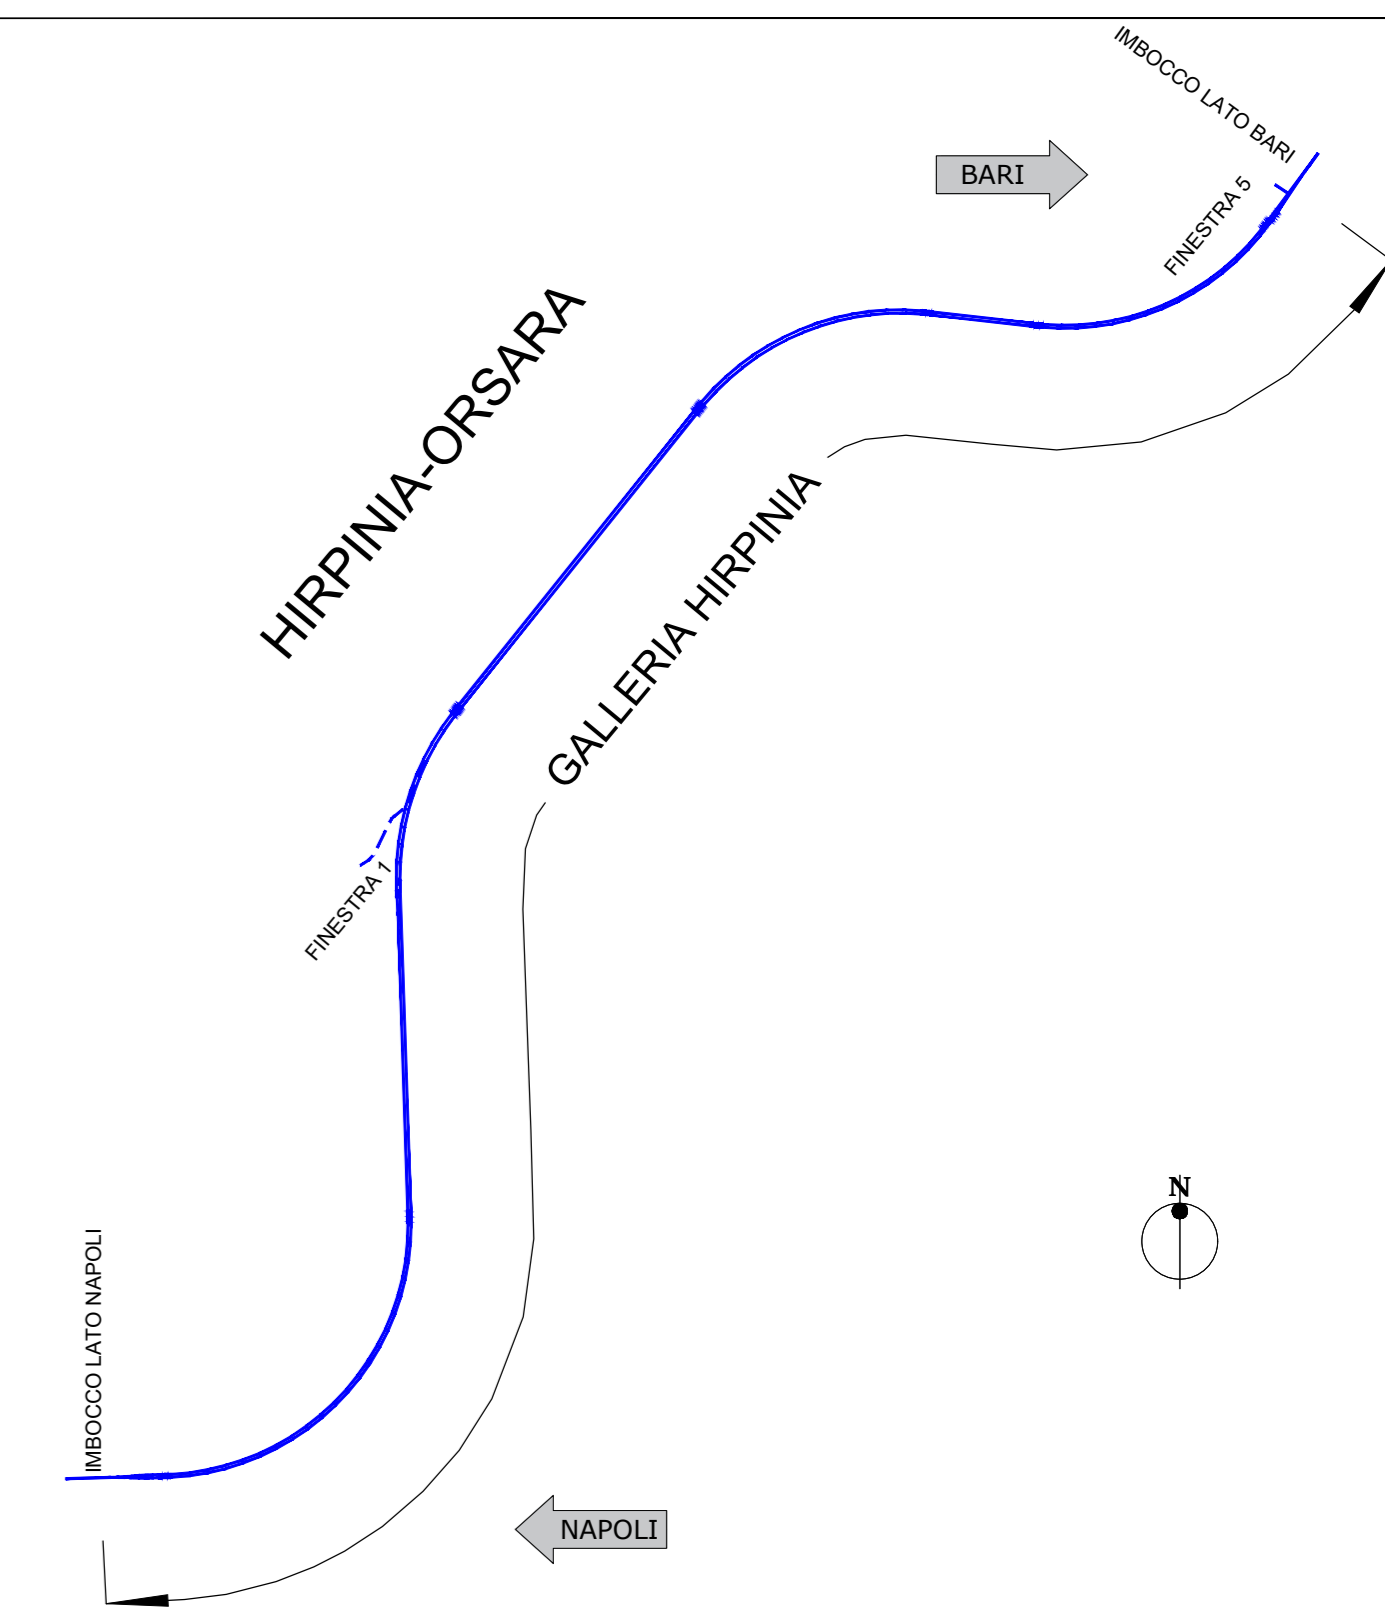

NOTE GENERALI

- EVENTUALI DIFFERENZE TRA LE MISURE TOTALI E LE SOMMATORIE DELLE MISURE PARZIALI SONO DOVUTE AGLI ARROTONDAMENTI AUTOMATICI DI AUTOCAD
- PER LE CARATTERISTICHE DEI MATERIALI E NOTE DI CARATTERE GENERALE SI RIMANDA ALL'ELABORATO IP3A02EZZ5FGN0000001

COMMITTENTE:



DIREZIONE LAVORI:



APPALTATORE: CONSORZIO:

HIRPINIA - ORSARA AV

SOCI: **webuild Italia** **PIZZAROTTI**

PROGETTAZIONE: MANDATARIA:

ROCKSOIL **NET** **OPINI** **GPF**

MANDANTI: **PIZZAROTTI** **GPF**

PROGETTO ESECUTIVO

ITINERARIO NAPOLI - BARI

RADDOPPIO TRATTA APICE - ORSARA

IL LOTTO FUNZIONALE HIRPINIA - ORSARA

BY01-BY-PASS

BY-PASS TECNOLOGICI - LINEA

ZONA DI INNESTO CON LA GALLERIA

Innesto tipo A - Fasi esecutive

APPALTATORE: Consorzio HIRPINIA - ORSARA AV Il Direttore Tecnico Ing. F. M. Giannocchia 08/06/2022	DIRETTORE DELLA PROGETTAZIONE: Il Responsabile integrazione fra le varie prestazioni specialistiche Ing. G. Casarri	PROGETTISTA: ROCKSOIL Ing. G. Casarri
--	---	--

COMMESSA	LOTTO	FASE	ENTE	TIPO DOC.	OPERA/DISCIPLINA	PROGR.	REV.	SCALA:
IF3A	02	E	ZZ	B9	BY0100	004	B	1:200

Rev.	Descrizione	Redatto	Data	Verificato	Data	Approvato	Data	Autorizzato Data
A	C 08.00 - Emissione 100g	M. Augmento	08/03/22	A. Zimballi	08/03/22	M. Gatti	08/03/22	Ing. G. Casarri
B	C 08.01 - A valle del consolidamento	M. Augmento	08/03/22	A. Zimballi	08/03/22	M. Gatti	08/03/22	

File: IP3A02EZZ5FGN0100004B.dwg n. Elab.: