



### FASE 1

- SCAVO MECCANIZZATO GALLERIA DI LINEA
- PREDISPOSIZIONE PIANO DI LAVORO
- ESECUZIONE CONSOLIDAMENTI SEZIONE DI INNESTO

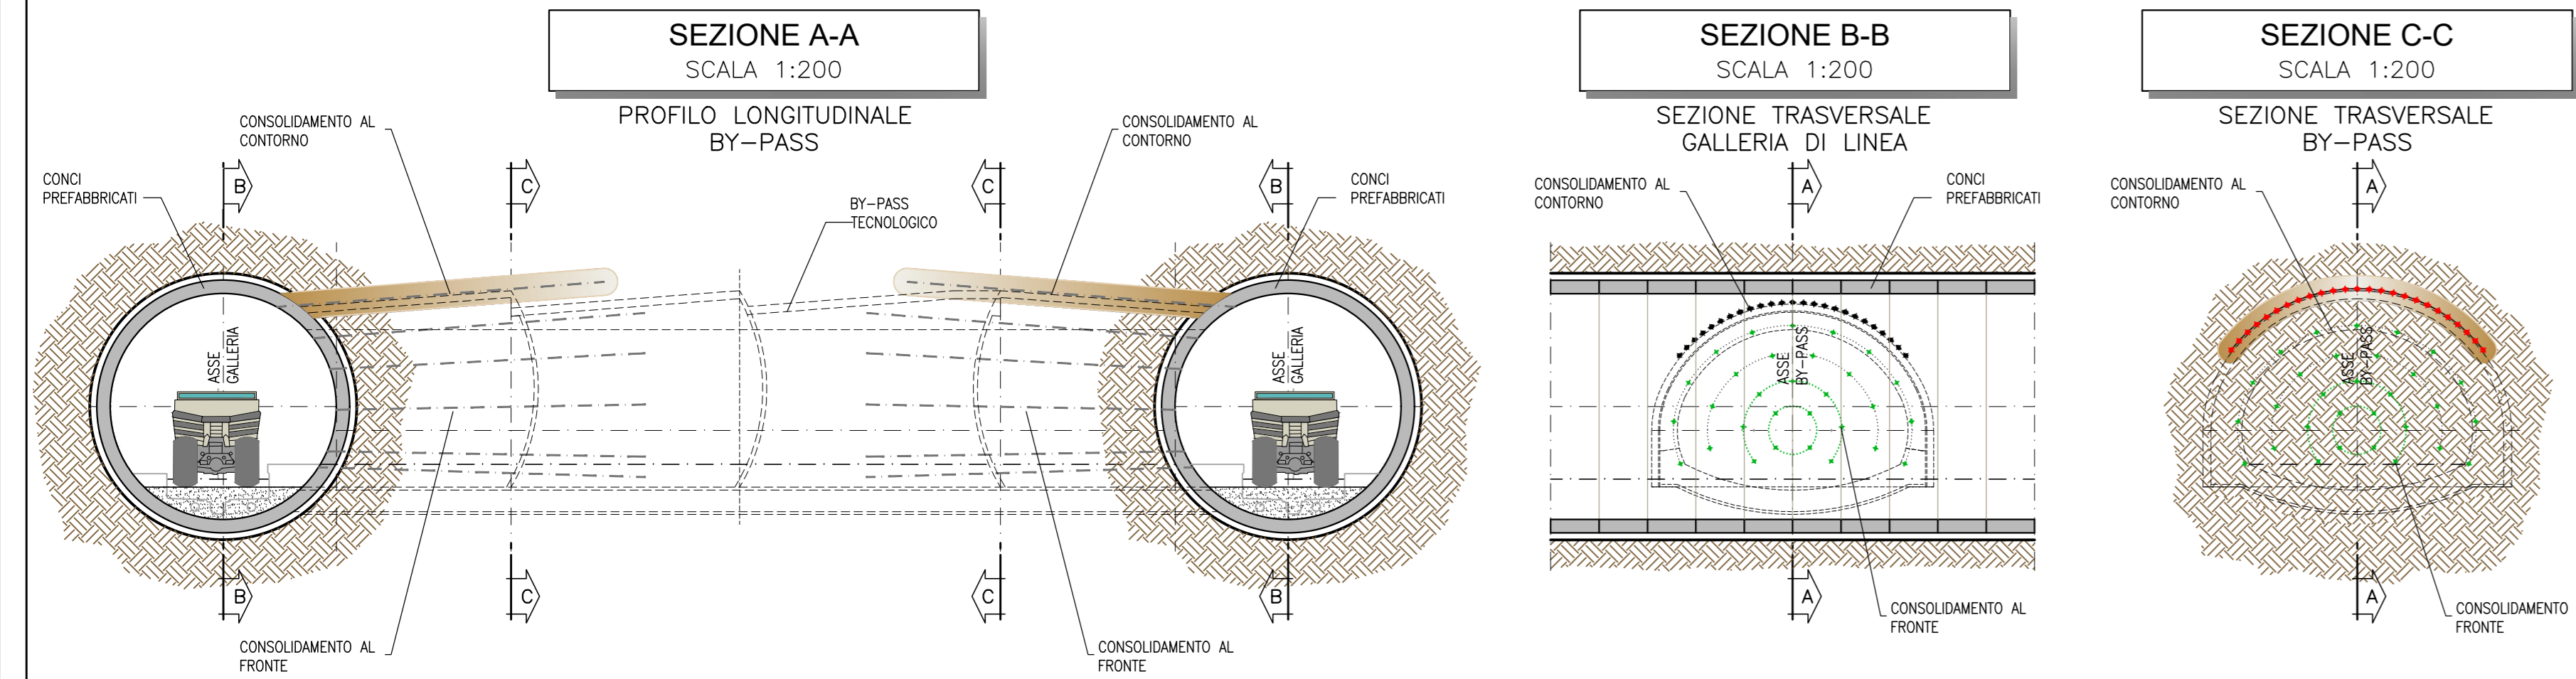


### FASE 2

- INSTALLAZIONE DEL TELAIO REGGICONCI
- TAGLIO E RIMOZIONE DEI CONCI PREFABBRICATI NELLA ZONA DI INNESTO DEL BY-PASS
- SCAVO DELLA SEZIONE DI INNESTO (PRIMI 6.50m DI BY-PASS) E POSA IN OPERA DEI PROFILATI METALLICI E DELLO SPRITZ-BETON
- DAGLI INNESTI ESECUZIONE DEI CONSOLIDAMENTI DEL CAMPO SUCCESSIVO PREVISTI DALLA SEZIONE TIPO DI PROGETTO

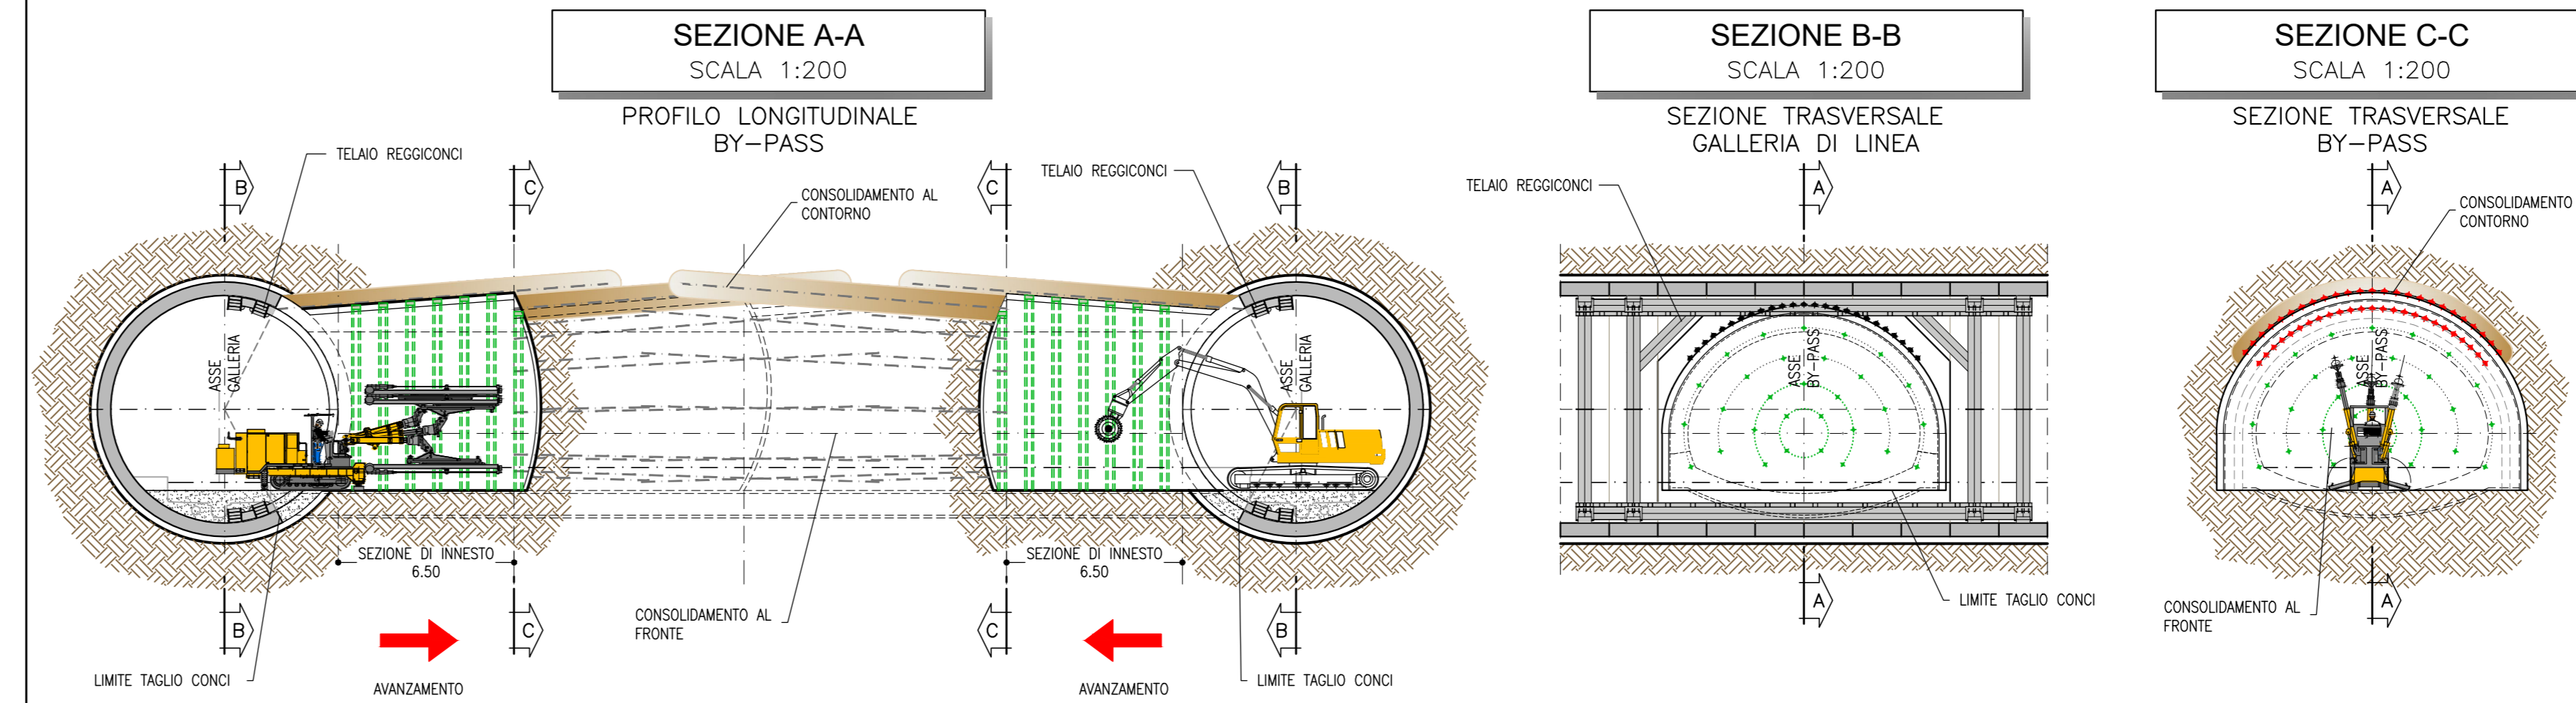


### FASE 3

- SCAVO DA UNO DEI DUE INNESTI DELLA SEZIONE TIPO PREVISTA IN PROGETTO E POSA IN OPERA DEI PROFILATI METALLICI E DELLO SPRITZ-BETON FINO AD UNA DISTANZA MINIMA (PARI AD UN CAMPO D'AVANZAMENTO) DAL FRONTE DI SCAVO DELL'ALTRO INNESTO

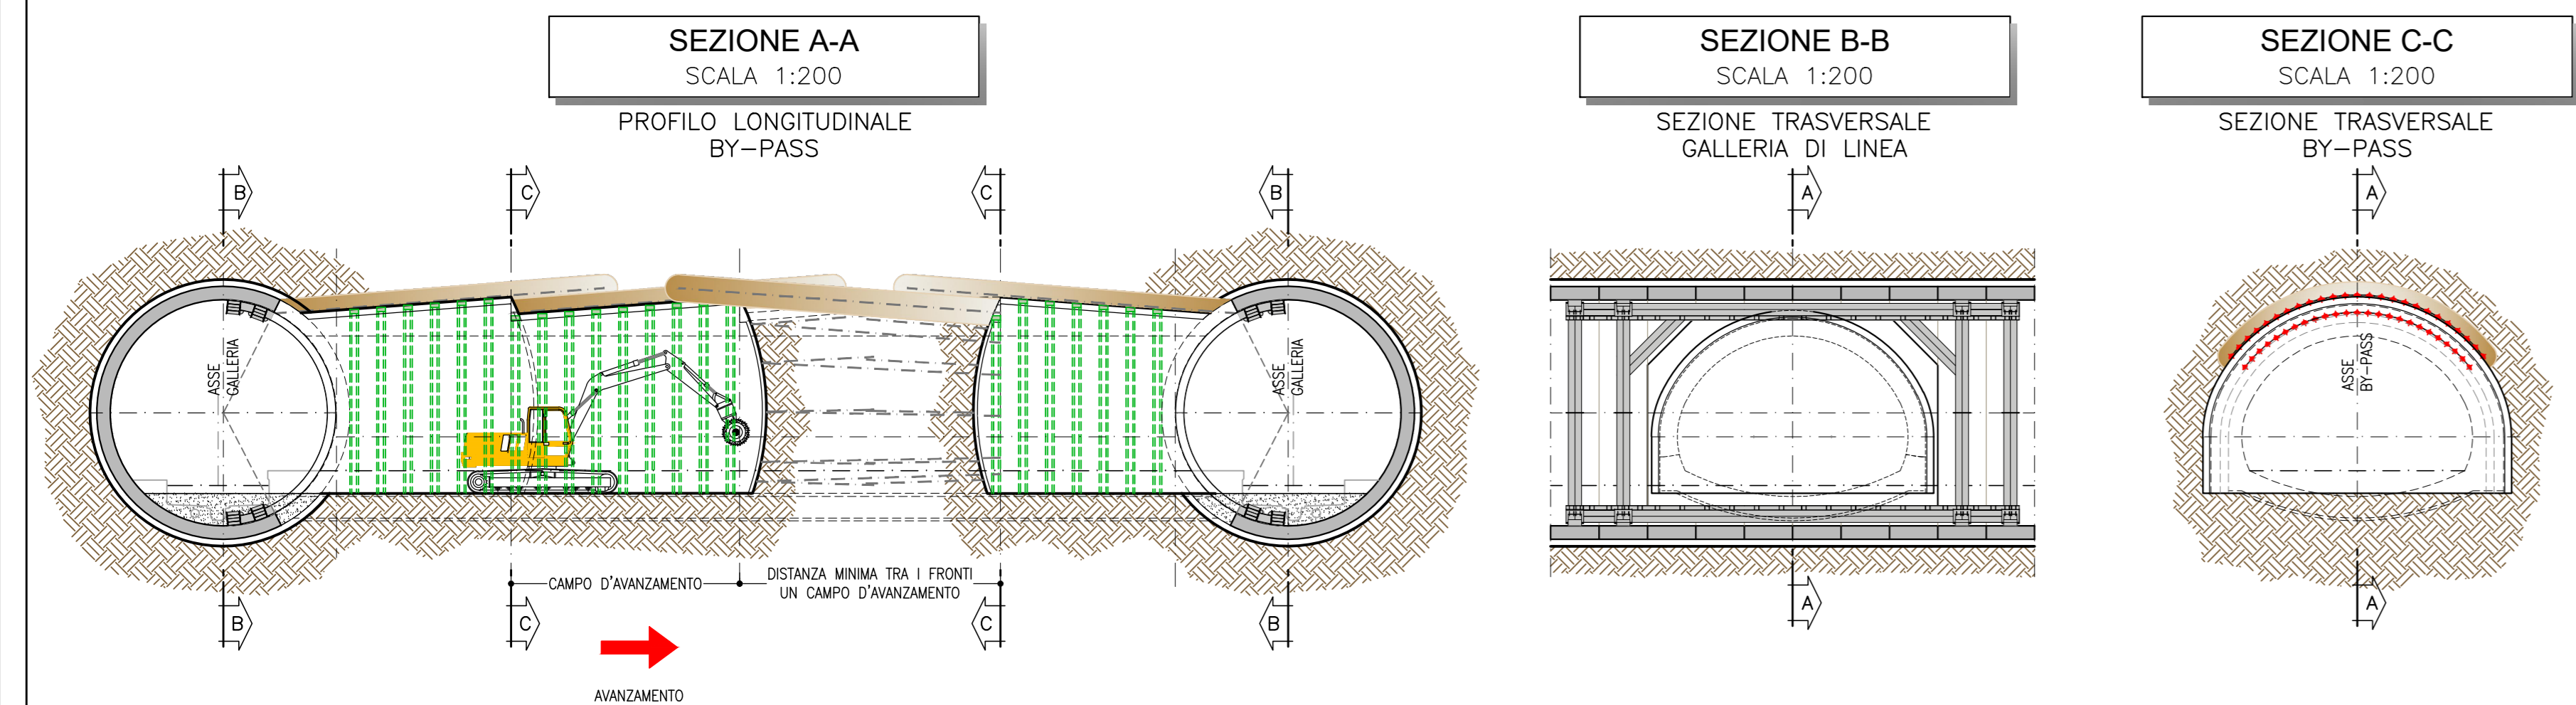


### FASE 4

- POSA IMPERMEABILIZZAZIONE E GETTO DEI RIVESTIMENTI DEFINITIVI DEGLI INNESTI

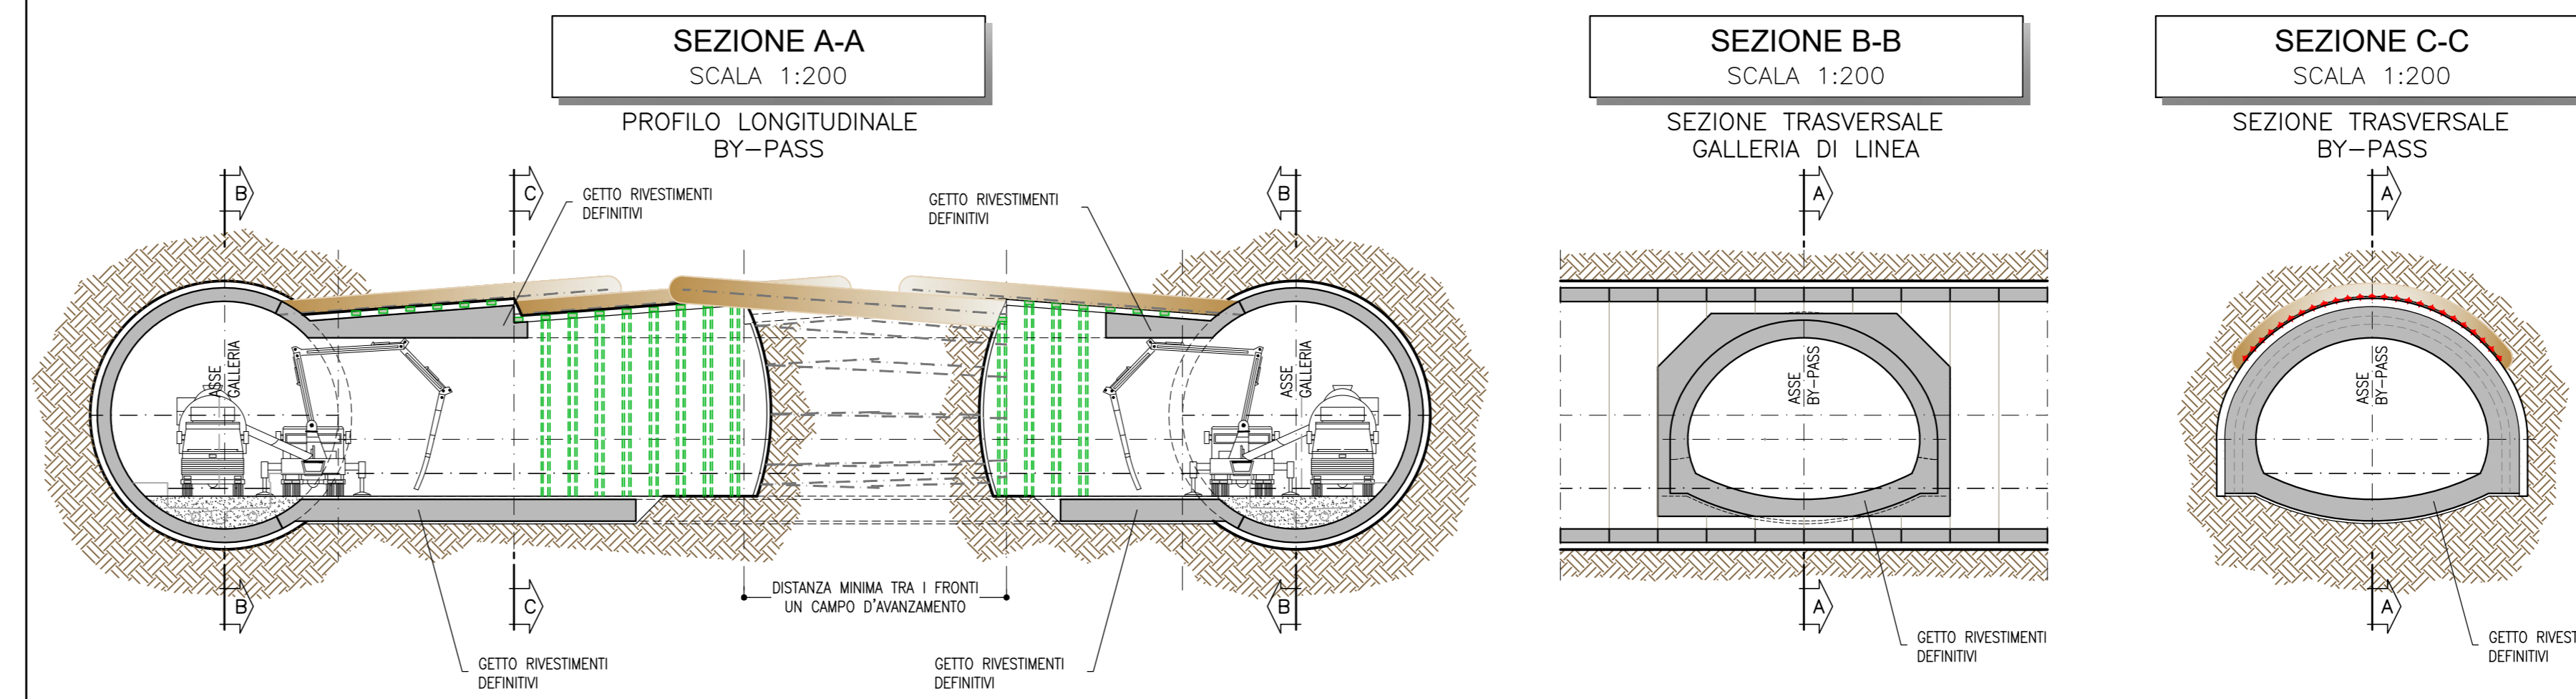


### FASE 5

- SCAVO DI COMPLETAMENTO DEL BY-PASS SECONDO LA SEZIONE TIPO PREVISTA IN PROGETTO E POSA IN OPERA DEI PROFILATI METALLICI E DELLO SPRITZ-BETON

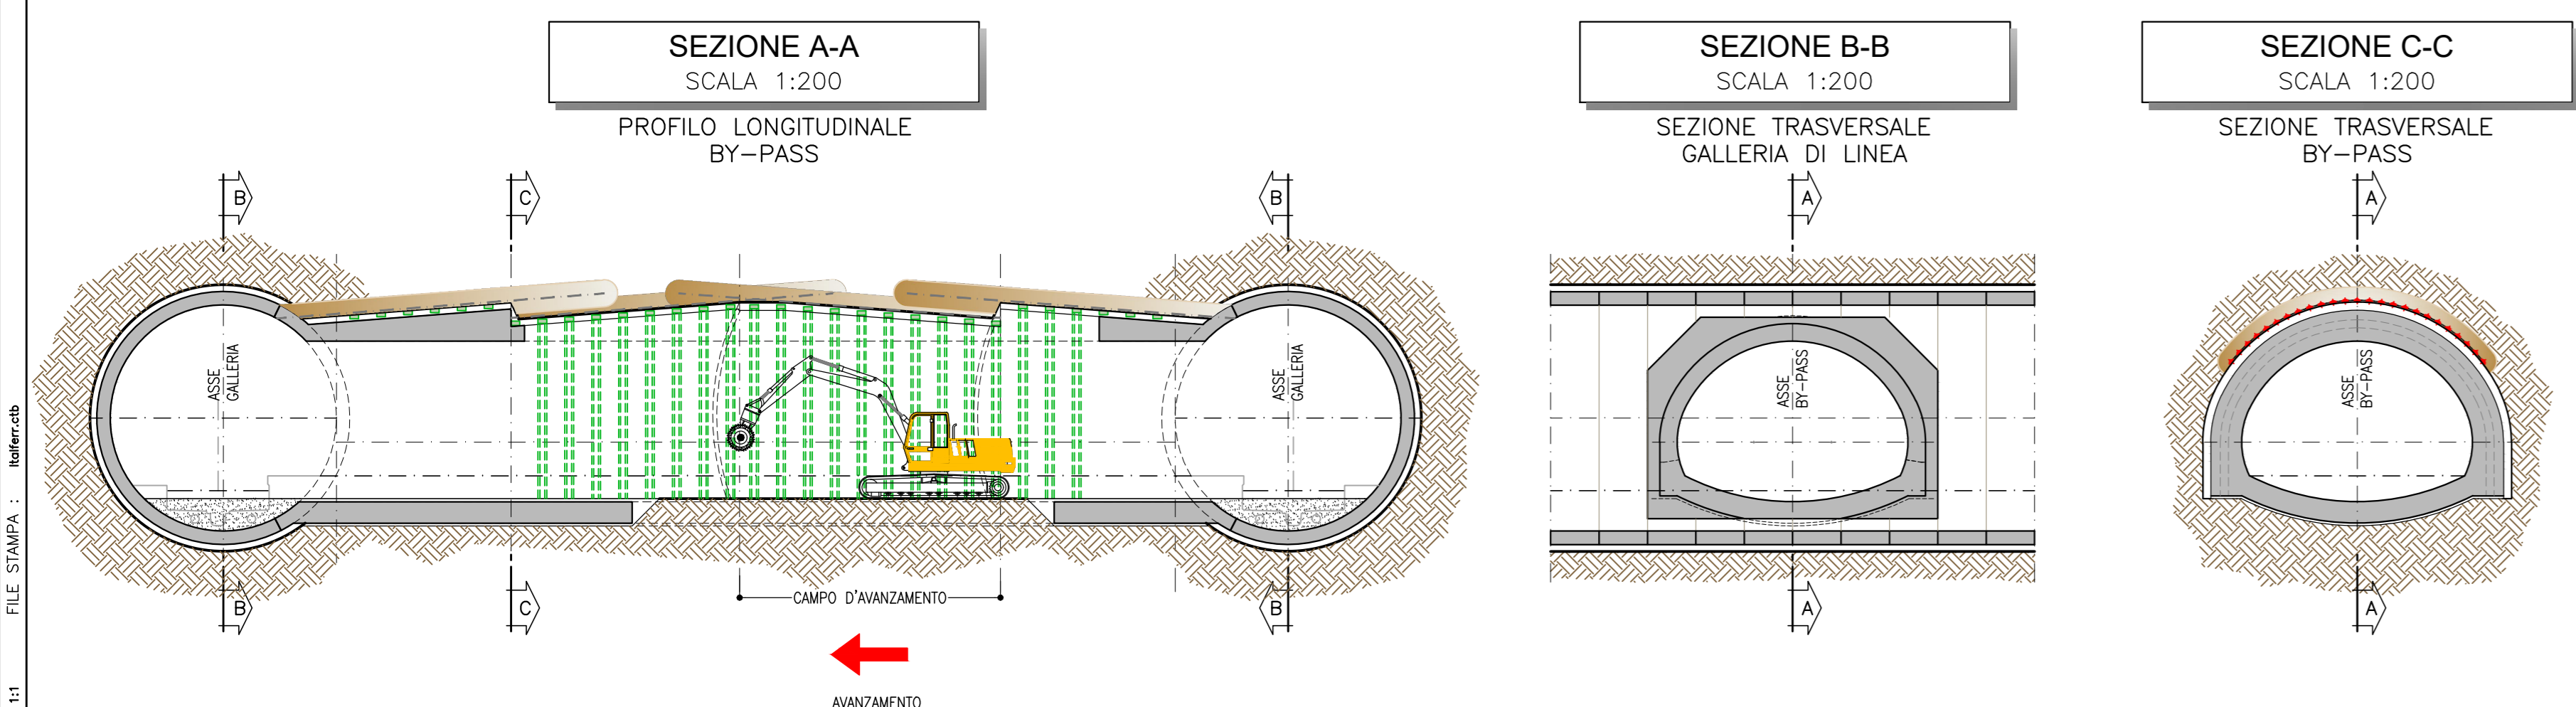


### FASE 6

- POSA IMPERMEABILIZZAZIONE E COMPLETAMENTO DEL GETTO DEI RIVESTIMENTI DEFINITIVI
- GETTO STRUTTURE INTERNE E COMPLETAMENTO IMPIANTI PREVISTI

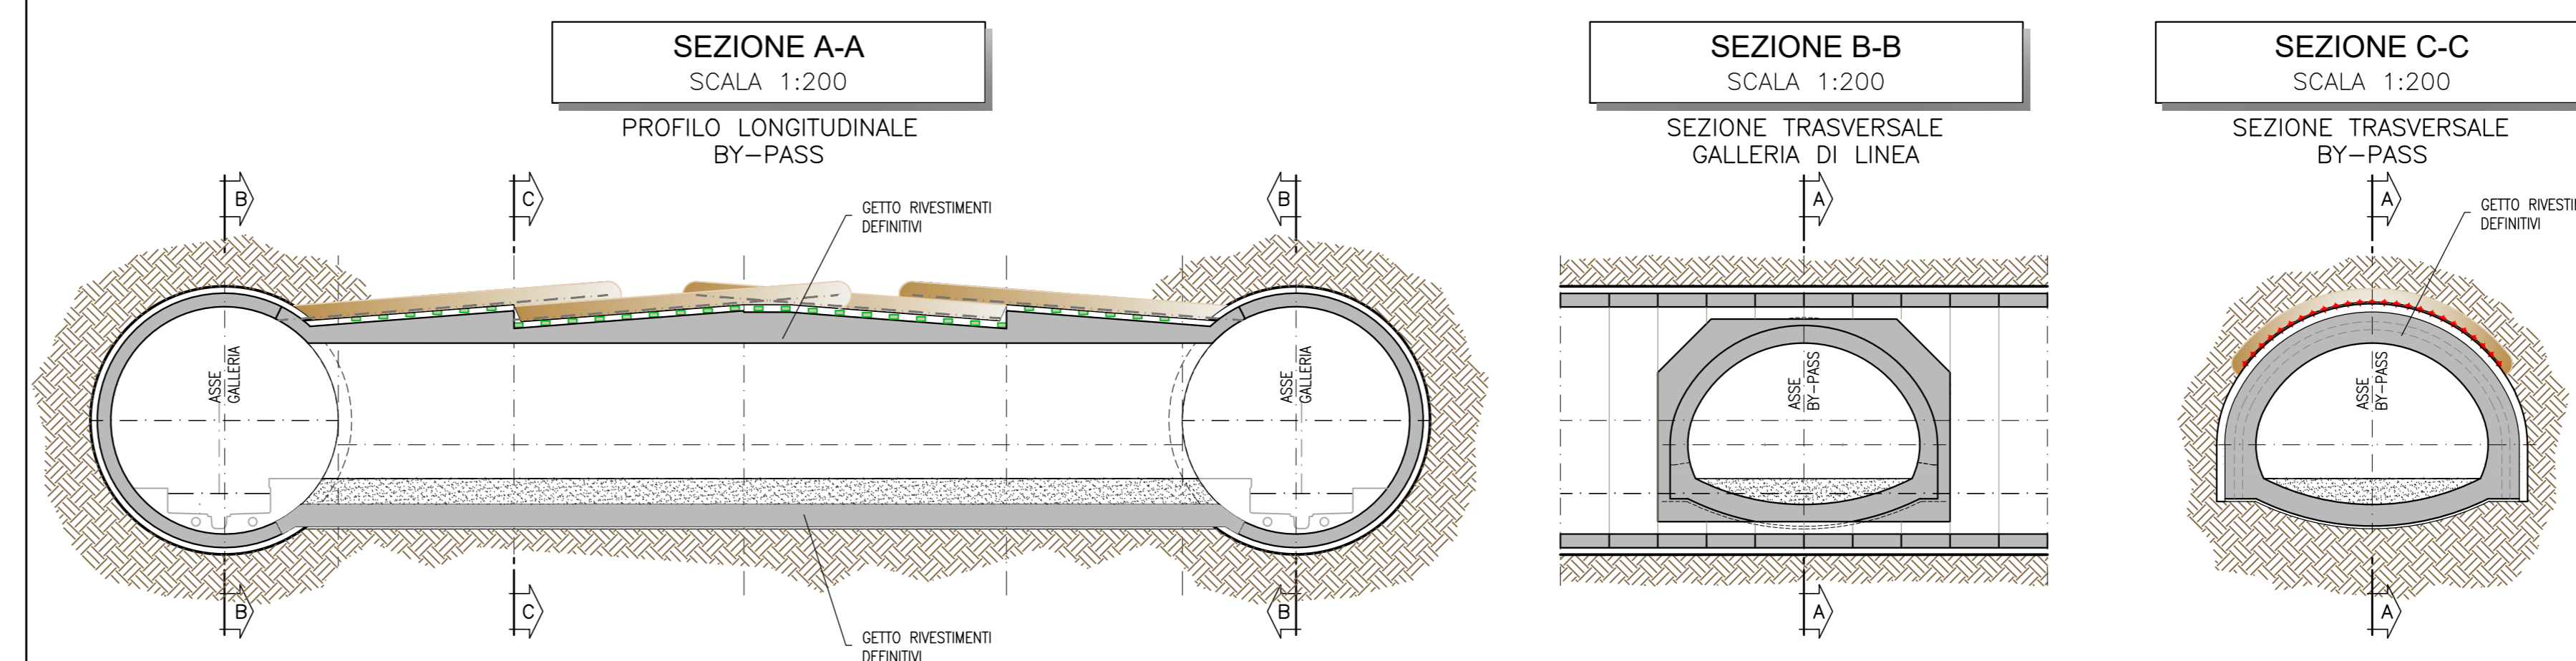

### KEY-PLAN

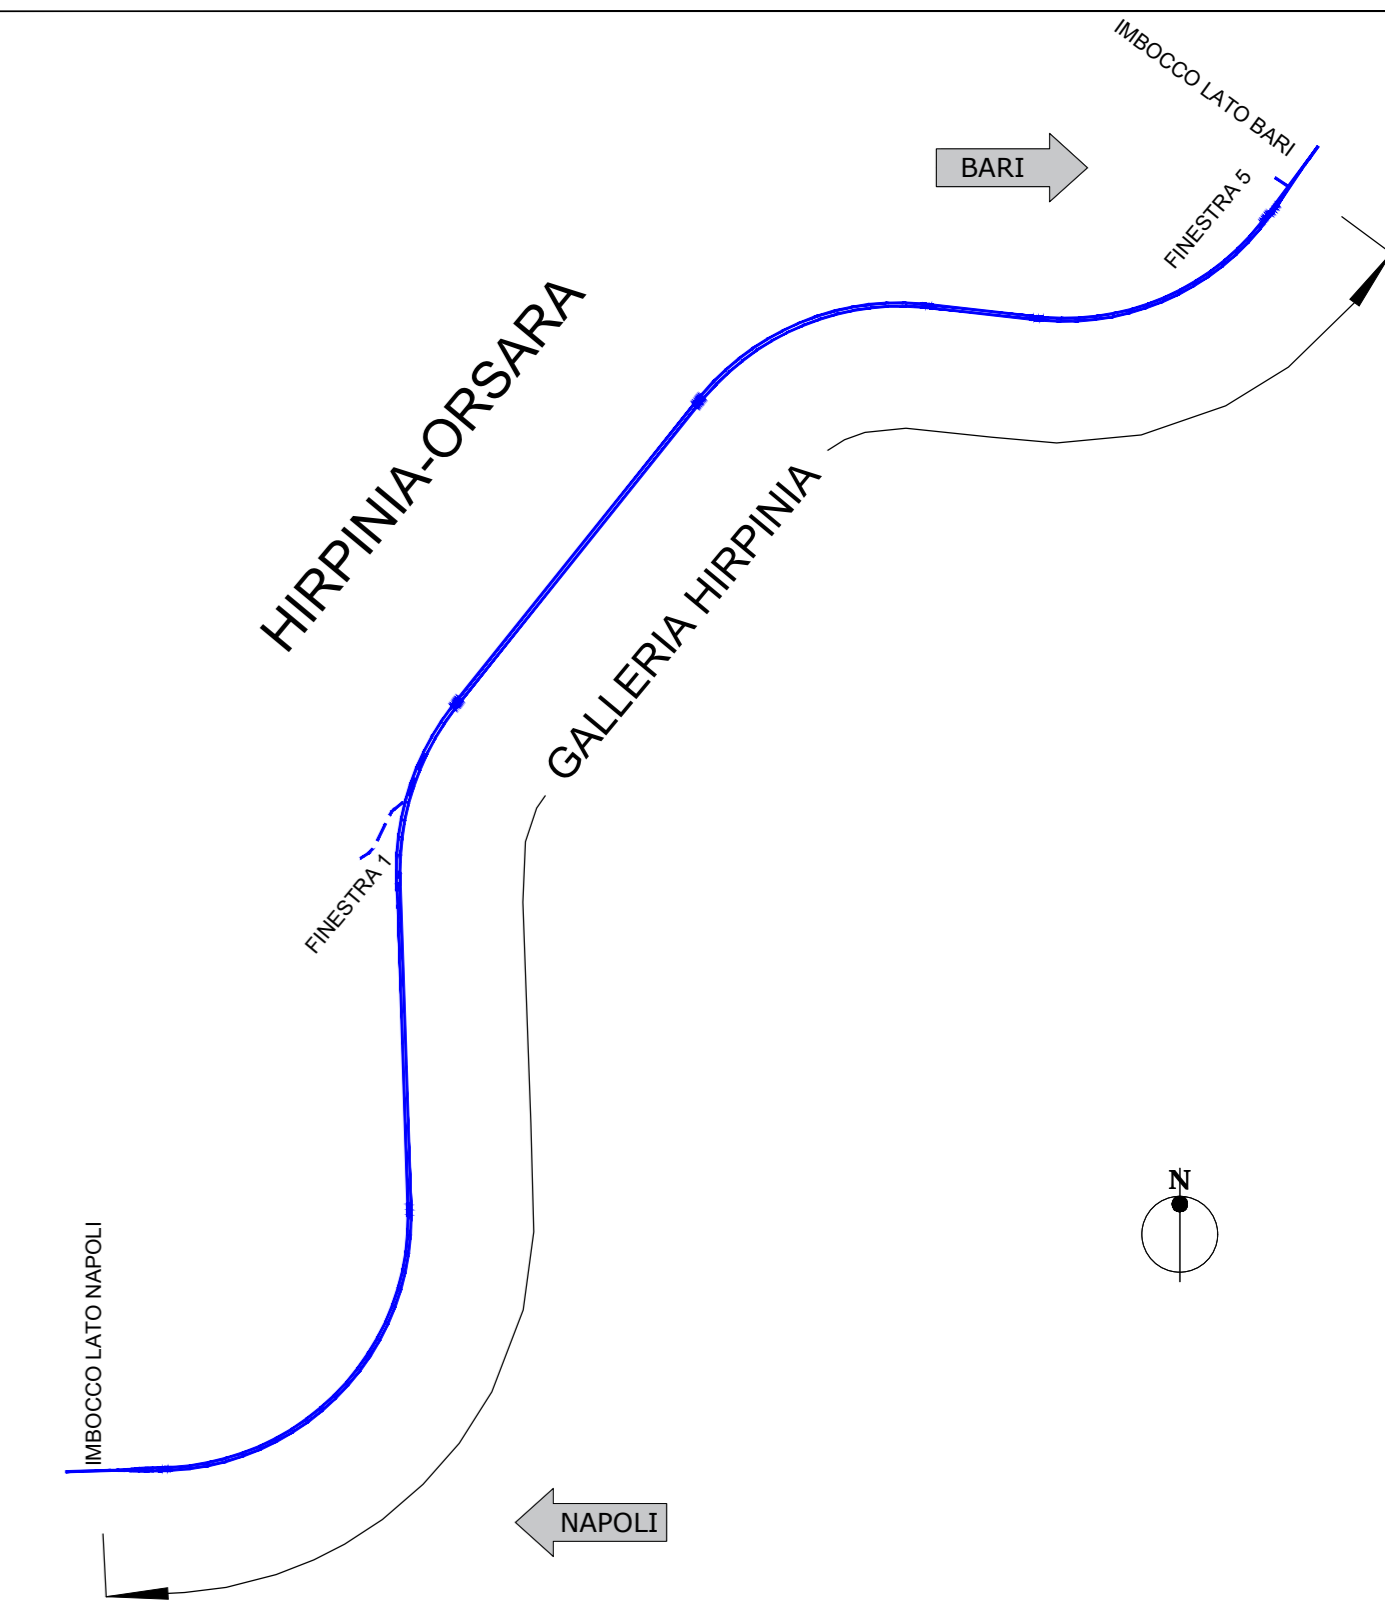

### NOTE GENERALI

- EVENTUALI DIFFERENZE TRA LE MISURE TOTALI E LE SOMMATORIE DELLE MISURE PARZIALI SONO DOVUTE AGLI ARROTONDAMENTI AUTOMATICI DI AUTOCAD
- PER LE CARATTERISTICHE DEI MATERIALI E NOTE DI CARATTERE GENERALE SI RIMANDA ALL'ELABORATO IP3A02EZZB9B0100005B

COMMITTENTE:



DIREZIONE LAVORI:



APPALTATORE:

CONSORZIO:

HIRPINIA - ORSARA AV



PROGETTAZIONE:

MANDATARIA:

ROCKSOIL S.p.A.

MANDANTI:

NETCONSULTING

OPINI



PROGETTO ESECUTIVO

ITINERARIO NAPOLI - BARI

RADDOPPIO TRATTA APICE - ORSARA

IL LOTTO FUNZIONALE HIRPINIA - ORSARA

BY01-BY-PASS

BY-PASS TECNOLOGICI - LINEA

ZONA DI INNESTO CON LA GALLERIA

Innesto tipo B - Fasi esecutive

APPALTATORE: Consorzio HIRPINIA - ORSARA AV Il Direttore Tecnico Ing. P. M. Giannocchino 08/06/2022	DIRETTORE DELLA PROGETTAZIONE Il Responsabile integrazione fra le varie prestazioni specialistiche Ing. G. Cassari	PROGETTISTA ROCKSOIL S.p.A. Ing. G. Cassari
---	---	---

COMMESSA	LOTTO	FASE	ENTE	TIPO DOC.	OPERA/DISCIPLINA	PROGR.	REV.	SCALA:
IF3A	02	E	ZZ	B9	BY010100	005	B	1:200

Rev.	Descrizione	Redatto	Data	Verificato	Data	Approvato	Data	Autorizzato Data
A	C 08.00 - Emissione 100g	M. Augurio	06/03/2022	A. Zimbardi	06/03/2022	M. Gatti	06/03/2022	Ing. G. Cassari
B	C 08.01 - A valle del consolidamento	M. Augurio	06/03/2022	A. Zimbardi	06/03/2022	M. Gatti	06/03/2022	