



### FASE 1

- SCAVO MECCANIZZATO GALLERIA DI LINEA
- PREDISPOSIZIONE PIANO DI LAVORO
- ESECUZIONE CONSOLIDAMENTI SEZIONE DI INNESTO

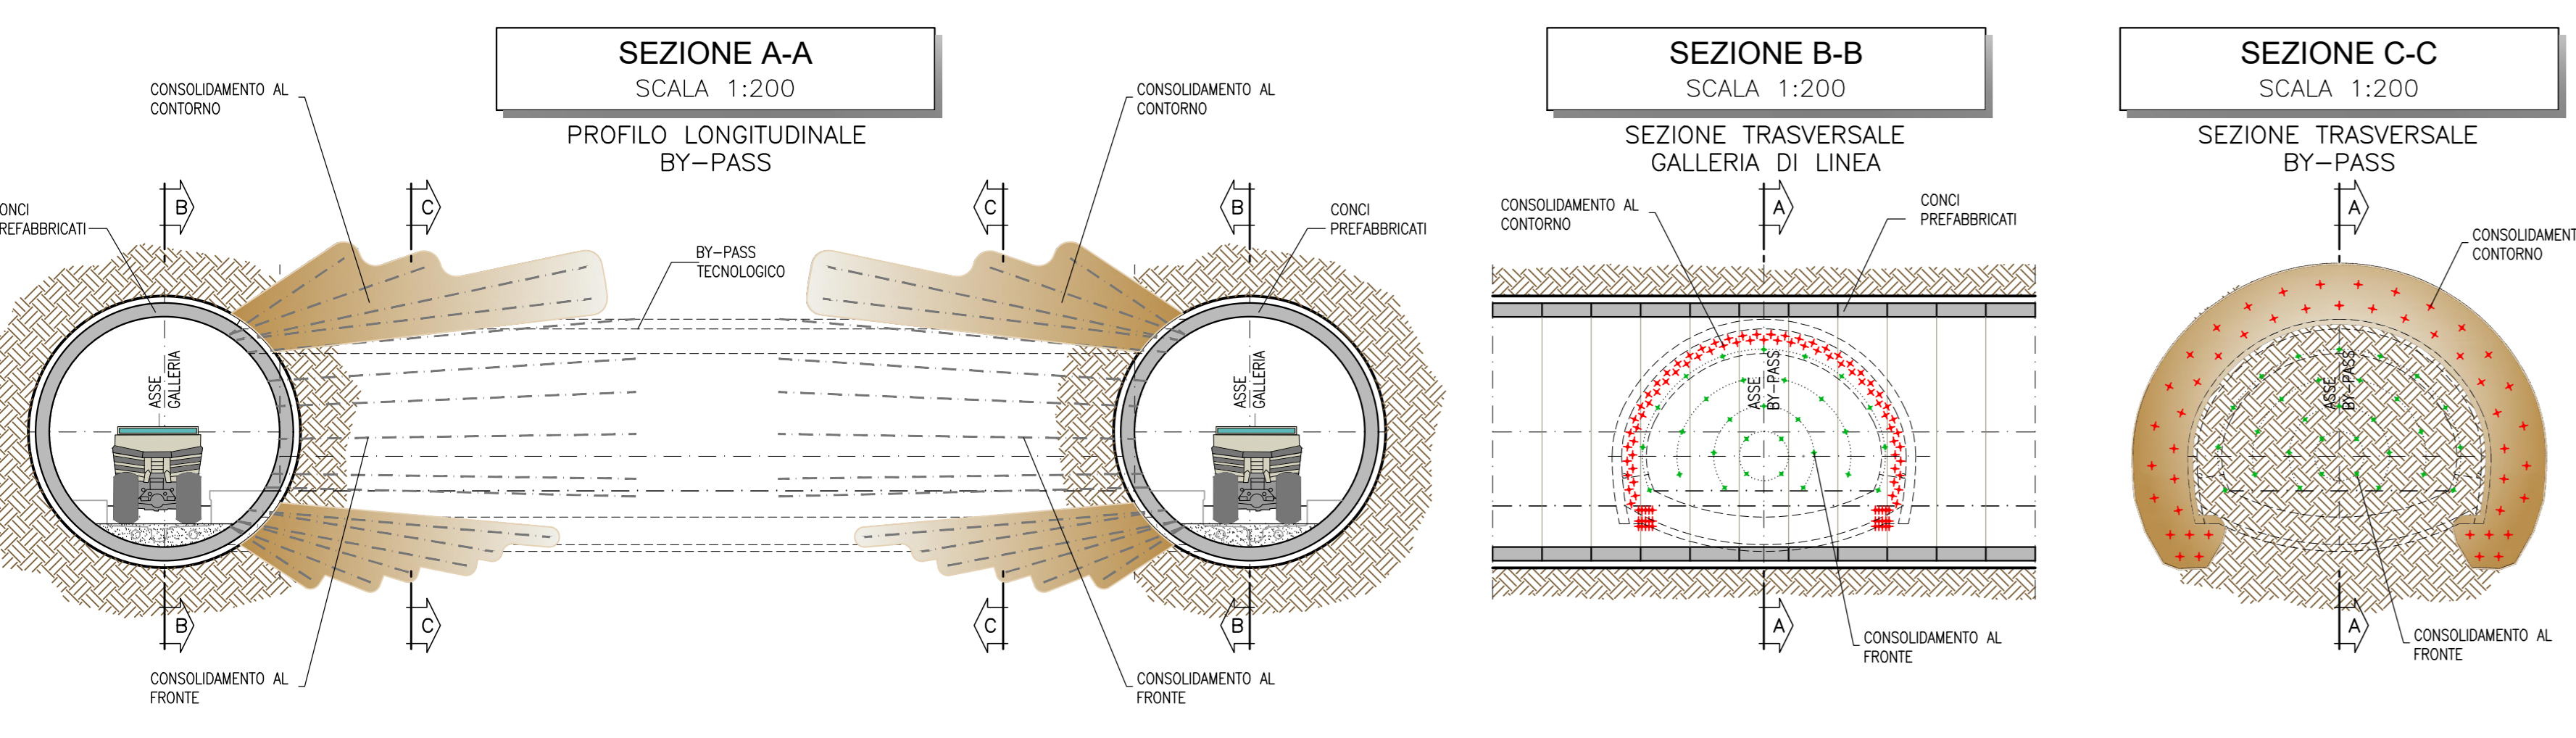


### FASE 2

- INSTALLAZIONE DEL TELAIO REGGICONCI
- TAGLIO E RIMOZIONE DEI CONCI PREFABBRICATI NELLA ZONA DI INNESTO DEL BY-PASS
- SCAVO DELLA SEZIONE DI INNESTO (PRIMI 6.5m DI BY-PASS) E POSA IN OPERA DEI PROFILATI METALLICI E DELLO SPRITZ-BETON
- DAGLI INNESTI ESECUZIONE DEI CONSOLIDAMENTI DEL CAMPO SUCCESSIVO PREVISTI DALLA SEZIONE TIPO DI PROGETTO

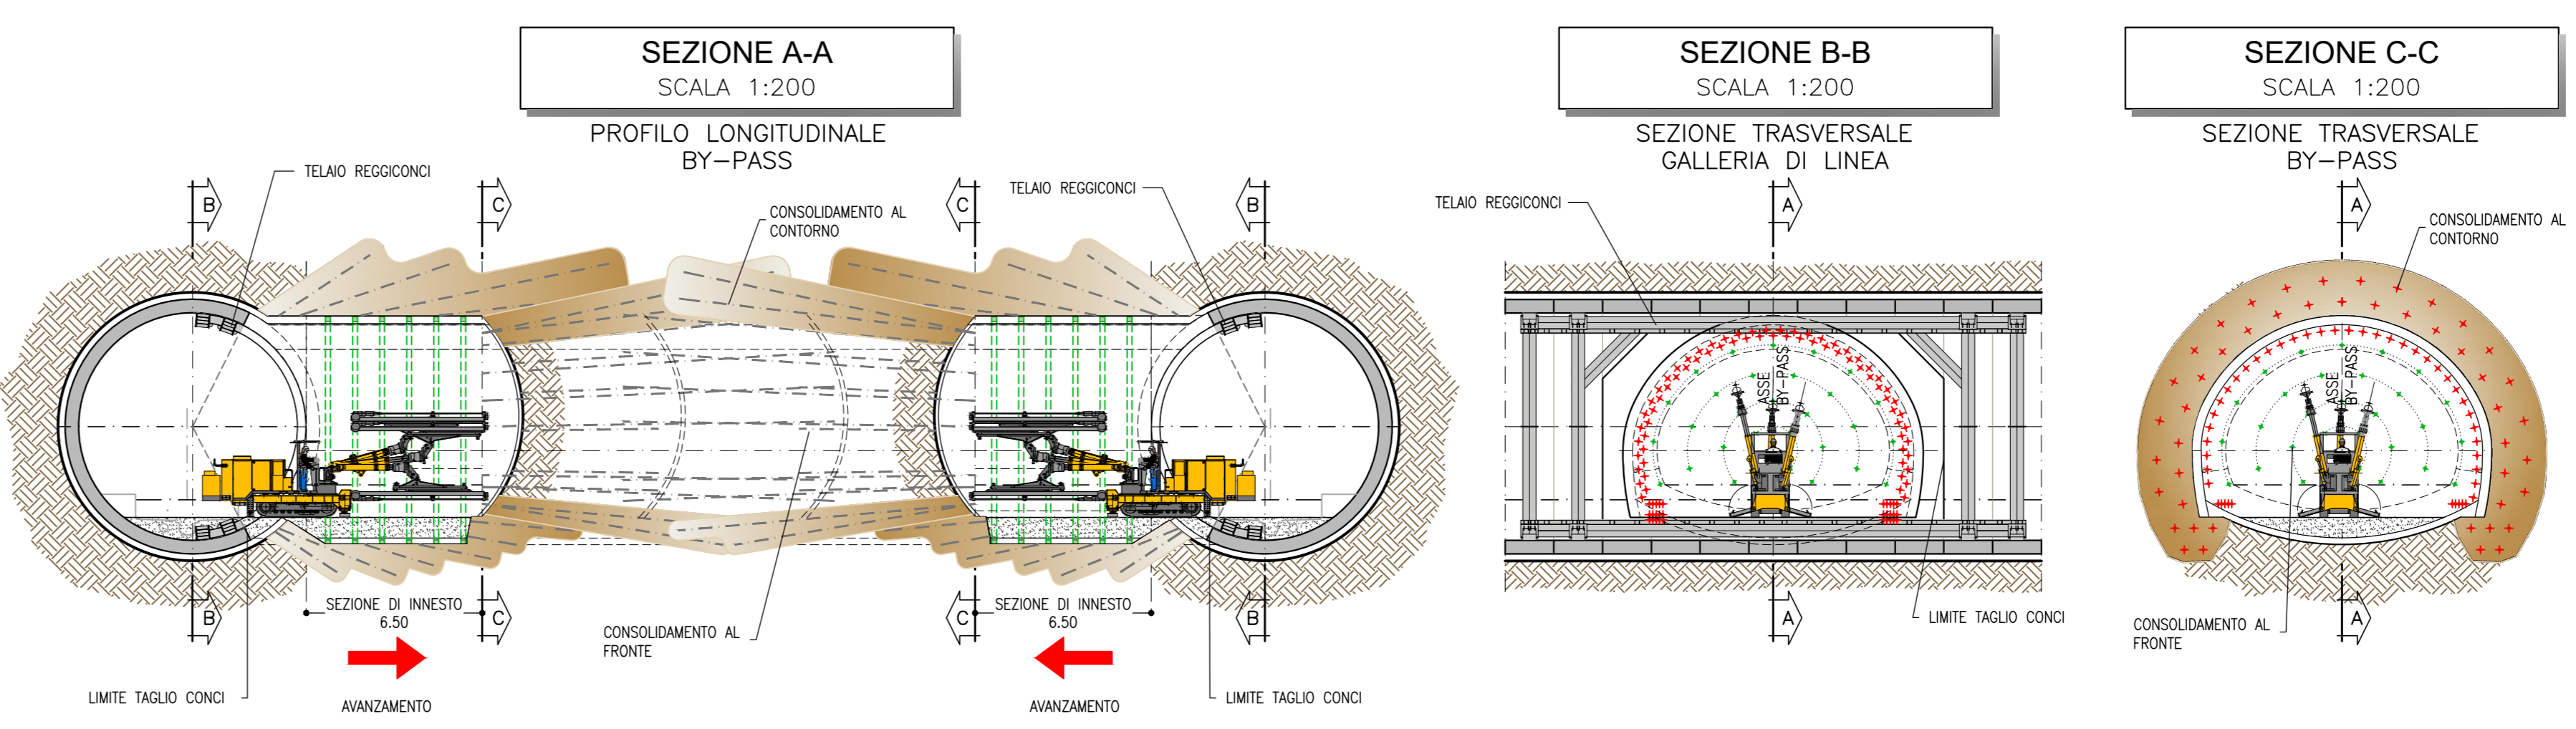


### FASE 3

- SCAVO DA UNO DEI DUE INNESTI DEL PRIMO CAMPO DI AVANZAMENTO DELLA SEZIONE TIPO PREVISTA IN PROGETTO E POSA IN OPERA DEI PROFILATI METALLICI E DELLO SPRITZ-BETON
- POSA IMPERMEABILIZZAZIONE E GETTO DEI RIVESTIMENTI DEFINITIVI DEGLI INNESTI

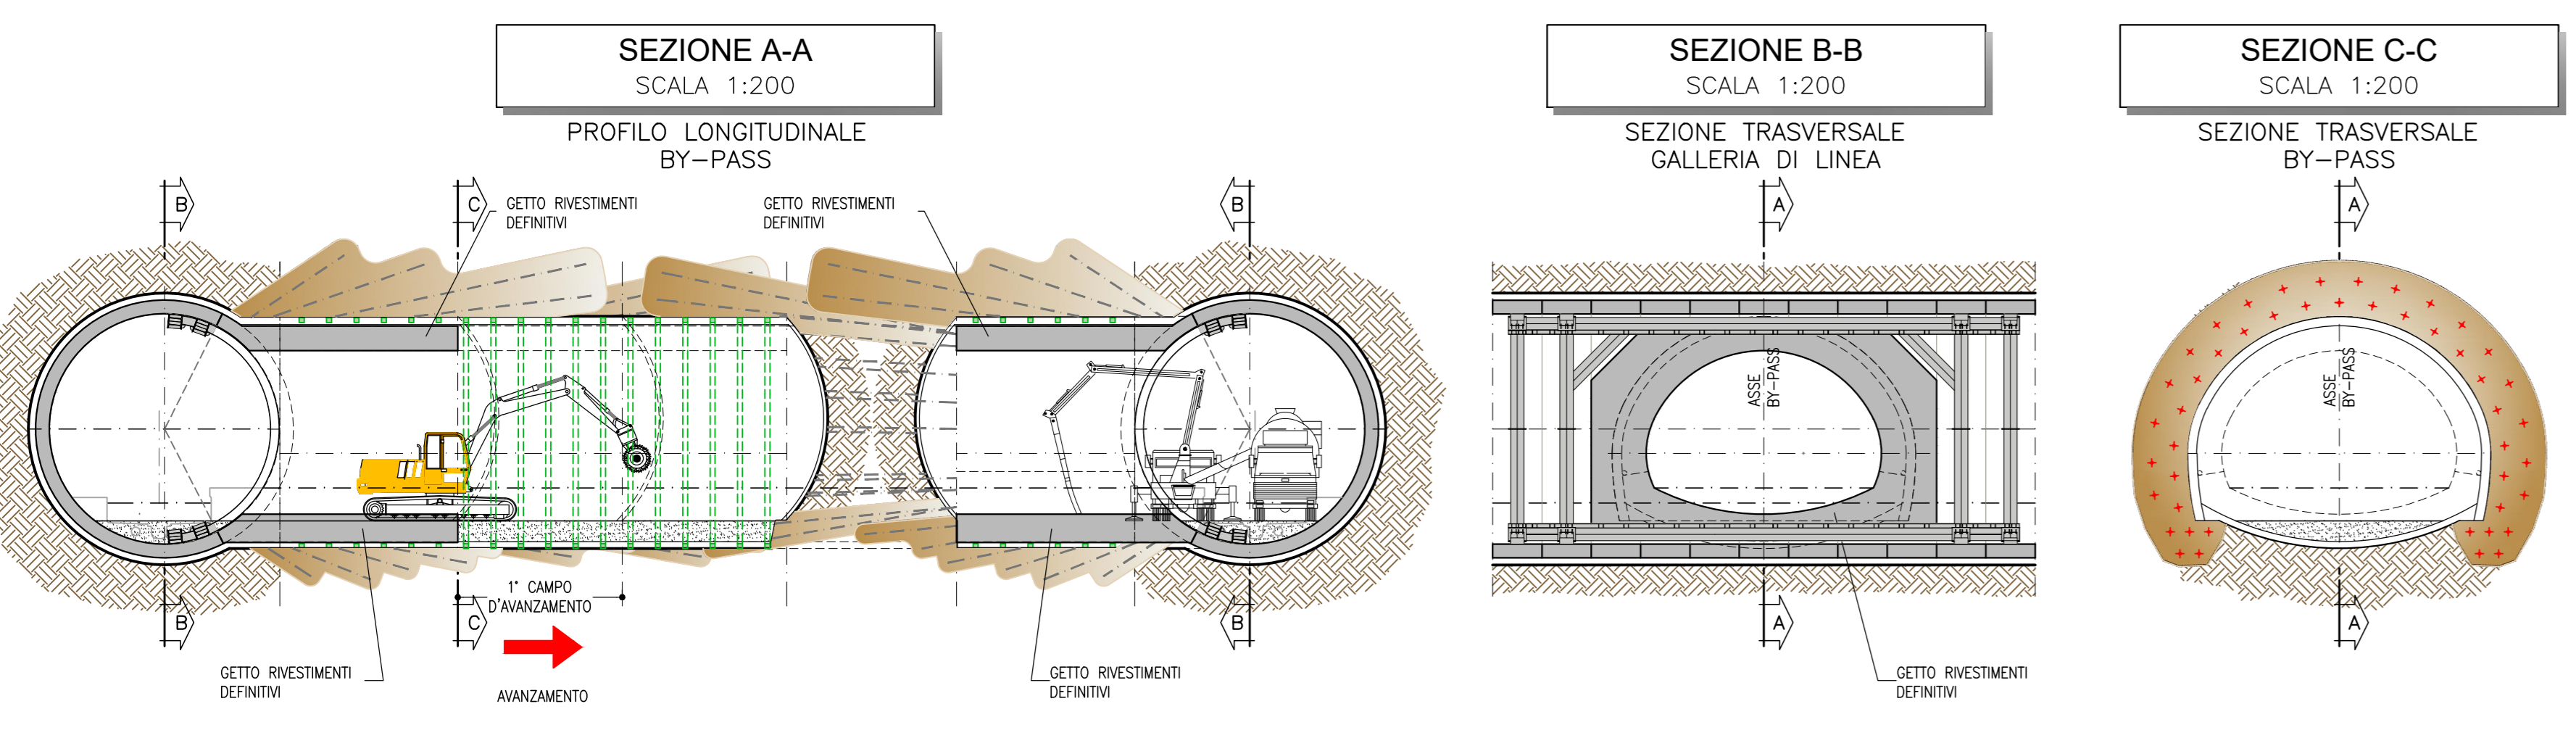


### FASE 4

- SCAVO DEI SUCCESSIVI CAMPI DI AVANZAMENTO DELLA SEZIONE TIPO PREVISTA IN PROGETTO E POSA IN OPERA DEI PROFILATI METALLICI E DELLO SPRITZ-BETON FINO AD UNA DISTANZA MINIMA (PARI AD UN CAMPO D'AVANZAMENTO) DAL FRONTE DI SCAVO DELL'ALTRO INNESTO
- GETTO PROGRESSIVO DEI RIVESTIMENTI DEFINITIVI ALLE DISTANZE DAL FRONTE PREVISTE IN PROGETTO

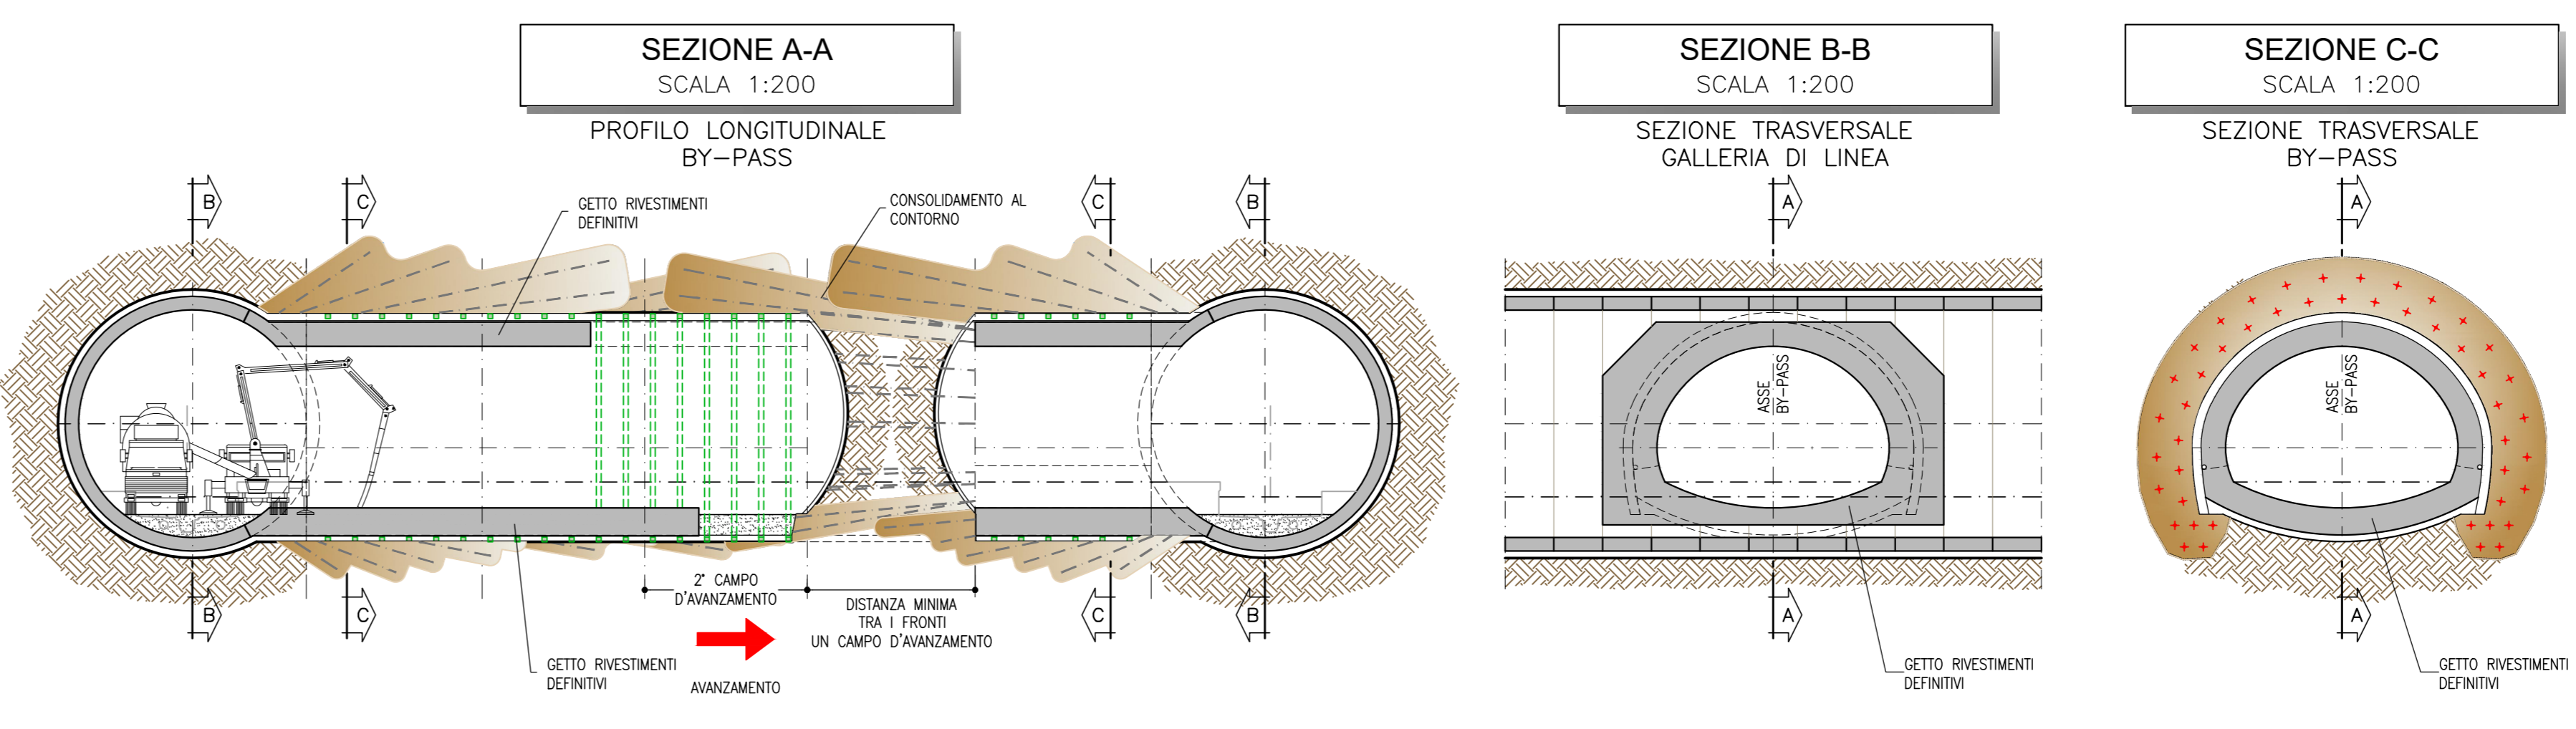


### FASE 5

- SCAVO DI COMPLETAMENTO DEL BY-PASS SECONDO LA SEZIONE TIPO PREVISTA IN PROGETTO E POSA IN OPERA DEI PROFILATI METALLICI E DELLO SPRITZ-BETON

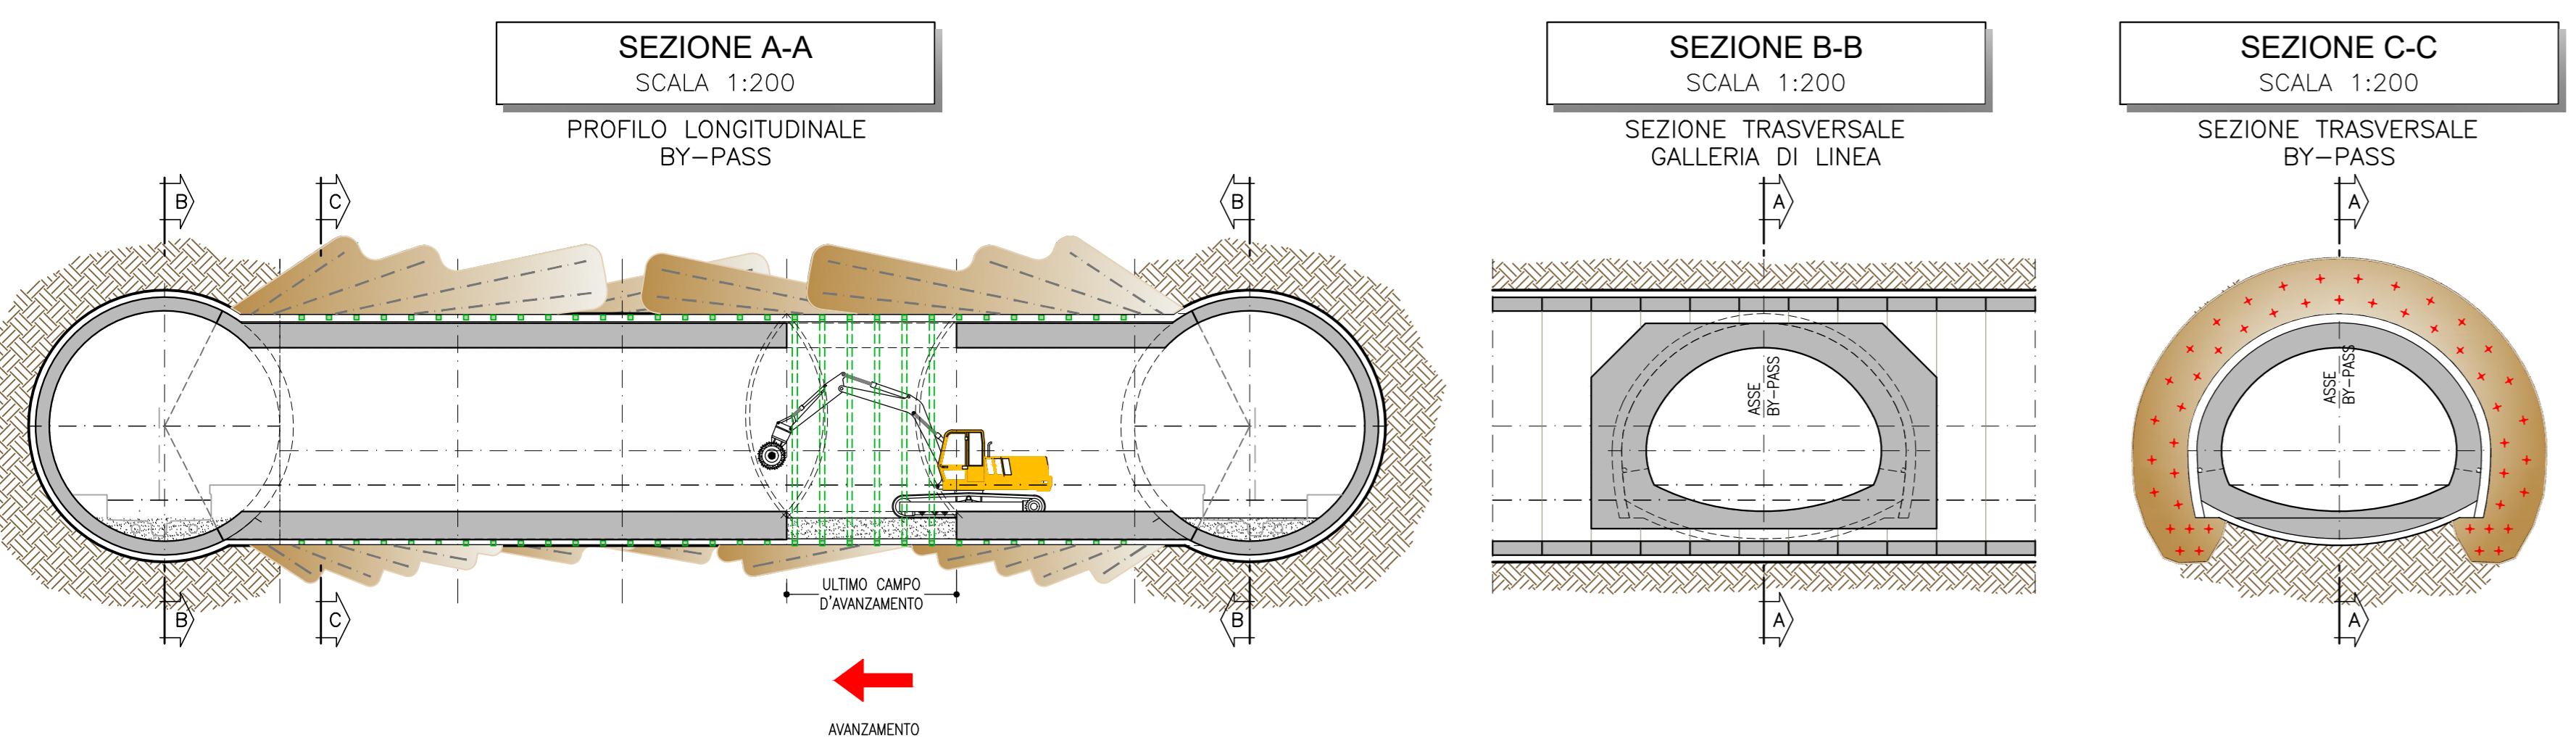


### FASE 6

- POSA IMPERMEABILIZZAZIONE E COMPLETAMENTO DEL GETTO DEI RIVESTIMENTI DEFINITIVI
- GETTO STRUTTURE INTERNE E COMPLETAMENTO IMPIANTI PREVISTI

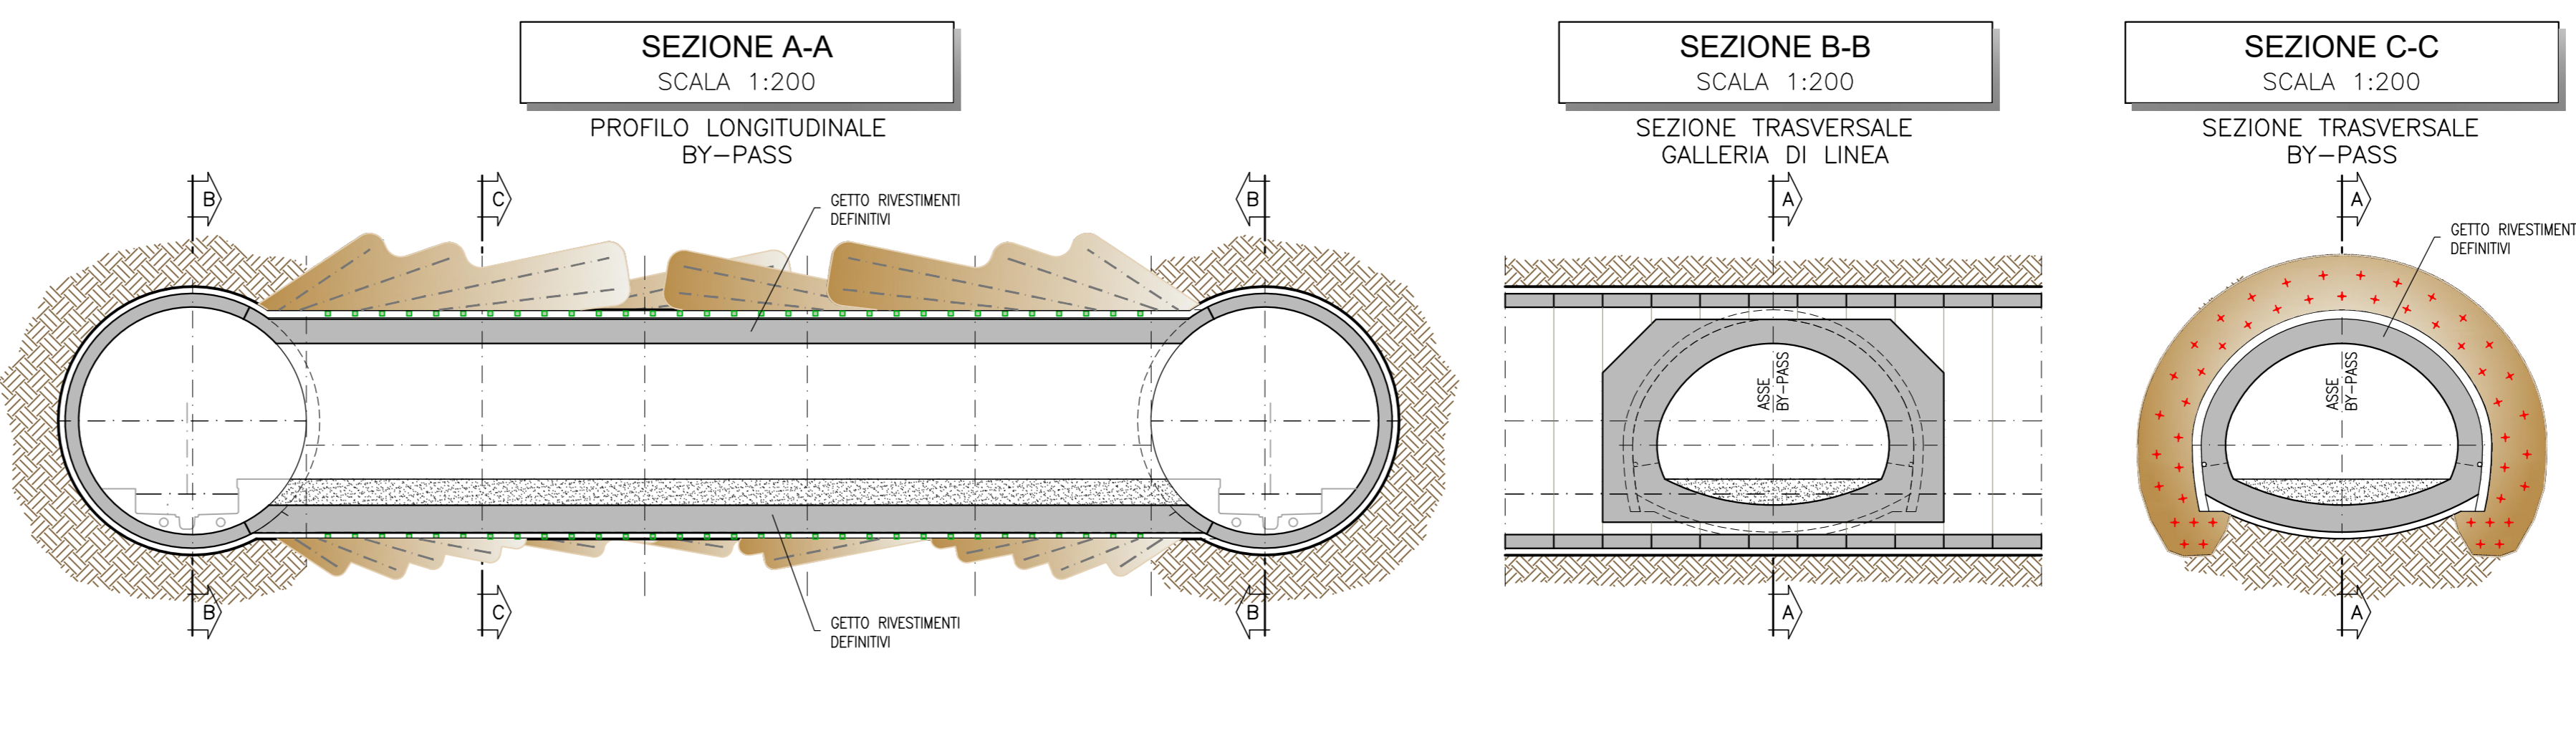

### KEY-PLAN

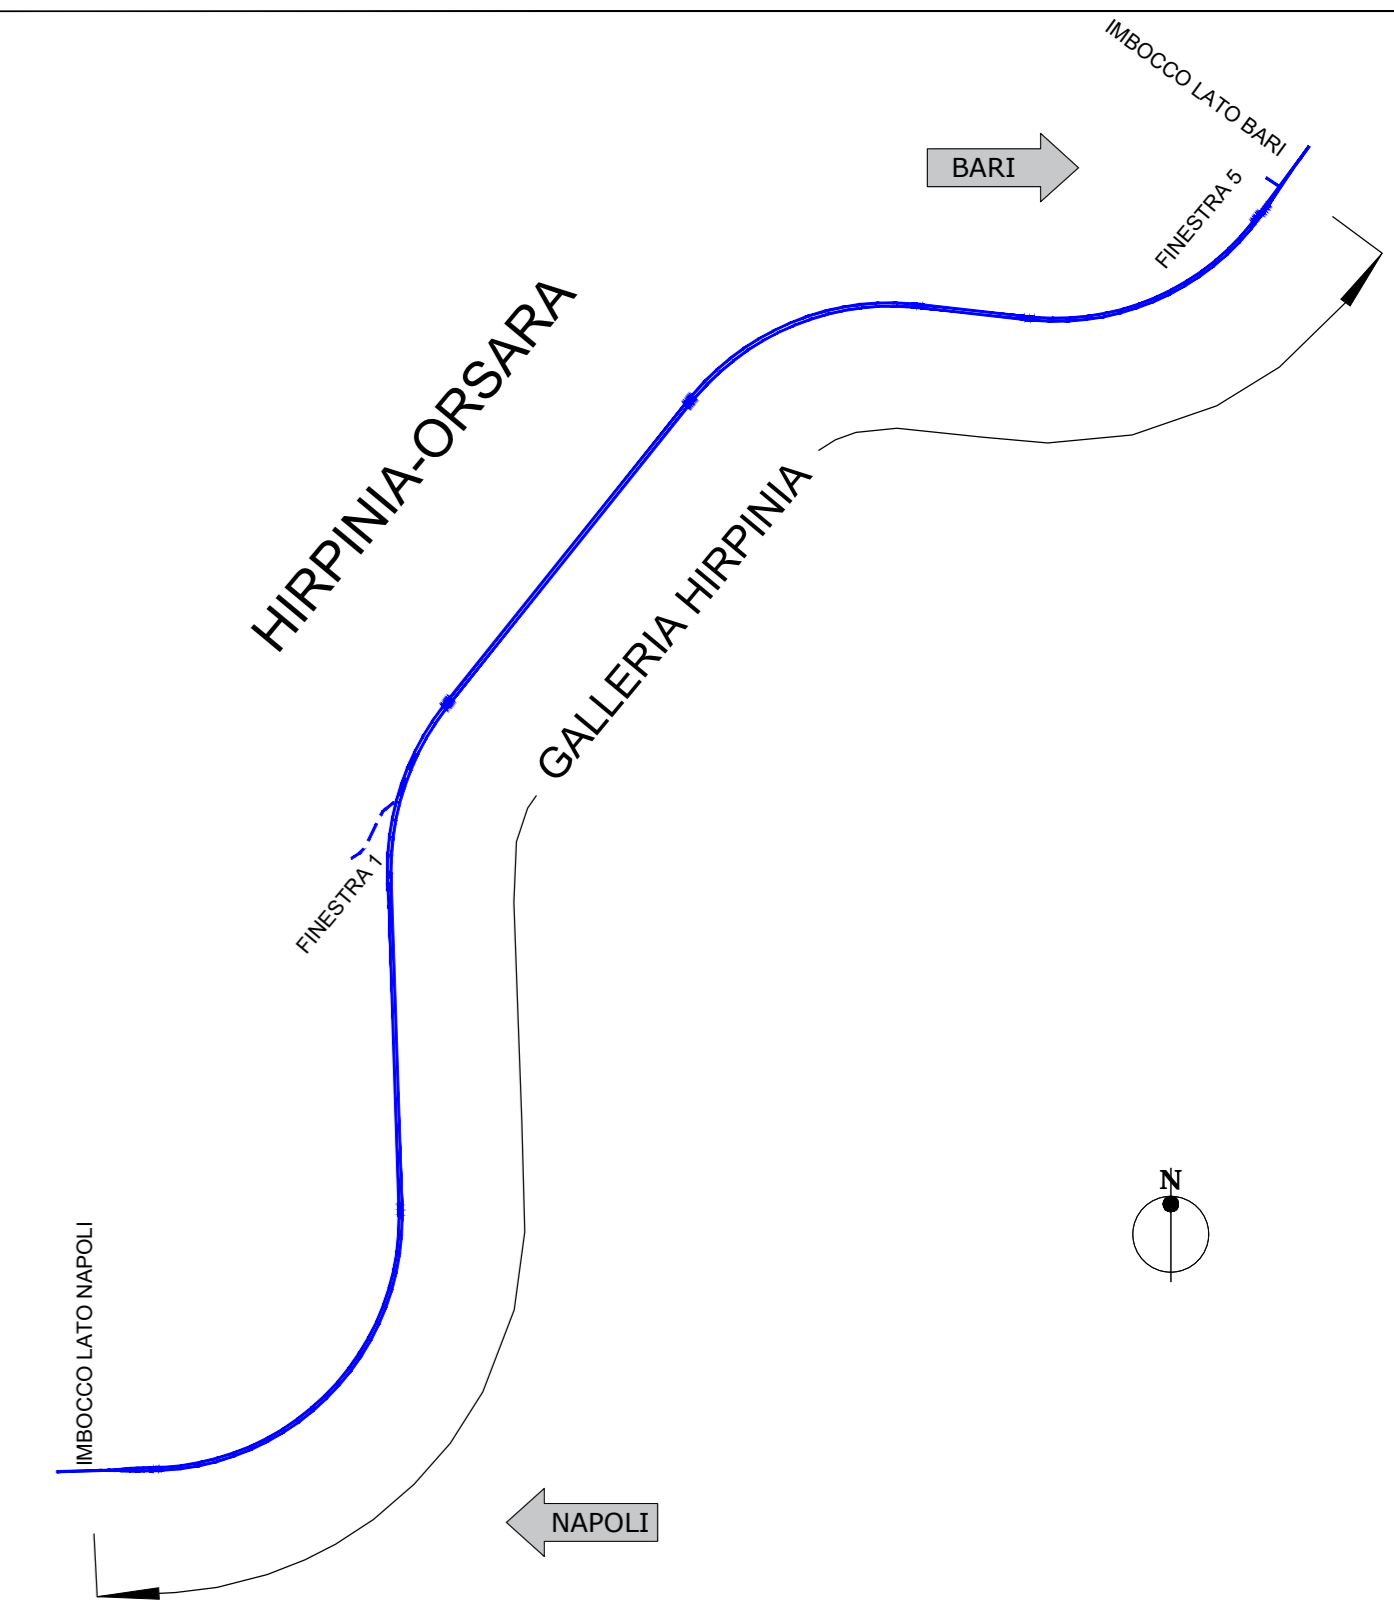

### NOTE GENERALI

- EVENTUALI DIFFERENZE TRA LE MISURE TOTALI E LE SOMMATORIE DELLE MISURE PARZIALI SONO DOVUTE AGLI ARROTONDAMENTI AUTOMATICI DI AUTOCAD
- PER LE CARATTERISTICHE DEI MATERIALI E NOTE DI CARATTERE GENERALE SI RIMANDA ALL'ELABORATO IP3A02EZZB9B01000066

COMMITTENTE:



DIREZIONE LAVORI:



APPALTATORE: CONSORZIO:



PROGETTAZIONE: MANDATARIA:



### PROGETTO ESECUTIVO

**ITINERARIO NAPOLI - BARI**  
**RADDOPPIO TRATTA APICE - ORSARA**  
**IL LOTTO FUNZIONALE HIRPINIA - ORSARA**  
**BY01-BY-PASS**  
 BY-PASS TECNOLOGICI - LINEA  
 ZONA DI INNESTO CON LA GALLERIA  
 Innesto tipo C - Fasi esecutive

Rev.	Descrizione	Redatto	Data	Verificato	Data	Approvato	Data	Autorizzato Data
A	C 08.00 - Emissione 100g	M. Augurio	06/03/22	A. Zinbali	06/03/22	M. Gatti	06/03/22	Ing. G. Casari
B	C 08.01 - A valle del consolidamento	M. Augurio	06/03/22	A. Zinbali	06/03/22	M. Gatti	06/03/22	