



### FASE 1

- SCAVO FINESTRA F1
- GETTO DEL RIVESTIMENTO DEFINITIVO DEL CAMERONE DI INNESTO, LASCIANDO UN RISPARMIO IN CORRISPONDENZA DELL'ATTACCO DEI BY-PASS

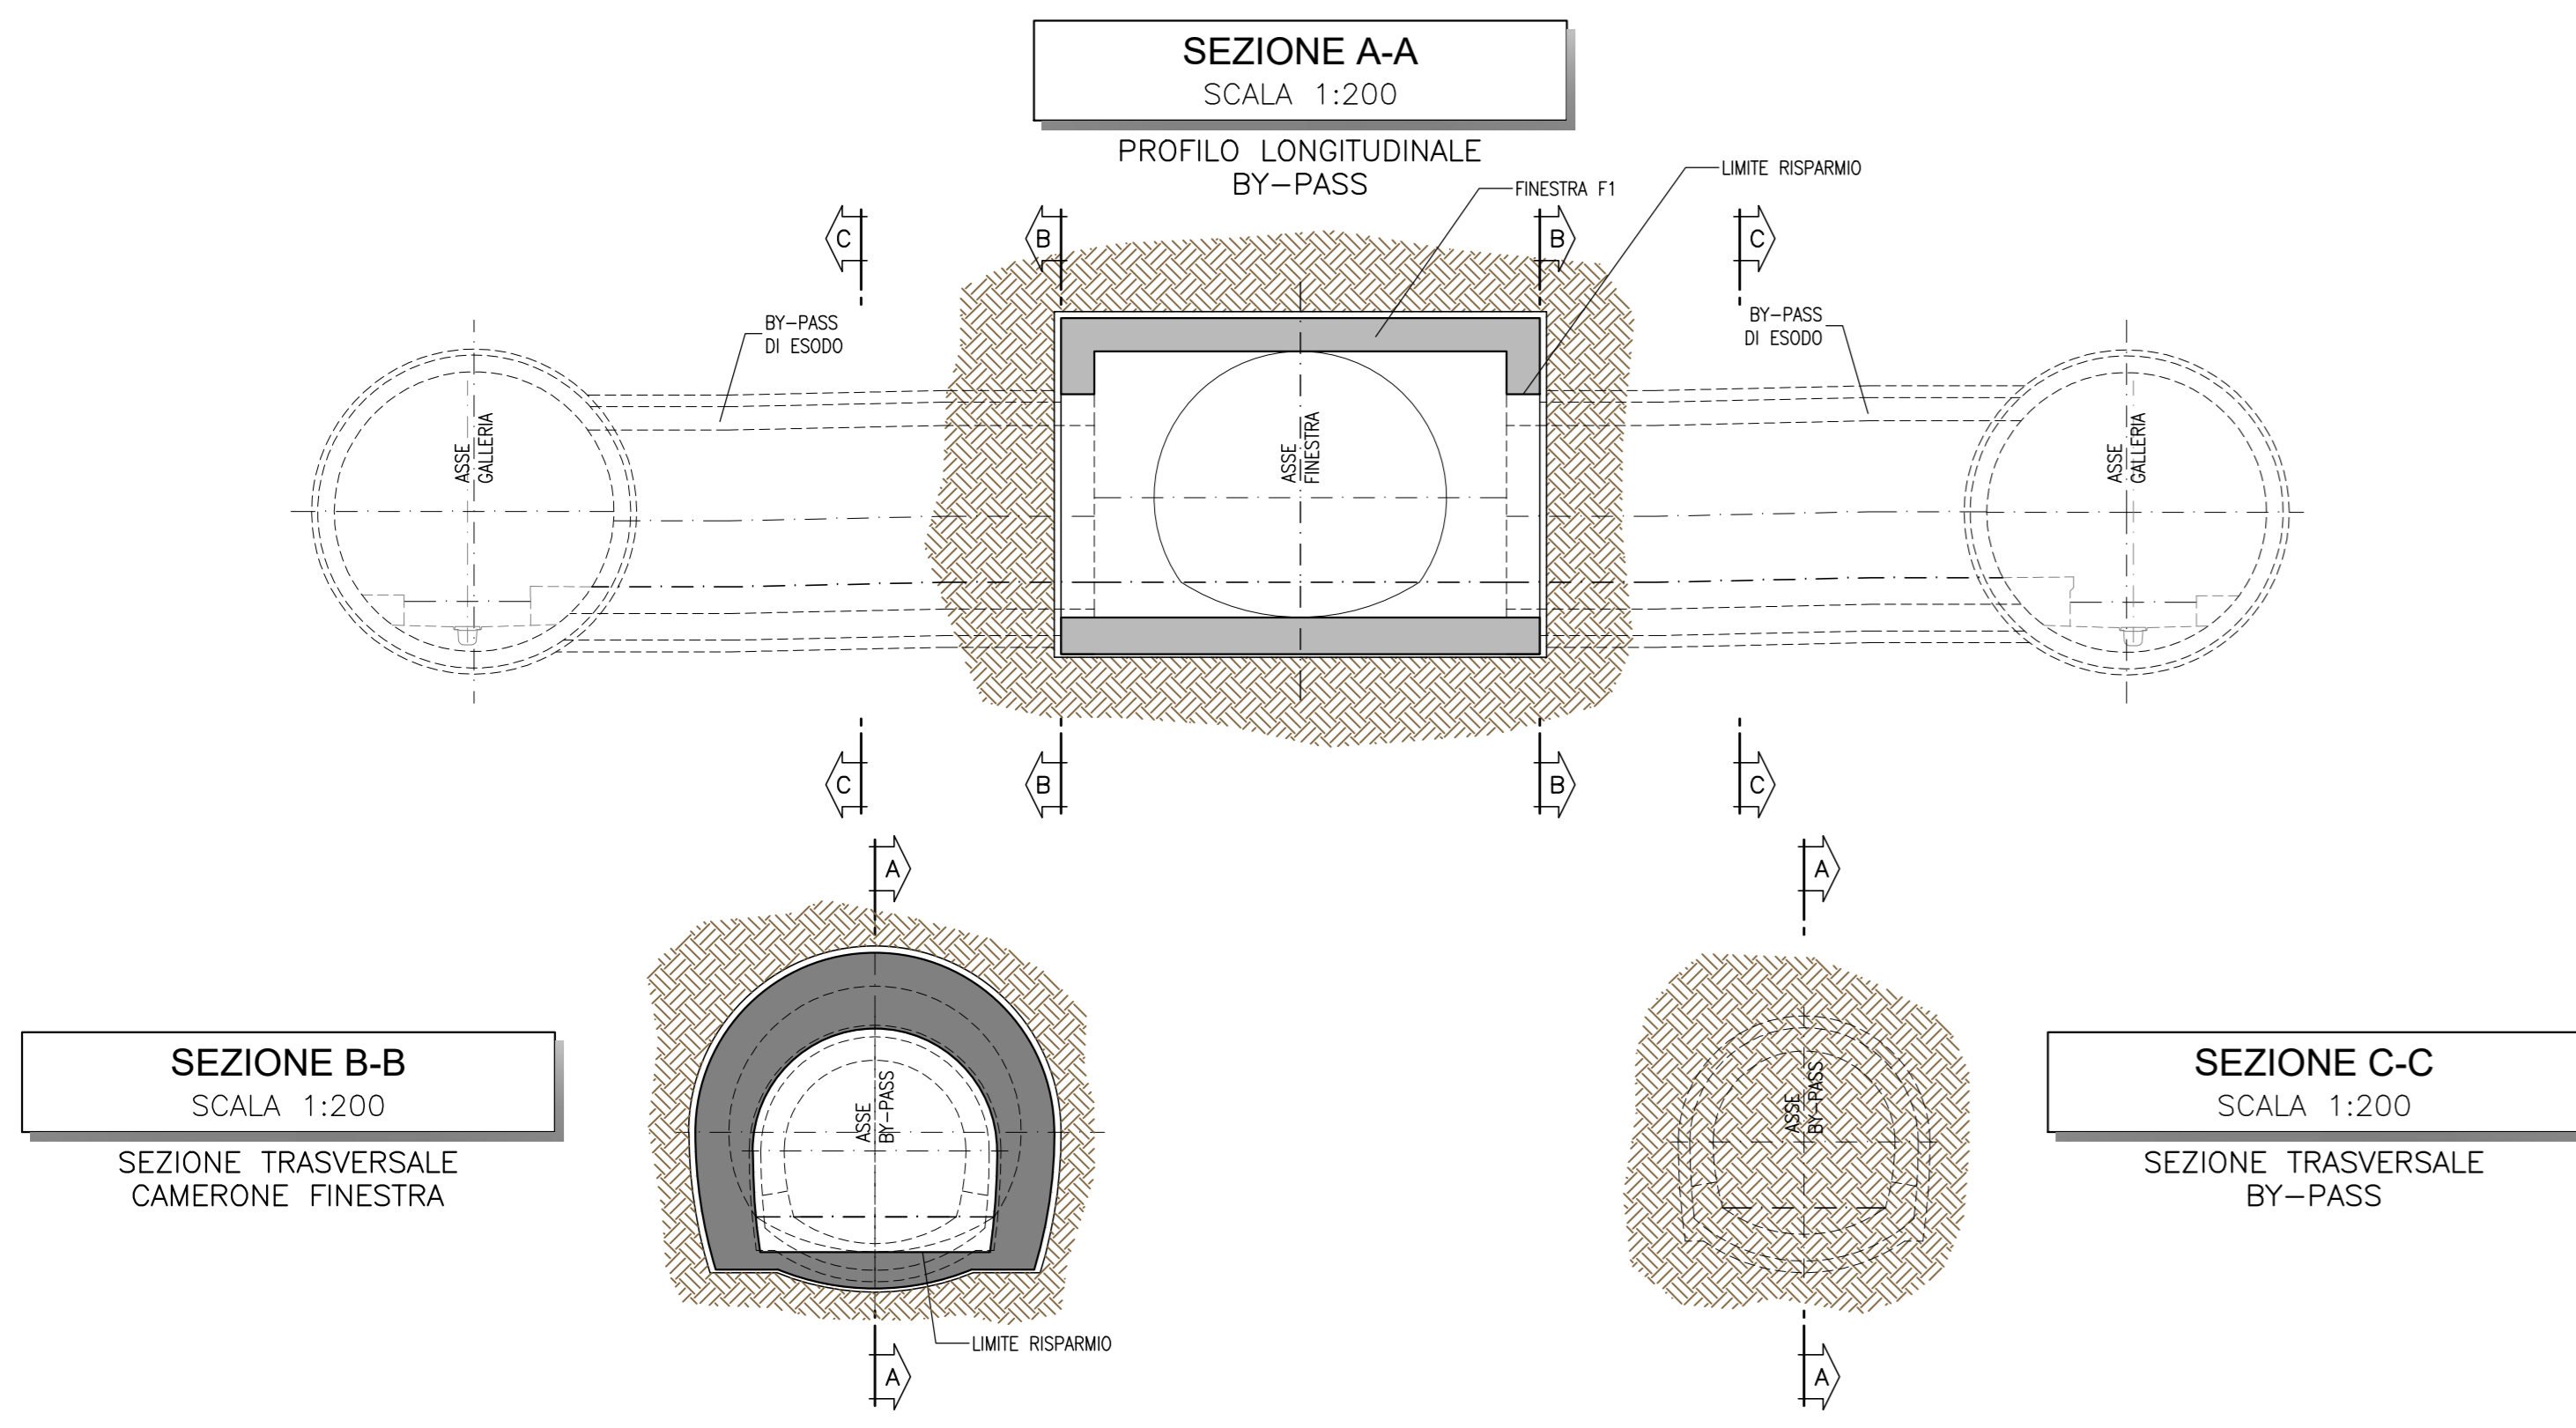


### FASE 2

- ESECUZIONE DEI CONSOLIDAMENTI DEL BY-PASS DI ESODO LATO FINESTRA, APPLICANDO LA SEZIONE TIPO PREVISTA

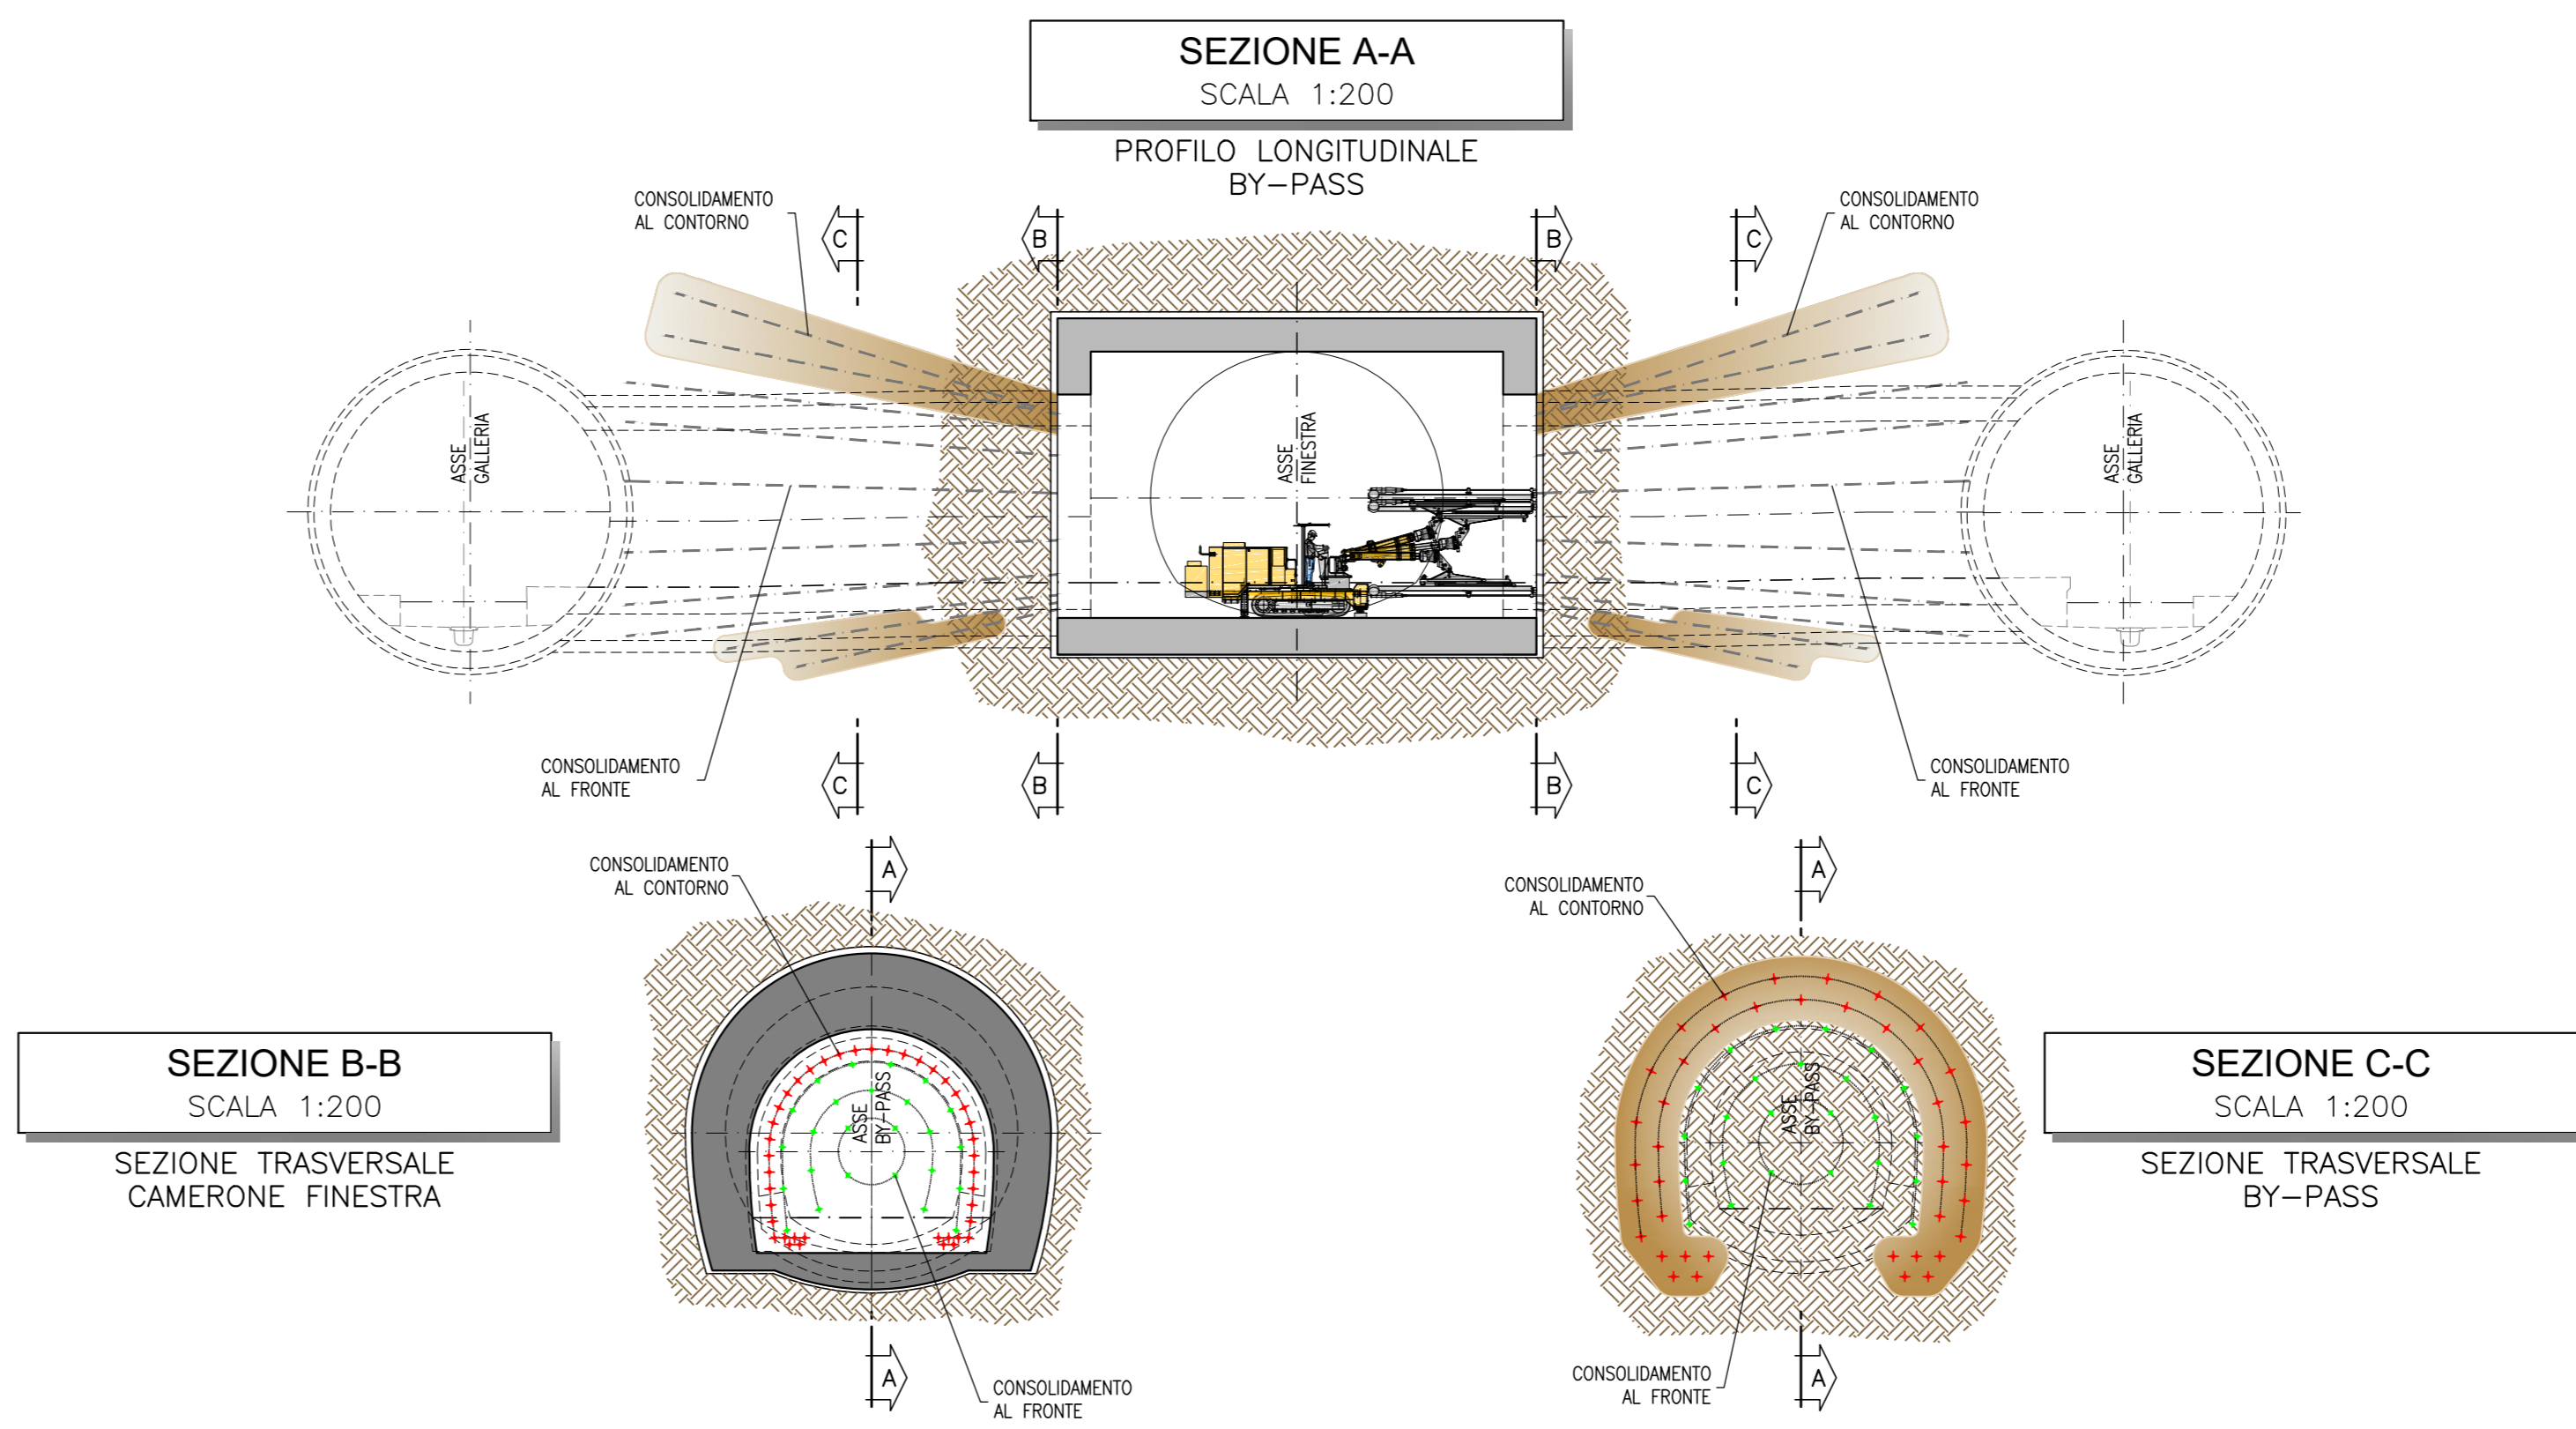


### FASE 3

- SCAVO MECCANIZZATO GALLERIA DI LINEA
- PREDISPOSIZIONE PIANO DI LAVORO
- ESECUZIONE CONSOLIDAMENTI SEZIONE DI INNESTO LATO TEM

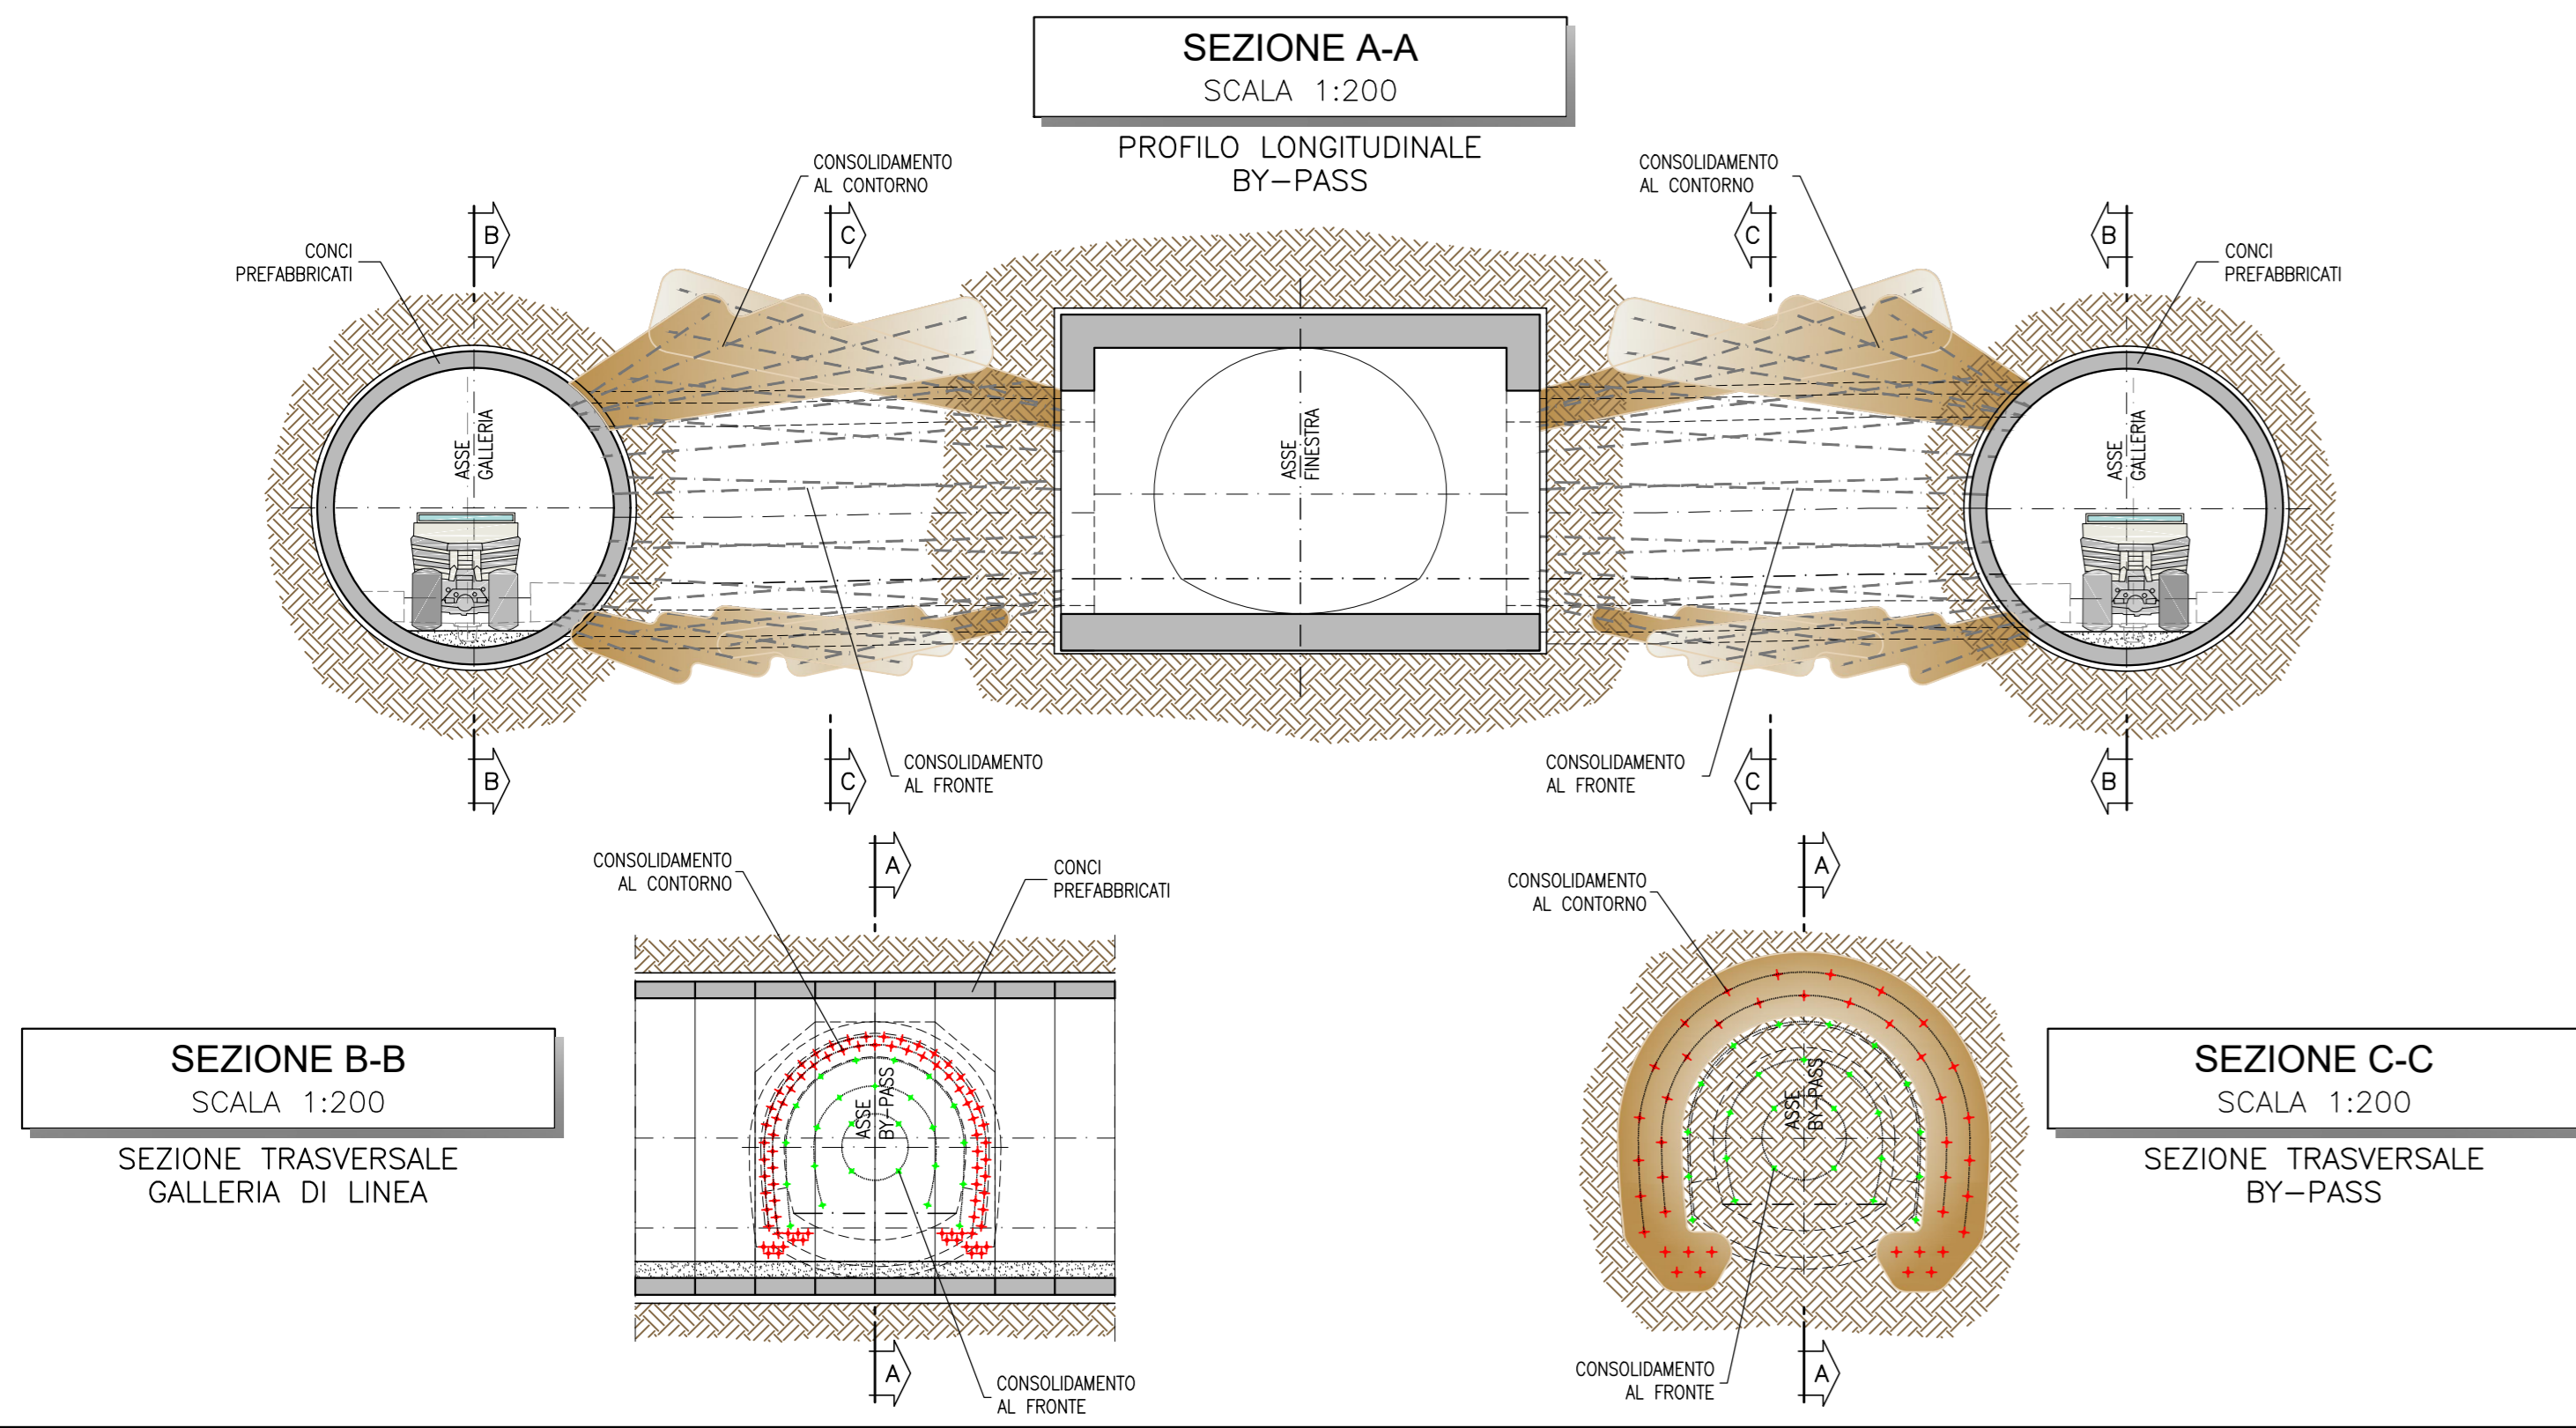


### FASE 4

- INSTALLAZIONE DEL TELAIU REGGICONI IN GALLERIA DI LINEA
- TAGLIO E RIMOZIONE DEI CONCI PREFABBRICATI NELLA ZONA DI INNESTO DEL BY-PASS
- SCAVO DELLA SEZIONE DI INNESTO (PRIMI 6.5m DI BY-PASS) E POSA IN OPERA DEI PROFILATI METALLICI E DELLO SPRITZ-BETON
- POSA IMPERMEABILIZZAZIONE E GETTO DEI RIVESTIMENTI DEFINITIVI DEGLI INNESTI

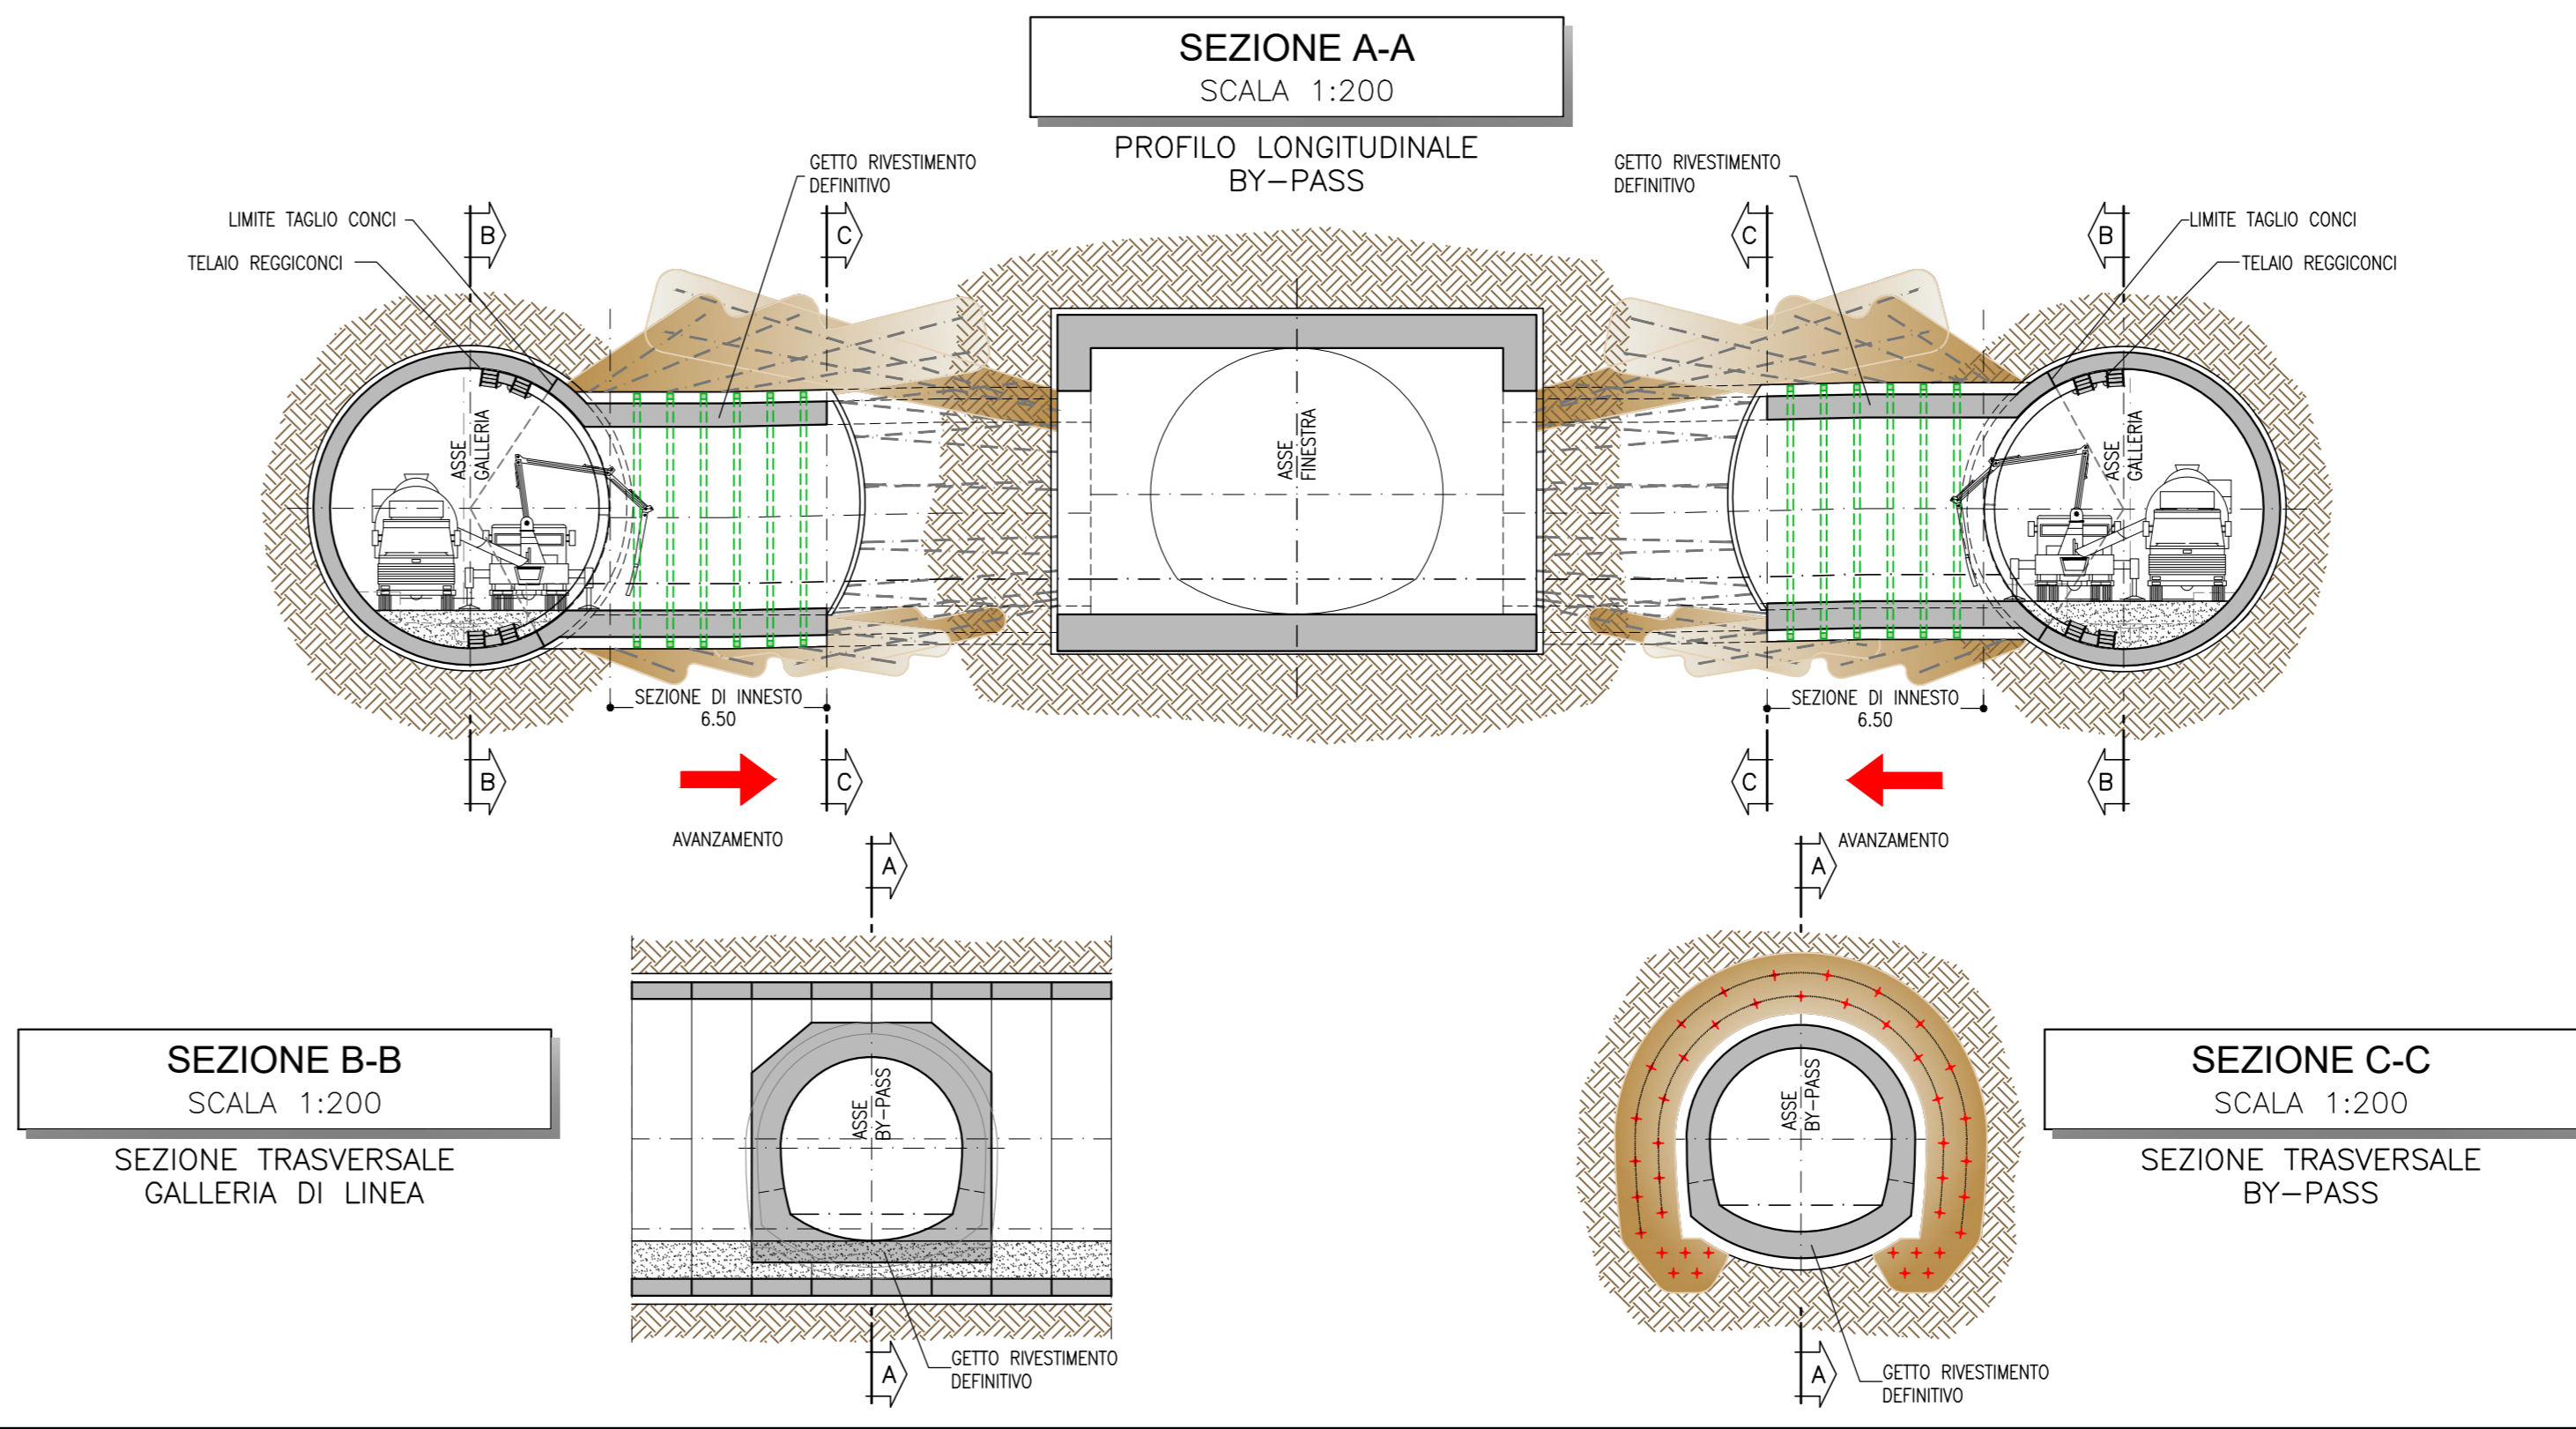



### FASE 5

- SCAVO DI COMPLETAMENTO DEL BY-PASS DA LATO GALLERIA DI LINEA, POSA IN OPERA DEI PROFILATI METALLICI E DELLO SPRITZ-BETON
- POSA IMPERMEABILIZZAZIONE E COMPLETAMENTO DEL GETTO DEI RIVESTIMENTI DEFINITIVI

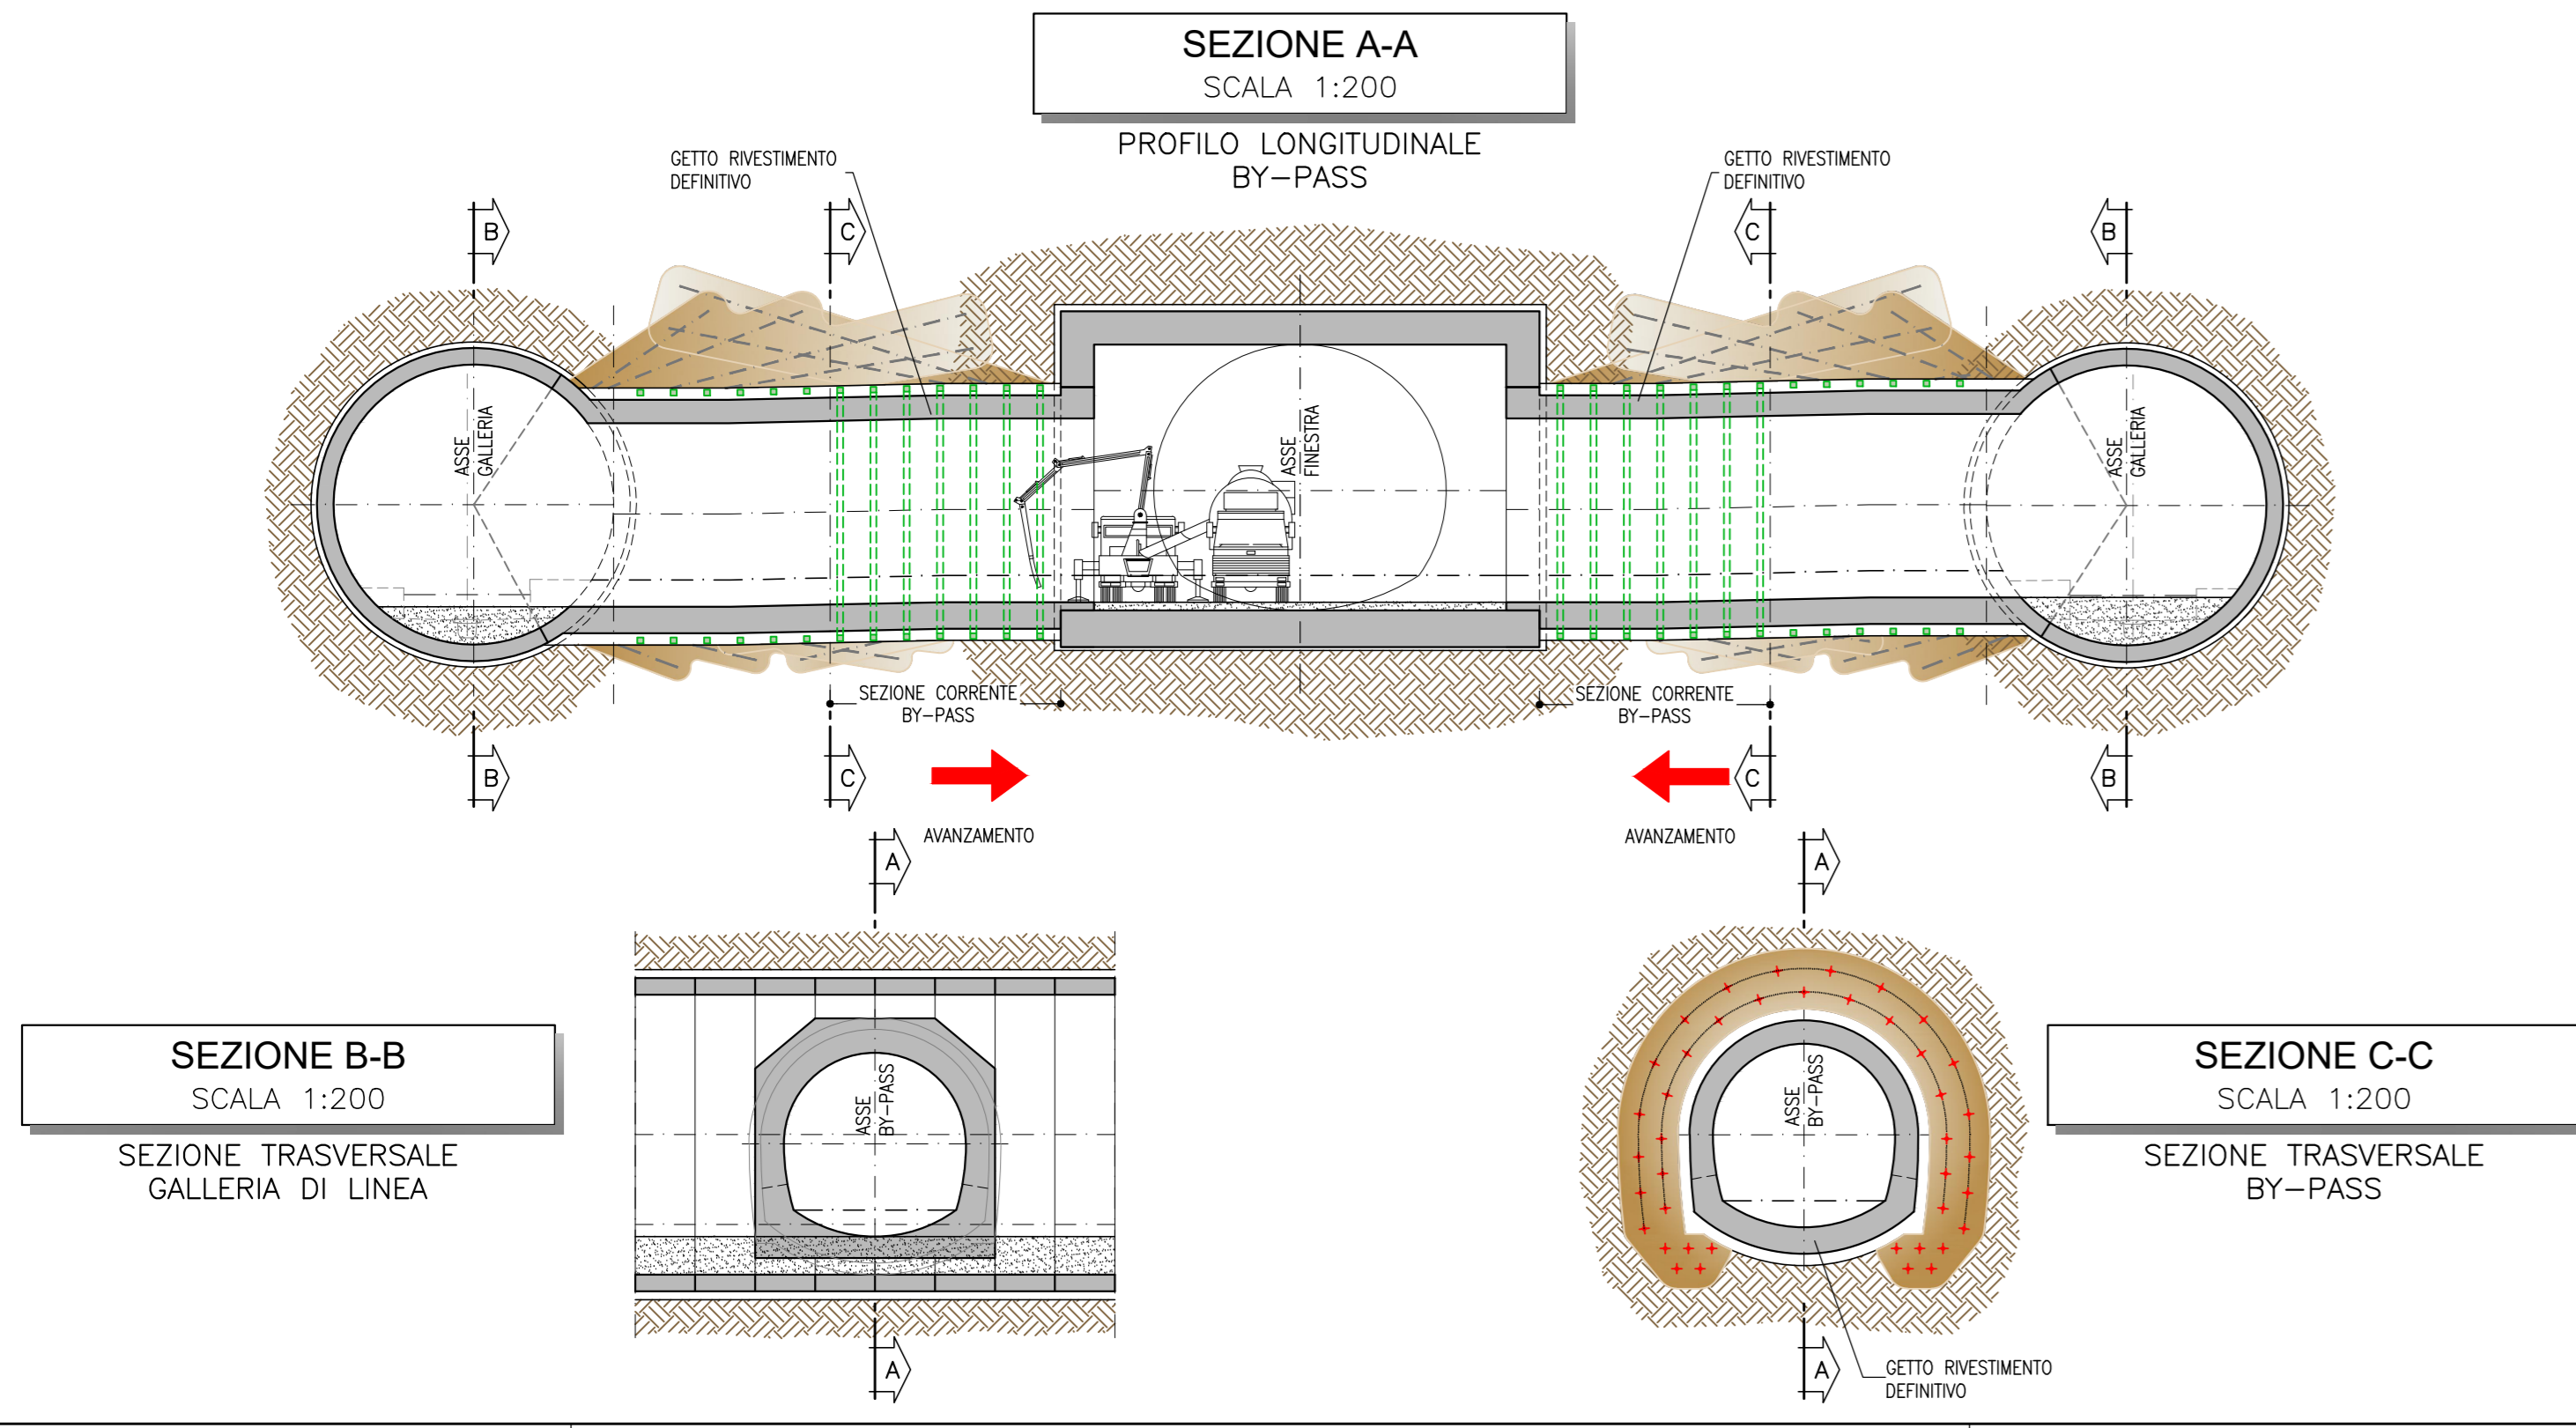

### FASE 6

- GETTO STRUTTURE INTERNE E COMPLETAMENTO IMPIANTI PREVISTI

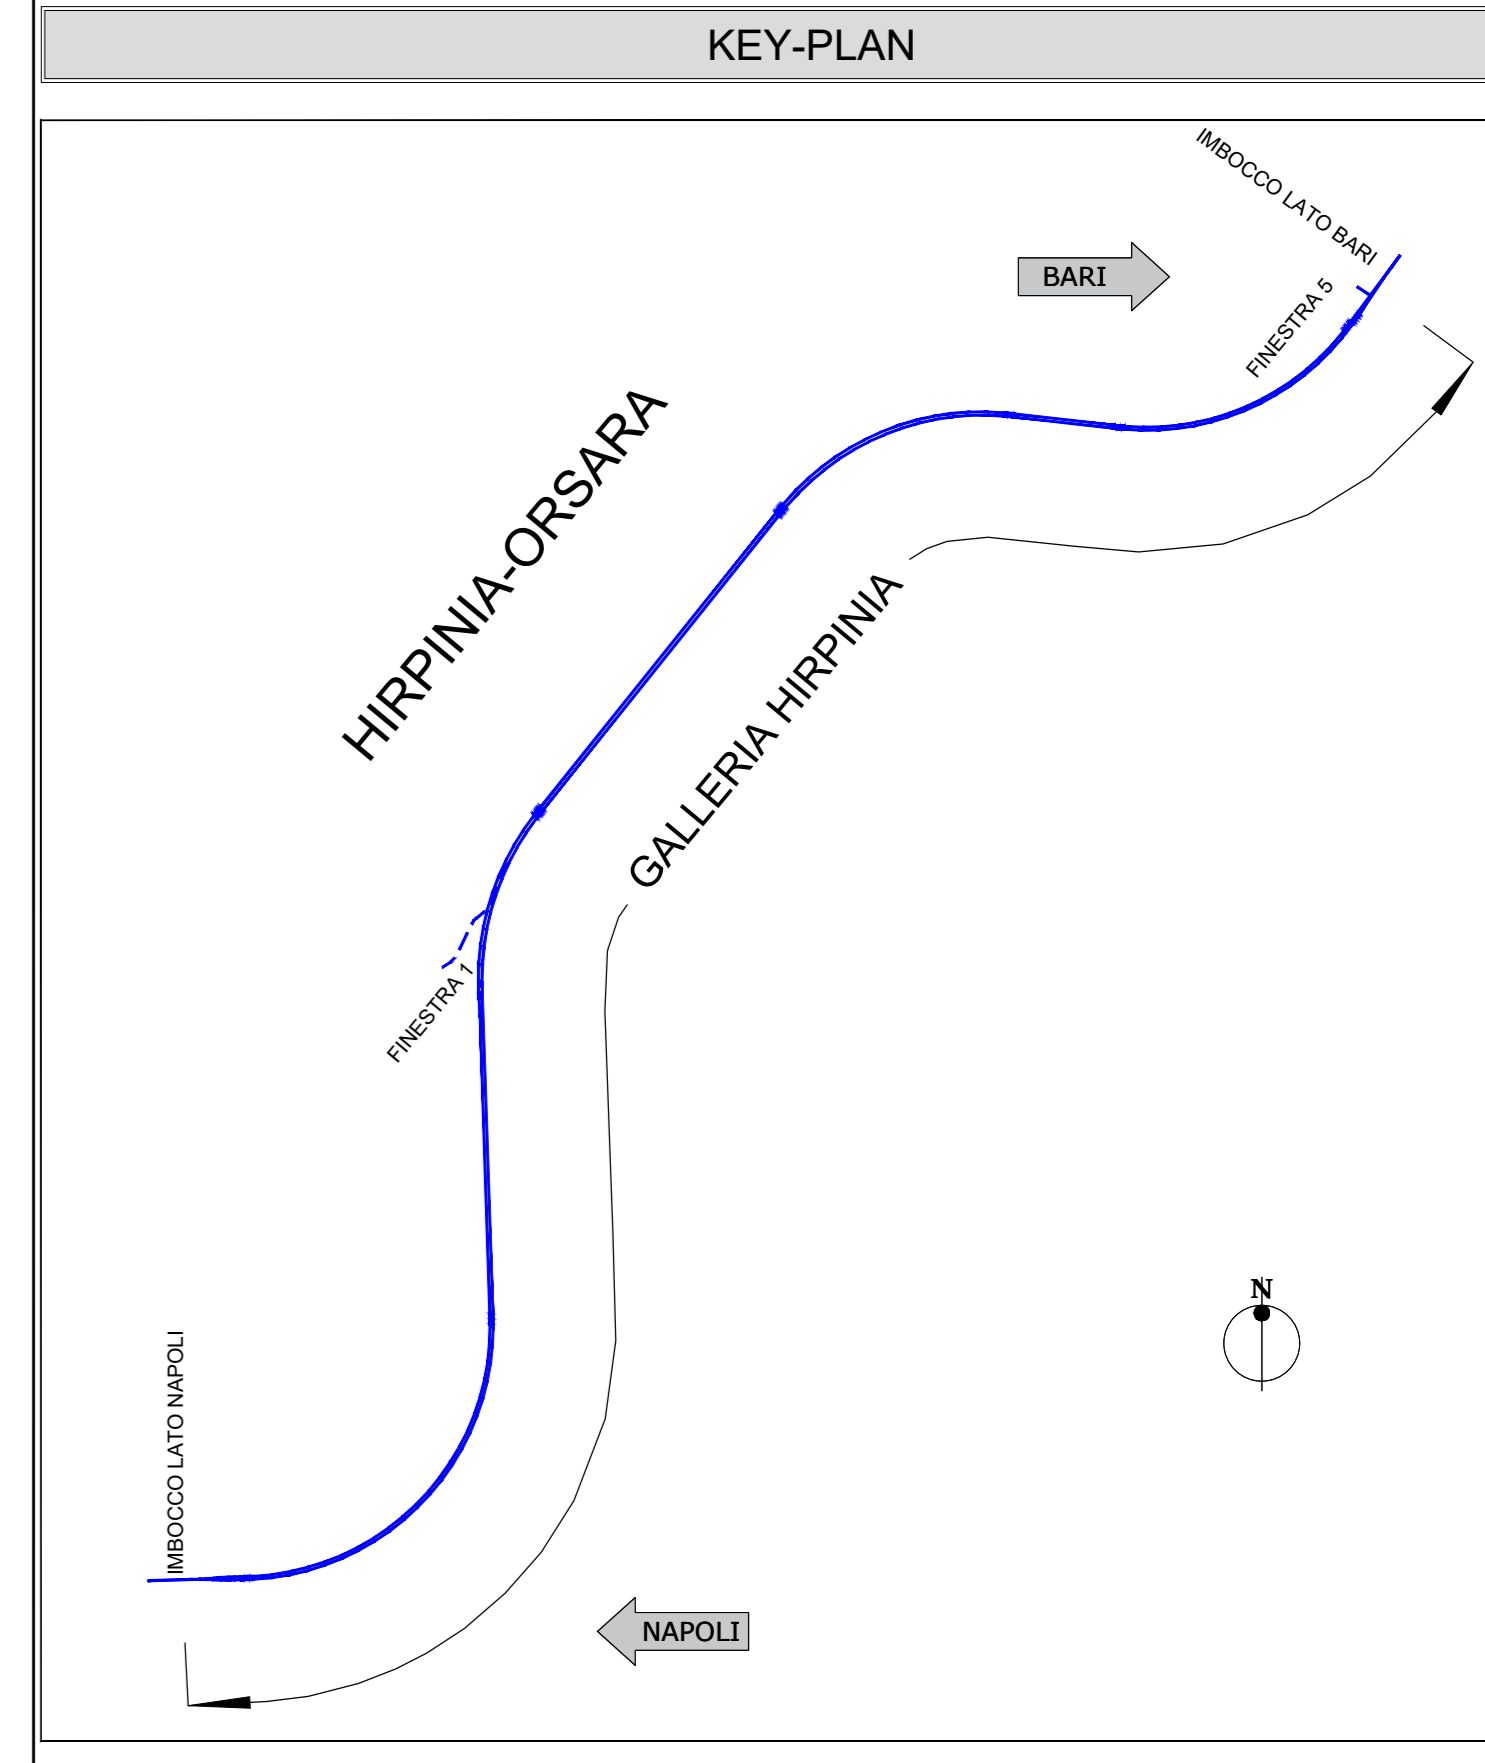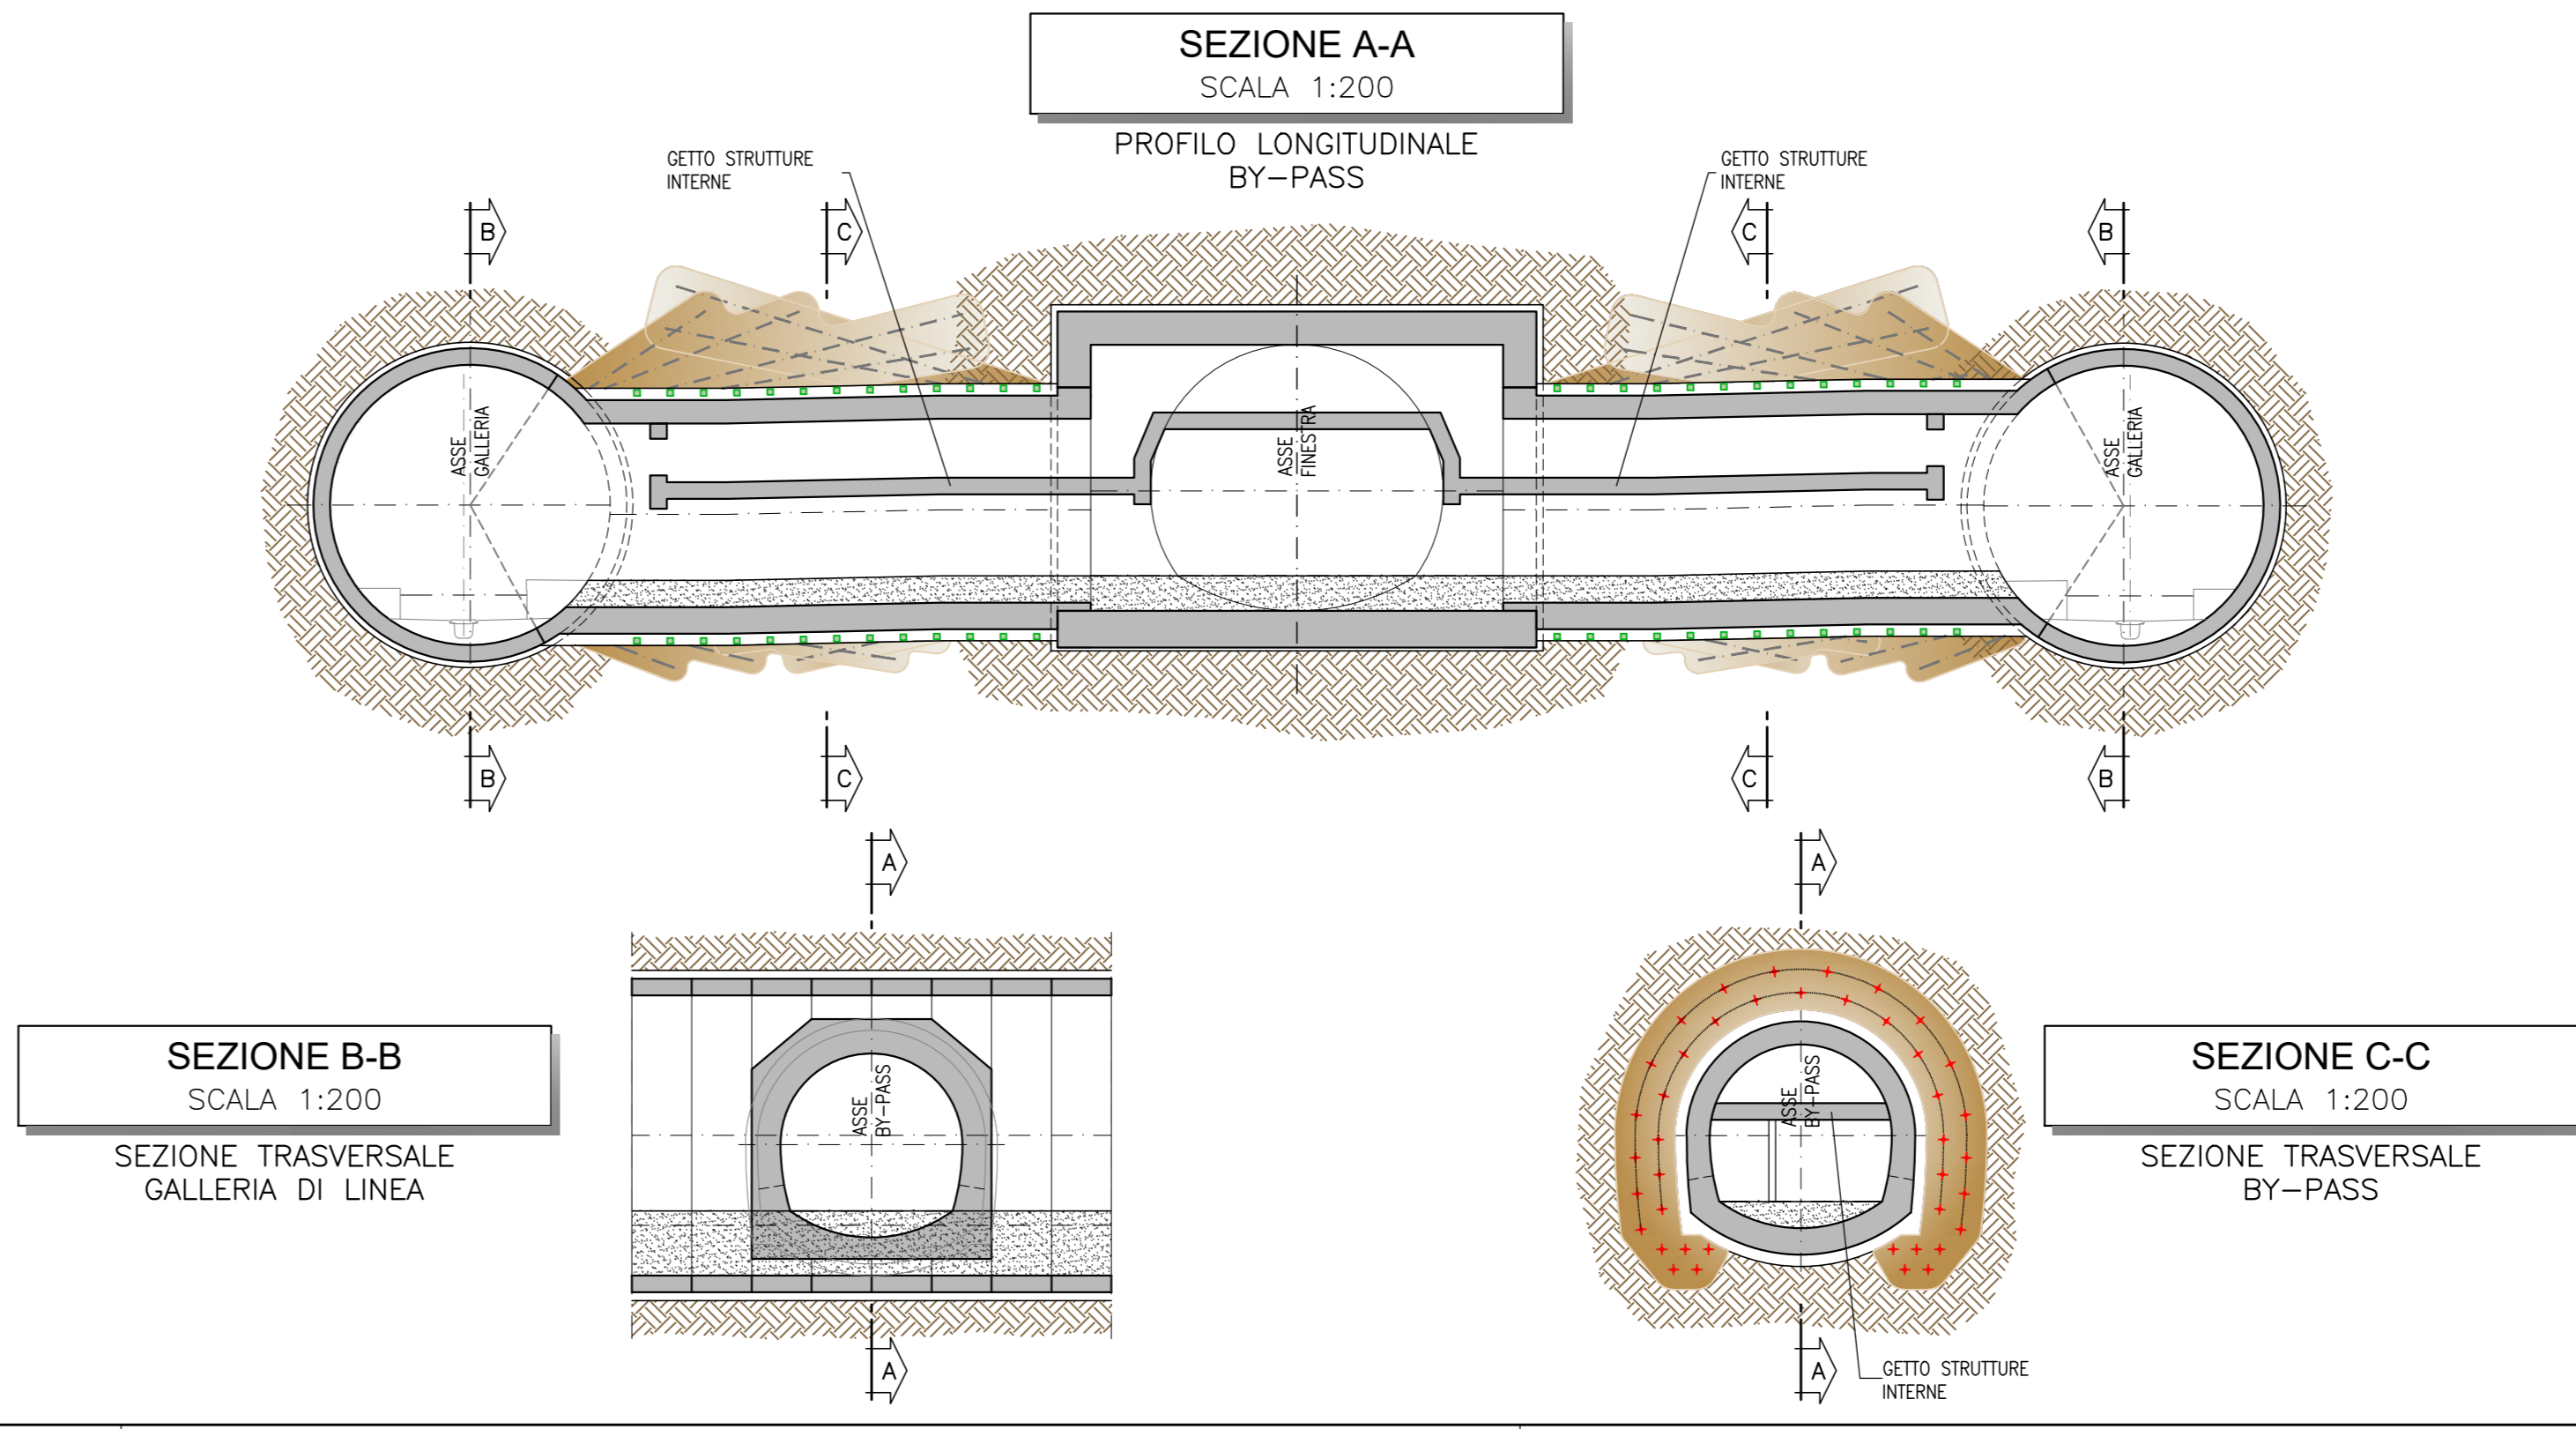

**NOTE GENERALI**

- EVENTUALI DIFFERENZE TRA LE MISURE TOTALI E LE SOMMATORIE DELLE MISURE PARZIALI SONO DOVUTE AGLI ARROTONDAMENTI AUTOMATICI DI AUTOCAD

- PER LE CARATTERISTICHE DEI MATERIALI E NOTE DI CARATTERE GENERALE SI RIMANDA ALL'ELABORATO IP3A02EZZ9B9Y0100101B

COMMITTENTE: **RFI** GRUPPO FERROVIE DELLO STATO ITALIANO

DIREZIONE LAVORI: **ITALFERR** GRUPPO FERROVIE DELLO STATO ITALIANO

APPALTATORE: CONSORZIO: **HIRPINIA - ORSARA AV**

SOCI: **webuild Italia**, **PIZZAROTTI**

PROGETTAZIONE: MANDATARIA: **ROCKSOIL** S.p.A., **NET**, **OPINI**, **GPF**

PROGETTO ESECUTIVO

**ITINERARIO NAPOLI - BARI RADDOPPIO TRATTA APICE - ORSARA II LOTTO FUNZIONALE HIRPINIA - ORSARA BY01-BY-PASS**

BY-PASS ESODO - ZONA AREA DI SICUREZZA ZONA DI INNESTO CON LA GALLERIA Innesto tipo C - Fasi esecutive

APPALTATORE: Consorzio HIRPINIA - ORSARA AV Il Direttore Tecnico Ing. F. M. Giannocchino 08/06/2022	DIRETTORE DELLA PROGETTAZIONE Il Responsabile integrazione fra le varie prestazioni specialistiche Ing. G. Cassari	PROGETTISTA <b>ROCKSOIL</b> S.p.A.
---	--	---------------------------------------

COMMESSA LOTTO FASE ENTE TIPO DOC. OPERA/DISCIPLINA PROGR. REV. SCALA:

I|F|3|A| 0|2| E| Z| Z| B|9| B|Y|0|1|0|0| 1|0|1| B| 1:200

Rev.	Descrizione	Redatto	Data	Verificato	Data	Approvato	Data	Autorizzato	Data
A	C1.04.01 - Emissione 100g	M. Augmento	04/03/2022	A. Zimballi	04/03/2022	M. Gatti	04/03/2022	Ing. G. Cassari	
B	C1.04.01 - A valle del cantiere	M. Augmento	04/03/2022	A. Zimballi	04/03/2022	M. Gatti	04/03/2022		

File: IP3A02EZZ9B9Y0100101B.dwg n. Esab.