



### FASE 1

- SCAVO FINESTRA F1
- GETTO DEL RIVESTIMENTO DEFINITIVO DELLA FINESTRA F1, LASCIANDO UN RISPARMIO IN CORRISPONDENZA DELL'ATTACCO DEI BY-PASS

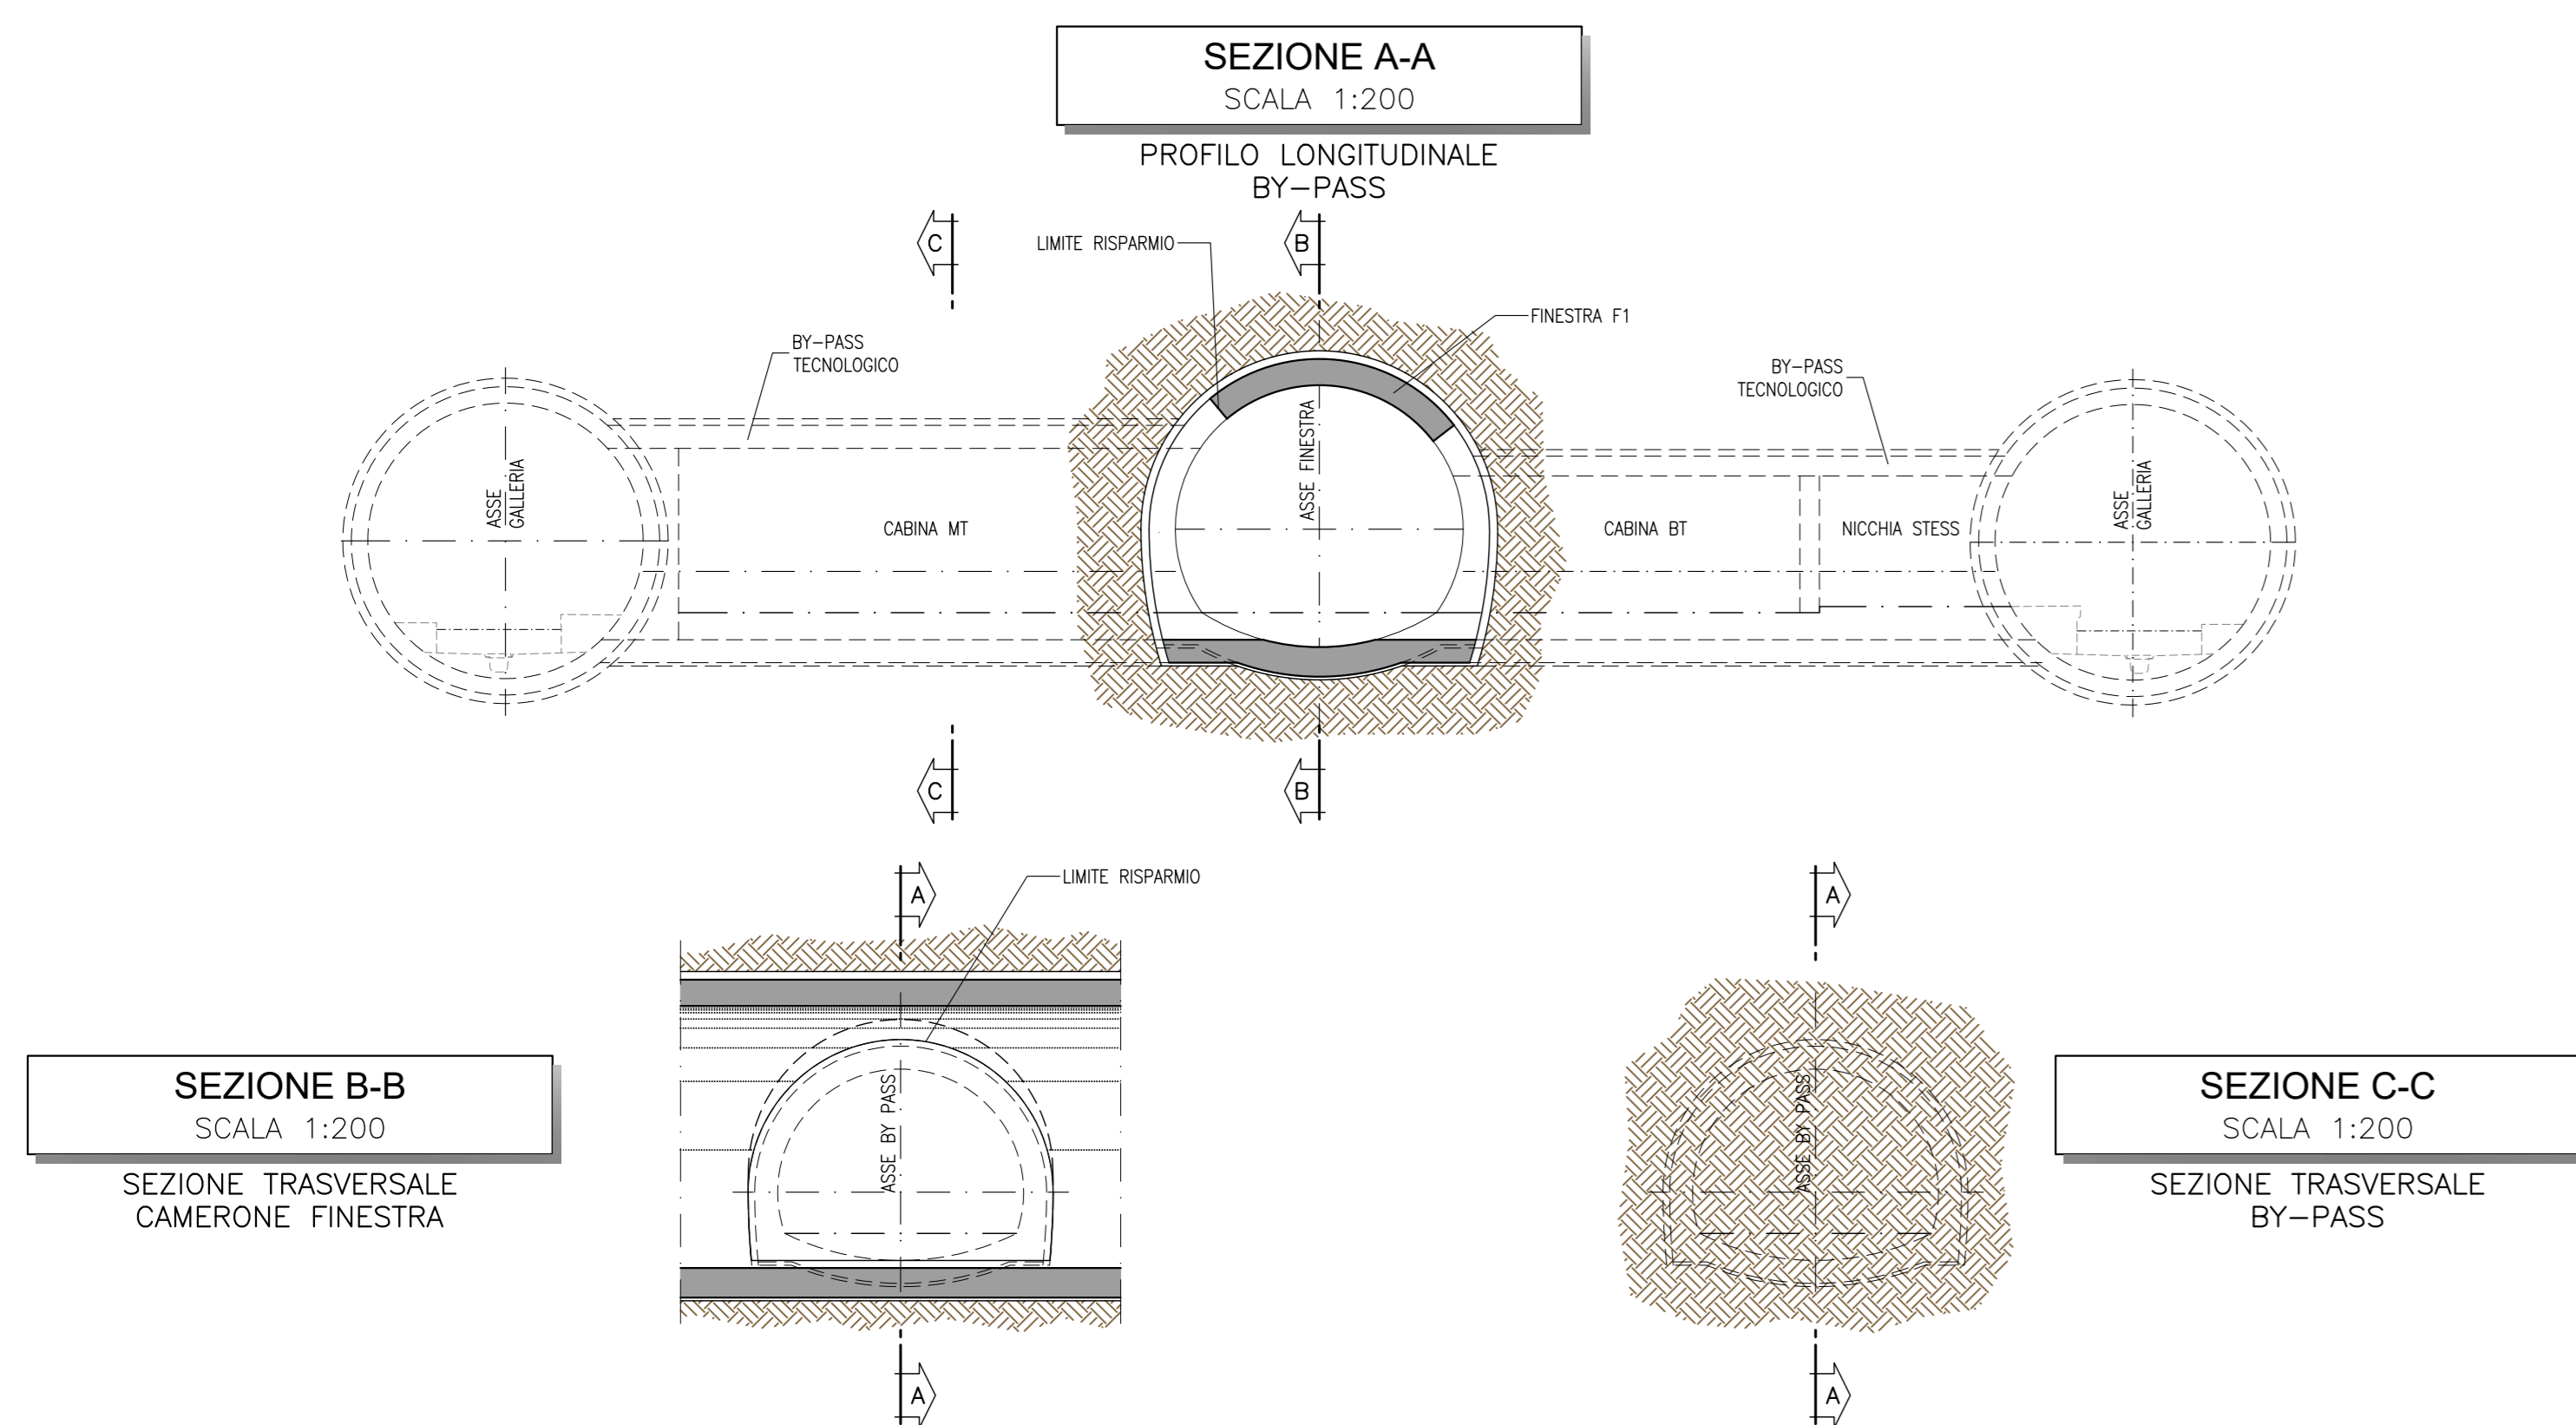


### FASE 2

- ESECUZIONE DEI CONSOLIDAMENTI DEL BY-PASS TECNOLOGICO LATO FINESTRA, APPLICANDO LA SEZIONE TIPO PREVISTA

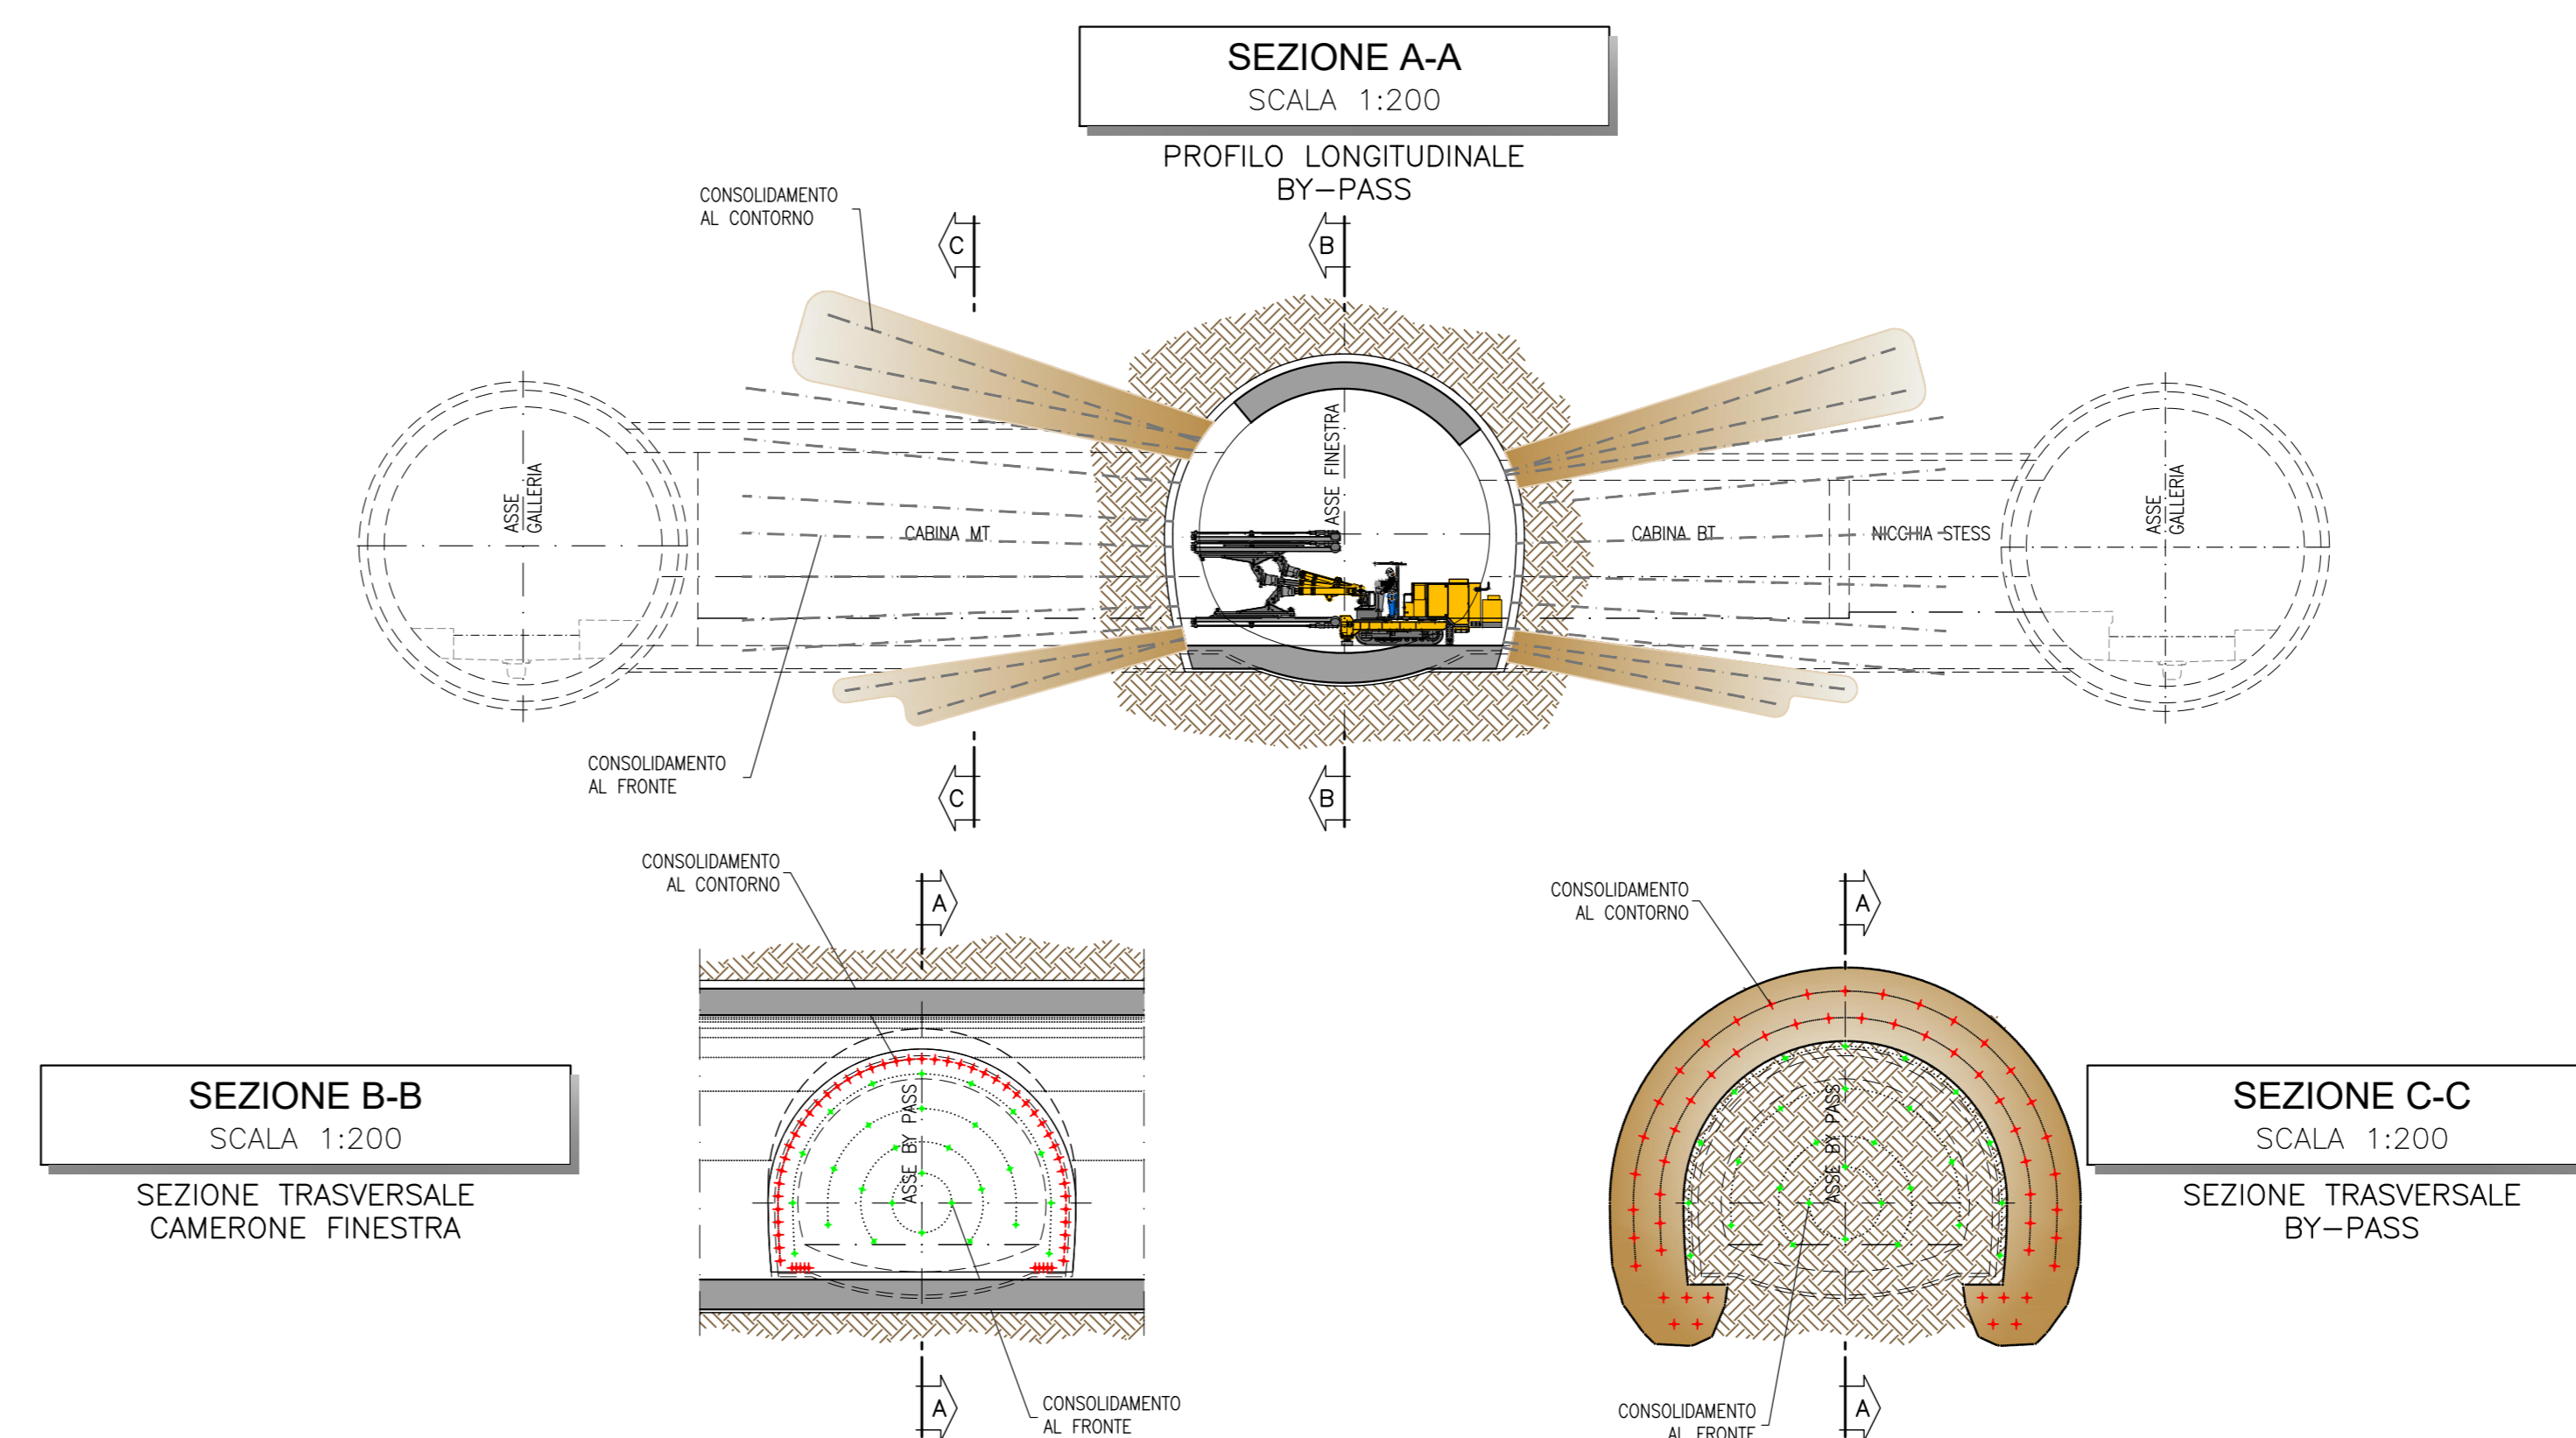


### FASE 3

- SCAVO MECCANIZZATO GALLERIA DI LINEA
- PREDISPOSIZIONE PIANO DI LAVORO
- ESECUZIONE CONSOLIDAMENTI SEZIONE DI INNESTO LATO TBM

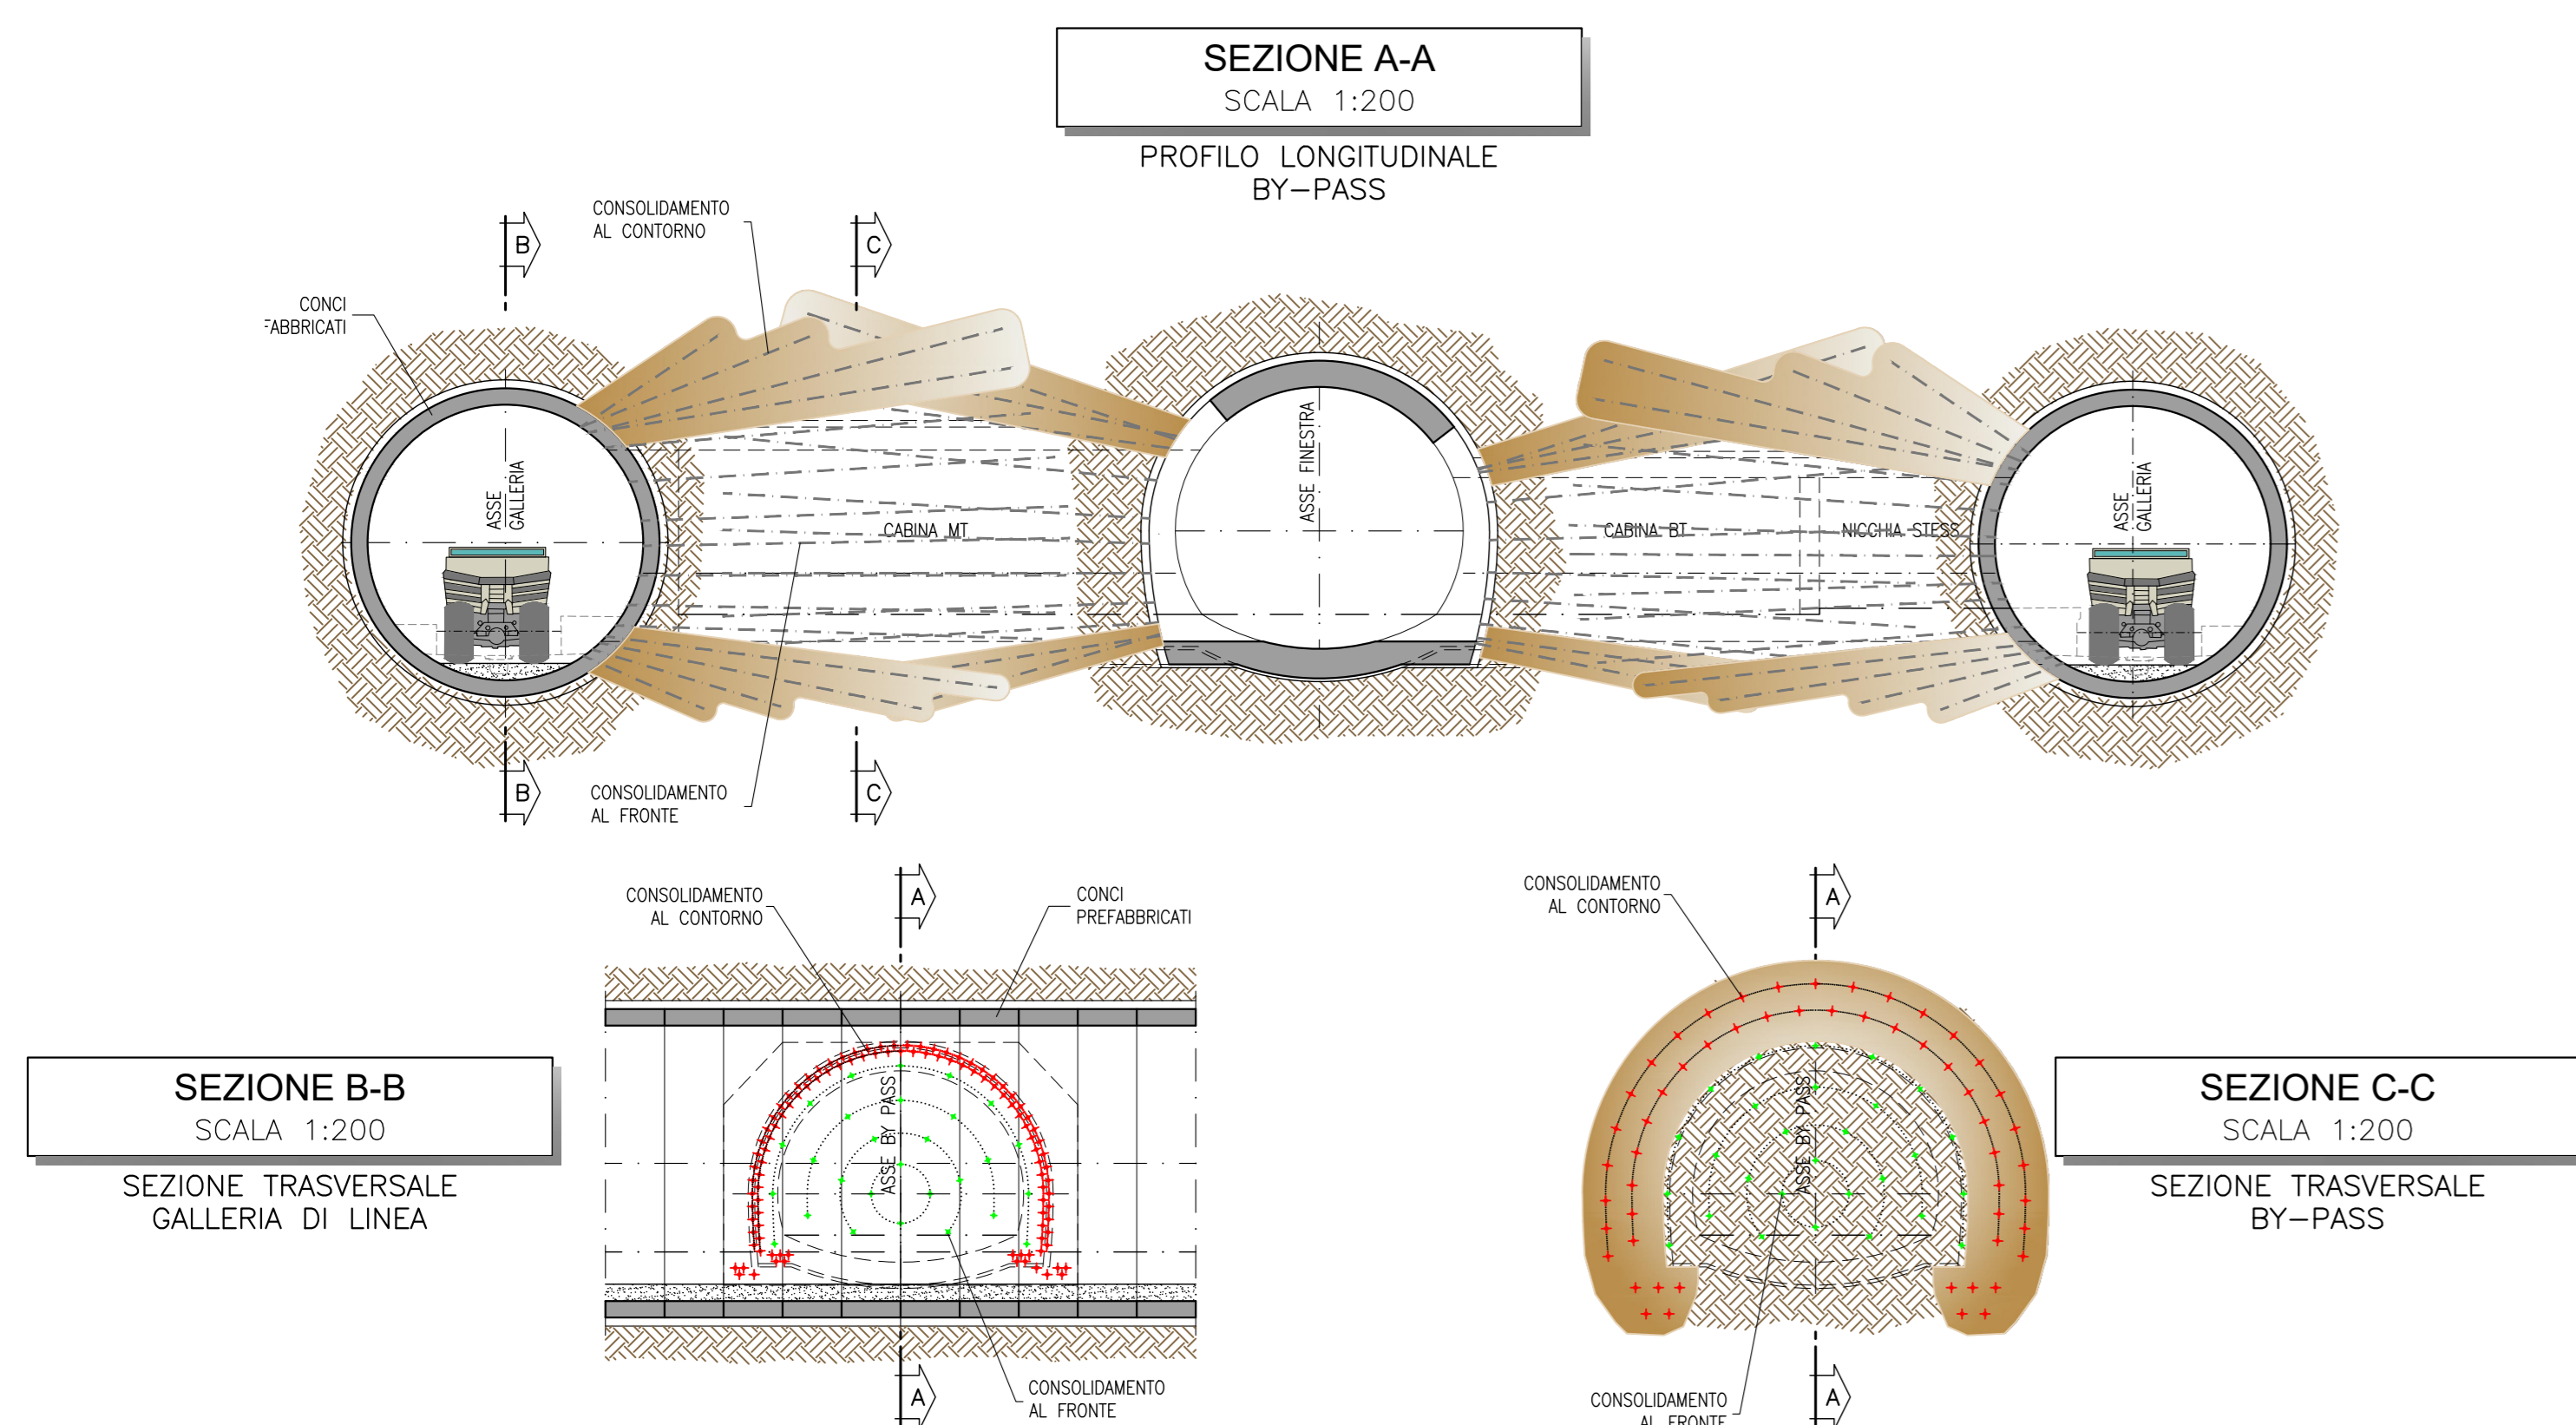


### FASE 4

- INSTALLAZIONE DEL TELAIO REGGICONCI IN GALLERIA DI LINEA
- TAGLIO E RIMOZIONE DEI CONCI PREFABBRICATI NELLA ZONA DI INNESTO DEL BY-PASS
- SCAVO DELLA SEZIONE DI INNESTO (PRIMI 6,50m DI BY-PASS) E POSA IN OPERA DEI PROFILATI METALLICI E DELLO SPRITZ-BETON
- POSA IMPERMEABILIZZAZIONE E GETTO DEI RIVESTIMENTI DEFINITIVI DEGLI INNESTI

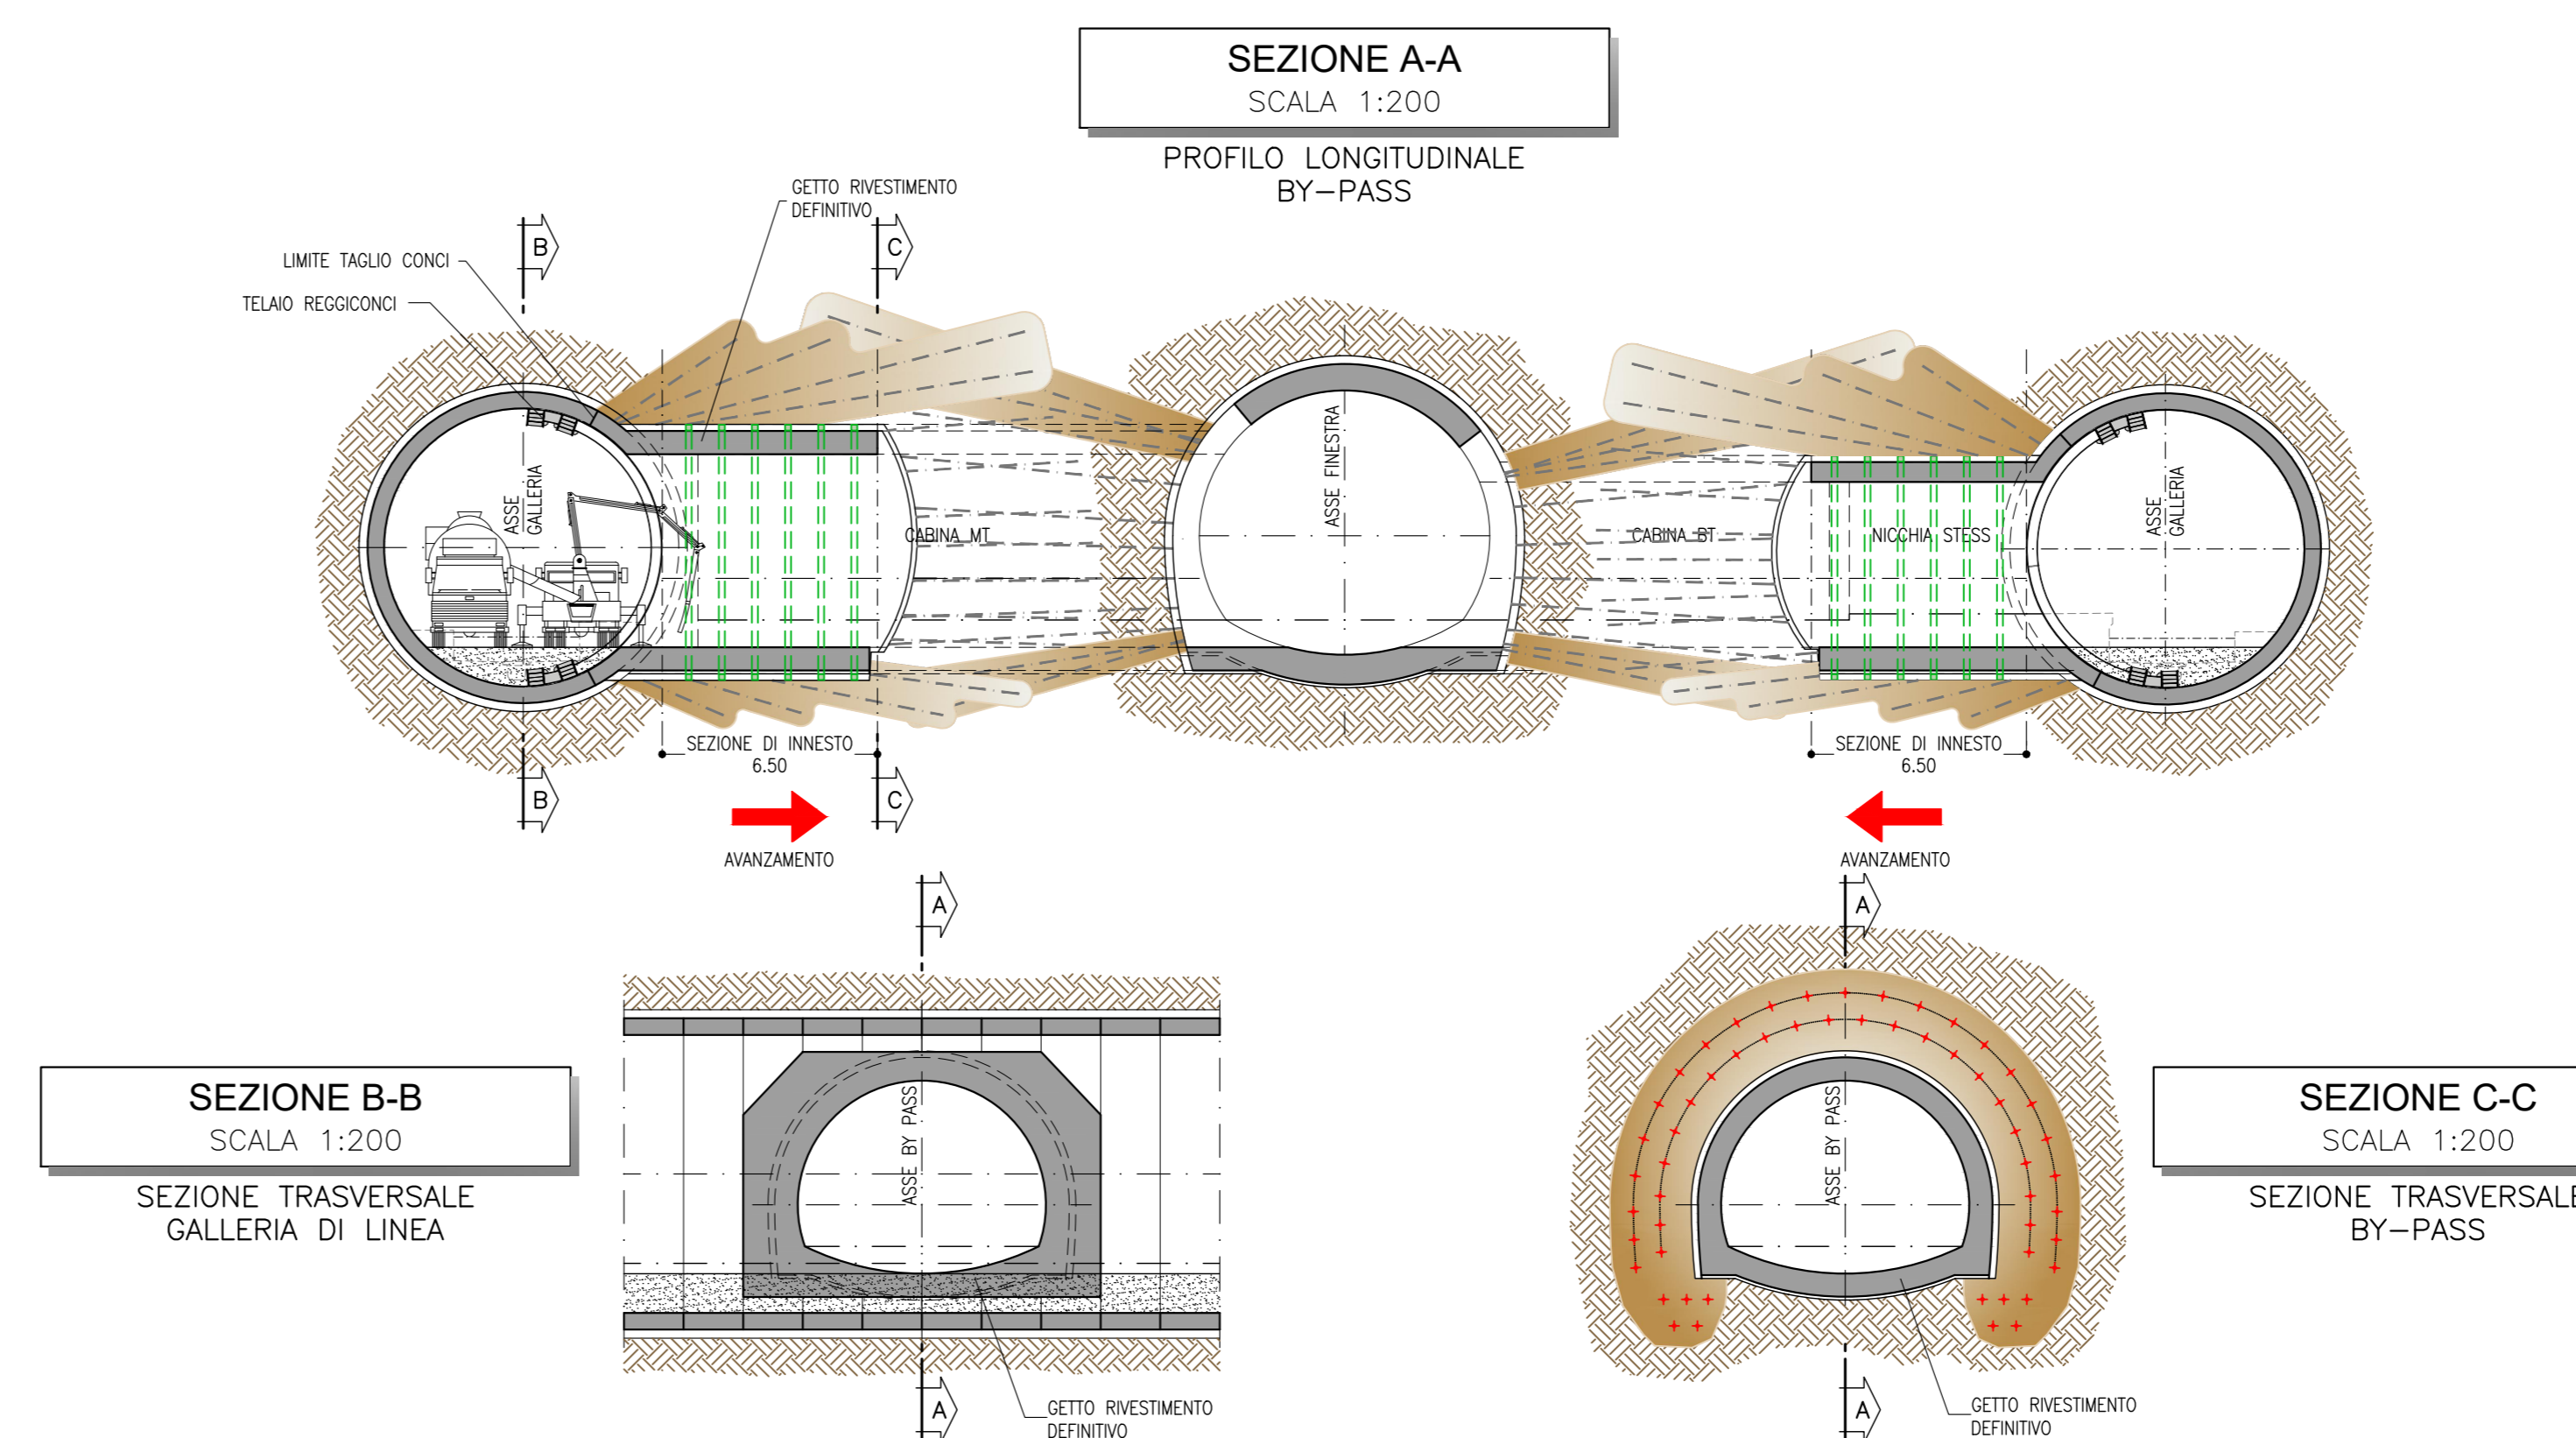


### FASE 5

- SCAVO DI COMPLETAMENTO DEL BY-PASS DA LATO GALLERIA DI LINEA, POSA IN OPERA DEI PROFILATI METALLICI E DELLO SPRITZ-BETON
- POSA IMPERMEABILIZZAZIONE E COMPLETAMENTO DEL GETTO DEI RIVESTIMENTI DEFINITIVI

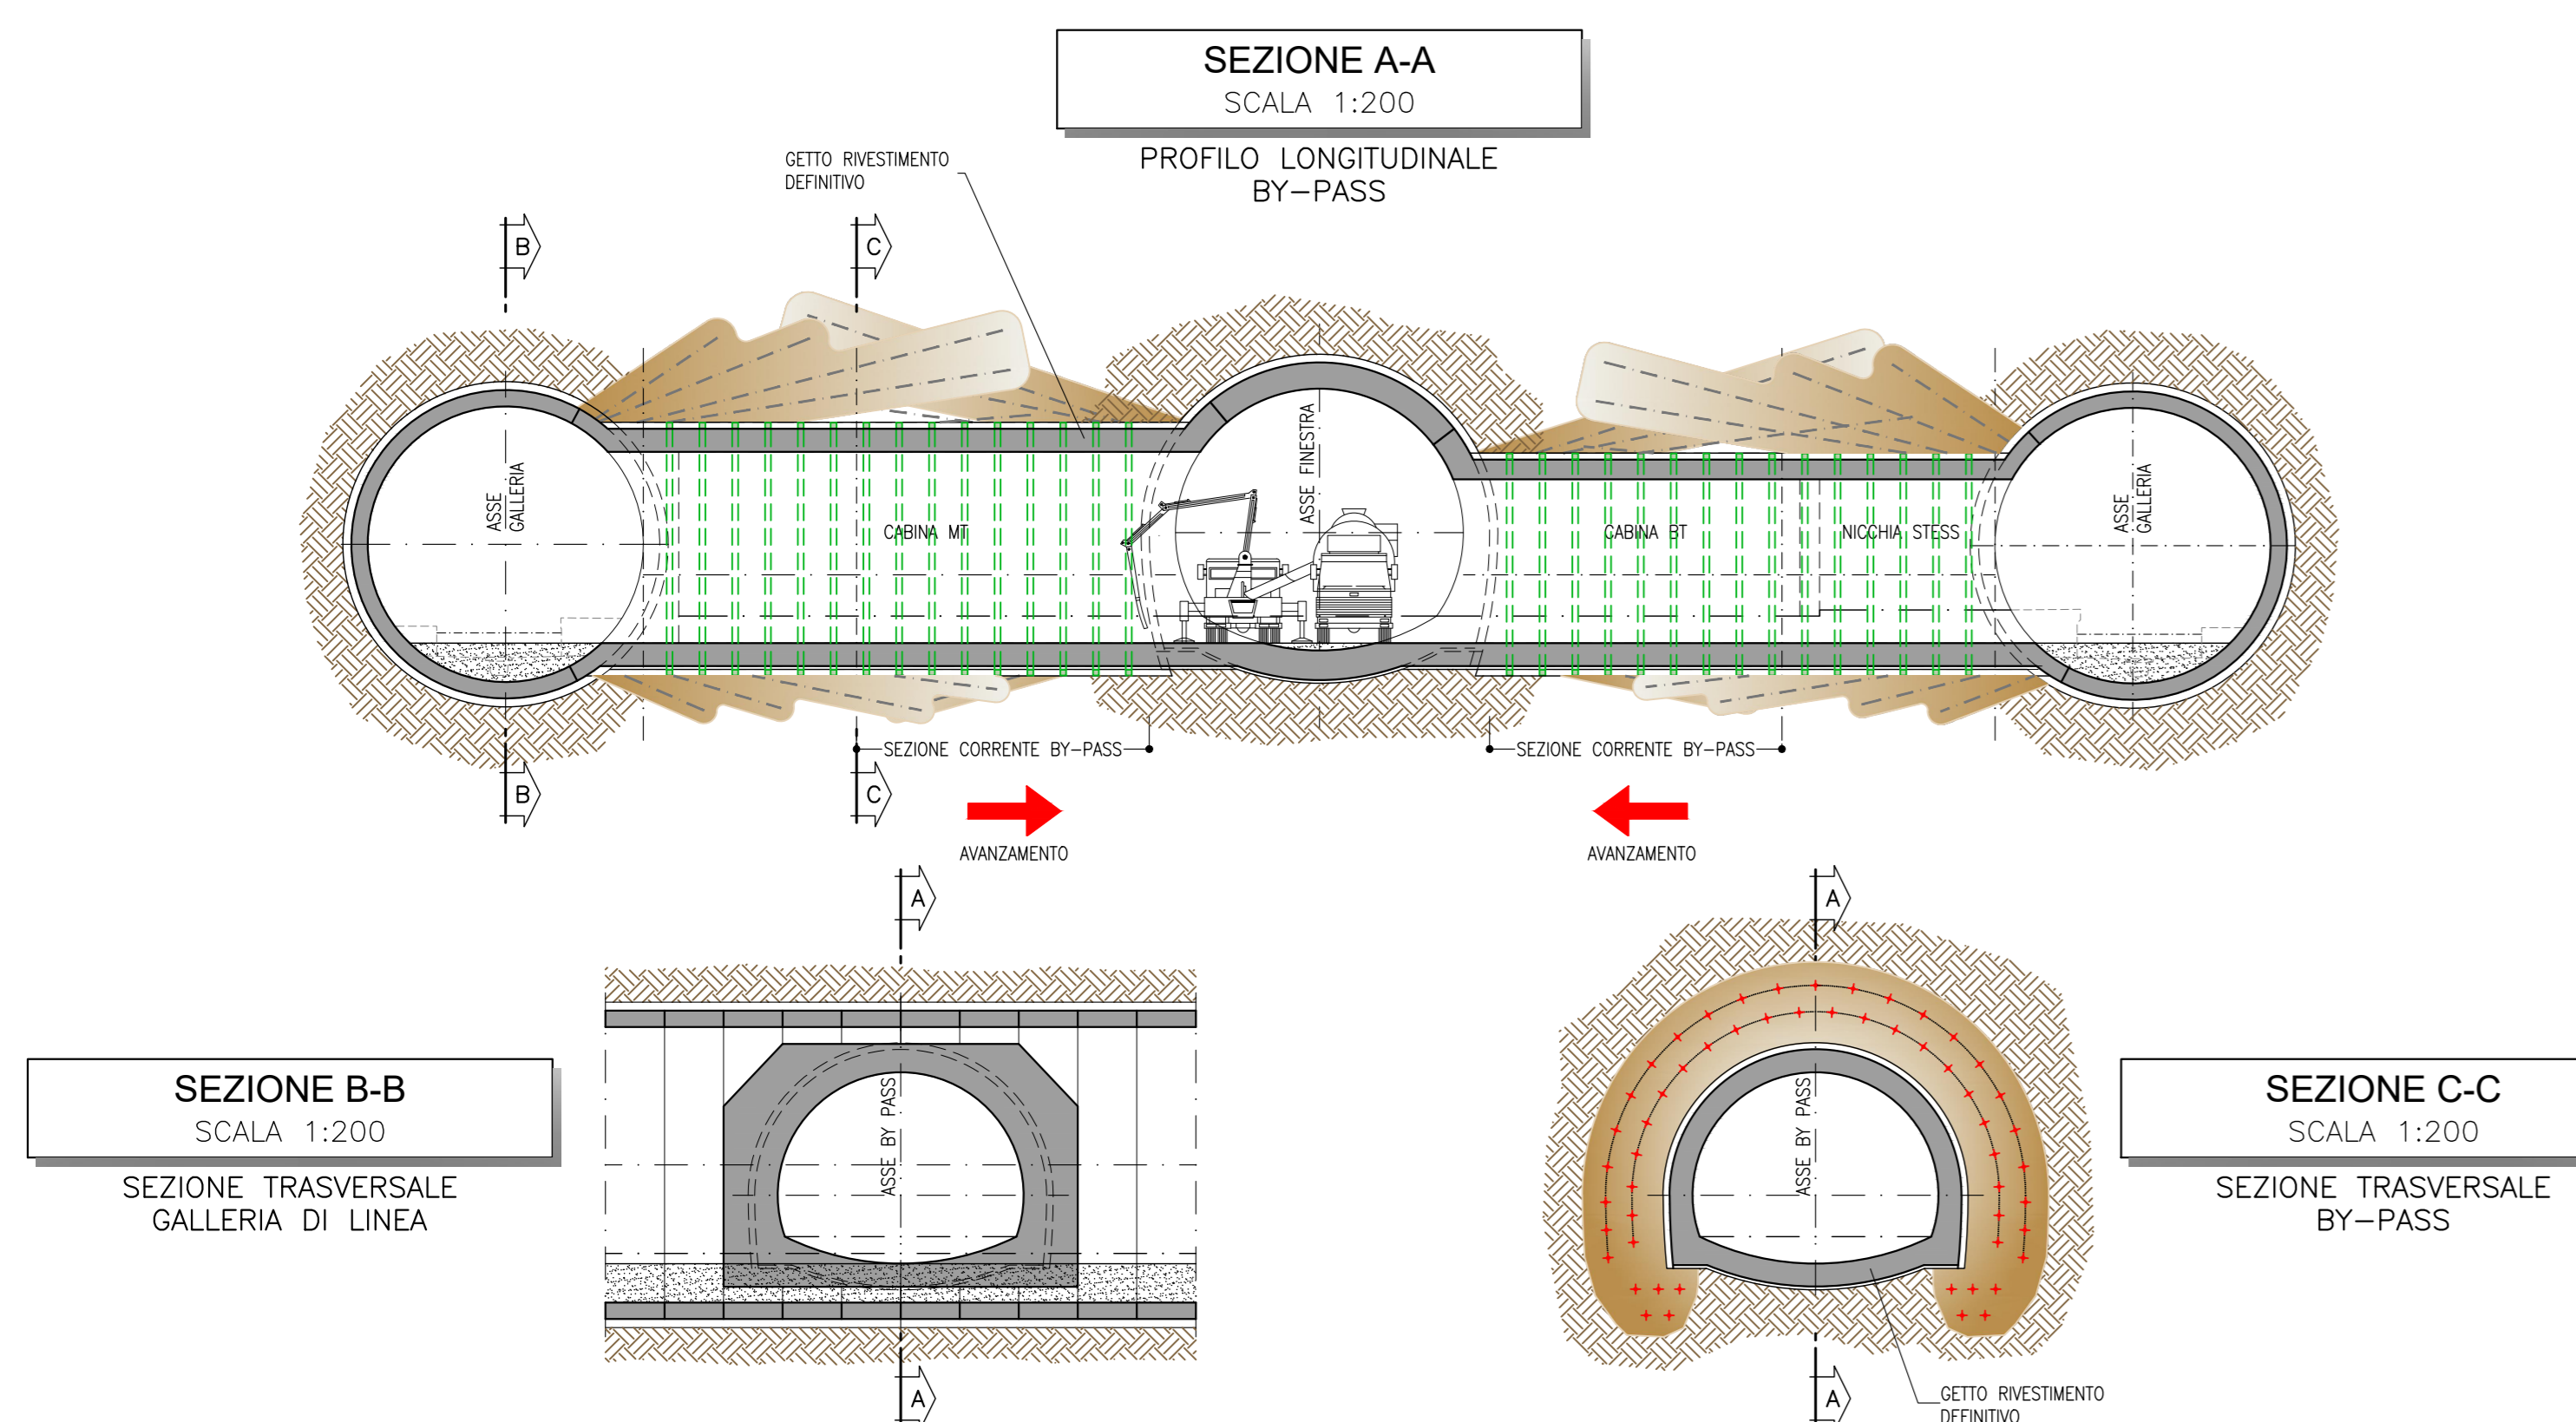


### FASE 6

- GETTO STRUTTURE INTERNE E COMPLETAMENTO IMPIANTI PREVISTI

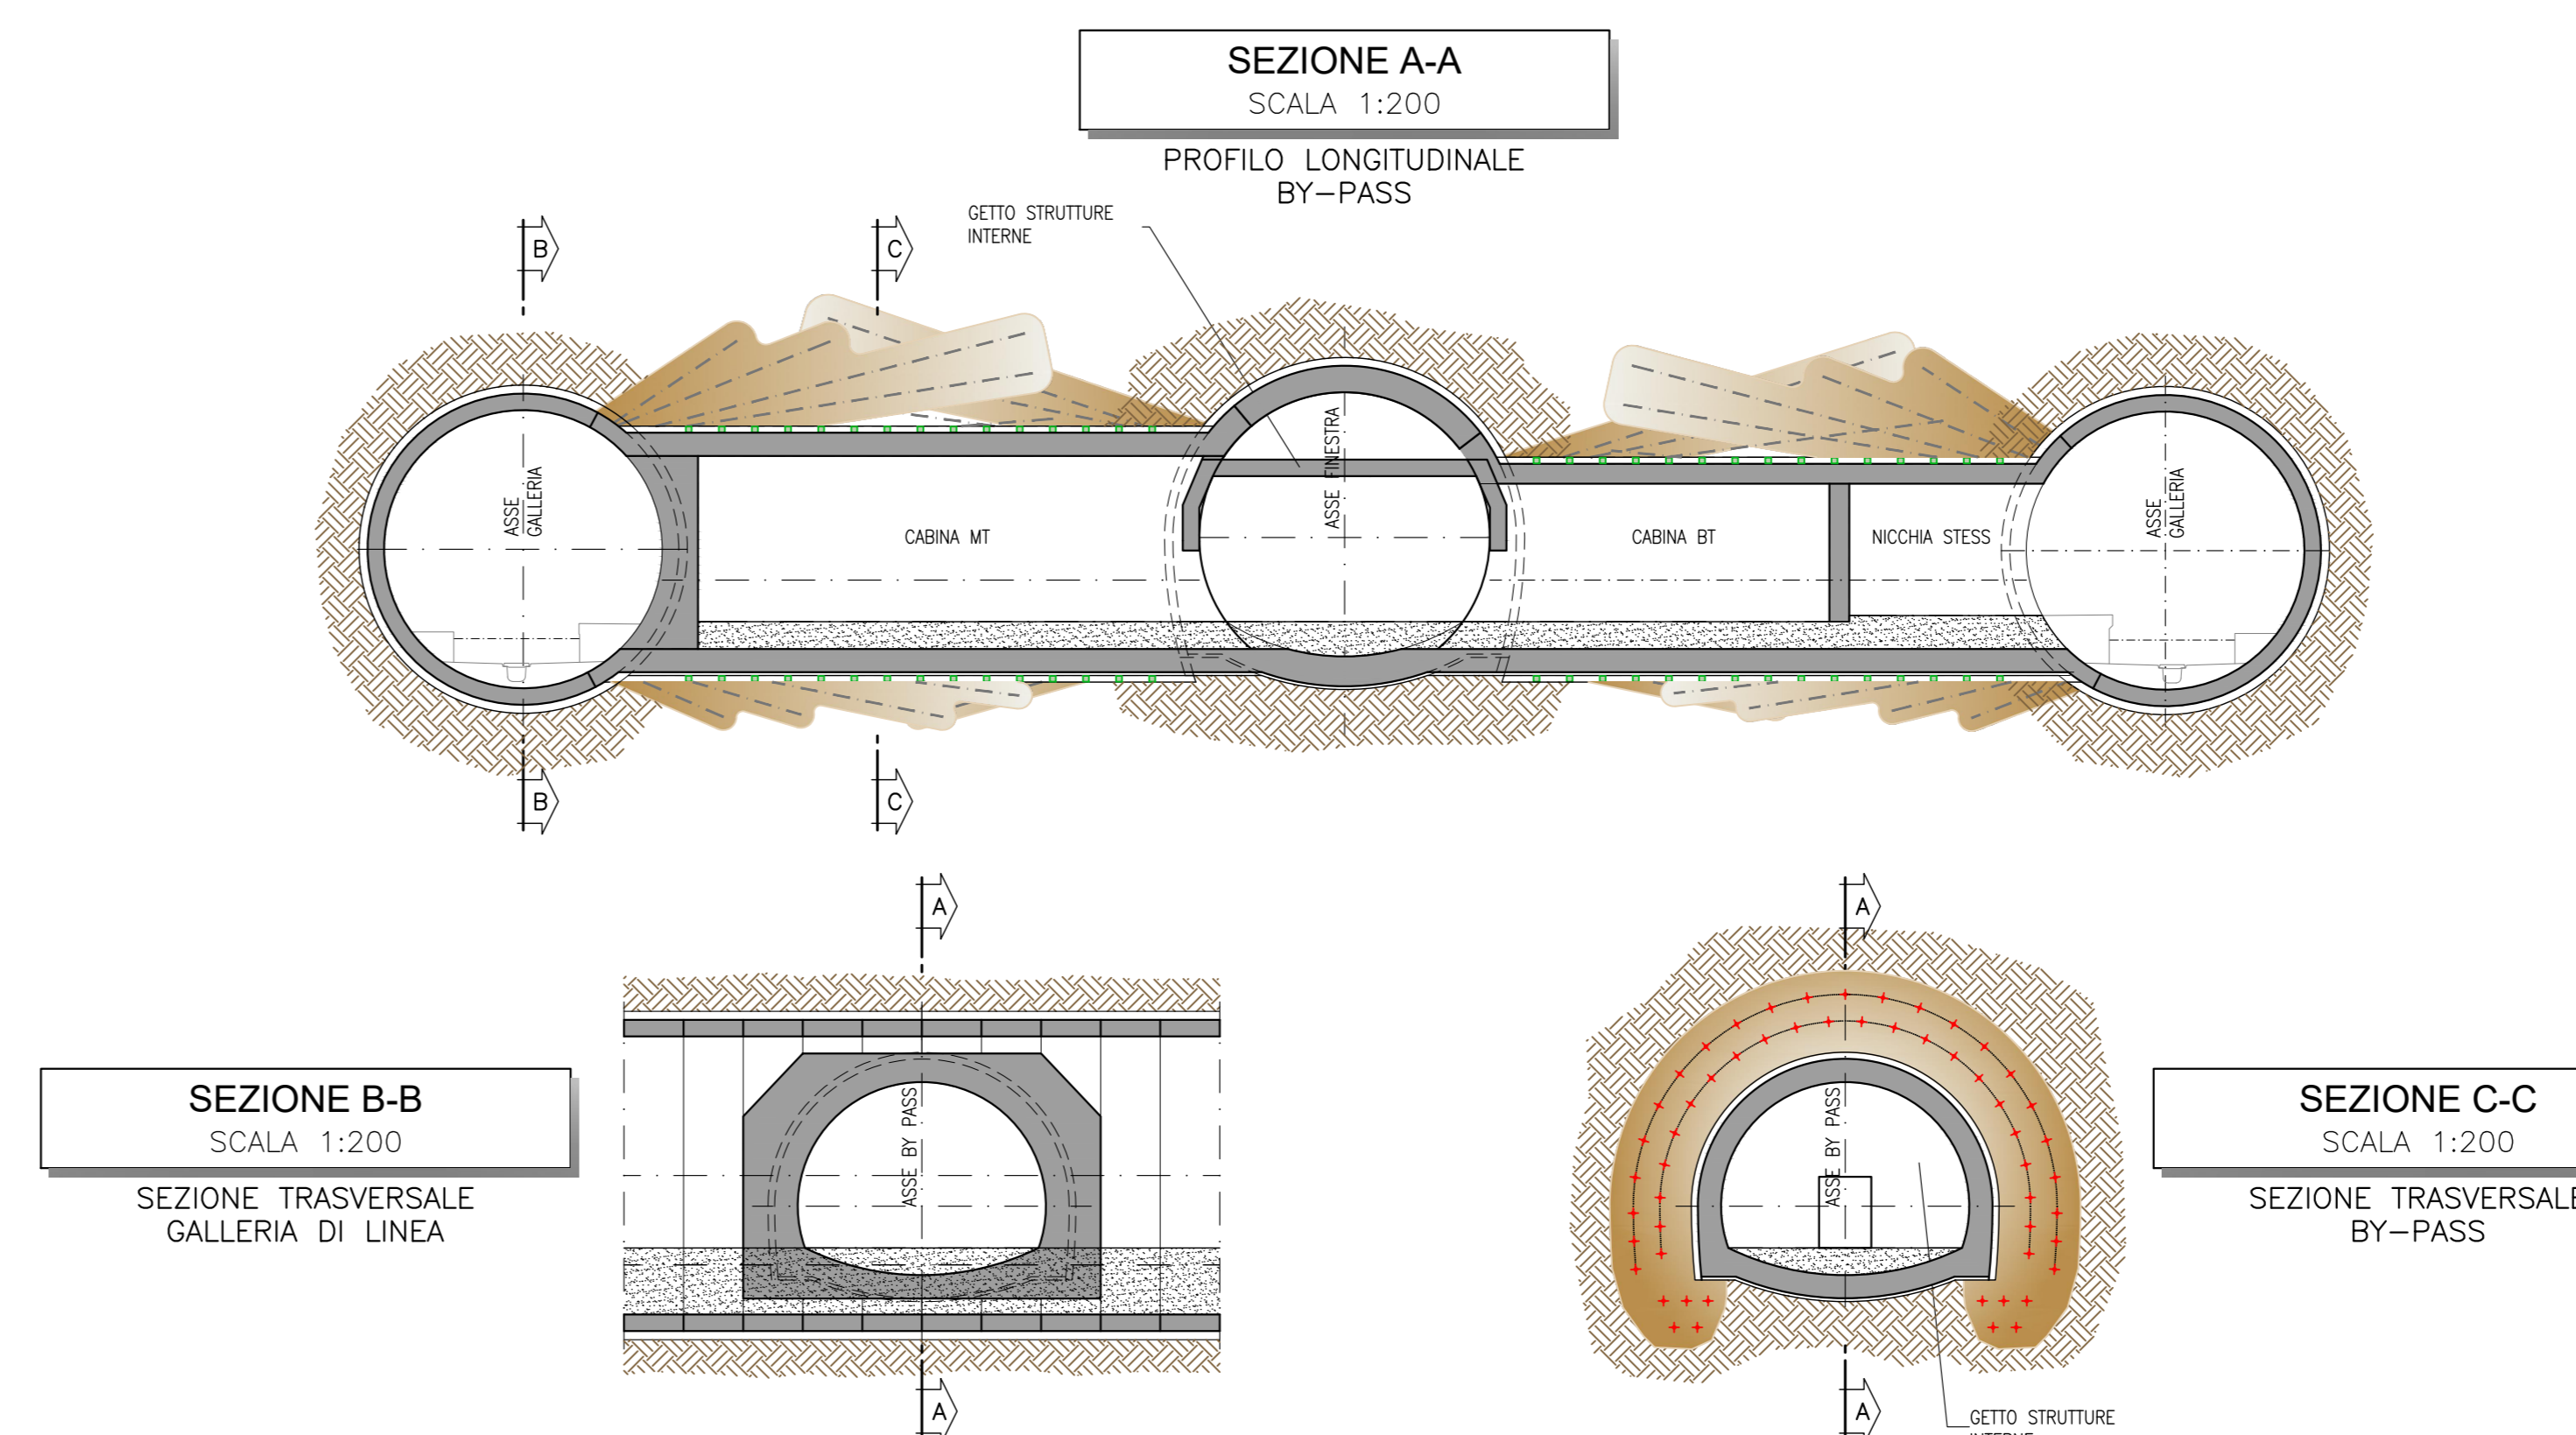

### KEY-PLAN

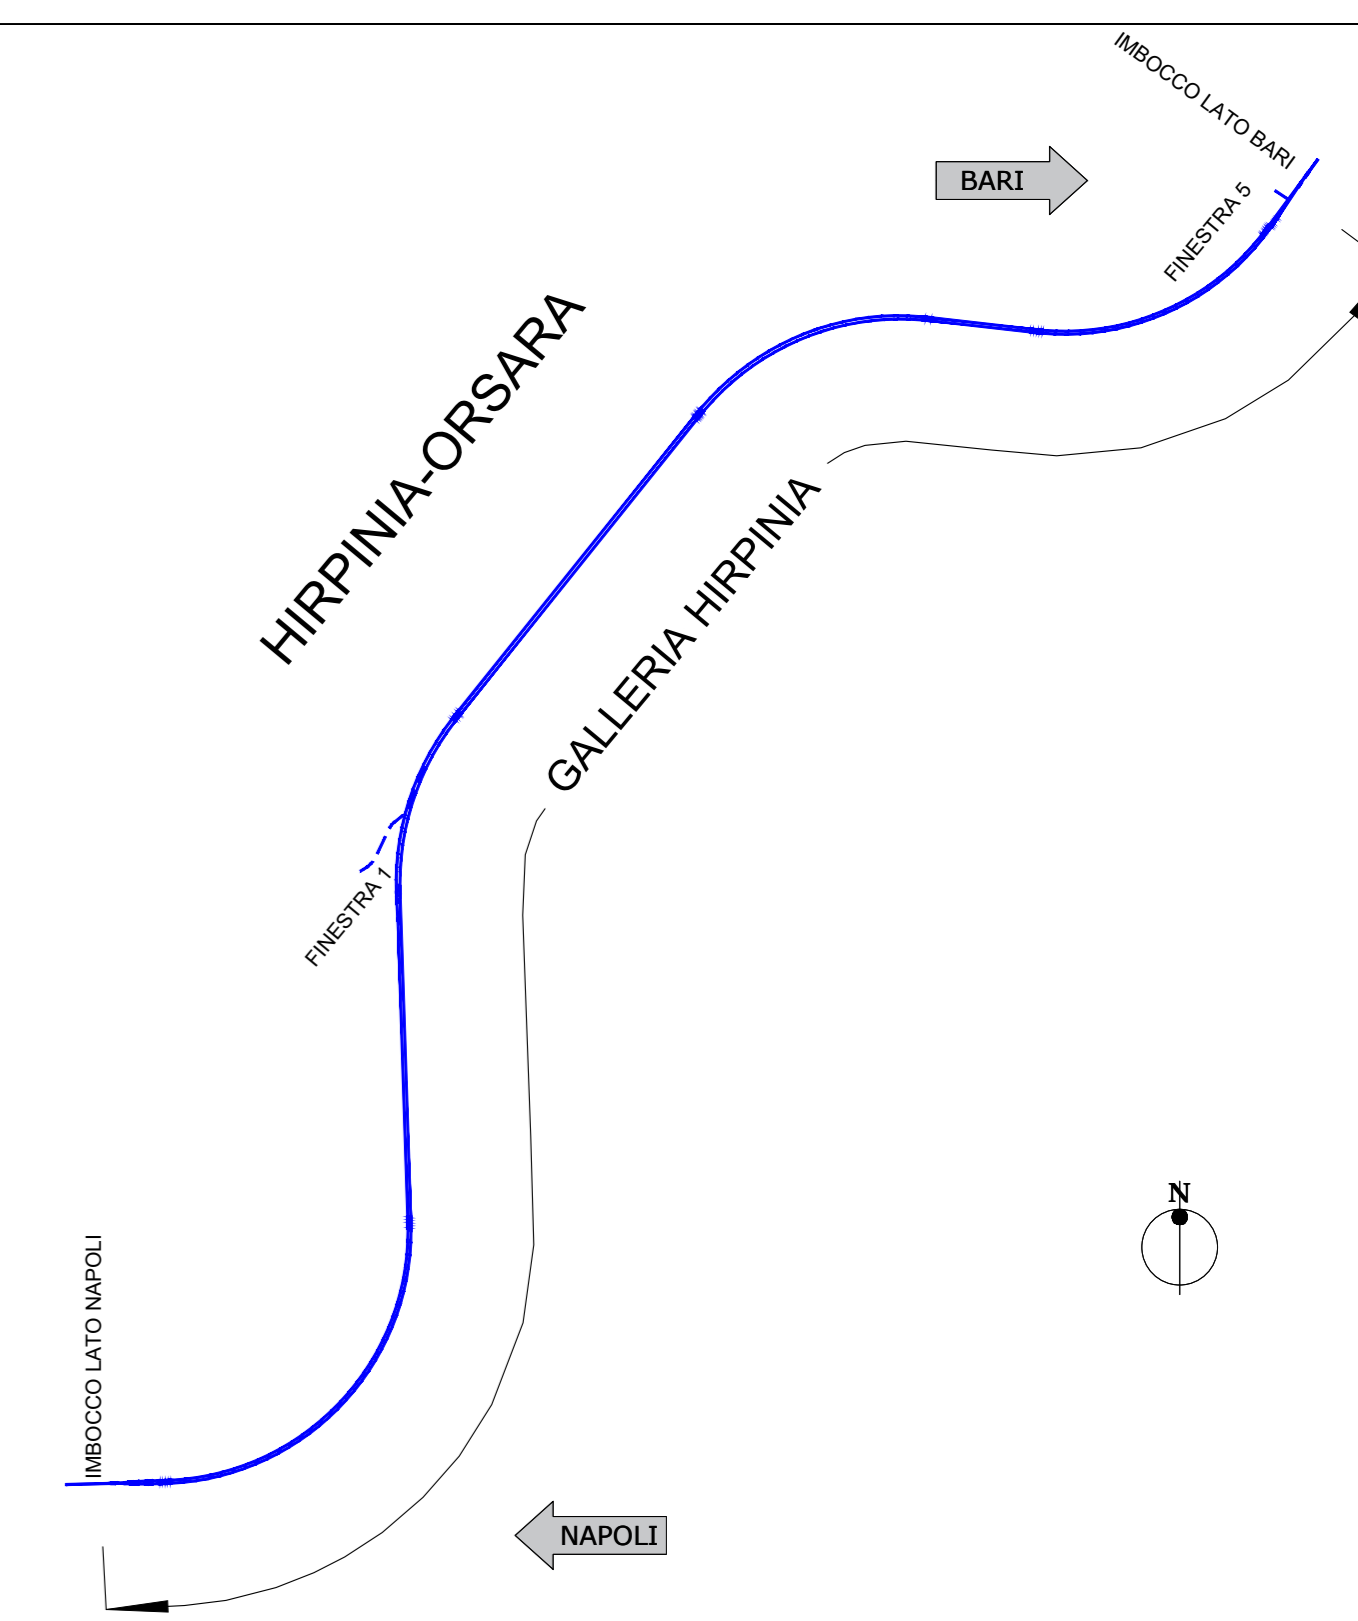

### NOTE GENERALI

- EVENTUALI DIFFERENZE TRA LE MISURE TOTALI E LE SOMMATORIE DELLE MISURE PARZIALI SONO DOVUTE AGLI ARROTONDAMENTI AUTOMATICI DI AUTOCAD
- PER LE CARATTERISTICHE DEI MATERIALI E NOTE DI CARATTERE GENERALE SI RIMANDA ALL'ELABORATO IP3A02EZZ5FGN0000001

COMMITTENTE:



DIREZIONE LAVORI:



APPALTATORE: CONSORZIO:

HIRPINIA - ORSARA AV



PROGETTAZIONE: MANDANTIA:

ROCKSOIL S.p.A. NET CONSULTING OPINI GPF

### PROGETTO ESECUTIVO

ITINERARIO NAPOLI - BARI  
RADDOPPIO TRATTA APICE - ORSARA  
IL LOTTO FUNZIONALE HIRPINIA - ORSARA  
BY01-BY-PASS

BY-PASS TECNOLOGICI - ZONA AREA DI SICUREZZA  
ZONA DI INNESTO MT CON LA GALLERIA  
Innesto tipo C - Fasi esecutive

Rev.	Descrizione	Redatto	Data	Verificato	Data	Approvato	Data	Autorizzato Data
A	Ci 04.00 - Emersione 10kg	M. Augurio	04/03/2022	A. Zinbali	04/03/2022	M. Gatti	04/03/2022	Ing. G. Cassari
B	Ci 04.01 - Valle del consorzio	M. Augurio	04/03/2022	A. Zinbali	04/03/2022	M. Gatti	04/03/2022	