



FASE 0

REALIZZAZIONE DELLO SCAVO NELLA TRATTA DEL FUTURO CAMERONE CON GLI INTERVENTI PREVISTI PER LA SEZIONE TIPO C2P APPLICATA PER LO SCAVO DELLA GALLERIA FINESTRA (ESCLUSO IL RIVESTIMENTO DEFINITIVO).


PROFILO
SEZIONE A-A
SCALA 1:200

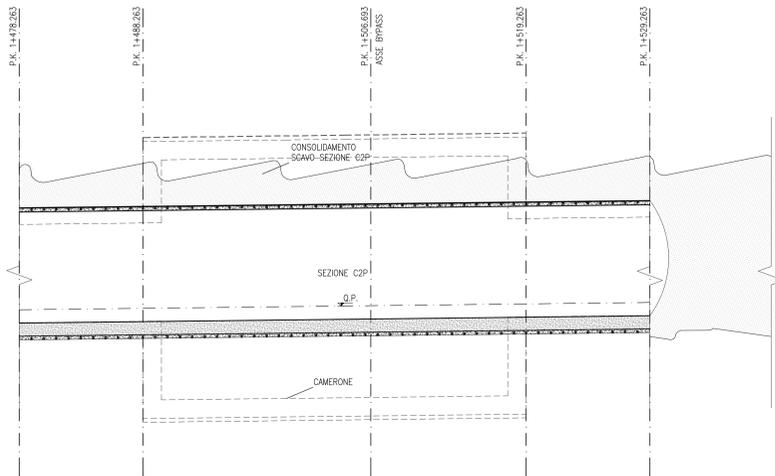

PLANIMETRIA
SCALA 1:200

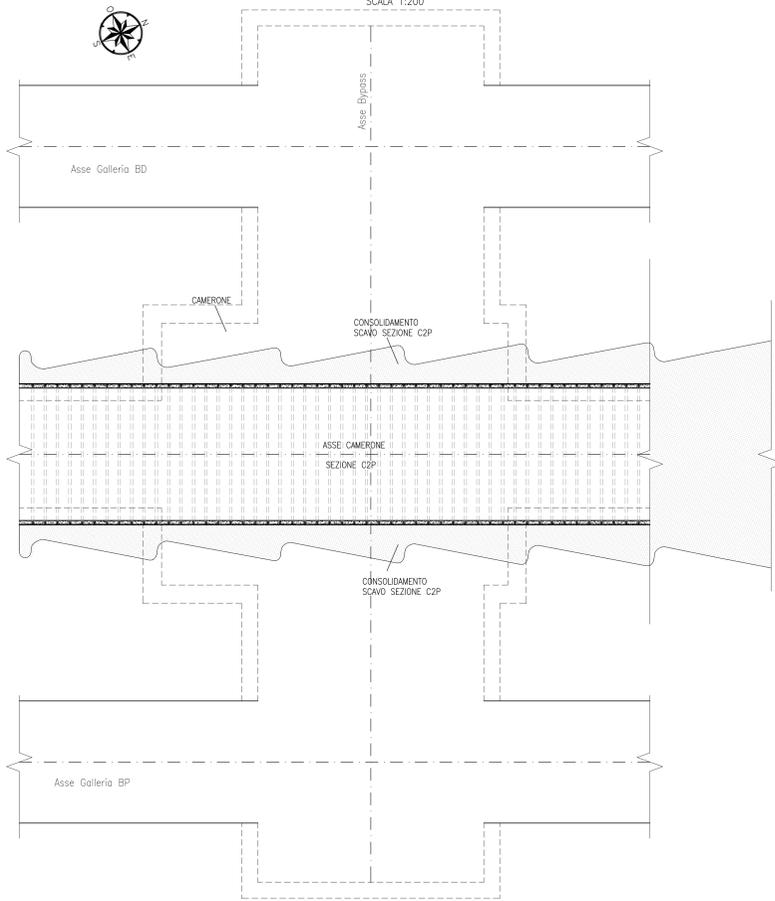


LAYOUT IN PIANTA
SCALA 1:500

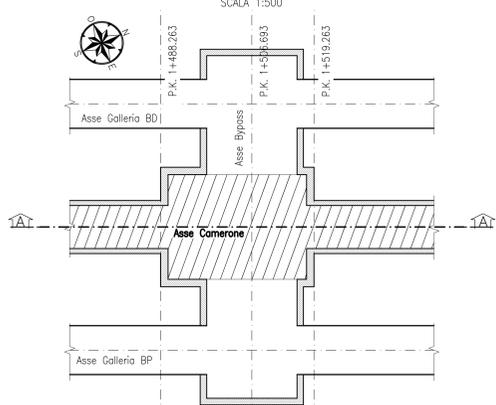


FASE 1

REALIZZAZIONE DI UN CONSOLIDAMENTO RADIALE NELLA TRATTA COMPRESA TRA ±10m DALLA POSIZIONE DEL FUTURO CAMERONE REALIZZATO CON TUBI IN VETRORESINA CEMENTATI CON MISCELE ESPANSIVE A FORMARE UNA FASCIA CONSOLIDATA AL CONTORNO DI SPESORE PARI A 8m MISURATA DAL PROFILO DI SCAVO DEL CAMERONE.


PROFILO
SEZIONE A-A
SCALA 1:200

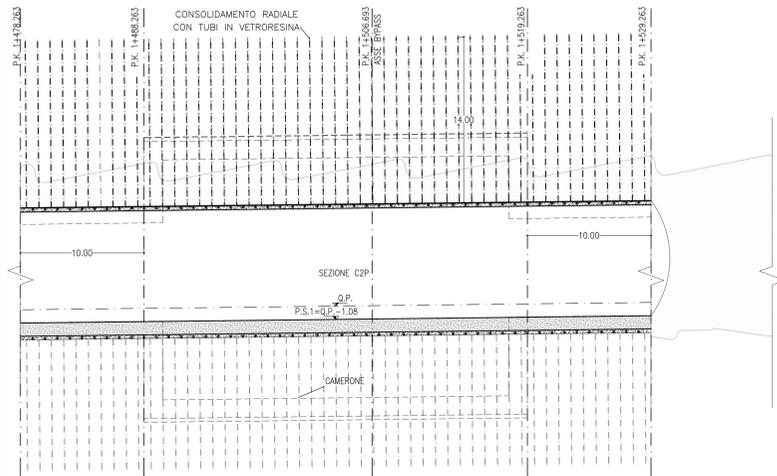

PLANIMETRIA
SCALA 1:200

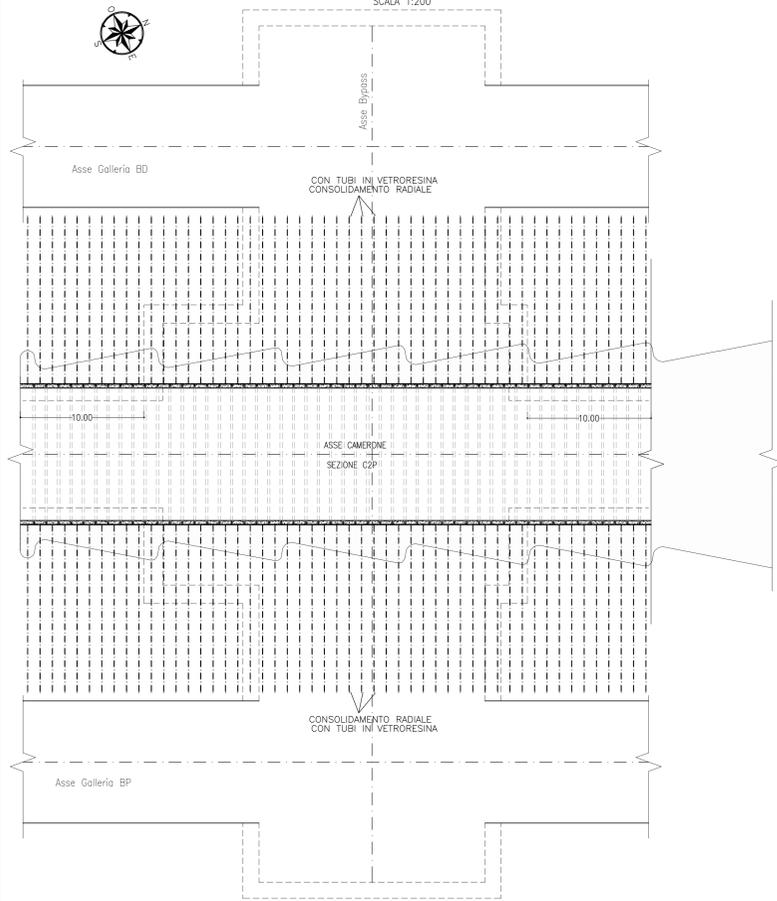


LAYOUT IN PIANTA
SCALA 1:500

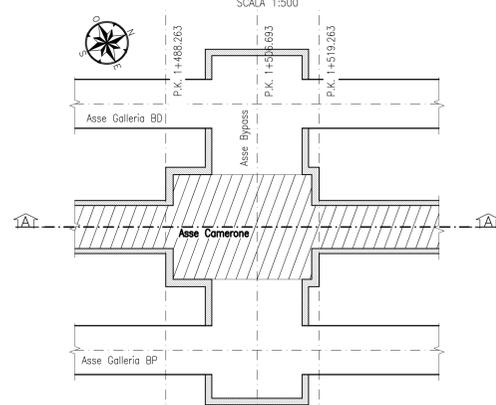


FASE 2

SCAVO DI ALLARGO (PASSAGGIO DALLA SAGOMA DELLA SEZIONE TIPO C2P A QUELLA DEL FUTURO CAMERONE) E CONTESTUALE POSA IN OPERA DEL RIVESTIMENTO DI PRIMA FASE.


PROFILO
SEZIONE A-A
SCALA 1:200

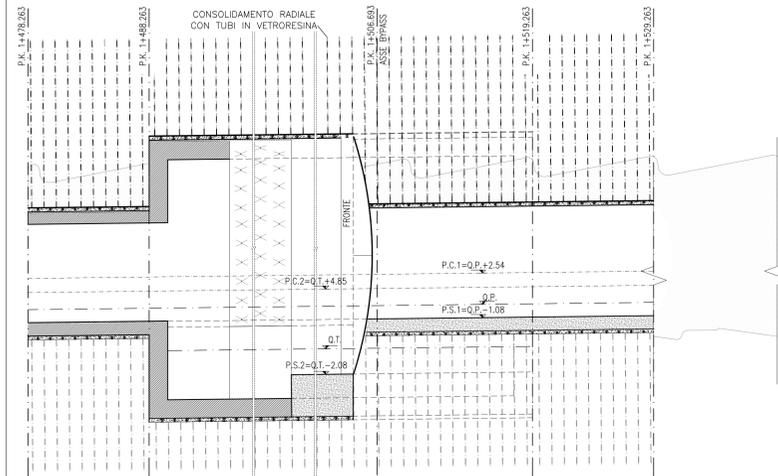

PLANIMETRIA
SCALA 1:200

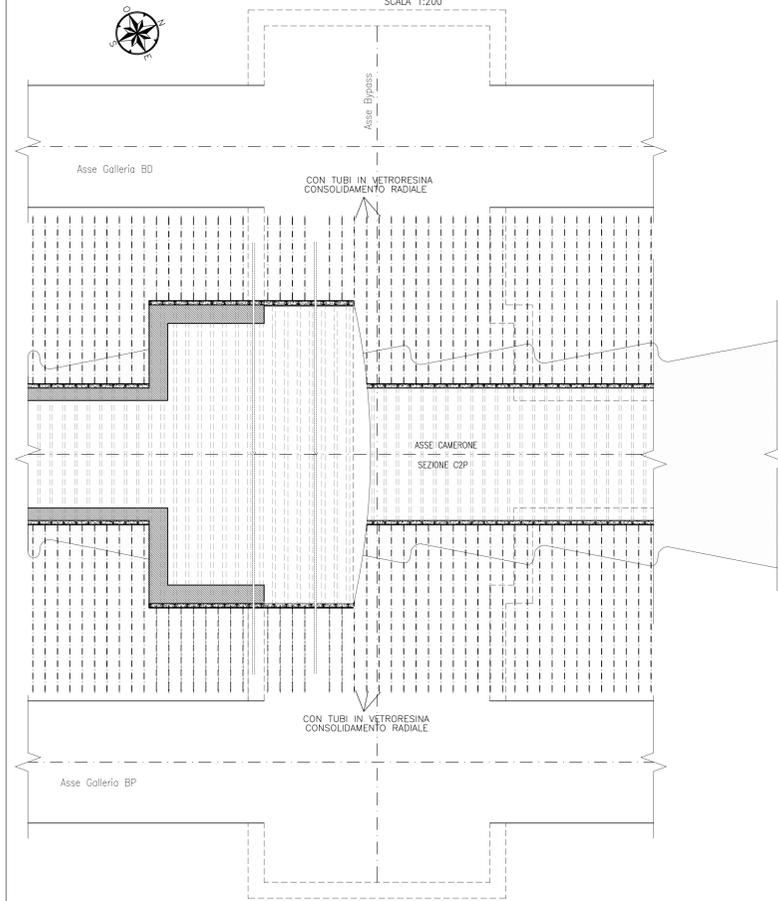

LAYOUT IN PIANTA
SCALA 1:500

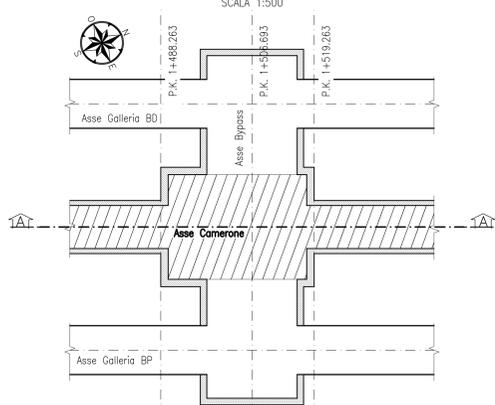

DISEGNI DI RIFERIMENTO

Inquadramento planimetrico	IF3A02EZZBPGN0200004A
Planimetria di tracciamento	IF3A02EZZBPGN0200008A
Profilo longitudinale	IF3A02EZZBPGN0200004A
Profilo geotecnico/geomeccanico	IF3A02EZZBPGN0200001A
GN Tradizionale - Caratteristiche dei materiali - Quadro sinottico	IF3A02EZZBPGN0200002A
Impermeabilizzazione e opere di drenaggio - Particolari costruttivi	IF3A02EZZBPGN0200009A
Sezione tipo C2p - Caratteristiche costruttive	IF3A02EZZBPGN0200009A
Sezione tipo C2p - Fasi esecutive, scavi e Consolidamenti	IF3A02EZZBPGN0200004A

LEGENDA

- P.C.1= PIANO DEI CENTRI C2P (FINESTRA)
- P.C.2= PIANO DEI CENTRI CAMERONE
- P.C.3= PIANO DEI CENTRI C2P (BYPASS)
- P.C.4= PIANO DEI CENTRI BYPASS
- Q.P.= QUOTA PROGETTO
- Q.T.= QUOTA TRASLAZIONE FRESE
- P.S.1= PIANO DI SCAVO C2P (FINESTRA)
- P.S.2= PIANO DI SCAVO CAMERONE
- P.S.3= PIANO DI SCAVO C2P (BYPASS)
- P.S.4= PIANO DI SCAVO BYPASS

COMMITTENTE:



DIREZIONE LAVORI:



APPALTATORE:
CONSORZIO:

HIRPINIA - ORSARA AV



PROGETTAZIONE:

MANDATARIA:

ROCK SOIL



PROGETTO ESECUTIVO

ITINERARIO NAPOLI - BARI
RADDOPPIO TRATTA APICE - ORSARA
II LOTTO FUNZIONALE HIRPINIA - ORSARA
GN02 - USCITA/ACCESSO DI EMERGENZA CARRABILE
CAMERONE SMONTAGGIO TBM
FASI ESECUTIVE
Fasi esecutive 1/3

APPALTATORE Consorzio HIRPINIA - ORSARA AV Il Direttore Tecnico Ing. P. M. Gianvencio 08/02/2022	DIRETTORE DELLA PROGETTAZIONE Il Responsabile Integrazione fra le varie prestazioni specialistiche Ing. G. Cassani	PROGETTISTA OPINI Ing. M. Tarantini
--	---	--

COMMESSA LOTTO FASE ENTE TIPO DOC. OPERA/DISCIPLINA PROGR. REV. SCALA:

IF3A 02 E ZZ B9 GN0230 001 A VARIE

Rev.	Descrizione	Redatto	Data	Verificato	Data	Approvato	Data	Autorizzato Data
A	Esecuzione 10 gg	S. Vignoli	08/02/2022	A. Lucà	08/02/2022	M. Tarantini	08/02/2022	Ing. A. Pelli