



FASE 3

GETTO DEL RIVESTIMENTO DEFINITIVO DEL CAMERONE LASCIANDO UN RISPARMIO NEL GETTO IN CORRISPONDENZA DELLA POSIZIONE DELLA GALLERIA DI BY-PASS.


PROFILO
SEZIONE A-A
SCALA 1:200

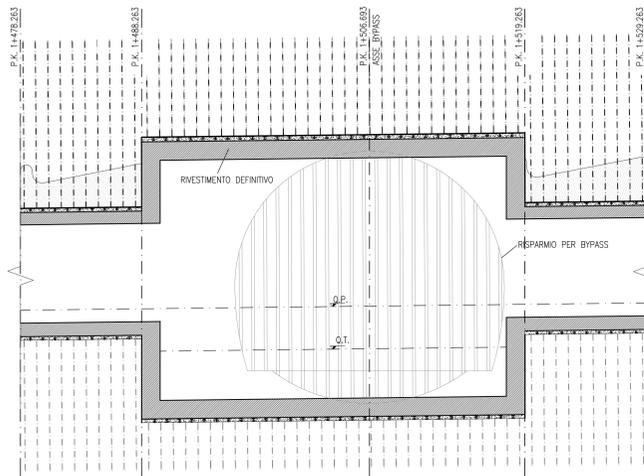

PLANIMETRIA
SCALA 1:200

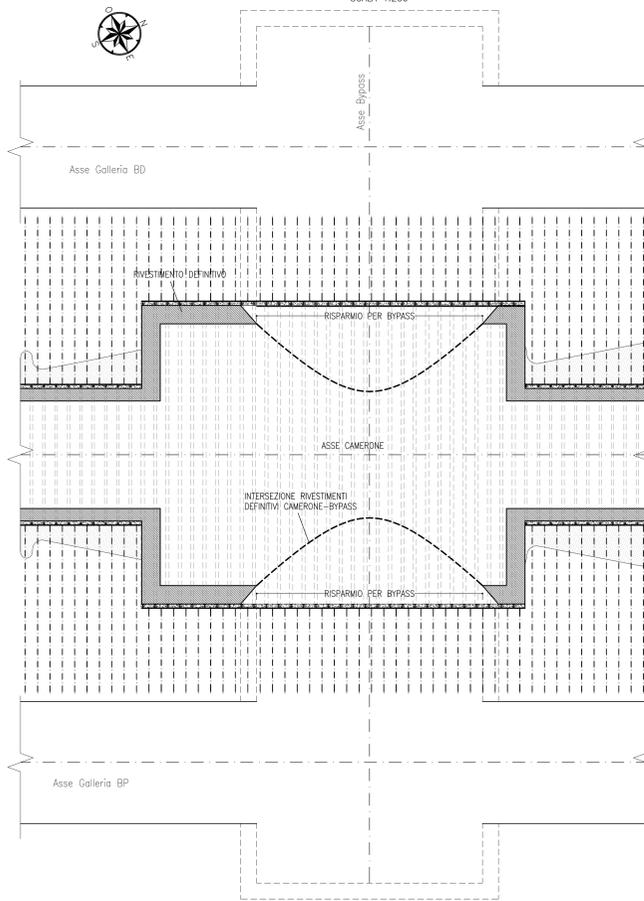


LAYOUT IN PIANTA
SCALA 1:500

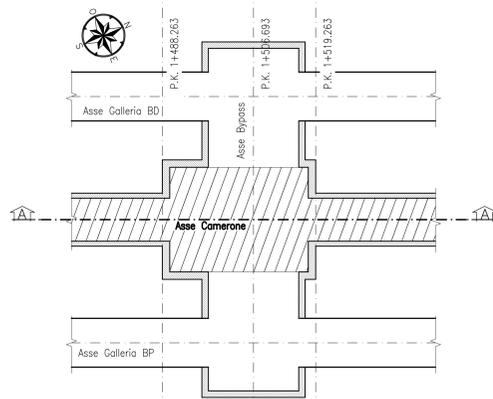


FASE 4

DEMOLIZIONE PARZIALE DEL RIVESTIMENTO DI PRIMA FASE DEL CAMERONE E AVANZAMENTO IN DIREZIONE DEL FUTURO BY-PASS CON GLI INTERVENTI PREVISTI PER LA SEZIONE TIPO C2P (ESCLUSO IL RIVESTIMENTO DEFINITIVO) FINO ALLA PROGRESSIVA DI FINE BY-PASS.


PROFILO
SEZIONE B-B
SCALA 1:200

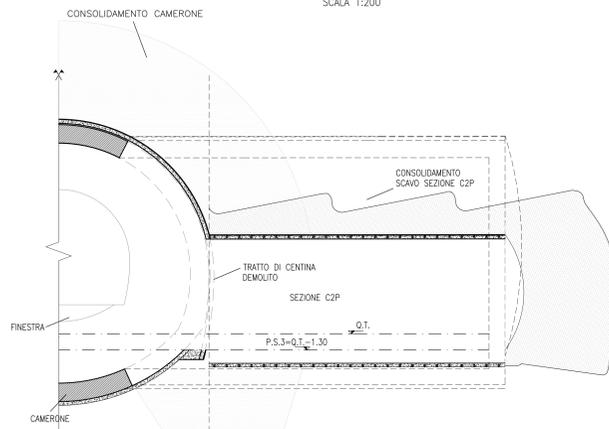

PLANIMETRIA
SCALA 1:200

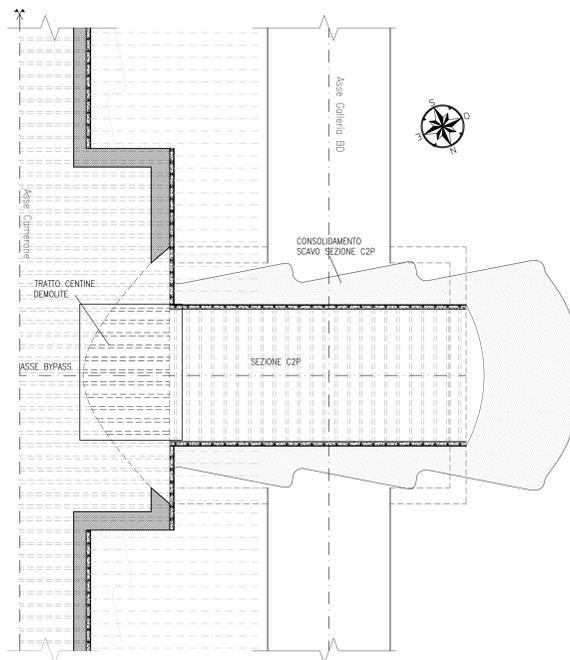


LAYOUT IN PIANTA
SCALA 1:500

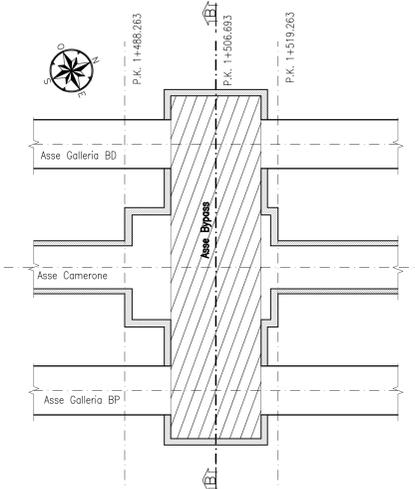


FASE 5

REALIZZAZIONE DI UN CONSOLIDAMENTO RADIALE NELLA TRATTA REALIZZATO CON TUBI IN VETRORESINA CEMENTATI CON MISCELE ESPANSIVE A FORMARE UNA FASCIA CONSOLIDATA AL CONTORNO DI SPESORE PARI A 8m MISURATA DAL PROFILO DI SCAVO DEL BY-PASS.


PROFILO
SEZIONE B-B
SCALA 1:200

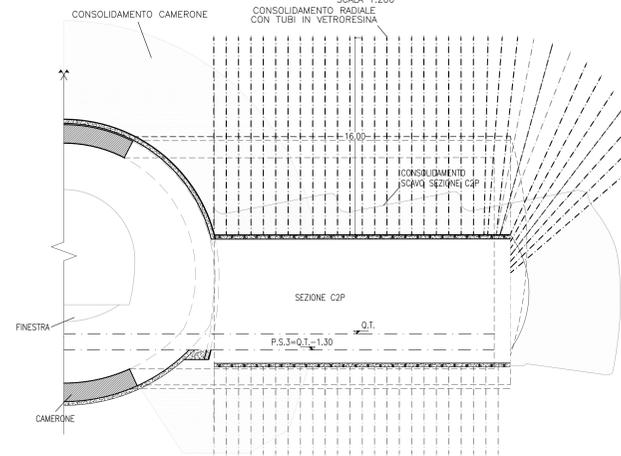

PLANIMETRIA
SCALA 1:200

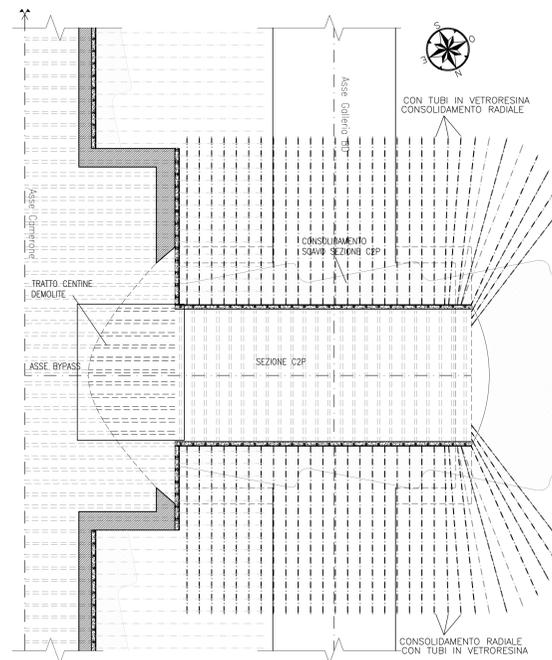

LAYOUT IN PIANTA
SCALA 1:500

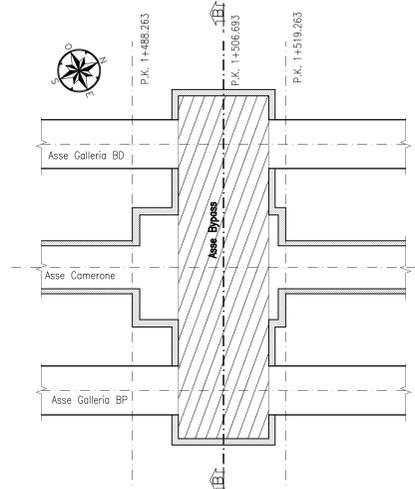

DESGNI DI RIFERIMENTO

Inquadramento planimetrico	IF3A02ZZBPGN0200004A
Planimetria di tracciamento	IF3A02ZZBPGN0200008A
Profilo longitudinale	IF3A02ZZF6GN0200004A
Profilo geotecnico/geomeccanico	IF3A02ZZF6GN0200001A
GN Tradizionale - Caratteristiche dei materiali - Quadro sinottico	IF3A02ZZSPGN0200002A
Impermeabilizzazione e opere di drenaggio - Particolari costruttivi	IF3A02ZZBZGN0200009A
Sezione tipo C2p - Carpenteria centina e dettagli costruttivi	IF3A02ZZBPGN0200004A
Sezione tipo C2p - Fasi esecutive, scavi e Consolidamenti	

LEGENDA

- P.C.1= PIANO DEI CENTRI C2P (FINESTRA)
- P.C.2= PIANO DEI CENTRI CAMERONE
- P.C.3= PIANO DEI CENTRI C2P (BYPASS)
- P.C.4= PIANO DEI CENTRI BYPASS
- Q.P.= QUOTA PROGETTO
- Q.T.= QUOTA TRASLAZIONE FRESE
- P.S.1= PIANO DI SCAVO C2P (FINESTRA)
- P.S.2= PIANO DI SCAVO CAMERONE
- P.S.3= PIANO DI SCAVO C2P (BYPASS)
- P.S.4= PIANO DI SCAVO BYPASS

COMMITTENTE:



DIREZIONE LAVORI:



APPALTATORE: CONSORZIO:

HIRPINIA - ORSARA AV



PROGETTAZIONE MANDATARIA:

MANDANTI:



PROGETTO ESECUTIVO

ITINERARIO NAPOLI - BARI
RADDOPPIO TRATTA APICE - ORSARA
II LOTTO FUNZIONALE HIRPINIA - ORSARA
 GN02 - USCITA/ACCESSO DI EMERGENZA CARRABILE
 CAMERONE SMONTAGGIO TBM
 FASI ESECUTIVE
 Fasi esecutive 2/3

APPALTATORE Consorzio HIRPINIA - ORSARA AV Il Direttore Tecnico Ing. P. M. Gianvechio 08/02/2022	DIRETTORE DELLA PROGETTAZIONE Il Responsabile Integrazione fra le varie prestazioni specialistiche Ing. G. Cassani	PROGETTISTA OPINI Ing. M. Tarzani
--	--	--

COMMESSA	LOTTO	FASE	ENTE	TIPO DOC.	OPERA/DISCIPLINA	PROGR.	REV.	SCALA:
IF3A	02	E	ZZ	B9	GN0230	002	A	VARIE

Rev.	Descrizione	Redatto	Data	Verificato	Data	Approvato	Data	Autorizzato Data
A	Emissione 10 gg	S. Vignoli	08/02/2022	A. Luca	08/02/2022	M. Tarzani	08/02/2022	Ing. A. Pelli