SEZIONE C-C
SCALA 1:50

PROFILO LONGITUDINALE
CARPENTERIA

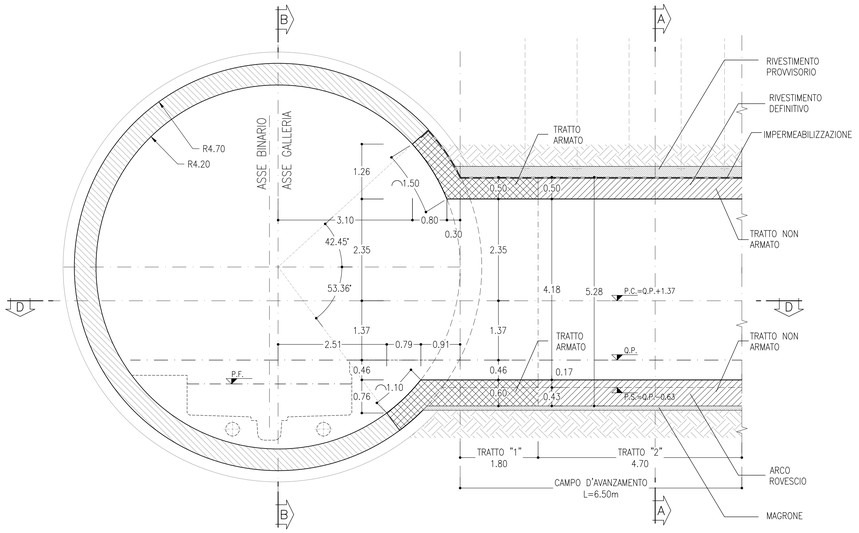

SEZIONE B-B
SCALA 1:50

SEZIONE TRASVERSALE
CARPENTERIA

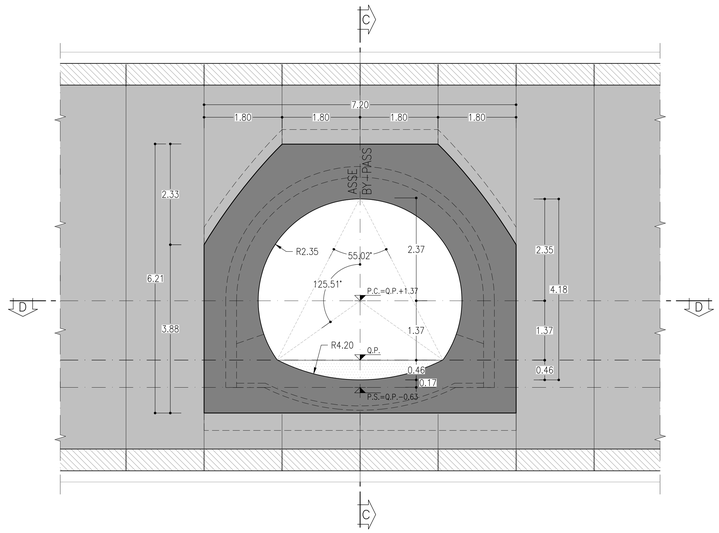

SEZIONE D-D
SCALA 1:50

PIANTA

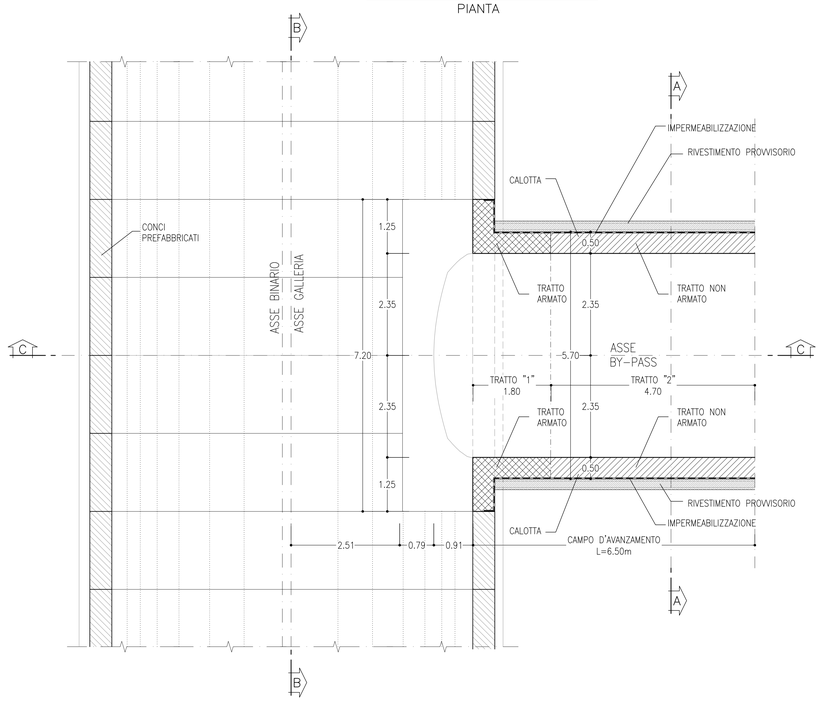

SEZIONE A-A
SCALA 1:50

SEZIONE TRASVERSALE
CARPENTERIA

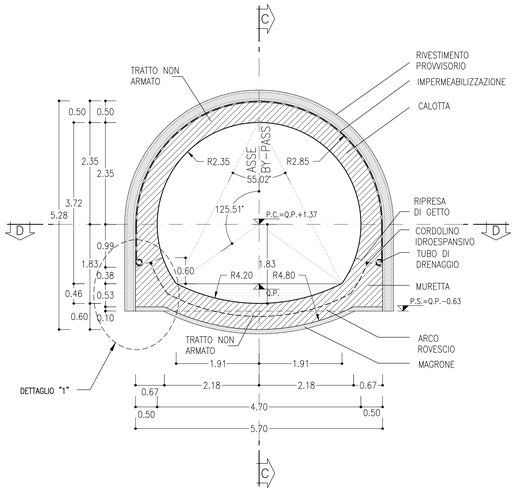

DETTAGLIO "1"
SCALA 1:20

PARTICOLARE MURETTA

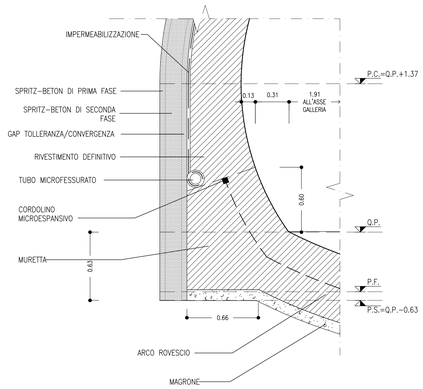

VOLUME DI CALCESTRUZZO
SCALA 1:100

SEZIONE INNESTO TIPO A
COLLEGAMENTO TRASVERSALE DI ESODO
VOLUME TOT.=9.25 mc/ml

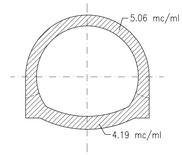

TABELLA RIASSUNTIVA - INNESTO BY-PASS DI ESODO SEZIONE TIPO A

RIVESTIMENTO DEFINITIVO TRATTO "1"	ARCO ROVESCIO E MURETTE Sp=0.60m IN CLS ARMATO (INCIDENZA 60Kg/mc)
	CALOTTA Sp=0.50m IN CLS ARMATO (INCIDENZA 60kg/mc)
RIVESTIMENTO DEFINITIVO TRATTO "2"	ARCO ROVESCIO E MURETTE Sp=0.60m IN CLS NON ARMATO
	CALOTTA Sp=0.50m IN CLS NON ARMATO

KEY-PLAN

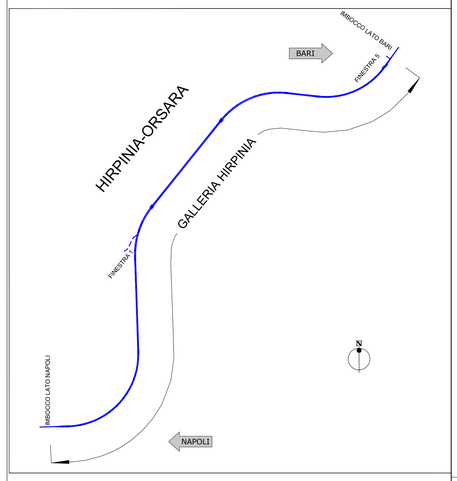

LEGENDA

P.C.=	PIANO DEI CENTRI
Q.P.=	QUOTA DI PROGETTO
P.F.=	PIANO DEL FERRO
P.S.=	PIANO DI SCAVO

NOTE GENERALI

- EVENTUALI DIFFERENZE TRA LE MISURE TOTALI E LE SOMMATORIE DELLE MISURE PARZIALI SONO DOVUTE AGLI ARROTONDAMENTI AUTOMATICI DI AUTOCAD
- PER LE CARATTERISTICHE DEI MATERIALI E NOTE DI CARATTERE GENERALE SI RIMANDA ALL'ELABORATO IF3A02EZZSPGN0000001
- PER LE TRATTE DI APPLICAZIONE DELLE SEZIONI TIPO SI RIMANDA AGLI ELABORATI DI PROFILO GEOTECNICO

0 1 5 m
Scala 1:50

0 1 2 m
Scala 1:20

COMMITTENTE:
RFI RETE FERROVIARIA ITALIANA
GRUPPO FERROVIE DELLO STATO ITALIANE

DIREZIONE LAVORI:
ITALFERR
GRUPPO FERROVIE DELLO STATO ITALIANE

APPALTATORE:
CONSORZIO:
HIRPINIA - ORSARA AV

SOCI:
webuild Italia
PIZZAROTTI SINCE 1910

PROGETTAZIONE:
MANDATARIA:
ROCKSOIL S.p.A.

MANDANTI:
NET ENGINEERING
PINI GRUPPO
GCF
SLETTER-PER

PROGETTO ESECUTIVO

ITINERARIO NAPOLI - BARI
RADDOPPIO TRATTA APICE - ORSARA
II LOTTO FUNZIONALE HIRPINIA - ORSARA

BY01-BY-PASS

BY-PASS ESODO - LINEA
ZONA DI INNESTO CON LA GALLERIA
Innesto tipo A - Carpenteria

APPALTATORE	DIRETTORE DELLA PROGETTAZIONE	PROGETTISTA
Consorzio HIRPINIA - ORSARA AV Il Direttore Tecnico Ing. P. M. Gianvecchio 08/06/2022	Il Responsabile integrazione fra le varie prestazioni specialistiche Ing. G. Cassani	ROCKSOIL S.p.A. Ing. G. Cassani

COMMESSA	LOTTO	FASE	ENTE	TIPO DOC.	OPERA/DISCIPLINA	PROGR.	REV.	SCALA:
IF3A	02	E	ZZ	BB	BY0100	014	B	1:100 1:50 1:20

Rev.	Descrizione	Redatto	Data	Verificato	Data	Approvato	Data	Autorizzato Data
A	C 08.00 - Emissione 180gg	M. Auguanno	08/02/2022	A. Zimbaldi	08/02/2022	M. Gatti	08/02/2022	Ing. G. Cassani
B	C 08.01 - A valle del contraddittorio	M. Auguanno	08/06/2022	A. Zimbaldi	08/06/2022	M. Gatti	08/06/2022	08/06/2022

File: IF3A02EZZBBBY0100014B.dwg n.Elab.:

FATTORE DI PLOTTAGGIO : 1:1 FILE STAMPA : Sellers.ctb

458.04 / 220363.01dwg 13.06.22 – REV.01 MV