


TABELLA RIASSUNTIVA - BY-PASS ESODO SEZIONE INNESTO TIPO B

DESCRIZIONE	TECNICHE E MATERIALI
RIVESTIMENTO DEFINITIVO TRATTO *1*	ARCO ROVESCIO E MURETTE Sp=0.60m IN CLS ARMATO (INCIDENZA 70kg/mc) CALOTTA Sp=var.0.55m-0.70m IN CLS ARMATO (INCIDENZA 70kg/mc)
RIVESTIMENTO DEFINITIVO TRATTO *2*	ARCO ROVESCIO E MURETTE Sp=0.60m IN CLS ARMATO (INCIDENZA 30kg/mc) CALOTTA Sp=var.0.70m-1.05m IN CLS ARMATO (INCIDENZA 30kg/mc)

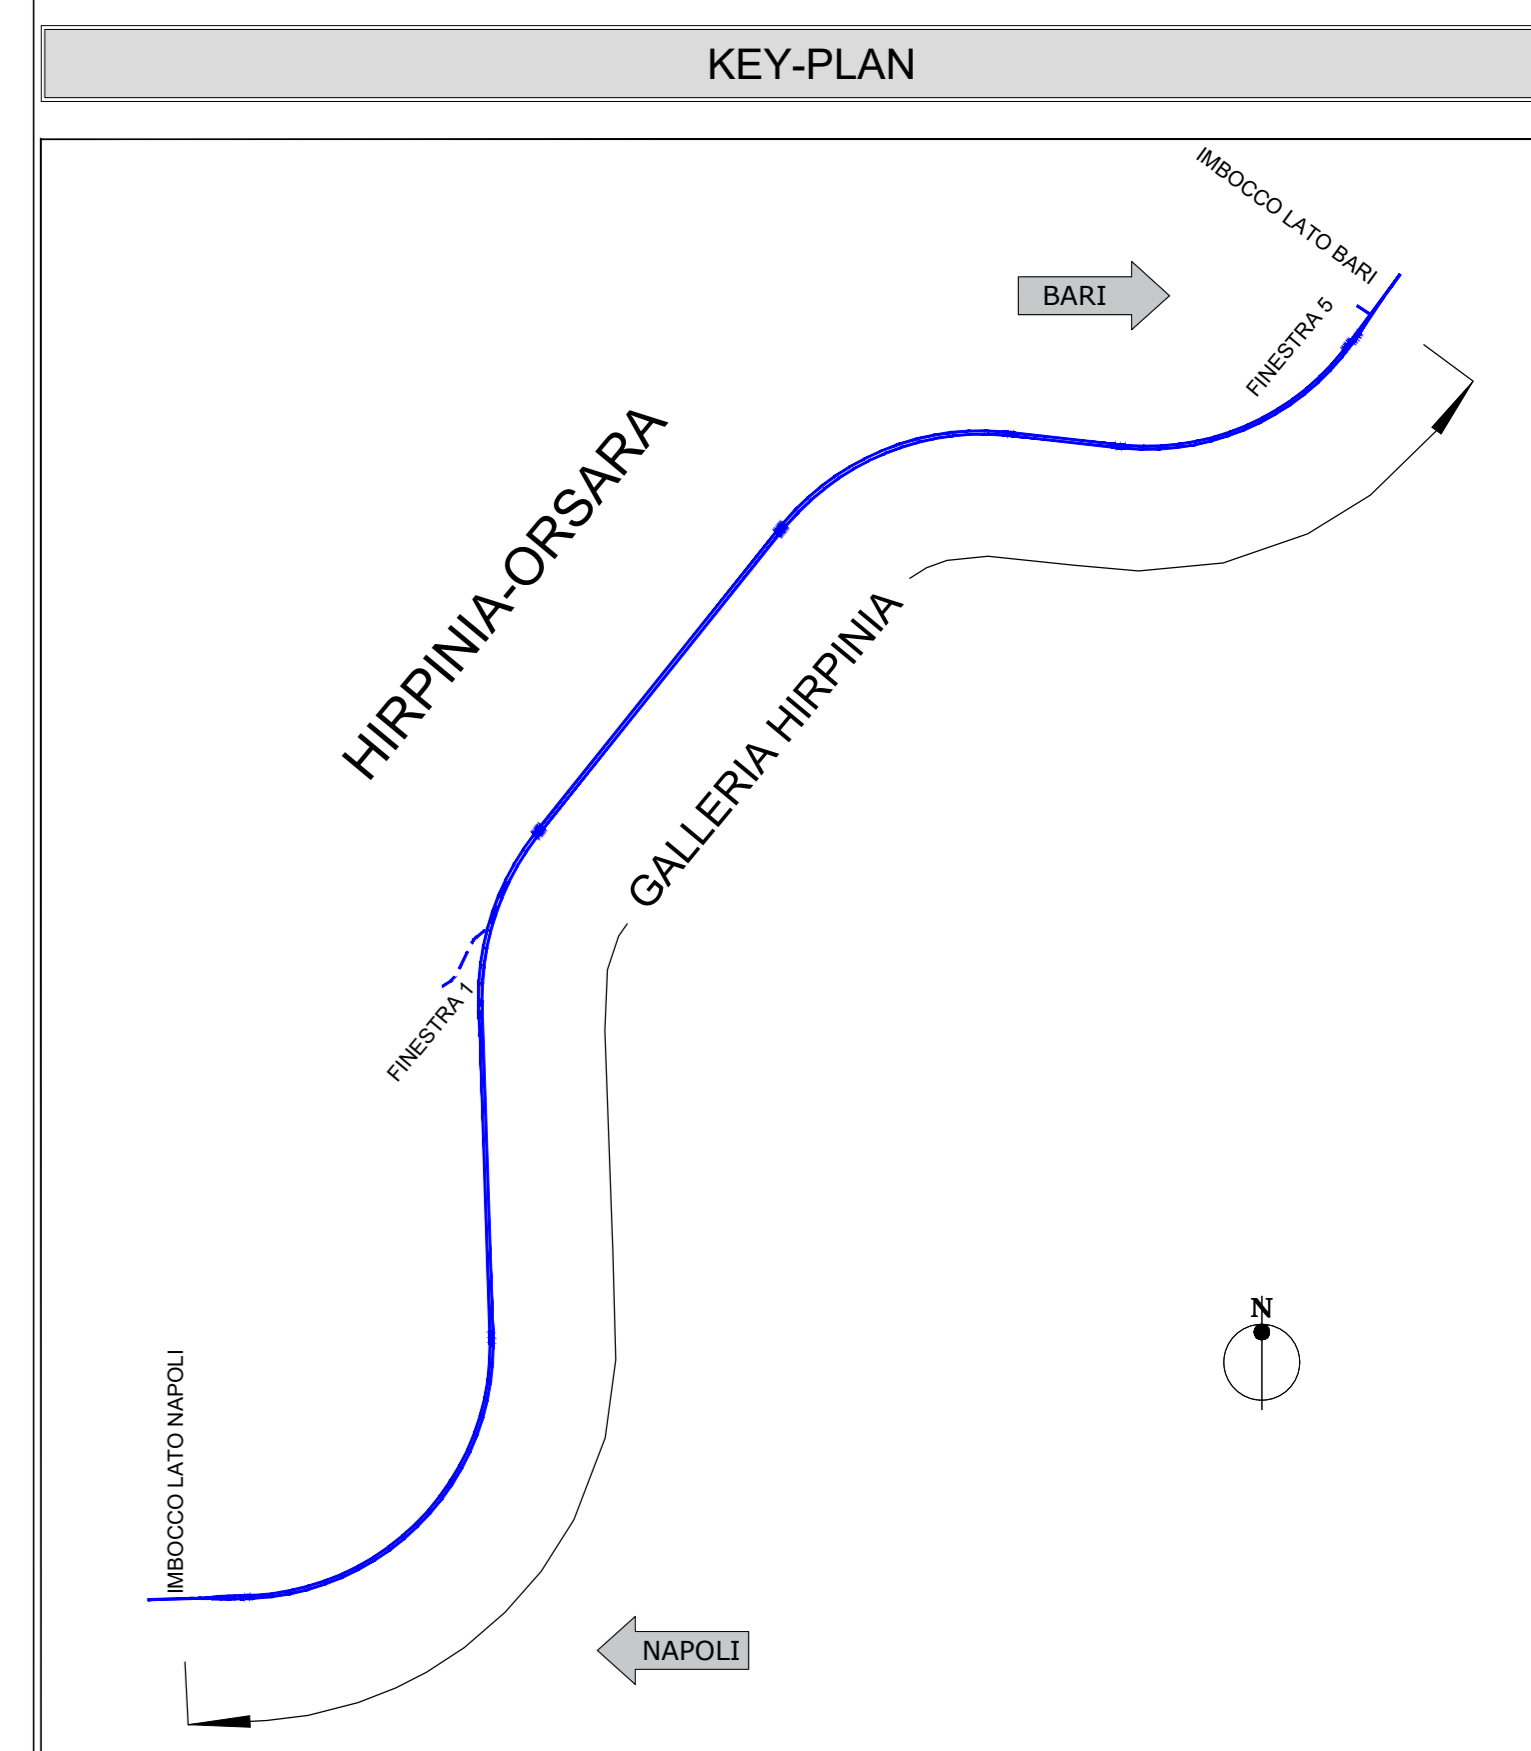


LEGENDA

P.C.= PIANO DEI CENTRI
Q.P.= QUOTA DI PROGETTO
P.S.= PIANO DI SCAVO

NOTE GENERALI

- EVENTUALI DIFFERENZE TRA LE MISURE TOTALI E LE SOMMATORIE DELLE MISURE PARZIALI SONO DOVUTE AGLI ARROTONDAMENTI AUTOMATICI DI AUTOCAD
- PER LE CARATTERISTICHE DEI MATERIALI E NOTE DI CARATTERE GENERALE SI RIMANDA ALL'ELABORATO IP3A02ZZSPGN0000001
- PER LE TRATTE DI APPLICAZIONE DELLE SEZIONI TIPO SI RIMANDA AGLI ELABORATI DI PROFILO GEOTECNICO

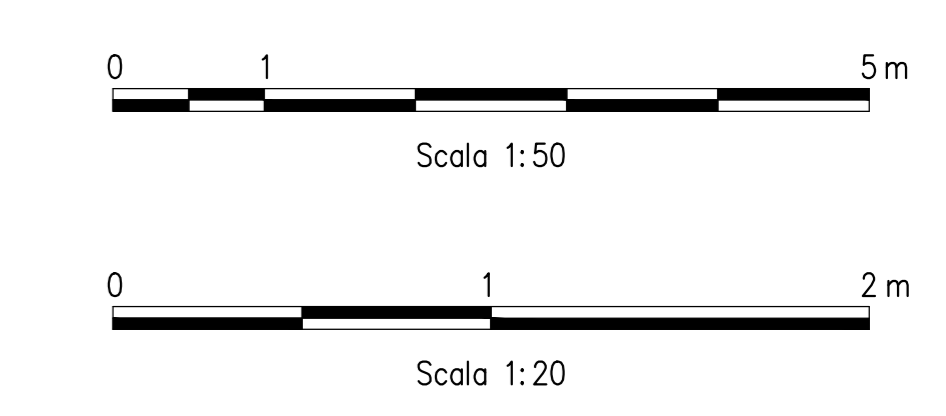

COMMITTENTE: **RFI** GRUPPO FERROVIE DELLO STATO ITALIANO

DIREZIONE LAVORI: **ITALFERR** GRUPPO FERROVIE DELLO STATO ITALIANO

APPALTATORE: **webuild Italia** SOCI: **PIZZAROTTI**

PROGETTAZIONE: **ROKSOIL** MANDANTI: **NET**, **OPINI**, **GPF**

PROGETTO ESECUTIVO

ITINERARIO NAPOLI - BARI
RADDOPPIO TRATTA APICE - ORSARA
IL LOTTO FUNZIONALE HIRPINIA - ORSARA
BY01-BY-PASS
BY-PASS ESODO - LINEA
ZONA DI INNESTO CON LA GALLERIA
Innesto tipo B - Carpentaria

Rev.	Descrizione	Redatto	Data	Verificato	Data	Approvato	Data	Autorizzato	Data
A	C 08.00 - Esodo 10kg	M. Augurio	06/02/2022	A. Zimballi	06/02/2022	M. Gatti	06/02/2022	Ing. G. Cassani	
B	C 08.01 - A valle del cantiere	M. Augurio	06/02/2022	A. Zimballi	06/02/2022	M. Gatti	06/02/2022		

COMMESSA LOTTO FASE ENTE TIPO DOC. OPERA/DISCIPLINA PROGR. REV. SCALA: I|F|3|A|0|2|E|Z|Z|B|B|BY|0|1|0|0|0|1|7|B|1:100 1:50 1:20

File: IP3A02ZZB00100017B.dwg n. Elab.: