SEZIONE A-A
SCALA 1:50

PROFILO

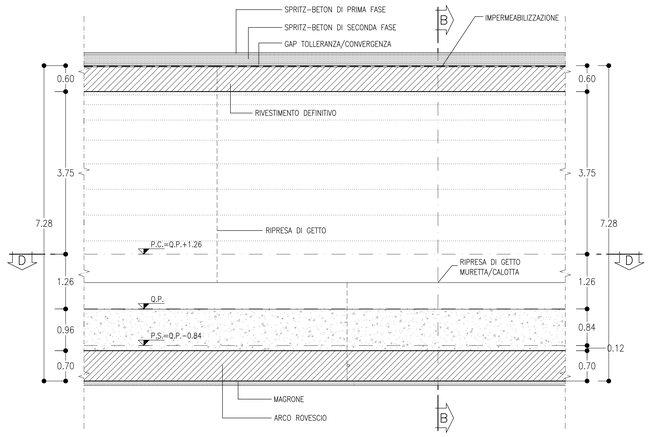

SEZIONE B-B
SCALA 1:50

SEZIONE TRASVERSALE

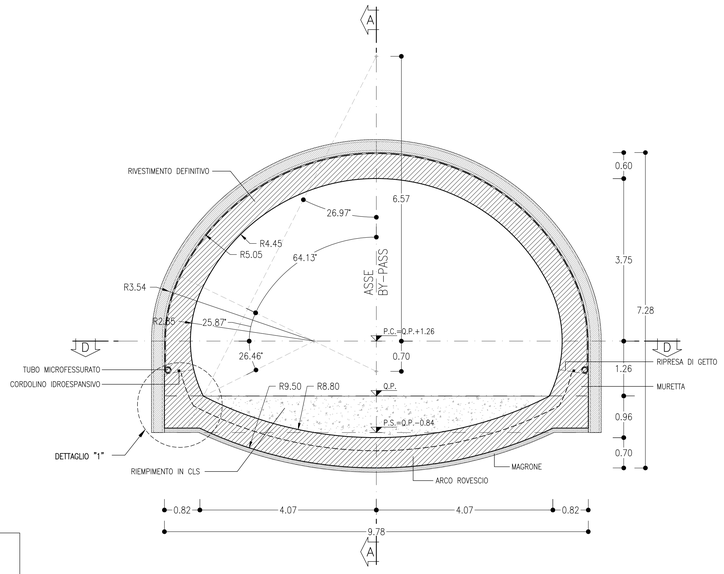

VOLUME DI CALCESTRUZZO
SCALA 1:100

SEZIONE TIPO A2

COLLEGAMENTO TRASVERSALE TECNOLOGICI

VOLUME TOT.=16.97 mc/ml

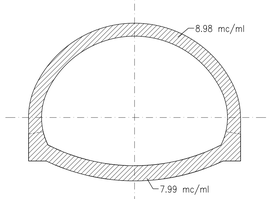

SEZIONE D-D
SCALA 1:50

PIANTA

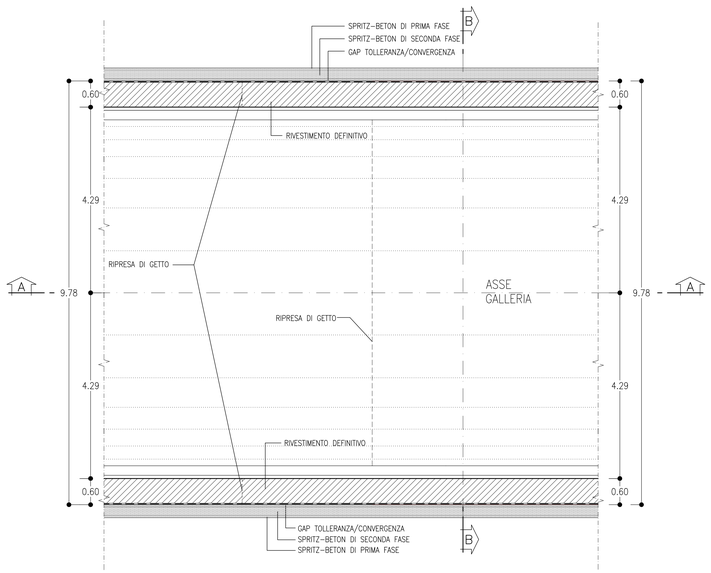

DETTAGLIO "1"
SCALA 1:20

PARTICOLARE MURETTA

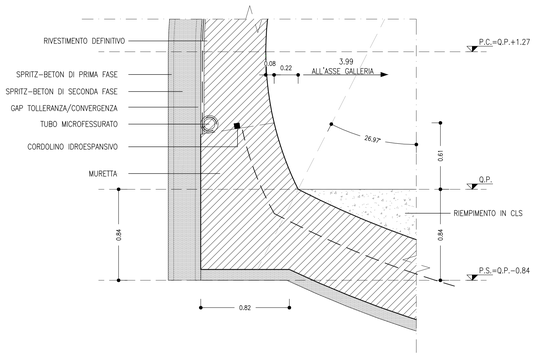

TABELLA RIASSUNTIVA - BY-PASS TECNOLOGICI
SEZIONE TIPO A2

RIVESTIMENTO DEFINITIVO	ARCO ROVESCIO E MURETTE Sp=0,70m IN CLS ARMATO (INCIDENZA 40Kg/mc)
	CALOTTA Sp=0.60 IN CLS ARMATO (INCIDENZA 40Kg/mc)

KEY-PLAN

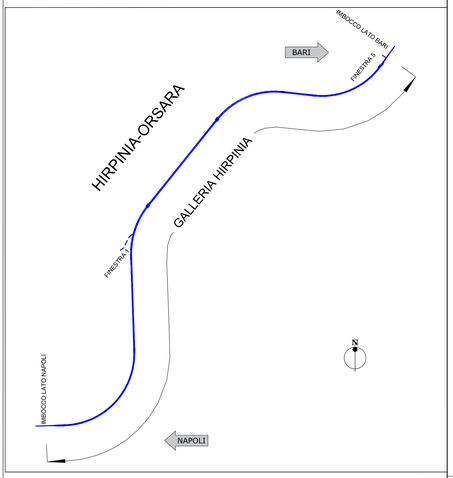

LEGENDA

P.C.= PIANO DEI CENTRI

Q.P.= QUOTA DI PROGETTO

P.S.= PIANO DI SCAVO

NOTE GENERALI

- EVENTUALI DIFFERENZE TRA LE MISURE TOTALI E LE SOMMATORIE DELLE MISURE PARZIALI SONO DOVUTE AGLI ARROTONDAMENTI AUTOMATICI DI AUTOCAD
- PER LE CARATTERISTICHE DEI MATERIALI E NOTE DI CARATTERE GENERALE SI RIMANDA ALL'ELABORATO IF3A02EZZSPGN0000001
- PER LE TRATTE DI APPLICAZIONE DELLE SEZIONI TIPO SI RIMANDA AGLI ELABORATI DI PROFILO GEOTECNICO

0 1 5 m

Scala 1:50

0 1 2 m

Scala 1:20

COMMITTENTE:

RFI RETE FERROVIARIA ITALIANA
GRUPPO FERROVIE DELLO STATO ITALIANE

DIREZIONE LAVORI:

ITALFERR
GRUPPO FERROVIE DELLO STATO ITALIANE

APPALTATORE:
CONSORZIO:
HIRPINIA - ORSARA AV

SOCI:
webuild Italia
PIZZAROTTI SINCE 1910

PROGETTAZIONE:
MANDATARIA:
ROCKSOIL S.p.A.

MANDANTI:
NET ENGINEERING
PINI GROUP
GGF
ELETTRI-PER

PROGETTO ESECUTIVO

ITINERARIO NAPOLI - BARI
RADDOPPIO TRATTA APICE - ORSARA
II LOTTO FUNZIONALE HIRPINIA - ORSARA

BY01-BY-PASS

BY-PASS TECNOLOGICI - LINEA
SEZIONI
Tipo A2 - Carpenteria

APPALTATORE	DIRETTORE DELLA PROGETTAZIONE	PROGETTISTA
Consorzio HIRPINIA - ORSARA AV Il Direttore Tecnico Ing. P. M. Gianvecchio 08/06/2022	Il Responsabile integrazione fra le varie prestazioni specialistiche Ing. G. Cassani	ROCKSOIL S.p.A. Ing. G. Cassani

COMMESSA	LOTTO	FASE	ENTE	TIPO DOC.	OPERA/DISCIPLINA	PROGR.	REV.	SCALA:
I F 3 A	0 2	E	Z Z	B B	B Y 0 1 0 0	0 2 5	B	1:50 1:20

Rev.	Descrizione	Redatto	Data	Verificato	Data	Approvato	Data	Autorizzato Data
A	C 08.00 - Emissione 180gg	M. Augusnno	06/02/2022	A. Zimbaldi	08/02/2022	M. Gatti	06/02/2022	Ing. G. Cassani
B	C 08.01 - A valle del contraddittorio	M. Augusnno	08/06/2022	A. Zimbaldi	08/06/2022	M. Gatti	08/06/2022	
								08/06/2022

File: IF3A02EZZBBBY0100025B.dwg | n.Elab.:

438.04 / 214994 01.dwg 13.06.22 – REV.01 MV

FATTORE DI PLOTTAGGIO: 1/1 FILE STAMPA: Italferr.ctb