SEZIONE A-A
SCALA 1:50

PROFILO

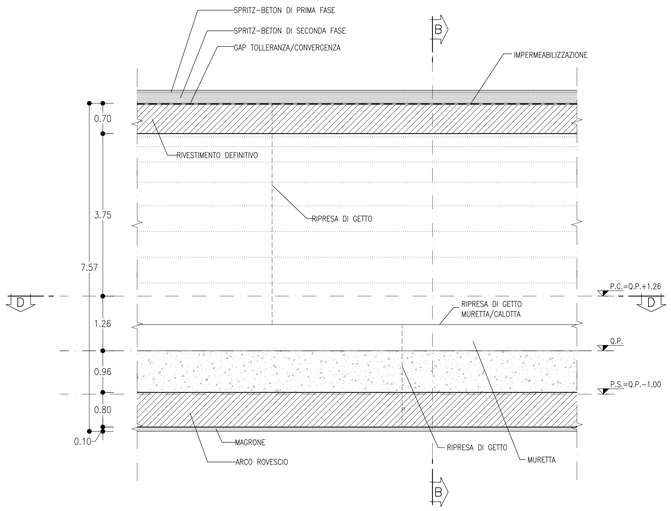

SEZIONE C-C
SCALA 1:50

SEZIONE TRASVERSALE

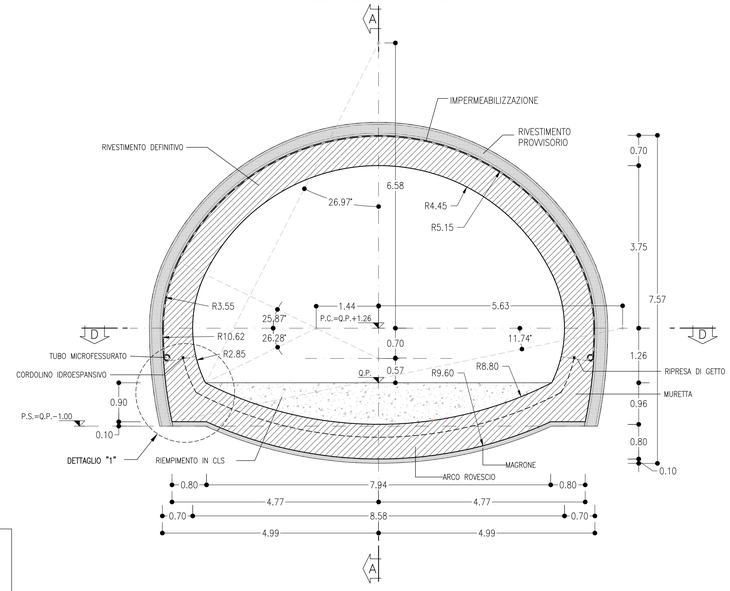

VOLUME DI CALCESTRUZZO
SCALA 1:100

SEZIONE TIPO B2
COLLEGAMENTO TRASVERSALE TECNOLOGICO
VOLUME TOT.=19.64 mc/ml

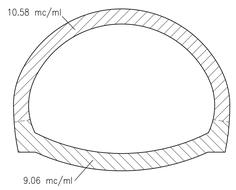

SEZIONE D-D
SCALA 1:50

PIANTA

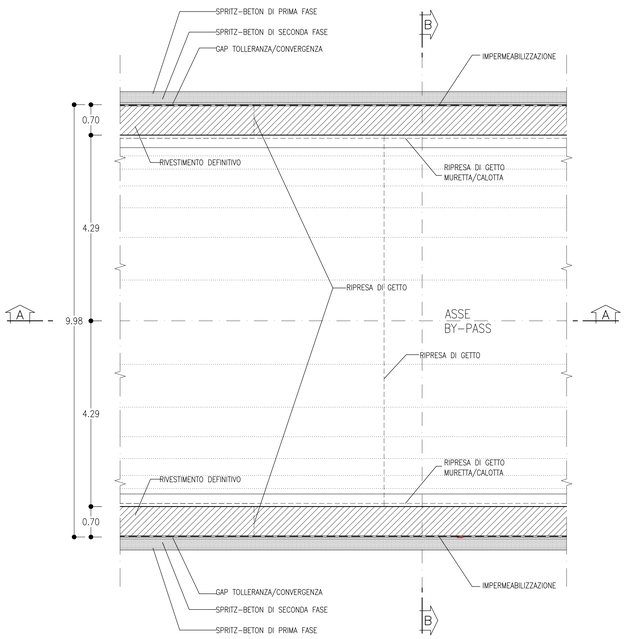

DETTAGLIO "1"
SCALA 1:20

PARTICOLARE MURETTA

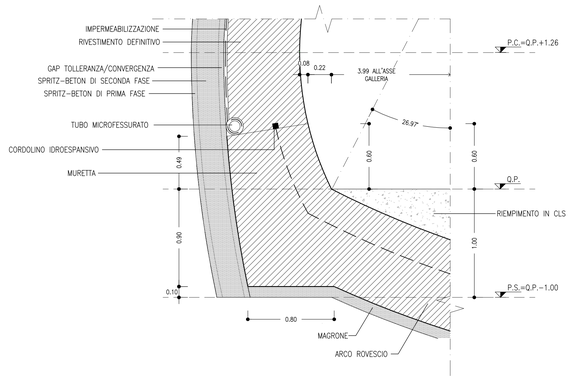

TABELLA RIASSUNTIVA - BY-PASS TECNOLOGICI
SEZIONE TIPO B2

RIVESTIMENTO DEFINITIVO	ARCO ROVESCIO E MURETTE Sp=0.80m IN CLS ARMATO (INCIDENZA 60Kg/mc)
	CALOTTA Sp=0.70m IN CLS IN CLS ARMATO (INCIDENZA 50Kg/mc)

KEY-PLAN

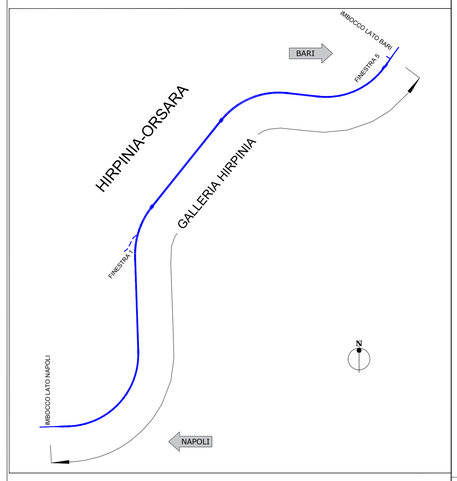

LEGENDA

P.C.= PIANO DEI CENTRI
Q.P.= QUOTA DI PROGETTO
P.S.= PIANO DI SCAVO

NOTE GENERALI

- EVENTUALI DIFFERENZE TRA LE MISURE TOTALI E LE SOMMATORIE DELLE MISURE PARZIALI SONO DOVUTE AGLI ARROTONDAMENTI AUTOMATICI DI AUTOCAD
- PER LE CARATTERISTICHE DEI MATERIALI E NOTE DI CARATTERE GENERALE SI RIMANDA ALL'ELABORATO IF3A02EZZSPGN0000001
- PER LE TRATTE DI APPLICAZIONE DELLE SEZIONI TIPO SI RIMANDA AGLI ELABORATI DI PROFILO GEOTECNICO

0 1 5 m
Scala 1:50

0 1 2 m
Scala 1:20

COMMITTENTE:
RFI RETE FERROVIARIA ITALIANA
GRUPPO FERROVIE DELLO STATO ITALIANE

DIREZIONE LAVORI:
ITALFERR
GRUPPO FERROVIE DELLO STATO ITALIANE

APPALTATORE:
CONSORZIO: HIRPINIA - ORSARA AV
SOCI: webuild Italia, PIZZAROTTI

PROGETTAZIONE:
MANDATARIA: ROCKSOIL S.p.A.
MANDANTI: NET ENGINEERING, PINI GRUPPO, M, GGP, ELETTRO-PER

PROGETTO ESECUTIVO

ITINERARIO NAPOLI - BARI
RADDOPPIO TRATTA APICE - ORSARA
II LOTTO FUNZIONALE HIRPINIA - ORSARA
BY01-BY-PASS

BY-PASS TECNOLOGICI - LINEA
SEZIONI
Tipo B2 - Carpenteria

APPALTATORE	DIRETTORE DELLA PROGETTAZIONE	PROGETTISTA
Consorzio HIRPINIA - ORSARA AV Il Direttore Tecnico Ing. P. M. Gianvecchio 08/06/2022	Il Responsabile integrazione fra le varie prestazioni specialistiche Ing. G. Cassani	ROCKSOIL S.p.A. Ing. G. Cassani

COMMESSA	LOTTO	FASE	ENTE	TIPO DOC.	OPERA/DISCIPLINA	PROGR.	REV.	SCALA:
IF3A	02	E	ZZ	BB	BY0100	029	B	1:50 1:20

Rev.	Descrizione	Redatto	Data	Verificato	Data	Approvato	Data	Autorizzato Data
A	C 08.00 - Emissione 180gg	M. Auguanno	06/02/2022	A. Zimbaldi	06/02/2022	M. Gatti	06/02/2022	Ing. G. Cassani 06/06/2022
B	C 08.01 - A valle del contraddittorio	M. Auguanno	06/06/2022	A. Zimbaldi	06/06/2022	M. Gatti	06/06/2022	

File: IF3A02EZZBBBY0100029B.dwg n.Elab.:

FILE STAMPA : tratteri.ctb
TATTORE DI PLOTTAGGIO : 1:1
438.04 / 220037.01dwg 13.06.22 – REV.01 MV