


TABELLA RIASSUNTIVA - BY-PASS ESODO SEZIONE INNESTO TIPO C

RIVESTIMENTO DEFINITIVO TRATTO "1"	ARCO ROVESCIO E MURETTE Sp=0.80m IN CLS ARMATO (INCIDENZA 70kg/mc)
RIVESTIMENTO DEFINITIVO TRATTO "2"	ARCO ROVESCIO E MURETTE Sp=0.80m IN CLS ARMATO (INCIDENZA 40kg/mc)
	CALOTTA Sp=0.70m IN CLS ARMATO (INCIDENZA 70kg/mc)
	CALOTTA Sp=0.70m IN CLS ARMATO (INCIDENZA 40kg/mc)

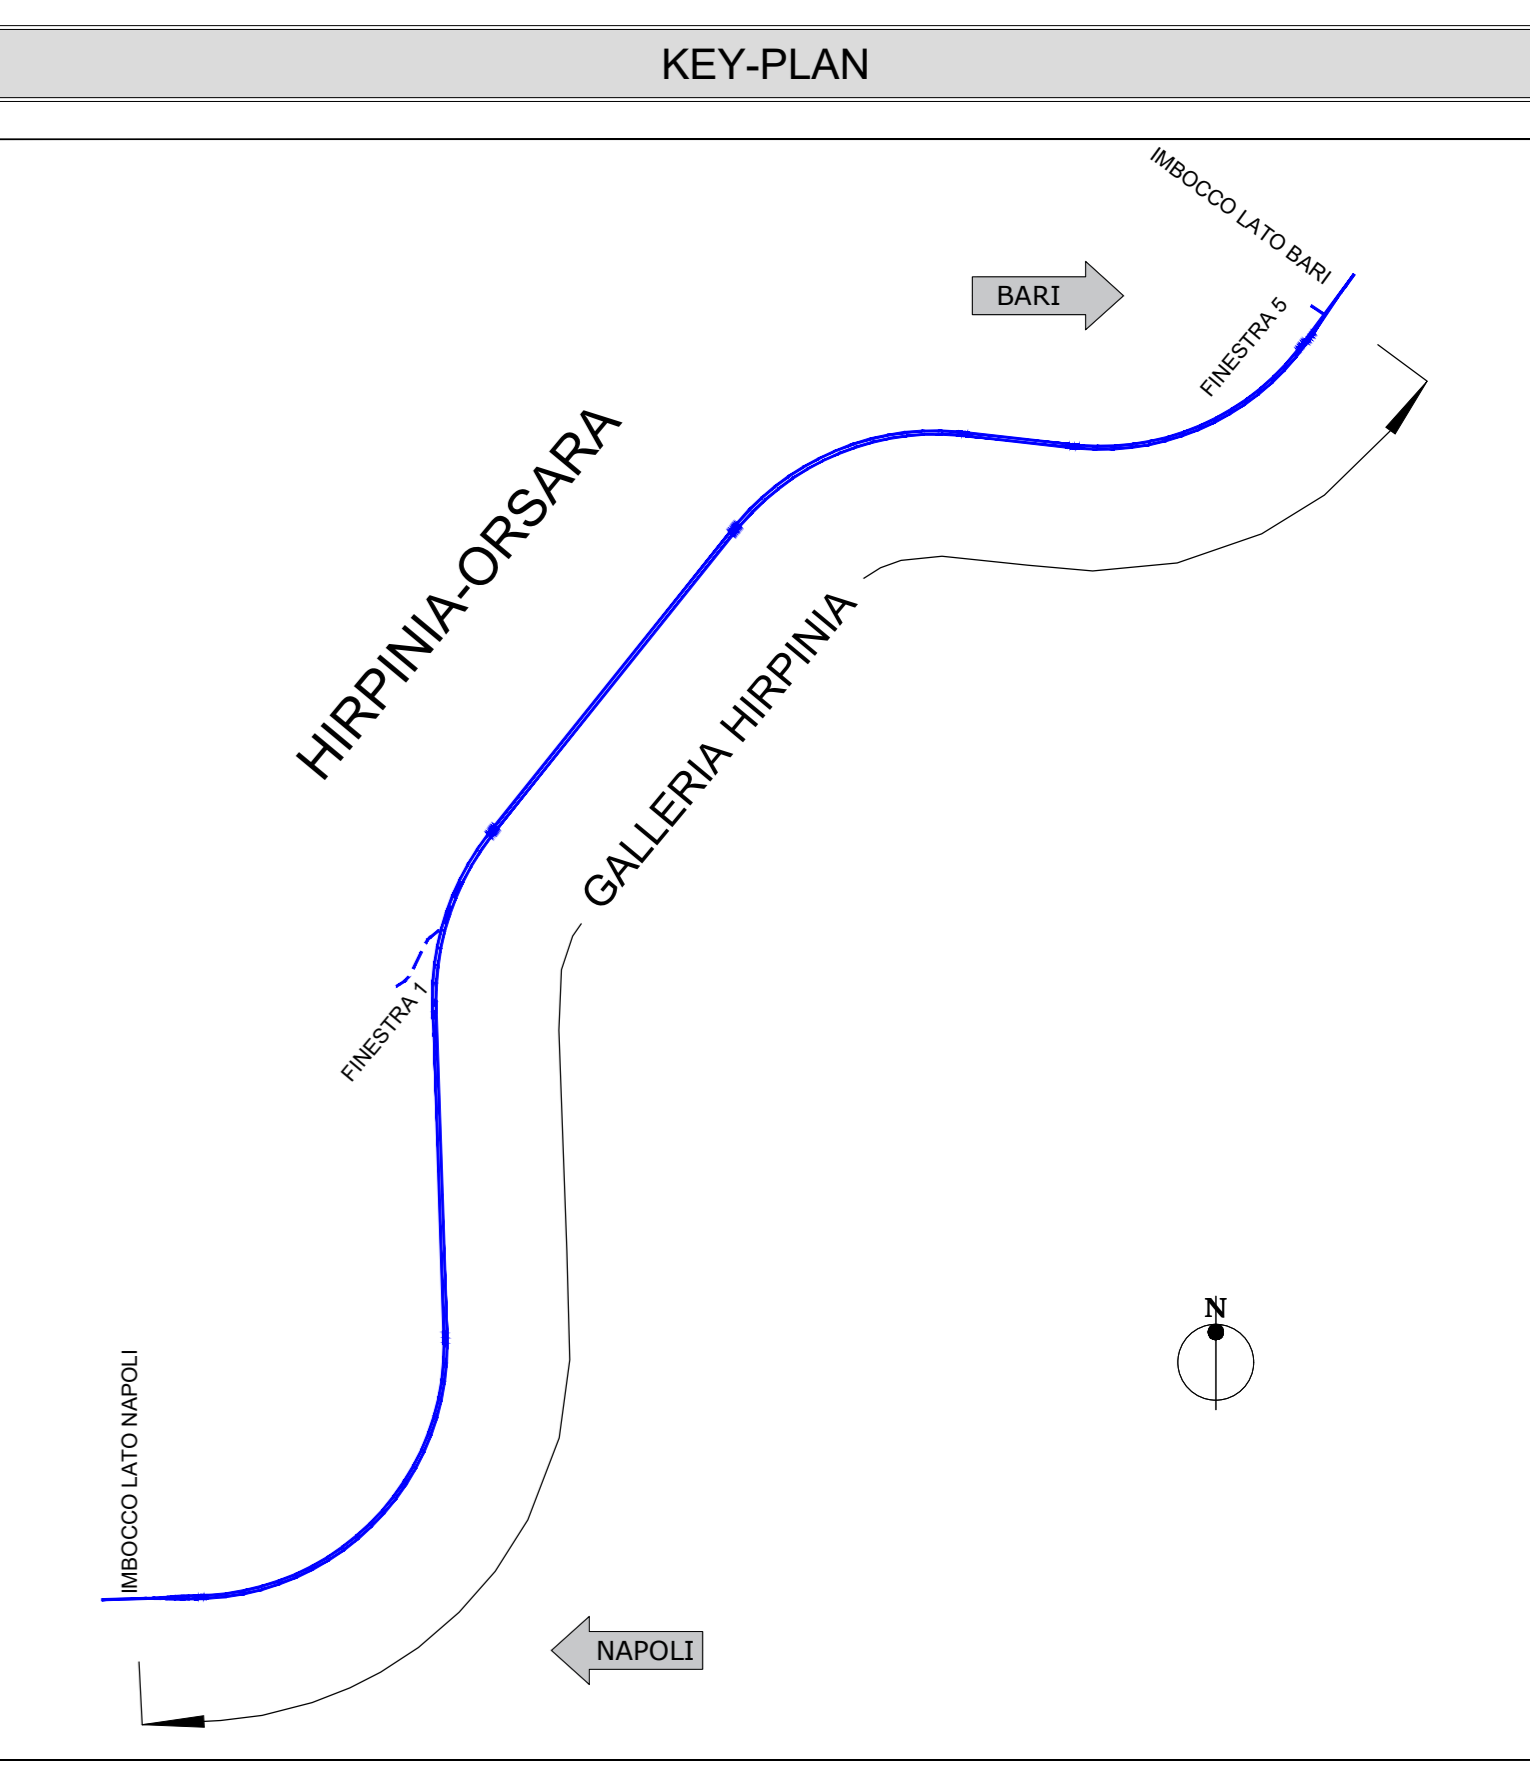


LEGENDA

P.C.= PIANO DEI CENTRI
Q.P.= QUOTA DI PROGETTO
P.S.= PIANO DI SCAVO

NOTE GENERALI

- EVENTUALI DIFFERENZE TRA LE MISURE TOTALI E LE SOMMATORIE DELLE MISURE PARZIALI SONO DOVUTE AGLI ARROTONDAMENTI AUTOMATICI DI AUTOCAD
- PER LE CARATTERISTICHE DEI MATERIALI E NOTE DI CARATTERE GENERALE SI RIMANDA ALL'ELABORATO IF3A02EZZSPGN000001
- PER LE TRATTE DI APPLICAZIONE DELLE SEZIONI TIPO SI RIMANDA AGLI ELABORATI DI PROFILO GEOTECNICO

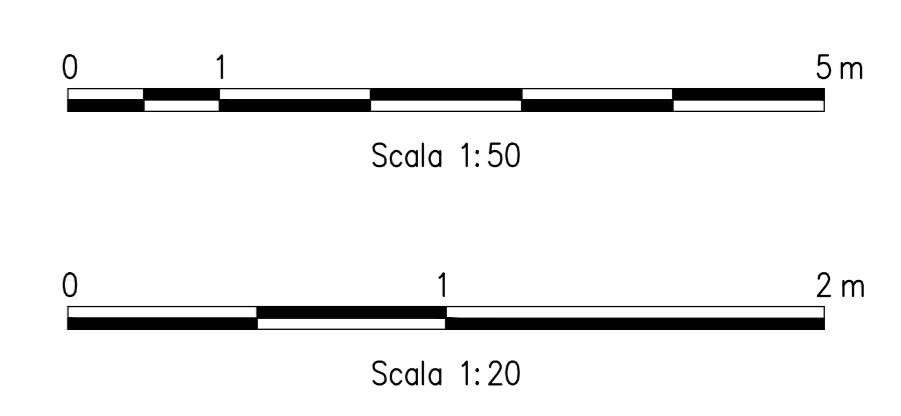

COMMITTENTE: **RFI** INFRASTRUTTURE FERROVIARIE ITALIANE

DIREZIONE LAVORI: **ITALFERR** GRUPPO FERROVIE DELLO STATO ITALIANE

APPALTATORE: CONSORZIO: **HIRPINIA - ORSARA AV**

SOCI: **webuild Italia**, **PIZZAROTTI**

PROGETTAZIONE: MANDATARIA: **ROKSOIL** S.p.A., **NET**, **OPINI**, **G.F.**

PROGETTO ESECUTIVO

ITINERARIO NAPOLI - BARI
RADDOPPIO TRATTA APICE - ORSARA
IL LOTTO FUNZIONALE HIRPINIA - ORSARA
BY01-BY-PASS
BY-PASS ESODO - ZONA AREA DI SICUREZZA
ZONA DI INNESTO CON LA GALLERIA
Innesto tipo C - scavi e consolidamenti

APPALTATORE: Consorzio HIRPINIA - ORSARA AV Il Direttore Tecnico Ing. F. M. Giannocci 08/06/2022	DIRETTORE DELLA PROGETTAZIONE Il Responsabile integrazione fra le varie prestazioni specialistiche Ing. G. Cassani	PROGETTISTA: ROKSOIL S.p.A.
--	--	---------------------------------------

COMMESSA LOTTO FASE ENTE TIPO DOC. OPERA/DISCIPLINA PROGR. REV. SCALA:

I F 3 A 0 2 E Z Z B B B Y 0 1 0 0 1 0 8 B 1:100 1:50 1:20

Rev.	Descrizione	Redatto	Data	Verificato	Data	Approvato	Data	Autorizzato Data
A	C 08.00 - Esodo 10kg	M. Augmento	08/03/22	A. Zimballi	08/03/22	M. Gatti	08/03/22	Ing. G. Cassani
B	C 08.01 - A valle del consolidamento	M. Augmento	08/03/22	A. Zimballi	08/03/22	M. Gatti	08/03/22	

File: IF3A02EZZBBY0100108B.dwg n. Esab.