

LEGENDA

P.C.= PIANO DEI CENTRI
Q.P.= QUOTA DI PROGETTO
P.S.= PIANO DI SCAVO

NOTE GENERALI

- EVENTUALI DIFFERENZE TRA LE MISURE TOTALI E LE SOMMATORIE DELLE MISURE PARZIALI SONO DOVUTE AGLI ARROTONDAMENTI AUTOMATICI DI AUTOCAD
- PER LE CARATTERISTICHE DEI MATERIALI E NOTE DI CARATTERE GENERALE SI RIMANDA ALL'ELABORATO IF3A0EZZSPGN000001
- PER LE TRATTE DI APPLICAZIONE DELLE SEZIONI TIPO SI RIMANDA AGLI ELABORATI DI PROFILO GEOTECNICO

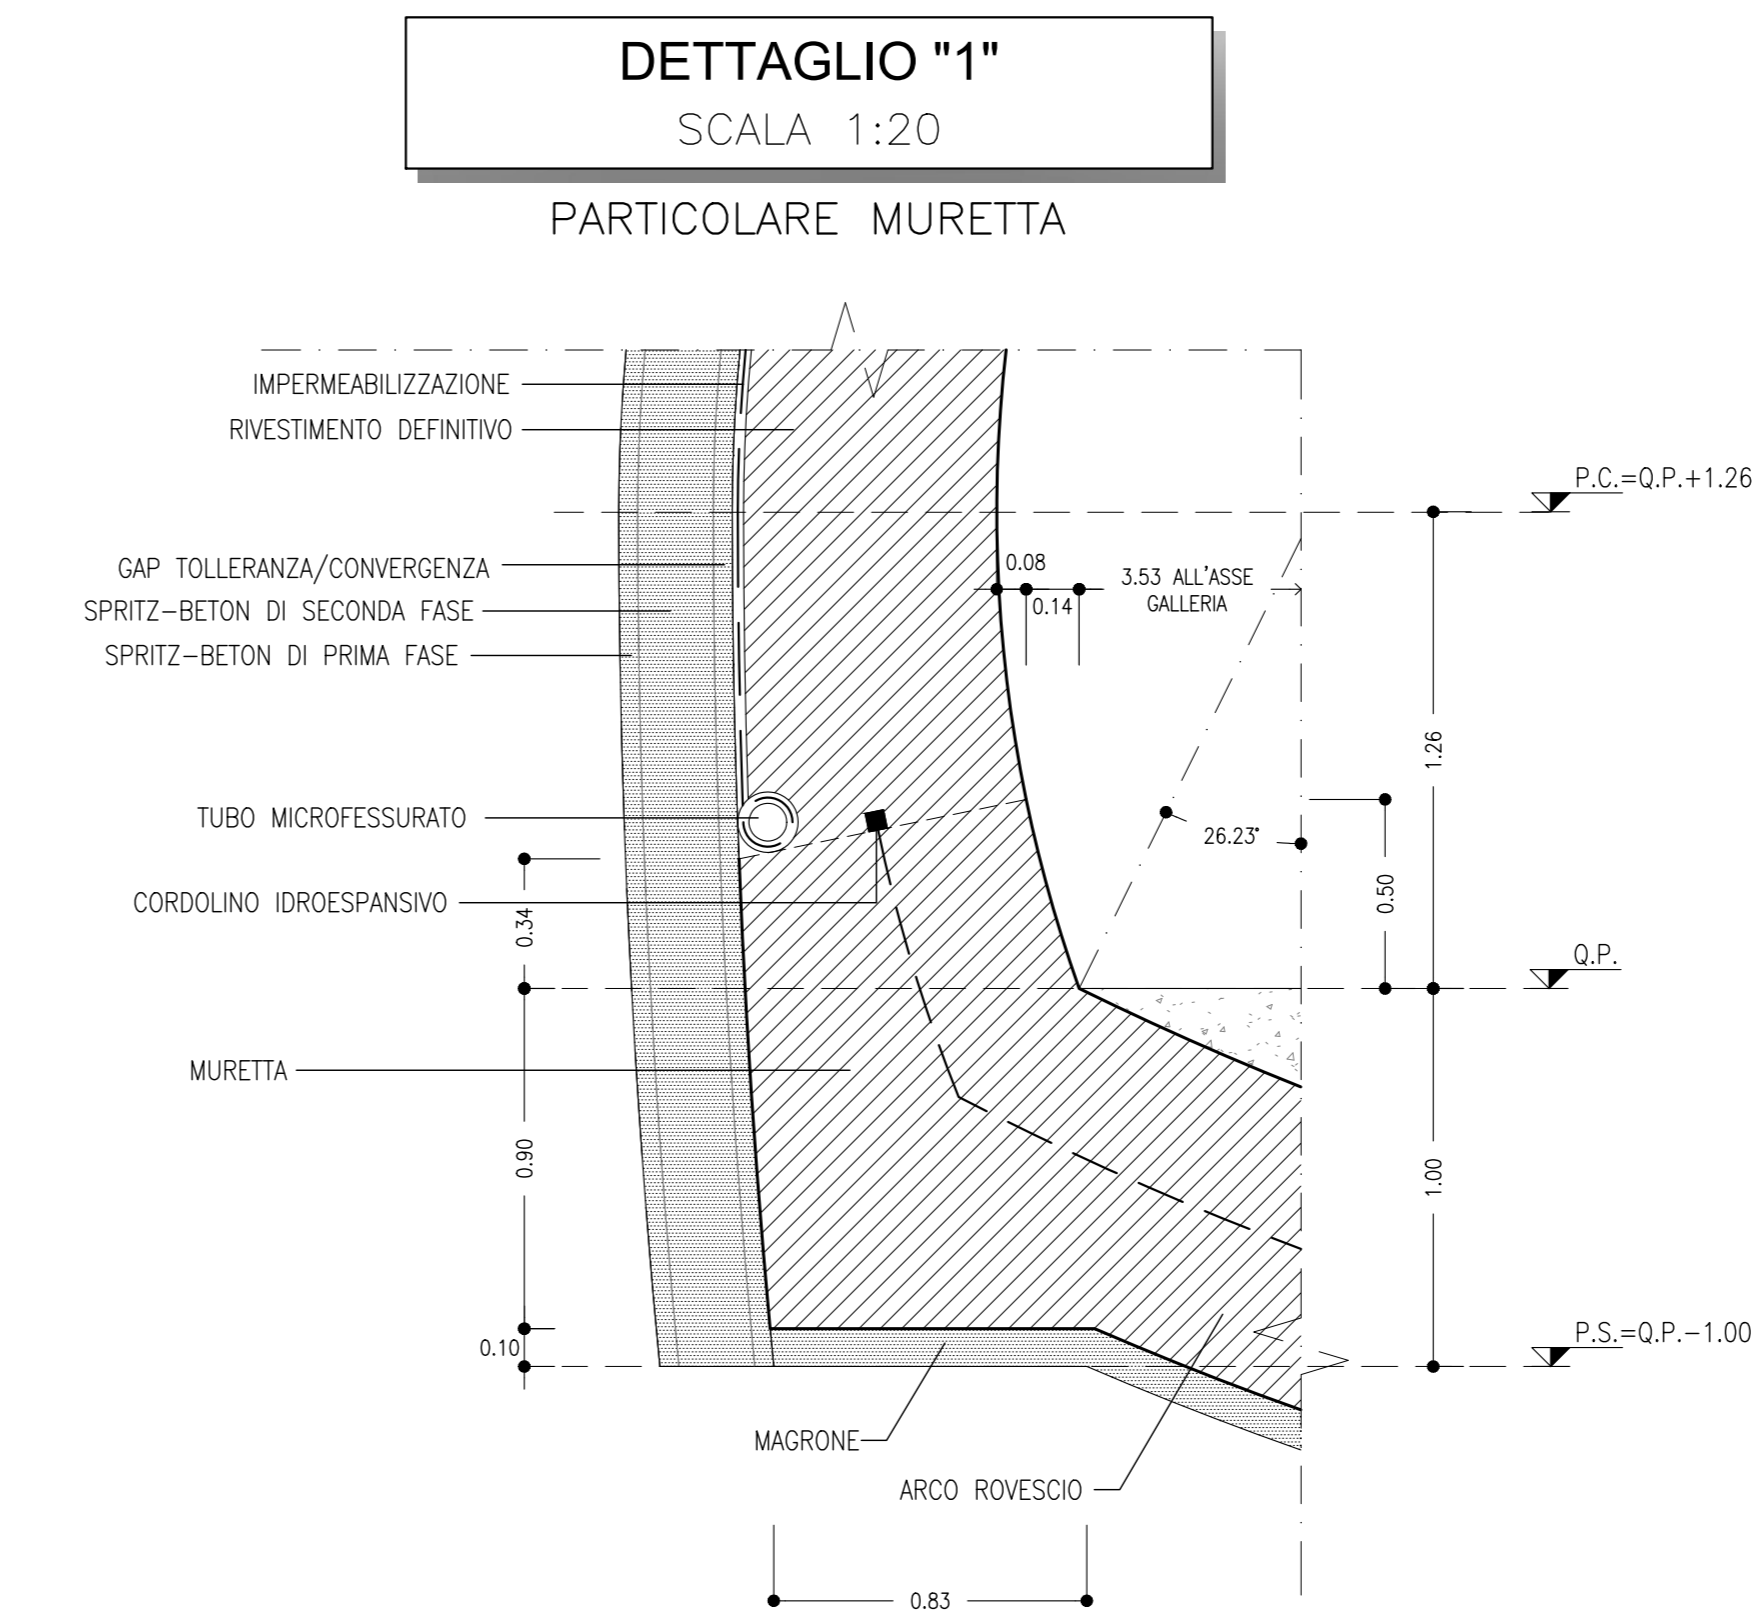
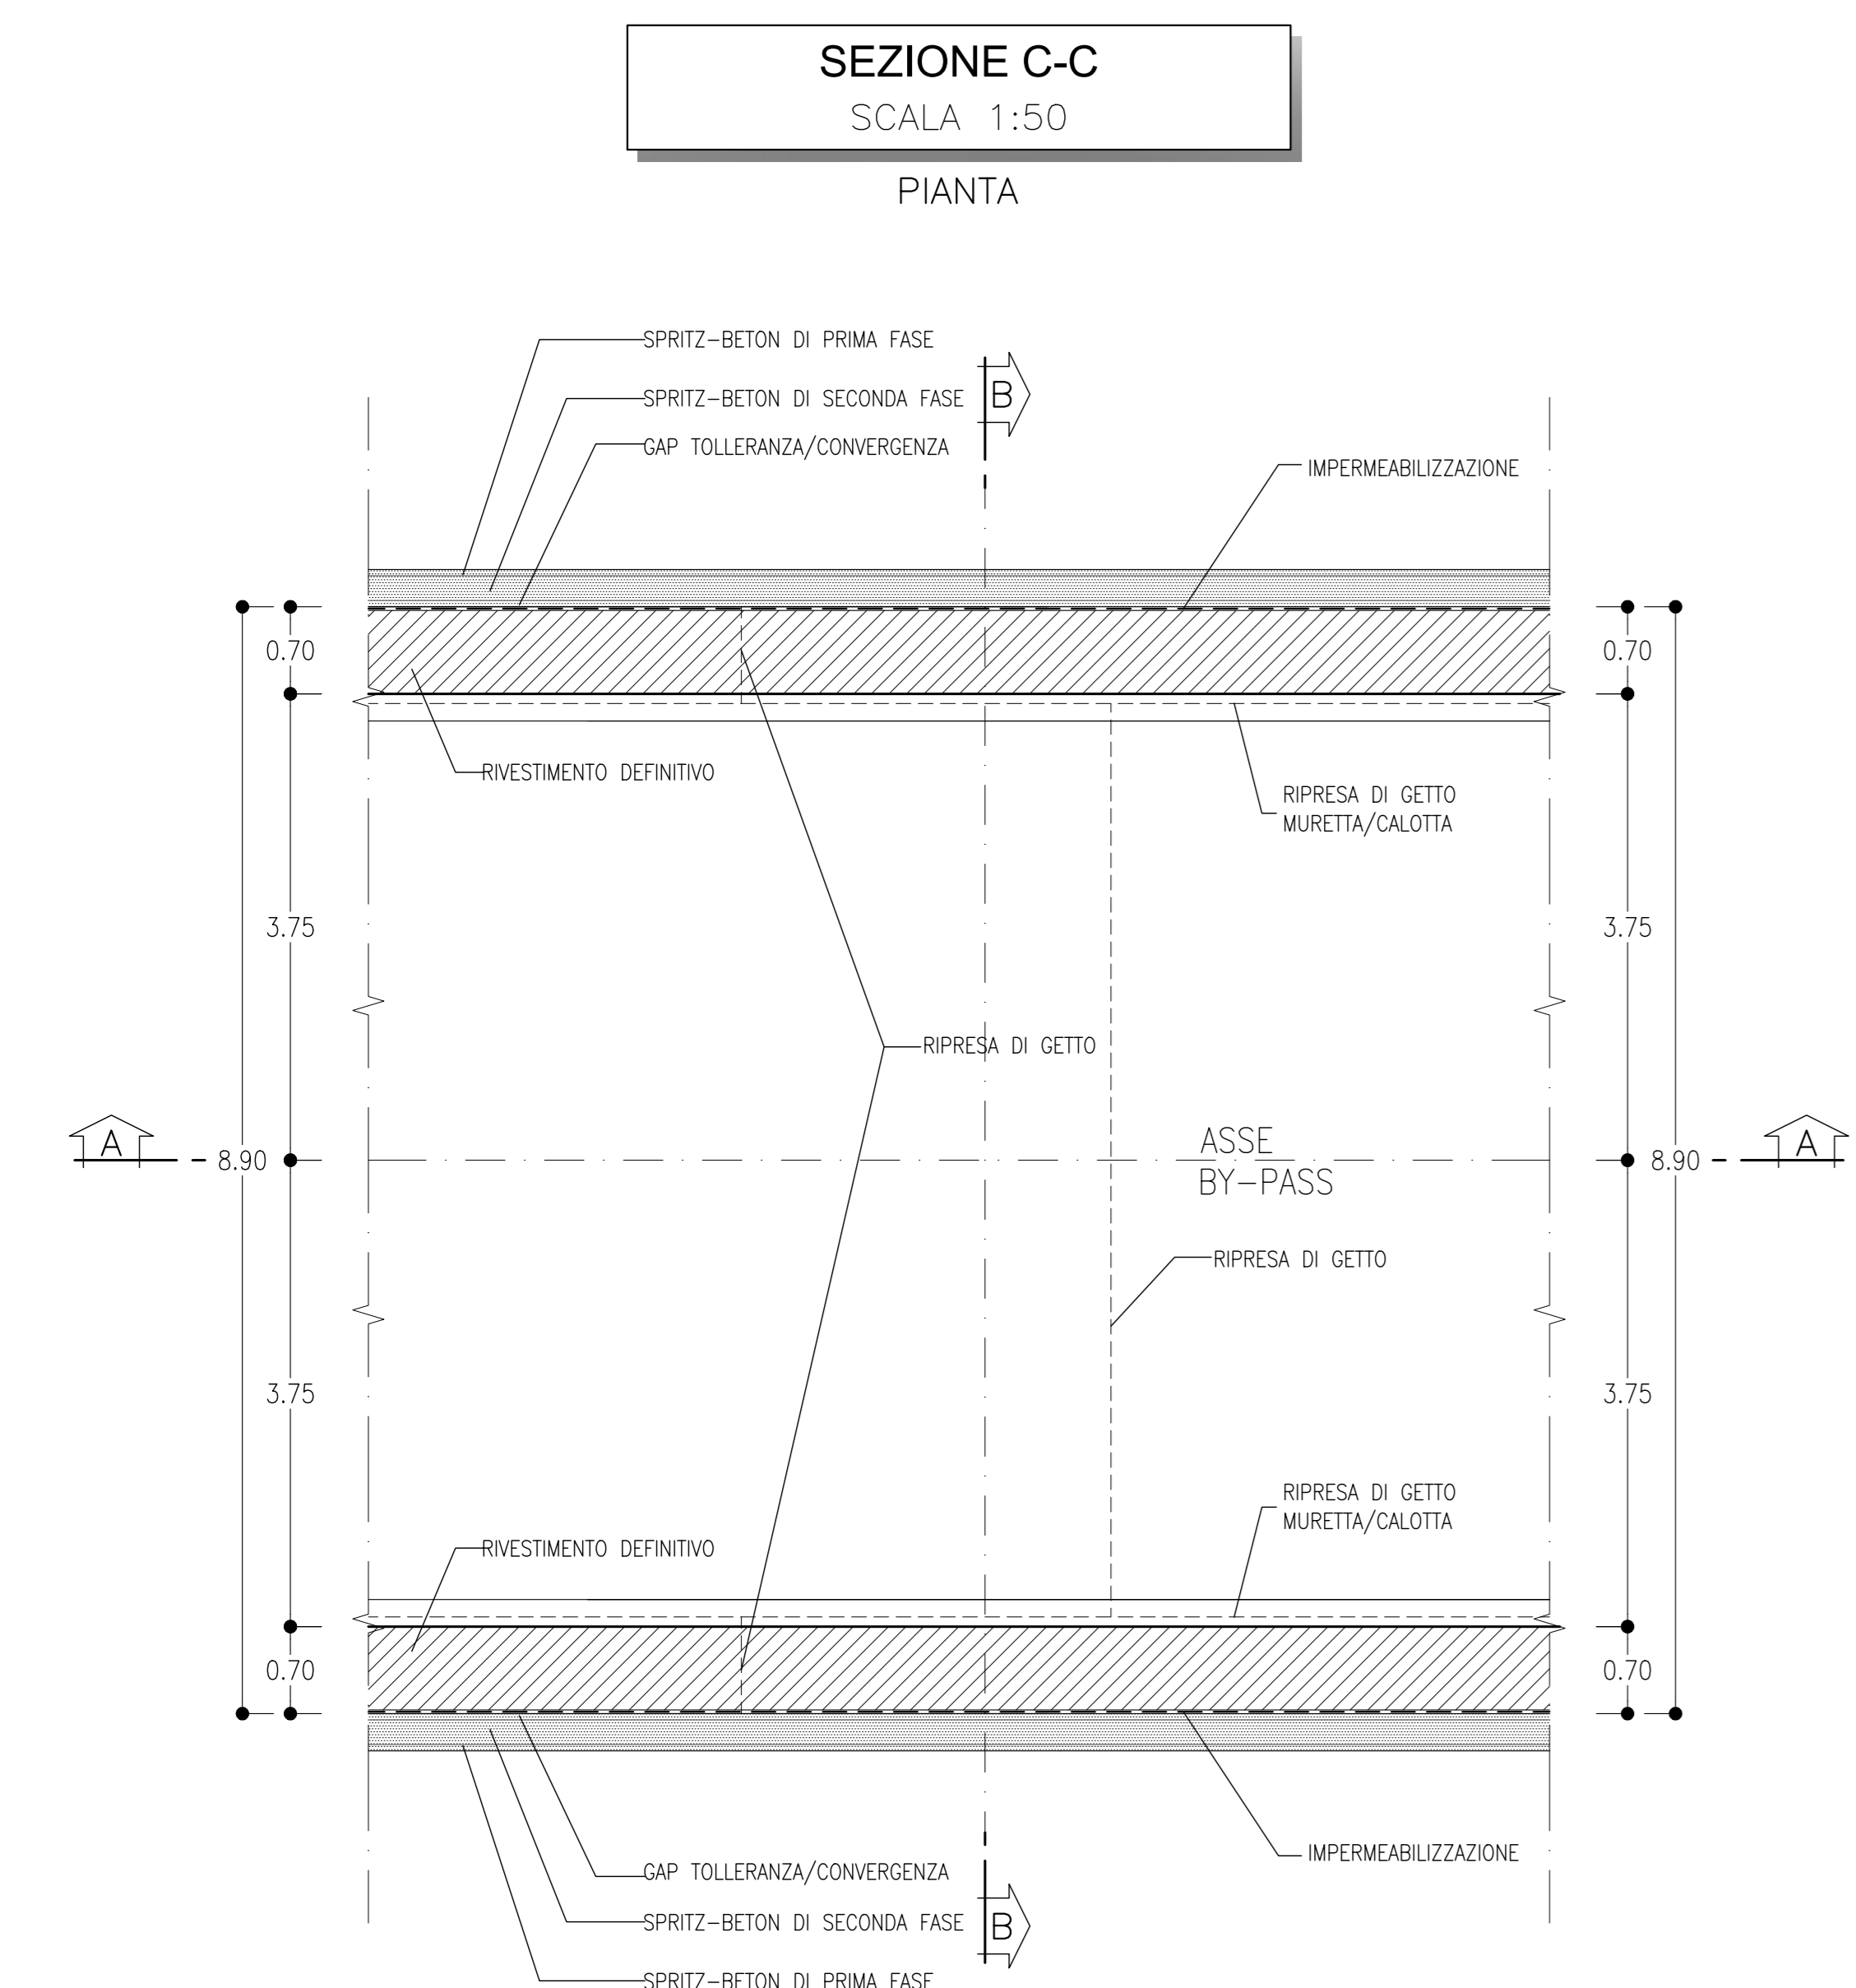
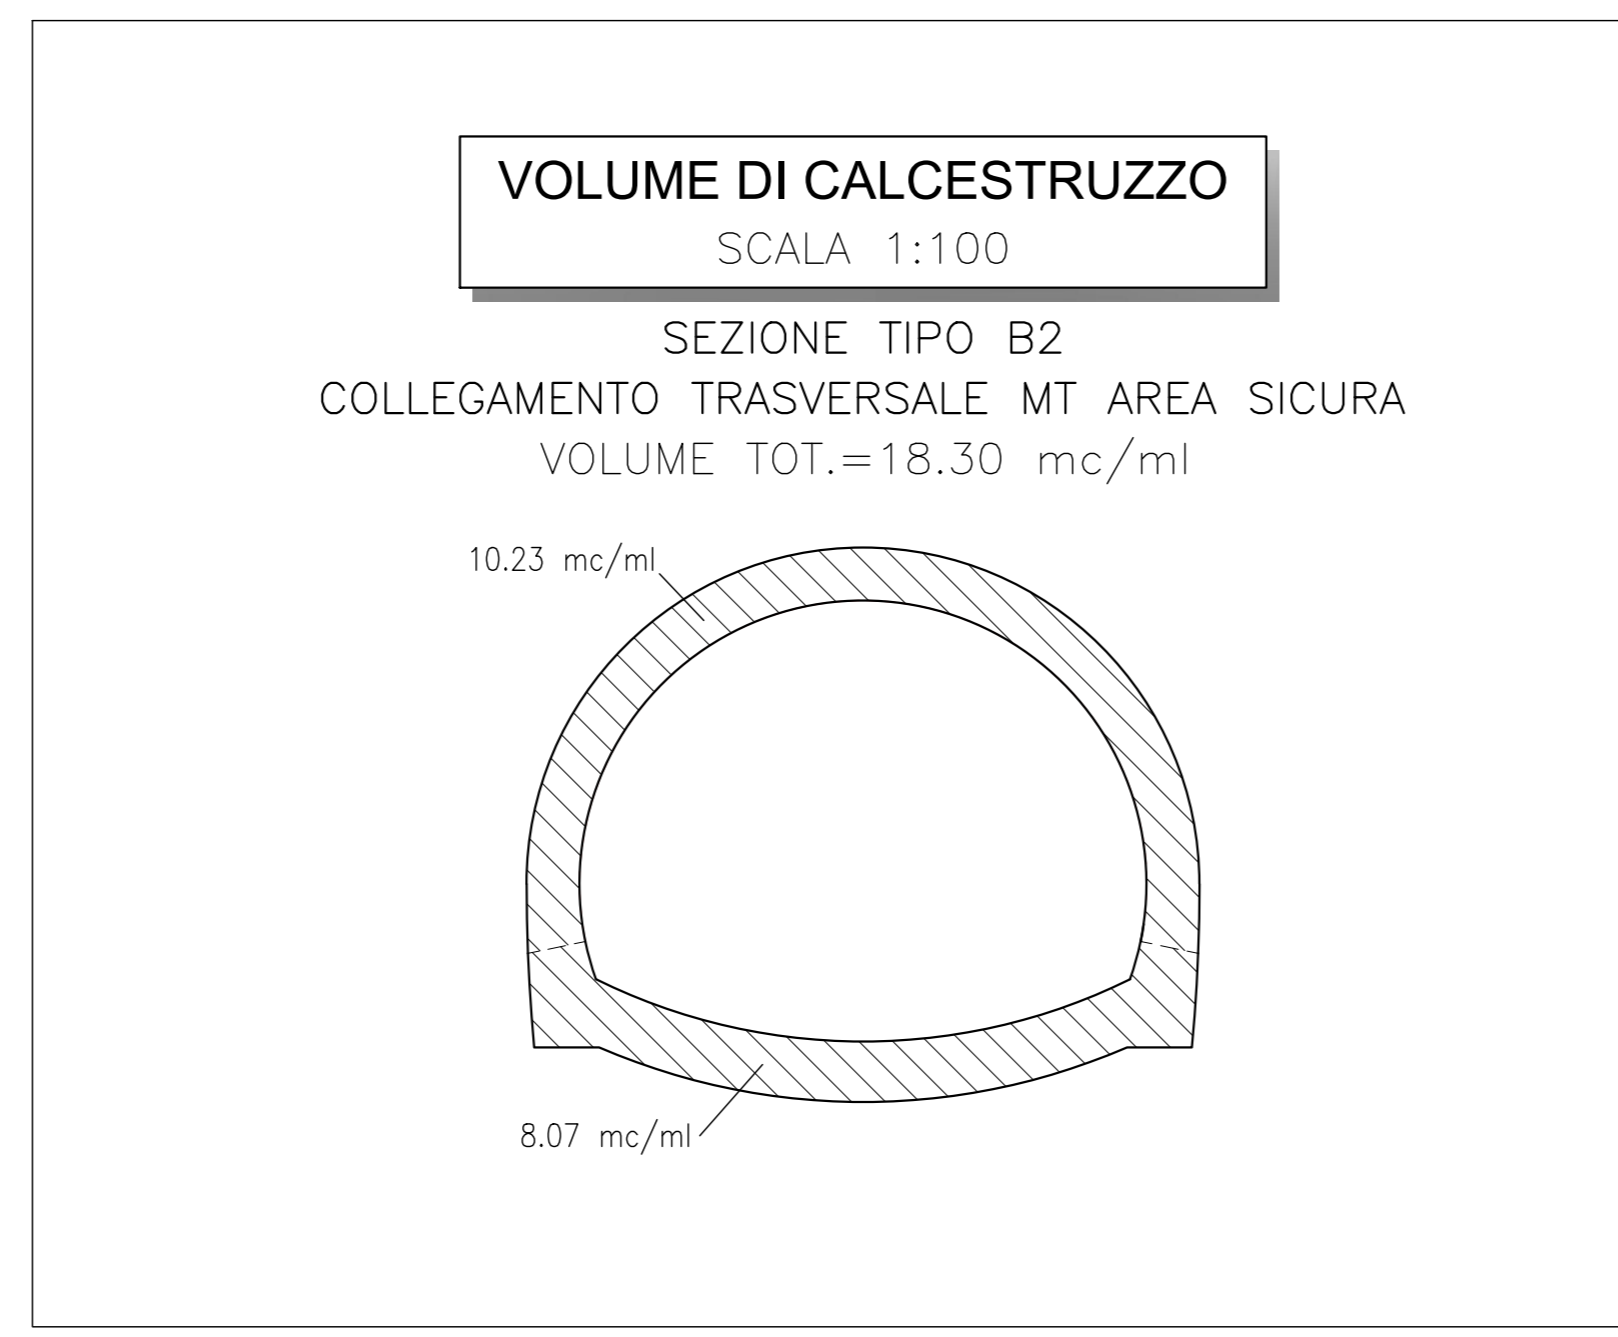
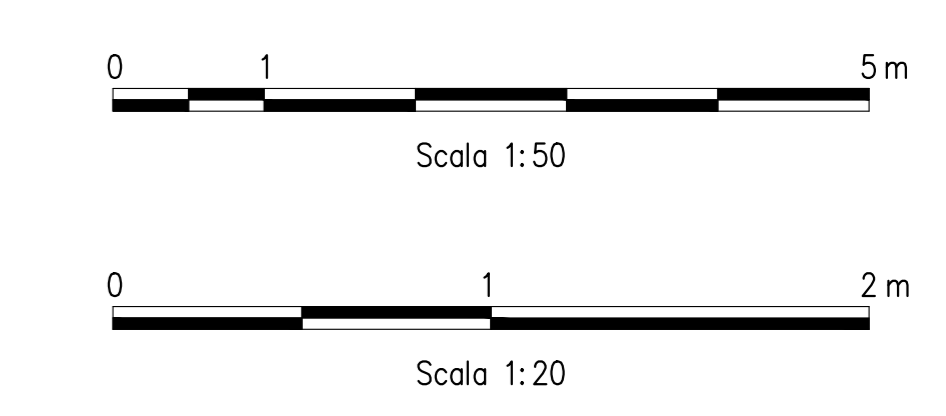


TABELLA RIASSUNTIVA - BY-PASS MT AREA SICURA

SEZIONE TIPO B2

RIVESTIMENTO DEFINITIVO	ARCO ROVESCIO E MURETTE Sp=0.80m IN CLS ARMATO (INCIDENZA 60Kg/mc)
	CALOTTA Sp=0.70m IN CLS IN CLS ARMATO (INCIDENZA 50Kg/mc)

COMMITTENTE: **RFI** INFRASTRUTTURE FERROVIARIE ITALIANE
GRUPPO FERROVIE DELLO STATO ITALIANE

DIREZIONE LAVORI: **ITALFERR** GRUPPO FERROVIE DELLO STATO ITALIANE

APPALTATORE: CONSORZIO: **HIRPINIA - ORSARA AV**

SOCI: **webuild Italia**, **PIZZAROTTI**

PROGETTAZIONE: MANDATARIA: **ROCKSOIL** S.p.A., **NET** ENGINEERING, **OPINI**, **GM**, **GFP**, **RELLIETTI-PERI**

PROGETTO ESECUTIVO

ITINERARIO NAPOLI - BARI
RADDOPPIO TRATTA APICE - ORSARA
IL LOTTO FUNZIONALE HIRPINIA - ORSARA
BY01-BY-PASS
BY-PASS TECNOLOGICI - ZONA AREA DI SICUREZZA
SEZIONI MT
Tipo B2 - Carpenteria

APPALTATORE Consorzio HIRPINIA - ORSARA AV Il Direttore Tecnico Ing. F. M. Giannocchi 08/06/2022	DIRETTORE DELLA PROGETTAZIONE Il Responsabile integrazione fra le varie prestazioni specialistiche Ing. G. Casiani	PROGETTISTA ROCKSOIL S.p.A. Ing. G. Casiani
--	--	--

COMMESSA LOTTO FASE ENTE TIPO DOC. OPERA/DISCIPLINA PROGR. REV. SCALA:

I|F|3|A **0|2** **E** **Z|Z** **B|B** **B|Y|0|1|0|0** **1|1|1** **B** 1:50 1:20

Rev.	Descrizione	Redatto	Data	Verificato	Data	Approvato	Data	Autorizzato Data
A	C 08.00 - Emersione 10kg	M. Augamento	06/03/2022	A. Zinbald	06/03/2022	M. Gatti	06/03/2022	Ing. G. Casiani
B	C 08.01 - A valle del cantiere B2	M. Augamento	06/03/2022	A. Zinbald	06/03/2022	M. Gatti	06/03/2022	

File: IF3A0EZZB2BY0100111B.dwg n. Elab.: