


### TABELLA RIASSUNTIVA - BY-PASS MT AREA SICURA

#### SEZIONE TIPO C2

| DESCRIZIONE             | QUANTITÀ   |
|-------------------------|--|
| RIVESTIMENTO DEFINITIVO | ARCO ROVESCIO E MURETTE Sp=0.90m IN CLS ARMATO (INCIDENZA 60Kg/mc) |
|                         | CALOTTA Sp=0.80m IN CLS ARMATO (INCIDENZA 60Kg/mc)                 |

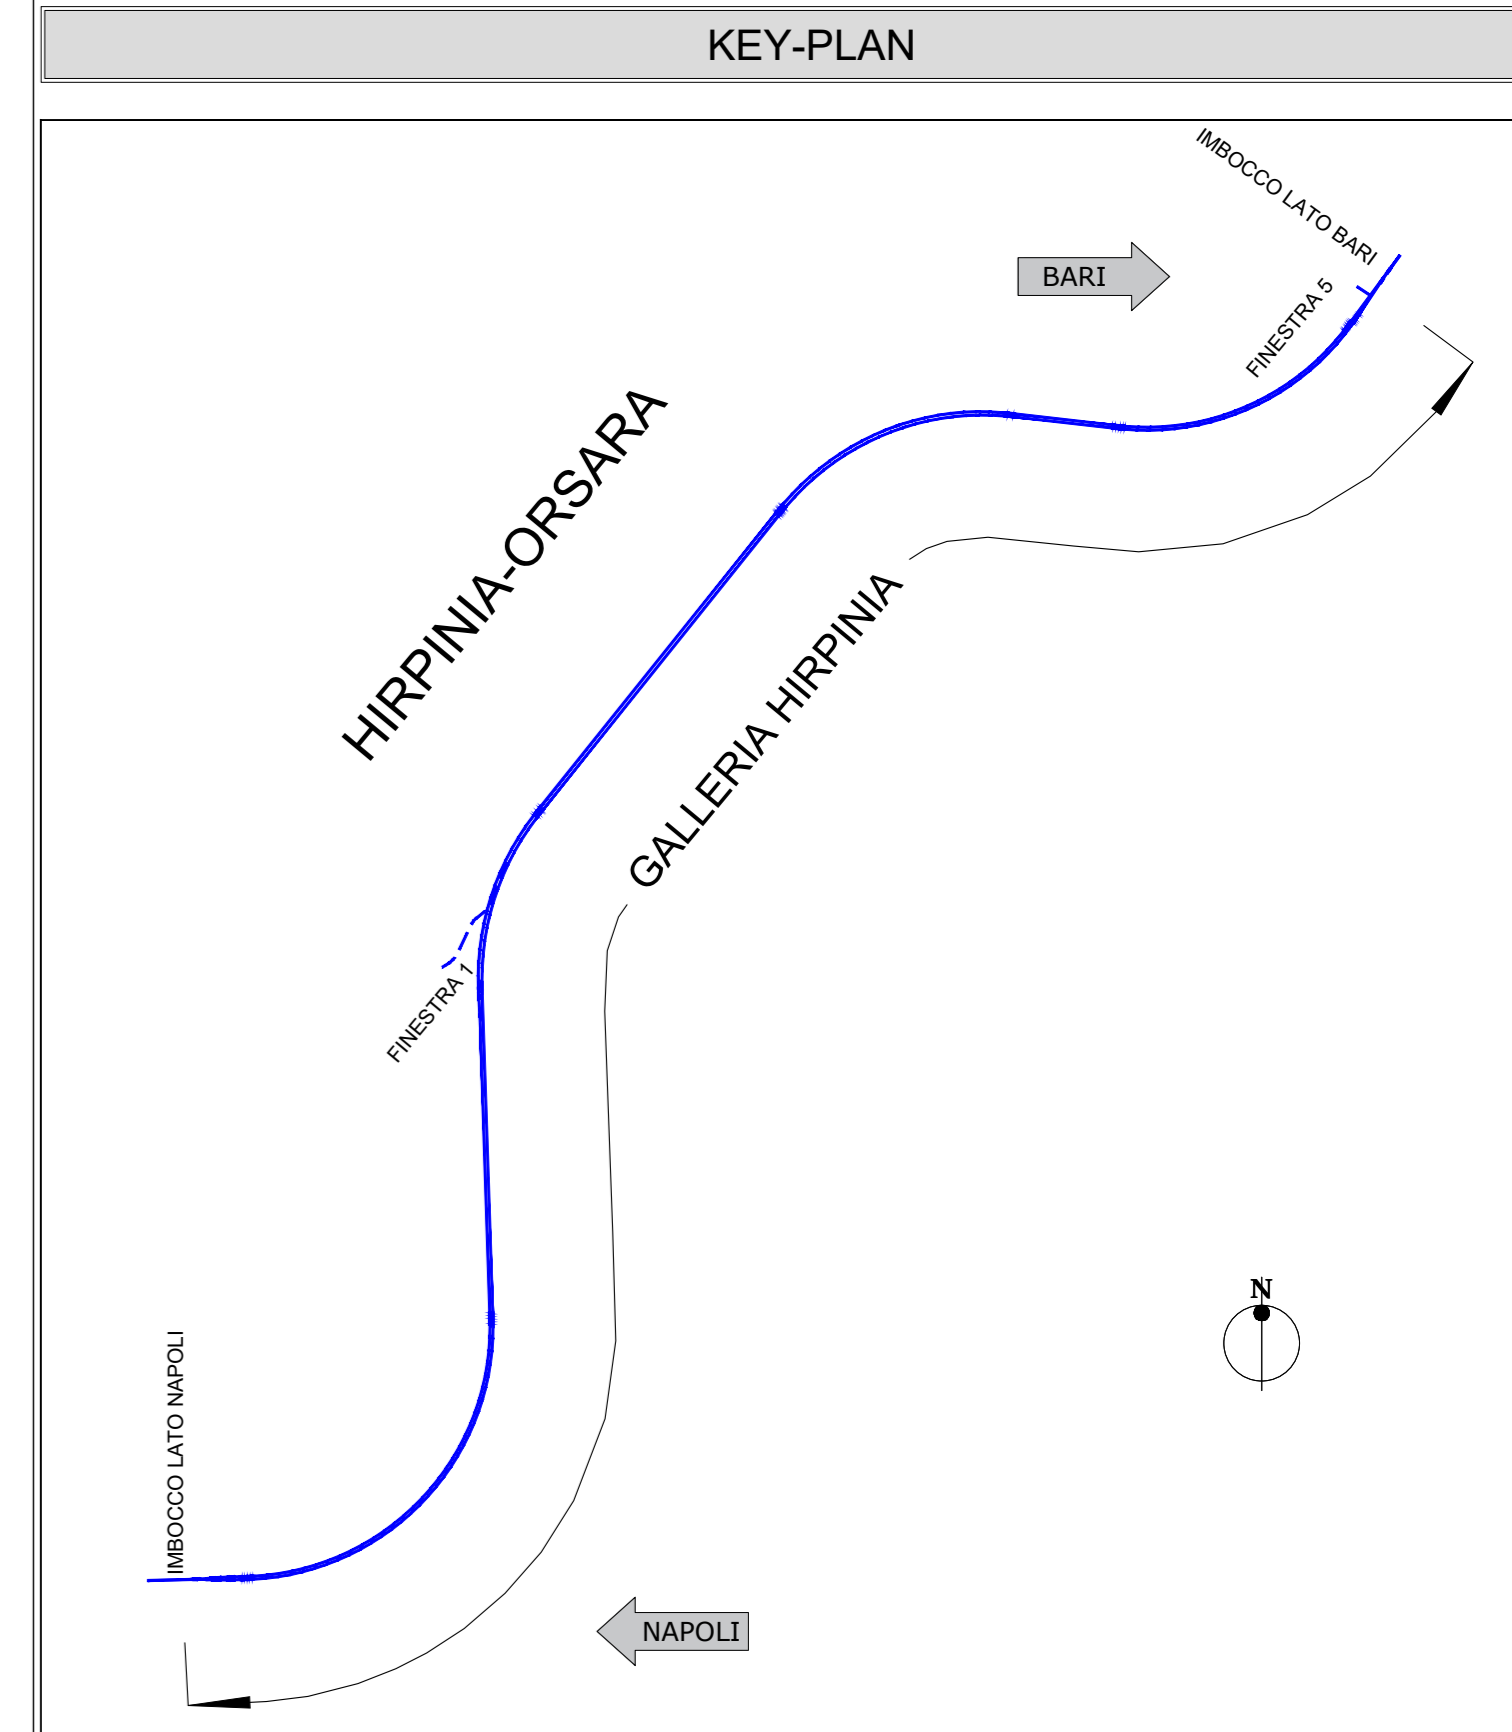


### LEGENDA

|       |                   |
|-------|-------------------|
| P.C.= | PIANO DEI CENTRI  |
| O.P.= | QUOTA DI PROGETTO |
| P.S.= | PIANO DI SCAVO    |

### NOTE GENERALI

- EVENTUALI DIFFERENZE TRA LE MISURE TOTALI E LE SOMMATORIE DELLE MISURE PARZIALI SONO DOVUTE AGLI ARROTONDAMENTI AUTOMATICI DI AUTOCAD
- PER LE CARATTERISTICHE DEI MATERIALI E NOTE DI CARATTERE GENERALE SI RIMANDA ALL'ELABORATO IF3A02EZZSPGN000001
- PER LE TRATTE DI APPLICAZIONE DELLE SEZIONI TIPO SI RIMANDA AGLI ELABORATI DI PROFILO GEOTECNICO

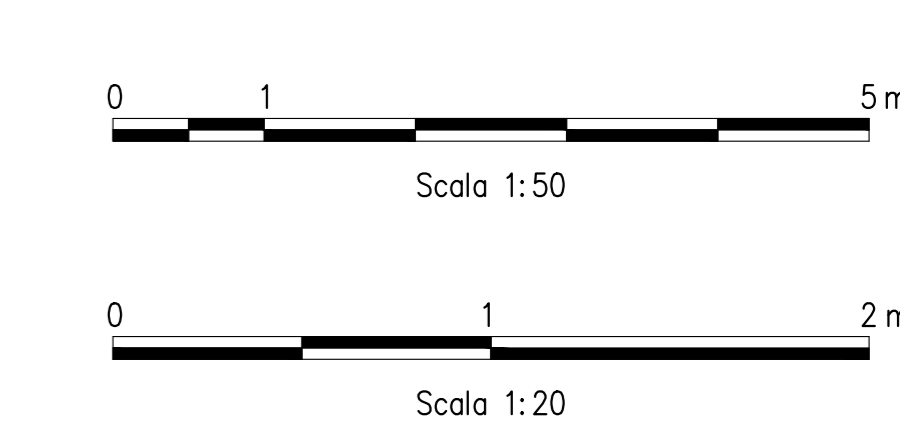

COMMITTENTE: **RFI** INFRASTRUTTURE FERROVIARIE ITALIANE  
GRUPPO FERROVIE DELLO STATO ITALIANE

DIREZIONE LAVORI: **ITALFERR** GRUPPO FERROVIE DELLO STATO ITALIANE

APPALTATORE: **CONSORZIO** **HIRPINIA - ORSARA AV**

SOCI: **webuild Italia** **PIZZAROTTI**

PROGETTAZIONE: **MANDATARIA** **ROCK SOIL** **NET** **OPINI** **GPF**

### PROGETTO ESECUTIVO

**ITINERARIO NAPOLI - BARI**  
**RADDOPPIO TRATTA APICE - ORSARA**  
**IL LOTTO FUNZIONALE HIRPINIA - ORSARA**  
**BY01-BY-PASS**  
**BY-PASS TECNOLOGICI - ZONA AREA DI SICUREZZA**  
**SEZIONI MT**  
Tipo C2 - Carpenteria

| APPALTATORE  | DIRETTORE DELLA PROGETTAZIONE   | PROGETTISTA                         |
|--|---|-------------------------------------|
| Consortio HIRPINIA - ORSARA AV<br>Il Direttore Tecnico<br>Ing. F. M. Giannocci<br>08/06/2022 | Il Responsabile integrazione fra le varie prestazioni specialistiche<br>Ing. G. Cassani | <b>ROCK SOIL</b><br>Ing. G. Cassani |

| COMMESSA | LOTTO | FASE | ENTE | TIPO DOC. | OPERA/DISCIPLINA | PROGR. | REV. | SCALA:    |
|----------|-------|------|------|-----------|------------------|--------|------|-----------|
| IF3A     | 02    | E    | ZZ   | BB        | BY0100           | 113    | B    | 1:50 1:20 |

| Rev. | Descrizione                    | Redatto     | Data     | Verificato | Data     | Approvato | Data     | Autorizzato Data |
|------|--------------------------------|-------------|----------|------------|----------|-----------|----------|------------------|
| A    | C 08.00 - Emissione 100g       | M. Augmento | 06/03/22 | A. Zinbali | 06/03/22 | M. Gatti  | 06/03/22 | Ing. G. Cassani  |
| B    | C 08.01 - A valle del cantiere | M. Augmento | 06/03/22 | A. Zinbali | 06/03/22 | M. Gatti  | 06/03/22 |                  |

File: IF3A02EZZBBY0100113B.dwg