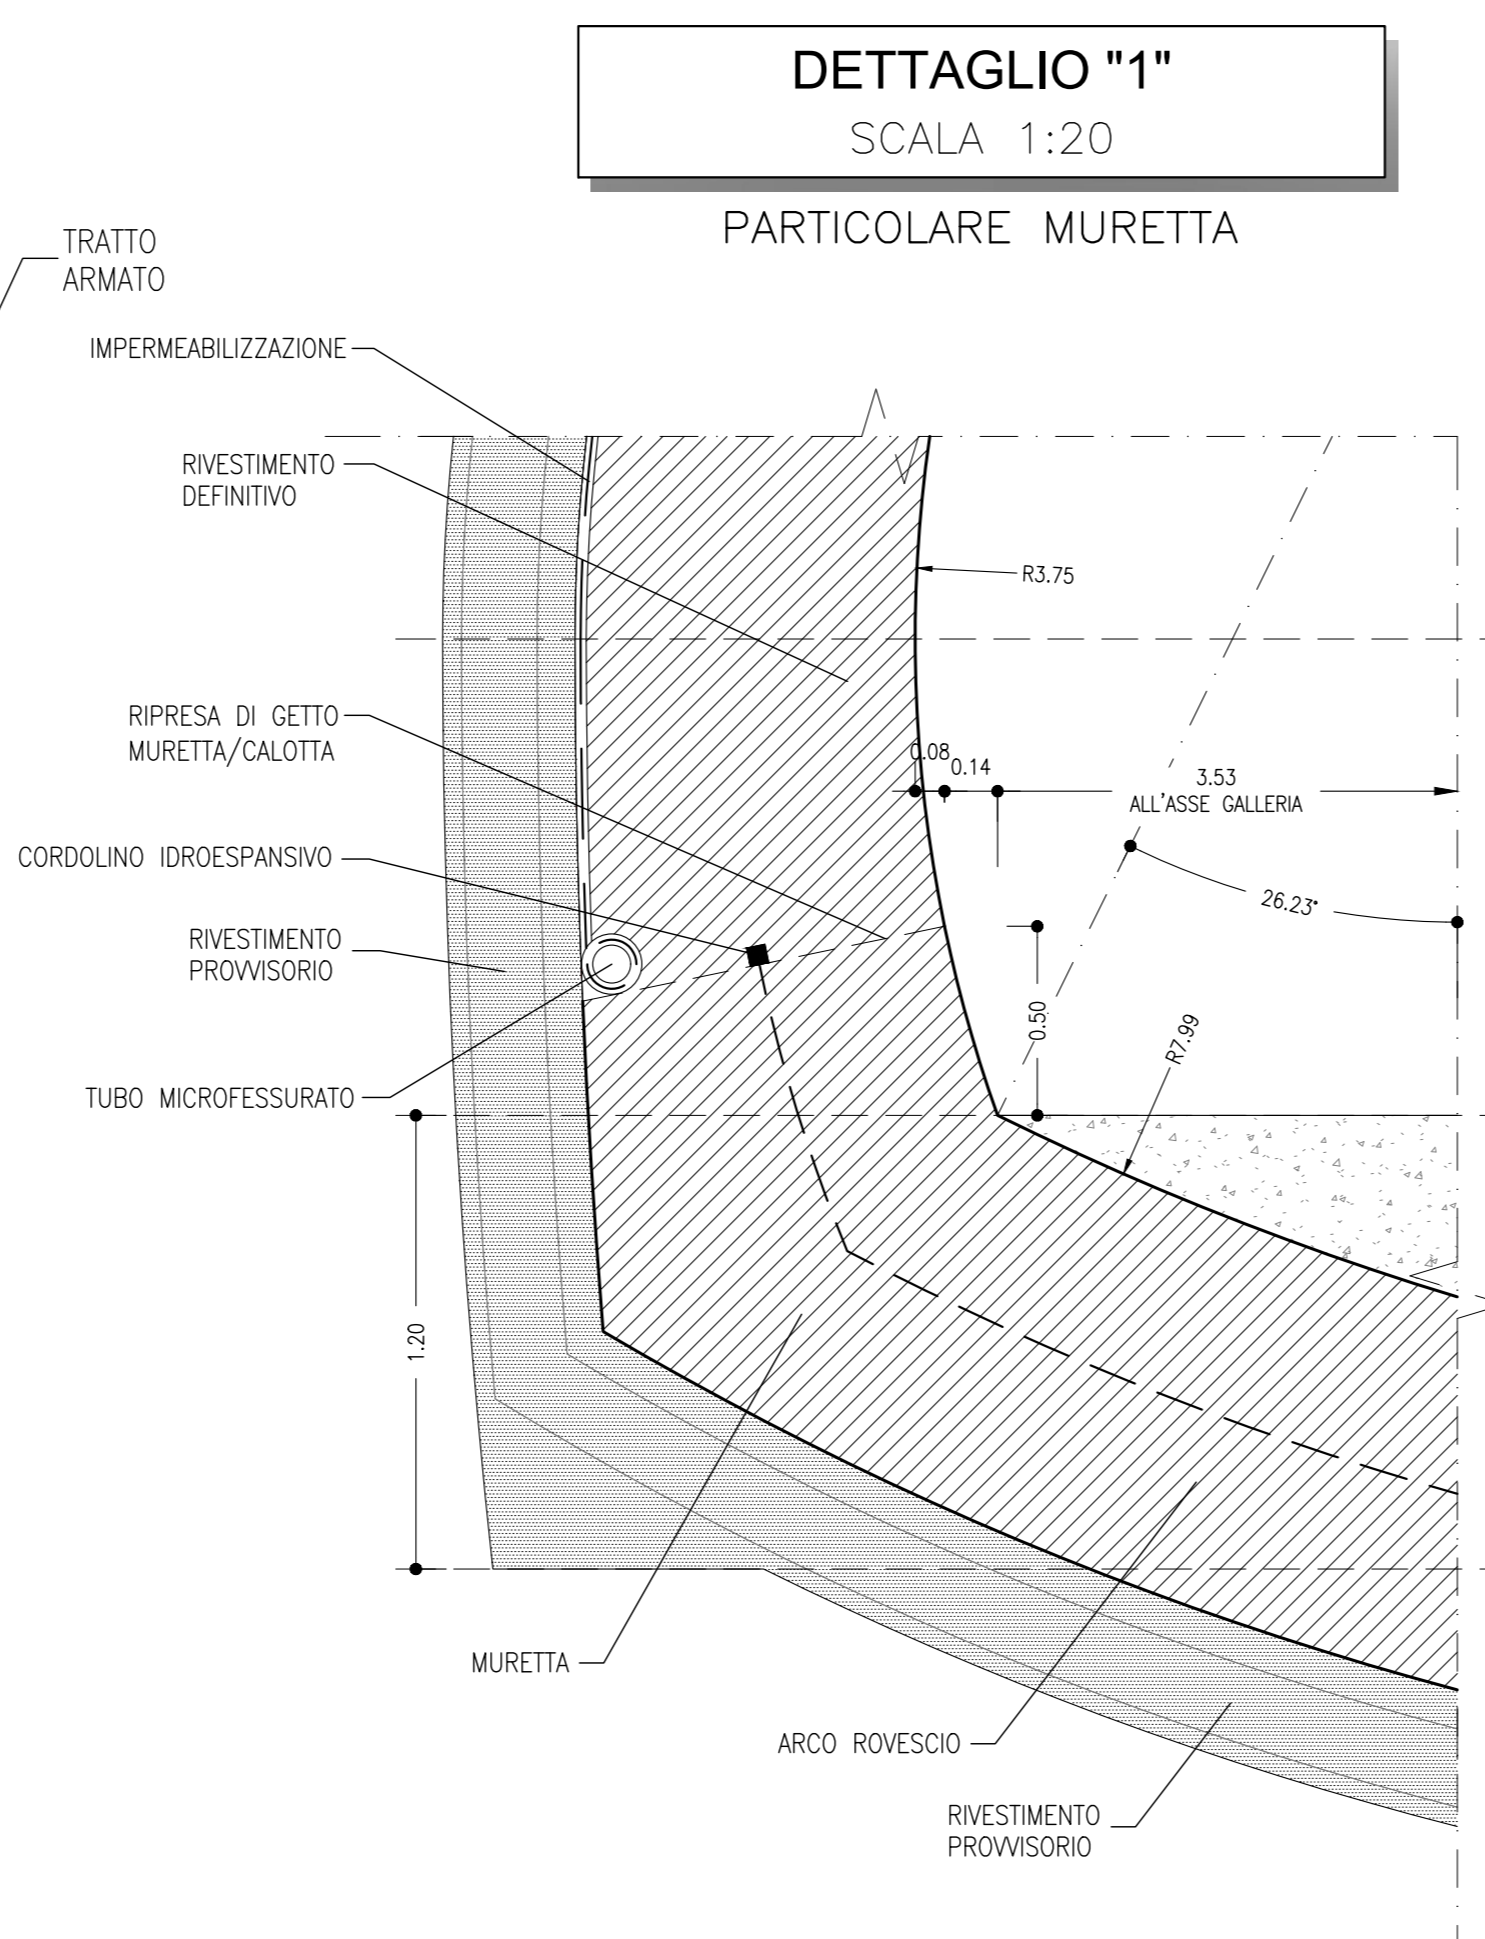
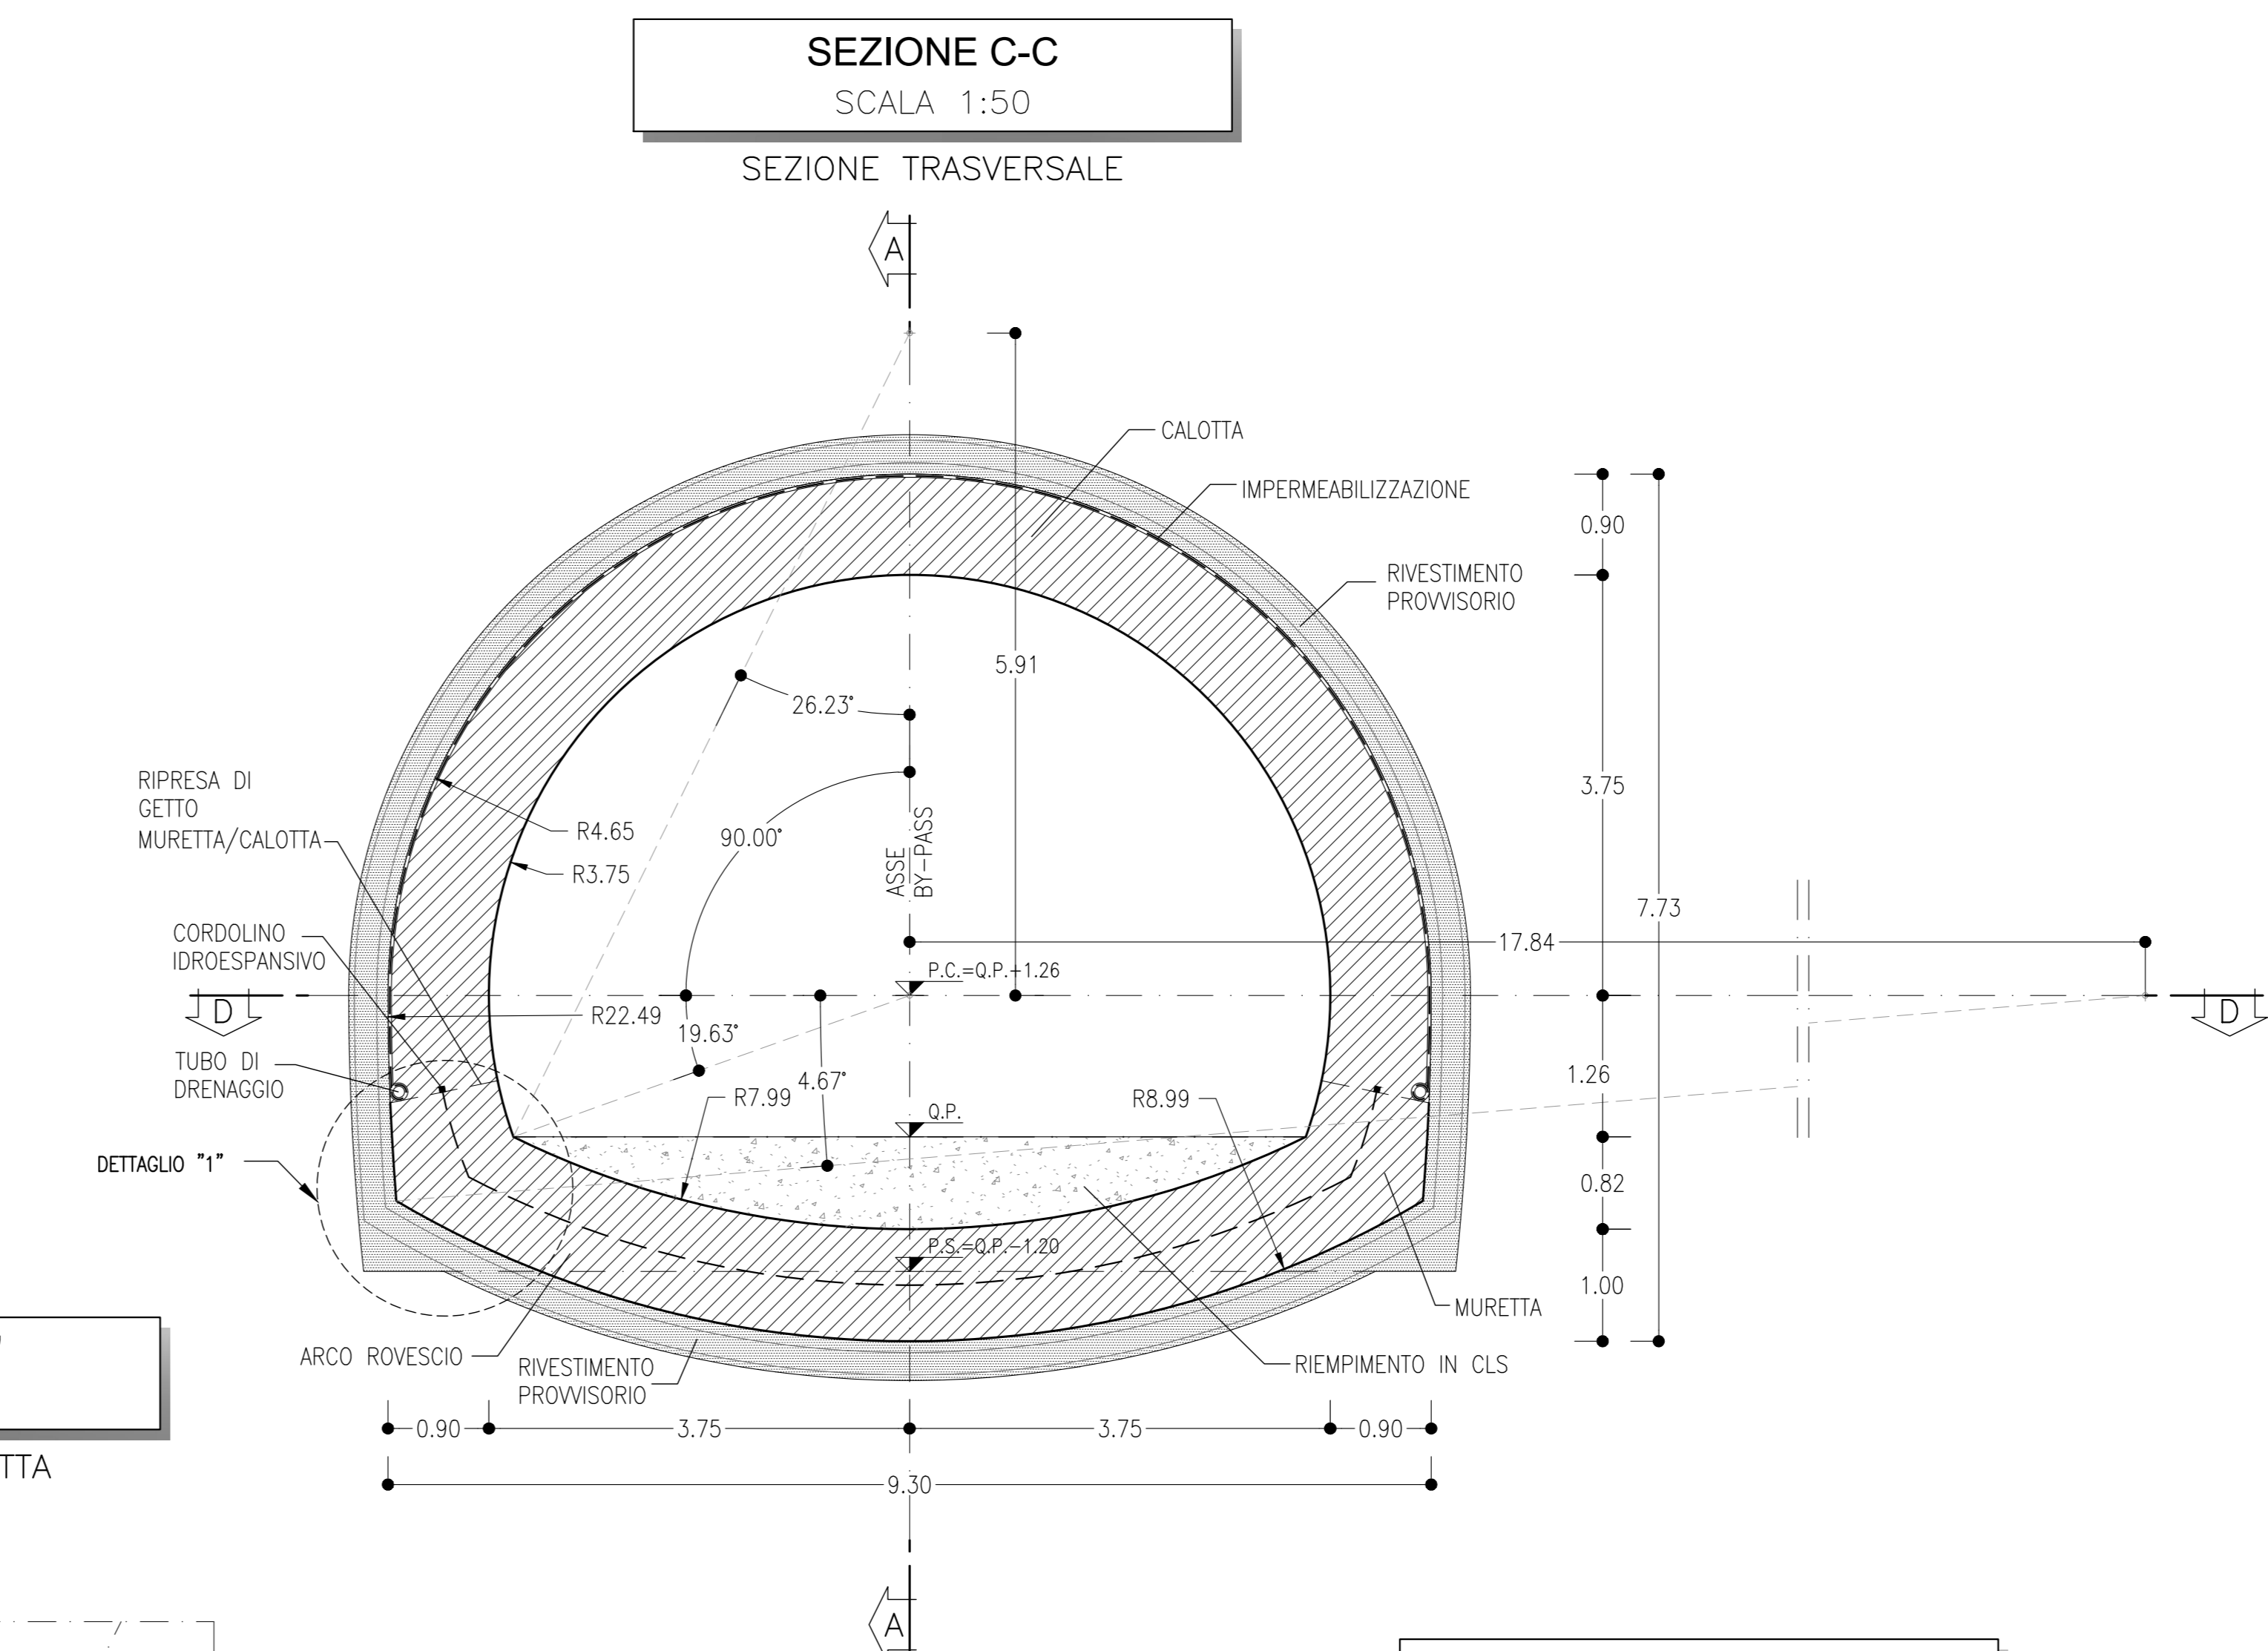
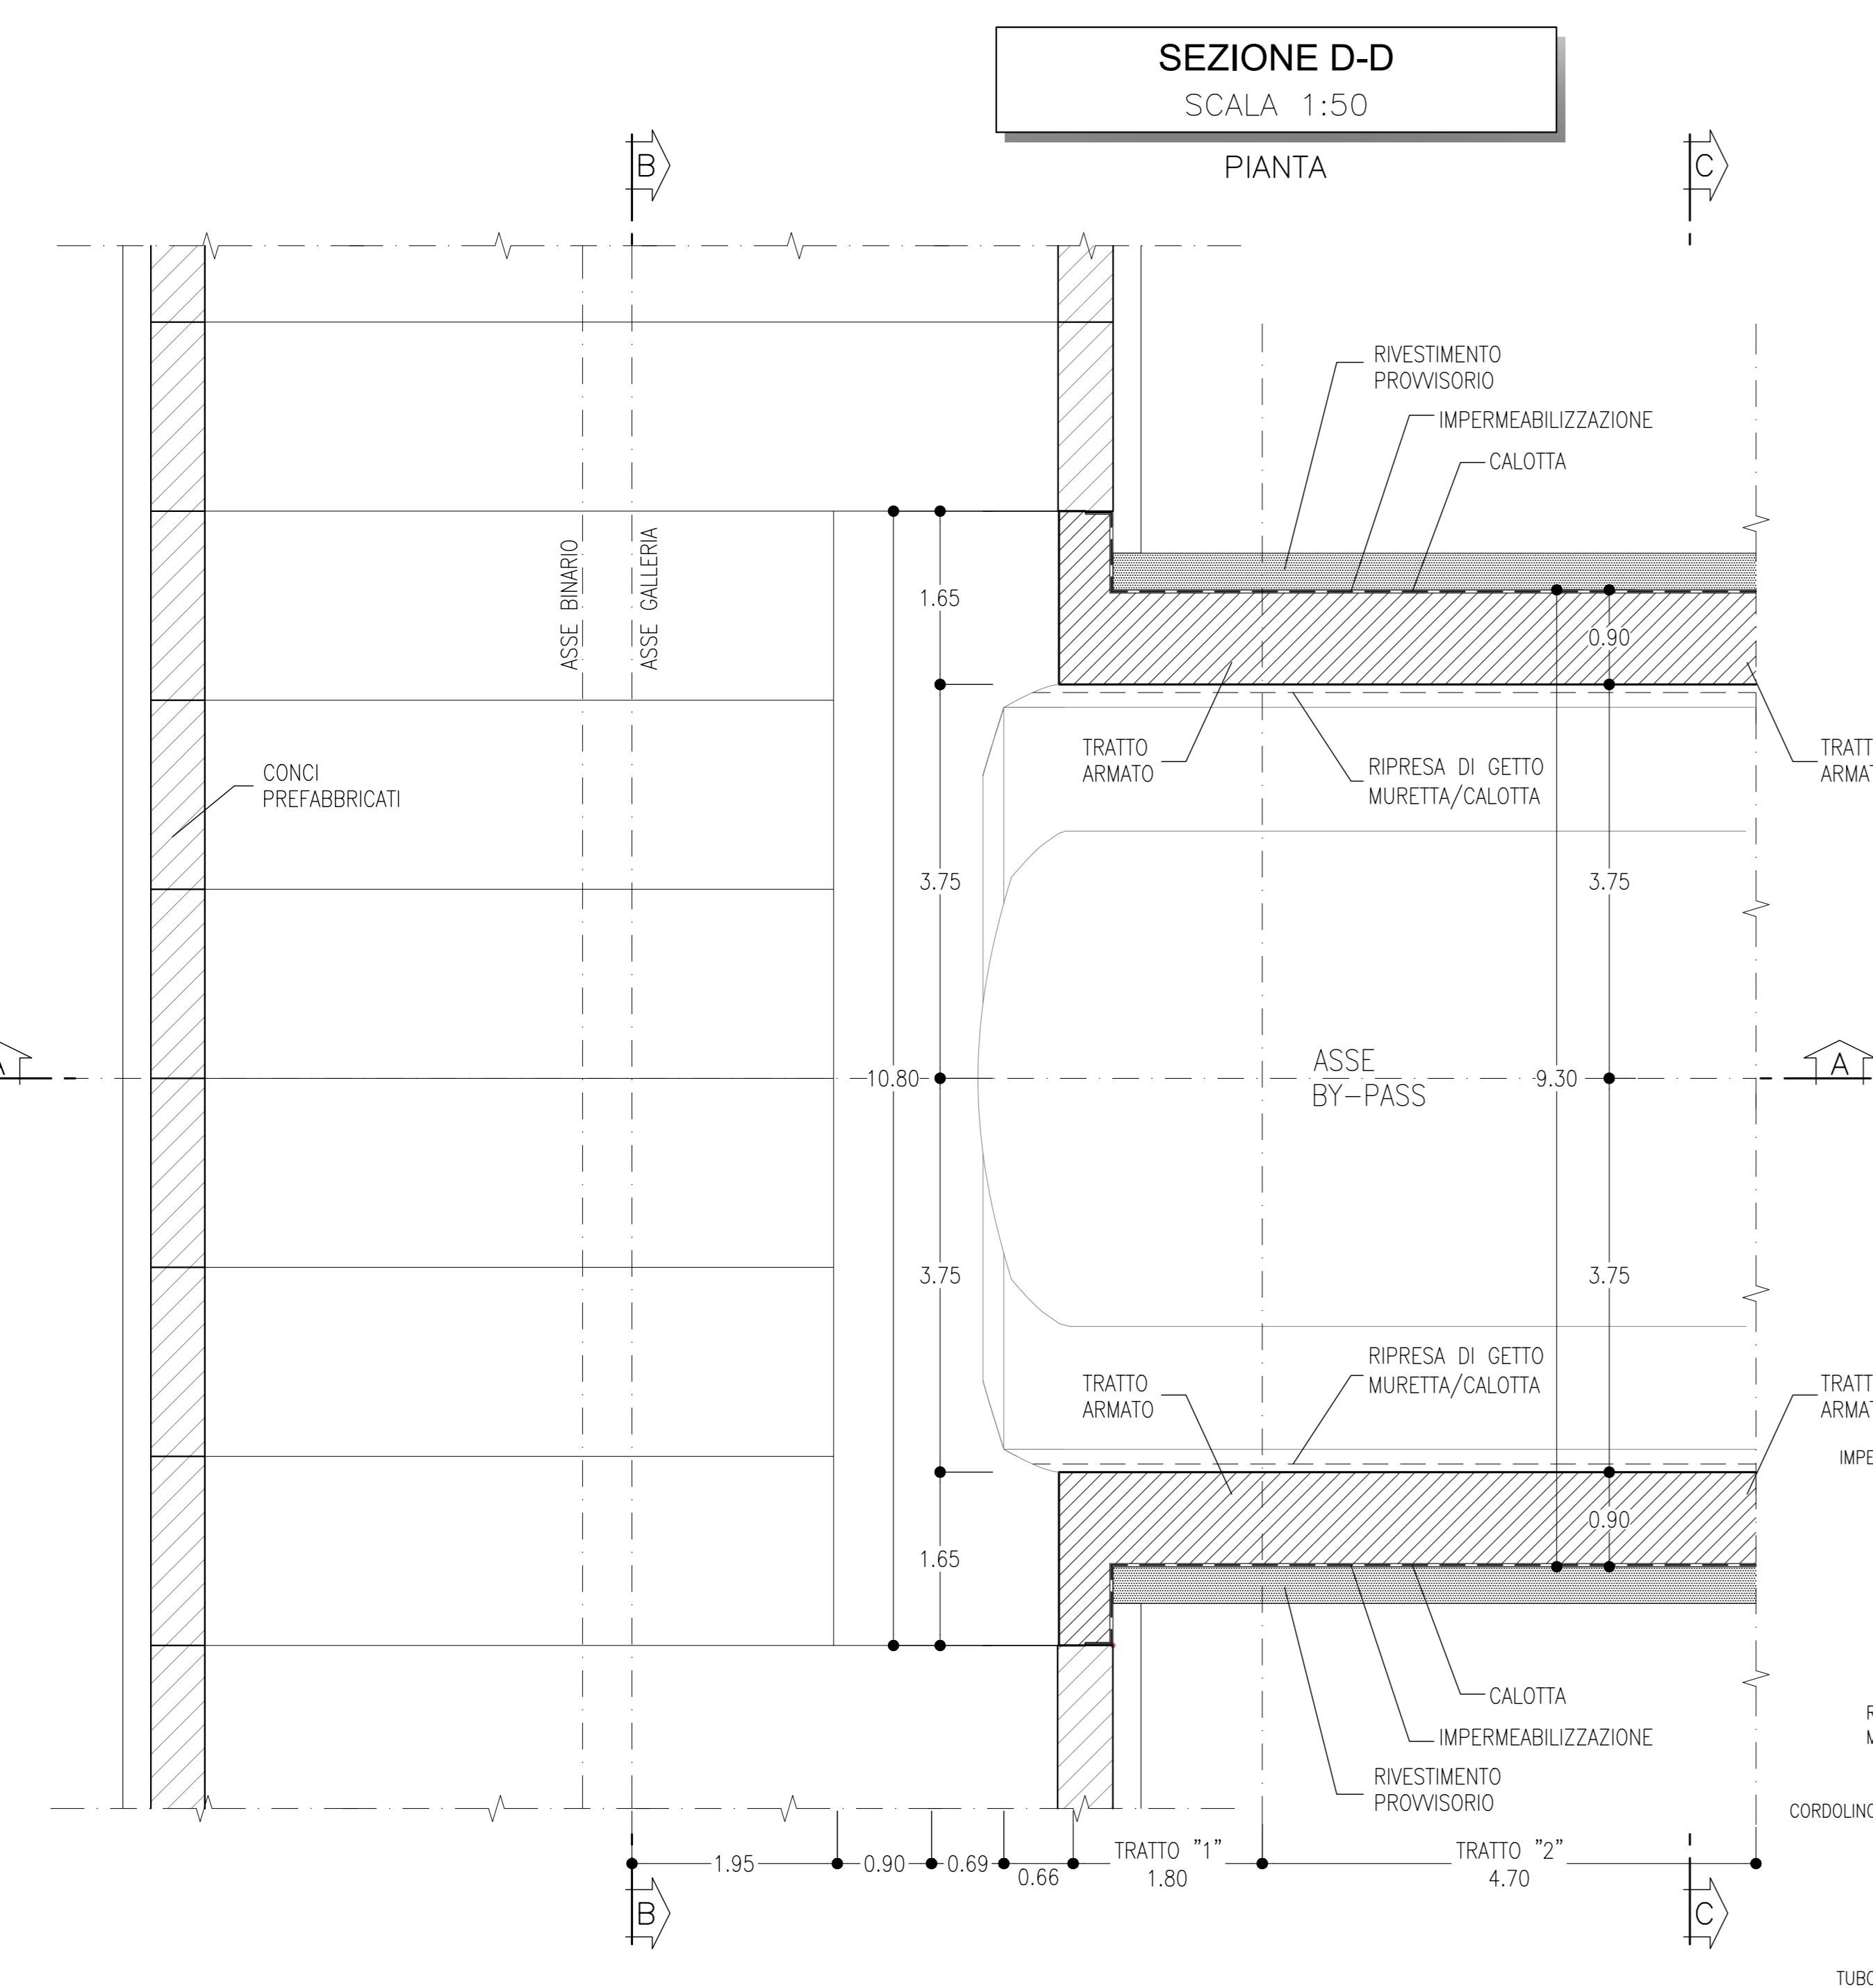
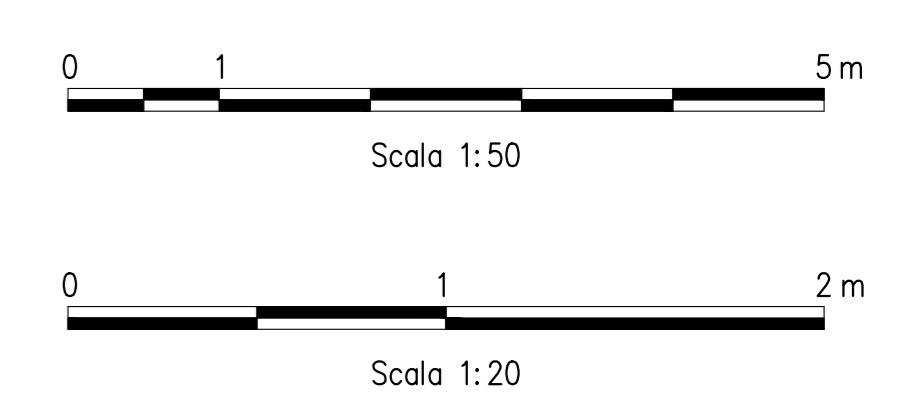


**LEGENDA**

P.C.= PIANO DEI CENTRI  
 Q.P.= QUOTA DI PROGETTO  
 P.S.= PIANO DI SCAVO

**NOTE GENERALI**

- EVENTUALI DIFFERENZE TRA LE MISURE TOTALI E LE SOMMATORIE DELLE MISURE PARZIALI SONO DOVUTE AGLI ARROTONDAMENTI AUTOMATICI DI AUTOCAD
- PER LE CARATTERISTICHE DEI MATERIALI E NOTE DI CARATTERE GENERALE SI RIMANDA ALL'ELABORATO IP3A02EZZSPGN0000001
- PER LE TRATTE DI APPLICAZIONE DELLE SEZIONI TIPO SI RIMANDA AGLI ELABORATI DI PROFILO GEOTECNICO



**TABELLA RIASSUNTIVA - BY-PASS MT AREA SICURA SEZIONE INNESTO TIPO C**

TRATTO	DESCRIZIONE	INCIDENZA
TRATTO "1"	ARCO ROVESCIO E MURETTE Sp=1.00m in CLS ARMATO	70kg/mc
TRATTO "2"	ARCO ROVESCIO E MURETTE Sp=1.00m in CLS ARMATO	60kg/mc

**COMMITTENTE:** RFI GRUPPO FERROVIE DELLO STATO ITALIANE

**DIREZIONE LAVORI:** ITALFERR GRUPPO FERROVIE DELLO STATO ITALIANE

**APPALTAZIONE:** HIRPINIA - ORSARA AV

**CONSORZIO:** SOCI: webuild Italia, PIZZAROTTI

**PROGETTAZIONE:** MANDATARIA: ROCKSOIL S.p.A., MANDANTI: NET, OPINI, GPF, RELIQUETTES-PAER

**PROGETTO ESECUTIVO**

**ITINERARIO NAPOLI - BARI RADDOPPIO TRATTA APICE - ORSARA II LOTTO FUNZIONALE HIRPINIA - ORSARA BY01-BY-PASS**

**BY-PASS TECNOLOGICI - ZONA AREA DI SICUREZZA ZONA DI INNESTO MT CON LA GALLERIA Innesto tipo C - Carpenteria**

**APPALTAZIONE:** Consorzio HIRPINIA - ORSARA AV, Direttore Tecnico: Ing. F. M. Giannocchino, 08/08/2022

**DIRETTORE DELLA PROGETTAZIONE:** Il Responsabile integrazione fra le varie prestazioni specialistiche: Ing. G. Casiani

**PROGETTISTA:** ROCKSOIL S.p.A., Ing. G. Casiani

**COMMESSA:** LOTTO FASE ENTE TIPO DOC. OPERA/DISCIPLINA PROGR. REV. SCALA:

**IF3A 02 E ZZ BB BY0100 117 B 1:50 1:20**

Rev.	Descrizione	Redatto	Data	Verificato	Data	Approvato	Data	Autorizzato Data
A	C 08.00 - Emissione 100g	M. Augurio	08/08/2022	A. Zinbali	08/08/2022	M. Gatti	08/08/2022	Ing. G. Casiani
B	C 08.01 - A valle del consuntivo	M. Augurio	08/08/2022	A. Zinbali	08/08/2022	M. Gatti	08/08/2022	

File: IP3A02EZZBBY0100117B.dwg n. Esib.: