


### LEGENDA

P.C. = PIANO DEI CENTRI  
Q.P. = QUOTA DI PROGETTO  
P.S. = PIANO DI SCAVO




### NOTE GENERALI

- EVENTUALI DIFFERENZE TRA LE MISURE TOTALI E LE SOMMATORIE DELLE MISURE PARZIALI SONO DOVUTE AGLI ARROTONDAMENTI AUTOMATICI DI AUTOCAD
- PER LE CARATTERISTICHE DEI MATERIALI E NOTE DI CARATTERE GENERALE SI RIMANDA ALL'ELABORATO IP3A02ZZSPGN0000001
- PER LE TRATTE DI APPLICAZIONE DELLE SEZIONI TIPO SI RIMANDA AGLI ELABORATI DI PROFILO GEOTECNICO

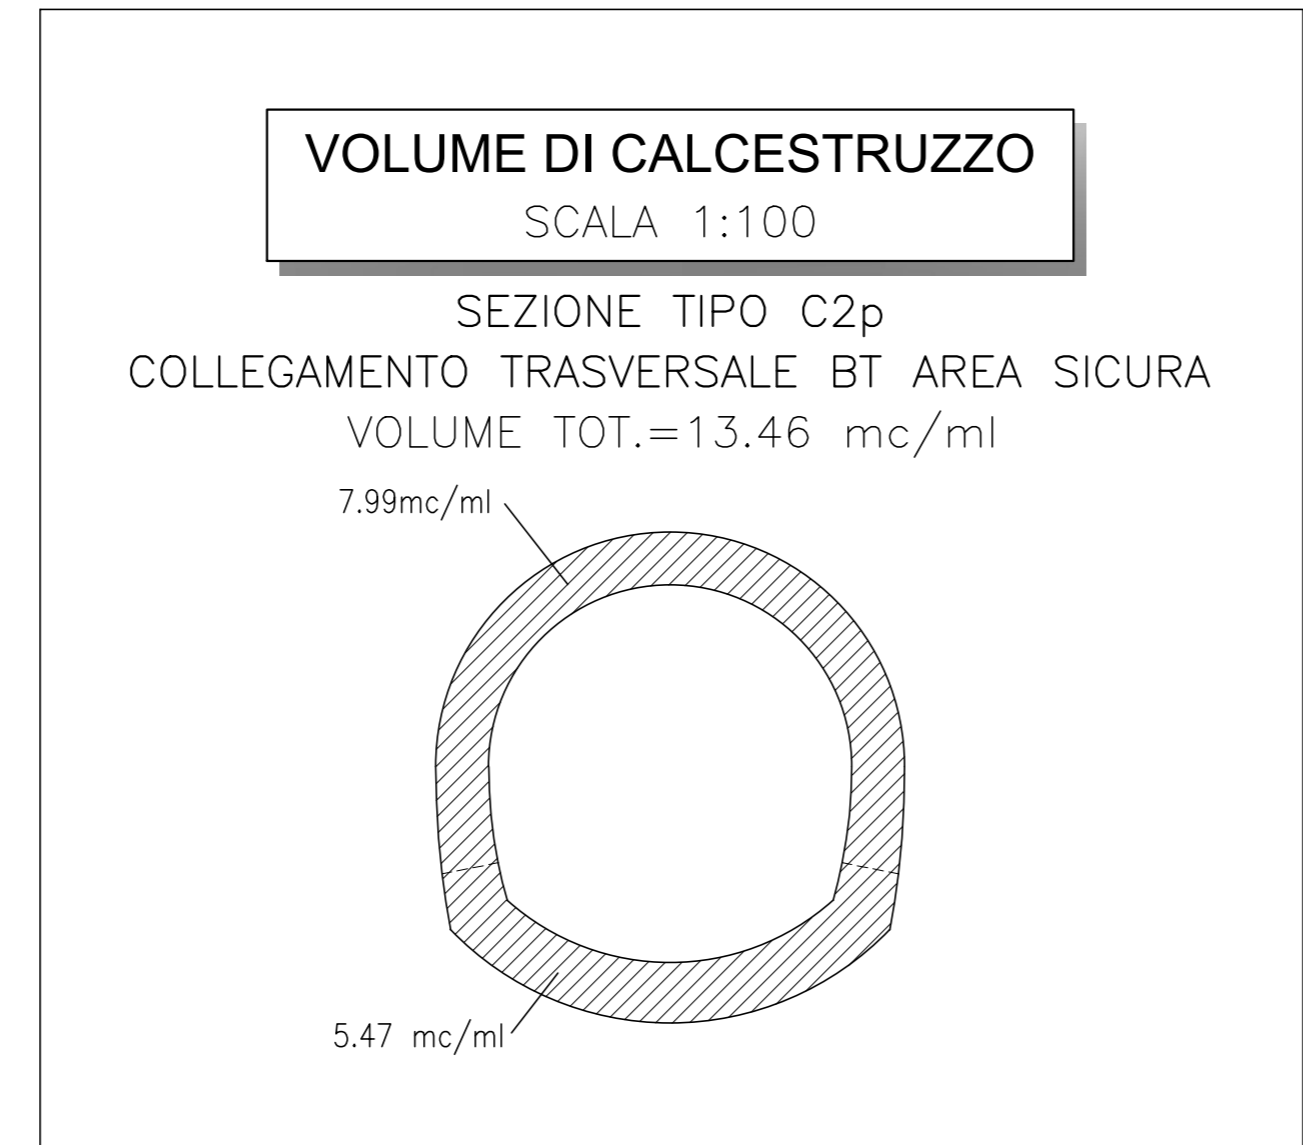

### DETTAGLIO \*1\*

SCALA 1:20  
PARTICOLARE MURETTA

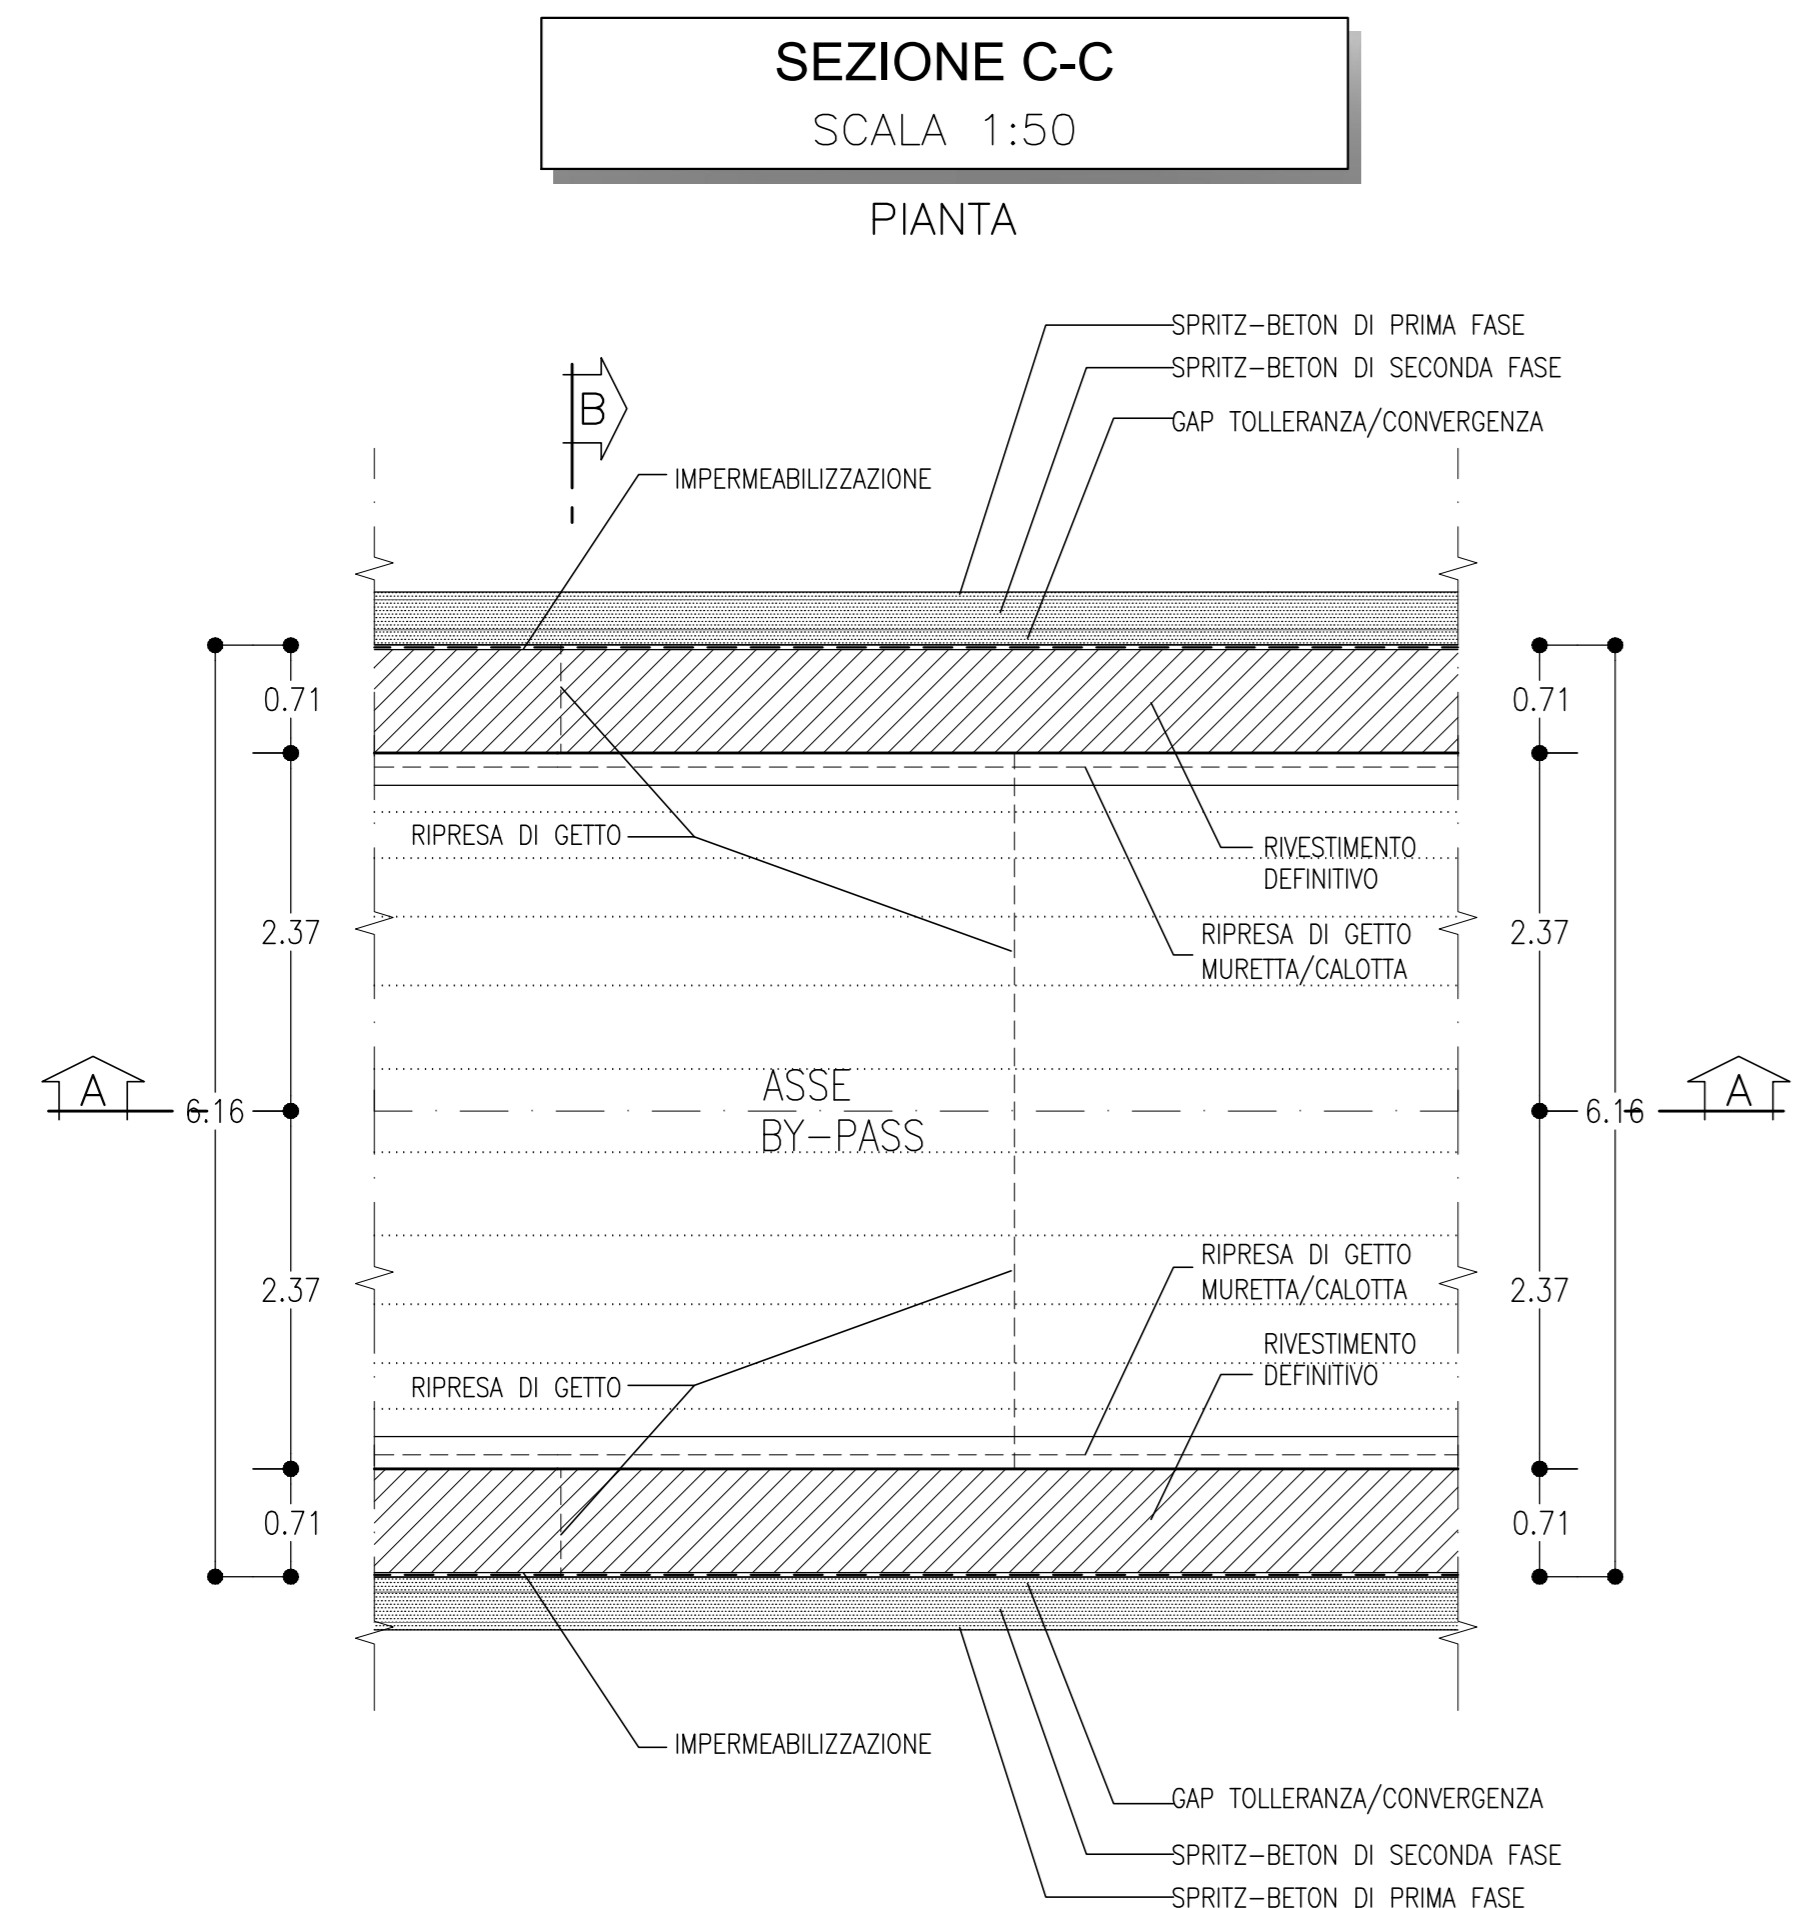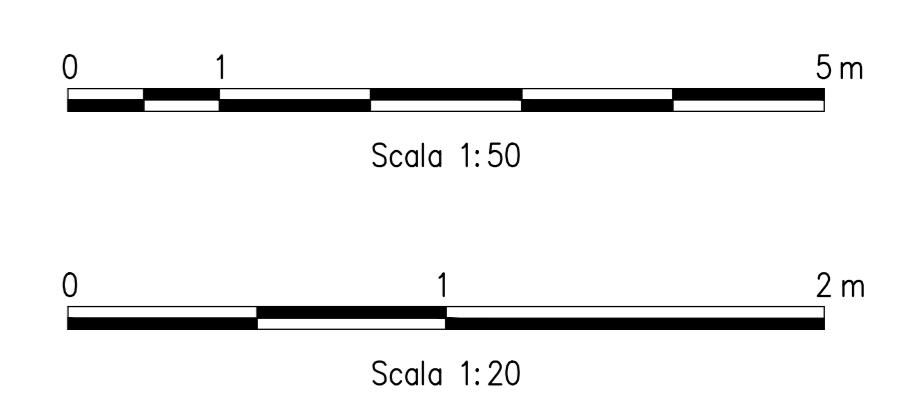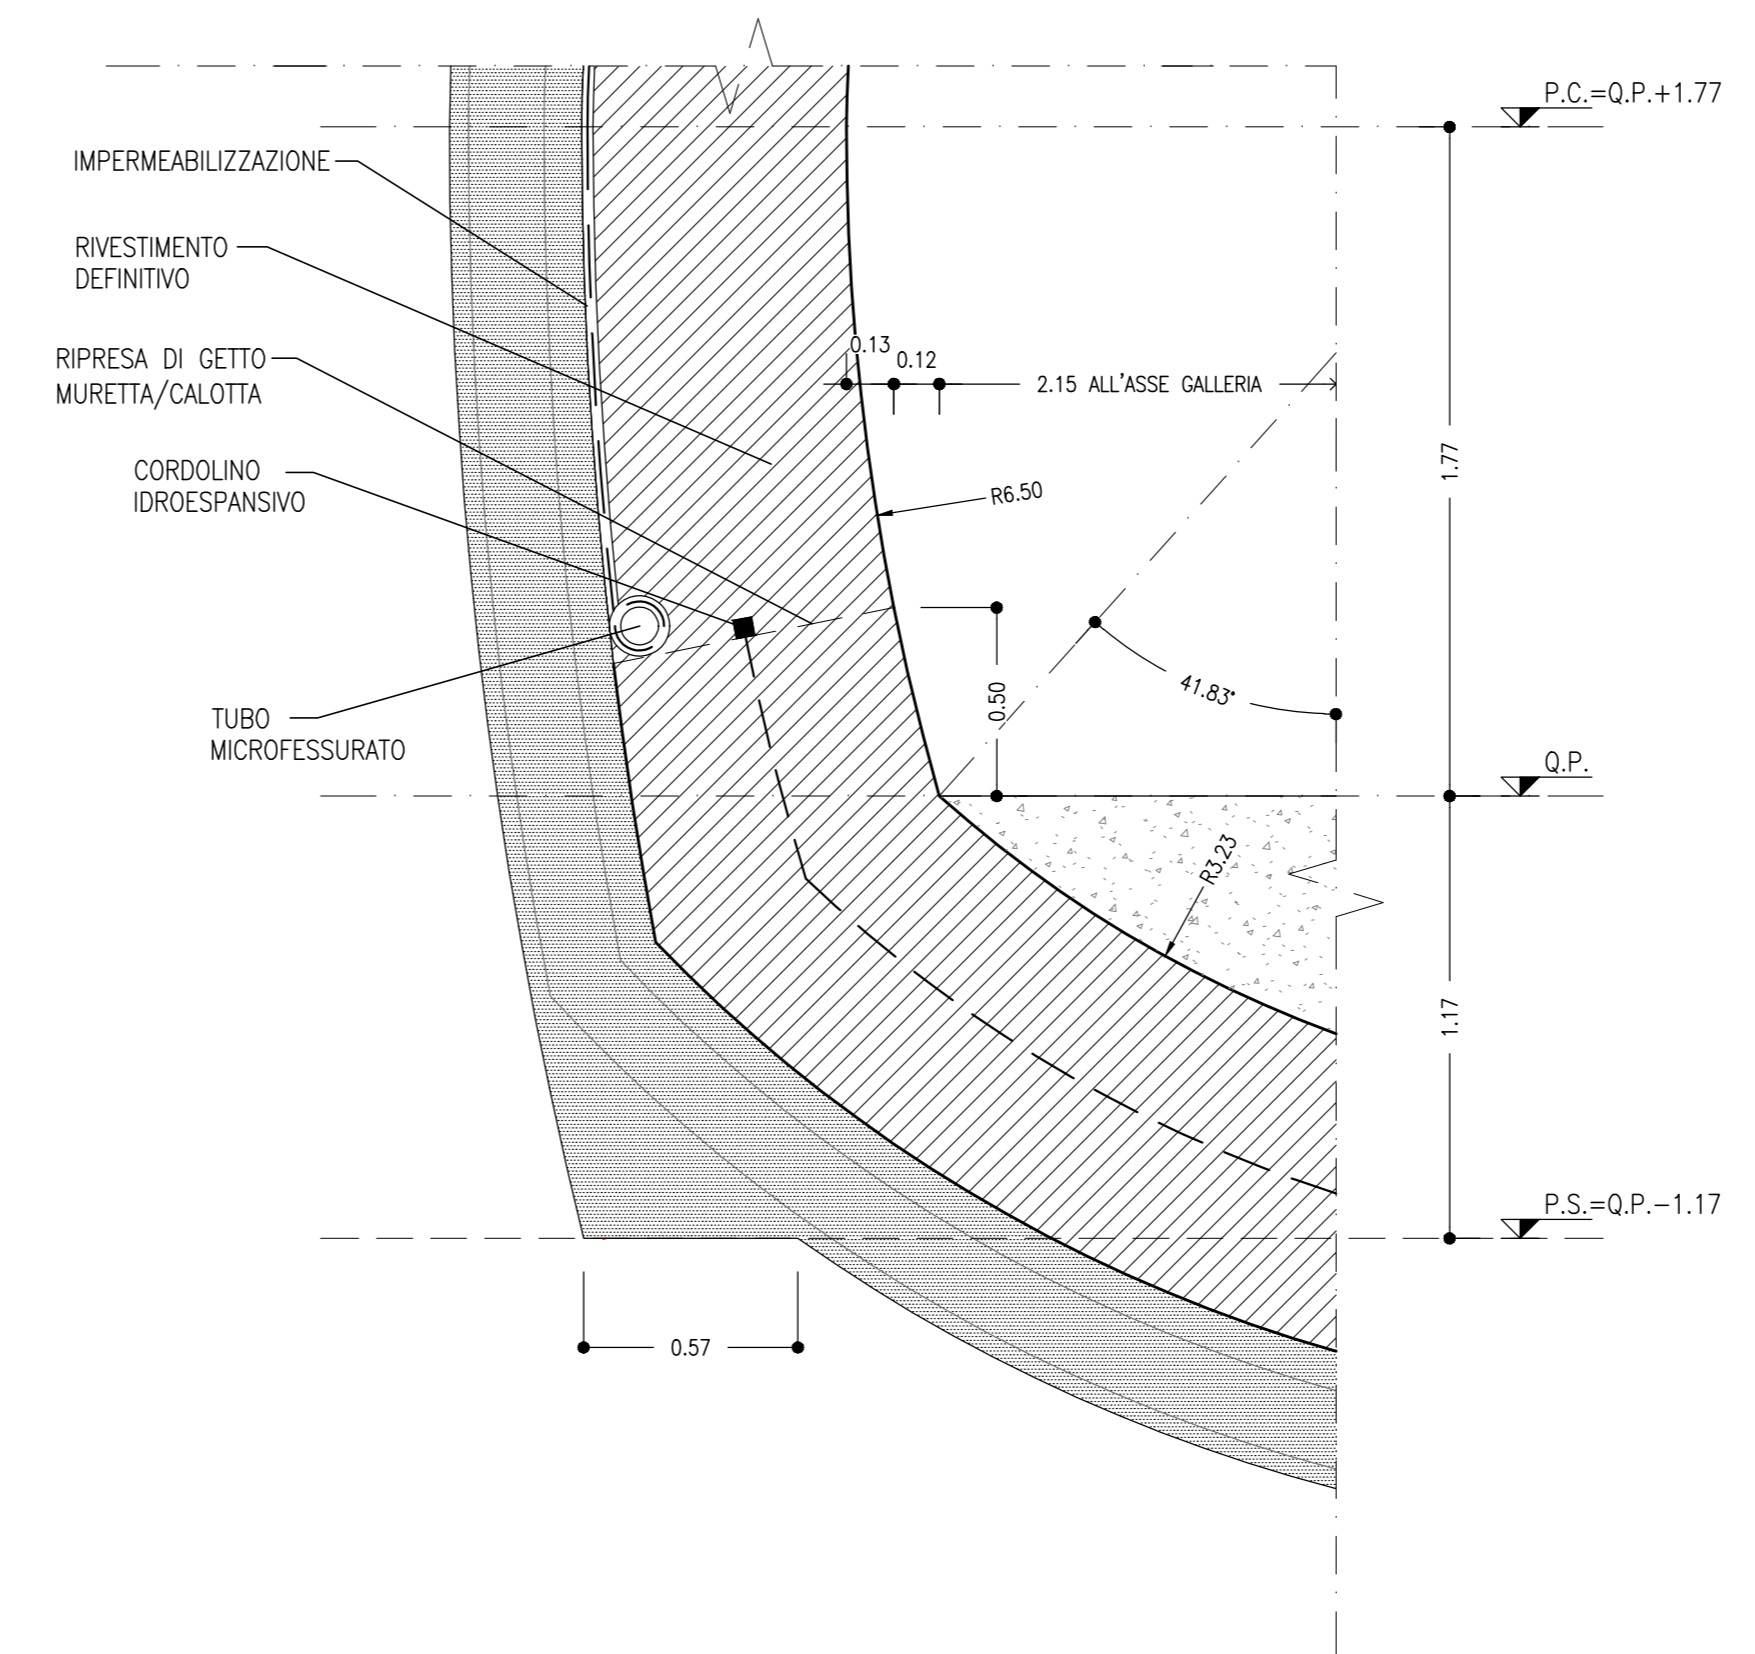

### TABELLA RIASSUNTIVA - BY-PASS BT AREA SICURA

#### SEZIONE TIPO C2p

RIVESTIMENTO DEFINITIVO	ARCO ROVESCIO E MURETTE Sp=0.80m IN CLS ARMATO (INCIDENZA 40kg/mc)
	CALOTTA Sp=0.70m IN CLS ARMATO (INCIDENZA 40kg/mc)

COMMITTENTE: **RFI** RETE FERROVIARIA ITALIANA GRUPPO FERROVIE DELLO STATO ITALIANE

DIREZIONE LAVORI: **ITALFERR** GRUPPO FERROVIE DELLO STATO ITALIANE

APPALTATORE: **HIRPINIA - ORSARA AV**

CONSORZIO: **webuild Italia**

SOCI: **PIZZAROTTI**

PROGETTAZIONE: **ROCK SOIL**

MANDATARIA: **NET**

MANDANTI: **OPINI**, **GM**, **GPF**, **RELLIOTTI-PERI**

**PROGETTO ESECUTIVO**

**ITINERARIO NAPOLI - BARI**  
**RADDOPPIO TRATTA APICE - ORSARA**  
**IL LOTTO FUNZIONALE HIRPINIA - ORSARA**  
**BY1-BY-PASS**  
**BY-PASS TECNOLOGICI - ZONA AREA DI SICUREZZA**  
**SEZIONI BT**  
Tipo C2p - Carpenteria

APPALTATORE	DIRETTORE DELLA PROGETTAZIONE	PROGETTISTA
Consorzio HIRPINIA - ORSARA AV Il Direttore Tecnico Ing. F. M. Giannocchi 08/06/2022	Il Responsabile integrazione fra le varie prestazioni specialistiche Ing. G. Casarri	<b>ROCK SOIL</b> Ing. G. Casarri

COMMESSA LOTTO FASE ENTE TIPO DOC. OPERA/DISCIPLINA PROGR. REV. SCALA:

**IF3A 02 E ZZ BB BY0100 124 B 1:50 1:20**

Rev.	Descrizione	Redatto	Data	Verificato	Data	Approvato	Data	Autorizzato Data
A	C 04.00 - Emissione 10kg	M. Augemmo	04/03/22	A. Zimballi	04/03/22	M. Gatti	04/03/22	Ing. G. Casarri
B	C 04.01 - A valle del consuntivo	M. Augemmo	04/03/22	A. Zimballi	04/03/22	M. Gatti	04/03/22	

File: IP3A02ZZBBY0100124B.dwg