




SEZIONE A-A
SCALA 1:50
PROFILO LONGITUDINALE

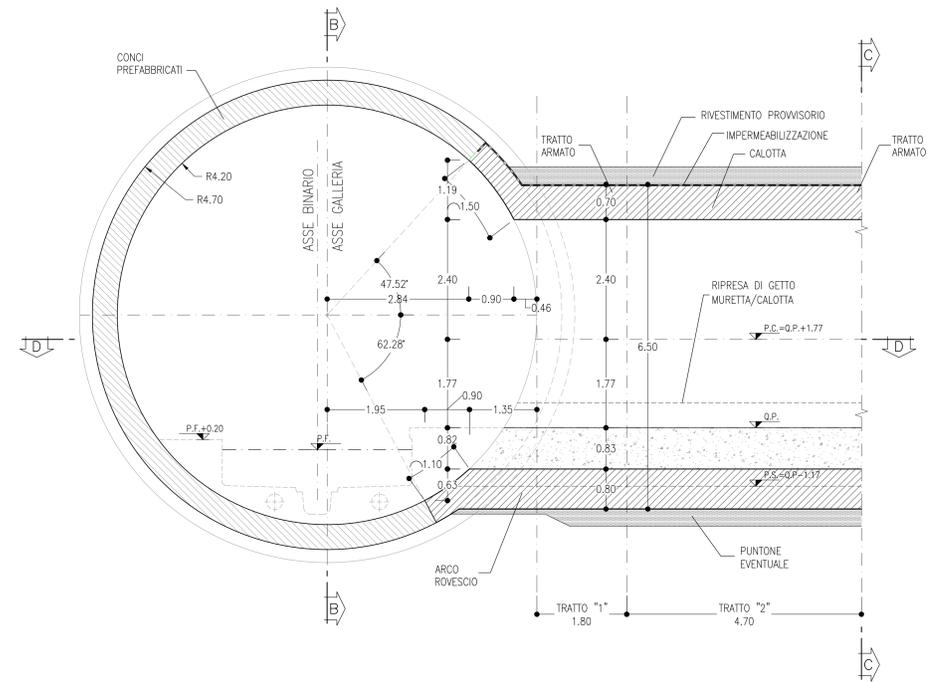


SEZIONE B-B
SCALA 1:50
SEZIONE TRASVERSALE

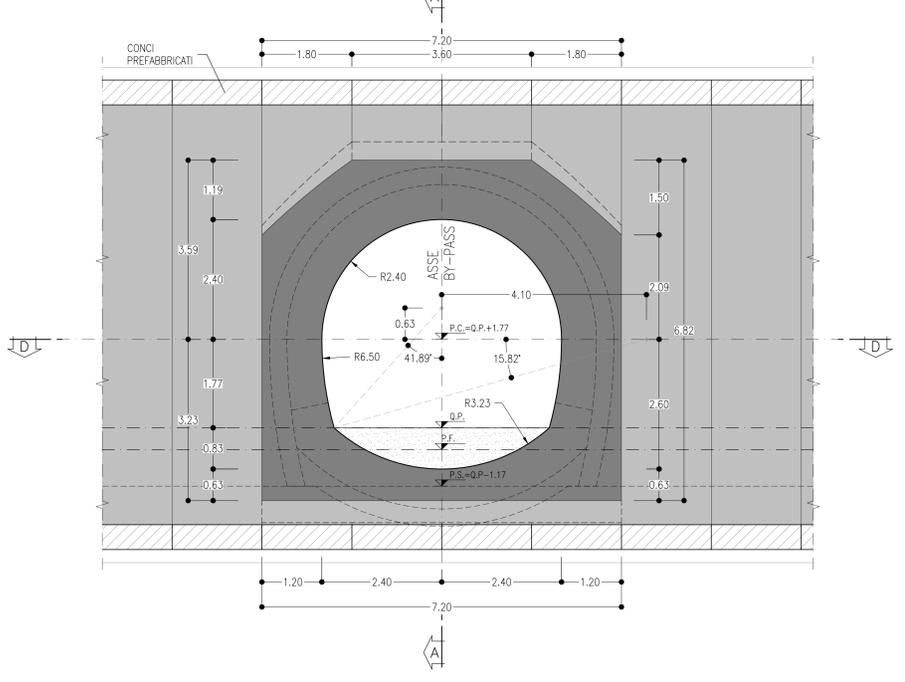


SEZIONE D-D
SCALA 1:50
PIANTA

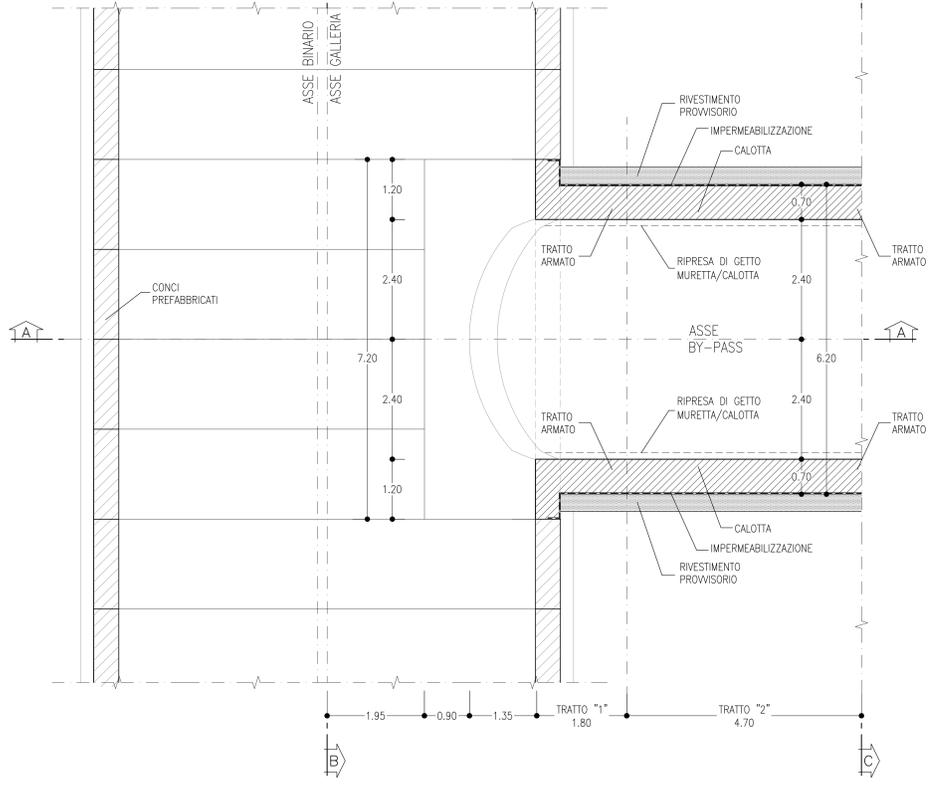

SEZIONE C-C
SCALA 1:50
SEZIONE TRASVERSALE

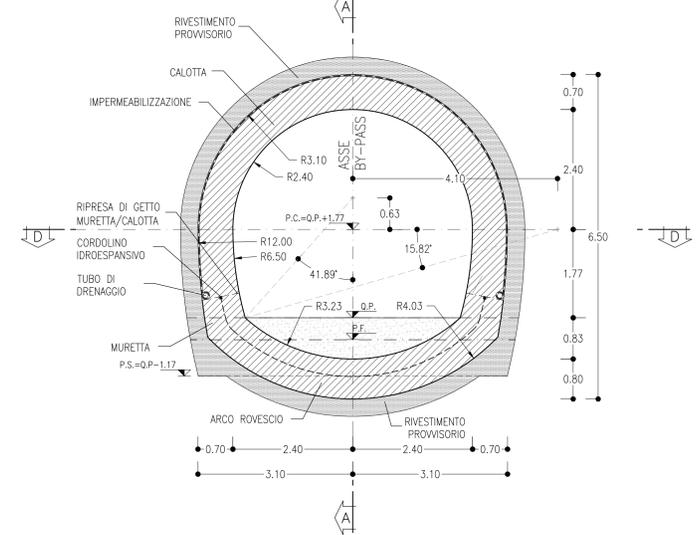

DETTAGLIO "1"
SCALA 1:20
PARTICOLARE MURETTA

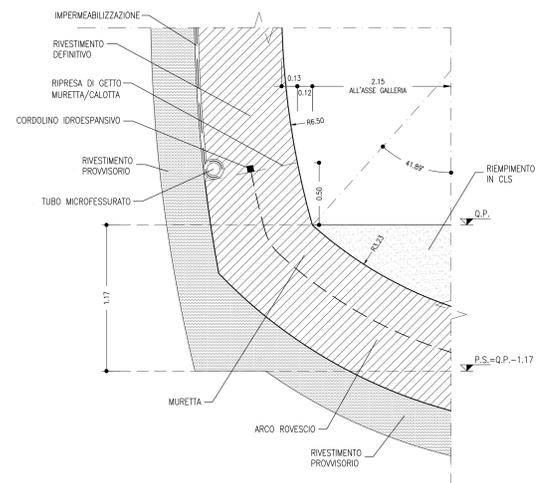

VOLUME DI CALCESTRUZZO
SCALA 1:100

SEZIONE INNESTO TIPO C
COLLEGAMENTO TRASVERSALE BT AREA SICURA
VOLUME TOT.=13.46 mc/ml


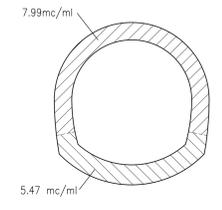


TABELLA RIASSUNTIVA - BY-PASS BT AREA SICURA SEZIONE INNESTO TIPO C

RIVESTIMENTO DEFINITIVO TRATTO "1"	ARCO ROVESCIO E MURETTE Sp=0.80m IN CLS ARMATO (INCIDENZA 70kg/mc)
	CALOTTA Sp=0.70m IN CLS ARMATO (INCIDENZA 70kg/mc)
RIVESTIMENTO DEFINITIVO TRATTO "2"	ARCO ROVESCIO E MURETTE Sp=0.80m IN CLS ARMATO (INCIDENZA 40kg/mc)
	CALOTTA Sp=0.70m IN CLS ARMATO (INCIDENZA 40kg/mc)

KEY-PLAN

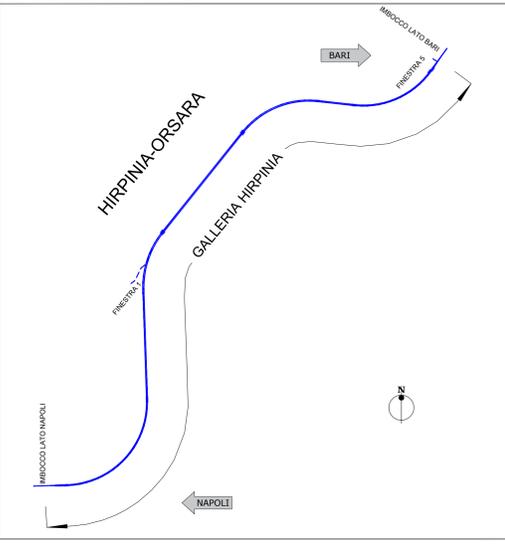

LEGENDA

- P.C.= PIANO DEI CENTRI
- Q.P.= QUOTA DI PROGETTO
- P.S.= PIANO DI SCAVO

NOTE GENERALI

- EVENTUALI DIFFERENZE TRA LE MISURE TOTALI E LE SOMMATORIE DELLE MISURE PARZIALI SONO DOVUTE AGLI ARROTONDAMENTI AUTOMATICI DI AUTOCAD
- PER LE CARATTERISTICHE DEI MATERIALI E NOTE DI CARATTERE GENERALE SI RIMANDA ALL'ELABORATO IF3A02EZZSPGN0000001
- PER LE TRATTE DI APPLICAZIONE DELLE SEZIONI TIPO SI RIMANDA AGLI ELABORATI DI PROFILO GEOTECNICO



COMMITTENTE: RFI - GRUPPO FERROVIE DELLO STATO ITALIANO

DIREZIONE LAVORI: ITALFERR - GRUPPO FERROVIE DELLO STATO ITALIANO

APPALTATORE: CONSORZIO: HIRPINIA - ORSARA AV

SOCI: webuild Italia, PIZZAROTTI

PROGETTAZIONE: MANDATARIA: ROCKSOIL S.p.A., MANDANTI: NET, OPINI, GPF, RELIEVETTI-PERI

PROGETTO ESECUTIVO

ITINERARIO NAPOLI - BARI RADDOPPIO TRATTA APICE - ORSARA II LOTTO FUNZIONALE HIRPINIA - ORSARA BY01-BY-PASS

BY-PASS TECNOLOGICI - ZONA AREA DI SICUREZZA ZONA DI INNESTO BT CON LA GALLERIA Innesto tipo C - Carpenteria

APPALTATORE Consorzio HIRPINIA - ORSARA AV Il Direttore Tecnico Ing. F. M. Giannocchi 08/06/2022	DIRETTORE DELLA PROGETTAZIONE Il Responsabile integrazione fra le varie prestazioni specialistiche Ing. G. Cassari	PROGETTISTA ROCKSOIL S.p.A. Ing. G. Cassari
--	--	---

COMMESSA LOTTO FASE ENTE TIPO DOC. OPERA/DISCIPLINA PROGR. REV. SCALA:

I|F|3|A| 0|2| E| Z| Z| B|B| B|Y|0|1|0|0| 1|2|6| B| 1:100 1:50 1:20

Rev.	Descrizione	Redatto	Data	Verificato	Data	Approvato	Data	Autorizzato Data
A	C 08.00 - Estrazione 10kg	M. Augummo	08/03/22	A. Zimballi	08/03/22	M. Gatti	08/03/22	Ing. G. Cassari
B	C 08.01 - A valle del consorzio	M. Augummo	08/03/22	A. Zimballi	08/03/22	M. Gatti	08/03/22	

File: IF3A02EZZB0100126B.dwg n. Elab.: