


**SEZIONE CONCIO D'ATTACCO**

SCALA 1:50


SEZIONE TRASVERSALE  
CARPENTERIA

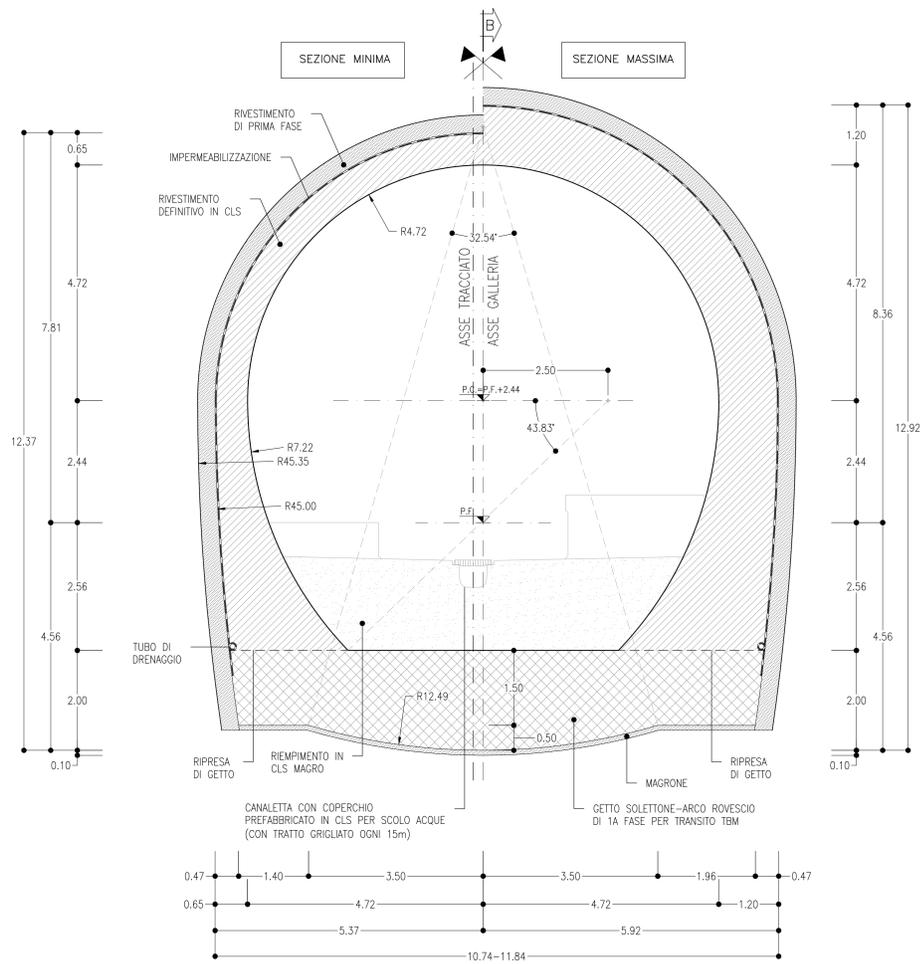

**SEZIONE B-B**


SCALA 1:50

PROFILO LONGITUDINALE

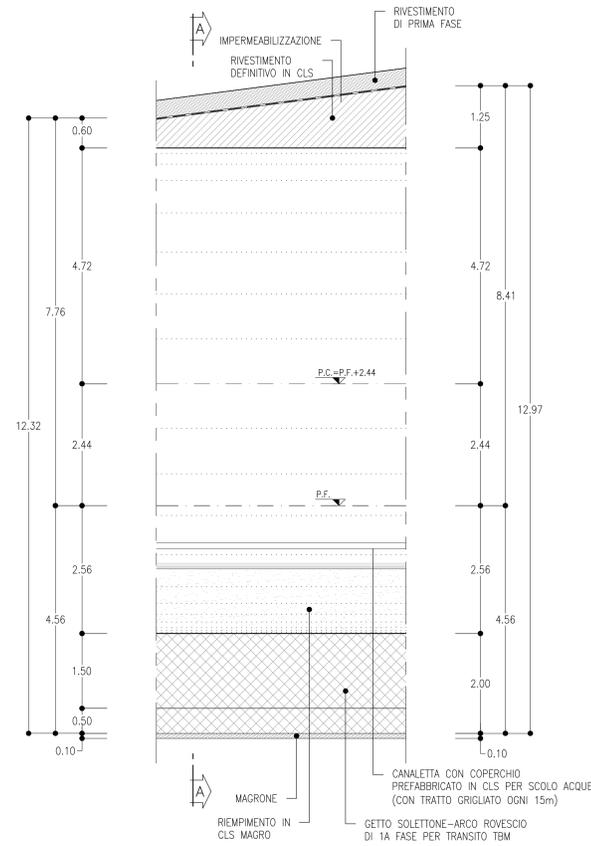


**PIANTA**

SCALA 1:50

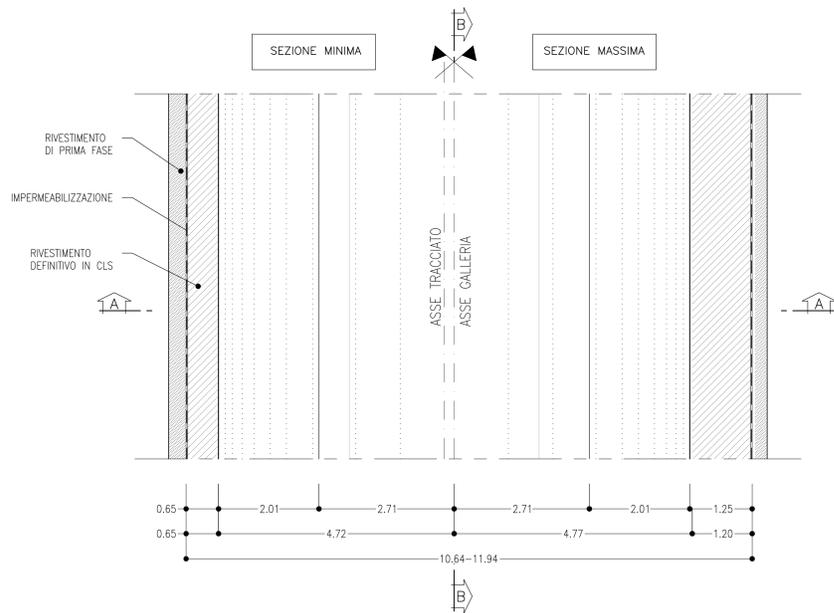

**PARTICOLARE MURETTA**

SCALA 1:50

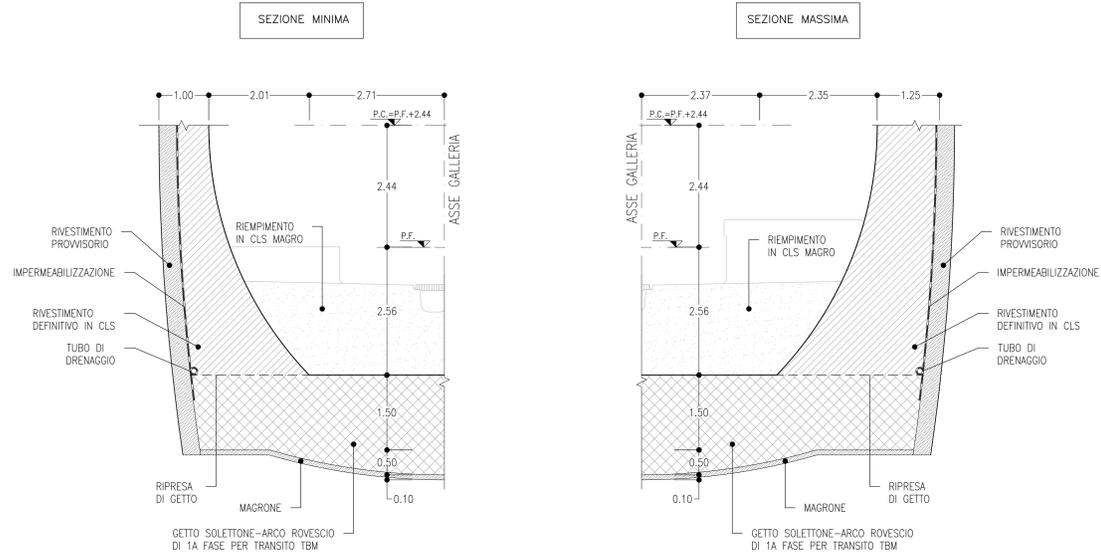

DISEGNI DI RIFERIMENTO

GN Tradizionale - Caratteristiche dei materiali - Quadro sinottico  
Fasi esecutive, scavi e consolidamenti  
Carpenteria dima e conico d'attacco  
Carpenteria centina dima  
Particolari costruttivi e impermeabilizzazione

IF3A02EZZSPN0000002  
IF3A02EZZBGA0100001  
IF3A02EZZBGA0100002  
IF3A02EZZBGA0100003  
IF3A02EZZBGA0100001

NOTE

- EVENTUALI DIFFERENZE TRA LE MISURE DI QUOTE TOTALI E LA SOMMATORIA DELLE MISURE DI QUOTE PARZIALI SONO DOVUTE AD ARROTONDAMENTI AUTOMATICI
- PER LE TRATTE DI APPLICAZIONE DELLE SEZIONI TIPO SI RIMANDA AGLI ELABORATI DI PROFILO GEOTECNICO

LEGENDA

P.C.= PIANO DEI CENTRI  
P.F.= PIANO FERRO

COMMITTENTE:



DIREZIONE LAVORI:



APPALTAZIONE:

CONSORZIO:

HIRPINIA - ORSARA AV

SOCI:



PROGETTAZIONE:

MANDATARIA:



MANDANTI:



PROGETTO ESECUTIVO

ITINERARIO NAPOLI - BARI  
RADDOPPIO TRATTA APICE - ORSARA  
II LOTTO FUNZIONALE HIRPINIA - ORSARA  
GN01 - GALLERIA NATURALE HIRPINIA  
IMBOCCO LATO BARI  
DIMA E CONCIO DI ATTACCO  
Carpenteria dima e conico di attacco

APPALTAZIONE: Consorzio HIRPINIA - ORSARA AV Ing. F. M. Diavino 03/07/2023	DIREZIONE DELLA PROGETTAZIONE: Il Responsabile integratore fra le varie prestazioni specialistiche Ing. G. Casiani	PROGETTISTA: <b>OPINI</b> Ing. M. Tarantini						
COMMESSA	LOTTO	FASE	ENTE	TIPO DOC.	OPERA/DISCIPLINA	PROGR.	REV.	SCALA:
IF3A	02	E	ZZ	BB	GA0100	002	C	1:50
Rev.	Descrizione	Redatto	Data	Verificato	Data	Approvato	Data	Autorizzato Data
A	Emissione 100 gg	S. Amadio	10/01/2023	A. Lucia	10/01/2023	M. Tarantini	10/01/2023	Ing. A. Puri
B	08/01 - A valle del consolidato	S. Vaghi	20/01/2023	A. Lucia	20/01/2023	M. Tarantini	20/01/2023	
C	08/01 - A valle del consolidato	E. Caracci	08/01/2023	M. Tarantini	08/01/2023	M. Tarantini	08/01/2023	