

INCIDENZA ARMATURE

- FONDAZIONE	SP=1,00m (INCIDENZA 80,00 Kg/mc)
- ELEVAZIONE	SP=0,4+1,36m (INCIDENZA 80,00 Kg/mc)


NOTE GENERALI

A. PER LE CARATTERISTICHE DEI MATERIALI E NOTE DI CARATTERE GENERALE SI RIMANDA AGLI ESEMPLARI DI CALCOLO
 B. EVENTUALI DIFFERENZE TRA LE MISURE TOTALI E LE SOMMATORIE DELLE MISURE PARZIALI SONO DOVUTE AGLI ARROTONDAMENTI AUTOMATICI DI AUTOCAD.
 C. LE PROIEZIONI SI RIFERISCONO AL BINARIO PARO.


LEGENDA

P.F. = PIANO DEL FERRO
 P.S. = PIANO DI SCAVO
 Q.C. = QUOTA CORDOLO
 Q.T. = QUOTA TERRENO
 P.C. = PIANO DEI CENTRI
 Q.R.I. = QUOTA DI RIFERIMENTO
 Q.P. = QUOTA PORTALE
 L.T. = LUNGHEZZA TIRANTE
 L.P.T. = LUNGHEZZA PARZIALE TIRANTE
 L.B. = LUNGHEZZA BULBO

PORTALE DI INGRESSO SEZIONE TIPO H-H SCALA 1:50

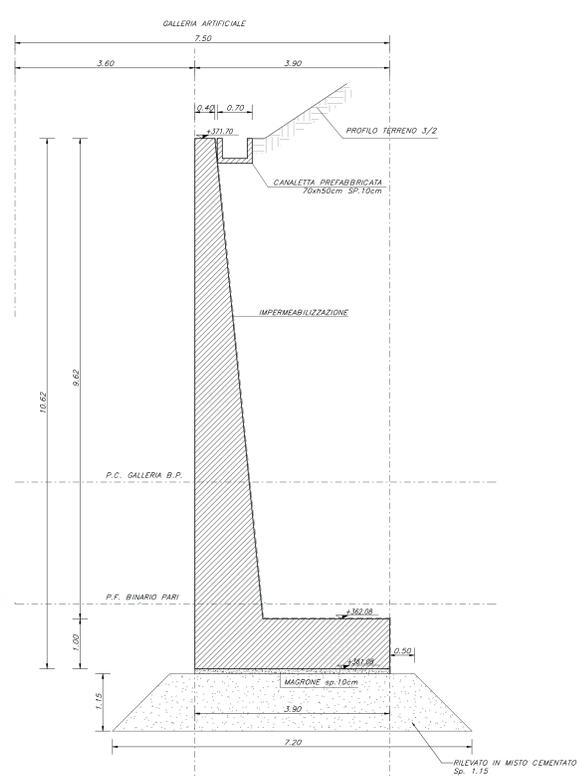

PORTALE DI INGRESSO PROSPETTO SCALA 1:50

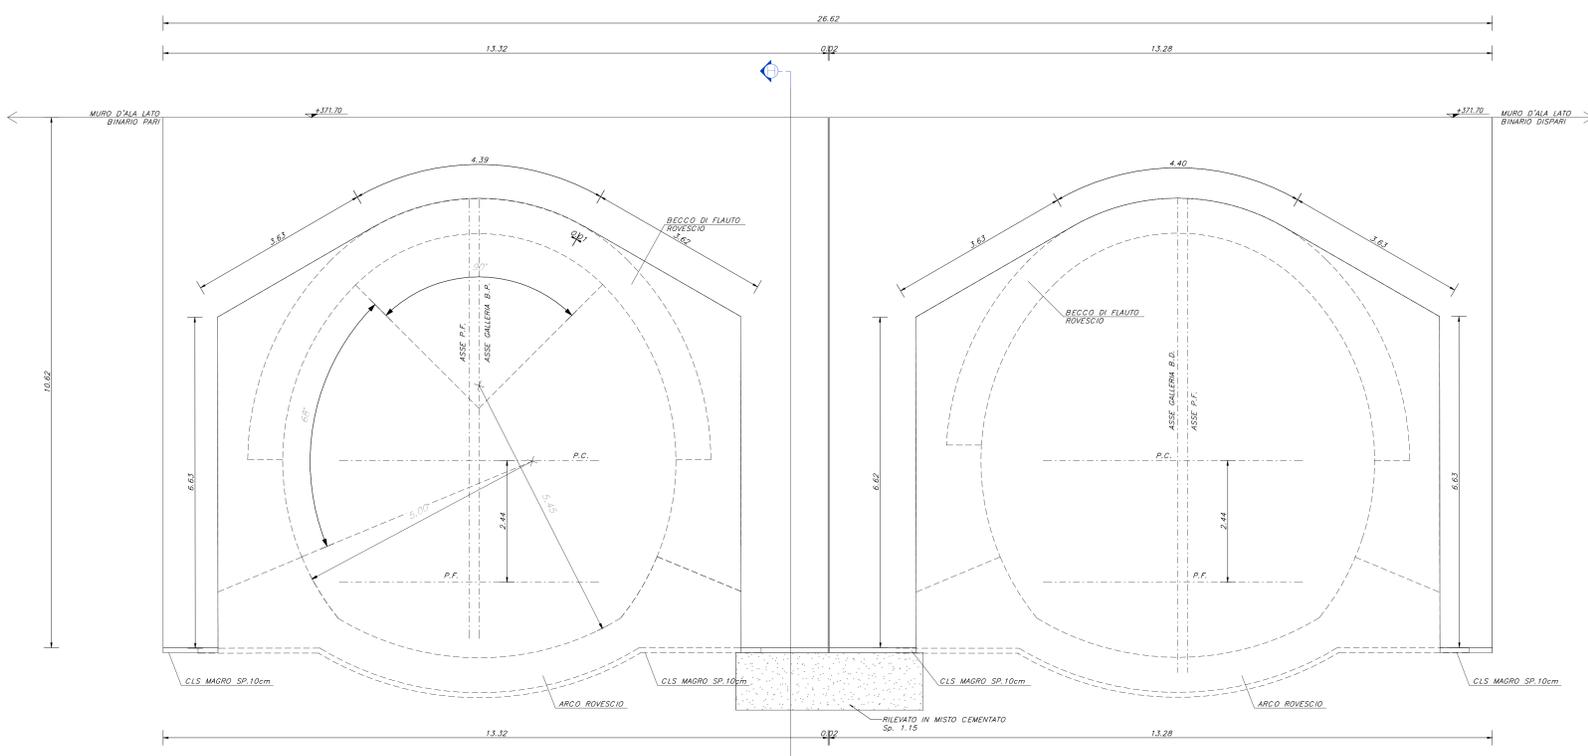

COMMITTENTE: **RFI** GRUPPO FERROVIE DELLO STATO ITALIANO

DIREZIONE LAVORI: **ITALFERR** GRUPPO FERROVIE DELLO STATO ITALIANO

APPALTATORE: **webuild Italia**

CONSORZIO: **HIRPINIA - ORSARA AV**

MANDANTI: **NET/INGENIERING**, **OPINI**, **GJF**, **ING. ELIVIO PERI**

PROGETTO ESECUTIVO

ITINERARIO NAPOLI - BARI RADDOPPIO TRATTA APICE - ORSARA II LOTTO FUNZIONALE HIRPINIA - ORSARA GN01 - GALLERIA NATURALE HIRPINIA

IMBOCCO LATO BARI
 GALLERIA ARTIFICIALE E PORTALE DI IMBOCCO
 Carpentaria portale

APPALTATORE Consorzio HIRPINIA - ORSARA AV Il Direttore Tecnico Ing. F. M. Chiaricetto 22072002	DIRETTORE DELLA PROIEZIONE Il Responsabile integrazione fra le varie prestazioni specialistiche Ing. G. Casiani	PROGETTISTA OPINI Progettista
---	---	--

COMMESSA LOTTO FASE ENTE TIPO DOC. OPERA/DISCIPLINA PROGR. REV. SCALA:

I F 3 A 0 2 E Z Z B B G A 0 1 0 0 0 0 5 B varie

Rev.	Descrizione	Redatto	Data	Verificato	Data	Approvato	Data	Autorizzato	Data
A	Emesso a 10gg	S. Vignati	10/01/2022	A. Lucia	10/01/2022	M. Tarantini	10/01/2022	Ing. A. Pelli	
B	C 08.01 - A suite del cantiere	S. Vignati	20/01/2022	A. Lucia	20/01/2022	M. Tarantini	20/01/2022		

File: IF3A02ZZBBGA01000059.pdf n. Elab. : ...