




SEZIONE A-A
scala 1:50

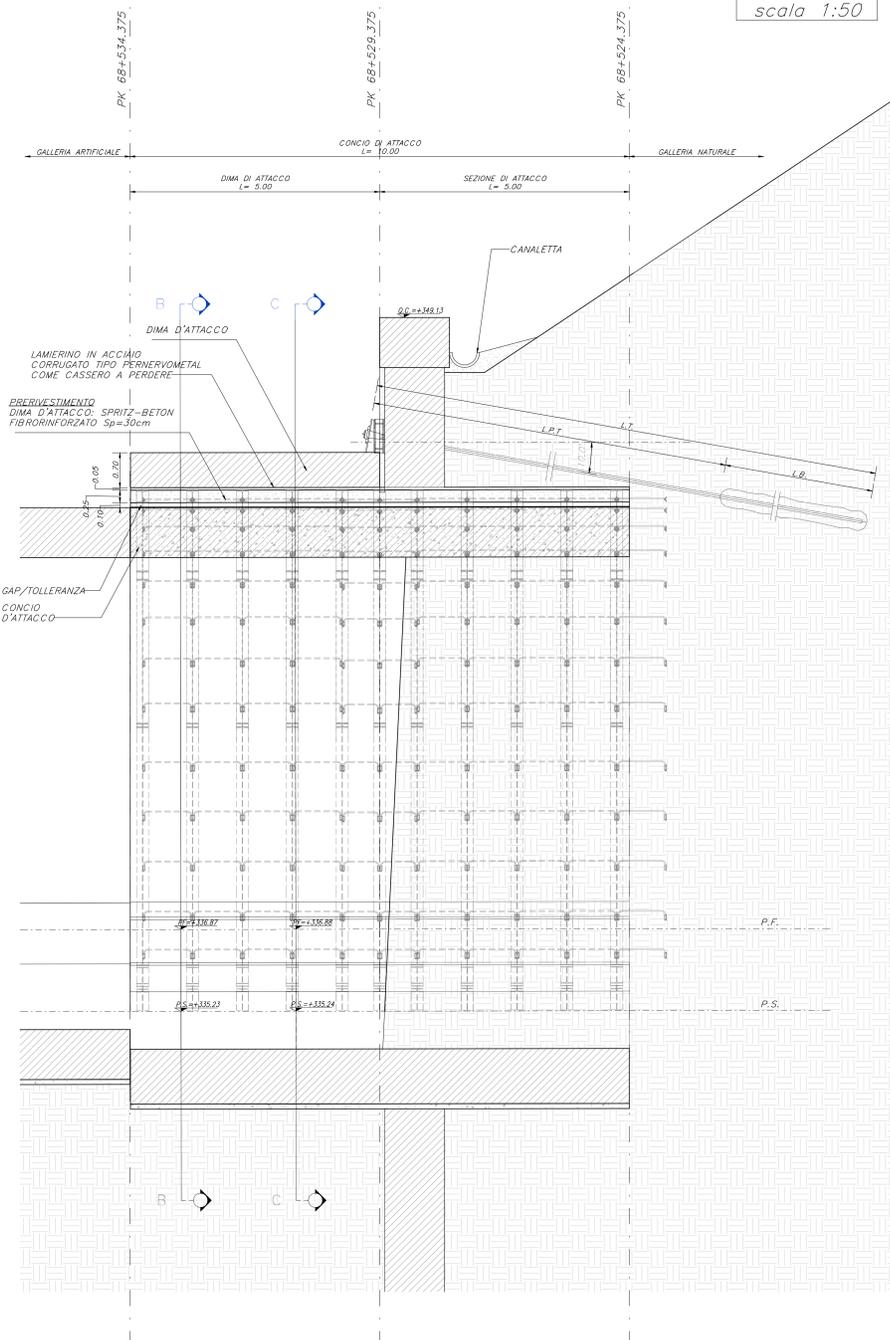


VISTA PROSPETTICA CONCIO D'ATTACCO
scala 1:100

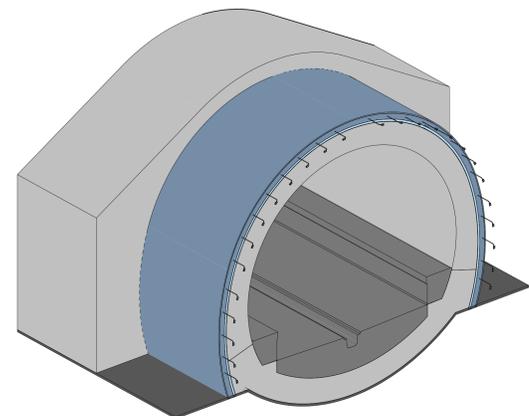

VISTA PROSPETTICA DIMA
scala 1:100

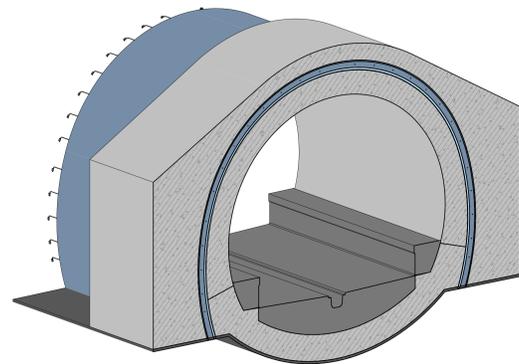

SEZIONE B-B
scala 1:50

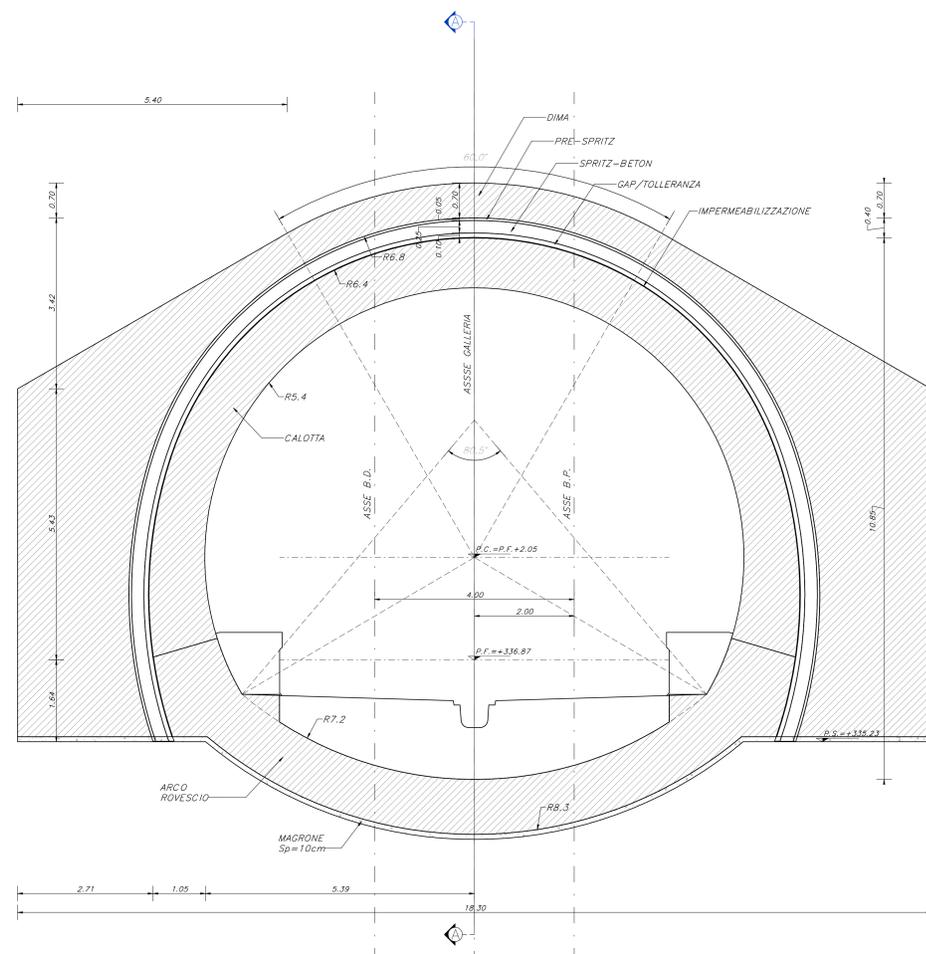

SEZIONE C-C
scala 1:50

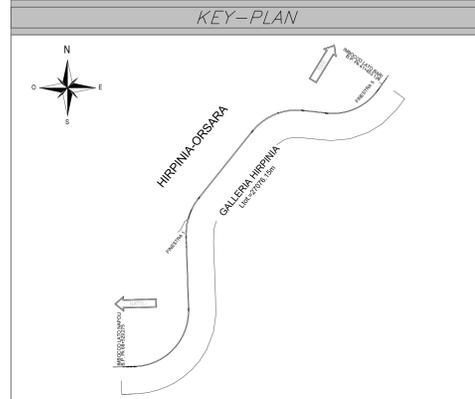
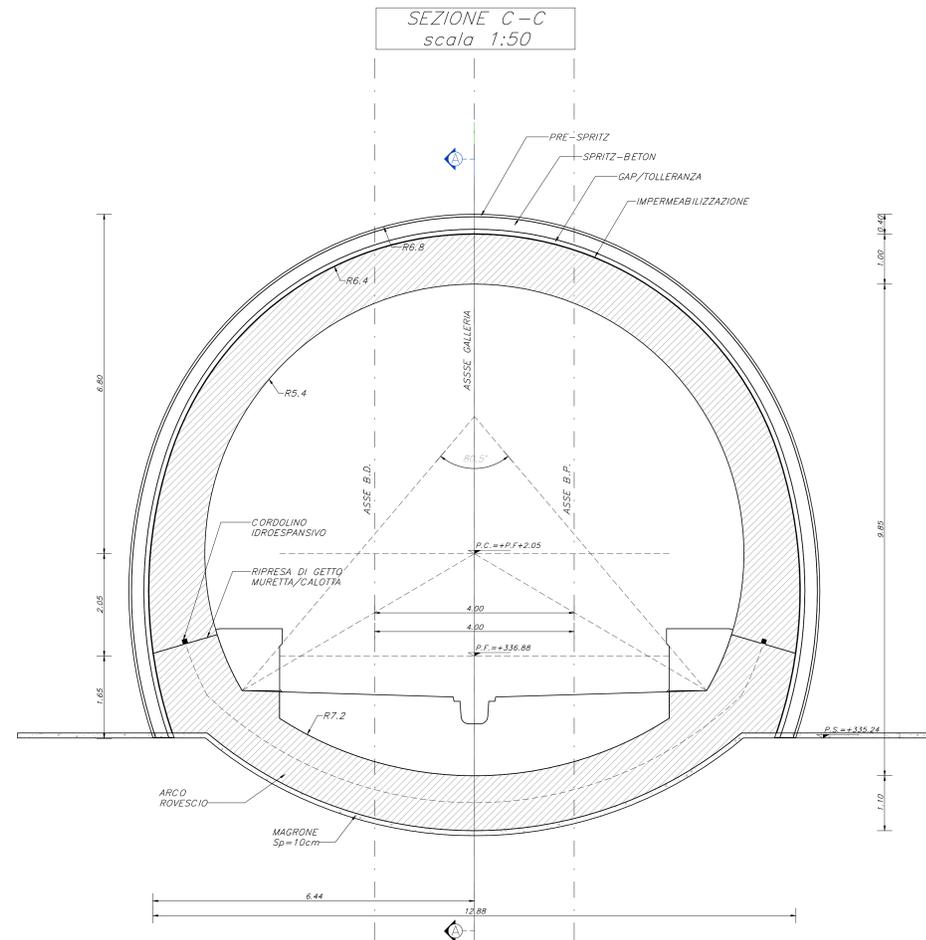


TABELLA RIASSUNTIVA - DIMA E CONCIO D'ATTACCO

RIVESTIMENTO DEFINITIVO	DIMA Sp=VAR (INCIDENZA 50 kg/mc)
	CALOTTA Sp=1.00m (INCIDENZA 90 kg/mc)
	ARCO ROVESCIO E MURETTE Sp=1.10m (INCIDENZA 95 kg/mc)

NOTE GENERALI

- A. PER LE CARATTERISTICHE DEI MATERIALI E NOTE DI CARATTERE GENERALE SI RIMANDA AGLI ELABORATI DI CALCOLO.
- B. EVENTUALI DIFFERENZE TRA LE MISURE TOTALI E LE SOMMATORIE DELLE MISURE PARZIALI SONO DOVUTE AGLI ARROTONDAMENTI AUTOMATICI DI REVVI.
- C. LE PROGRESSIVE SI RIFERISCONO AL BINARIO PARI.

LEGENDA

- P.F. = PIANO DEL FERRO
- P.S. = PIANO DI SCAVO
- Q.C. = QUOTA CORDOLO
- Q.T. = QUOTA TERRENO
- P.C. = PIANO DEI CENTRI
- Q.R.V. = QUOTA DI RIFERIMENTO
- Q.P. = QUOTA PORTALE
- L.T. = LUNGHEZZA TIRANTE
- L.P.T. = LUNGHEZZA PARZIALE TIRANTE
- L.B. = LUNGHEZZA BULBO

COMMITTENTE: **RFI** GRUPPO FERROVIARIO ITALIANO

DIREZIONE LAVORI: **ITALFERR** GRUPPO FERROVIARIO ITALIANO

APPALTATORE: CONSORZIO **HIRPINIA - ORSARA AV**

SOCI: **webuild Italia**, **PIZZAROTTI**

PROGETTAZIONE: MANDATARIA: **ROKSOUL**, **NETENGINEERING**, **OPINI**, **G.F.**

PROGETTO ESECUTIVO

ITINERARIO NAPOLI - BARI
RADDOPPIO TRATTA APICE - ORSARA
IL LOTTO FUNZIONALE HIRPINIA - ORSARA
GN01 - GALLERIA NATURALE HIRPINIA

IMBOCCO LATO NAPOLI
DIMA E CONCIO D'ATTACCO
Carpenteria Dima e concio di attacco

APPALTATORE: Consorzio HIRPINIA - ORSARA AV
Il Direttore Tecnico
Ing. F. M. Garavito
01/02/2022

DIRETTORE DELLA PROGETTAZIONE
Il Responsabile integratore fra le varie prestazioni specialistiche
Ing. G. Casiani
01/02/2022

PROGETTISTA: **OPINI**
Ing. M. Tanzi

COMMESSA LOTTO FASE ENTE TIPO DOC. OPERA/DISCIPLINA Progr. REV. SCALA:

I F 3 A 0 2 E Z Z B B G A 0 2 0 0 0 0 2 B 1:50

Rev.	Descrizione	Redatto	Data	Verificato	Data	Approvato	Data	Autorizzato	Data
A	Emissione a 10gg	S. Vignati	01/02/2022	A. Lucia	01/02/2022	M. Tanzi	01/02/2022	Ing. A. Pelli	
B	C 08.01 - A sala del cantiere	S. Vignati	01/02/2022	A. Lucia	01/02/2022	M. Tanzi	01/02/2022		

File: IF3A02EZZBBGA02000028.pdf n. Elab. : ...