




PIANTA P.C.
SCALA 1:50

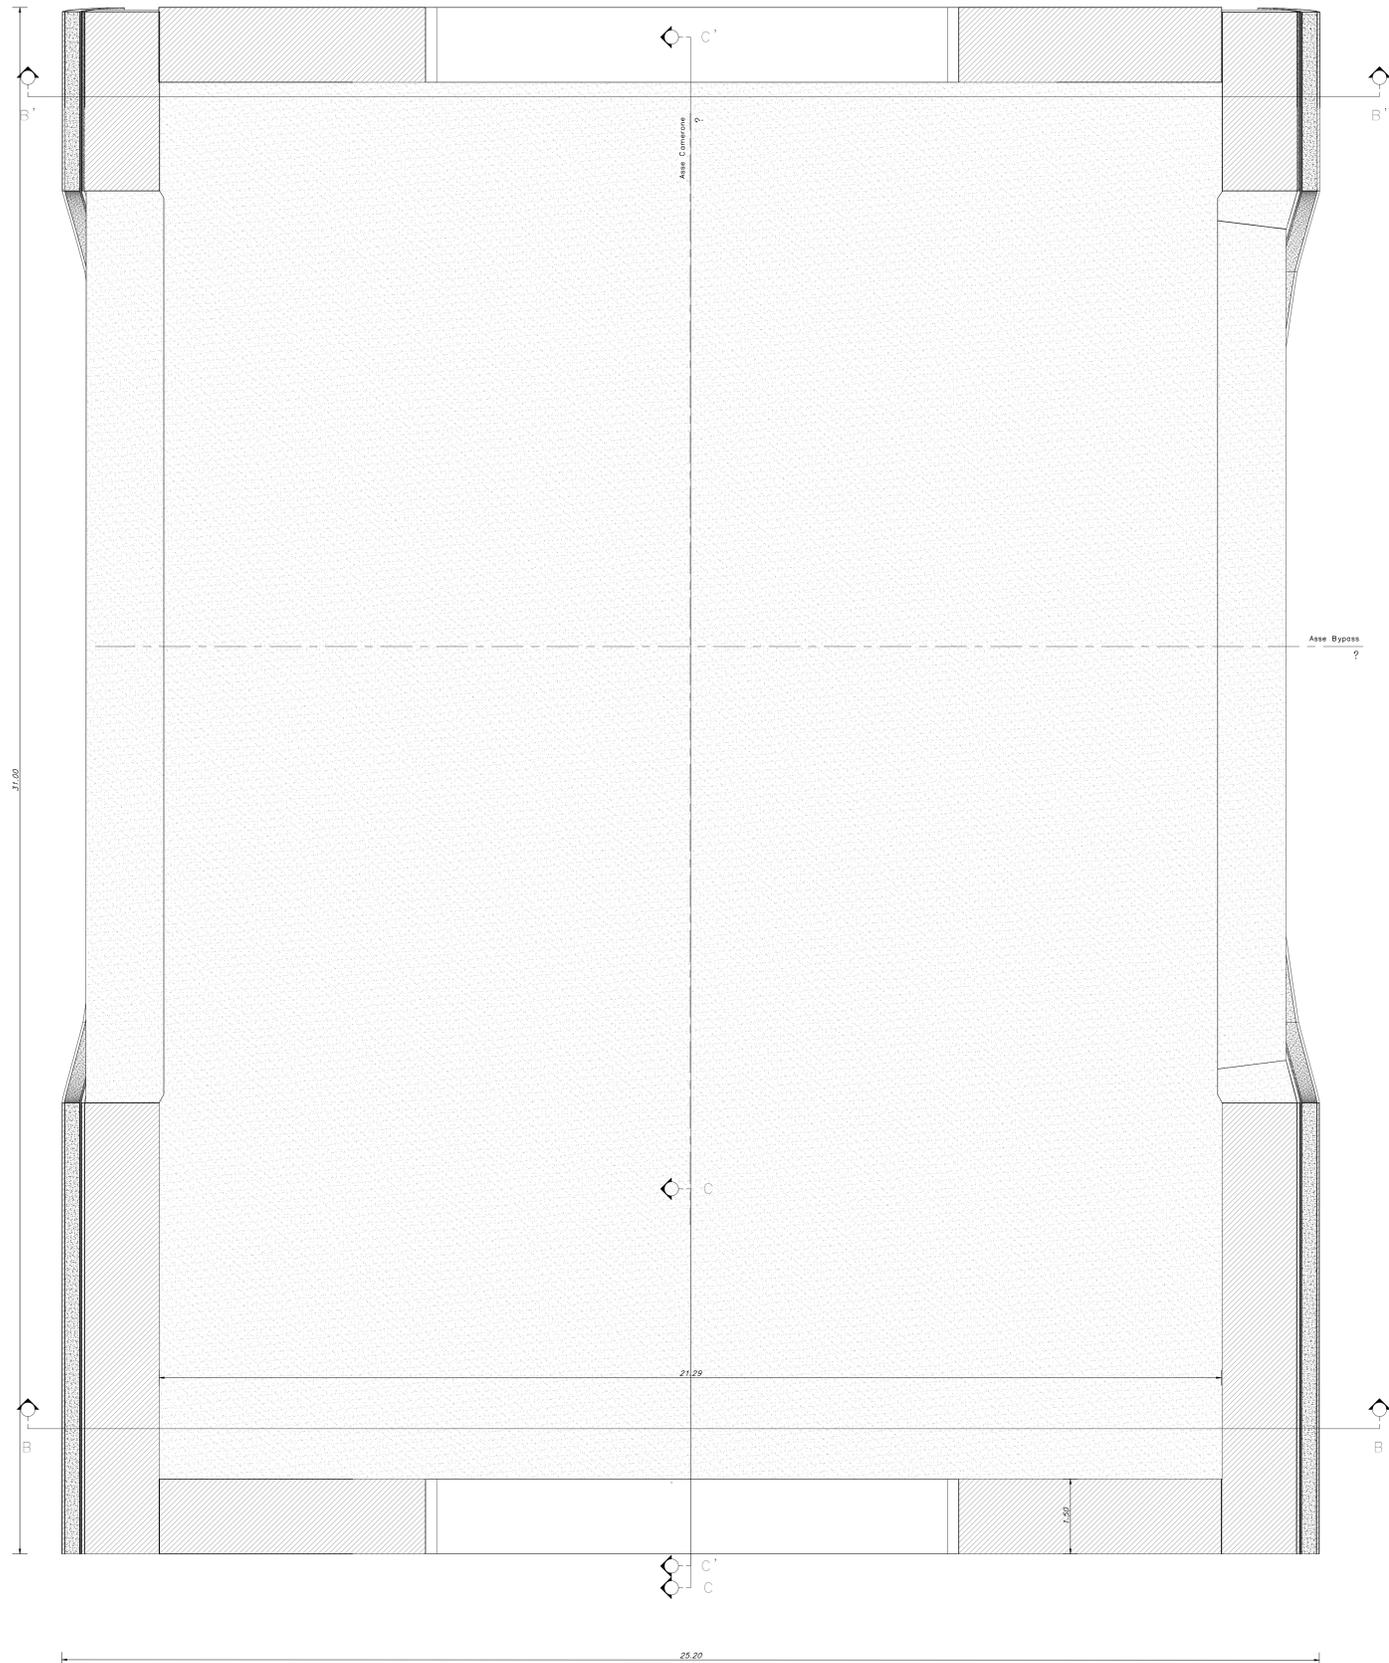

STRALCIO 3D MODELLO INFORMATIVO
SCALA 1:200

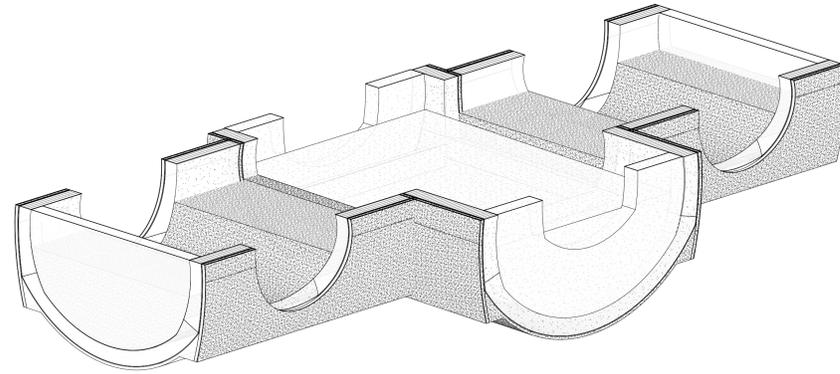

KEY-PLAN

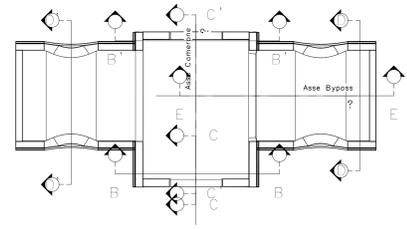

INCIDENZA ARMATURE	
- CALOTTA CAMERONE	140 Kg/mc
- ARCO ROVESCIO CAMERONE	120 Kg/mc
- CALOTTA BYPASS	125 Kg/mc
- ARCO ROVESCIO BYPASS	140 Kg/mc
- PARETI VERTICALI SPESSORE 150cm	180 Kg/mc
- PARETI VERTICALI SPESSORE 130cm	290 Kg/mc

NOTE GENERALI

- A. PER LE CARATTERISTICHE DEI MATERIALI E NOTE DI CARATTERE GENERALE SI RIMANDA AGLI ELABORATI DI CALCOLO.
B. EVENTUALI DIFFERENZE TRA LE MISURE TOTALI E LE SOMMATORIE DELLE MISURE PARZIALI SONO DOVUTE AGLI ARROTONDAMENTI AUTOMATICI DI REVIT.

DISEGNI DI RIFERIMENTO

GN TRADIZIONALE - CARATTERISTICHE DEI MATERIALI - QUADRO SINOTTICO IF302ZZSPN0000002C

LEGENDA

- P.S= PIANO DI SCAVO
P.C= PIANO DEI CENTRI
Q.P.= QUOTA PORTALE
P.F.= PIANO DEL FERRO

COMMITTENTE:
RFI
INTELE FERROVIARIA ITALIANA
GRUPPO FERROVIE DELLO STATO ITALIANE

DIREZIONE LAVORI:
ITALFERR
GRUPPO FERROVIE DELLO STATO ITALIANE

APPALTATORE:
HIRPINIA - ORSARA AV
CONSORZIO:
SOCI:
webuild Italia **PIZZAROTTI**
SINCE 1910

PROGETTAZIONE:
MANDATARIA:
ROKSOIL S.p.A. **NETENGINEERING** **OPINI** **GM** **GPF** **ELATTEFER**
MANDANTI:

PROGETTO ESECUTIVO
ITINERARIO NAPOLI - BARI
RADDOPPIO TRATTA APICE - ORSARA
IL LOTTO FUNZIONALE HIRPINIA - ORSARA
GN02 - USCITA/ACCESSO DI EMERGENZA CARRABILE
CAMERONE SMONTAGGIO TBM
FASI ESECUTIVE
Carpenterie rivestimento definitivo gallerie camerone-by pass 3/6

APPALTATORE	DIRETTORE DELLA PROGETTAZIONE	PROGETTISTA
Consorzio HIRPINIA - ORSARA AV Il Direttore Tecnico Ing. F. M. Ciavarella 14/02/2023	Il Responsabile integrazione fra le varie prestazioni specialistiche Ing. G. Cassani	OPINI Ing. M. Tanzi

COMMESSA	LOTTO	FASE	ENTE	TIPO DOC.	OPERA/DISCIPLINA	PROGR.	REV.	SCALA:
IF3A	02	E	ZZ	BB	GN0230	014	B	

Rev.	Descrizione	Redatto	Data	Verificato	Data	Approvato	Data	Autorizzato	Data
A	Emissione a 100 gg	S. Vagnoli	08/03/23	A. Lucifora	08/03/23	M. Tanzi	08/03/23	Ing. A. Pelli	
B	008/04 - A valle del cronometro	S. Vagnoli	14/03/23	M. Trezzi	14/03/23	M. Tanzi	14/03/23		14/03/23