



SEZIONE B-B
Scala 1:50

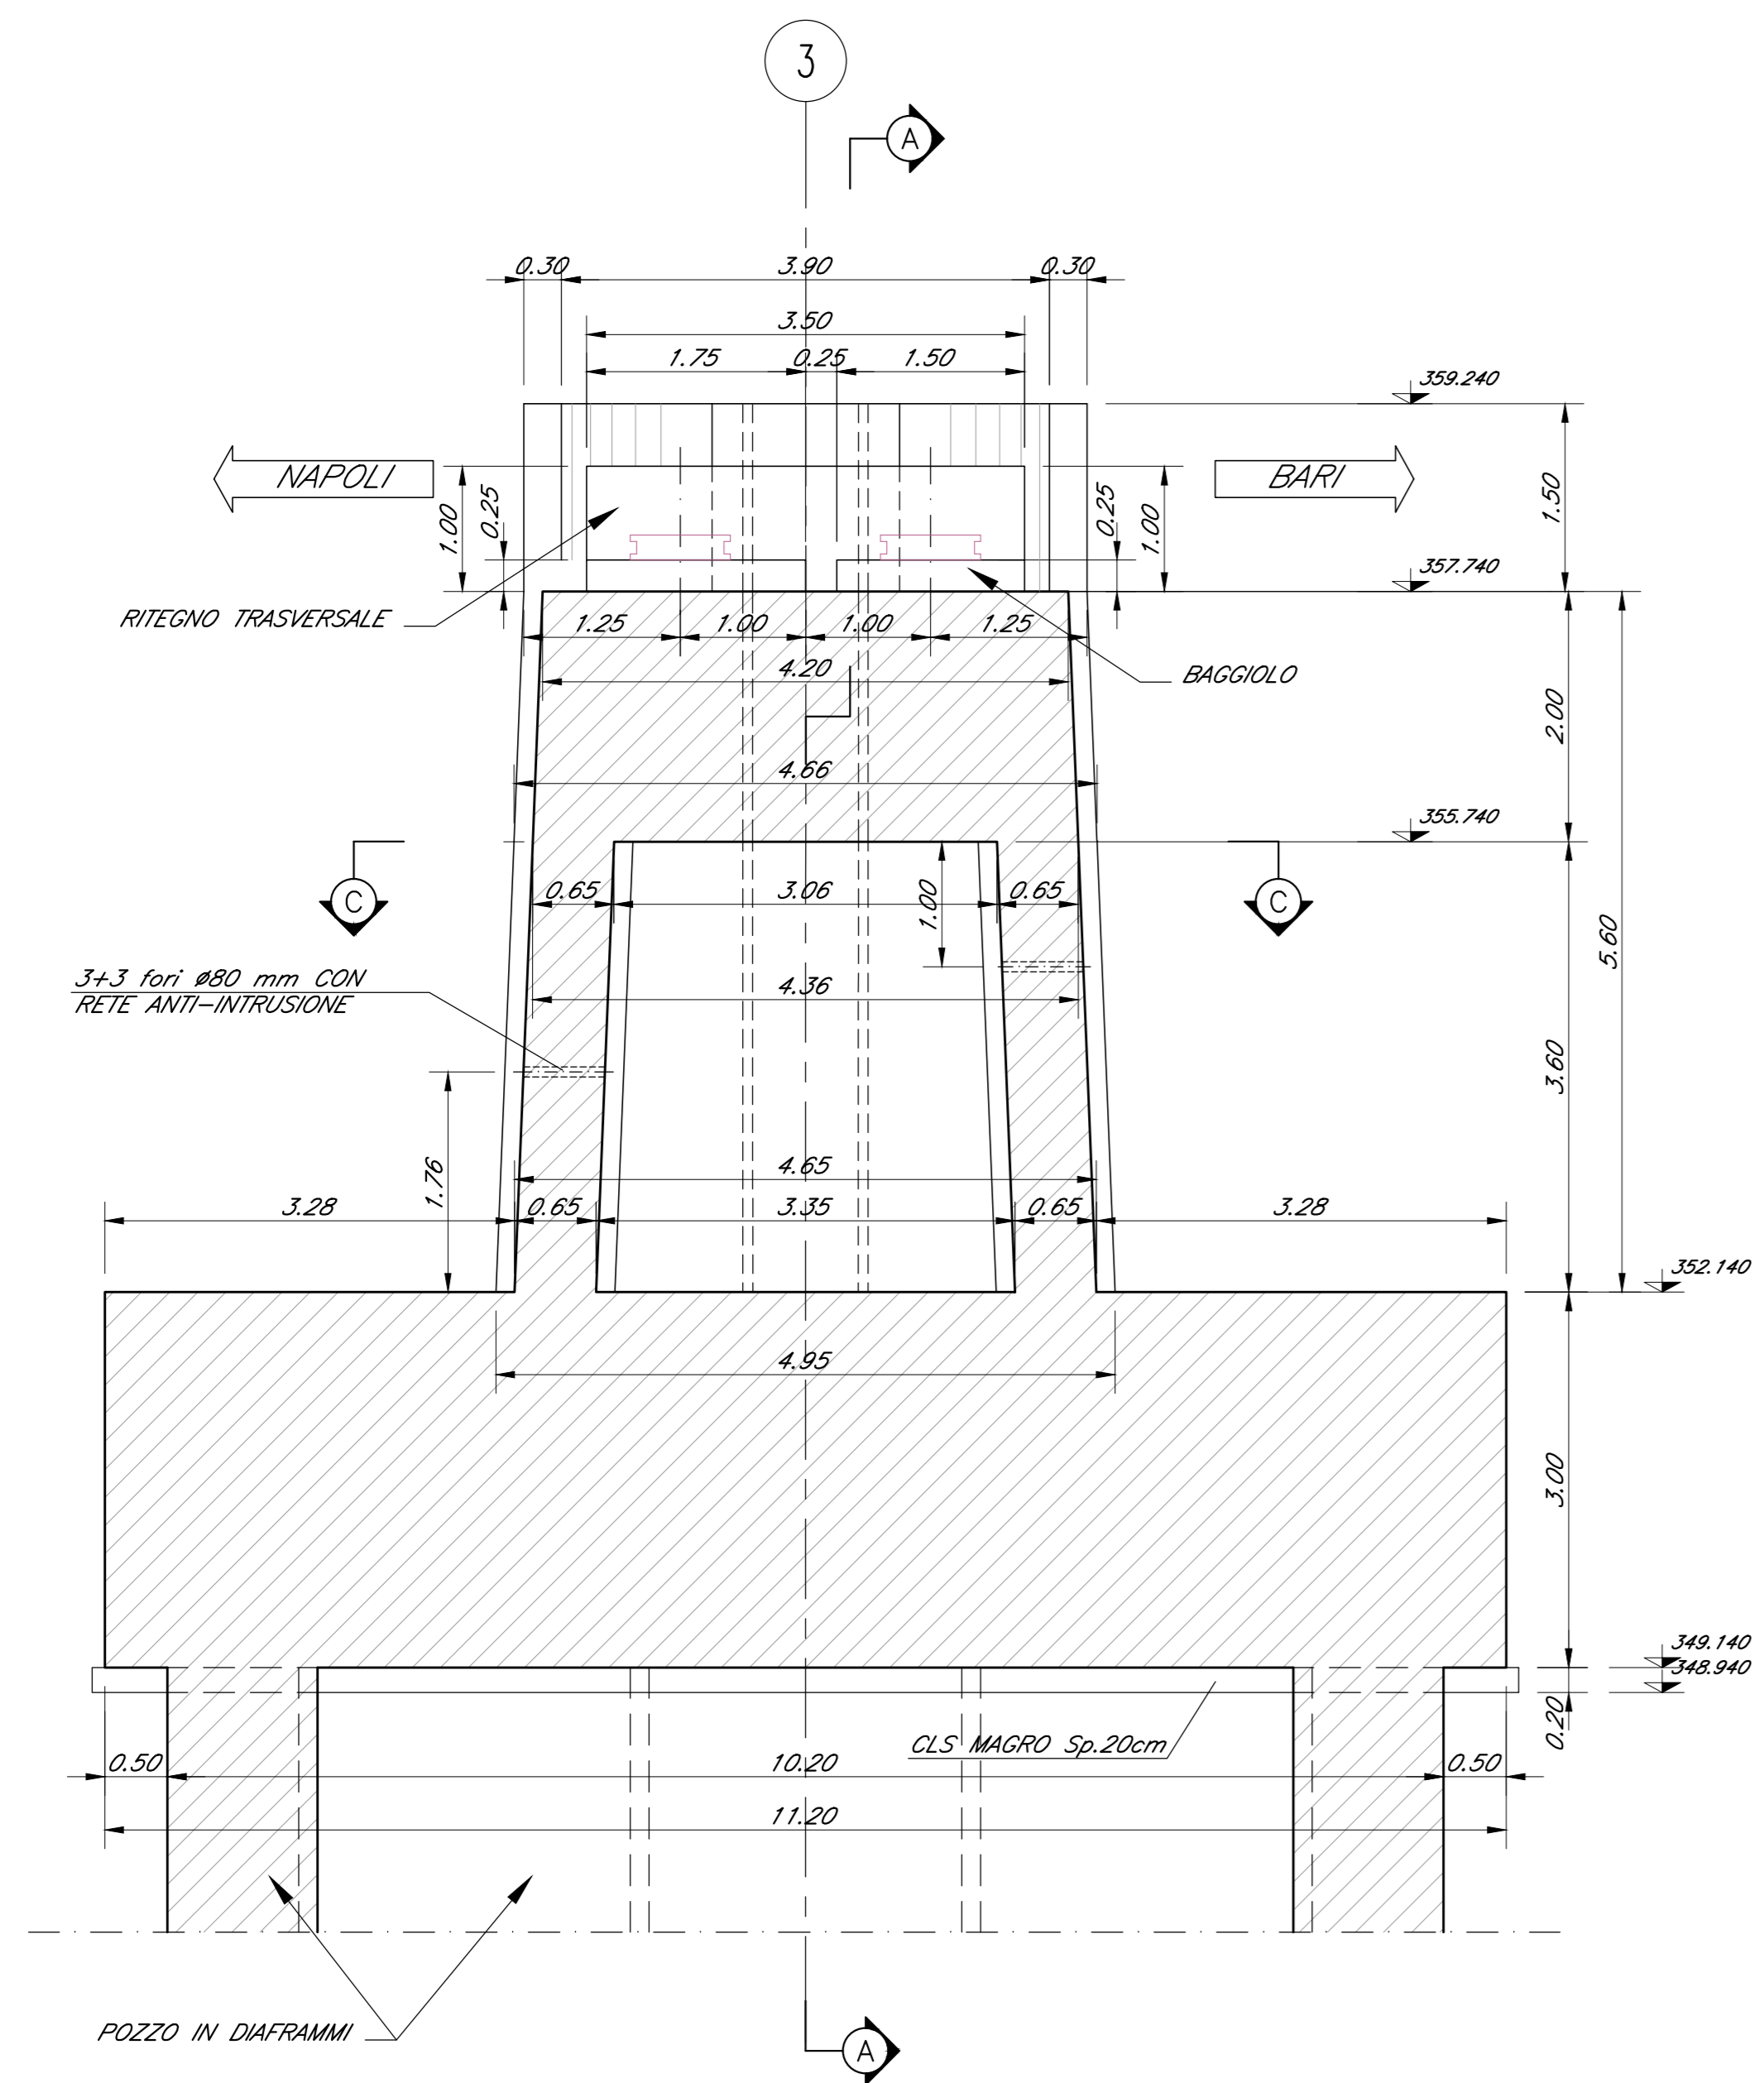

SEZIONE A-A
Scala 1:50

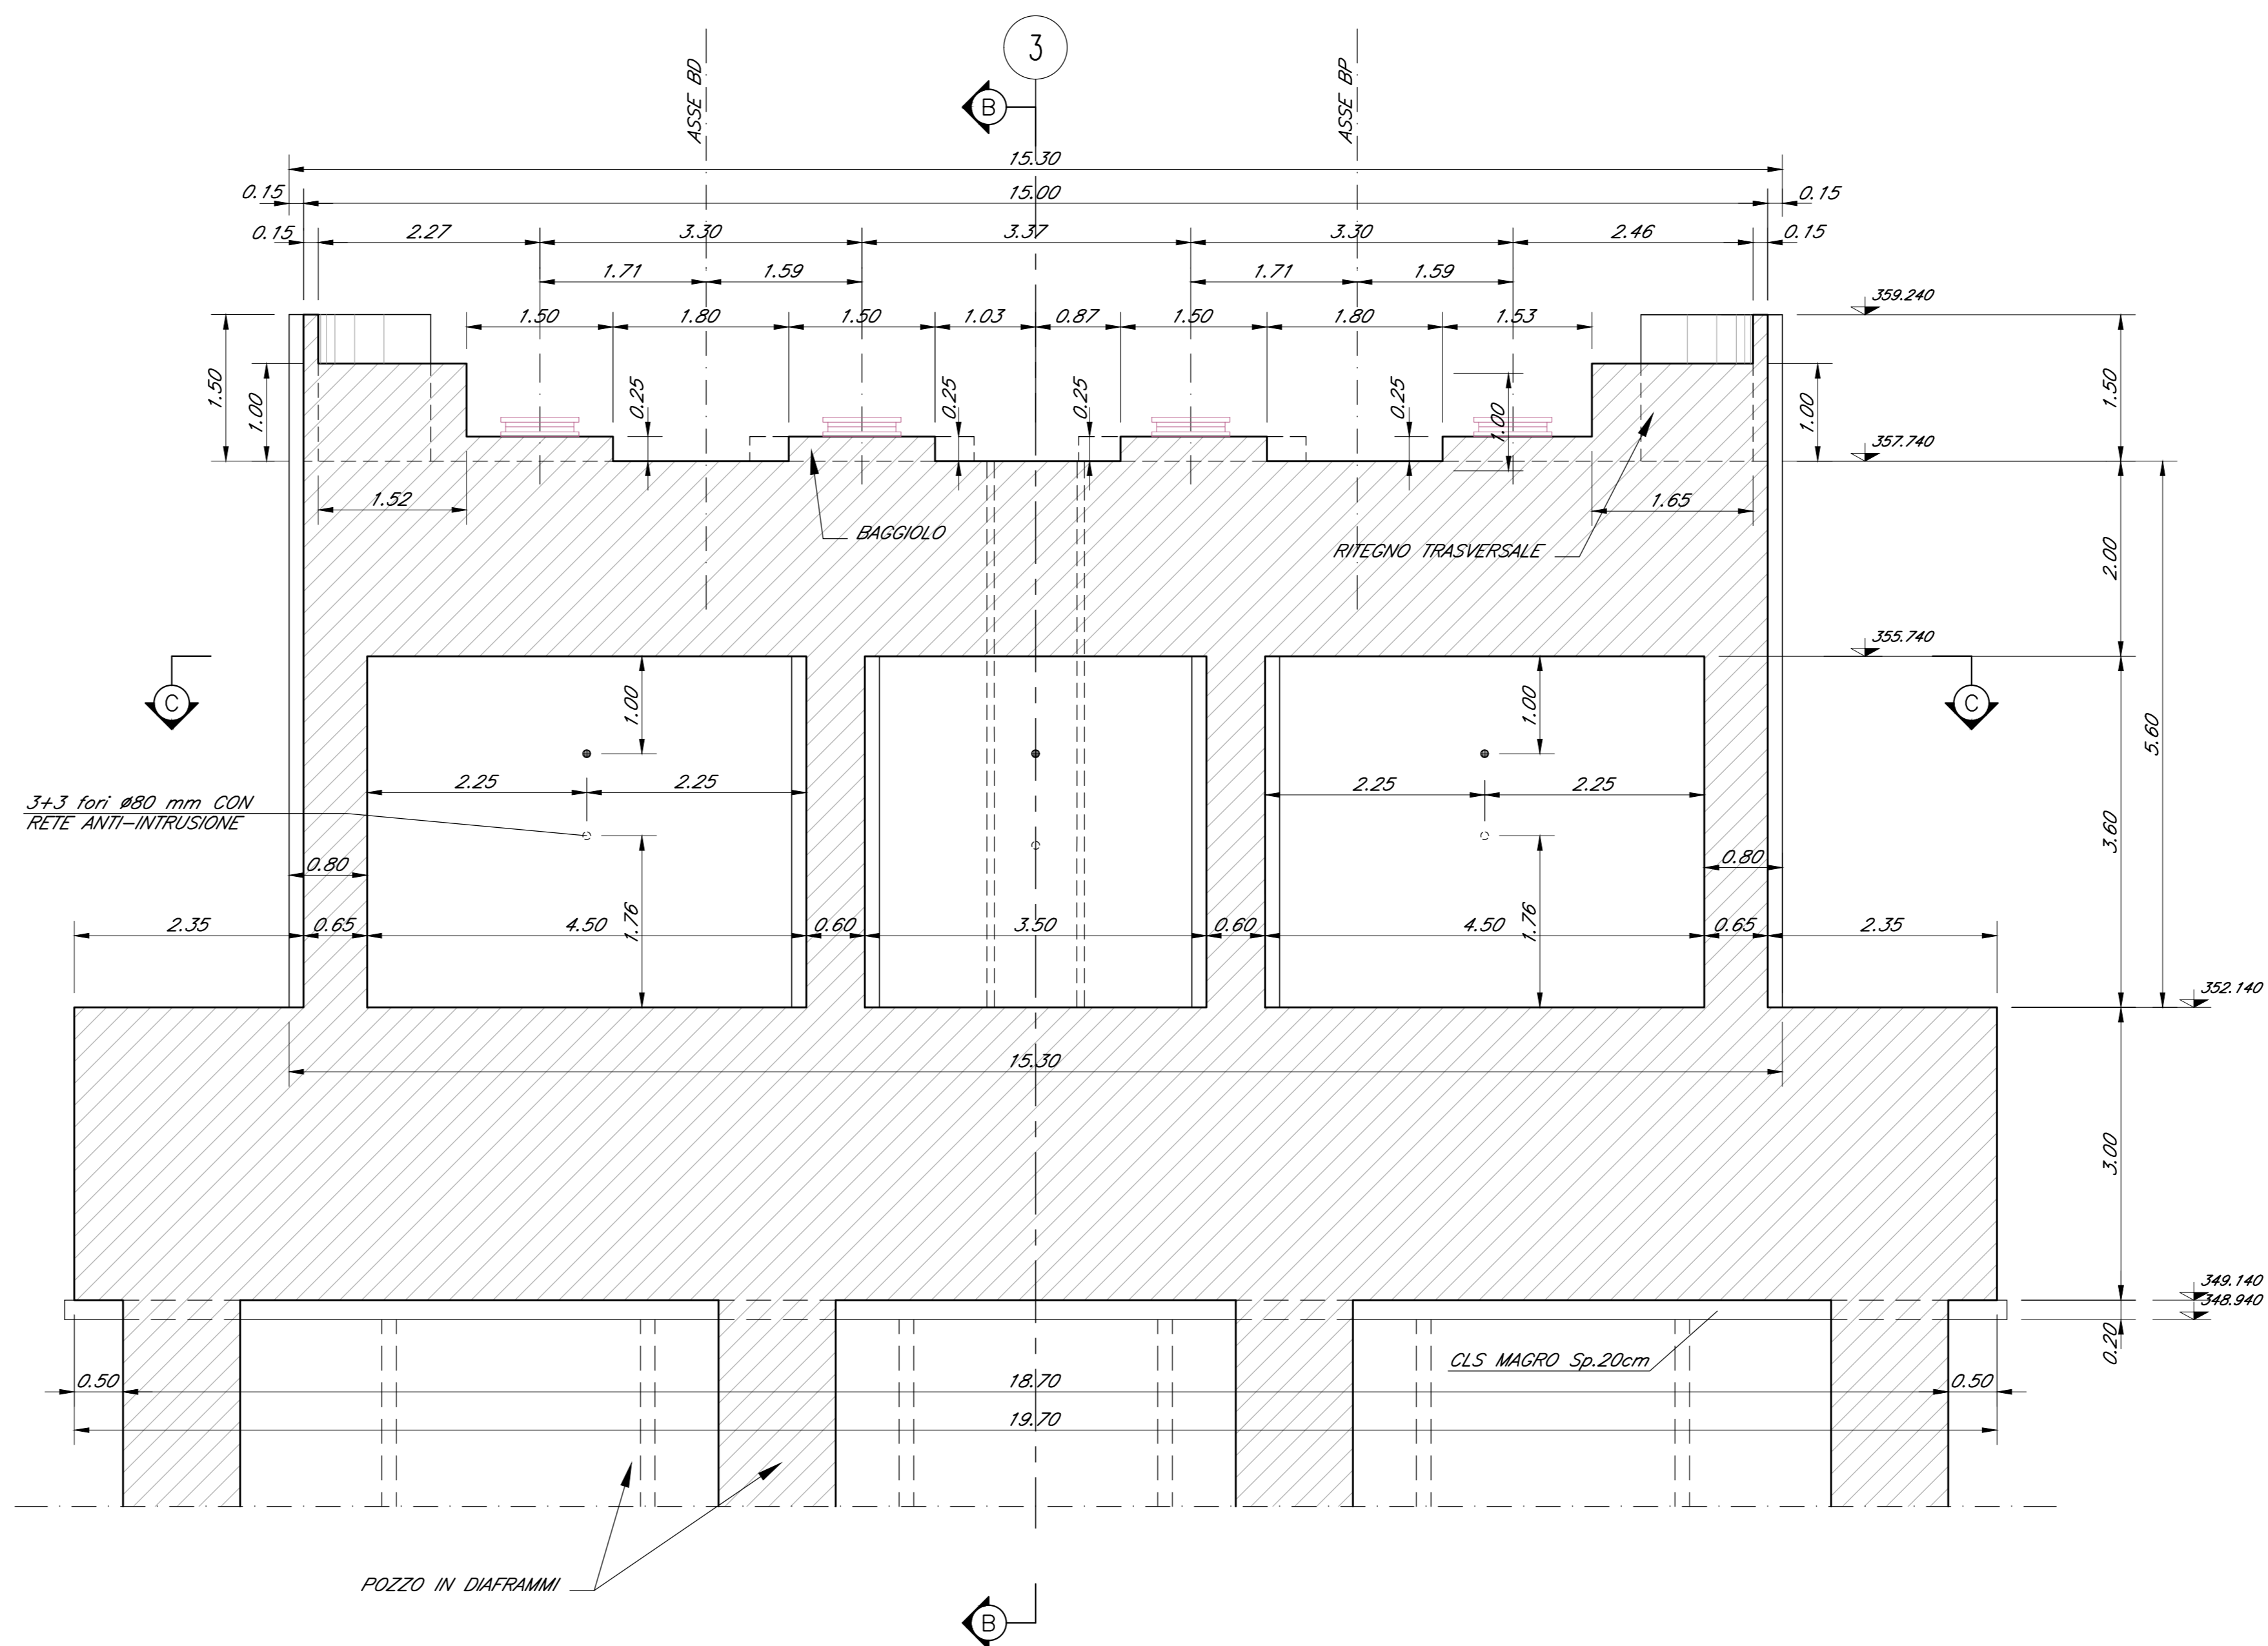

ELABORATI DI RIFERIMENTO

- Vista d'assieme 3D
- Planimetria e profilo longitudinale d'assieme
- Tracciamento, opere provvisorie e scavi: planimetria e profilo longitudinale (tav.1 di 2)
- Tracciamento, opere provvisorie e scavi: planimetria e profilo longitudinale (tav.2 di 2)
- Opere provvisorie Spalla "S" - Pianta e sezioni
- Opere provvisorie Pila "P1" - Pianta e sezioni
- Opere provvisorie Pila "P2" - Pianta e sezioni
- Opere provvisorie Pila "P3" - Pianta e sezioni
- Opere provvisorie Pila "P4" - Pianta e sezioni
- Opere provvisorie Pila "P5" - Pianta e sezioni
- Opere provvisorie Pila "P6" - Pianta e sezioni
- Tracciamento opere di fondazione - Planimetria e profilo longitudinale (tav.1 di 2)
- Tracciamento opere di fondazione - Planimetria e profilo longitudinale (tav.2 di 2)
- Carpenteria Spalla "A" - Pianta
- Carpenteria Spalla "A" - Sezioni
- Carpenteria Spalla "B" - Pianta
- Carpenteria Spalla "B" - Sezioni
- Carpenteria Pila "P1" - Pianta
- Carpenteria Pila "P1" - Sezioni
- Carpenteria Pila "P2" - Pianta
- Carpenteria Pila "P2" - Sezioni
- Carpenteria Pila "P3" - Pianta
- Carpenteria Pila "P3" - Sezioni
- Carpenteria Pila "P4" - Pianta
- Carpenteria Pila "P4" - Sezioni
- Carpenteria Pila "P5" - Pianta
- Carpenteria Pila "P5" - Sezioni
- Carpenteria Pila "P6" - Pianta
- Carpenteria Pila "P6" - Sezioni


CARATTERISTICHE DEI MATERIALI

PER LA TABELLA MATERIALI E NOTE GENERALI FARE RIFERIMENTO AL DOCUMENTO IF3A02ZZBVI1050001


NOTE GENERALI

- LUNGHEZZE ESPRESSE IN METRI (TRANNE DOVE DIVERSAMENTE SPECIFICATO)
- QUOTE ESPRESSE IN METRI S.L.M. (TRANNE DOVE DIVERSAMENTE SPECIFICATO)
- ANGOLI ESPRESSE IN GRADI SESSADESIMALI (TRANNE DOVE DIVERSAMENTE SPECIFICATO)
- LE COORDINATE SONO RELATIVE AL SISTEMA LOCALE DI RESTITUZIONE CELESTIMETRICO
- LE QUOTE DEI LIVELLI DI MANI FREDE FANNO RIFERIMENTO ALLA SEZIONE SUBITO A MONTE DEL VIADOTTO, VEDERE RELAZIONE IDRAULICA MODELLO BIDIMENSIONALE.
- LE DIMENSIONI E LE QUOTE ALTIMETRICHE DEI BAGGIOLO DEGLI APPARECCHI DI APPOGGIO SARANNO VERIFICATE IN SITO DI PIED SULLA BASE DEL COSTRUTTIVO DEGLI APPARECCHI DI APPOGGIO STESSI.


VISTA 3D

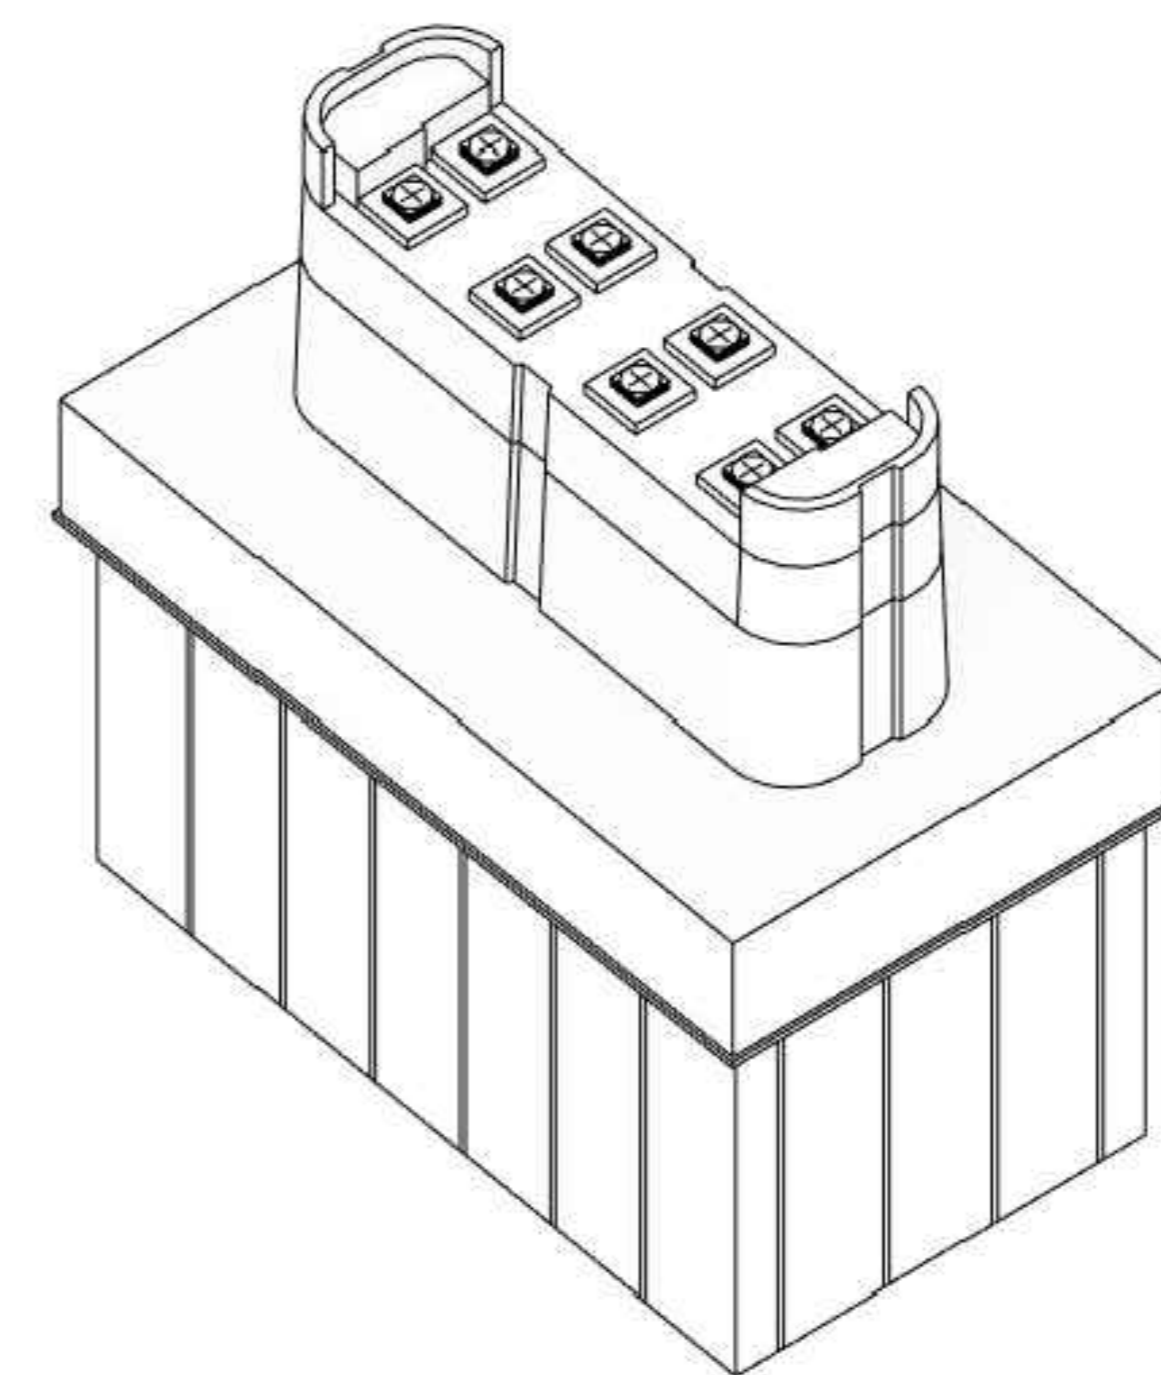


DETTAGLIO PIASTRE TIPO 1
PER RITEGNO LONGITUDINALE
Scala 1:10 (quote in mm)

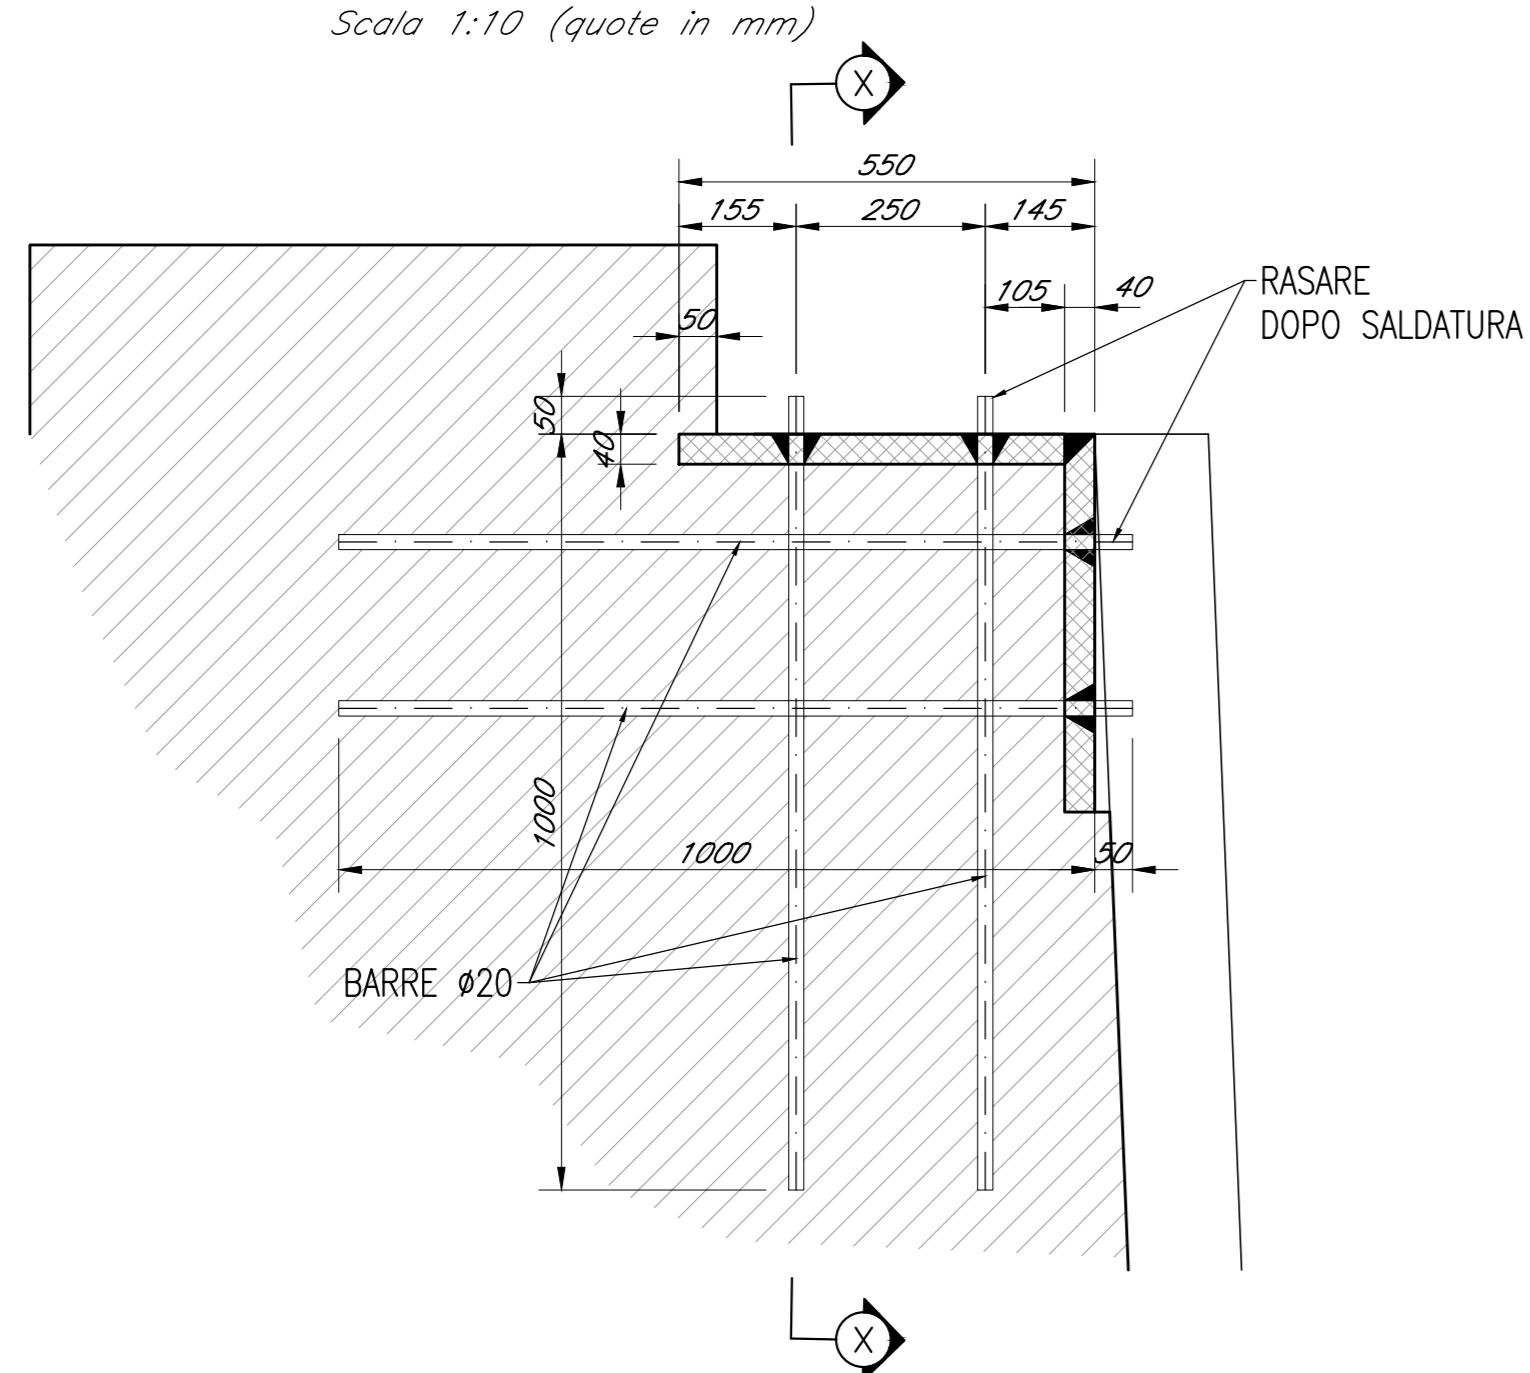

DETTAGLIO PIASTRE TIPO 2
PER RITEGNO LONGITUDINALE
Scala 1:10 (quote in mm)

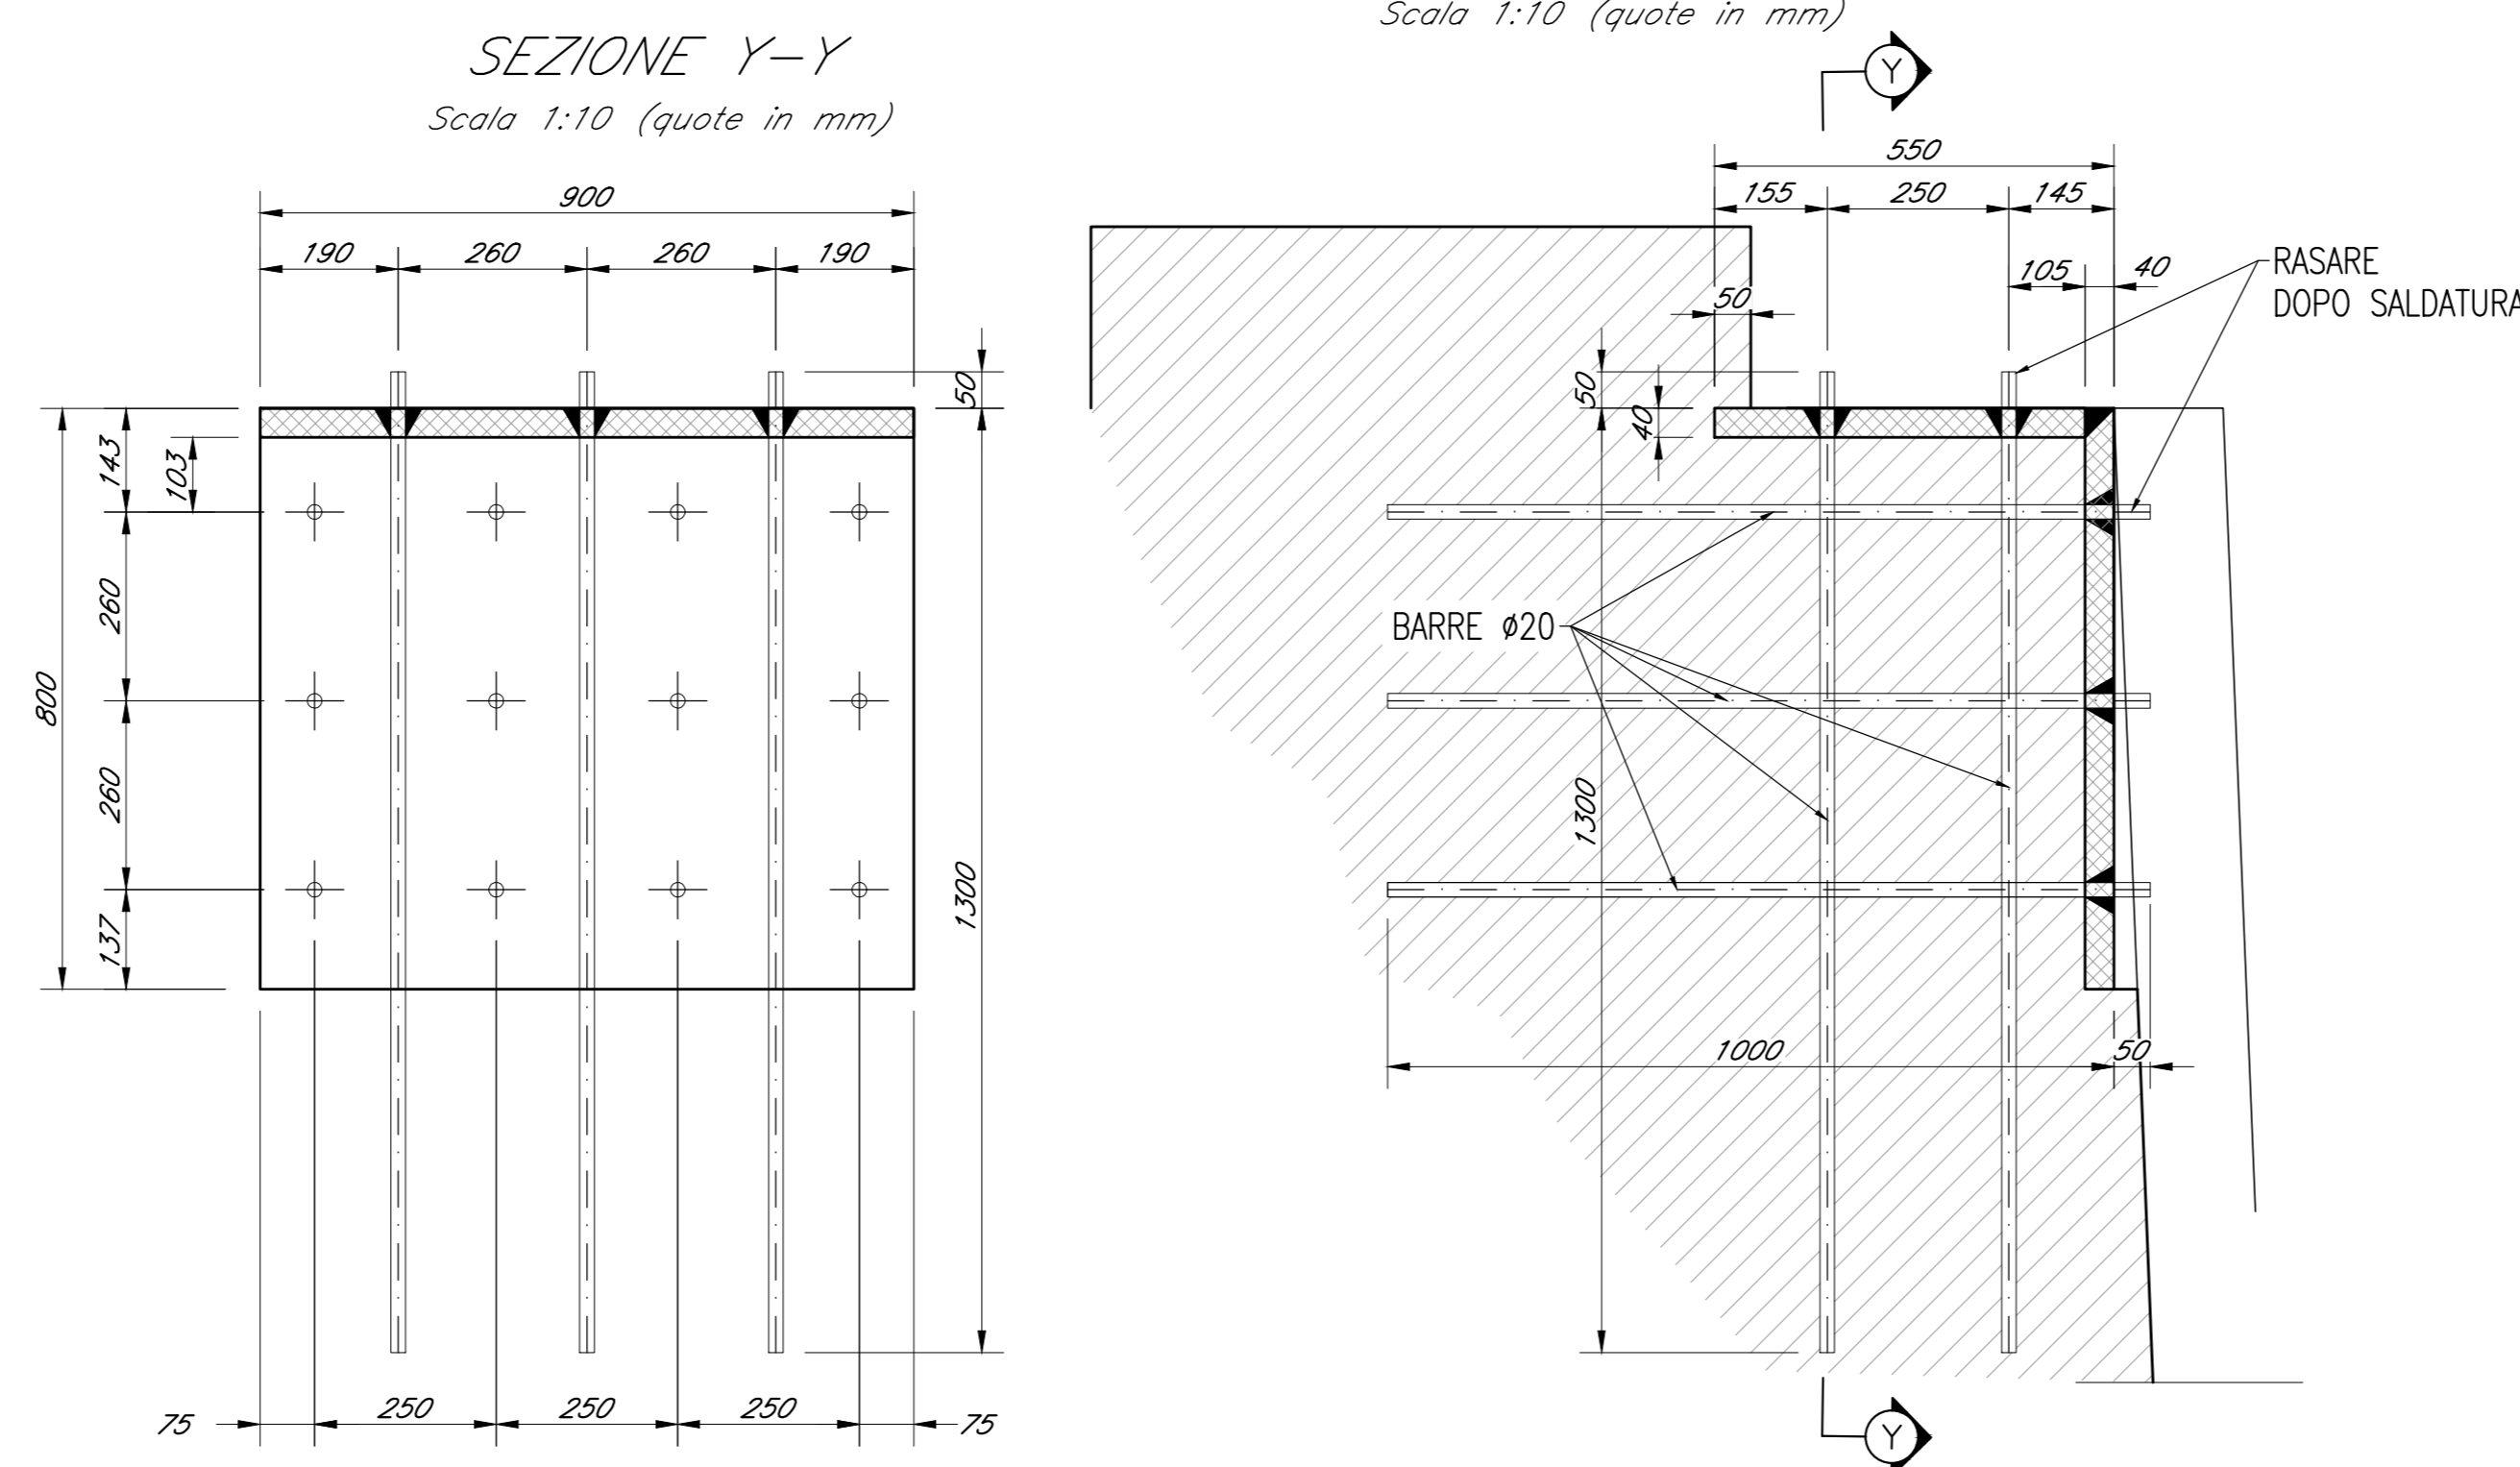

SEZIONE X-X
Scala 1:10 (quote in mm)

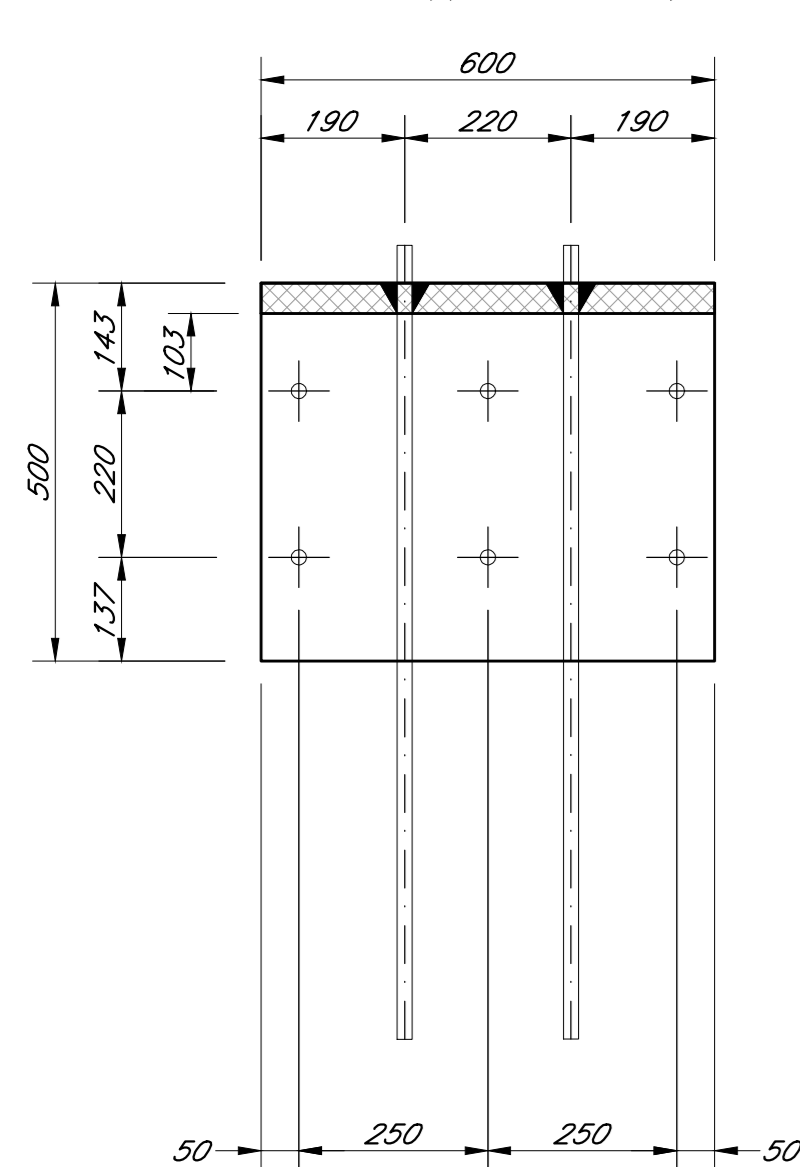

COMMITTENTE: **RFI** GRUPPO FERROVIARIO ITALIANO

DIREZIONE LAVORI: **ITALFERR** GRUPPO FERROVIE DELLO STATO ITALIANE

APPALTATORE: **HIRPINIA - ORSARA AV**

CONSORZIO: **webuild Italia**

PROGETTAZIONE: **PIZZAROTTI**

MANDATARIA: **ROK SOIL**

MANDANTI: **NET**, **OPINI**, **GPF**

PROGETTO ESECUTIVO

ITINERARIO NAPOLI - BARI
RADDOPPIO TRATTA APICE - ORSARA
IL LOTTO FUNZIONALE HIRPINIA - ORSARA
VIADOTTI

W01 - VIADOTTO SUL CERVARO DA PK. 40+934,76 A PK. 41+248,41

Carpenteria pila P3 - Sezioni

APPALTATORE Consorzio HIRPINIA - ORSARA AV Il Direttore Tecnico Ing. P. M. Ciavarella 24/08/2022	DIRETTORE DELLA PROGETTAZIONE Il Responsabile integrazione fra le varie prestazioni specialistiche Ing. G. Casiani	PROGETTISTA PIZZAROTTI Ing. A. Mazzoni
--	---	---

COMMESSA	LOTTO	FASE	ENTE	TIPO DOC.	OPERA/DISCIPLINA	PROGR.	REV.	SCALA:
IF3A	02	E	ZZ	BB	V10105	006	B	1:50

Rev.	Descrizione	Redatto	Data	Verificato	Data	Approvato	Data	Autorizzato Data
A	C.08.05 - Emissione 10pp	S. Zn	202202	L. Ragnoli	202202	L. Ragnoli	202202	Ing. A. Mazzoni
B	C.08.01 - A valle del consuntivo	S. Zn	202202	L. Ragnoli	202202	L. Ragnoli	202202	

File: IF3A02ZZBVI105006B.dwg n. Elab.: 0