



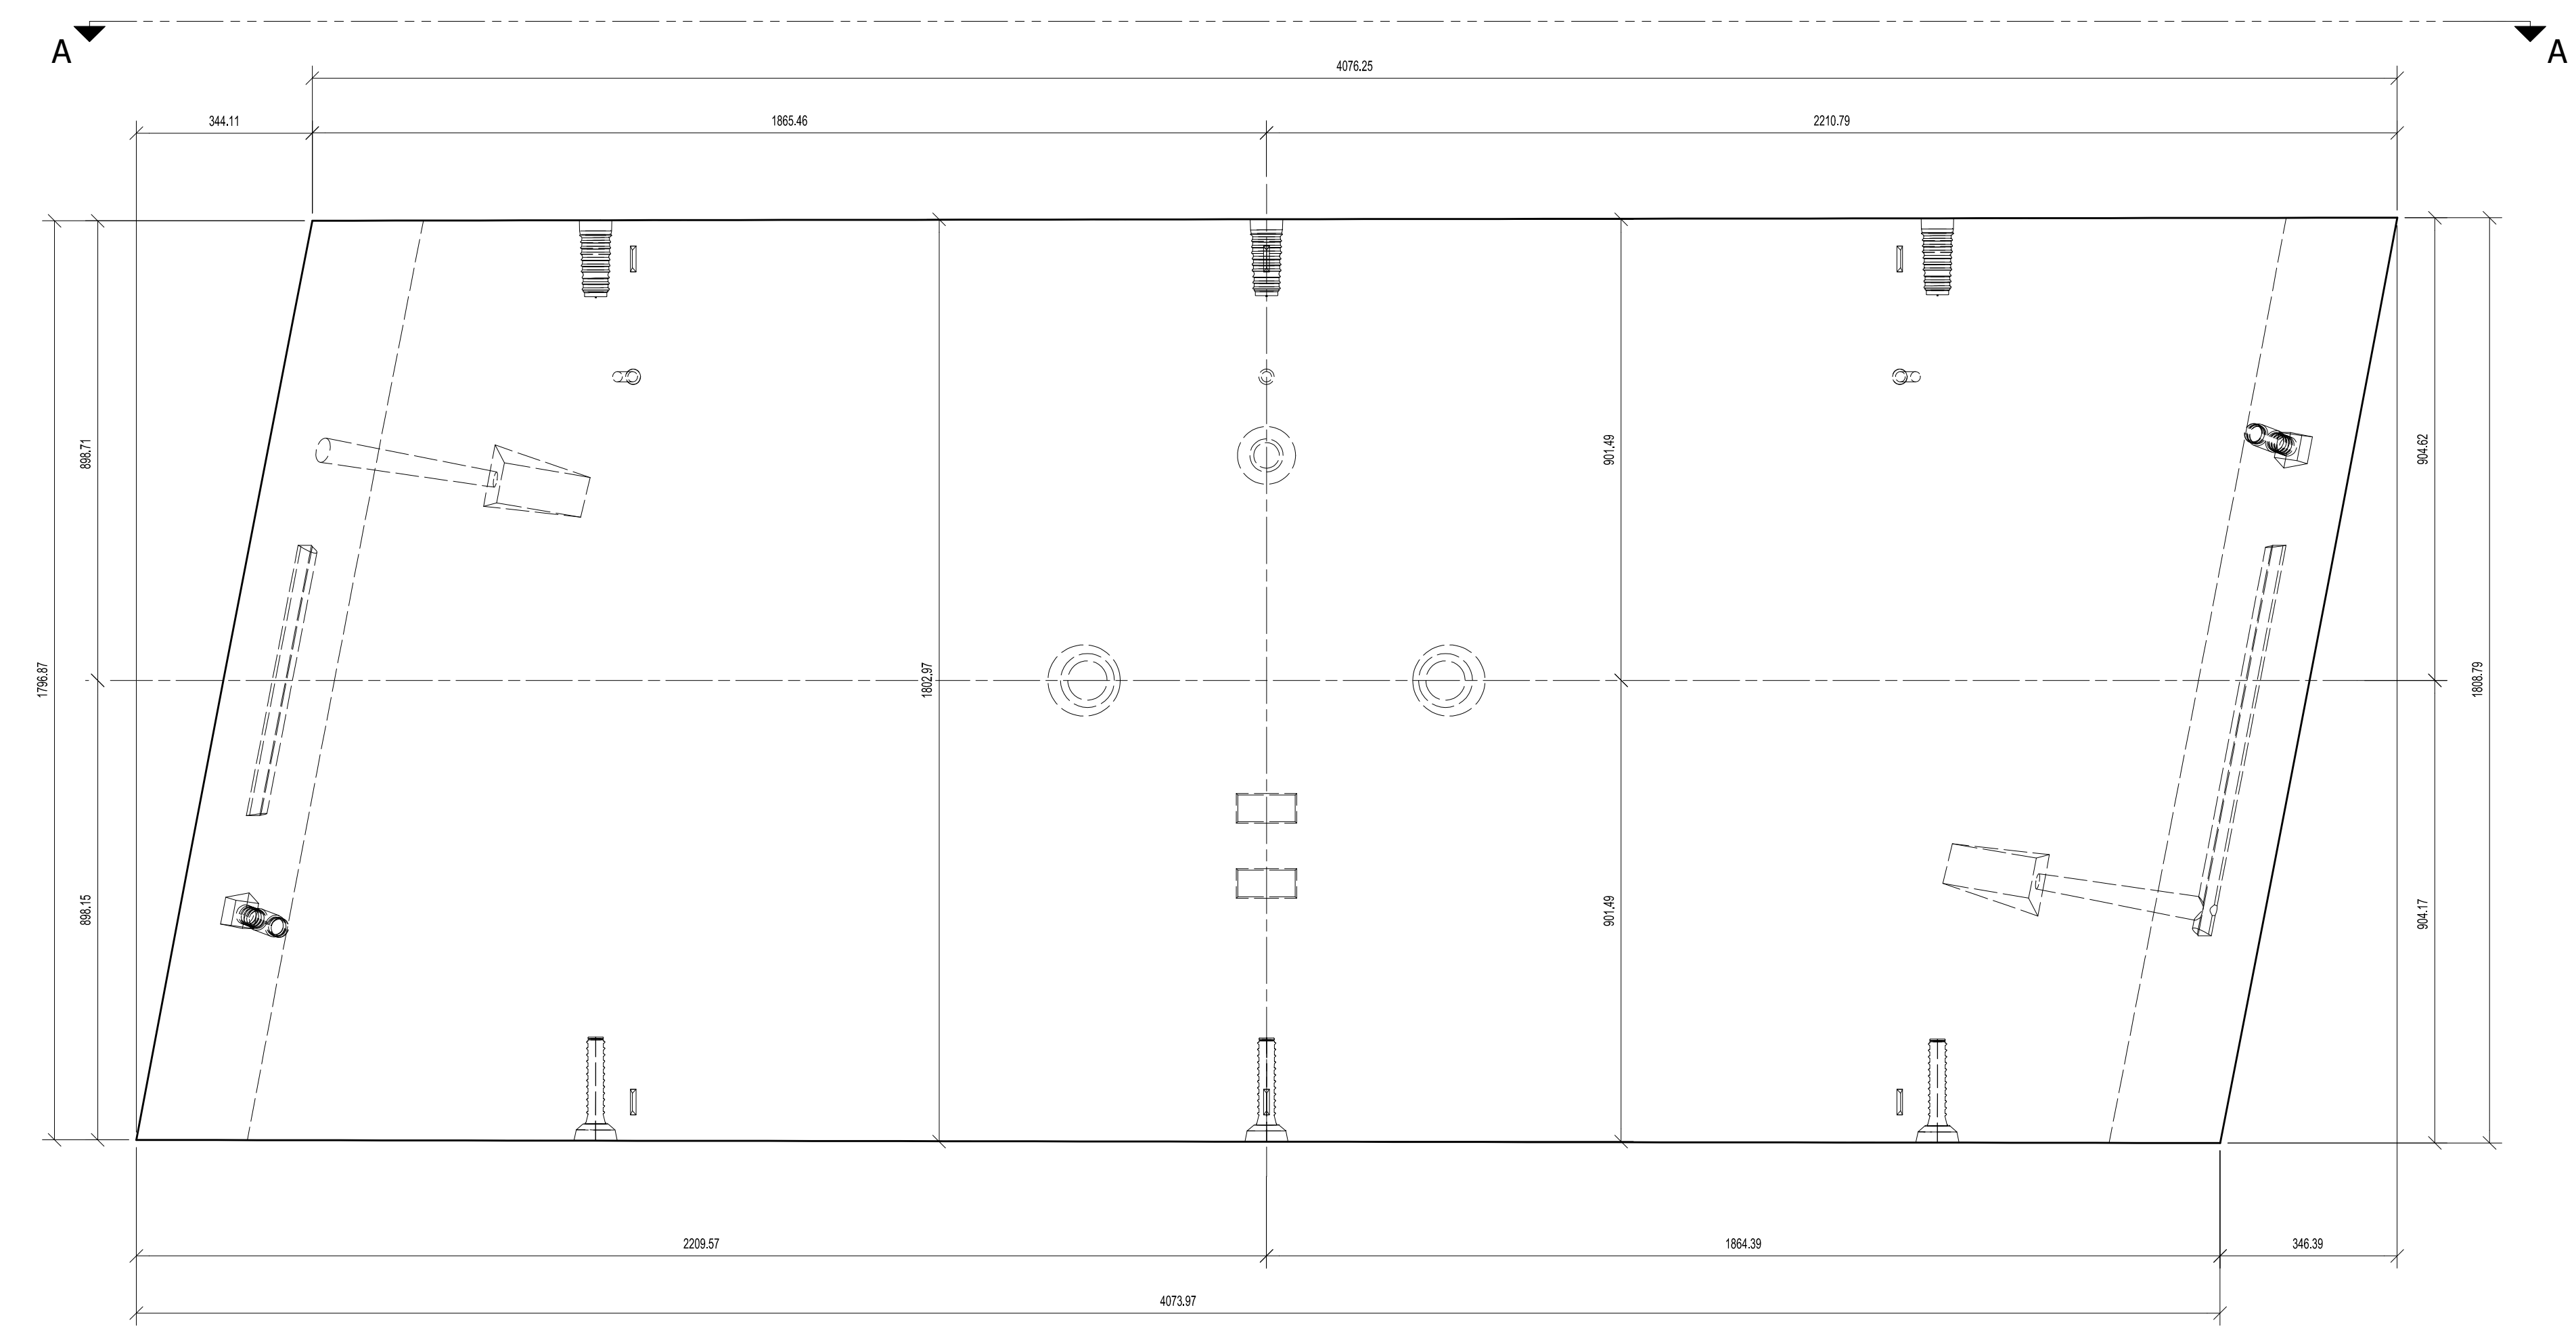


VISTA ESTRADOSSO

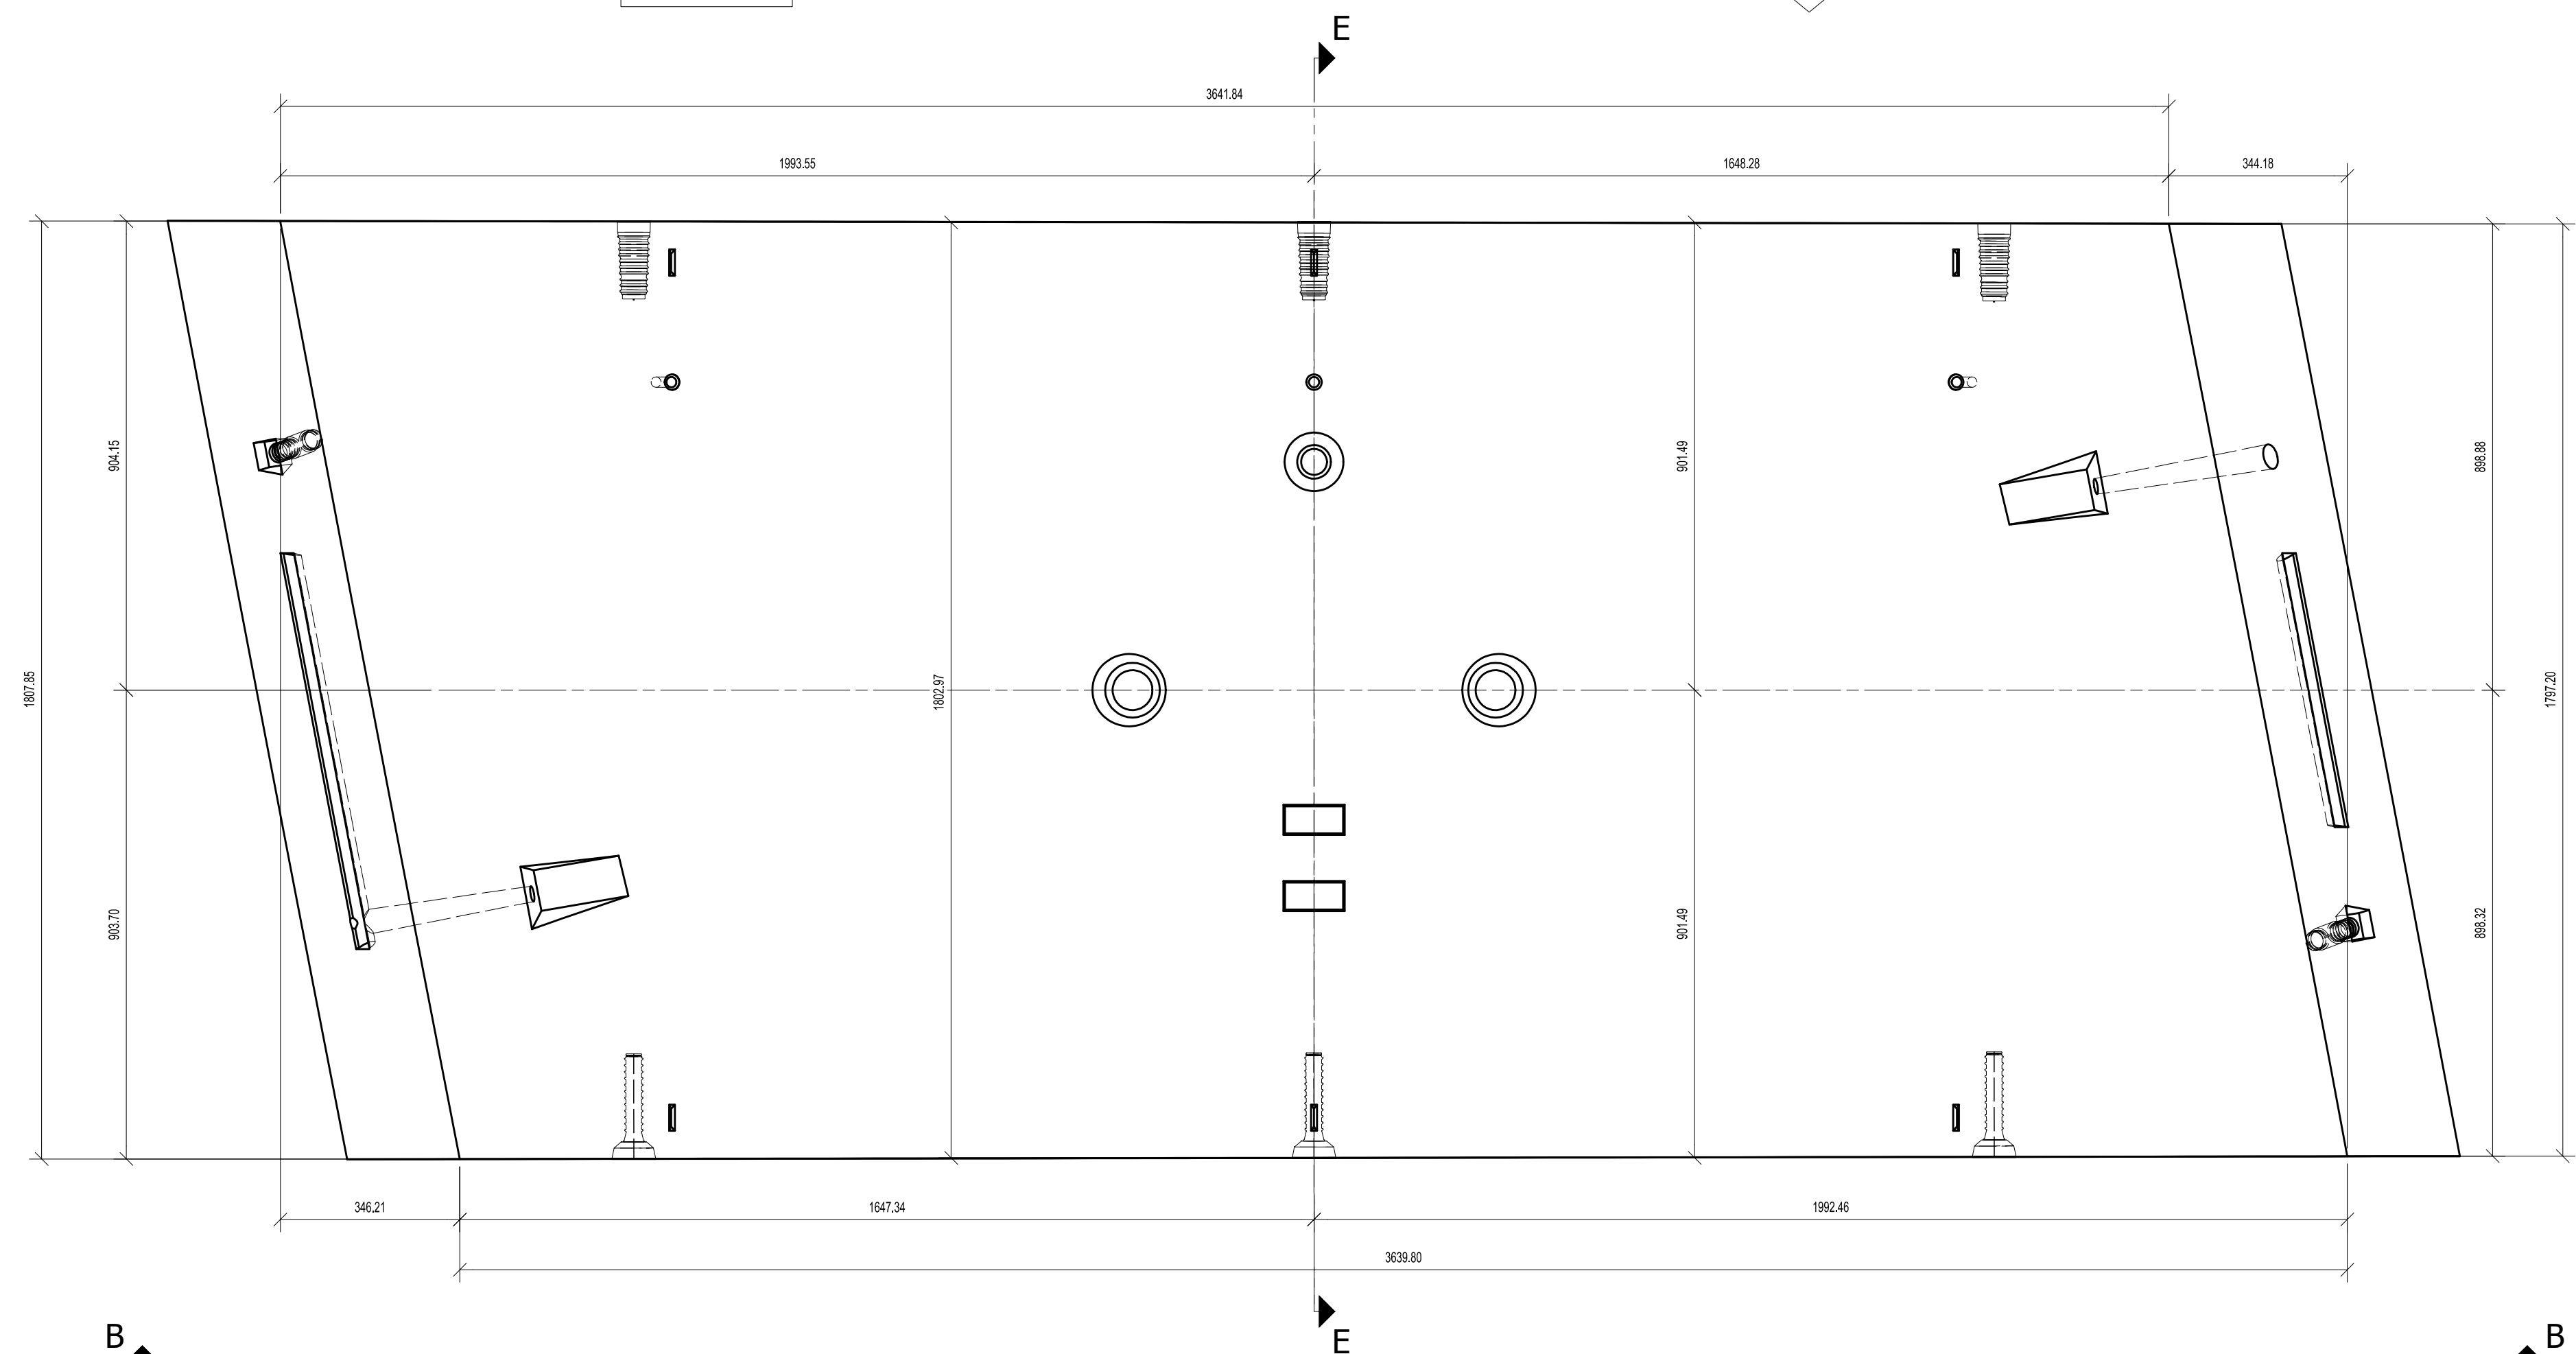


VISTA INTRADOSSO




VISTA A-A

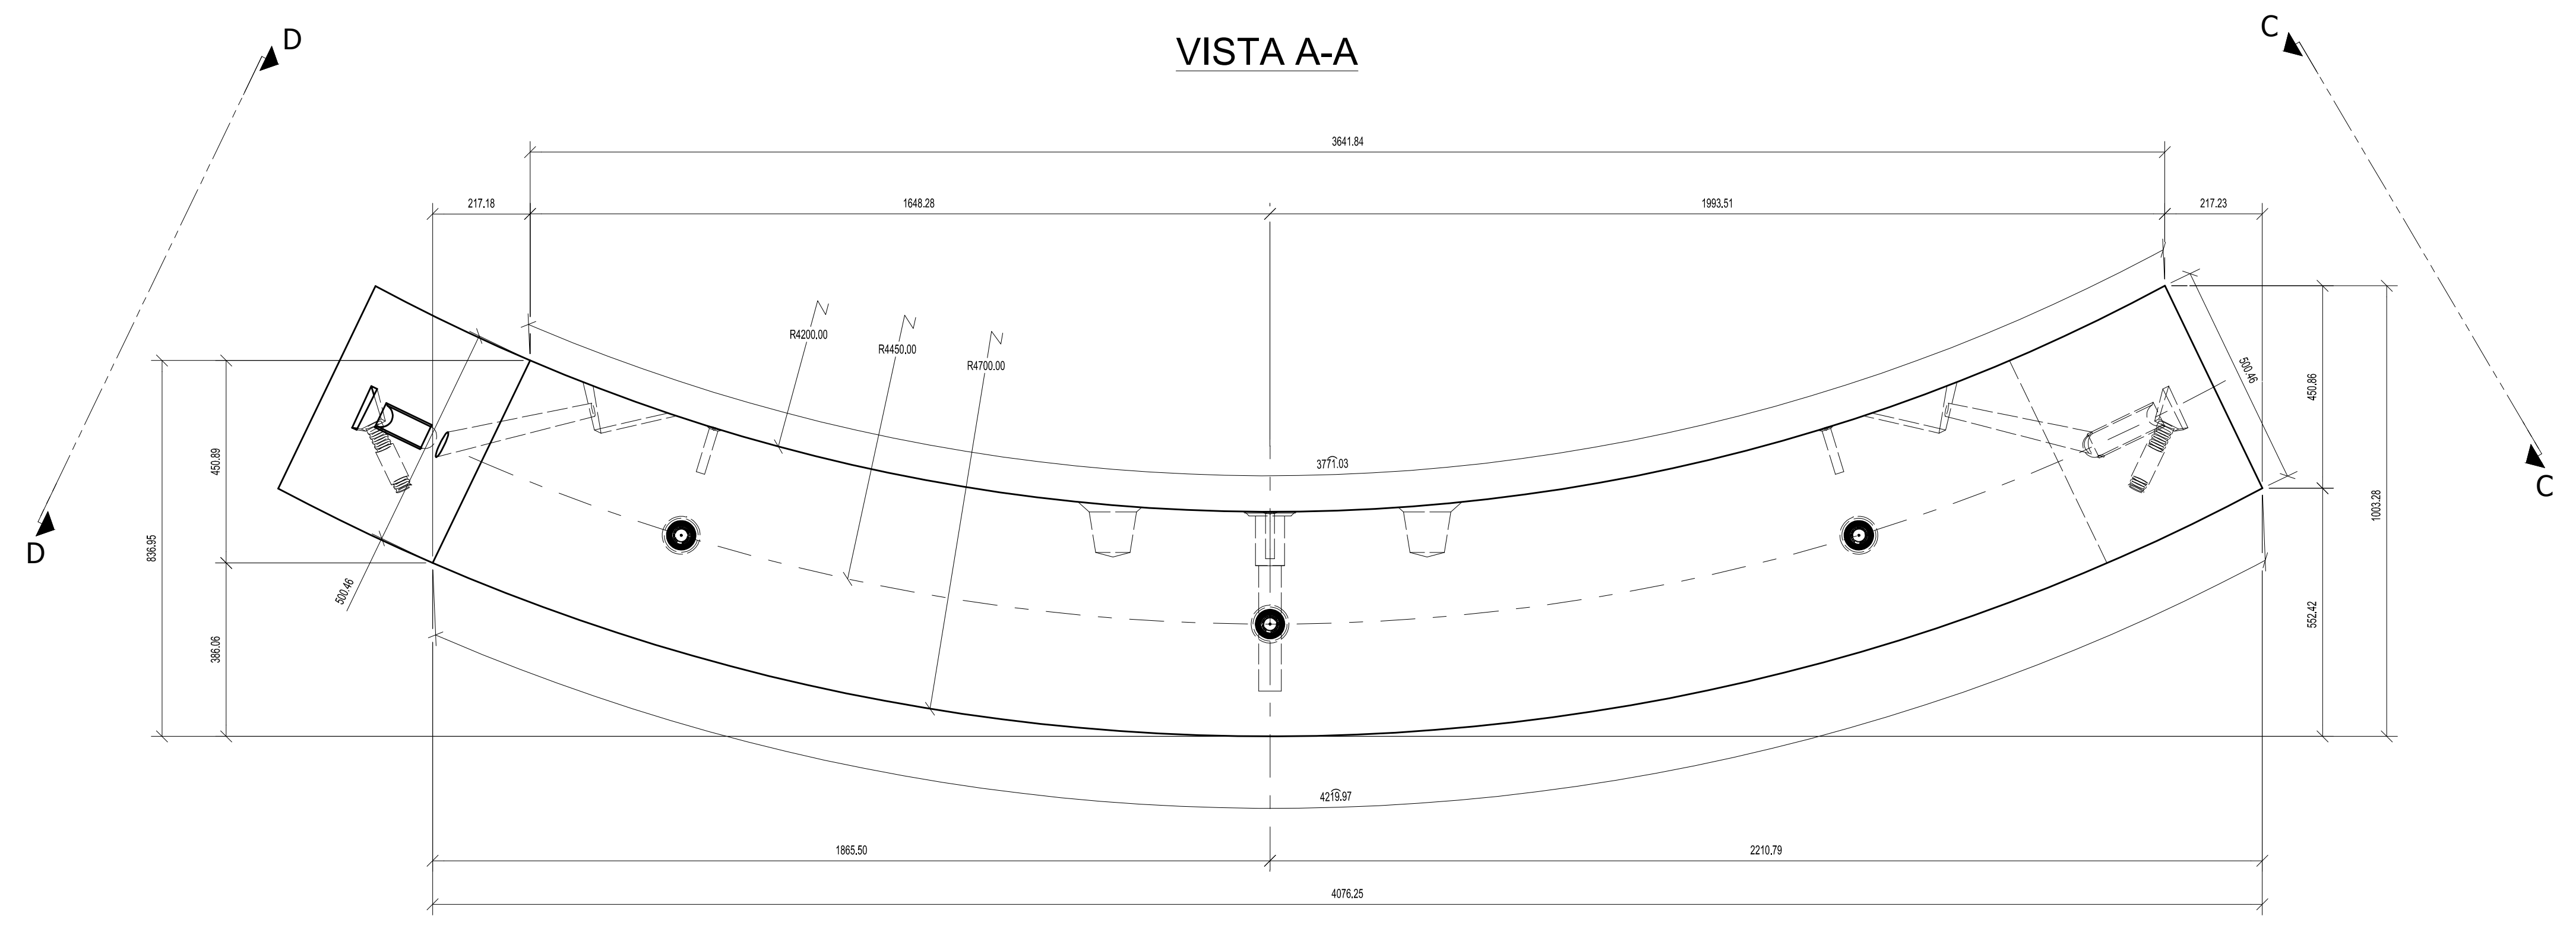


VISTA B-B

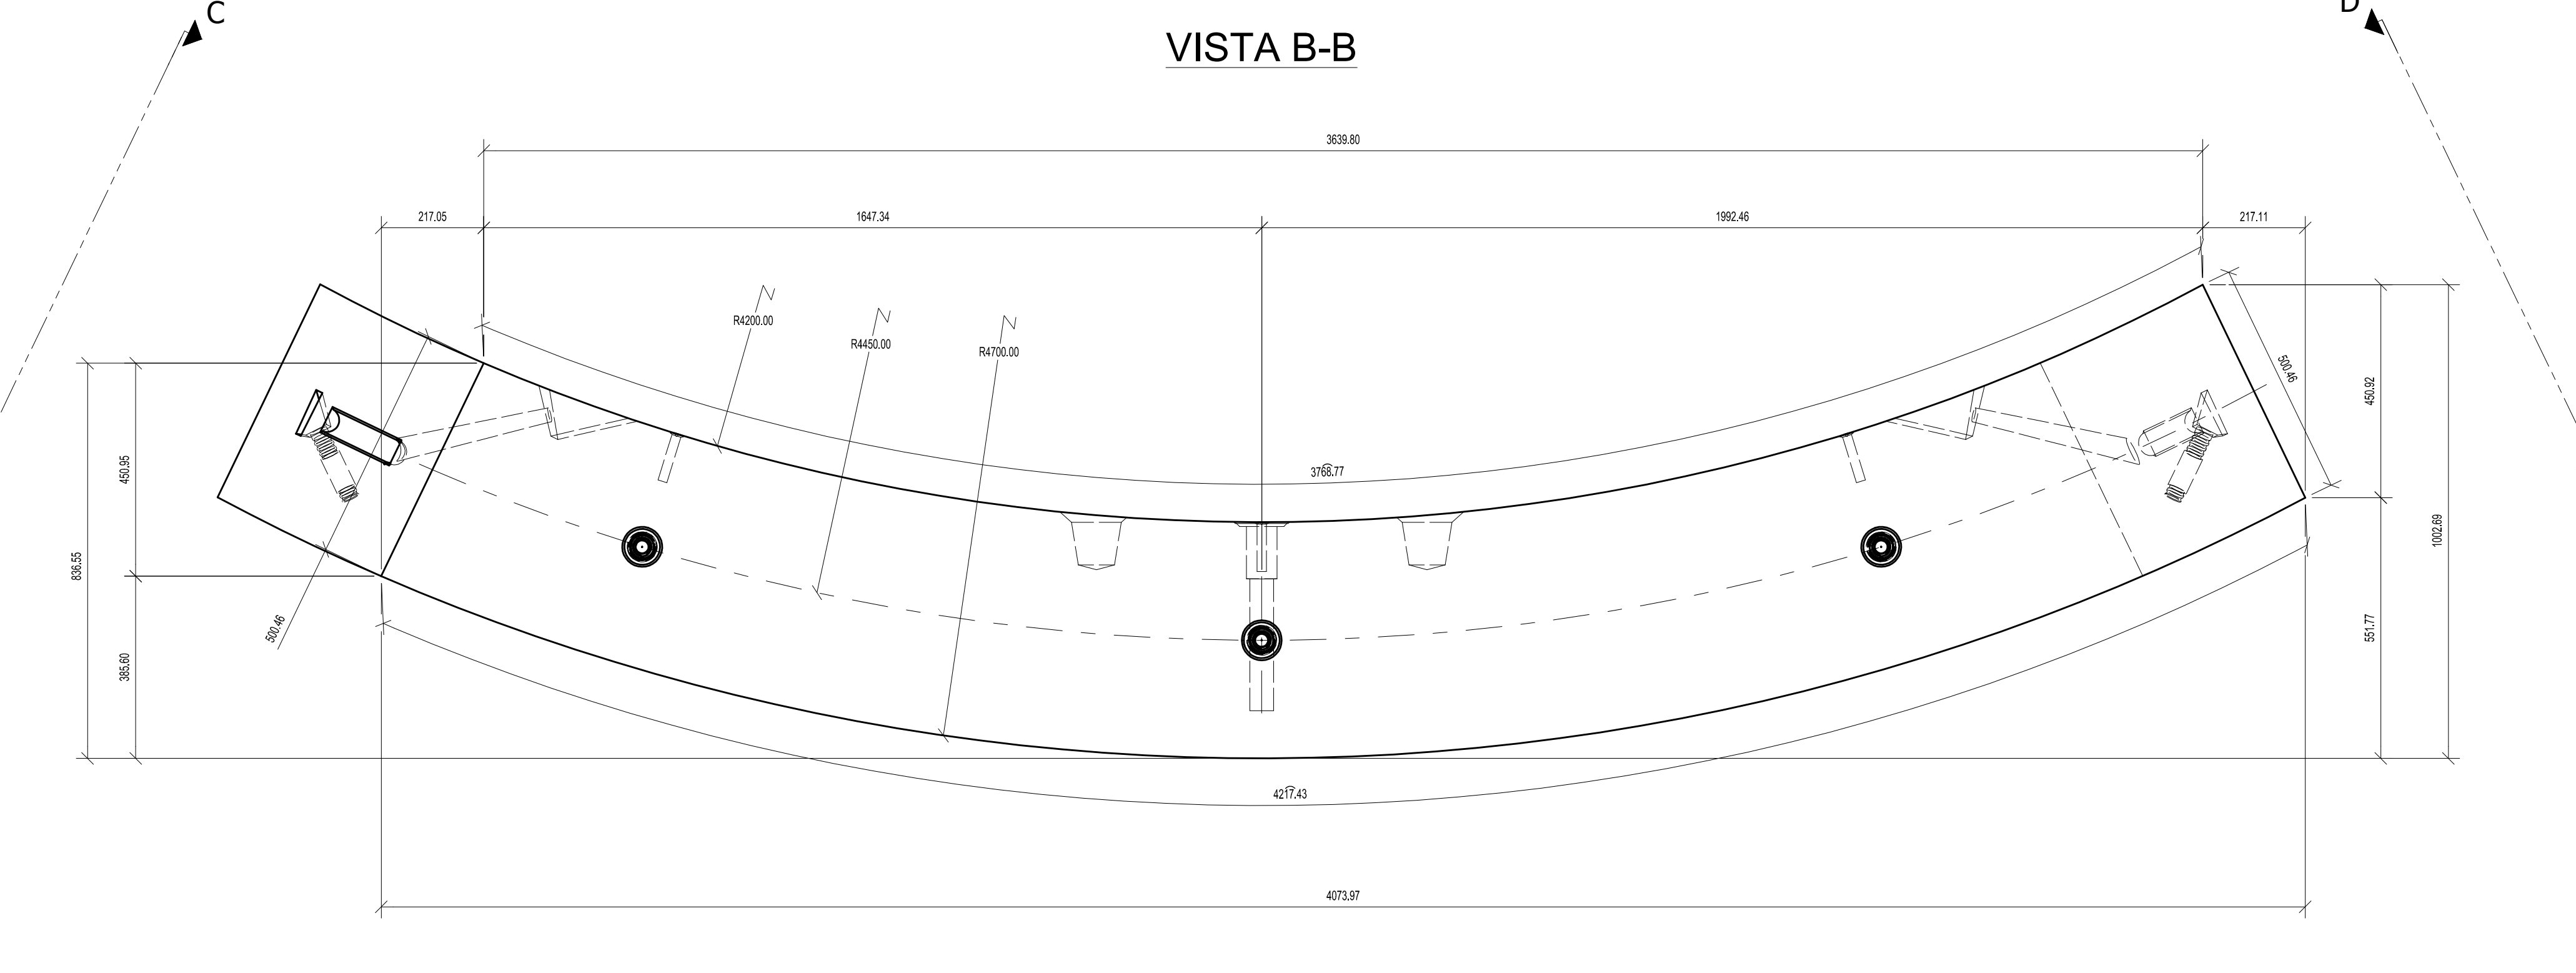


VISTA C-C

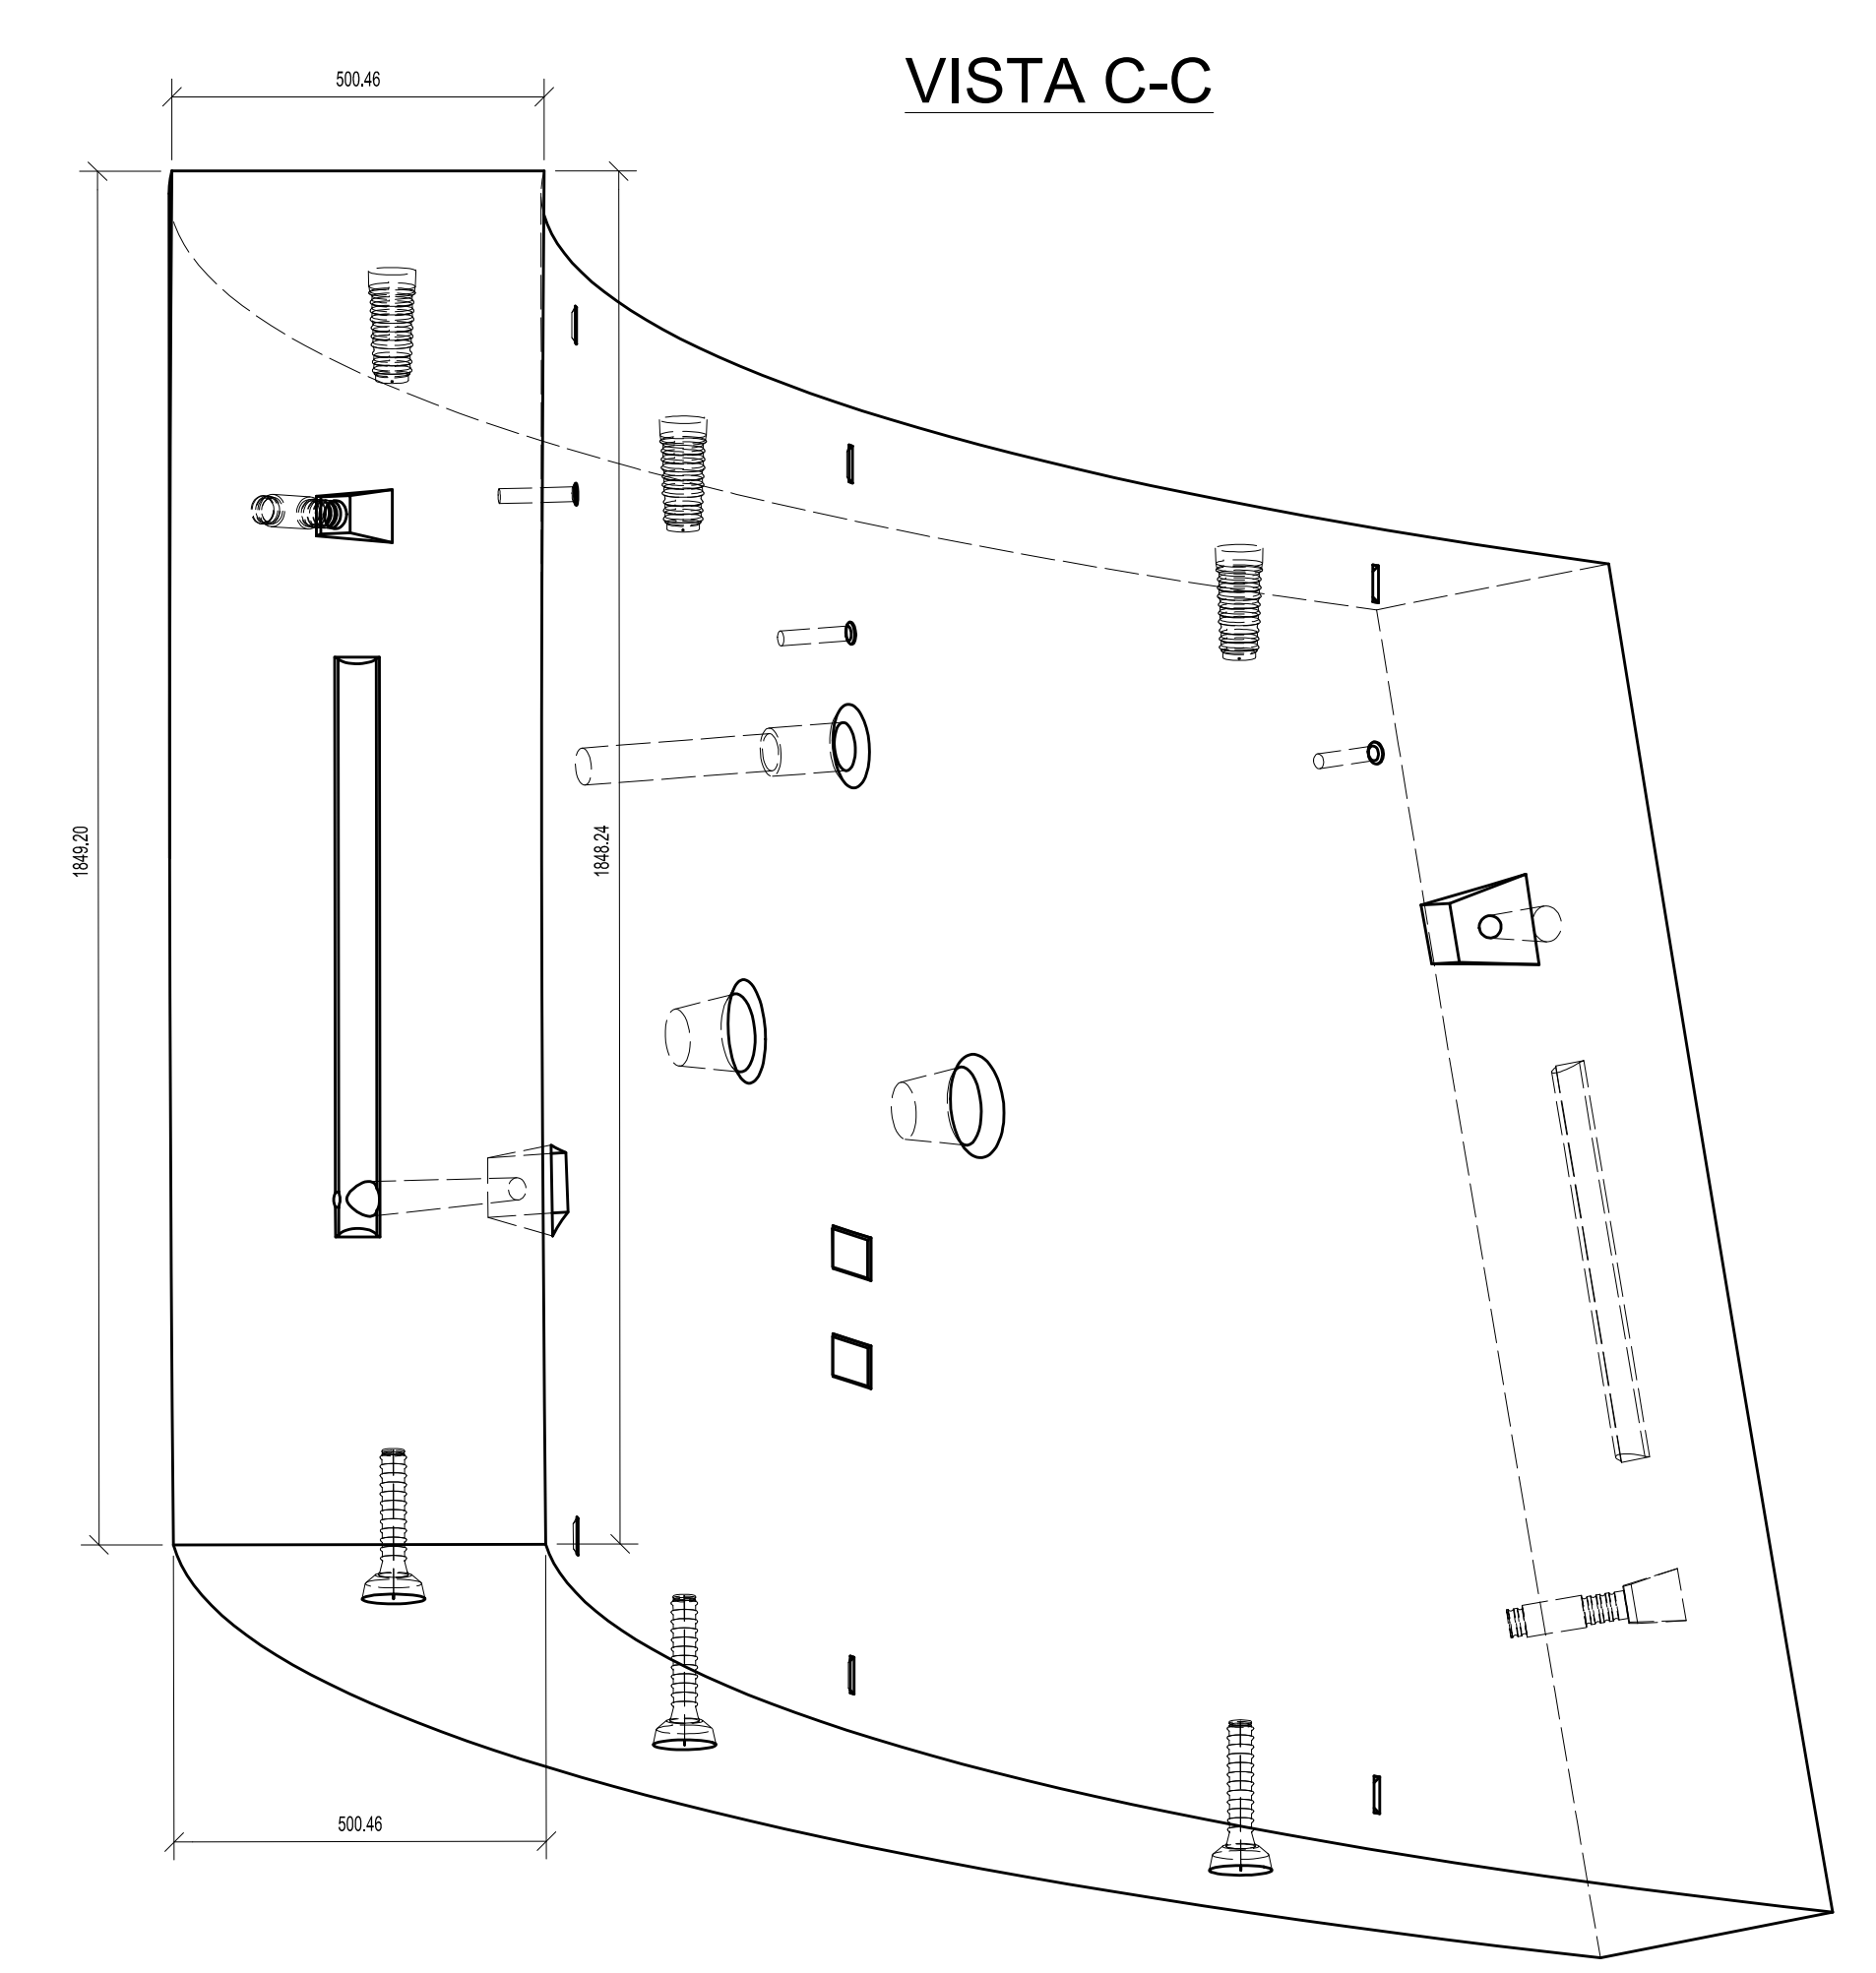


VISTA D-D

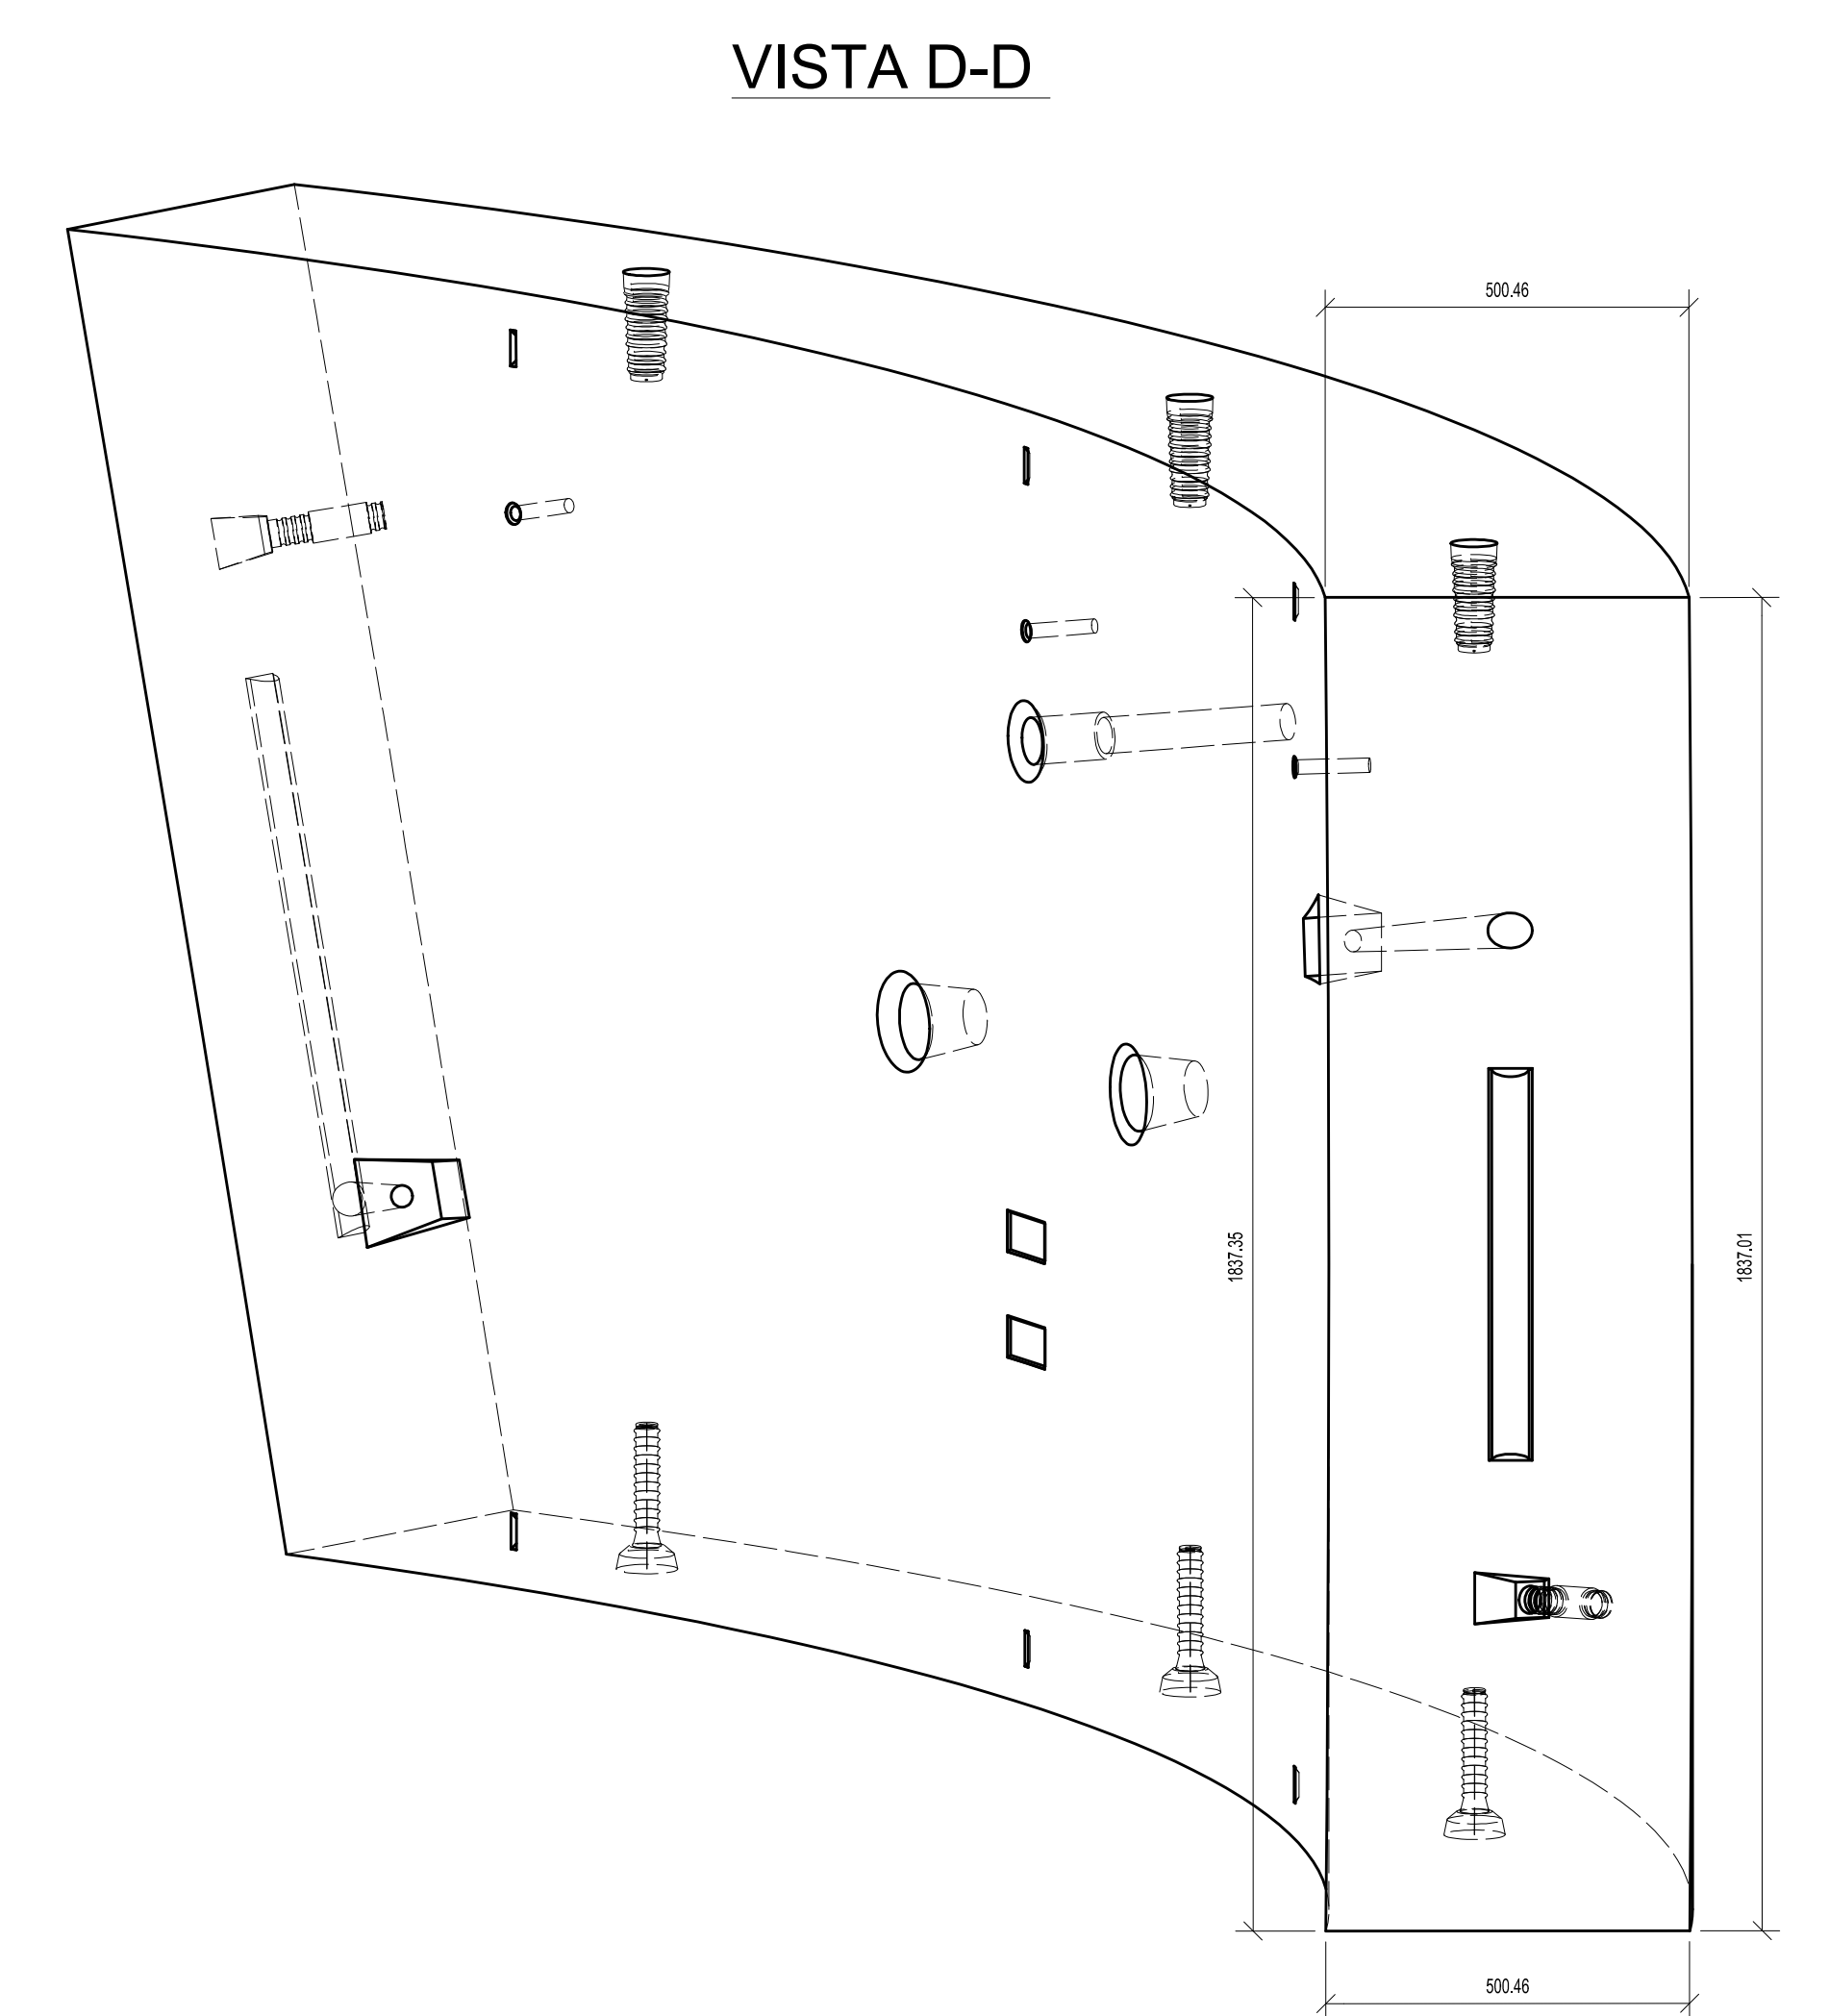

SEZIONE E-E

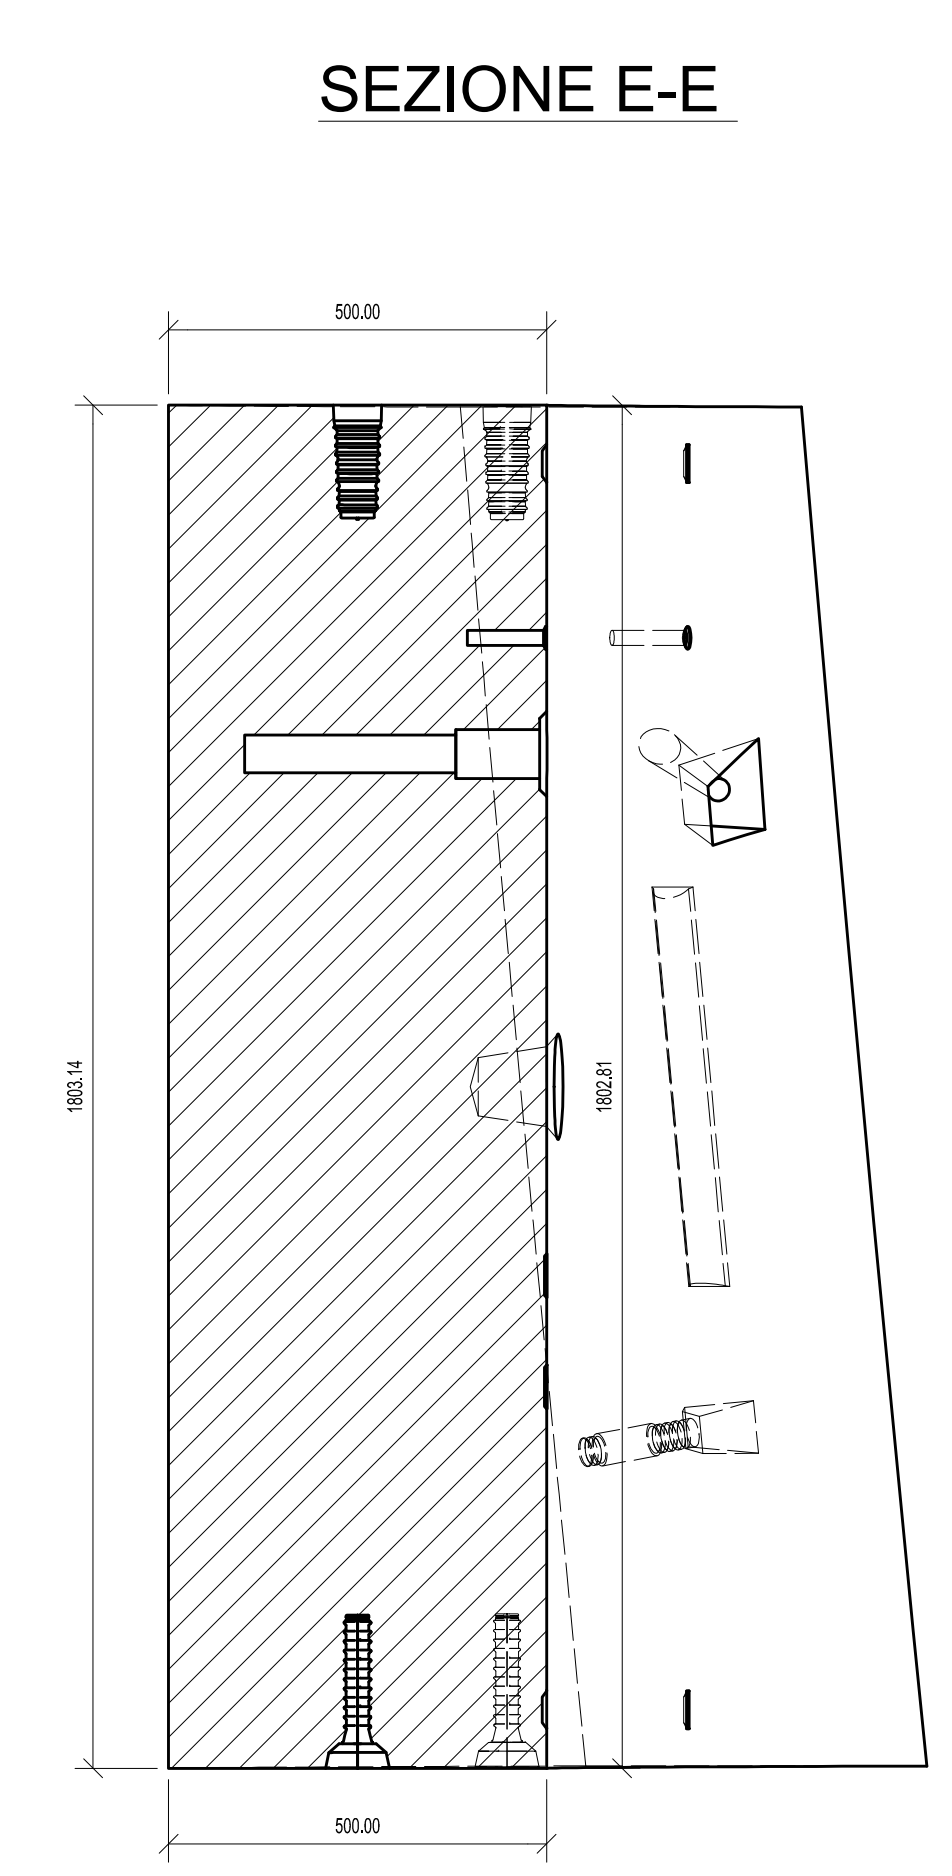

VISTA F

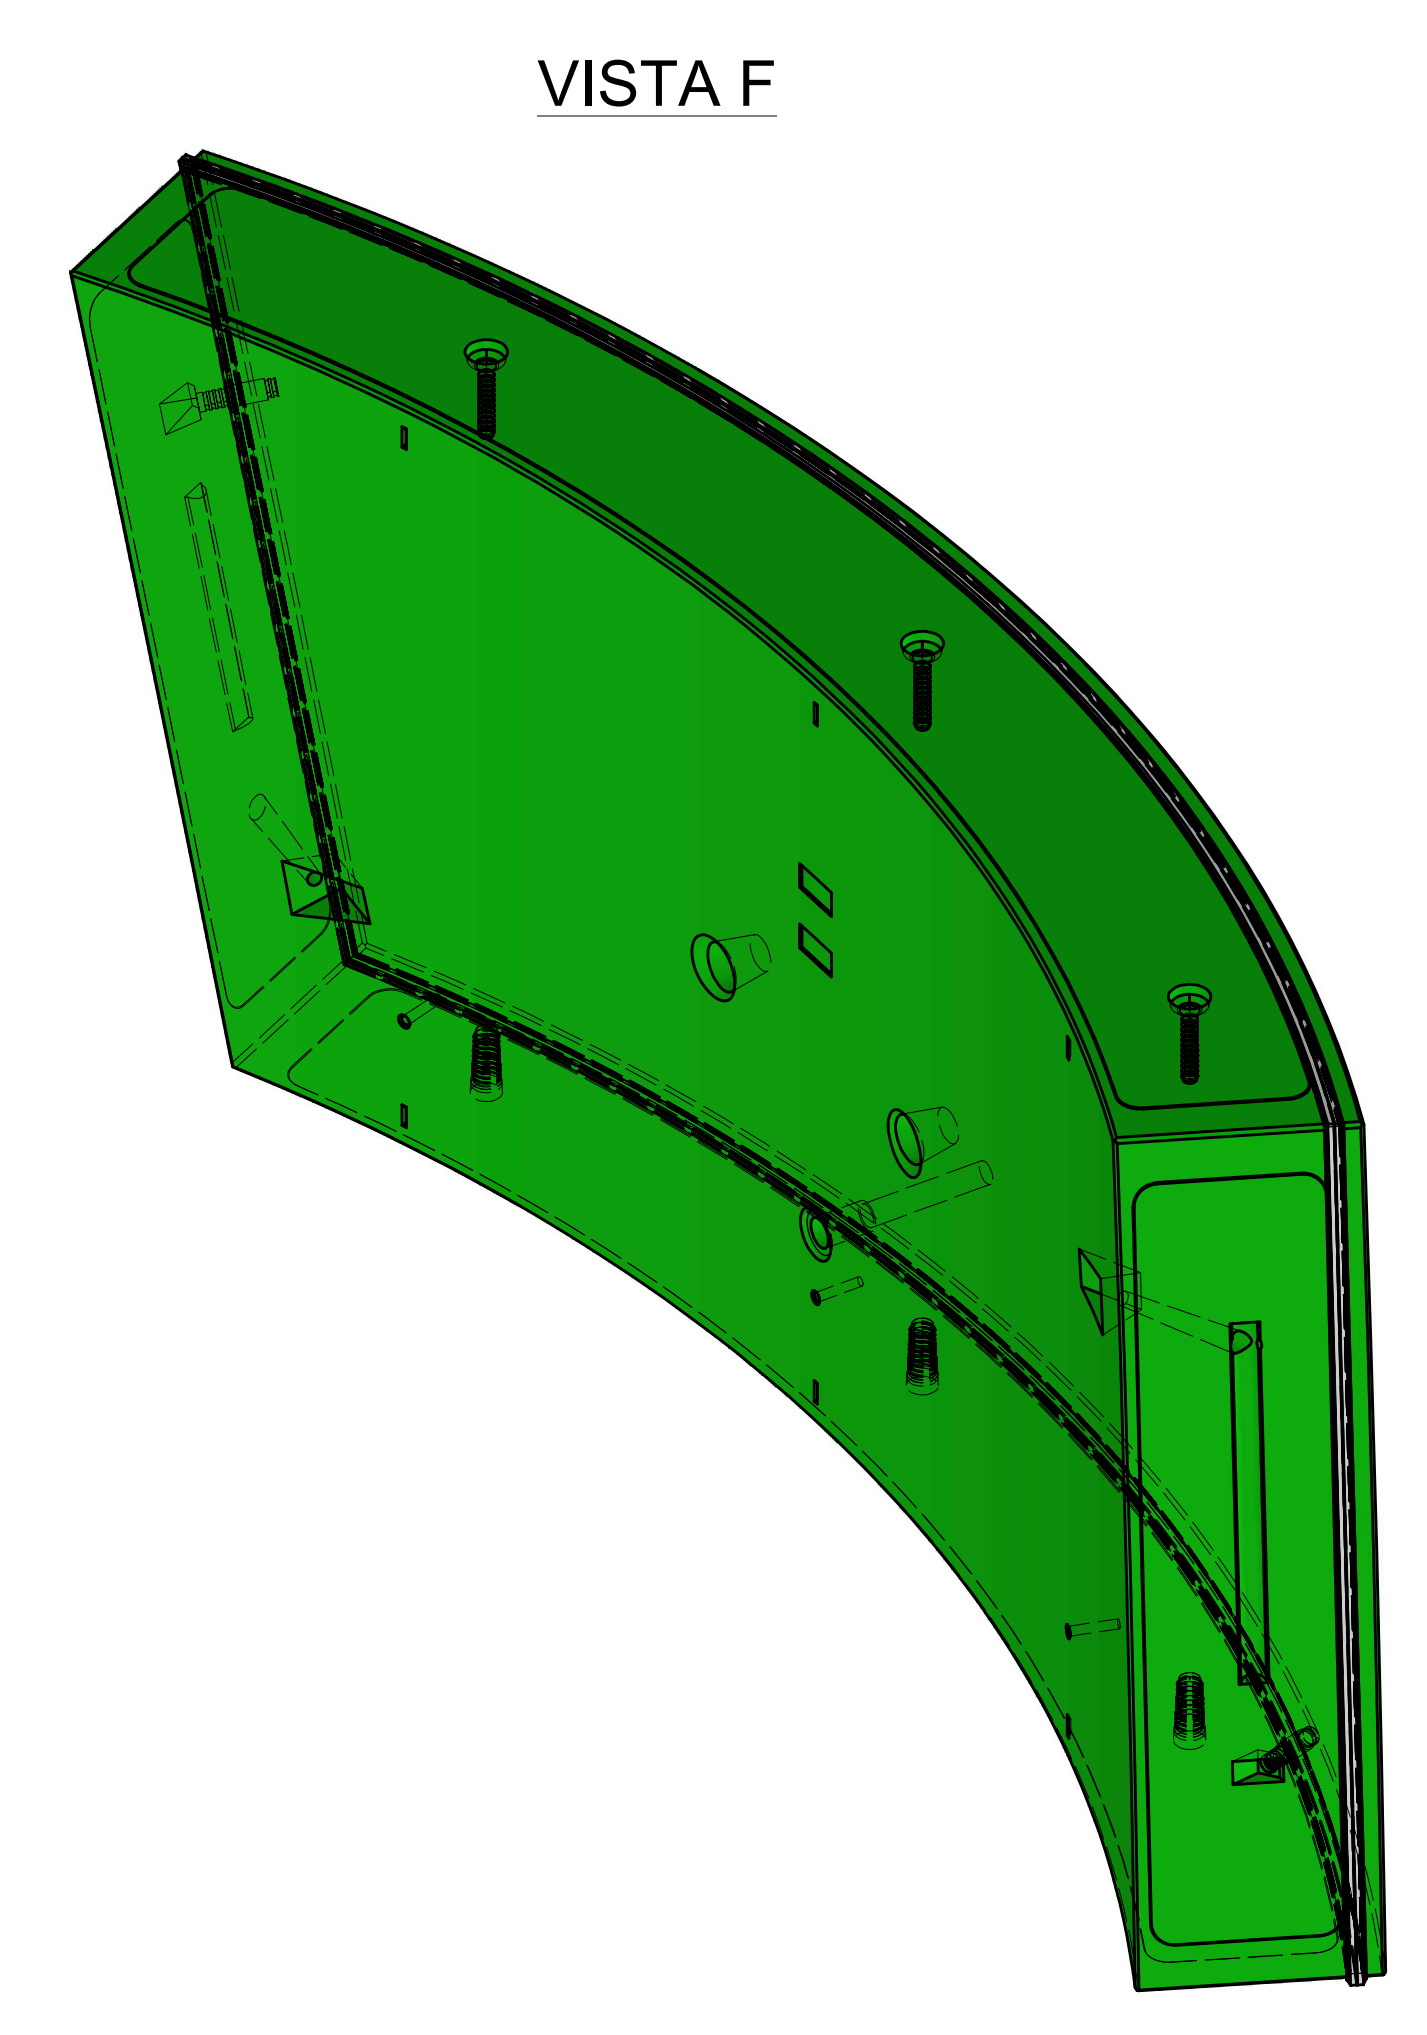


TOLLERANZE COSTRUTTIVE		
	qc.DEVIAZIONE LIMITE A 15°C (mm)	qc.TOLLERANZA (mm)
RIALZO	± 0.5	1.0 Planarità
LARGHEZZA	± 0.5	1.0 Forma
SCANALATURE PER GUARNIZIONI	± 0.5 Lunghezza ± 0.3 Larghezza	0.6 Lunghezza 0.3 Larghezza
RAGGI CORDA DELL'ARCO	± 1.0	2.0 Lunghezza
LUNGHEZZA DELL'ARCO	± 1.0	2.0 Forma
PEZZI INFISSI	± 1.0	2.0 Posizione
CASSETTE	± 1.0	2.0 Posizione
SPESSORE DEI CONCI	± 2.0	4.0 Forma

- ### NOTE GENERALI
- RAGGIO MINIMO TEORICO: 601.68m SULL'ORIZZONTALE; 600.00m SU PIANO INCLINATO
 - RAGGIO MINIMO DI PROGETTO DEL TRACCIATO = 2000m
 - I VALORI DI TOLLERANZA DEI CONCI SONO RIPORTATI NELLA RELAZIONE DI INTEGRAZIONE ALLE N.T.D.A. RELATIVA ALLO SCAVO CON TBM
 - EVENTUALI DIFFERENZE TRA LE MISURE TOTALI E LE SOMMATORIE DELLE MISURE PARZIALI SONO DOVUTE AGLI ARROTONDAMENTI AUTOMATICI
 - PER I DETTAGLI RELATIVI AI PARTICOLARI COSTRUTTIVI SI RIMANDA AGLI ELABORATI SPECIFICI
 - PER LE CARATTERISTICHE DEI MATERIALI VEDI TAVOLA SPECIFICA

TABELLA RIASSUNTIVA

CONCI PREFABBRICATI	INCIDENZA ARMATURA: 120 Kg/m ²
---------------------	-------------------------------------------

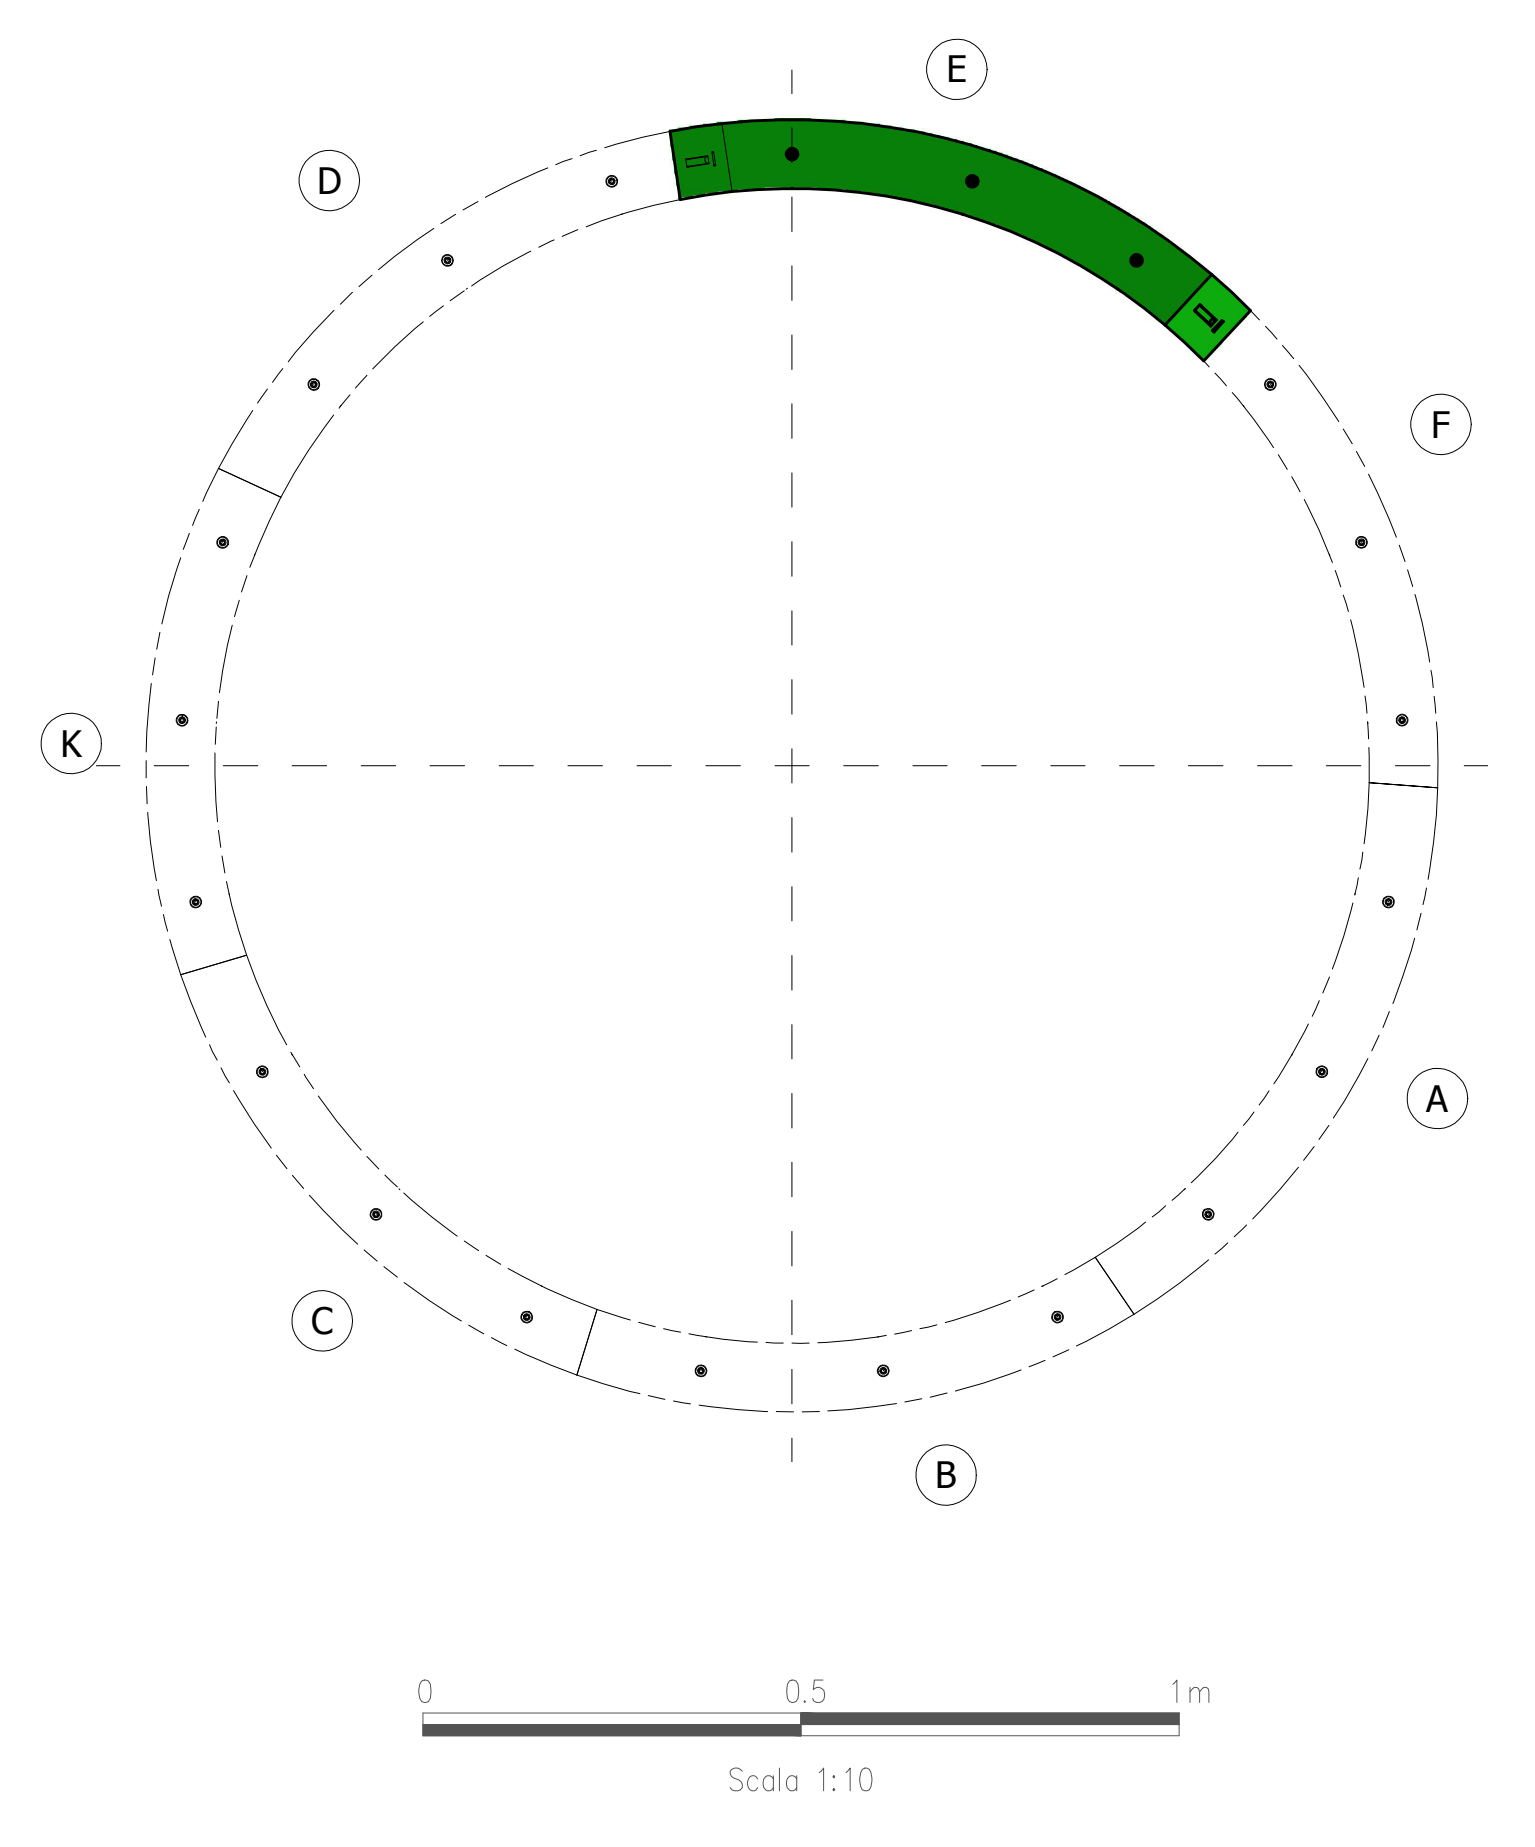

COMMITTENTE: **RFI** INFRASTRUTTURE ITALIANE

DIREZIONE LAVORI: **ITALFERR** GRUPPO FERROVIE DELLO STATO ITALIANE

APPALTATORE: **HIRPINIA - ORSARA AV**

PROGETTAZIONE: **webuild Italia**

MANDATARIA: **ROCK SOUL**

MANDANTI: **NET**, **OPINI**, **GM**, **GRUPPO FERROVIE DELLO STATO ITALIANE**

PROGETTO ESECUTIVO

ITINERARIO NAPOLI - BARI
RADDOPPIO TRATTA APICE - ORSARA
IL LOTTO FUNZIONALE HIRPINIA - ORSARA
GN01 - GALLERIA NATURALE HIRPINIA
 GALLERIA DI LINEA - OPERE CIVILI
 RIVESTIMENTO IN CONCI PREFABBRICATI
 Anello tipo 1 - Concio E - Carpenteria

APPALTATORE: Consorzio HIRPINIA - ORSARA AV D. Divisione Tecnica Ing. P. M. Giannocchini 20/09/2022	DIRETTORE DELLA PROGETTAZIONE: Il Responsabile Direzione fra le varie operazioni specialistiche Ing. G. Cassari	PROGETTISTA: ROCK SOUL Ing. G. Cassari
---	---	-----------------------------------------------------

Rev.	Descrizione	Redatto	Verificato	Data	Approvato	Data	Autorezzato Data
A	C.00 - Creazione 190g	M. Aguzzano	A. Zinbotti	09/09/2022	M. Gatti	09/09/2022	Ing. G. Cassari
B	C.04.01 - A valle del contrassegno	M. Aguzzano	A. Zinbotti	09/09/2022	M. Gatti	09/09/2022	
C	C.04.03 - A valle del contrassegno	M. Aguzzano	A. Zinbotti	09/09/2022	M. Gatti	09/09/2022	

File: IF3A02EZZBKGN0104006C.dwg