




SEZIONE C-C
SCALA 1:50
PROFILO LONGITUDINALE

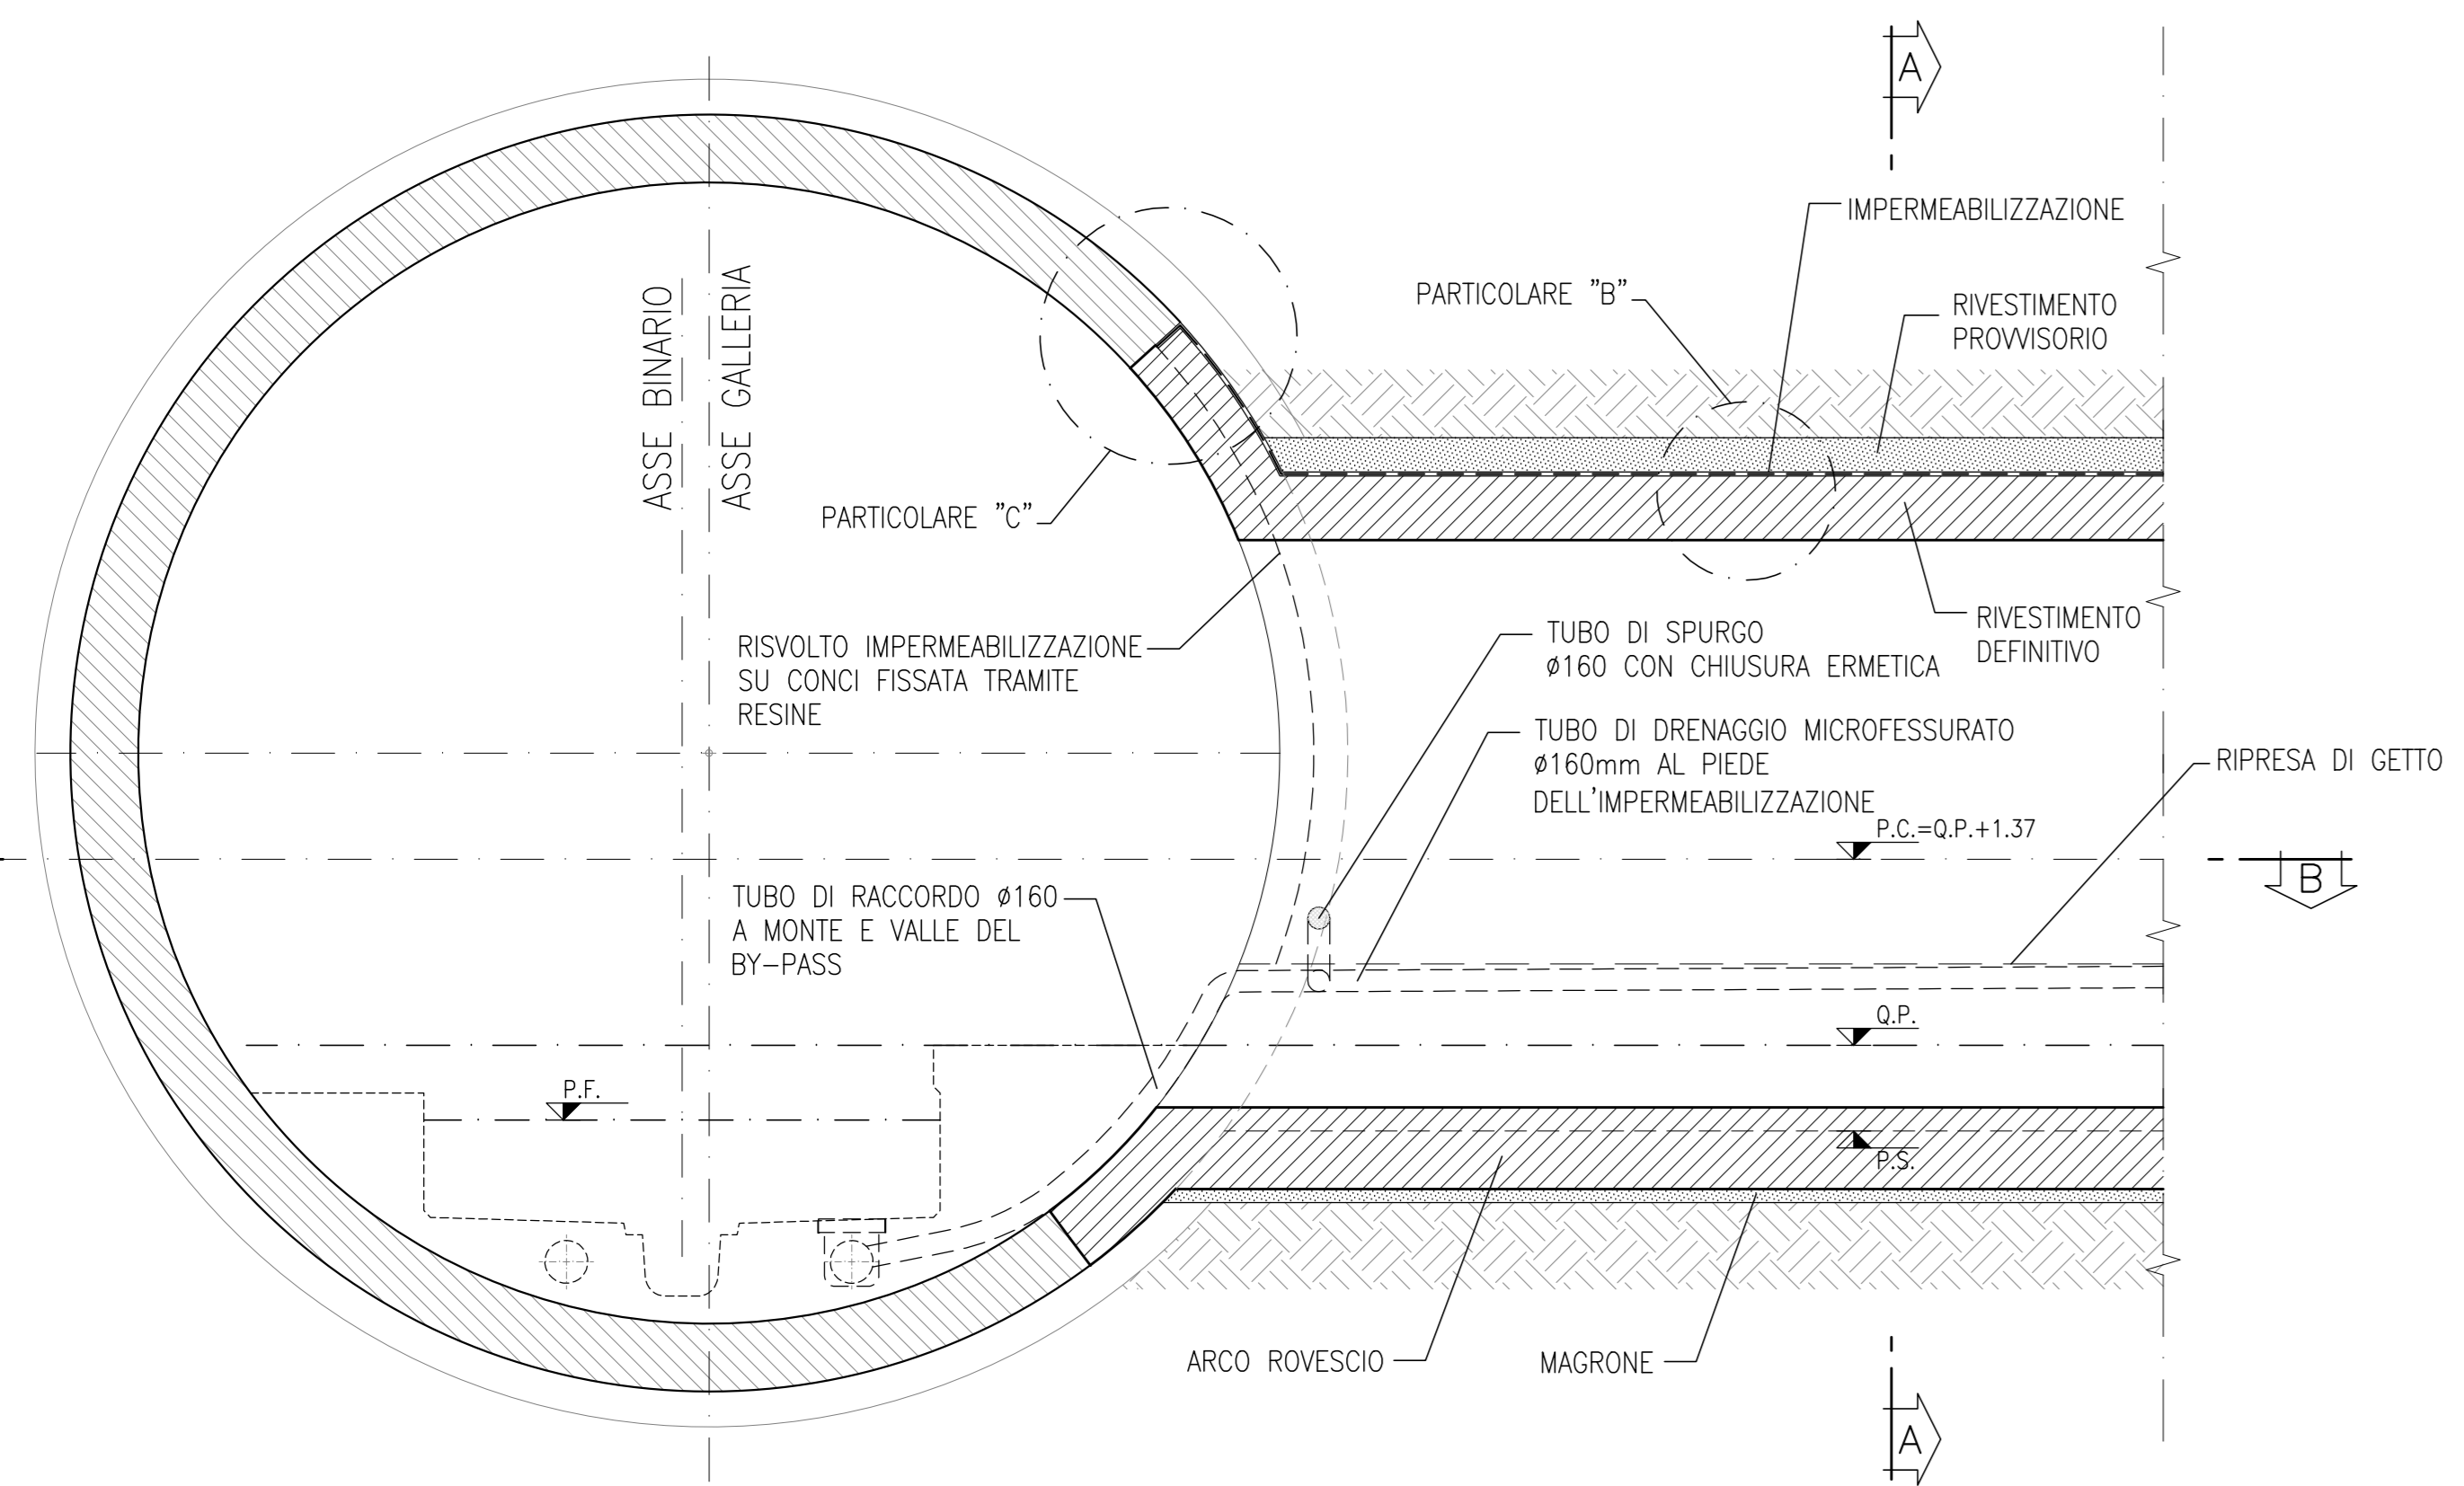


SEZIONE A-A
SCALA 1:50
SEZIONE TRASVERSALE

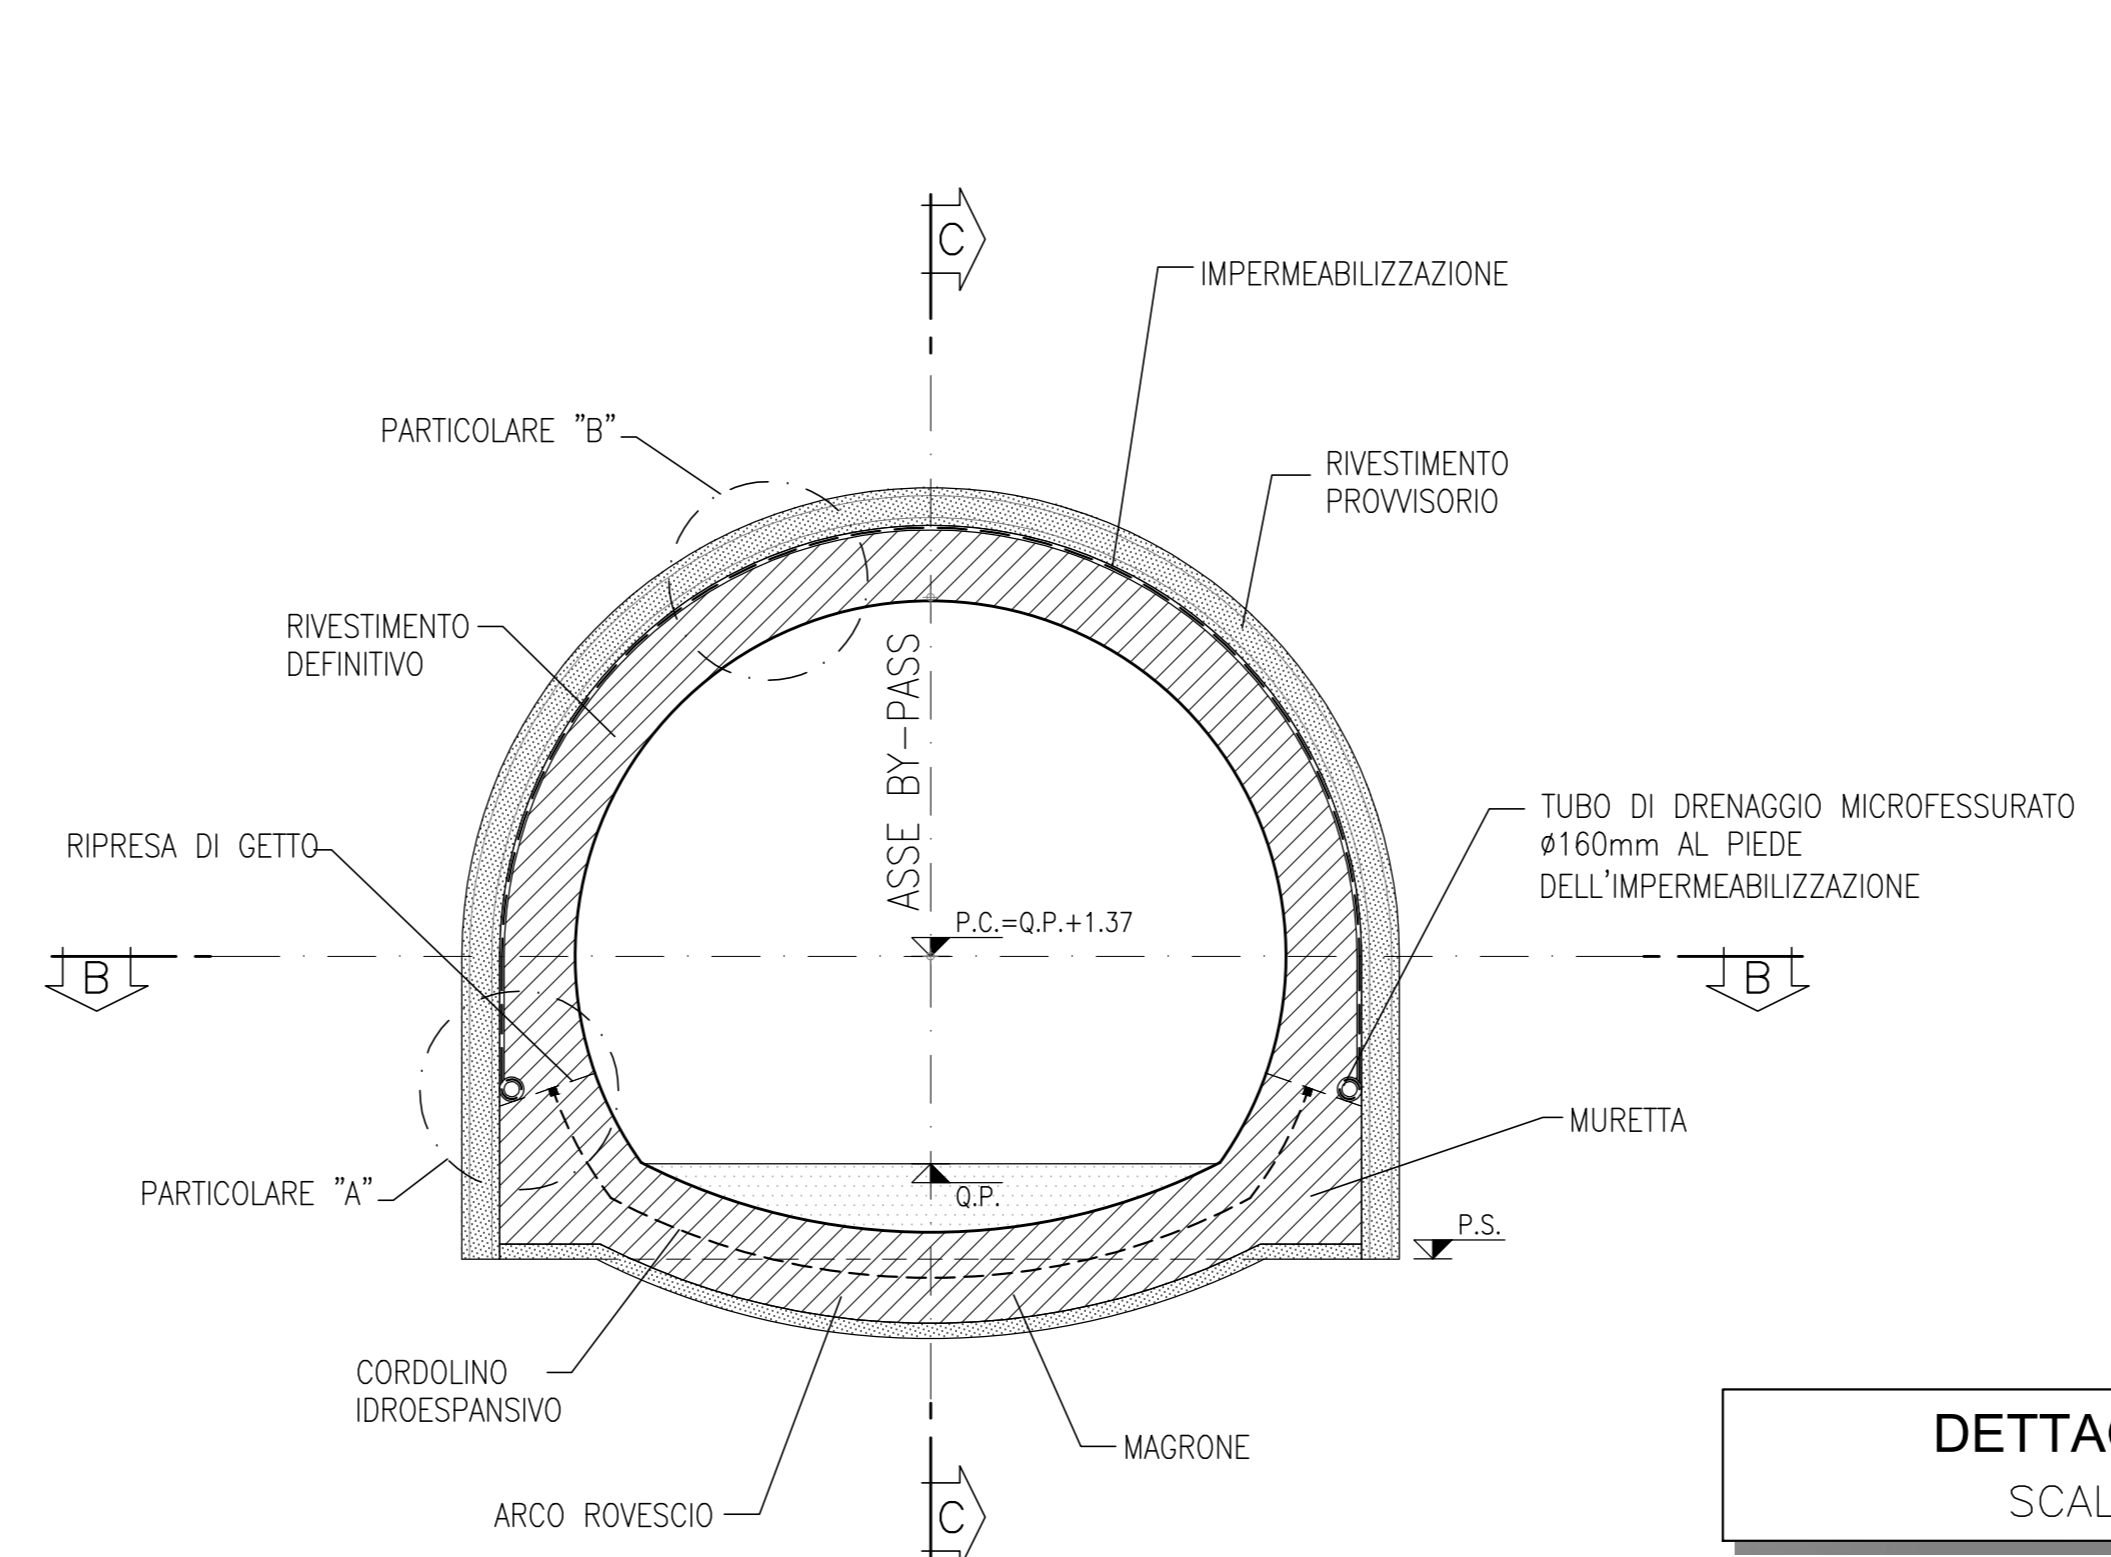


DETTAGLIO "B"
SCALA 1:5
IMPERMEABILIZZAZIONE

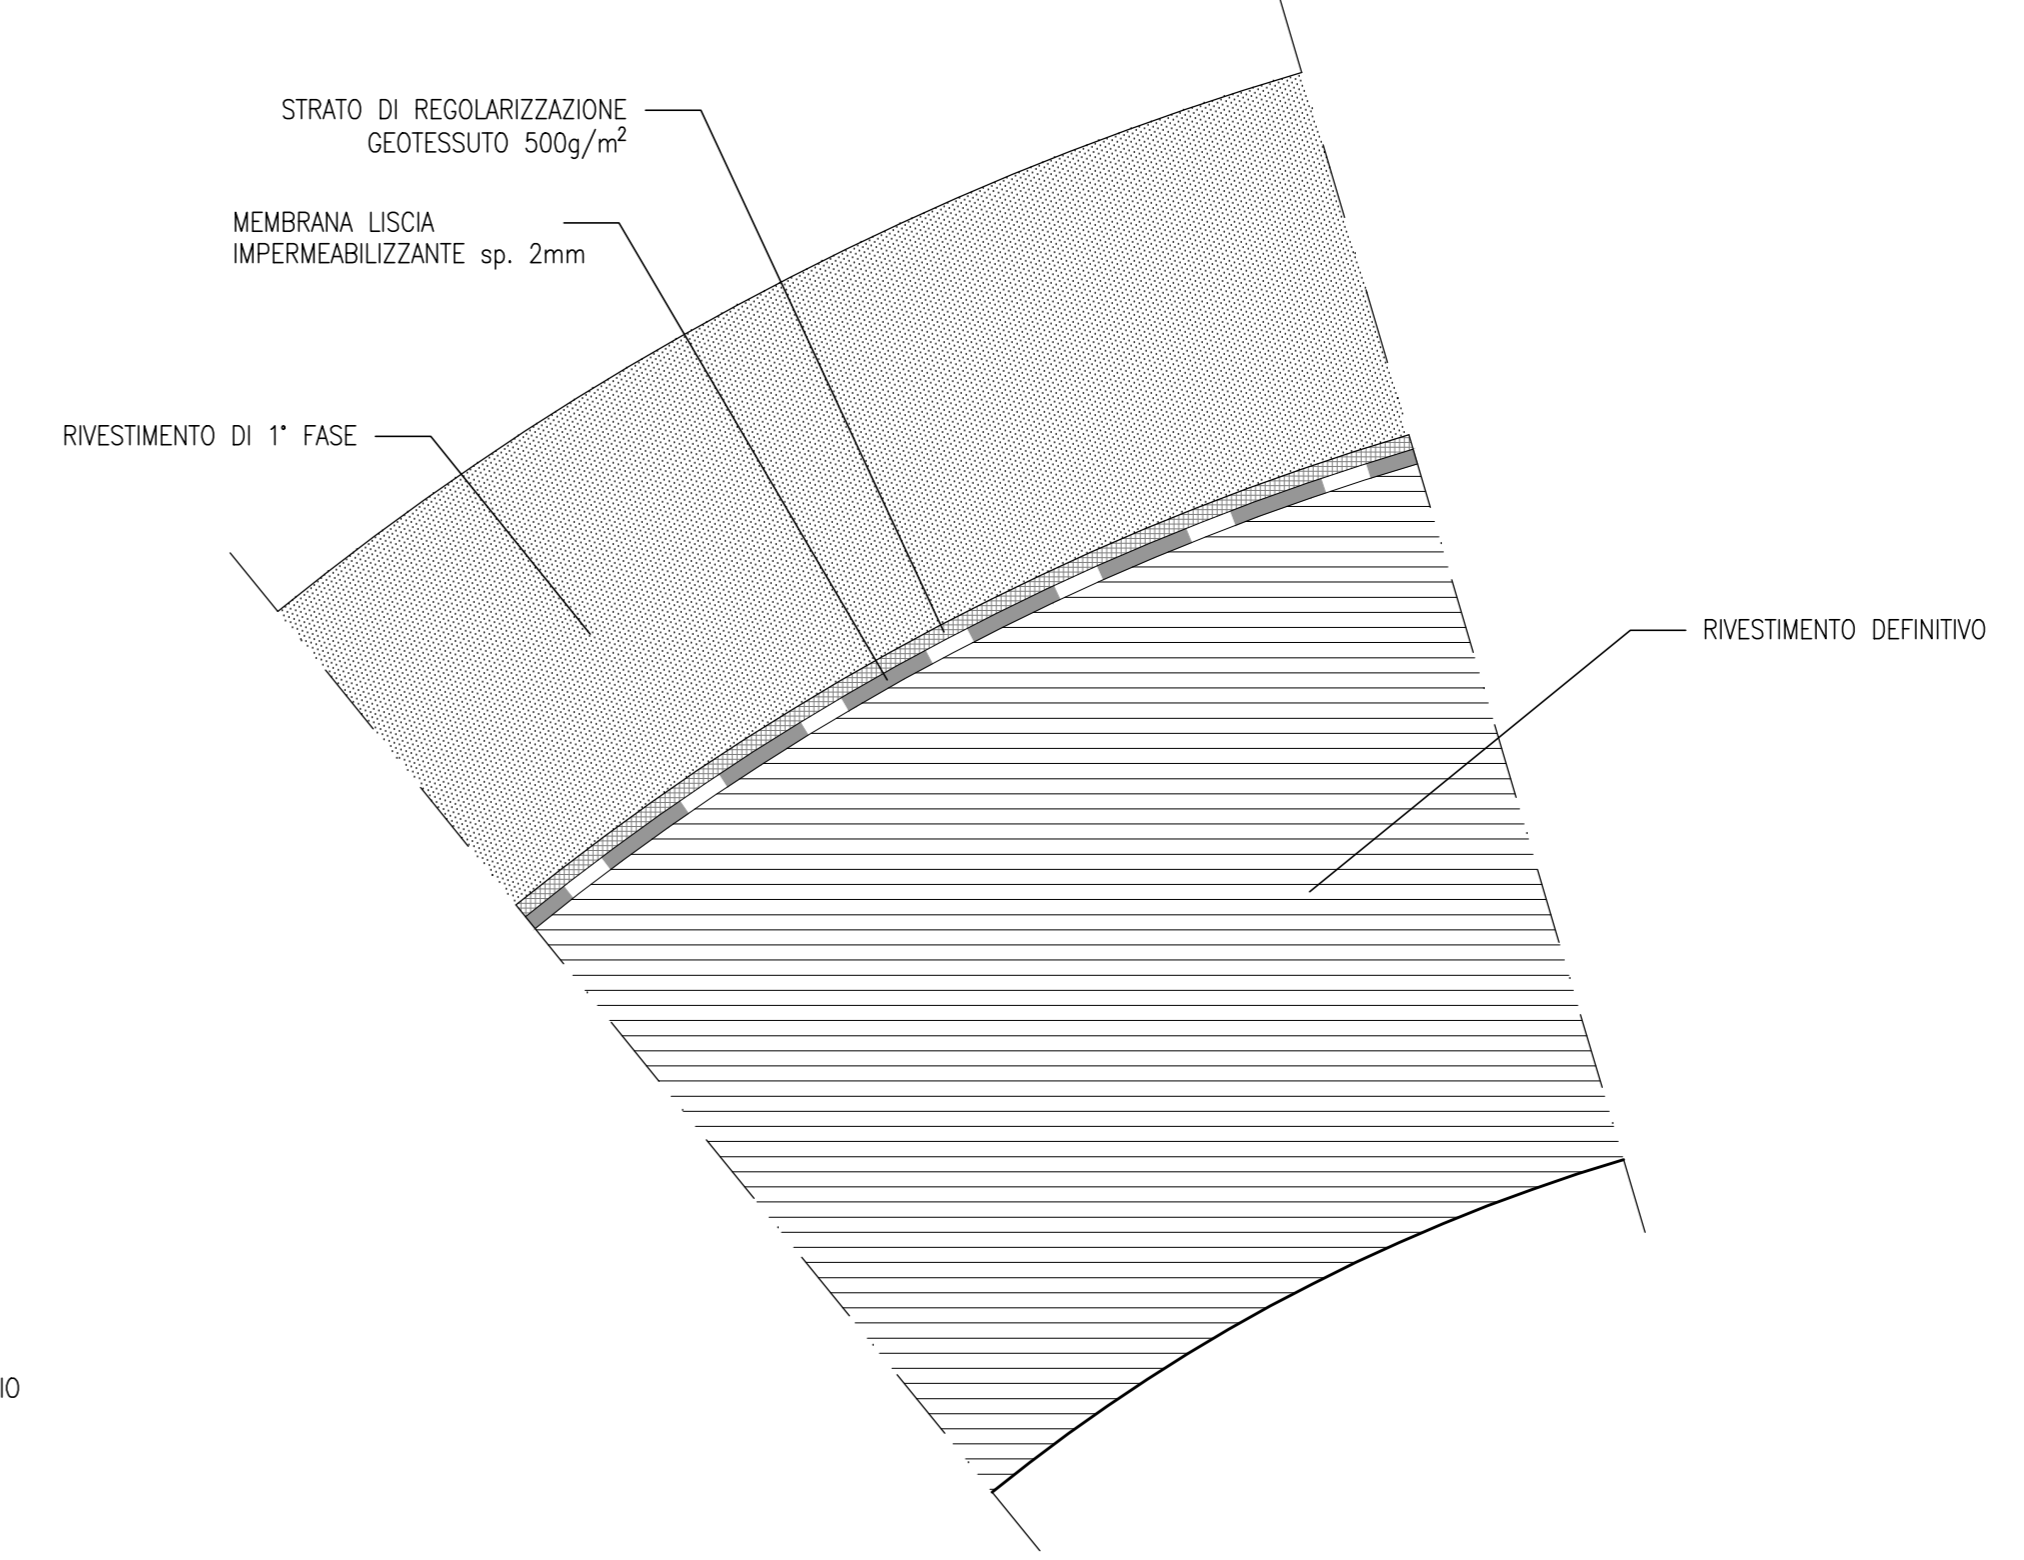


SEZIONE B-B
SCALA 1:50
PIANTA

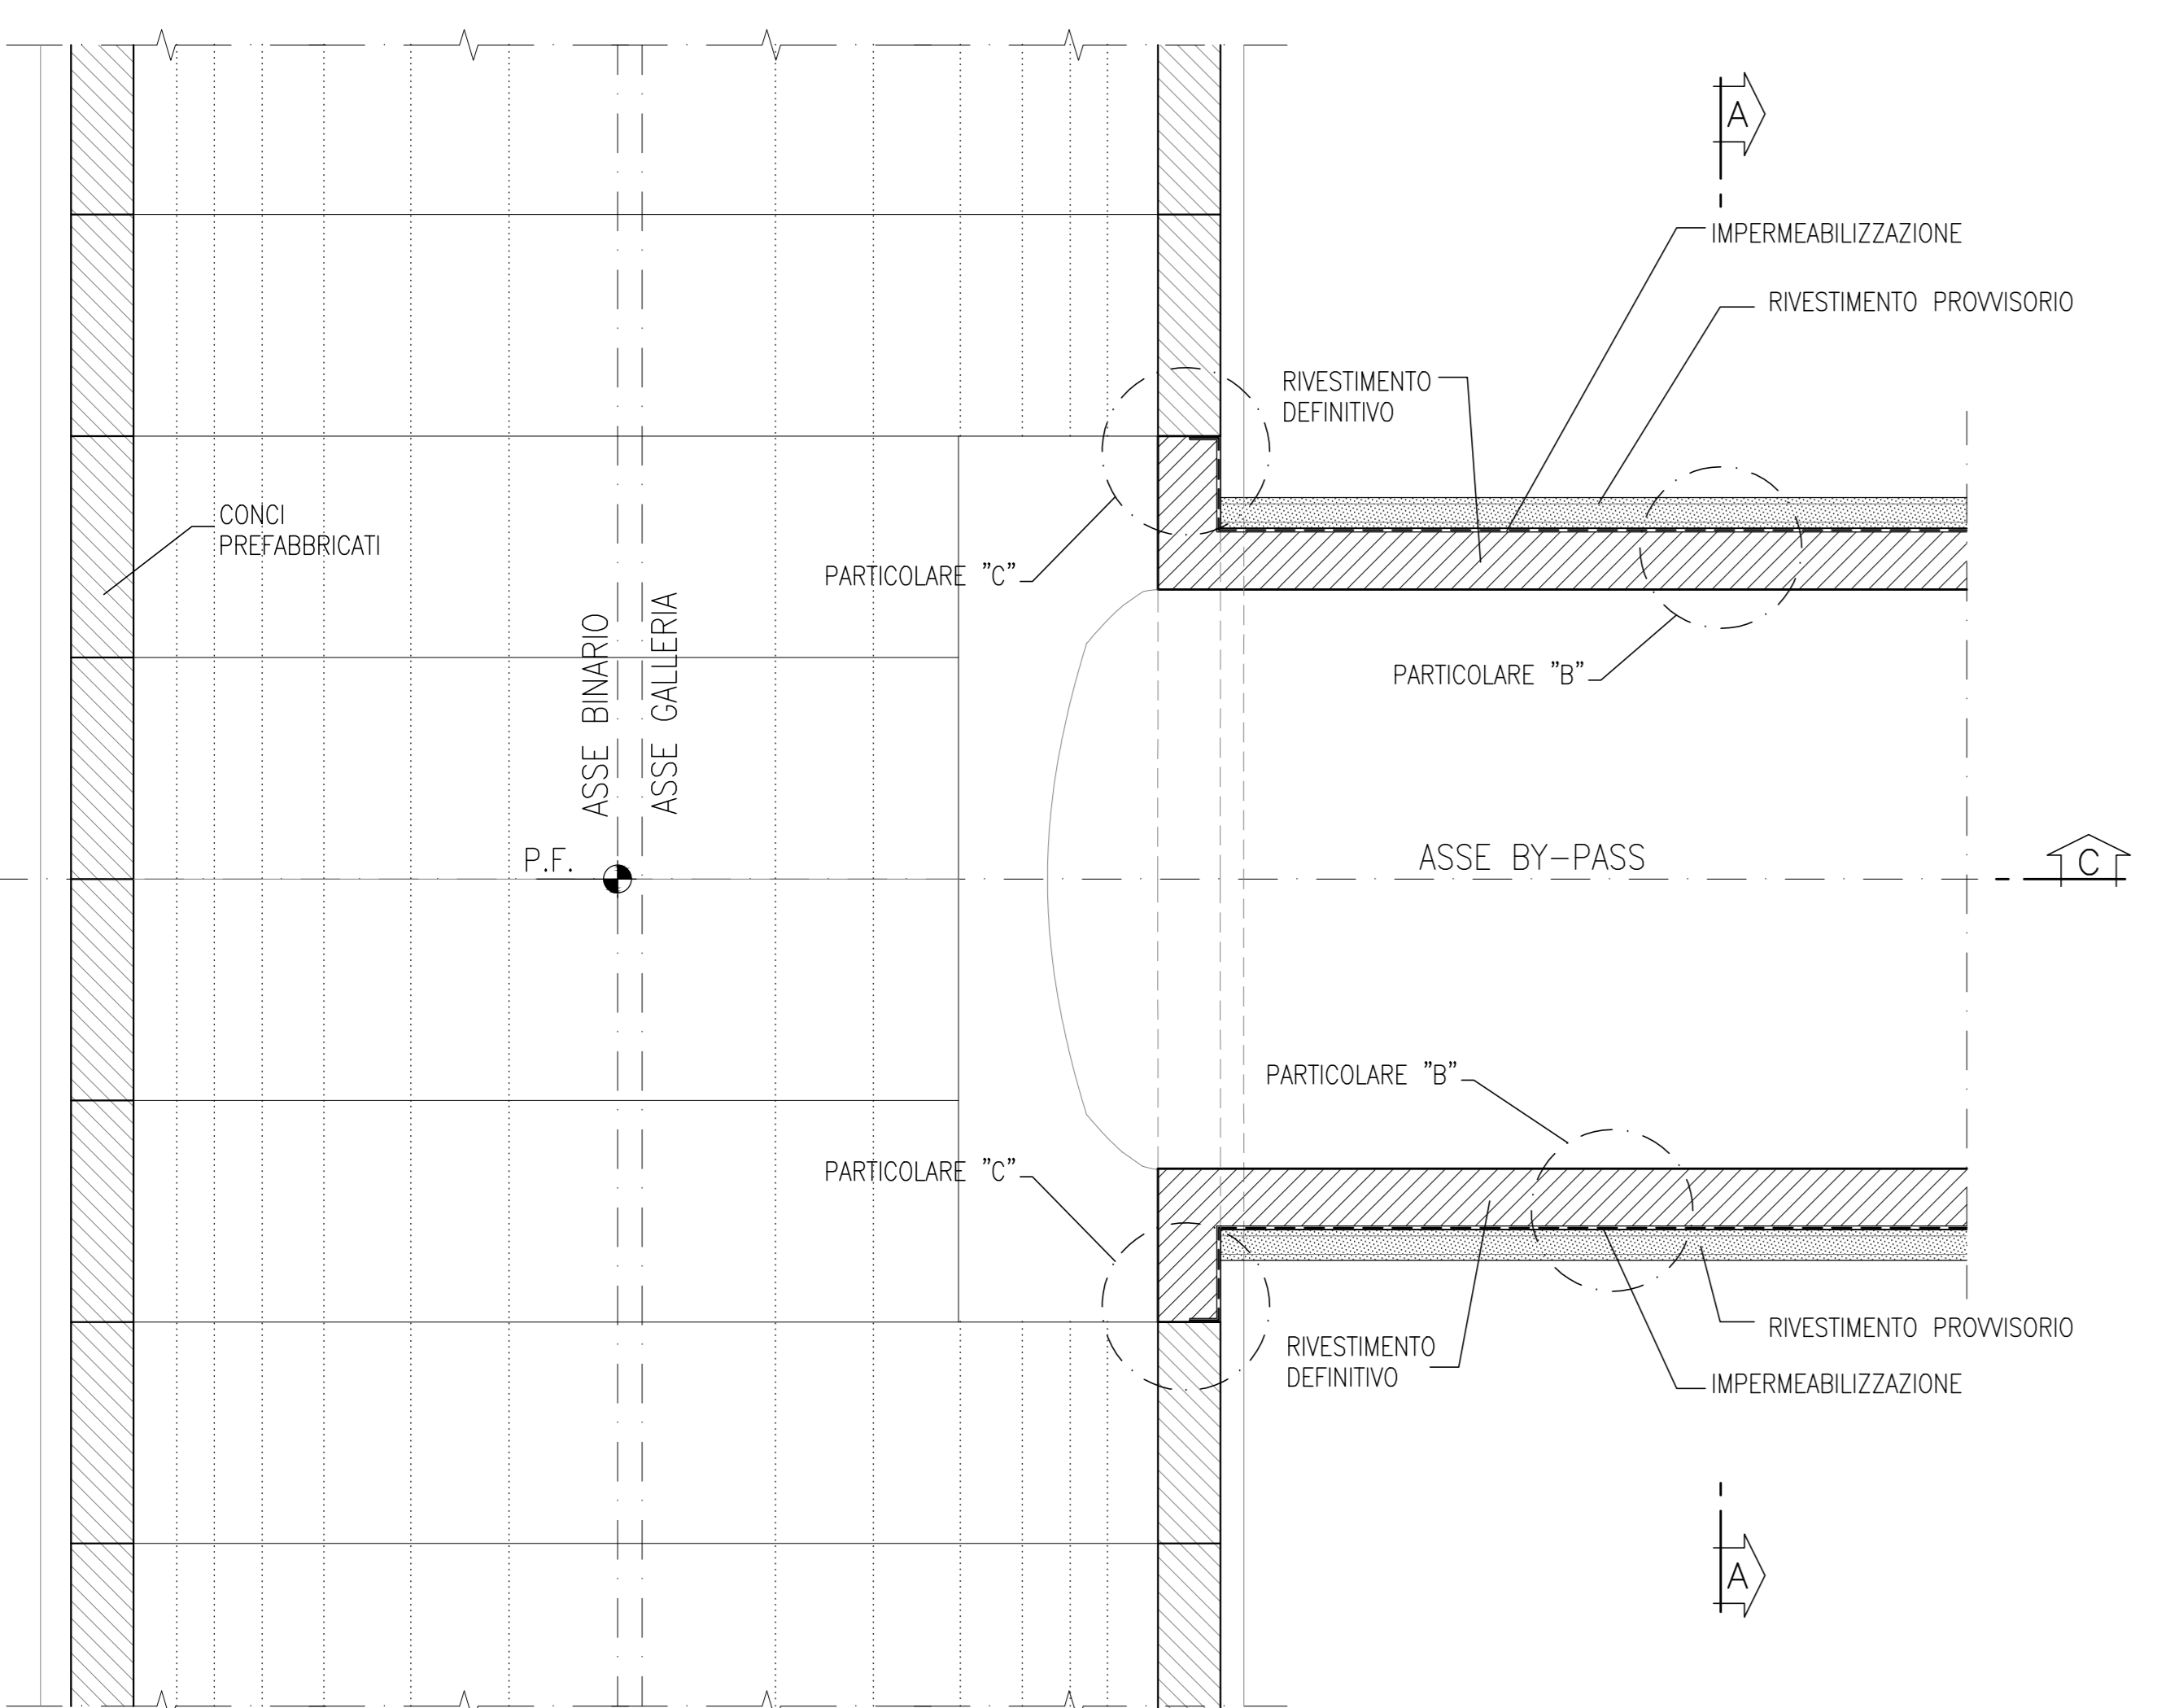


DETTAGLIO "A"
SCALA 1:5
TUBO DI DRENAGGIO MICROFESSURATO AL PIEDE DELL'IMPERMEABILIZZAZIONE

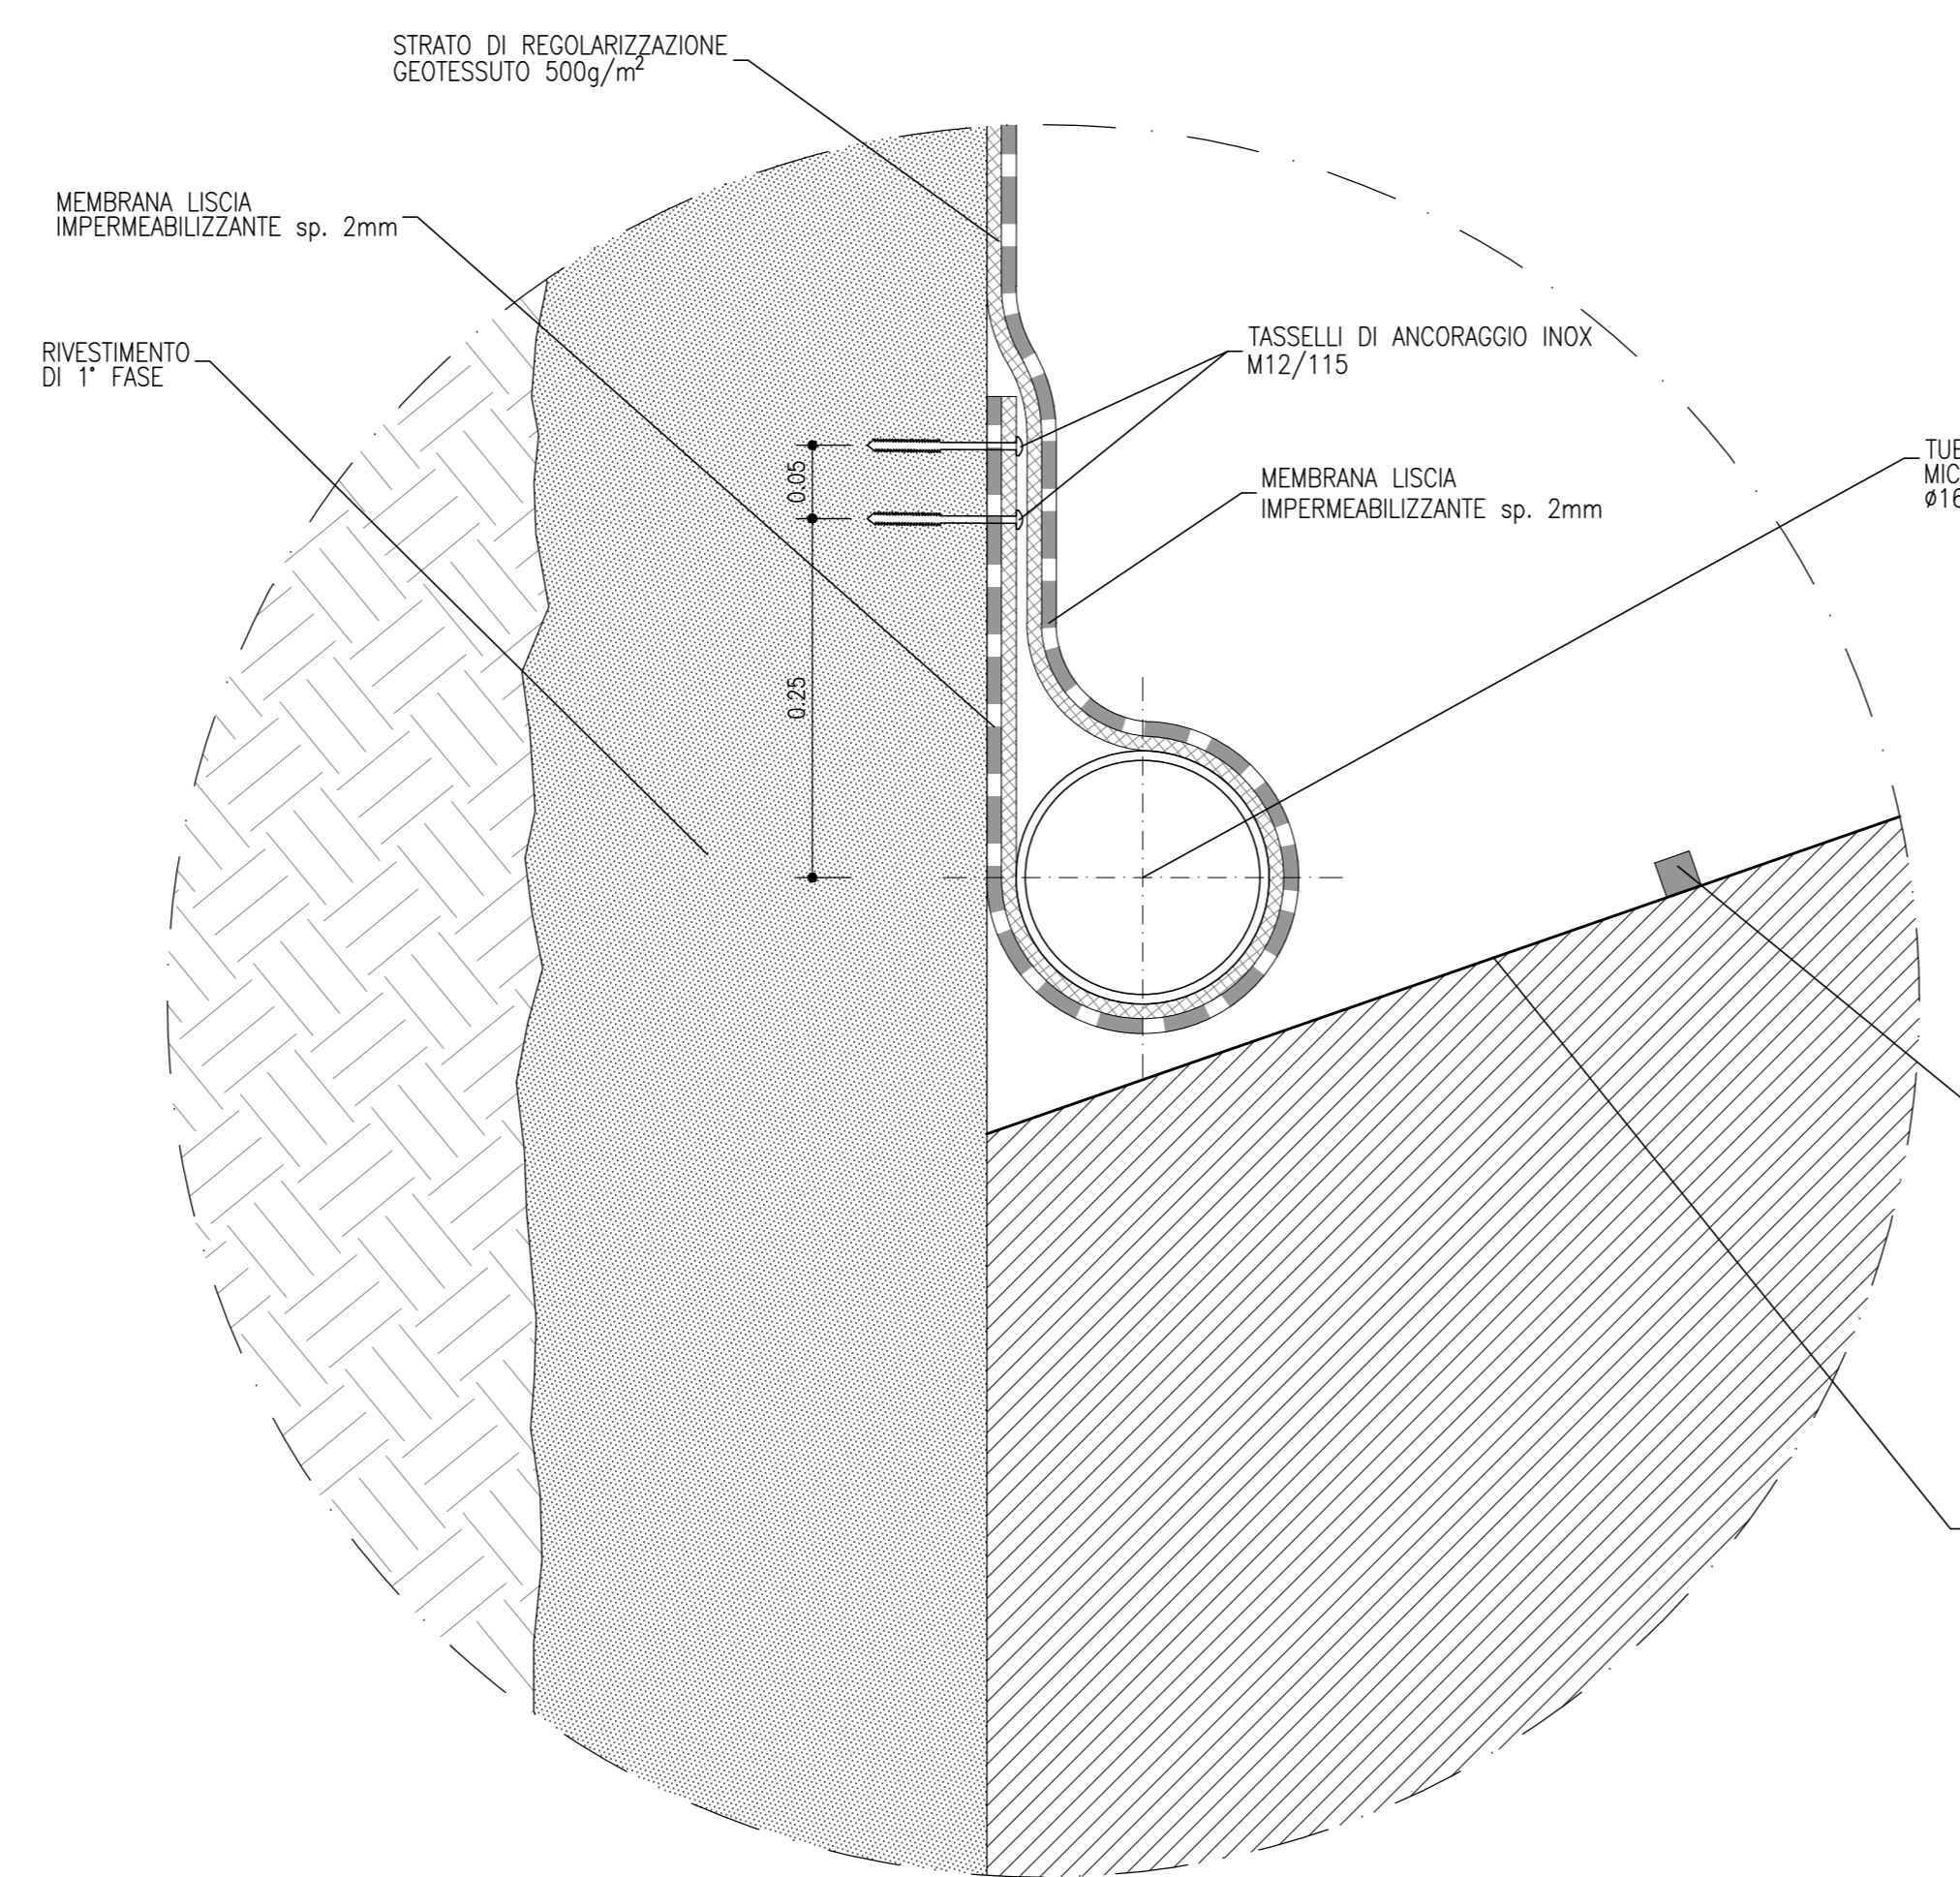

DETTAGLIO "C"
SCALA 1:5
PARTICOLARE RISVOLTO E FISSAGGIO SU CONCIO

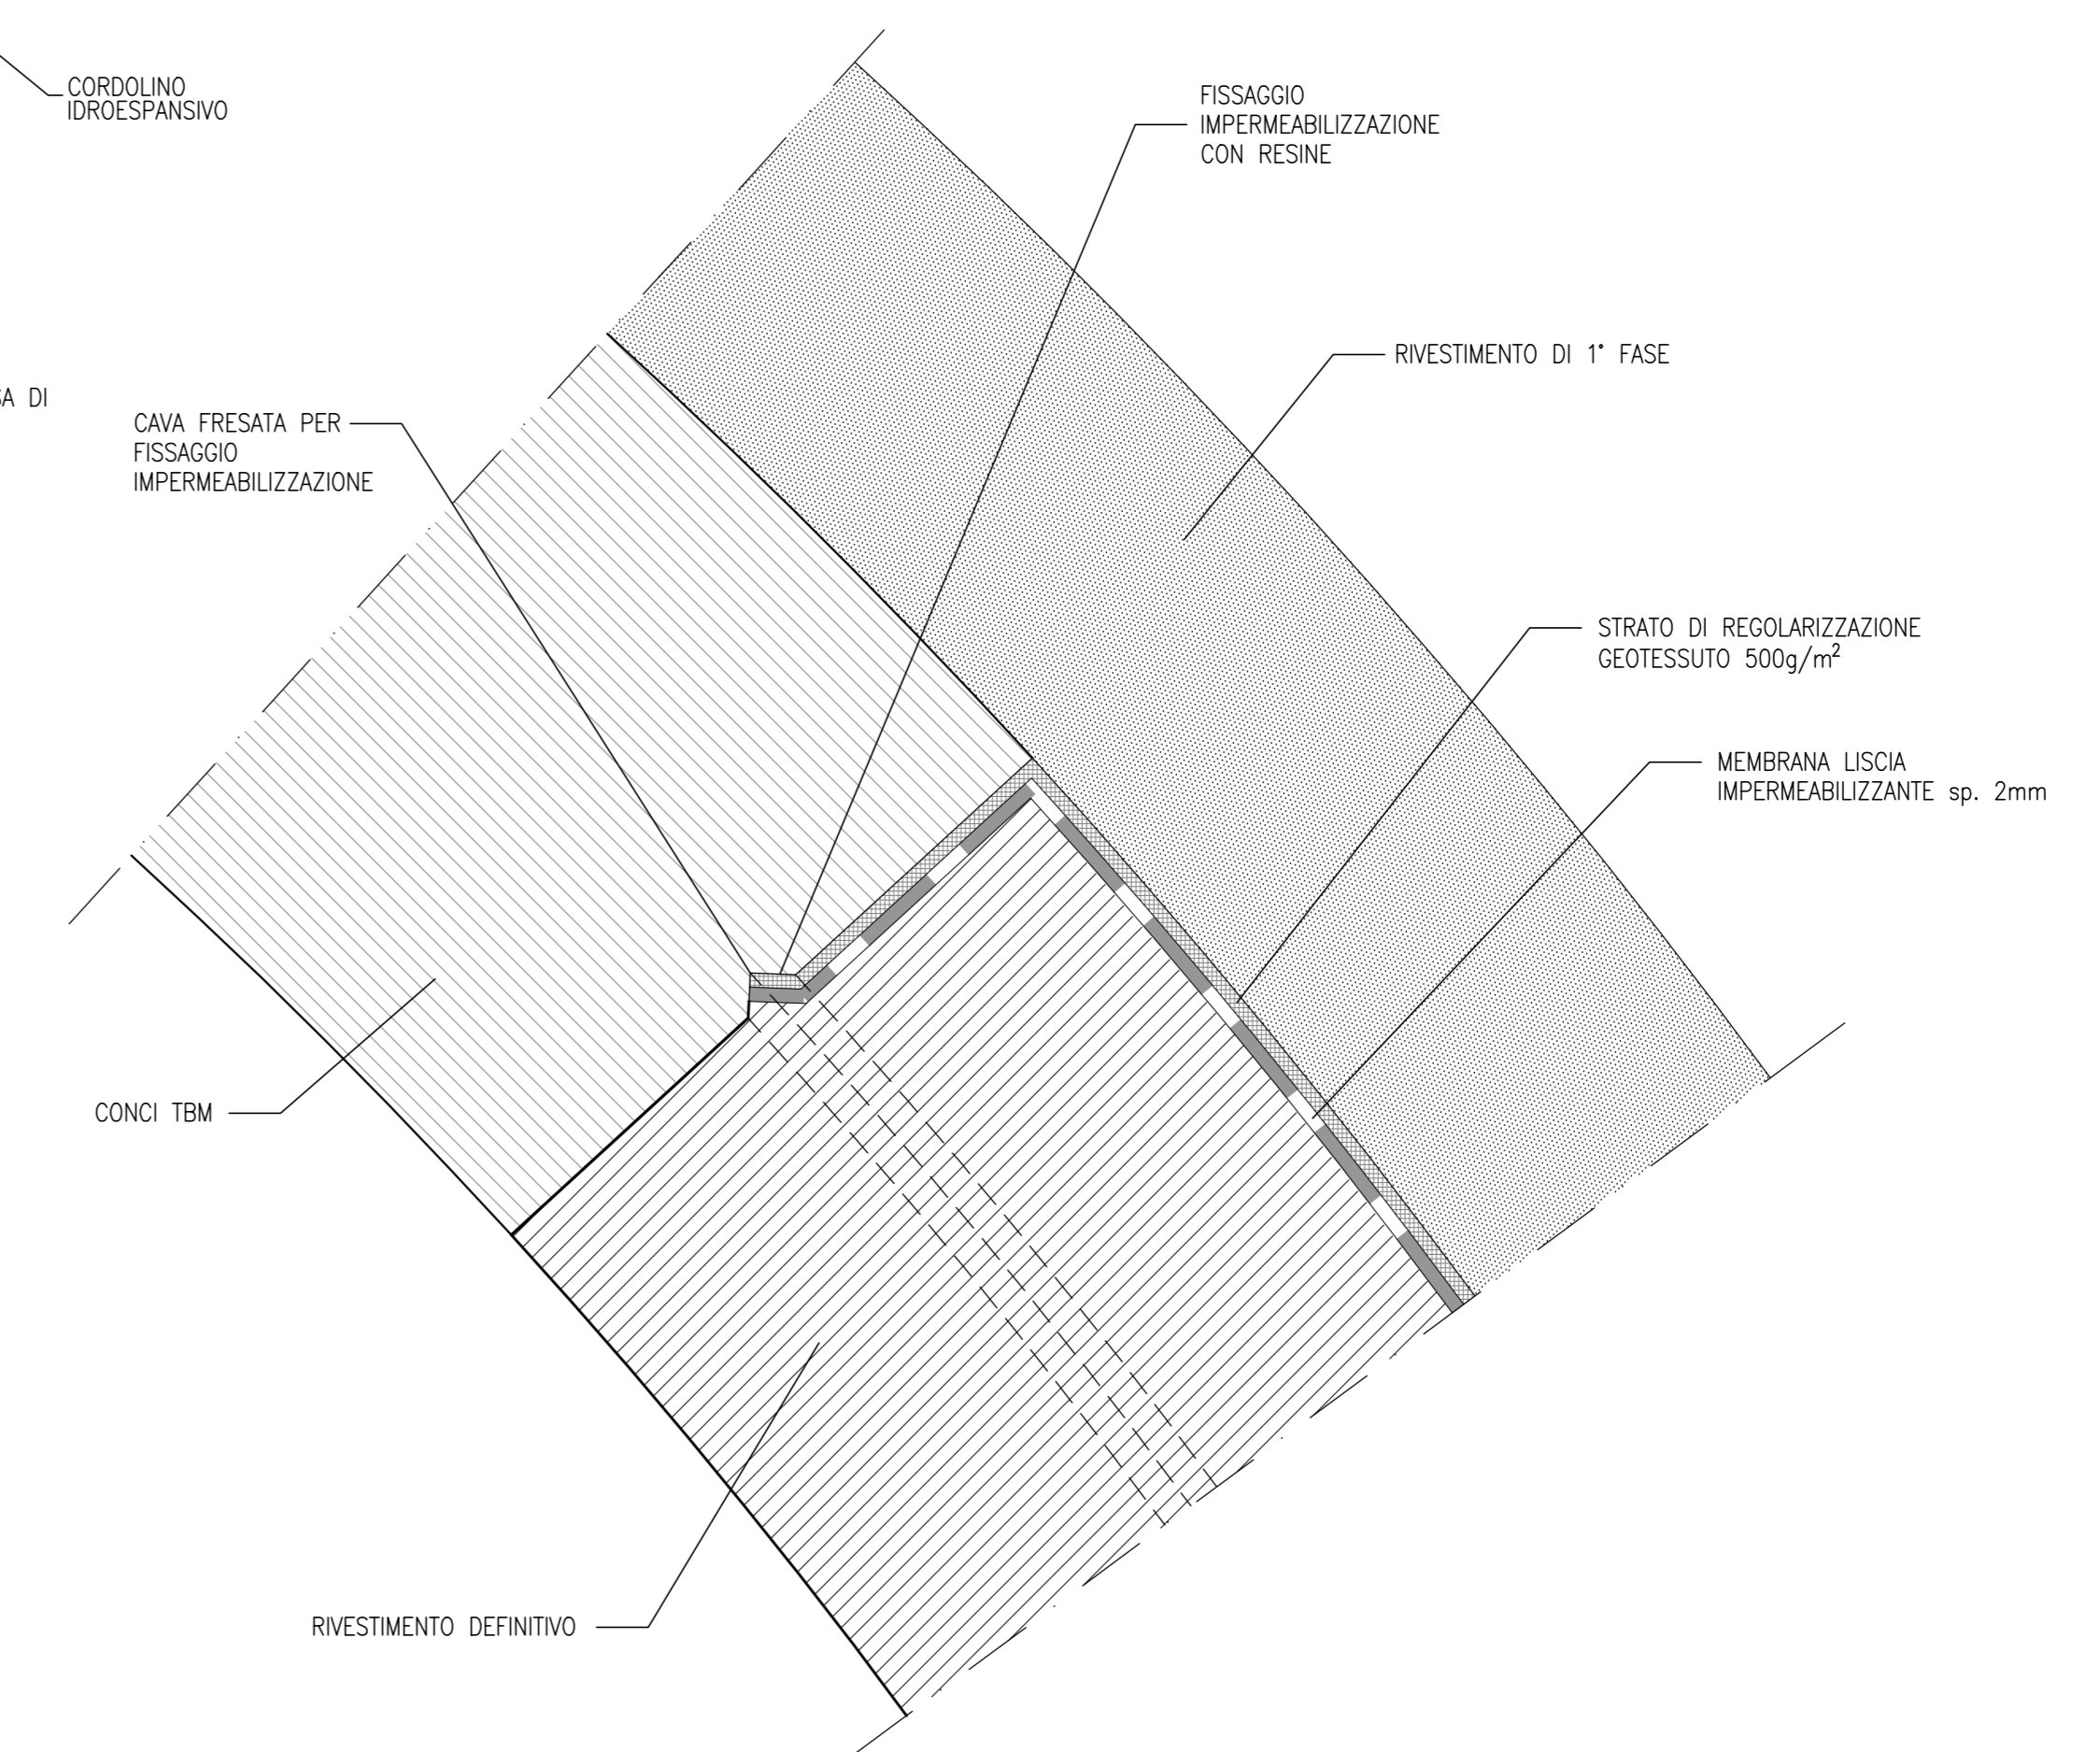

KEY-PLAN

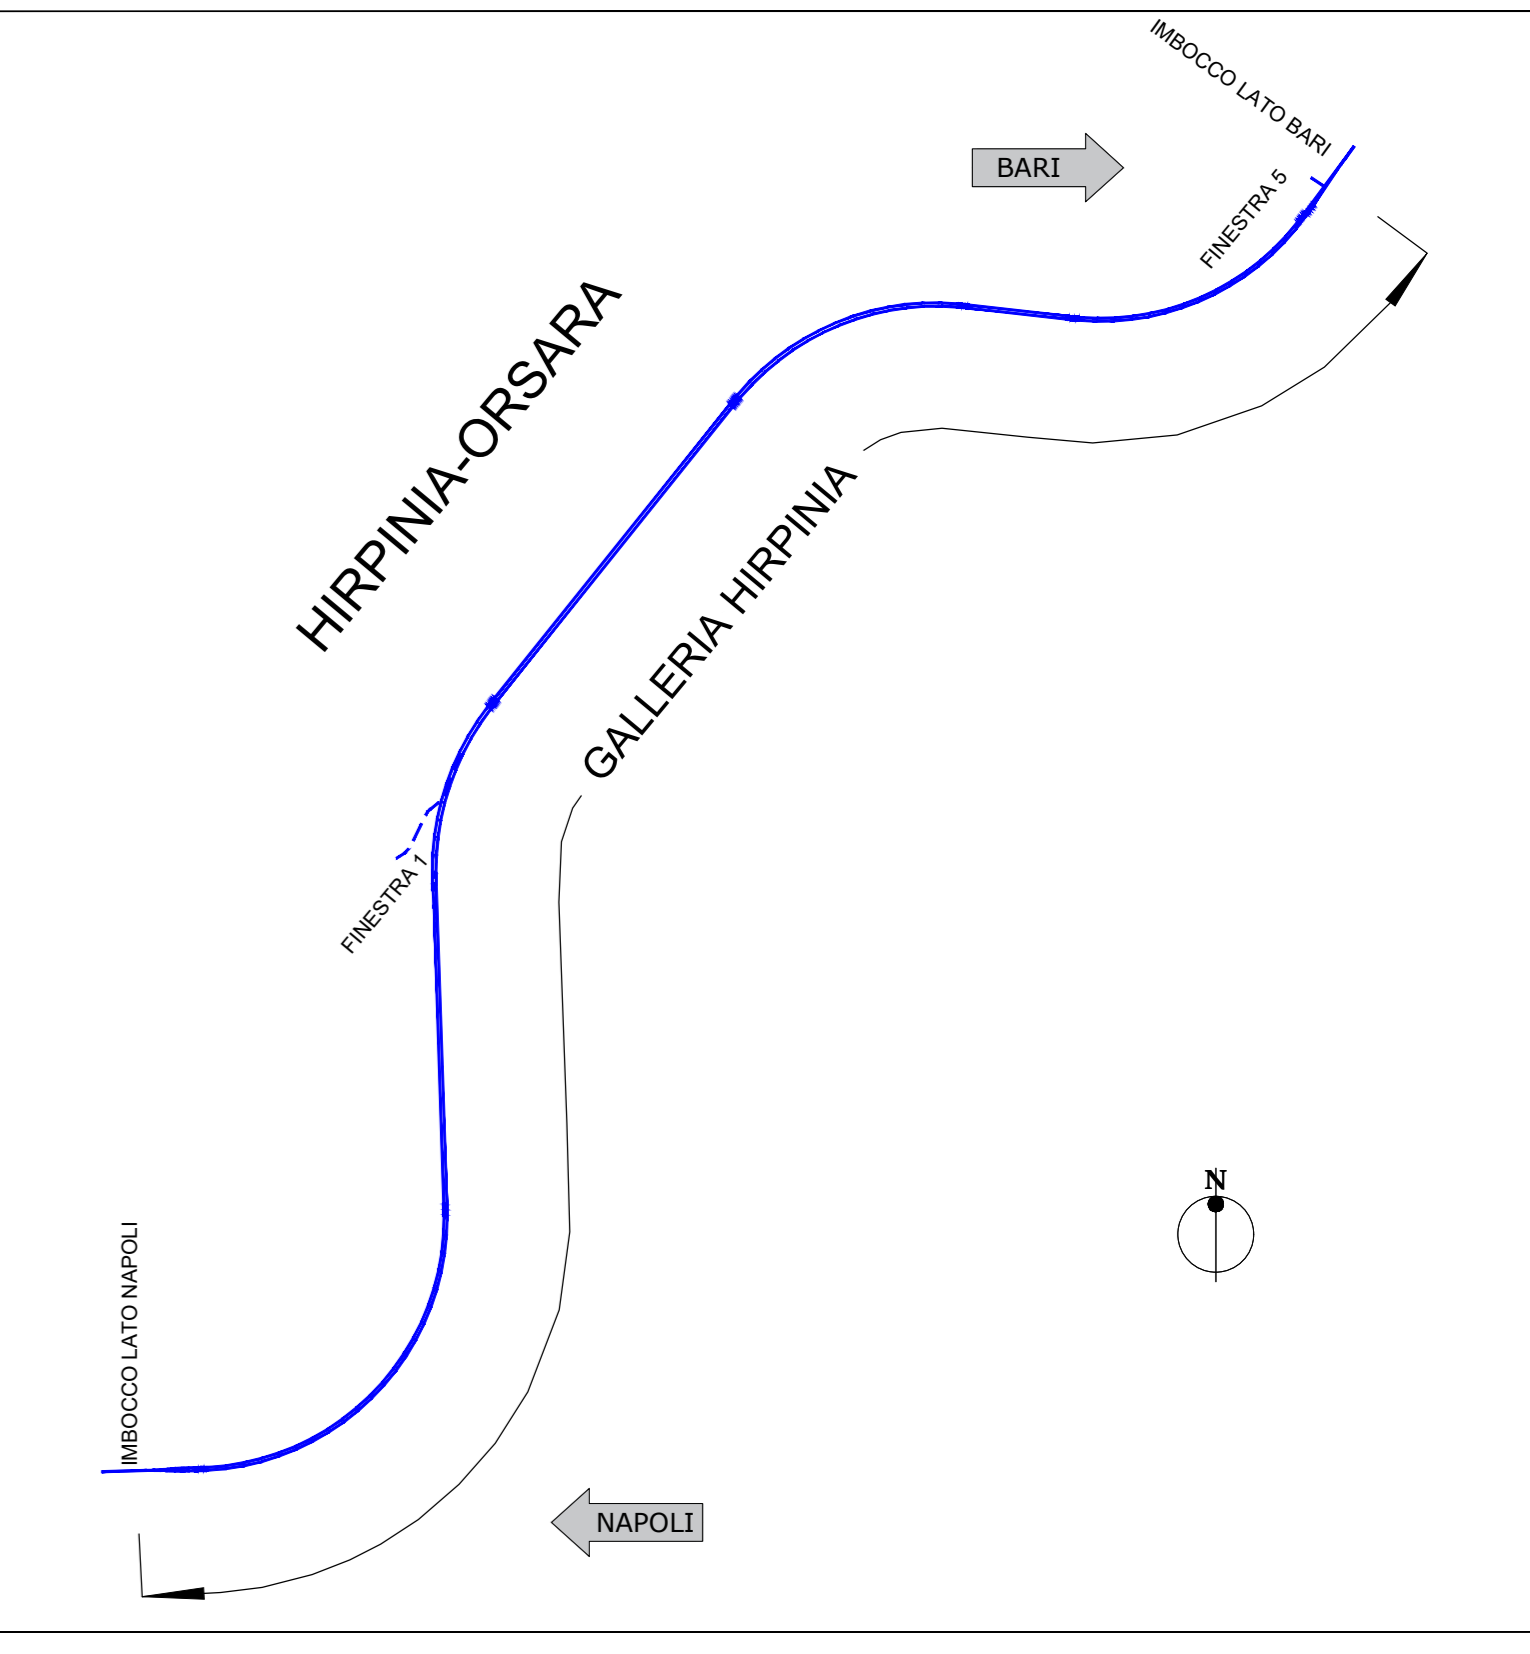


LEGENDA

- P.C. = PIANO DEI CENTRI
- Q.P. = QUOTA DI PROGETTO
- P.F. = PIANO DEL FERRO
- P.S. = PIANO DI SCAVO

NOTE GENERALI

- EVENTUALI DIFFERENZE TRA LE MISURE TOTALI E LE SOMMATORIE DELLE MISURE PARZIALI SONO DOVUTE AGLI ARROTONDAMENTI AUTOMATICI DI AUTOCAD
- PER LE CARATTERISTICHE DEI MATERIALI E NOTE DI CARATTERE GENERALE SI RIMANDA ALL'ELABORATO IP3A02EZZBZBY01000010

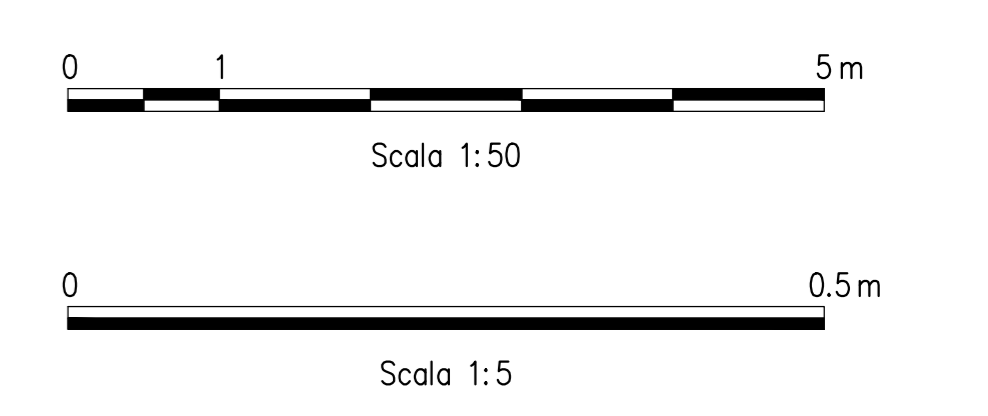

COMMITTENTE: **RFI** GRUPPO FERROVIARIO ITALIANO

DIREZIONE LAVORI: **ITALFERR** GRUPPO FERROVIE DELLO STATO ITALIANO

APPALTATORE: **HIRPINIA - ORSARA AV** SOCI: **webuild Italia** **PIZZAROTTI**

PROGETTAZIONE: **ROCK SOIL** MANDANTI: **NET** **OPINI** **GPF**

PROGETTO ESECUTIVO

ITINERARIO NAPOLI - BARI RADDOPPIO TRATTA APICE - ORSARA II LOTTO FUNZIONALE HIRPINIA - ORSARA BY01-BY-PASS
BY-PASS ESODO - LINEA
ELABORATI GENERALI
Particolari costruttivi e impermeabilizzazione - By pass esodo

APPALTATORE Consorzio HIRPINIA - ORSARA AV Il Direttore Tecnico Ing. F. M. Giannocchino 08/06/2022	DIRETTORE DELLA PROGETTAZIONE Il Responsabile integrazione fra le varie prestazioni specialistiche Ing. G. Casiani	PROGETTISTA ROCK SOIL Ing. G. Casiani
--	--	--

COMMESSA	LOTTO	FASE	ENTE	TIPO DOC.	OPERA/DISCIPLINA	PROGR.	REV.	SCALA:
IP3A	02	E	ZZ	BZ	BY0100	001	B	varie

Rev.	Descrizione	Redatto	Data	Verificato	Data	Approvato	Data	Autorizzato Data
A	C 08.00 - Emissione 100g	M. Augemmo	08/03/22	A. Zimballi	08/03/22	M. Gatti	08/03/22	Ing. G. Casiani
B	C 08.01 - A valle del cantiere	M. Augemmo	08/03/22	A. Zimballi	08/03/22	M. Gatti	08/03/22	