


SEZIONE A-A

SCALA 1:50


BY-PASS DI ESODO - AREA DI SICUREZZA
PROFILO LONGITUDINALE

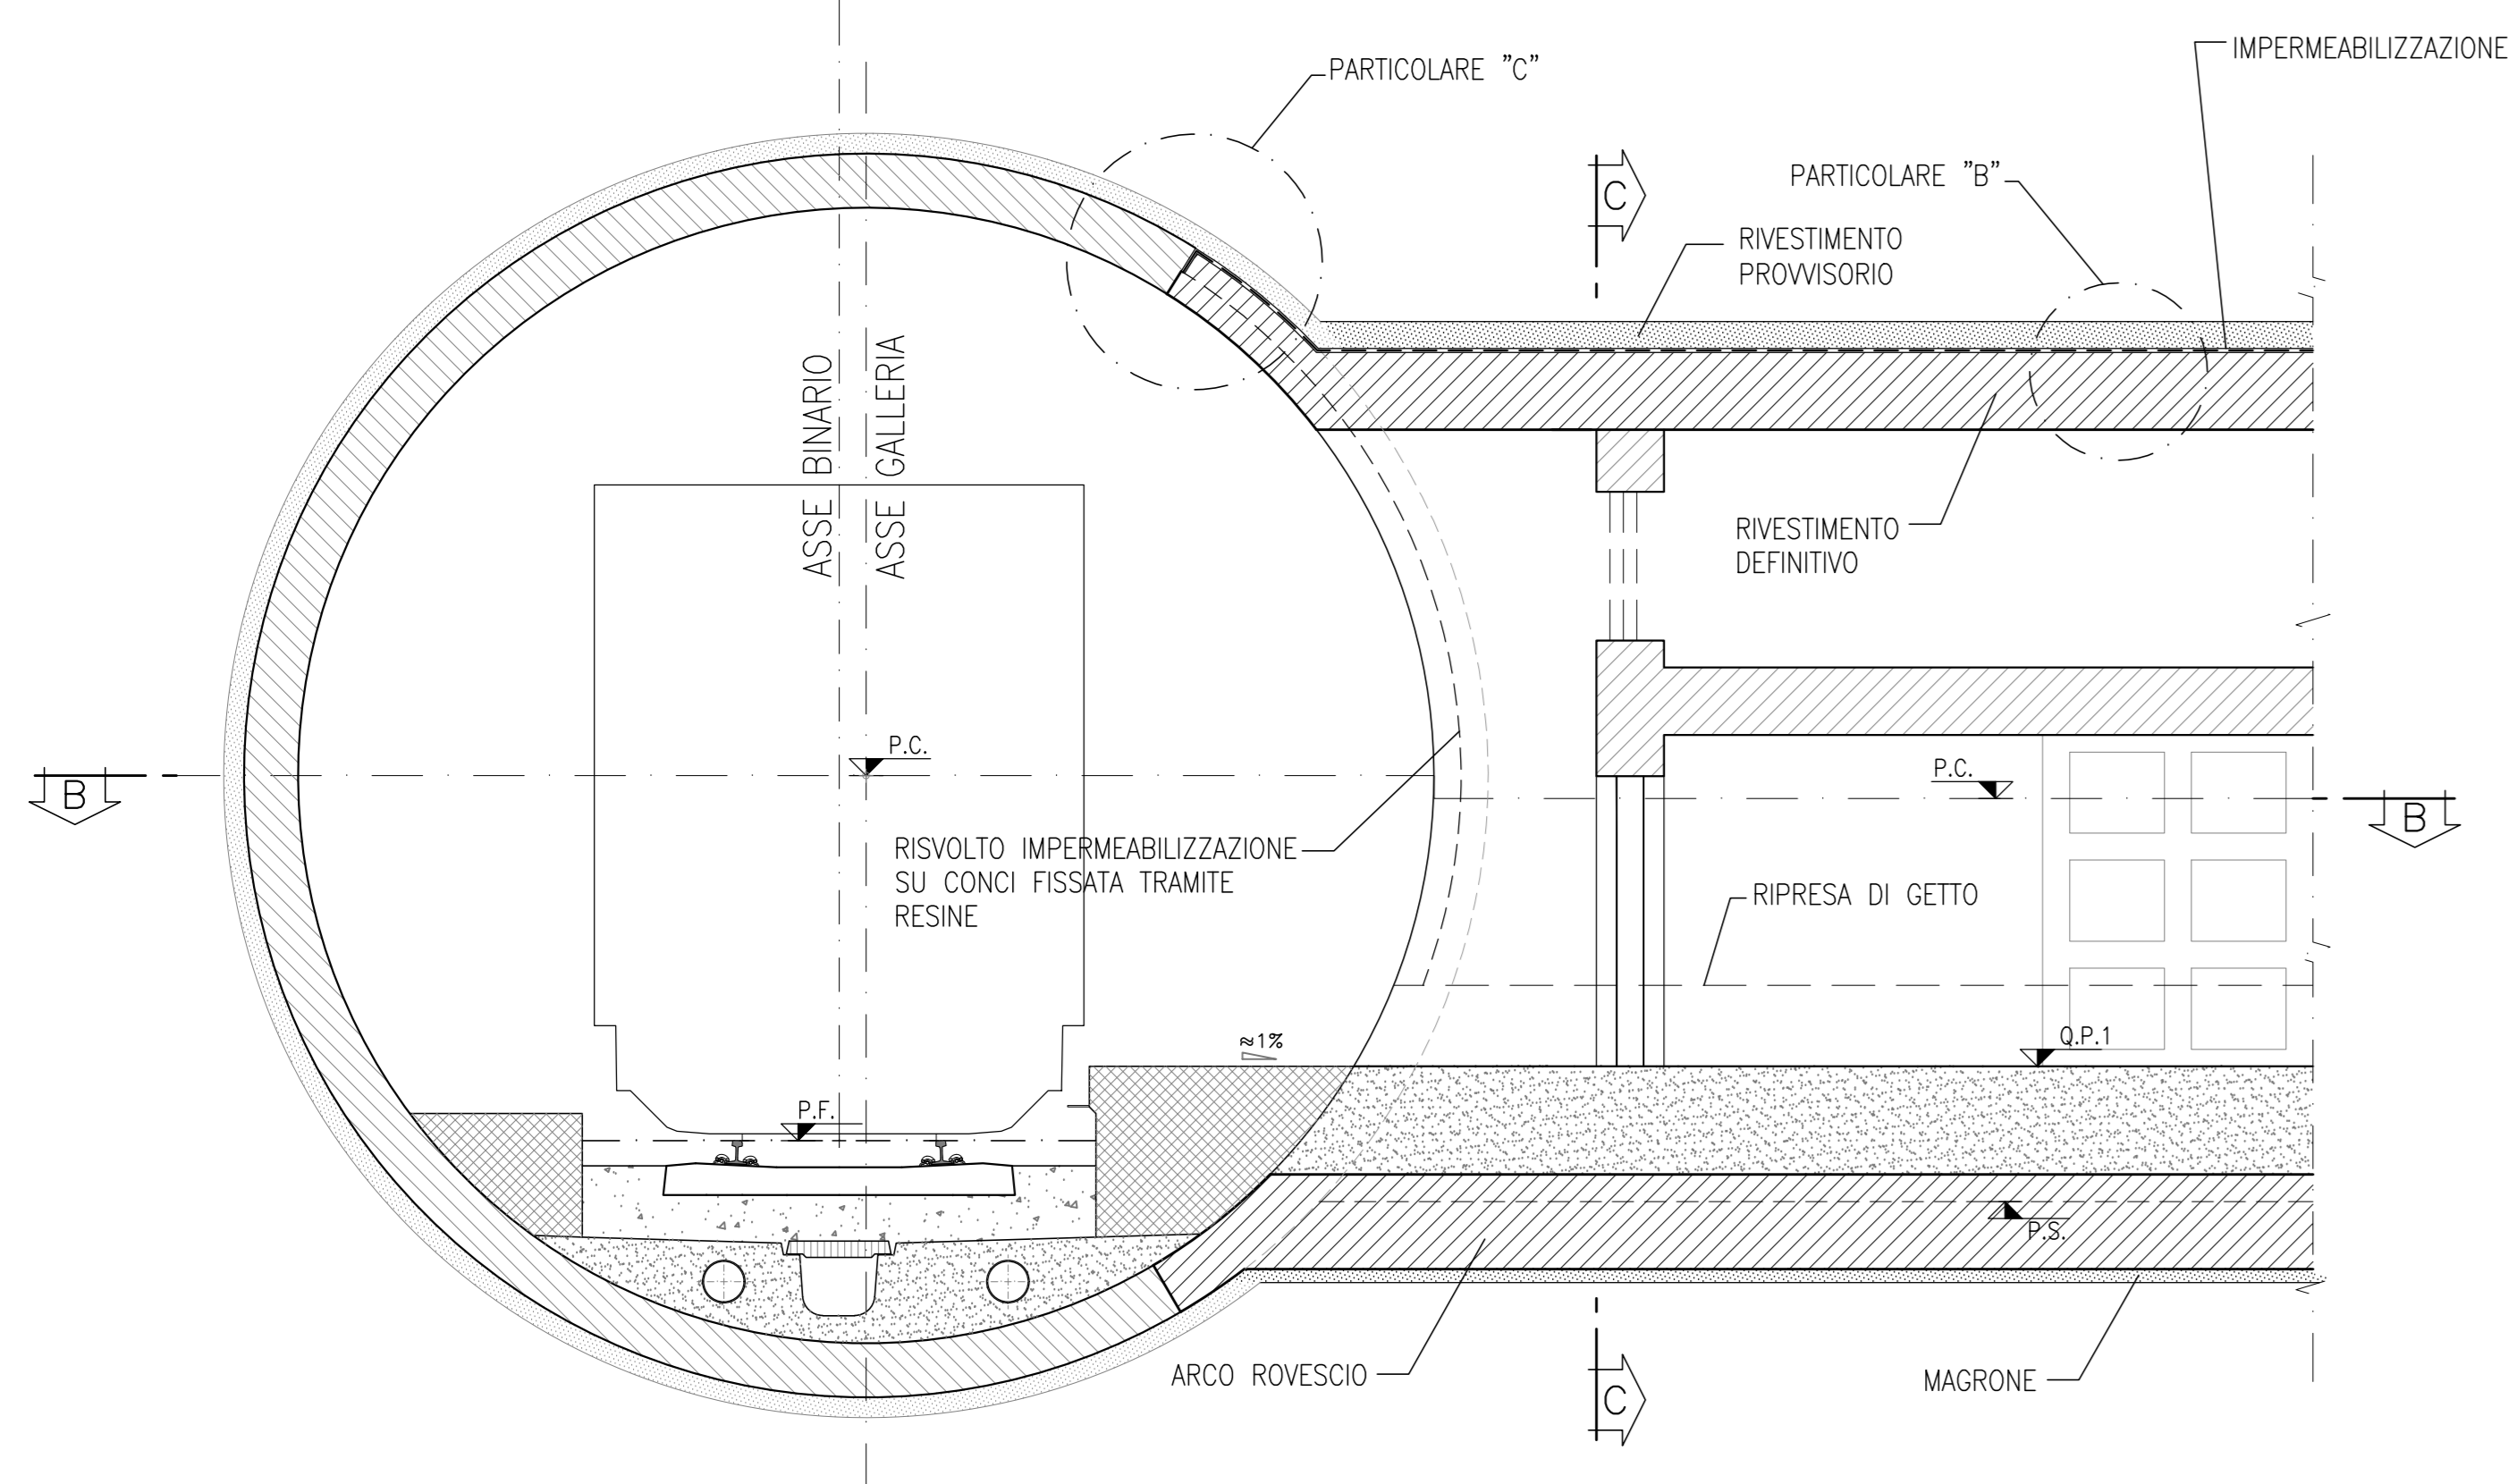

SEZIONE C-C

SCALA 1:50


BY-PASS DI ESODO - AREA DI SICUREZZA
SEZIONE TRASVERSALE

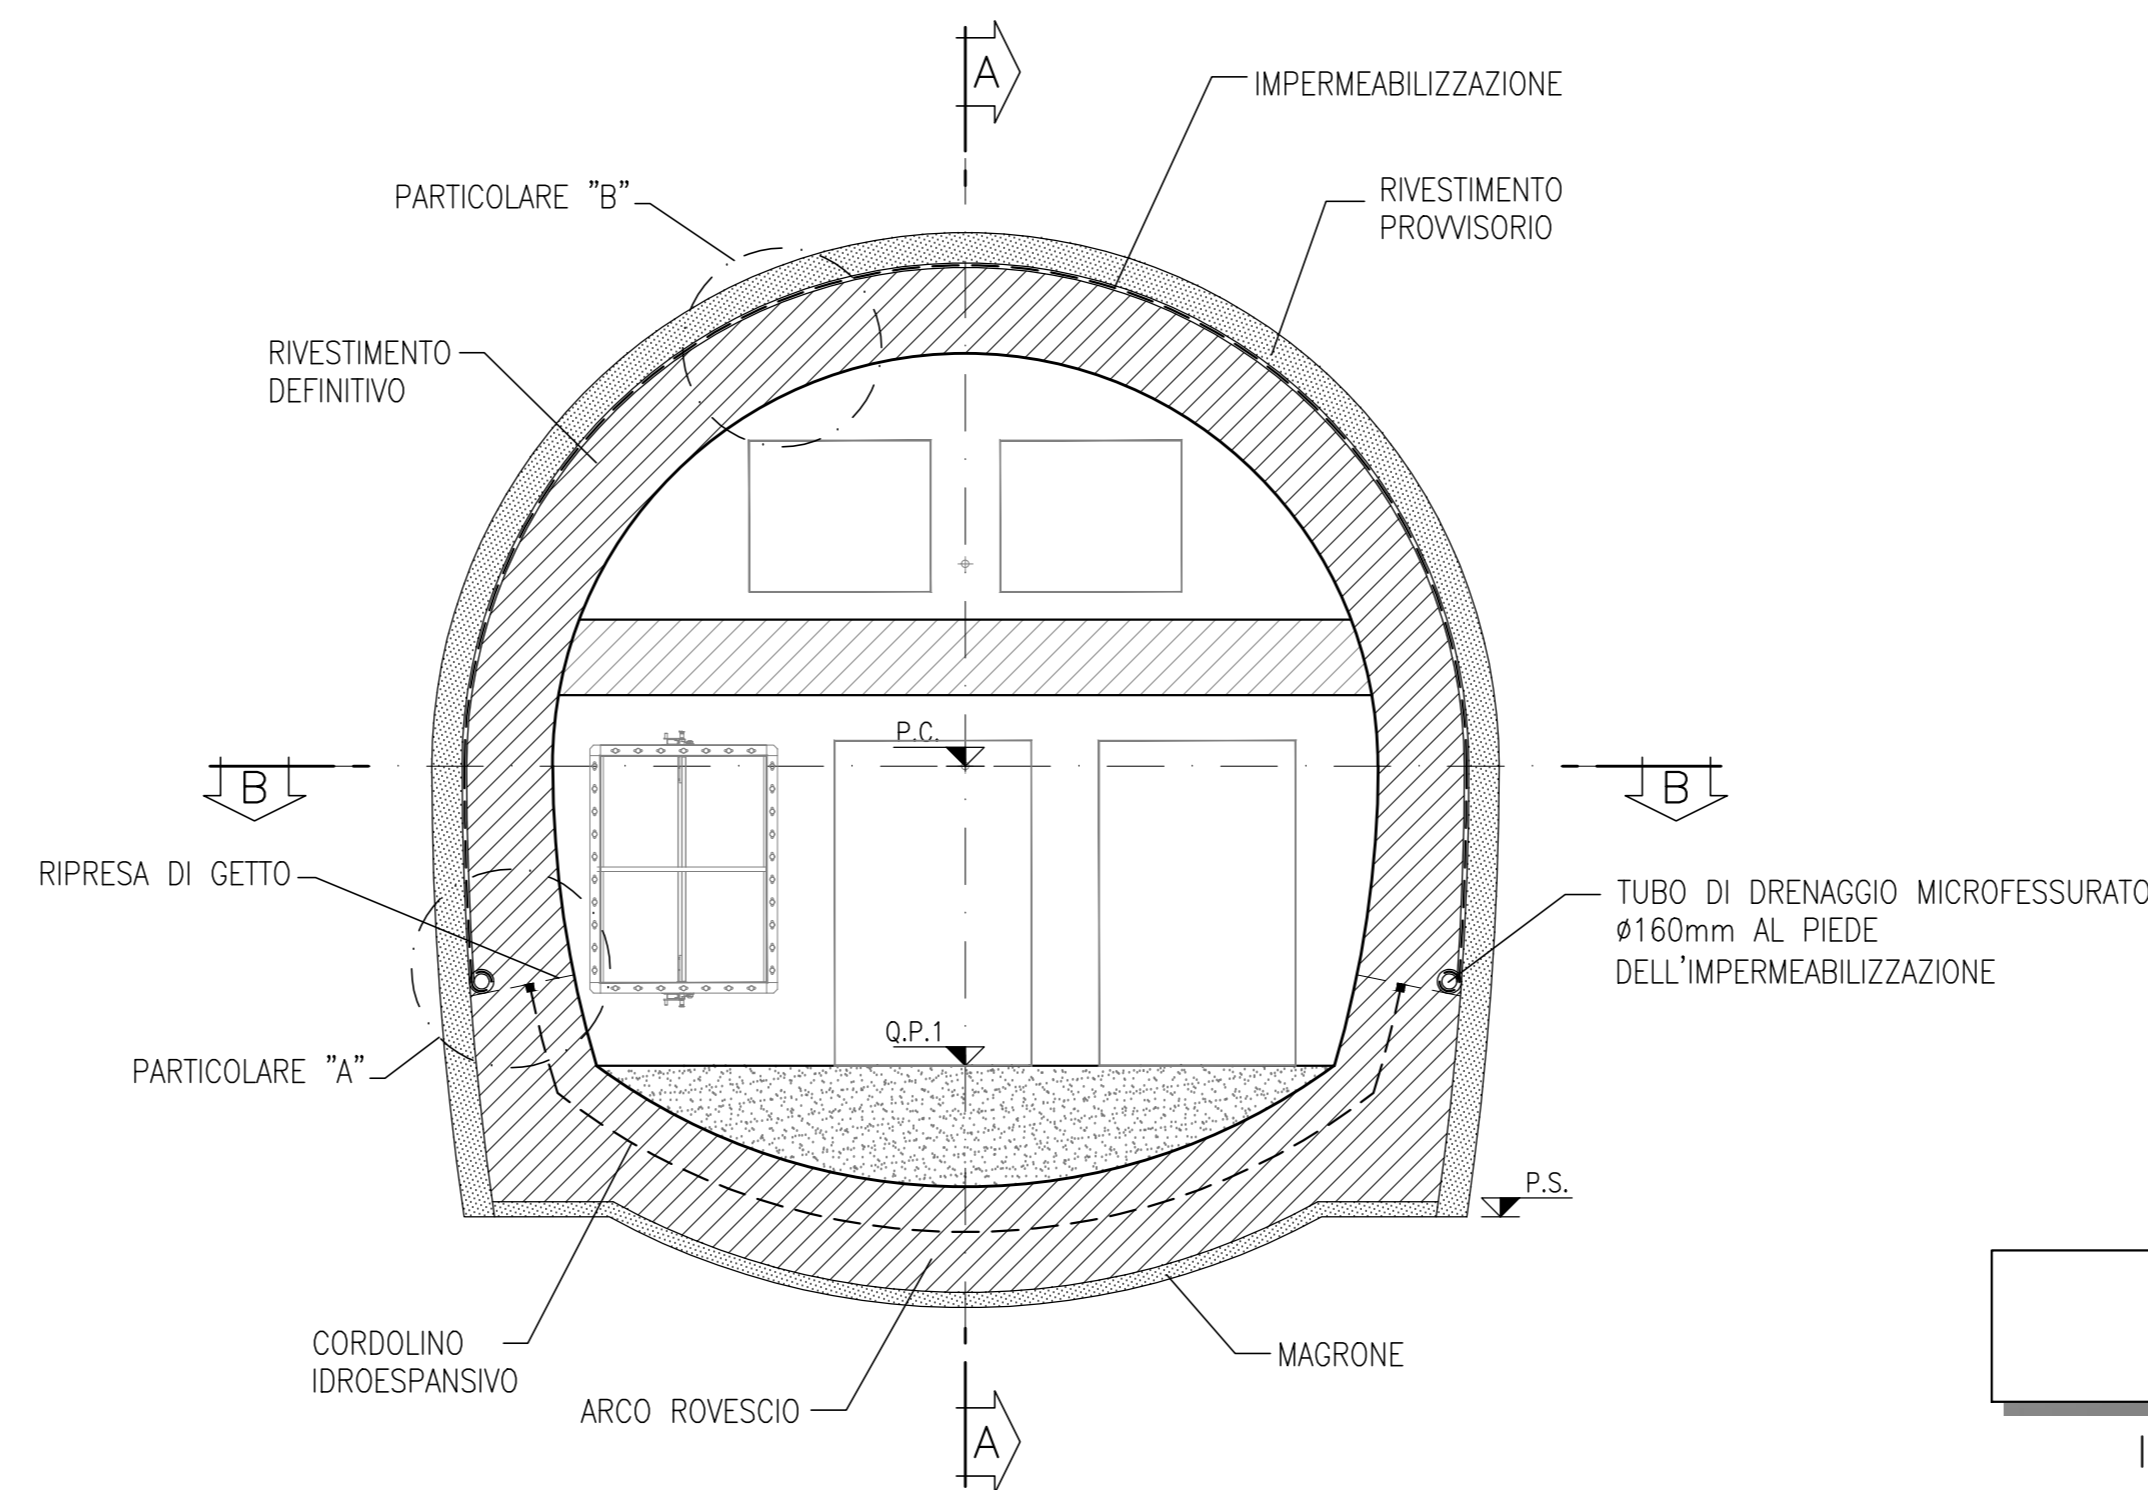

DETTAGLIO "B"

SCALA 1:5


IMPERMEABILIZZAZIONE

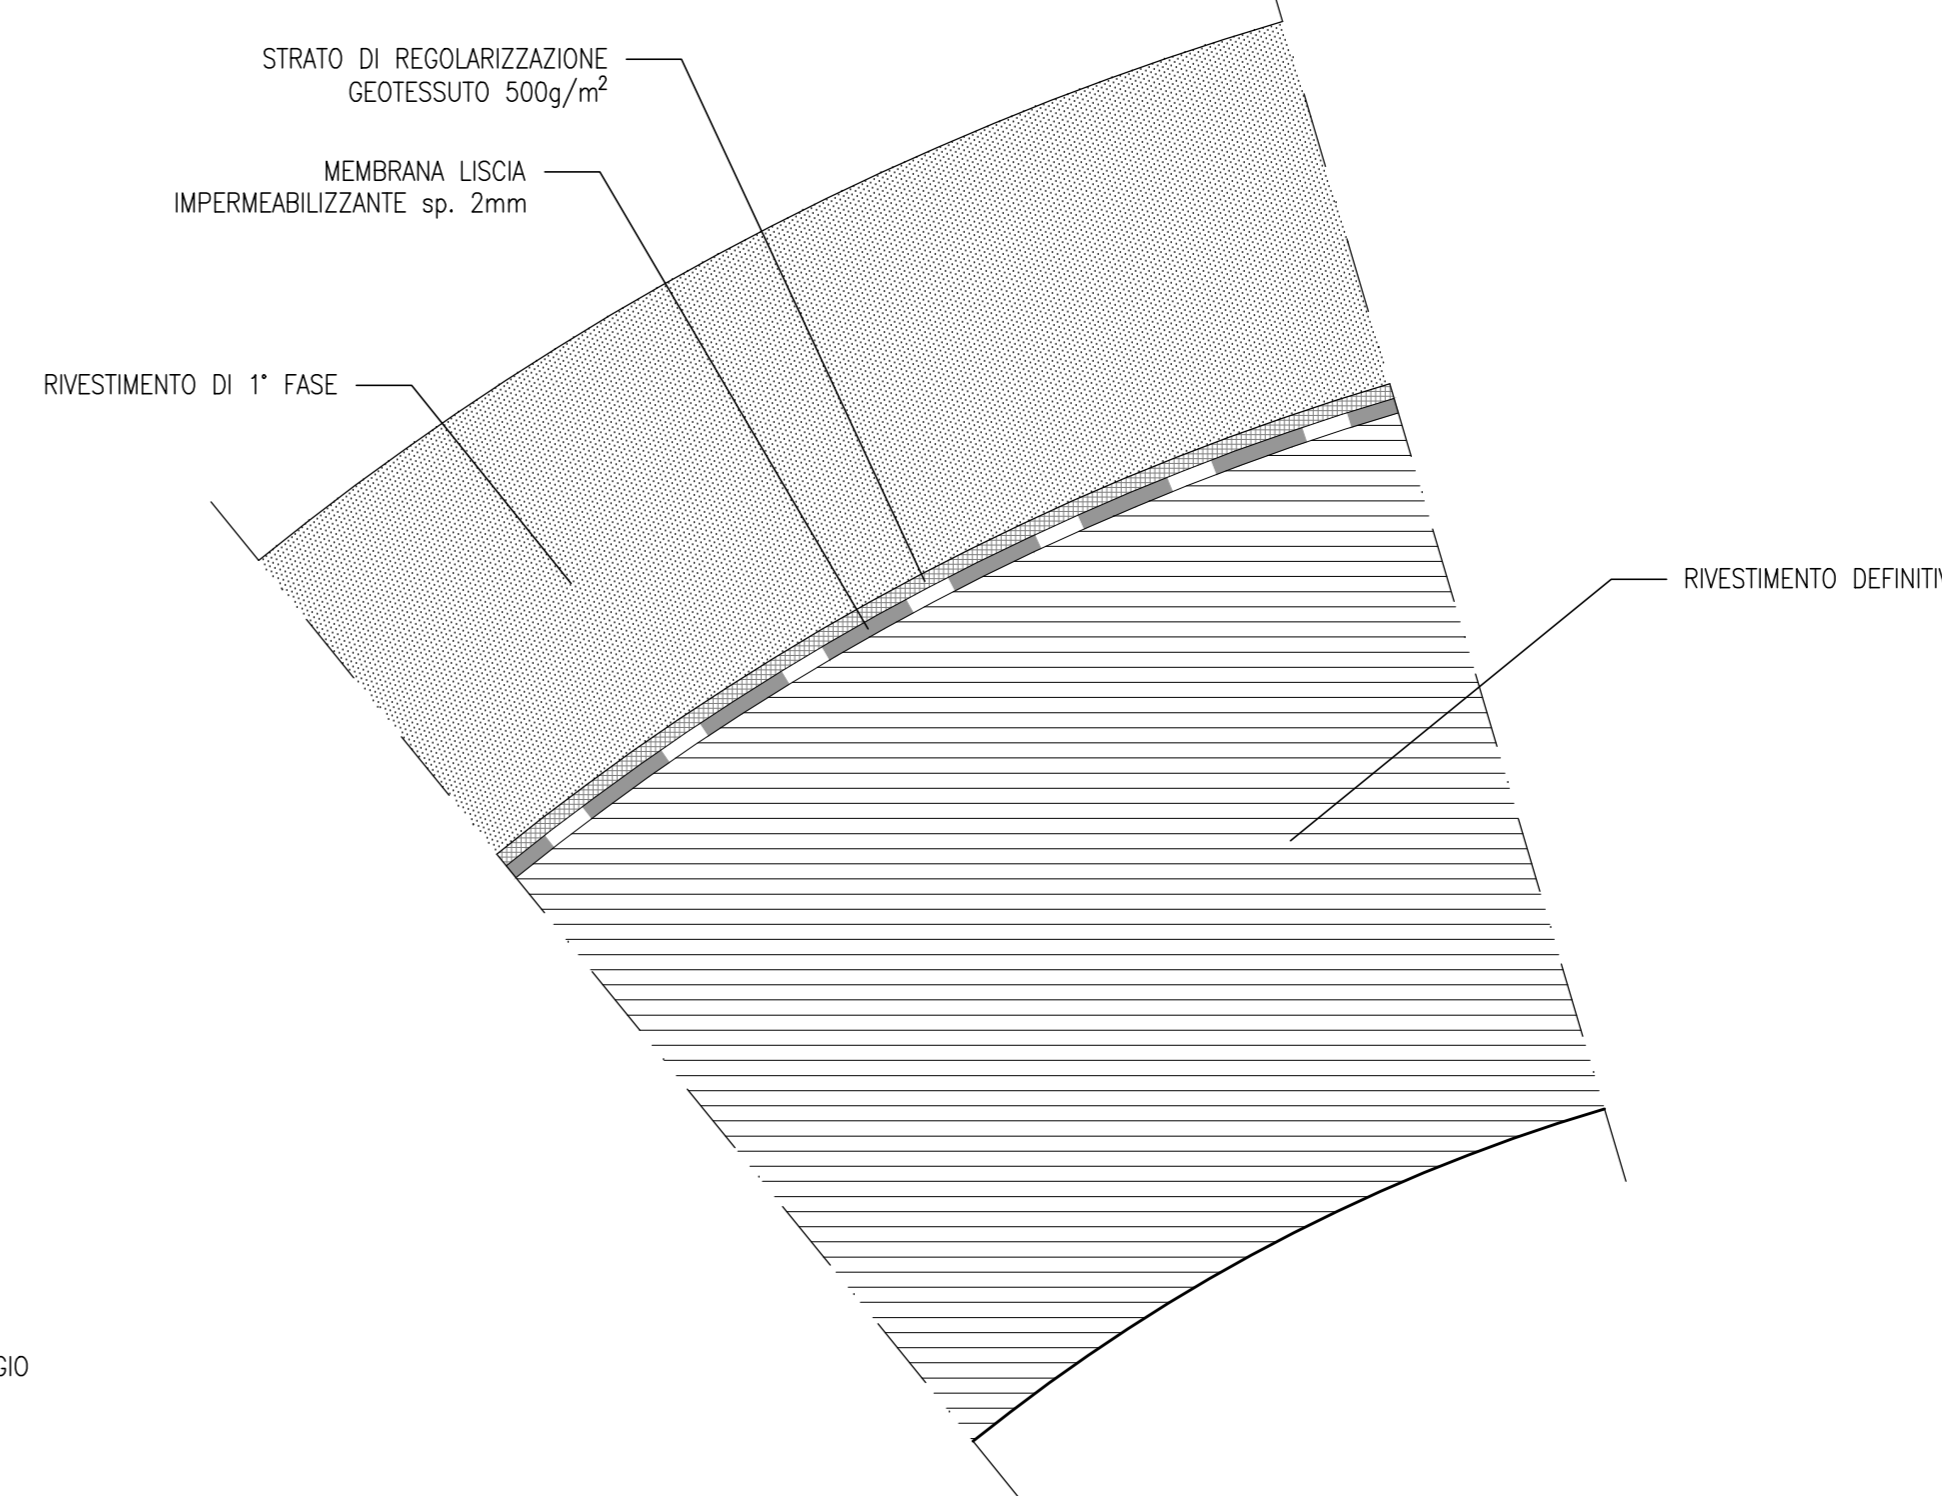

DETTAGLIO "A"

SCALA 1:5


TUBO DI DRENAGGIO MICROFESSURATO
AL PIEDE DELL'IMPERMEABILIZZAZIONE

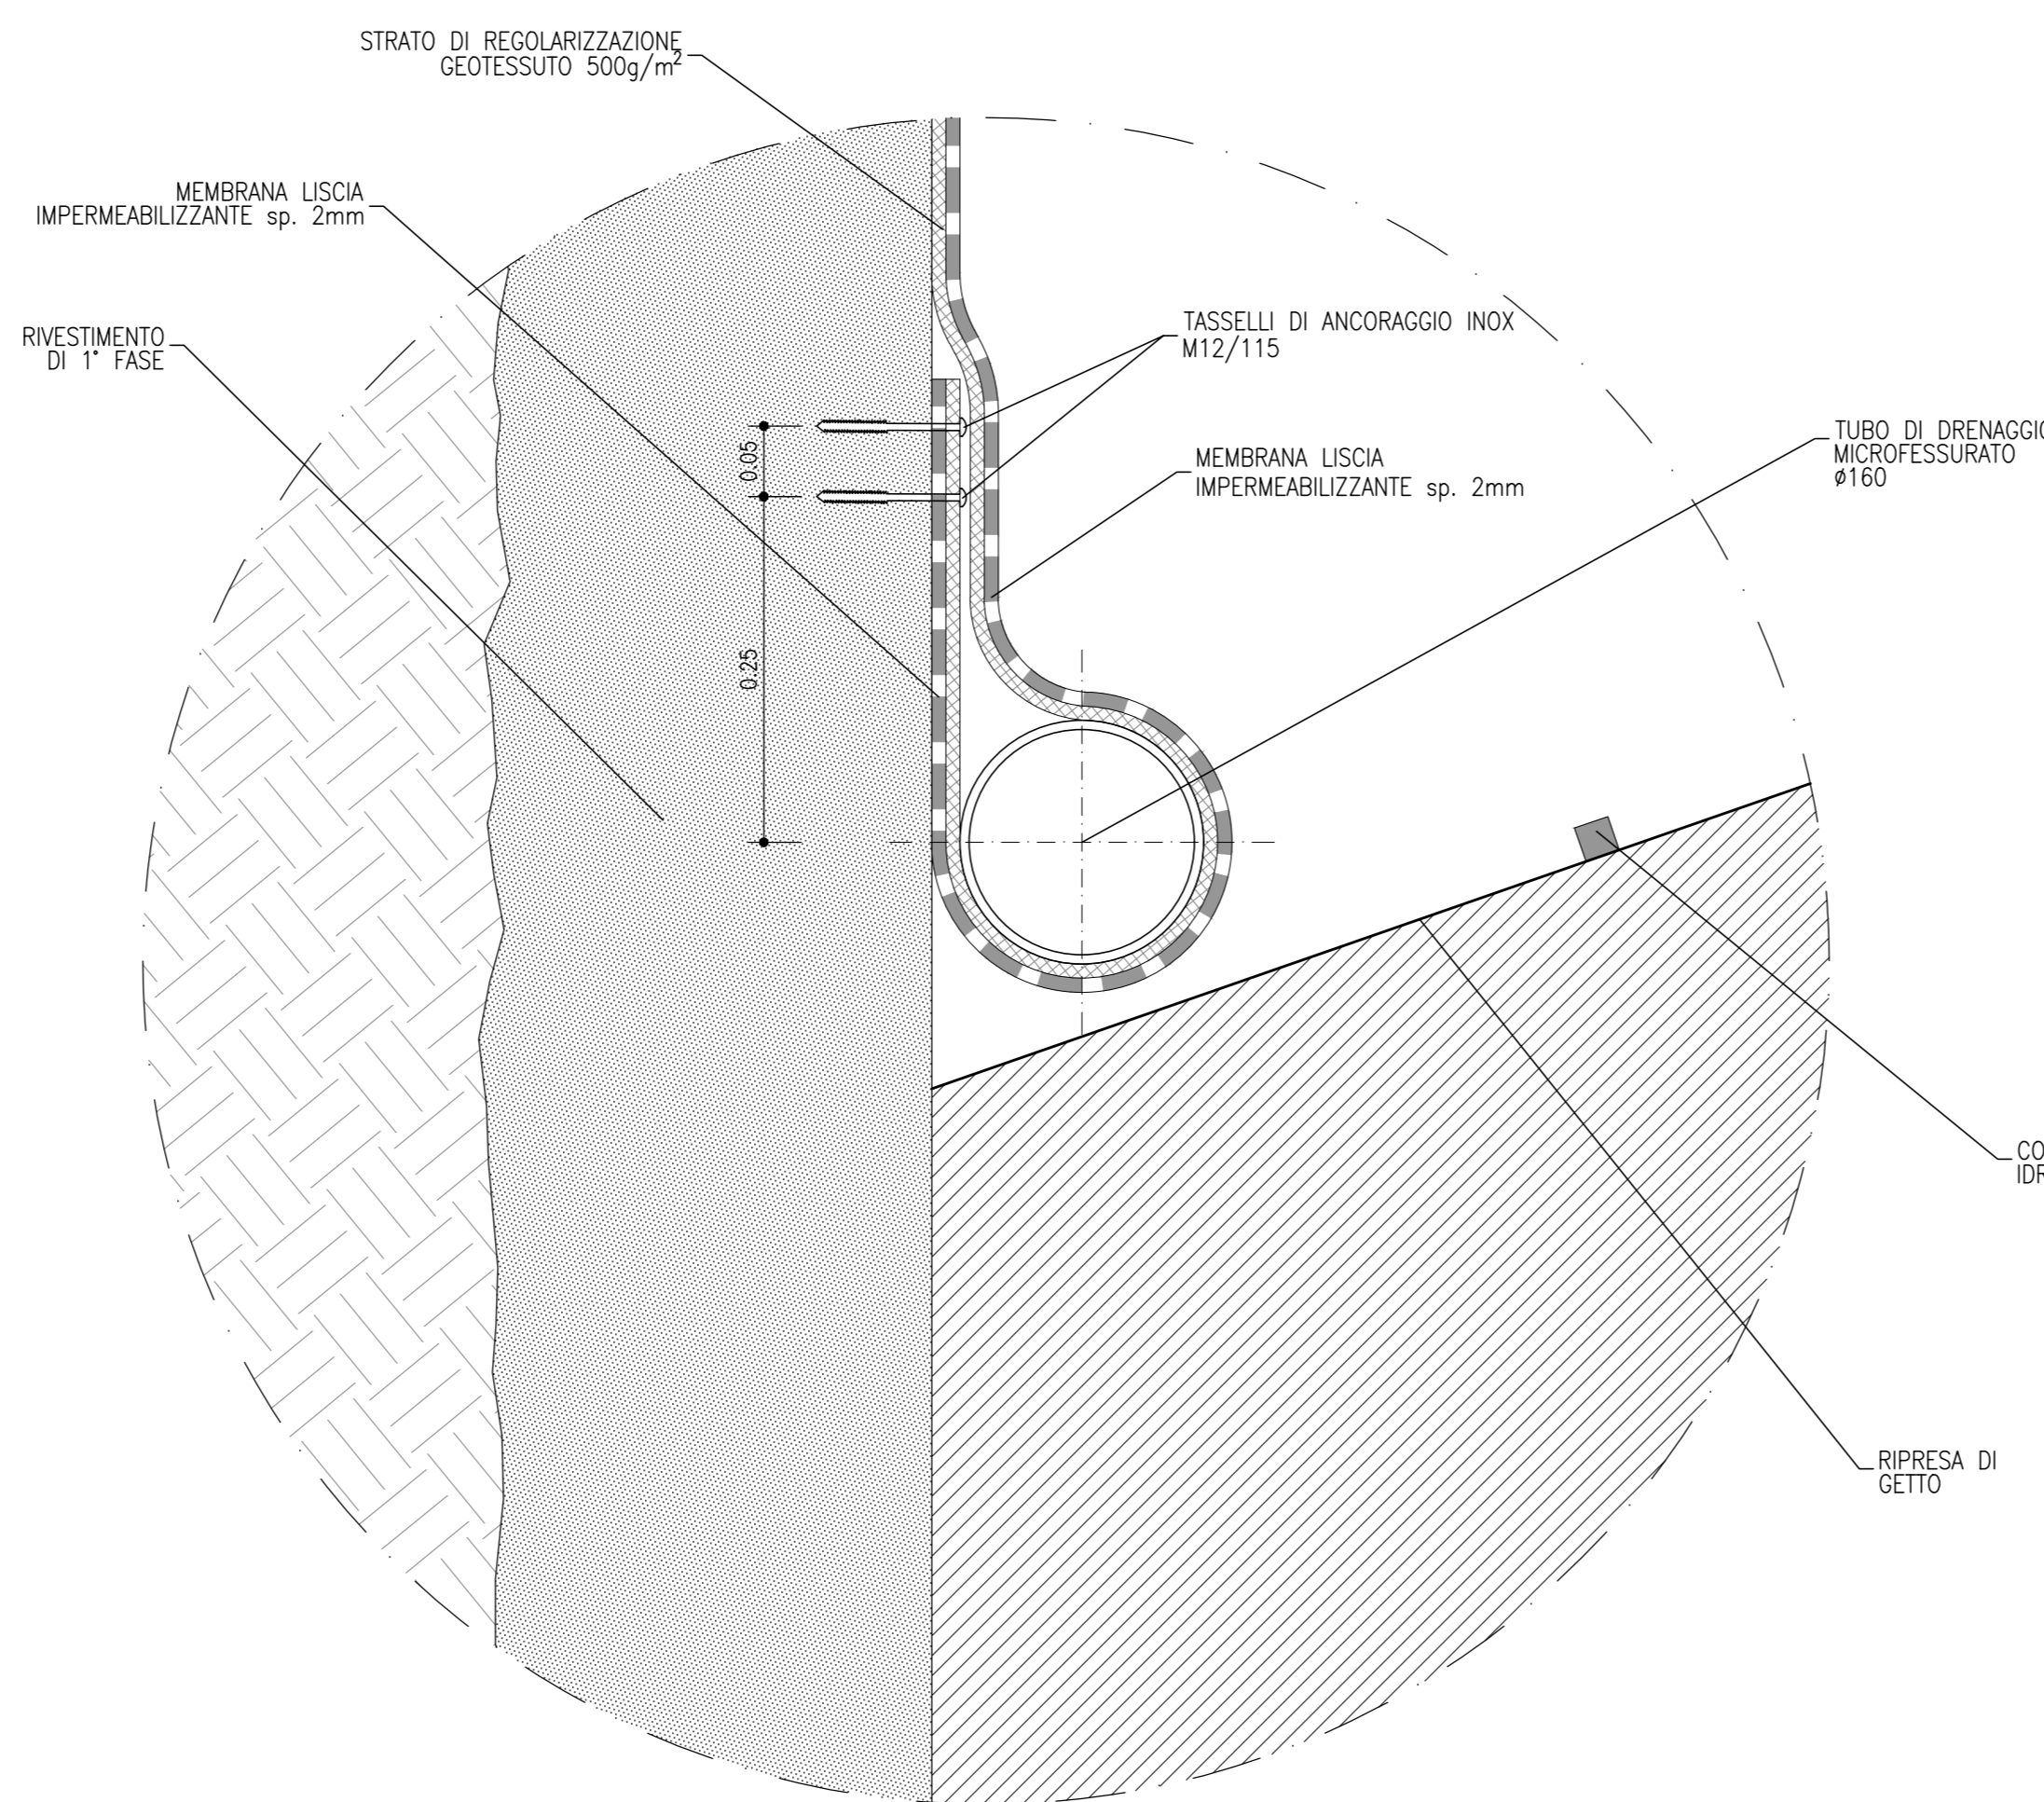

DETTAGLIO "C"

SCALA 1:5


PARTICOLARE RISVOLTO E FISSAGGIO SU CONCIO

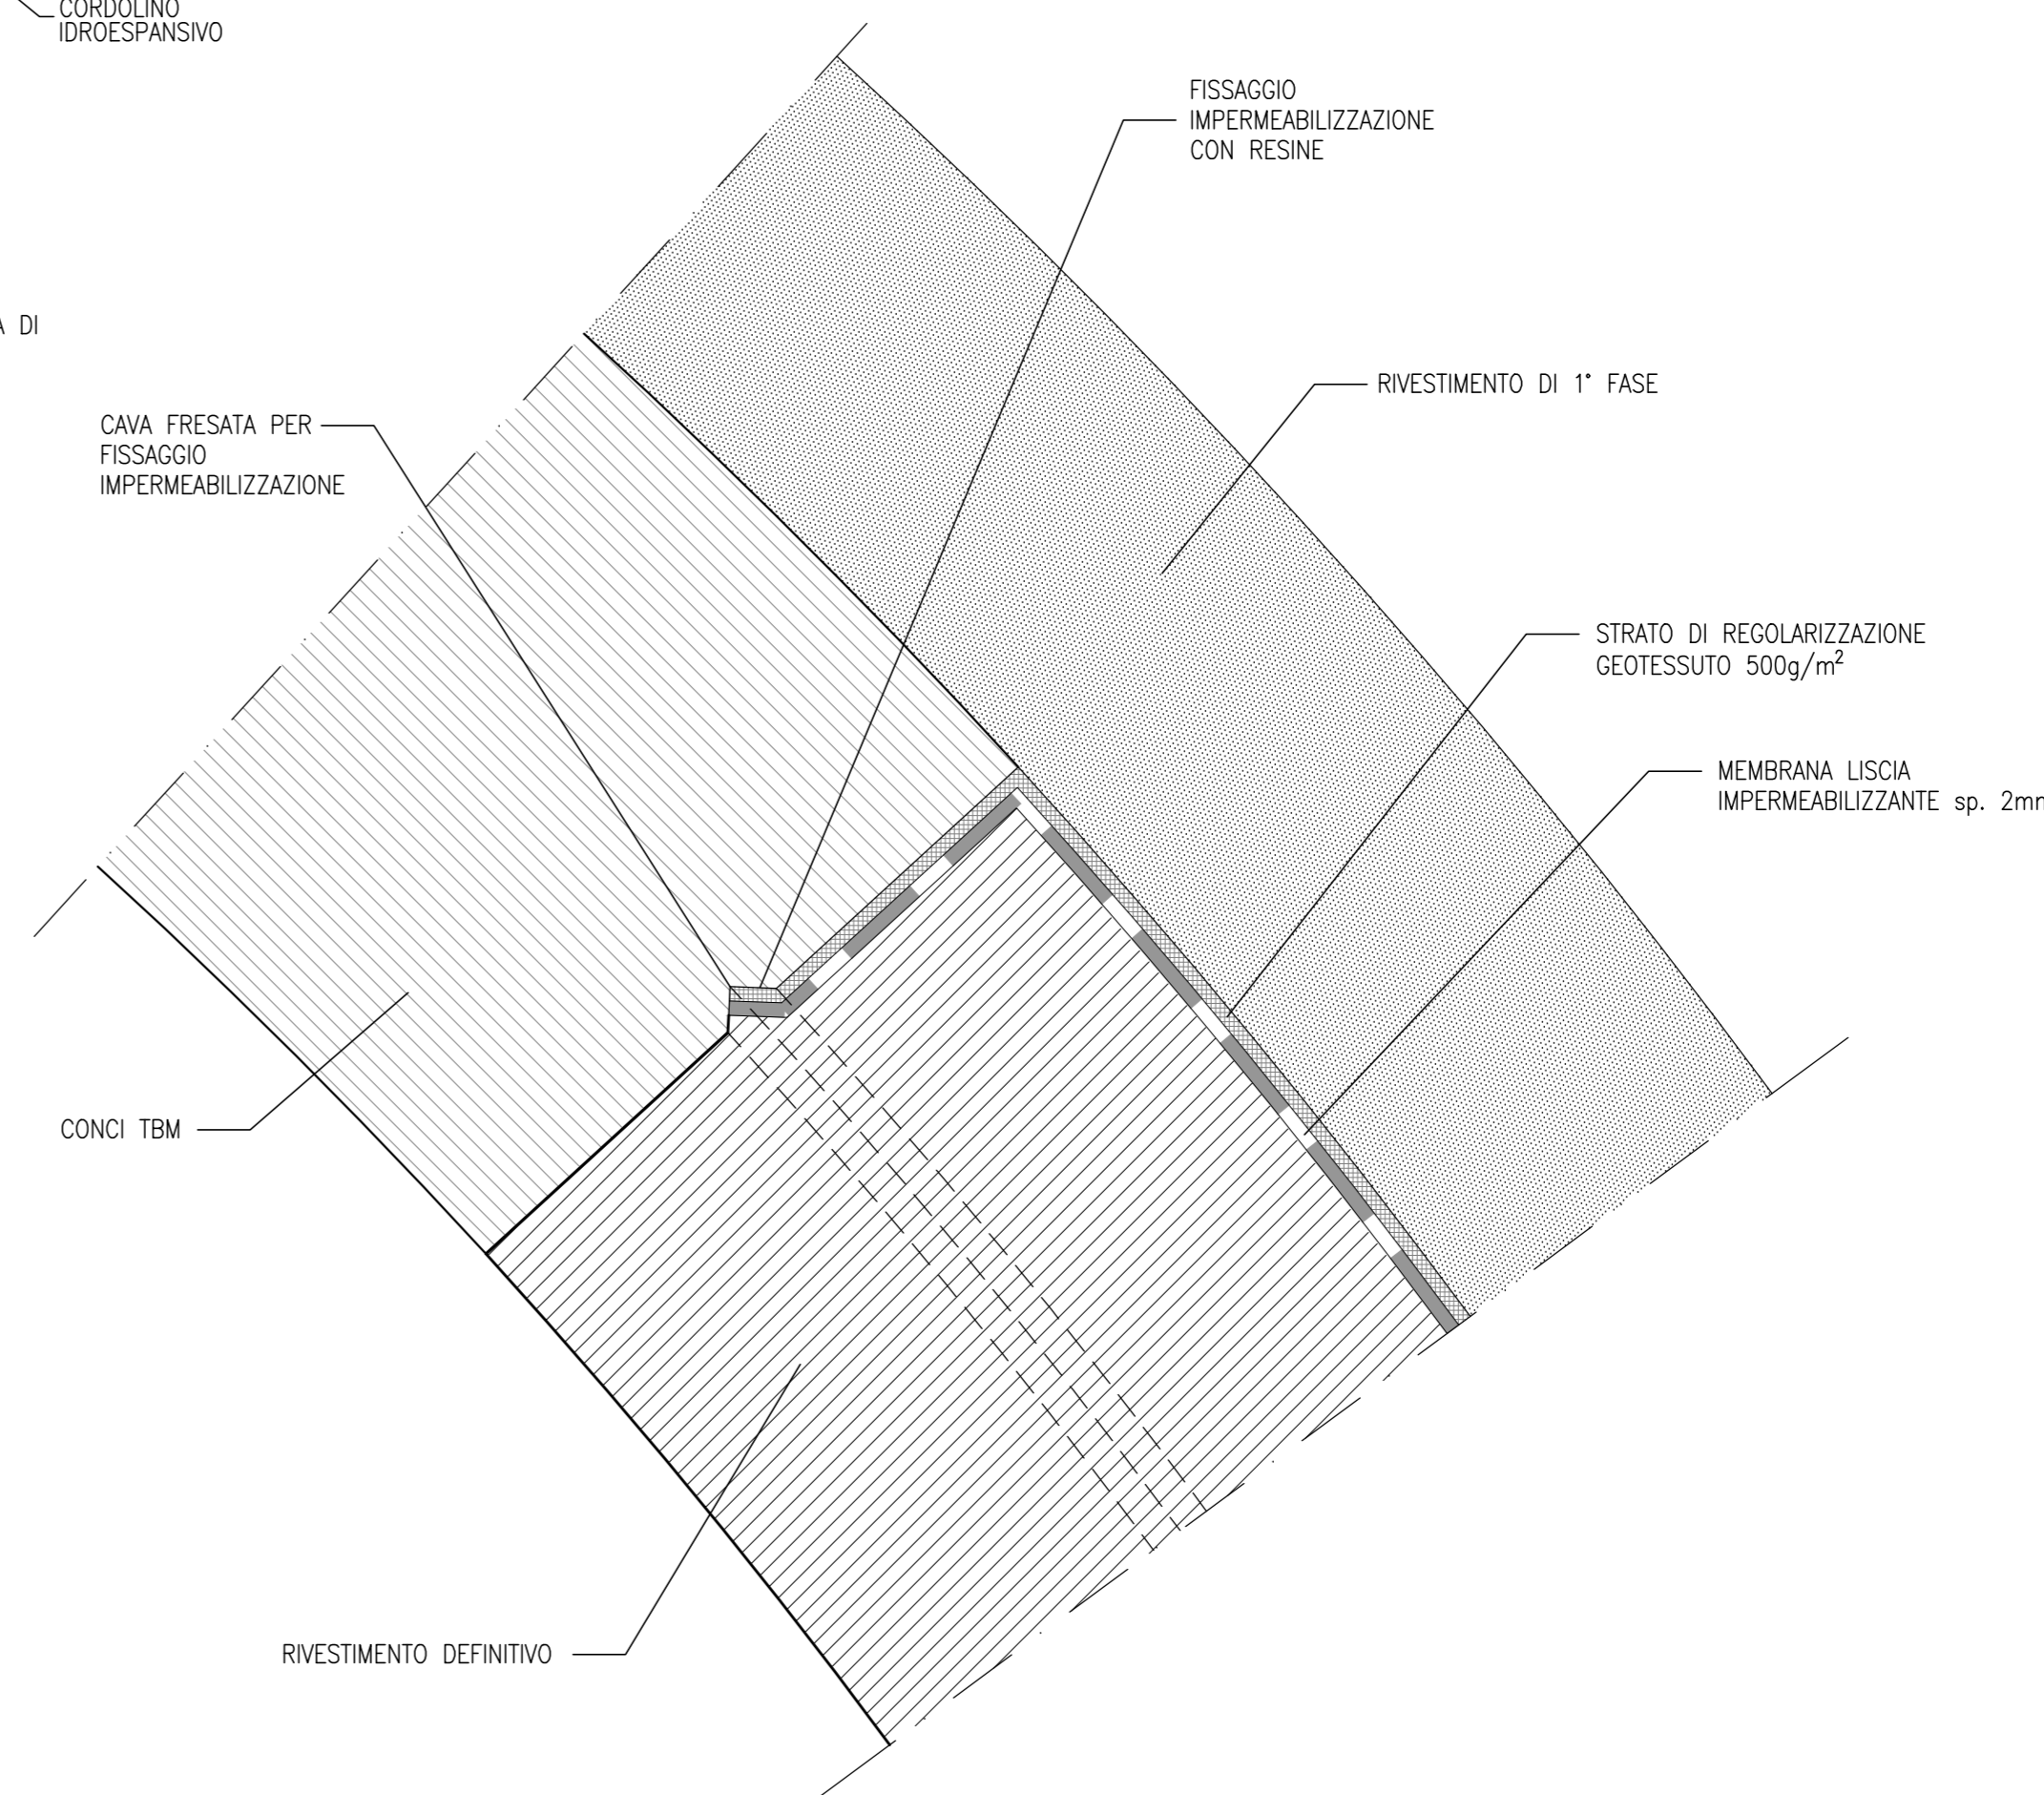


SEZIONE B-B

SCALA 1:50

BY-PASS DI ESODO - AREA DI SICUREZZA
PIANTA

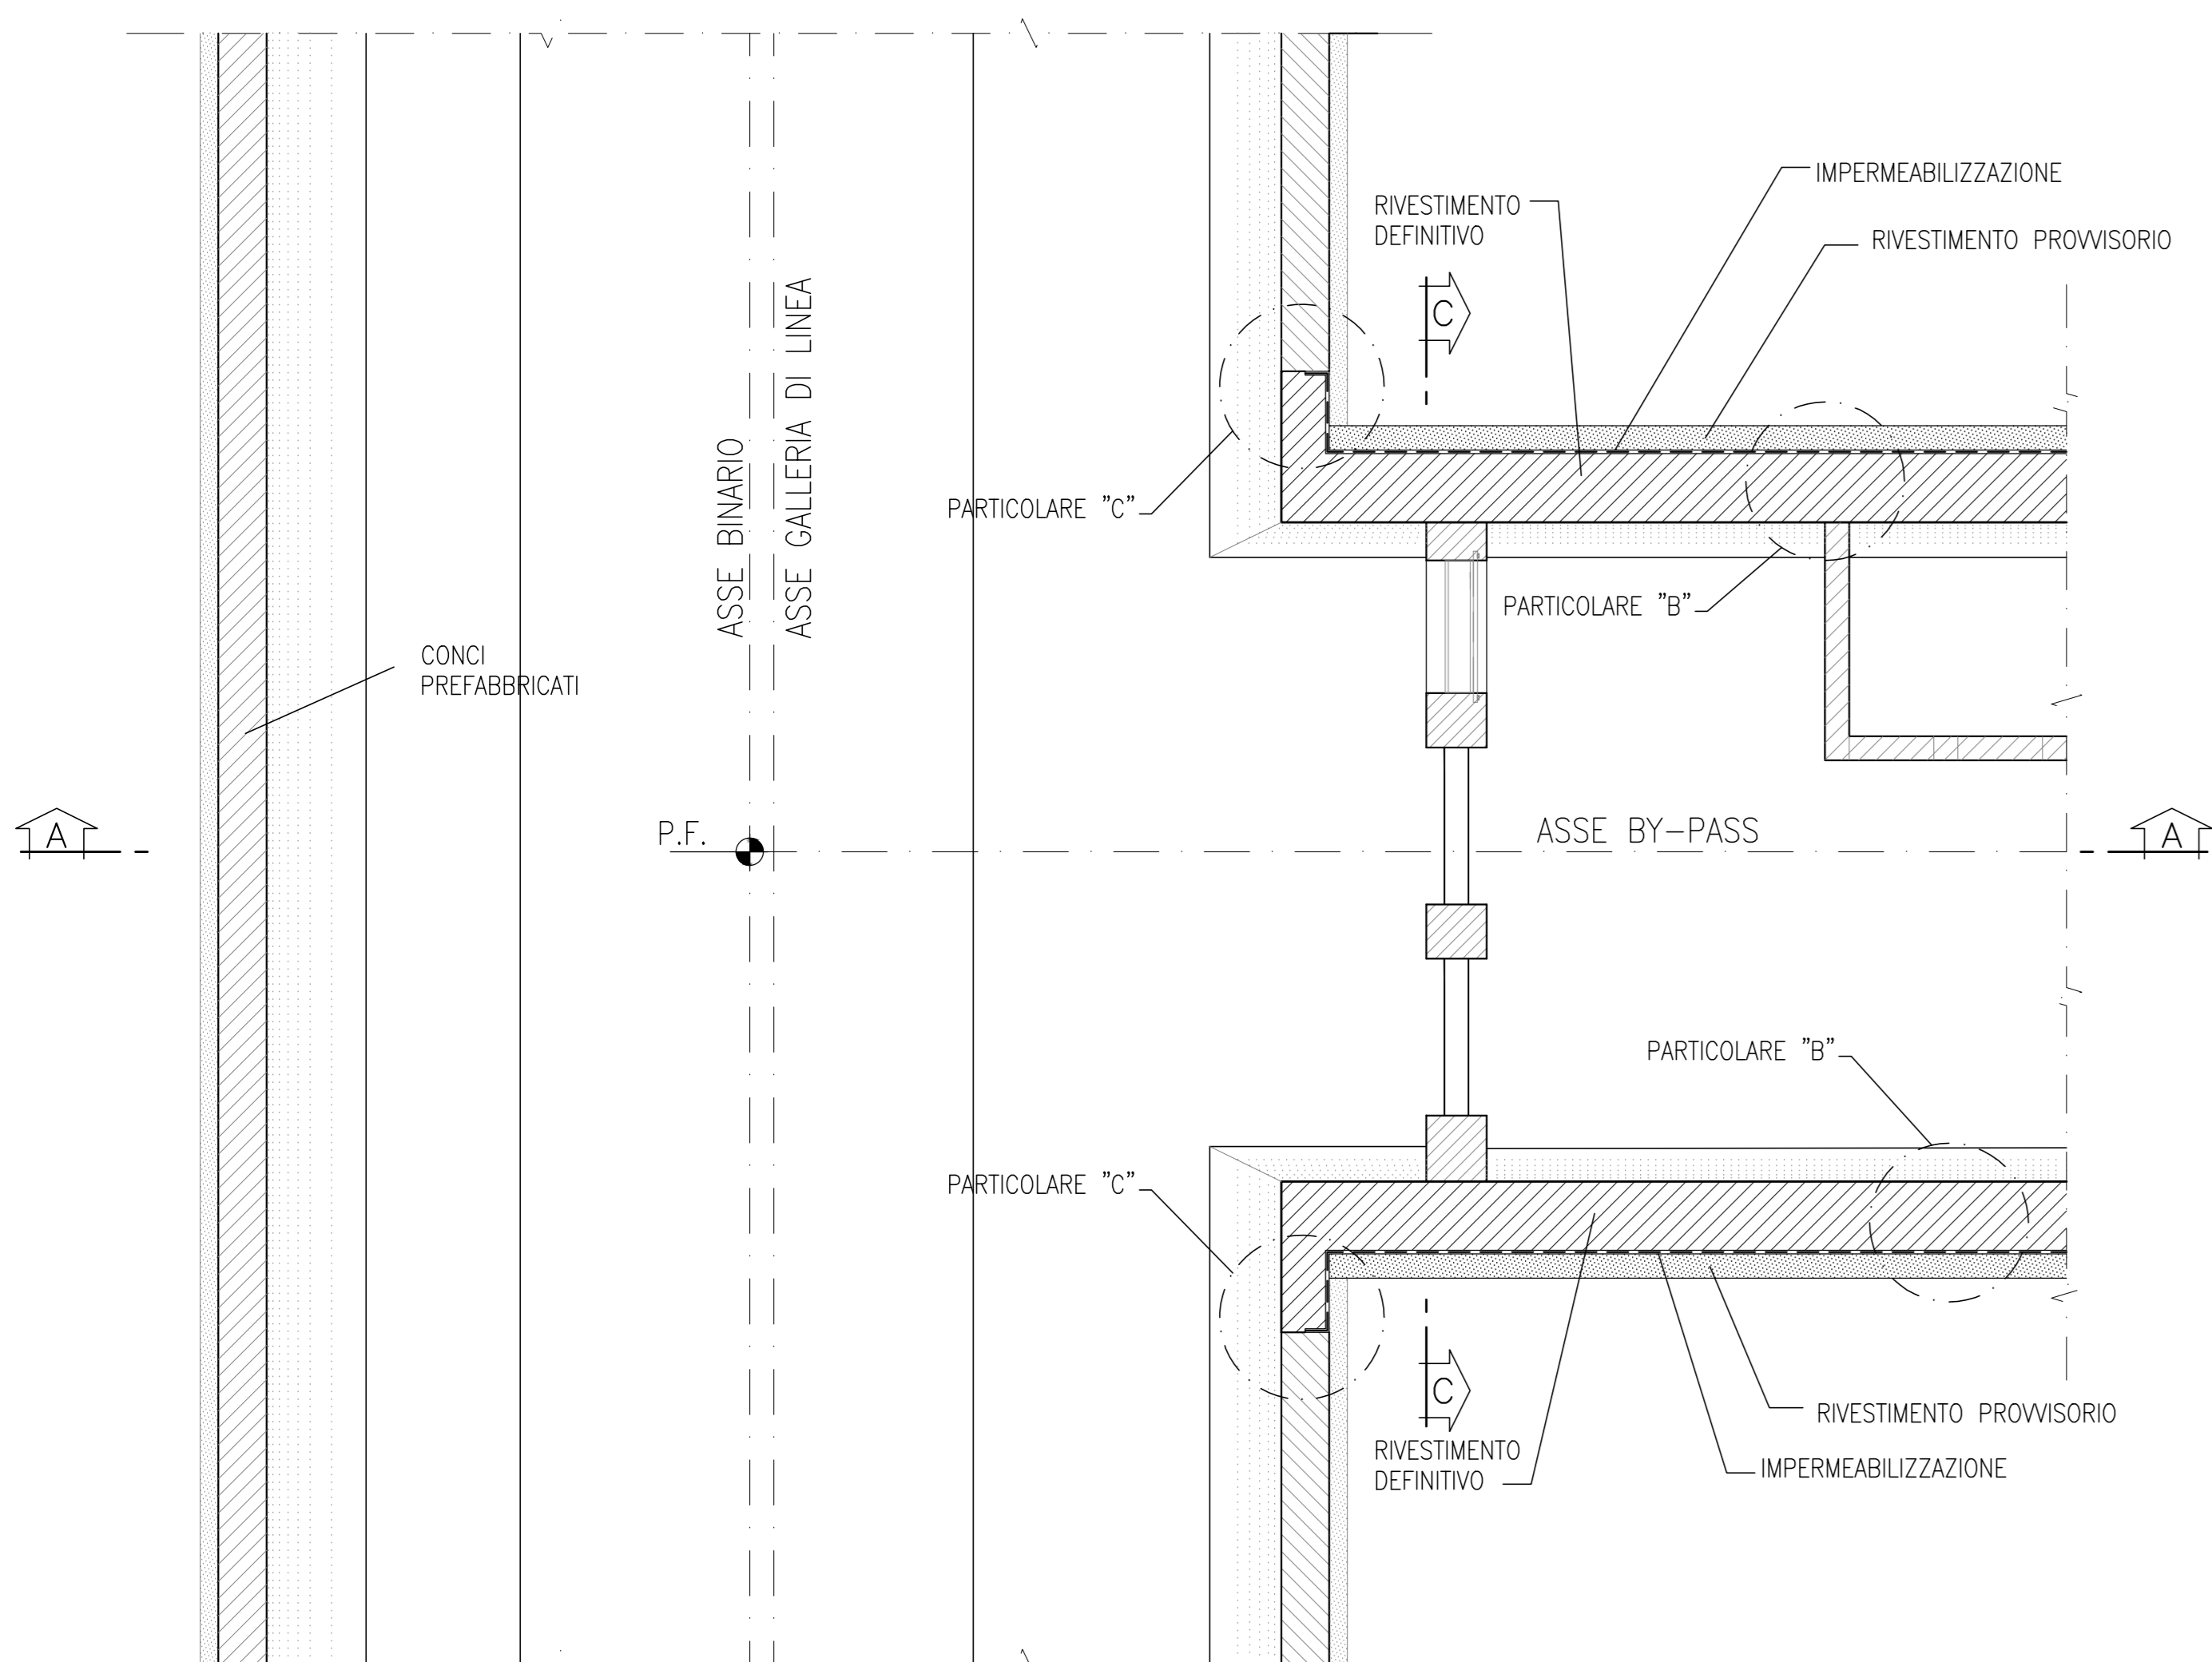

KEY-PLAN

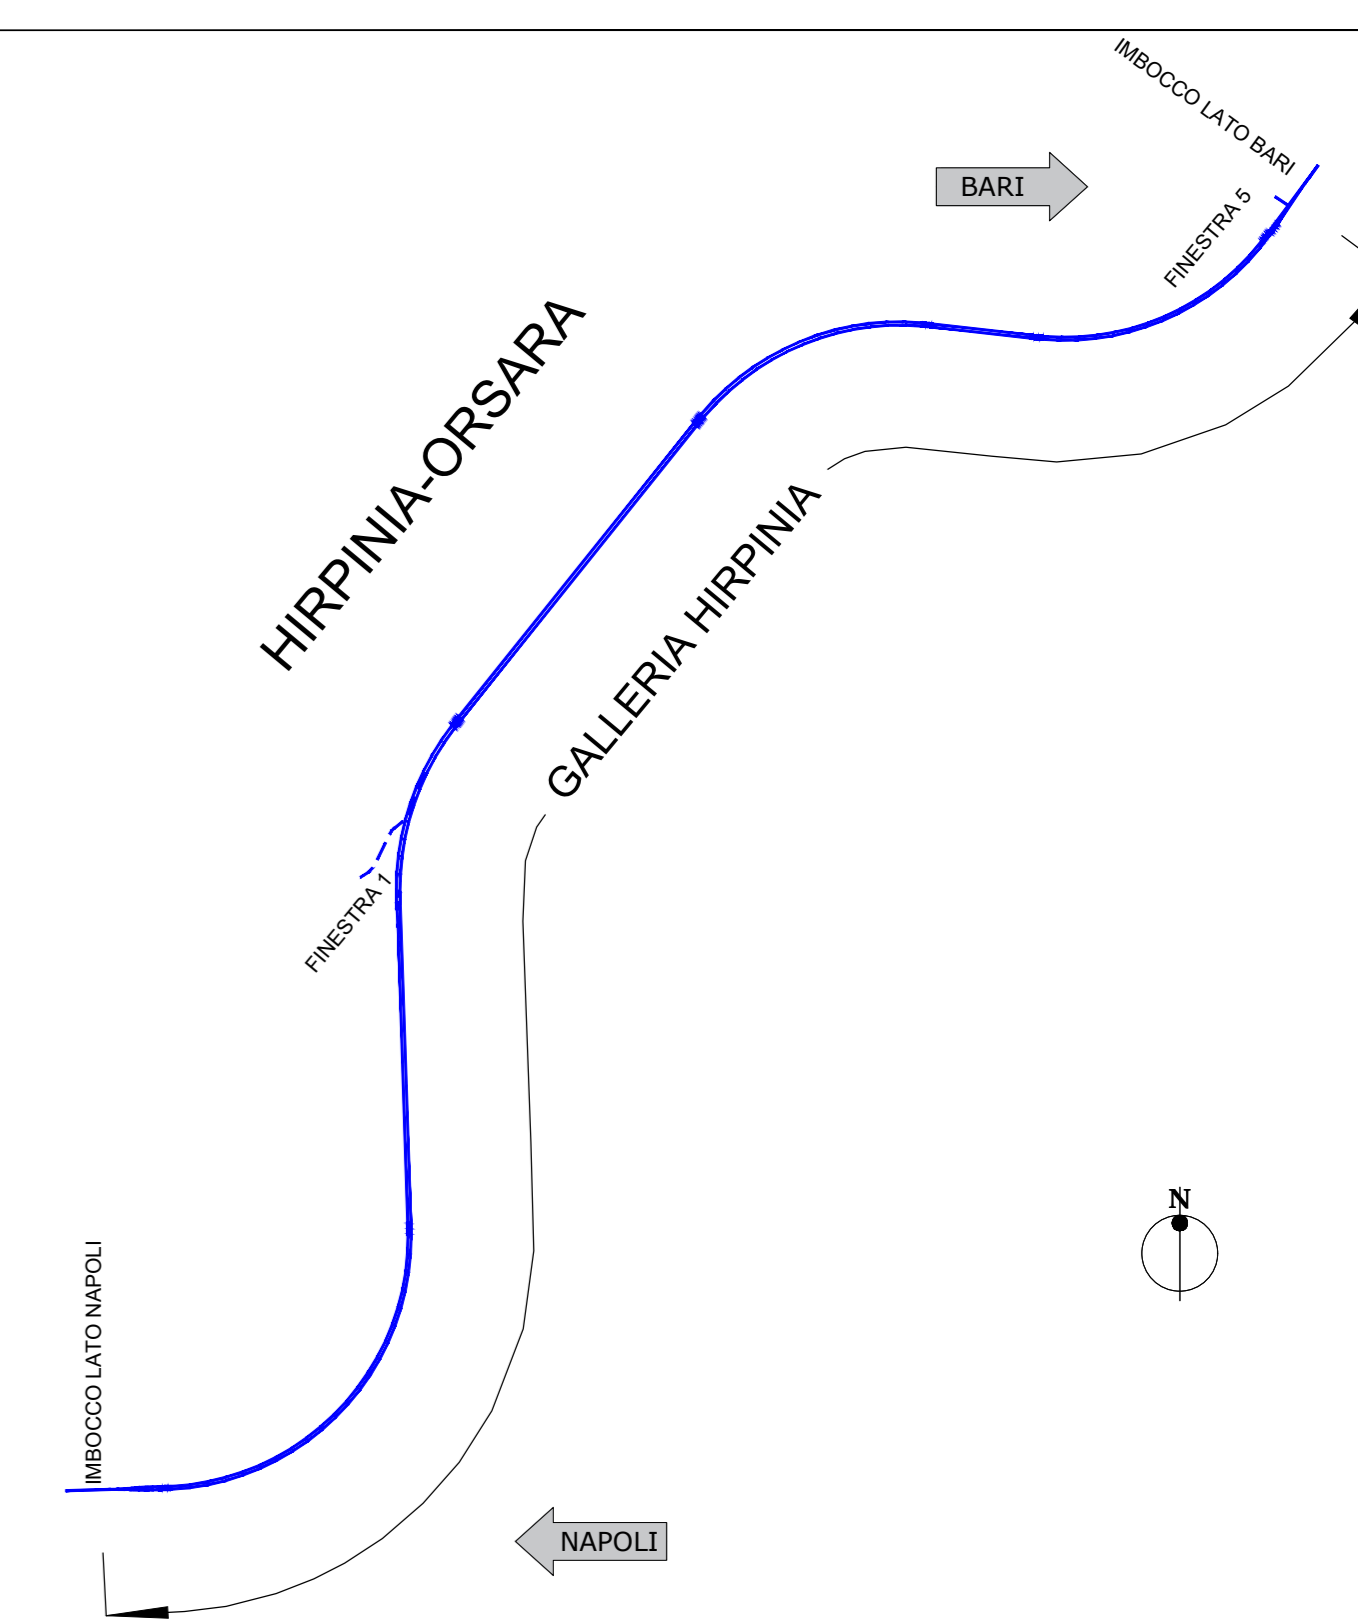


LEGENDA

- P.C. = PIANO DEI CENTRI
- P.F. = PIANO DEL FERRO
- Q.P. = QUOTA PROGETTO GALLERIA DI SFOLLAMENTO
- Q.P.1 = QUOTA PROGETTO BY-PASS DI ESODO

NOTE GENERALI

- EVENTUALI DIFFERENZE TRA LE MISURE TOTALI E LE SOMMATORIE DELLE MISURE PARZIALI SONO DOVUTE AGLI ARROTONDAMENTI AUTOMATICI DI AUTOCAD
- PER LE CARATTERISTICHE DEI MATERIALI E NOTE DI CARATTERE GENERALE SI RIMANDA ALL'ELABORATO IP3A02EZZSPGN0000001

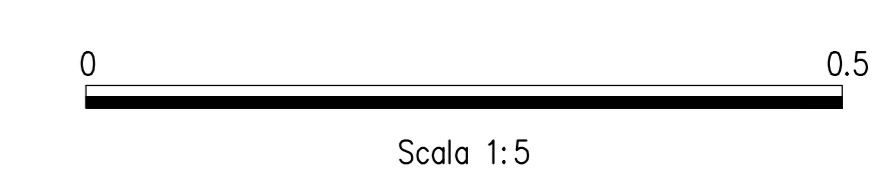

COMMITTENTE:



DIREZIONE LAVORI:



APPALTATORE:

CONSORZIO:

HIRPINIA - ORSARA AV



PROGETTAZIONE:

MANDATARIA:

ROCKSOIL S.p.A.

MANDANTI:

NETCONSULTING, OPINI, GPF, RELIQUETTES-POIN

PROGETTO ESECUTIVO

ITINERARIO NAPOLI - BARI

RADDOPPIO TRATTA APICE - ORSARA

IL LOTTO FUNZIONALE HIRPINIA - ORSARA

BY01-BY-PASS

BY-PASS ESODO - ZONA AREA DI SICUREZZA

ELABORATI GENERALI

Particolari costruttivi e impermeabilizzazione - By pass esodo zona area di sicurezza

APPALTATORE	DIRETTORE DELLA PROGETTAZIONE	PROGETTISTA
Consorzio HIRPINIA - ORSARA AV Il Direttore Tecnico Ing. F. M. Giannocchino 08/08/2022	Il Responsabile integrazione fra le varie prestazioni specialistiche Ing. G. Casarri	ROCKSOIL S.p.A. Ing. G. Casarri

COMMESSA	LOTTO	FASE	ENTE	TIPO DOC.	OPERA/DISCIPLINA	PROGR.	REV.	SCALA:
IF3A	02	E	ZZ	BZ	BY01010	101	B	varie

Rev.	Descrizione	Redatto	Data	Verificato	Data	Approvato	Data	Autorizzato Data
A	C 08.00 - Esodo 100g	M. Augmento	08/08/2022	A. Zimballi	08/08/2022	M. Gatti	08/08/2022	Ing. G. Casarri
B	C 08.01 - A valle del cantiere	M. Augmento	08/08/2022	A. Zimballi	08/08/2022	M. Gatti	08/08/2022	

File: IP3A02EZZBZY0100101B.dwg

h. Elab.