


CARPENTERIA CENTINA

SCALA 1:20

2 IPN 180/1200

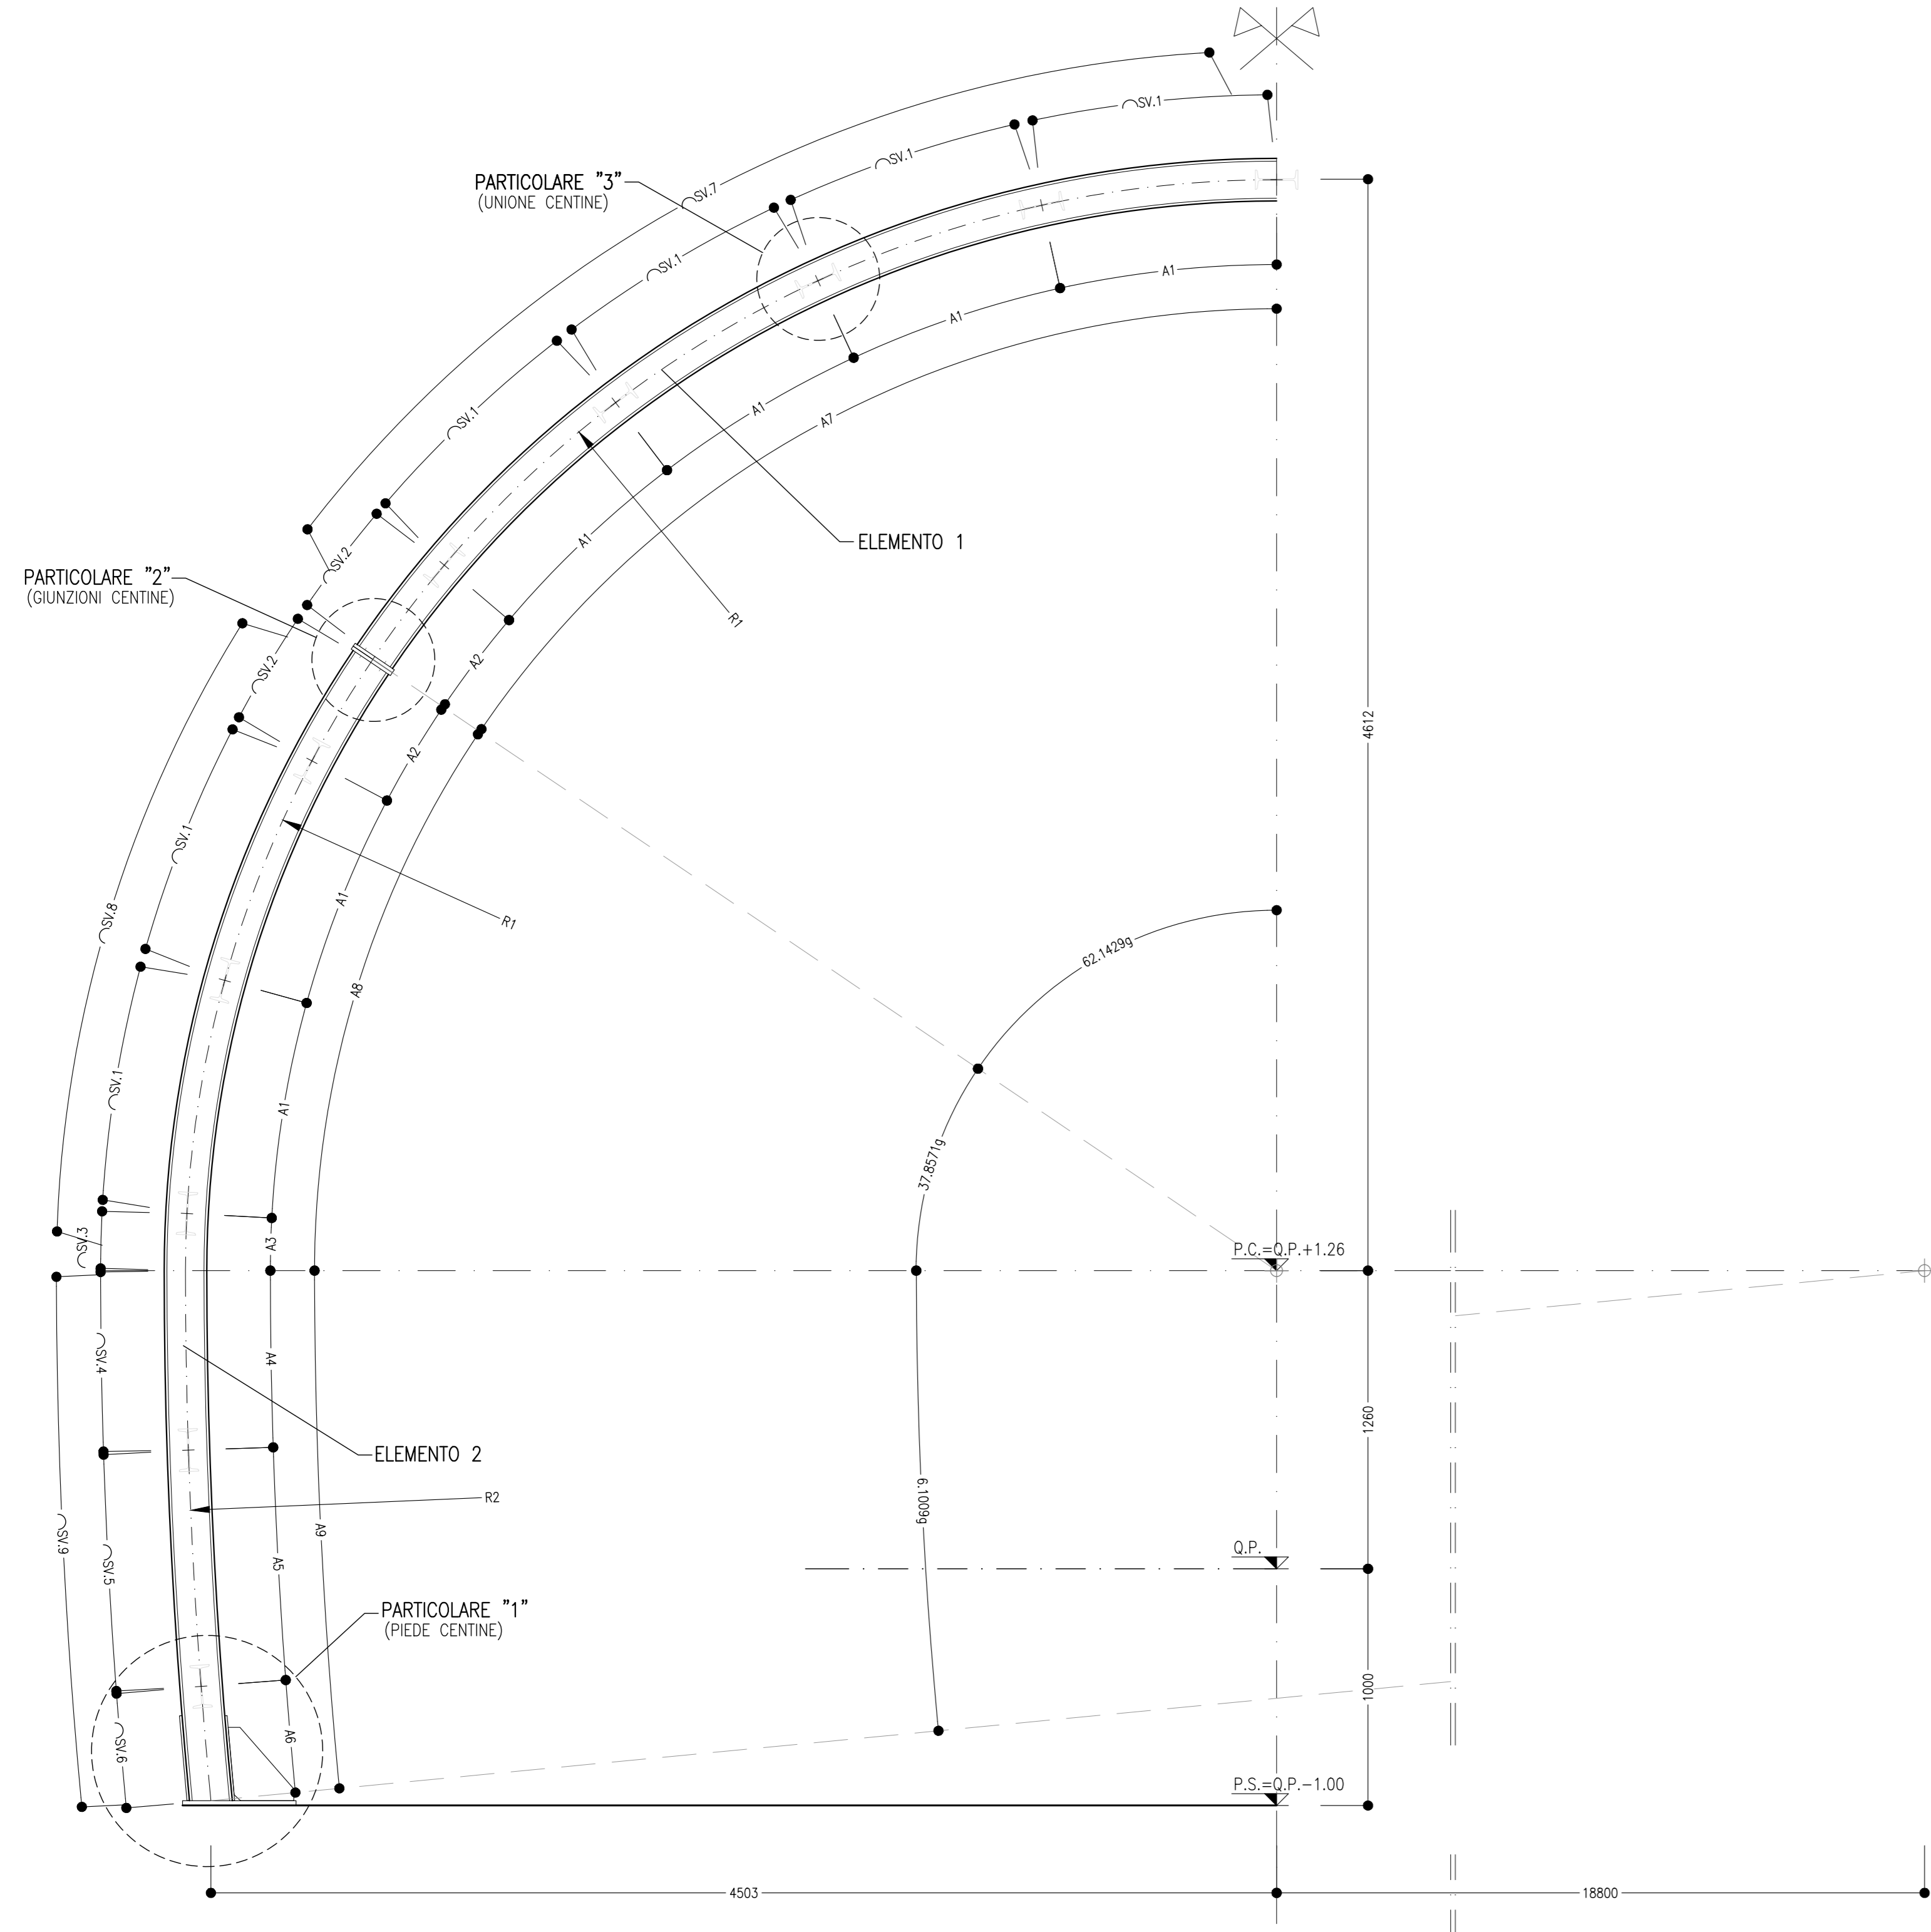



CENTINE - GEOMETRIA ELEMENTI

R1	R2	Sv1	Sv2	Sv3	Sv4	Sv5	Sv6	Sv7	Sv8	Sv9	A1	A2	A3	A4	A5	A6	A7	A8	A9
4610	23410	1000	485	241	759	1000	485	4485	2726	2246	13.8095 grad	6.6976 grad	3.3332 grad	2.0630 grad	2.7194 grad	1.3184 grad	61.9338 grad	37.6499 grad	6.1009 grad

PARTICOLARE "1"

SCALA 1:5


PIEDE CENTINA

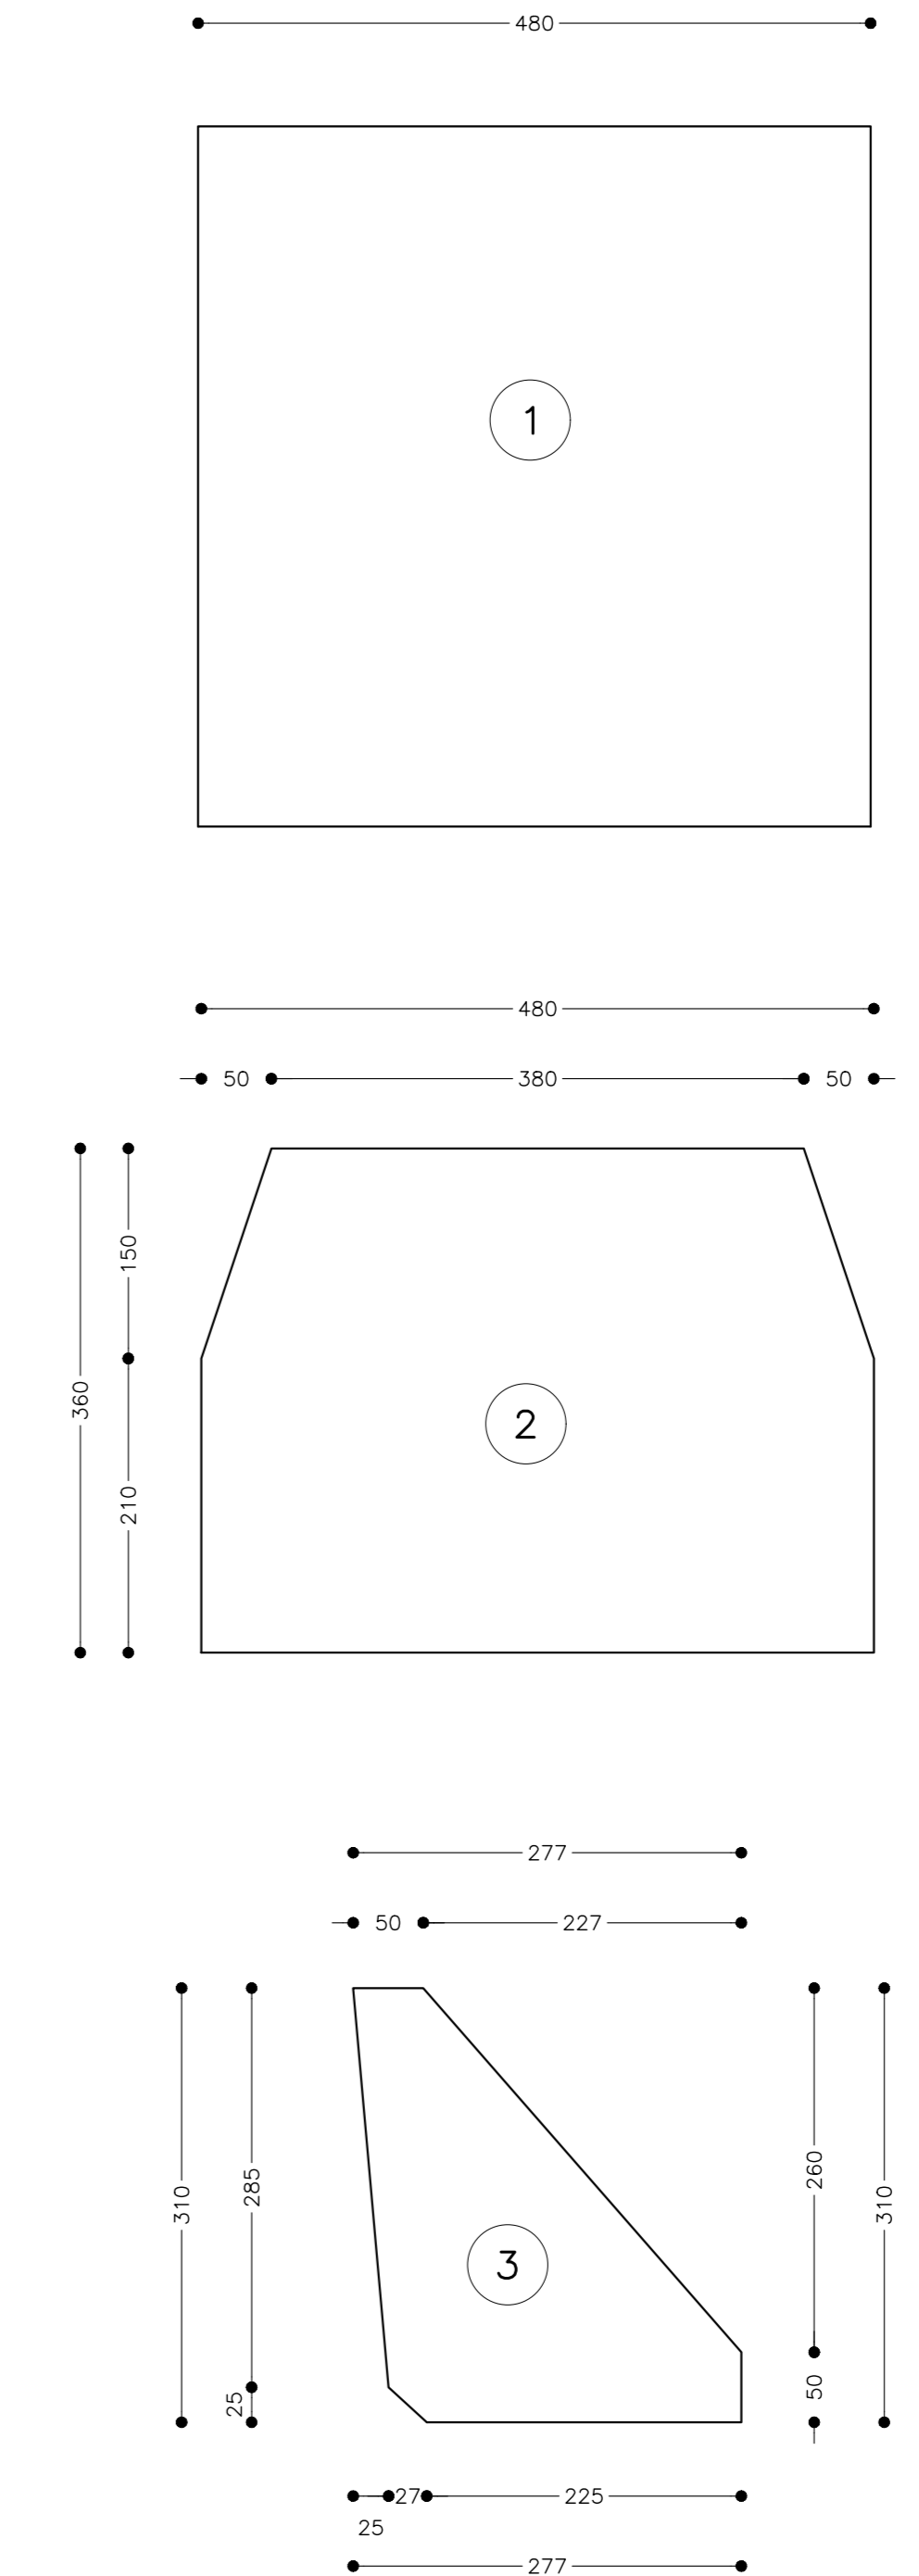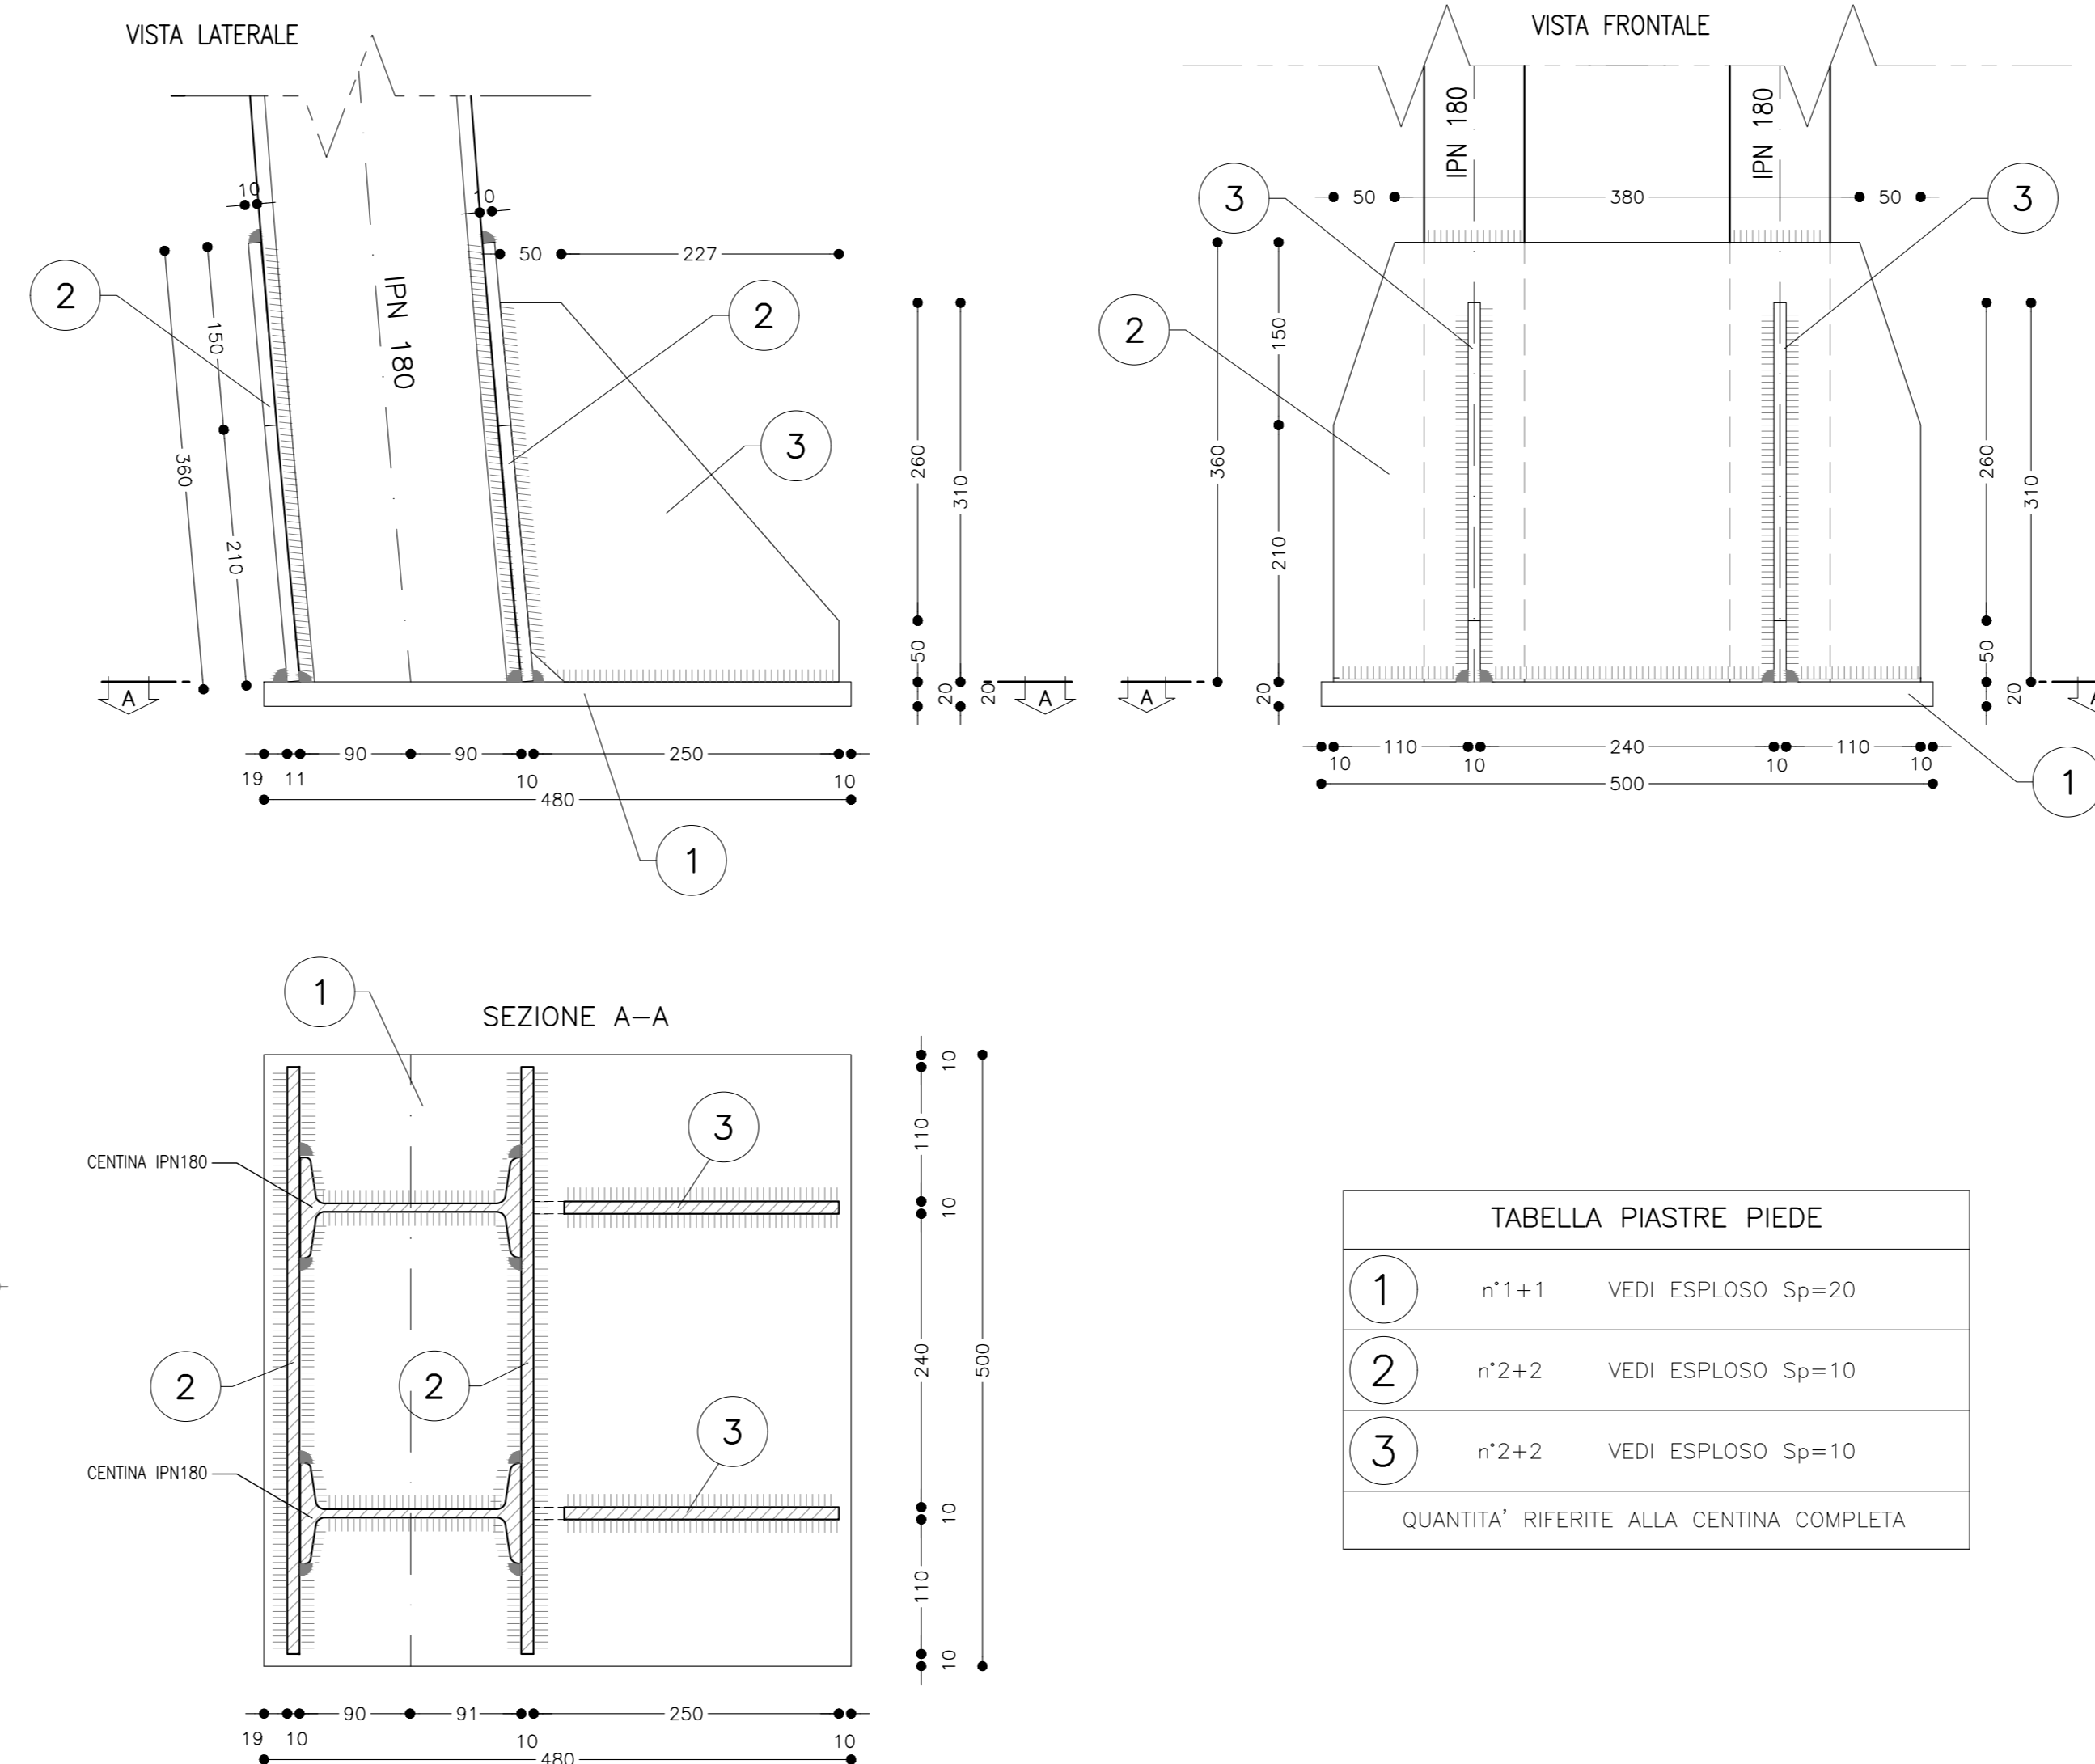

PARTICOLARE "2"

SCALA 1:5


GIUNZIONI CENTINE

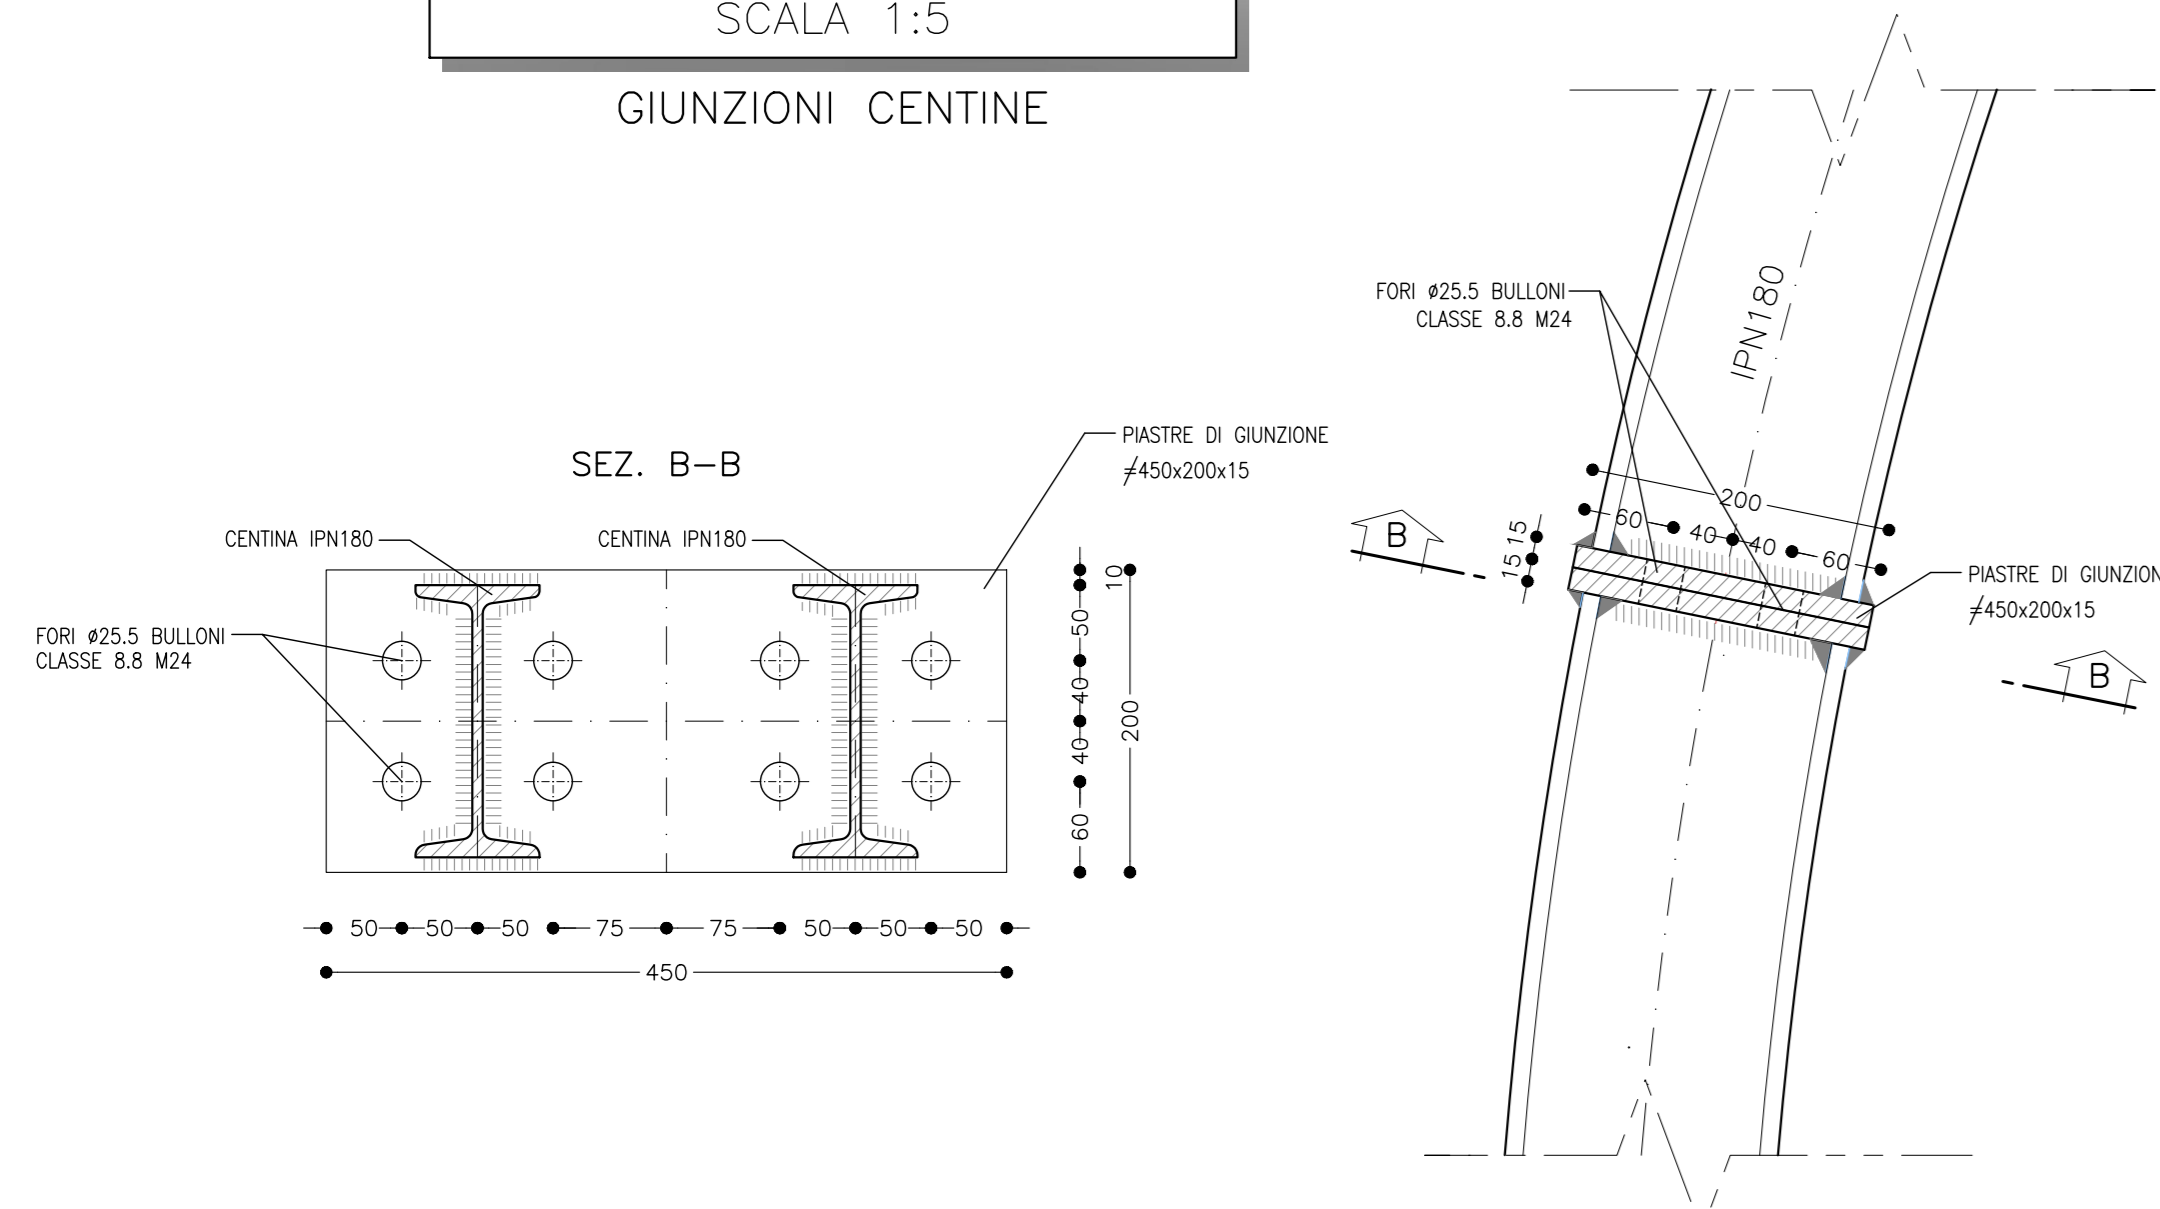


PARTICOLARE "3"

SCALA 1:5

UNIONE CENTINE

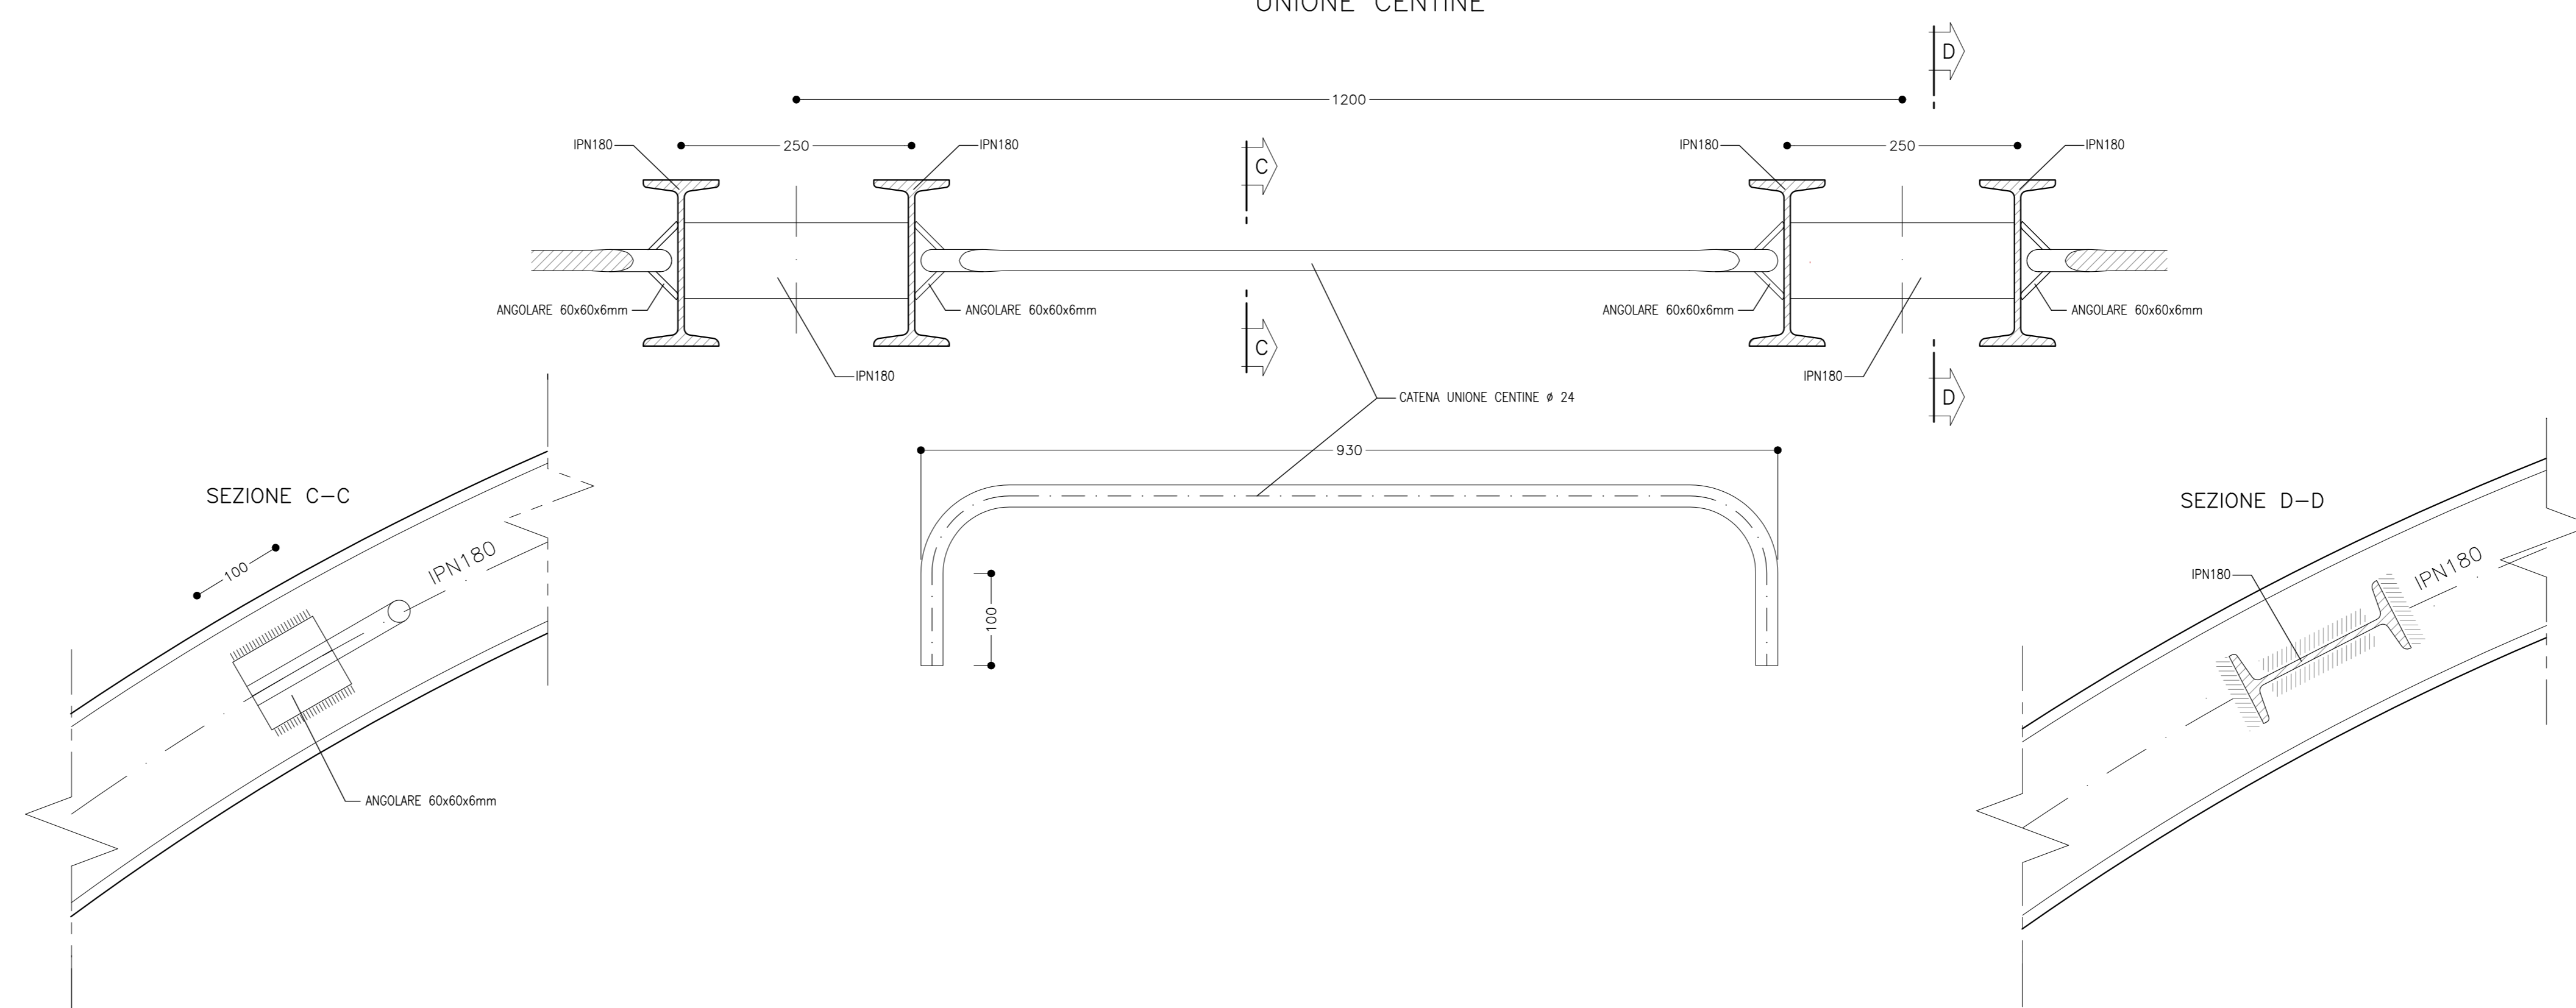

KEY-PLAN

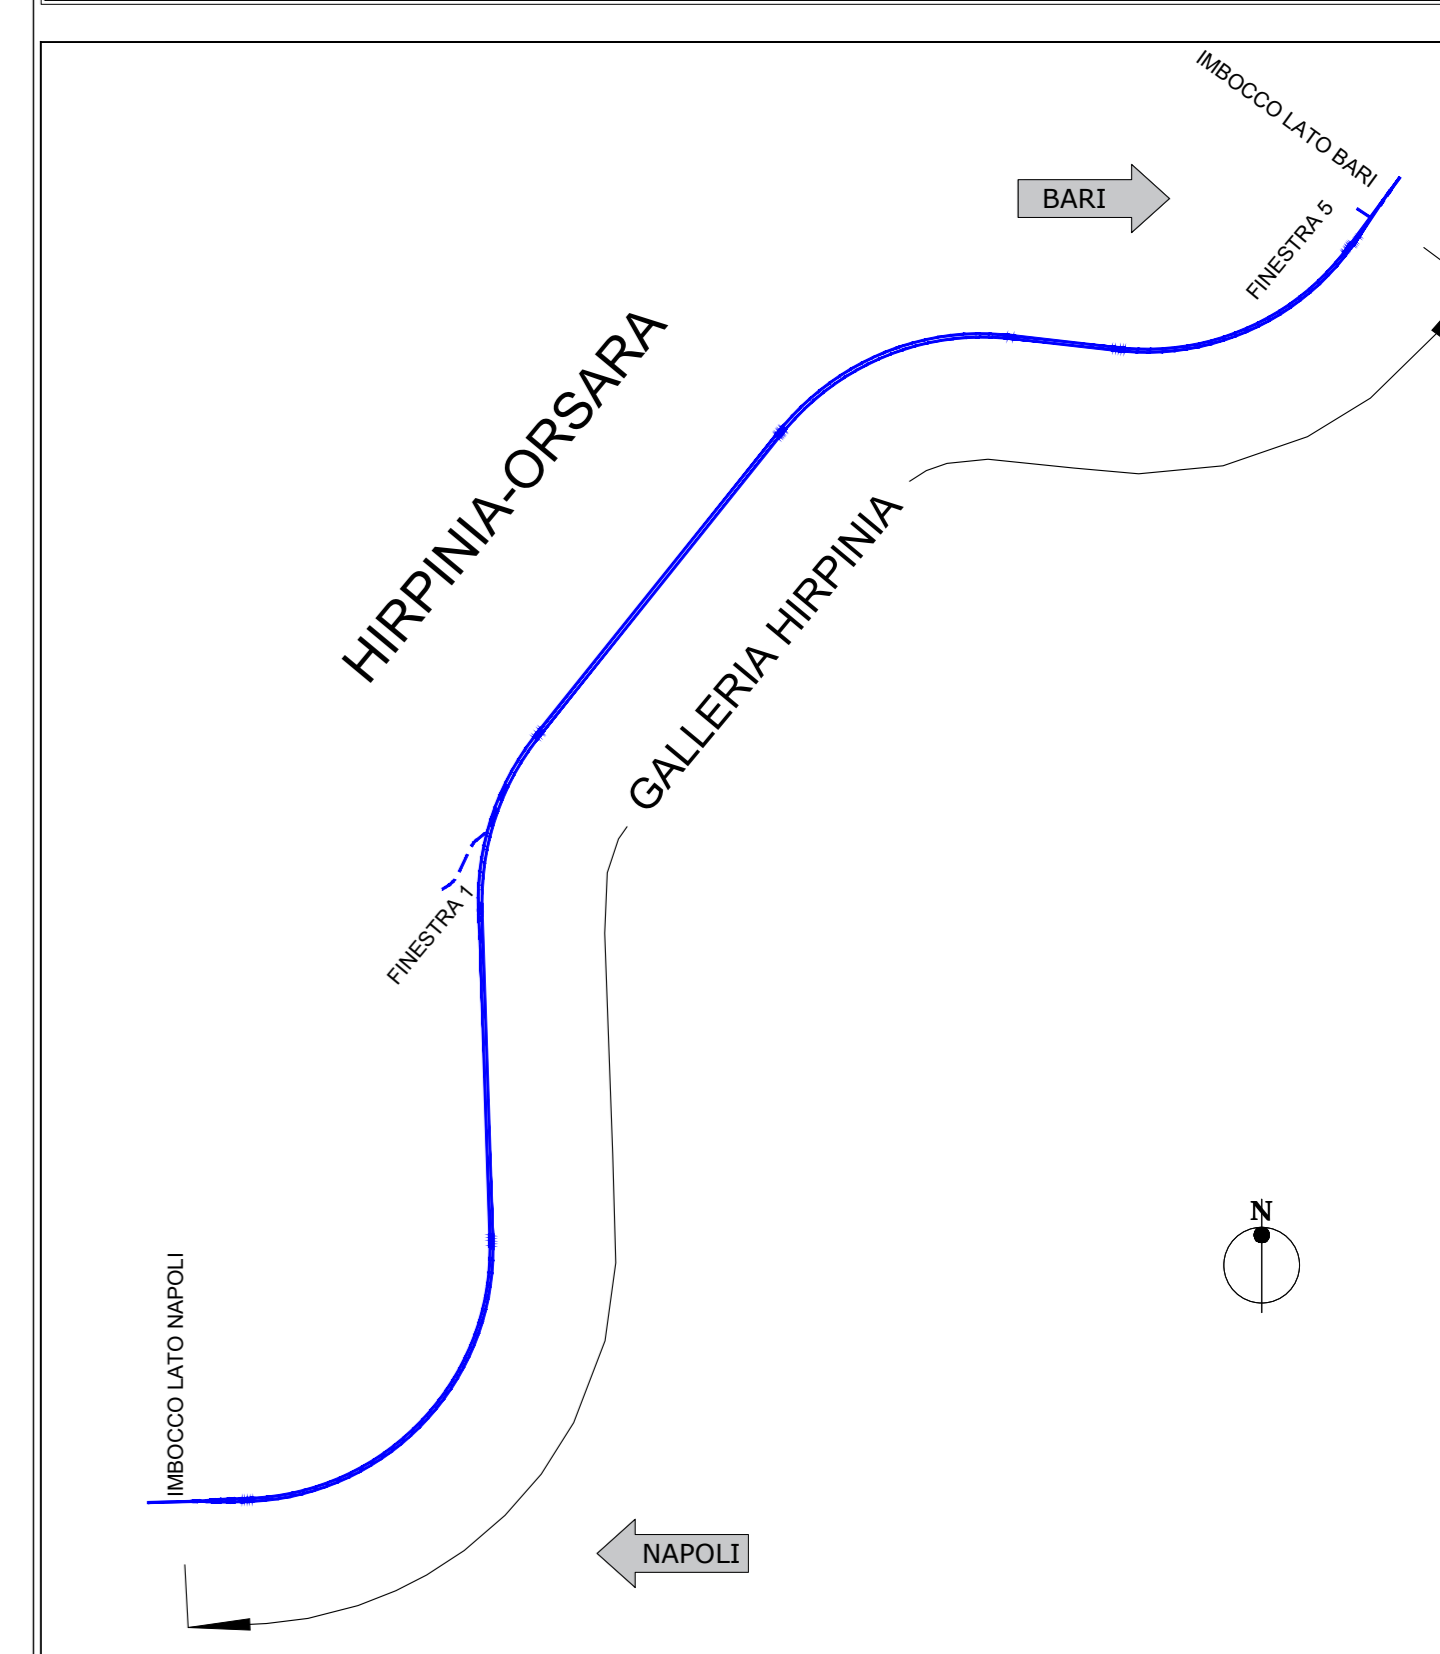


LEGENDA

- P.C. = PIANO DEI CENTRI
- Q.P. = QUOTA DI PROGETTO
- P.S. = PIANO DI SCAVO

NOTE GENERALI

- LE MISURE E GLI SVILUPPI DELLE CENTINE SONO CALCOLATI RISPETTOAI LORO ASSI, AL NETTO DELLE PIASTRE
- LE MISURE SONO ESPRESSE IN MILLIMETRI
- PER LE TOLLERANZE DI COSTRUZIONE VEDI RELAZIONE TECNICA
- EVENTUALI DIFFERENZE TRA LE MISURE TOTALI E LE SOMMATORIE DELLE MISURE PARZIALI SONO DOVUTE AGLI ARROTONDAMENTI AUTOMATICI DI AUTOCAD
- PER LE CARATTERISTICHE DEI MATERIALI E NOTE DI CARATTERE GENERALE SI RIMANDA ALL'ELABORATO IP3A02EZZSPGN000001

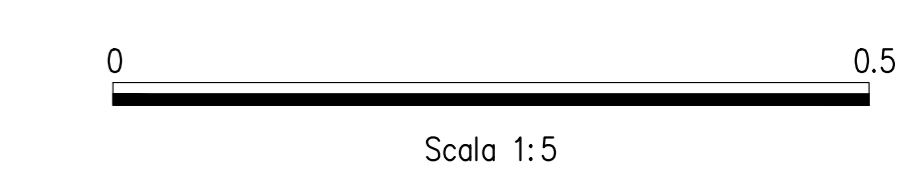

COMMITTENTE:



DIREZIONE LAVORI:



APPALTA TORE:

CONSORZIO:

HIRPINIA - ORSARA AV



PROGETTAZIONE:

MANDATARIA:

ROCKSOIL S.p.A.



PROGETTO ESECUTIVO

ITINERARIO NAPOLI - BARI
RADDOPPIO TRATTA APICE - ORSARA
IL LOTTO FUNZIONALE HIRPINIA - ORSARA
BY01-BY-PASS
BY-PASS TECNOLOGICI - ZONA AREA DI SICUREZZA
SEZIONI MT
Tipo B2 - Carpenteria centina e dettagli costruttivi

APPALTA TORE	DIRETTORE DELLA PROGETTAZIONE	PROGETTISTA
Consorzio HIRPINIA - ORSARA AV Il Direttore Tecnico Ing. F. M. Giannocchino 08/08/2022	Il Responsabile integrazione fra le varie prestazioni specialistiche Ing. G. Cassani	ROCKSOIL S.p.A. Ing. G. Cassani

COMMESSA	LOTTO	FASE	ENTE	TIPO DOC.	OPERA/DISCIPLINA	PROGR.	REV.	SCALA:
IF3A	02	E	ZZ	BZ	BY01010	108	B	1:20 1:5

Rev.	Descrizione	Redatto	Data	Verificato	Data	Approvato	Data	Autorizzato Data
A	C 08.00 - Emersione 180g	M. Augamento	06/03/2022	A. Zimbardi	06/03/2022	M. Gatti	06/03/2022	Ing. G. Cassani
B	C 08.01 - A valle del consorzio	M. Augamento	06/03/2022	A. Zimbardi	06/03/2022	M. Gatti	06/03/2022	