SCALA 1–2 – PIANTA ESTRADOSSO SOLETTA SOTTOPASSO
Scala 1:50

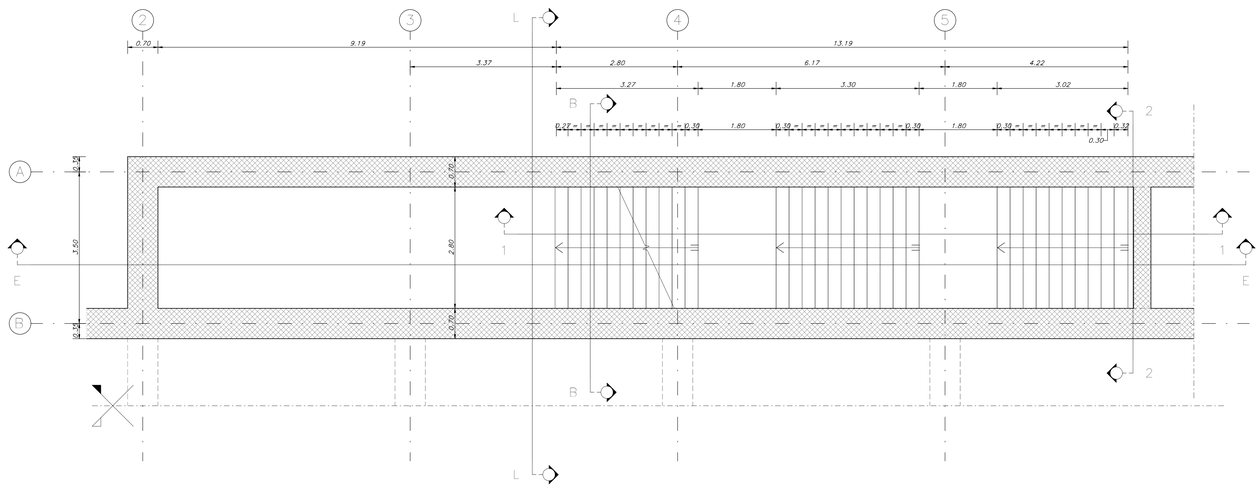

SEZIONE 1–1
Scala 1:25

DETTAGLIO 1
Scala 1:10

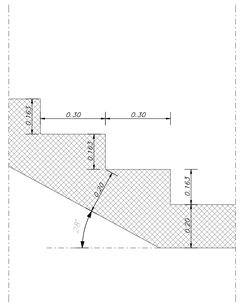

DETTAGLIO 2
Scala 1:10

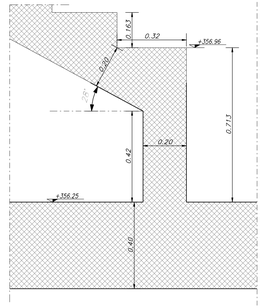

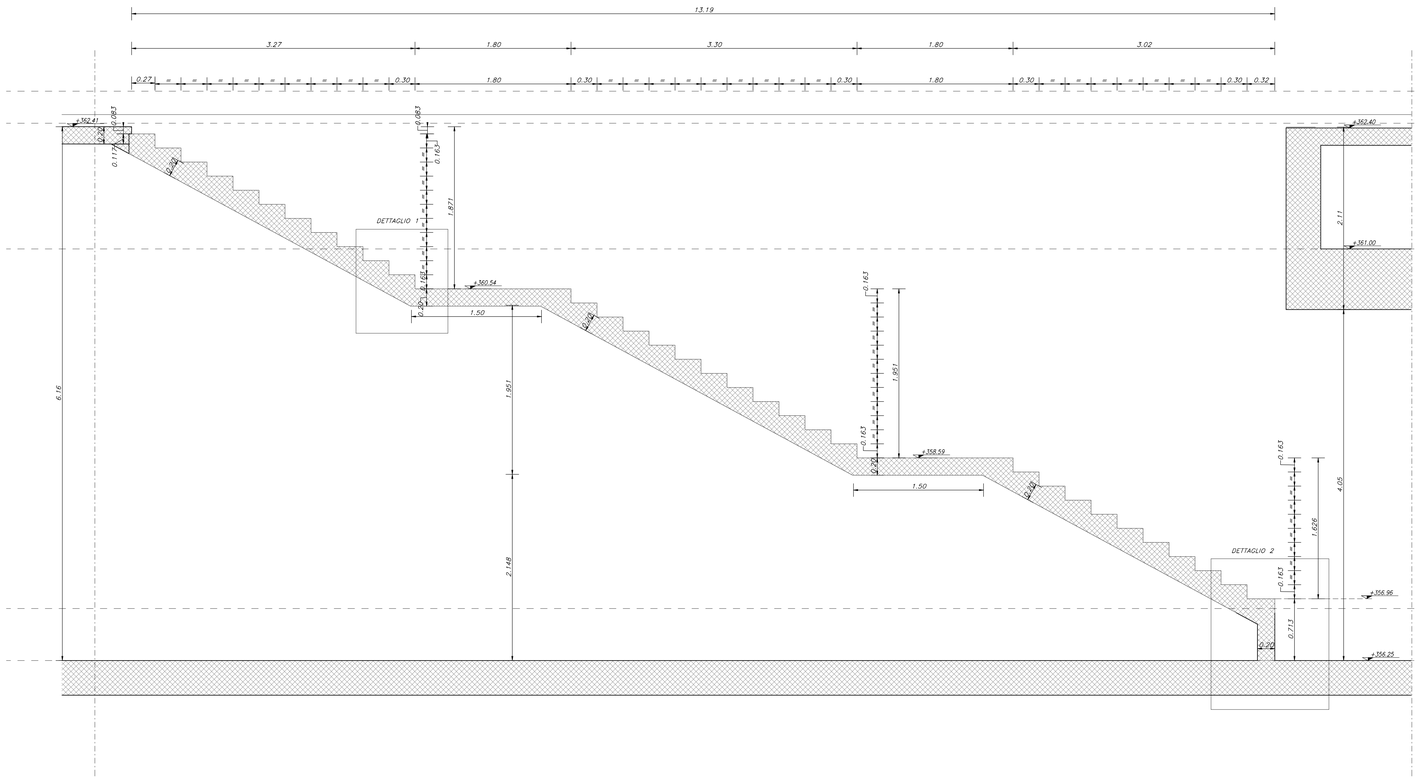

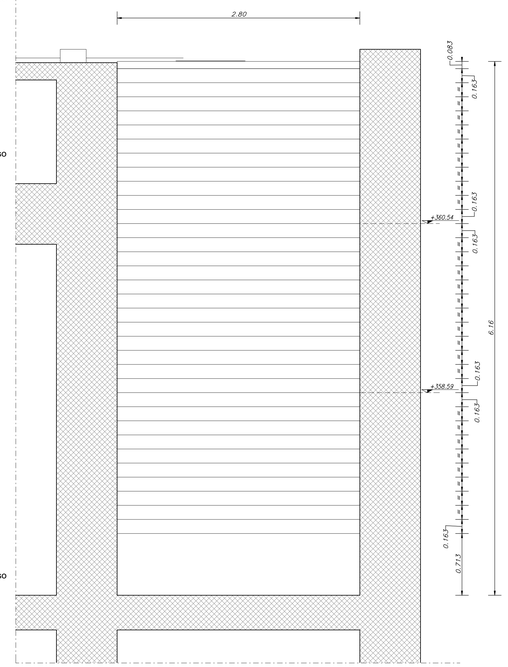

SEZIONE 2–2
Scala 1:25

KEY-PLAN

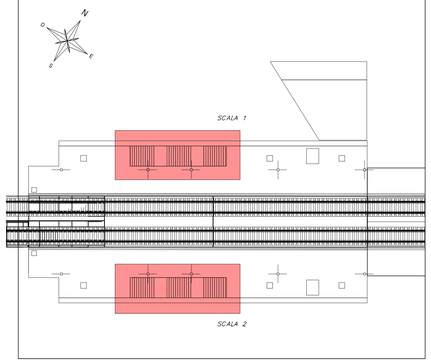

NOTE GENERALI

A. PER I RIFERIMENTI NORMATIVI E PER LE CARATTERISTICHE PRESTAZIONALI DEI MATERIALI FARE RIFERIMENTO ALLA RELAZIONE TECNICA
B. LA QUOTA RELATIVA +0.00 DI PROGETTO E' RIFERITA ALLA QUOTA DEL PAVIMENTO FINITO DEL PIAZZALE
C. LE QUOTE ALTIMETRICHE SONO ESPRESSE IN METRI
D. SE NON DIVERSAMENTE INDICATO LE MISURE SONO ESPRESSE IN METRI E RIFERITE AL FINITO
E. SE NON DIVERSAMENTE INDICATO LE QUOTE DI PAVIMENTO E SOFFITTO SI RIFERISCONO AL FINITO
F. PER TABELLA MATERIALI VEDERE ELABORATO IF3A02EZZTTFV0000000B
G. PER INCIDENZE ARMATURA GETTI IN OPERA VEDERE ELABORATO IF3A02EZZTTFV0000000B

LEGENDA SIMBOLOGIA GENERALE

ASSE STRUTTURALE

X

QUOTE ALTIMETRICHE

grezzo

0.00 ±0.00

ELABORATI DI RIFERIMENTO

ELABORATI GRAFICI

Piante strutture Co	IF3A02EZZPAFV0103001B – 5002B – 4000B – 4001B;
	IF3A02EZZBZFV0104000B;
Sezioni strutture Co	IF3A02EZZZAFV0100000B;
	IF3A02EZZWBFV0100000B – 001B;
Piante carpenteria metallica	IF3A02EZZPBFV0100C000B – 001B;
Sezioni carpenteria metallica	IF3A02EZZPBFV0100C002B;

MODELLI BIM

Modello strutturale Stazione	IF3A02ENETM3FV01STR001
Modello architettonico Stazione	IF3A02ENETM3FV01ARC001

COMMITTENTE:

RFI RETE FERROVIARIA ITALIANA
GRUPPO FERROVIE DELLO STATO ITALIANE

DIREZIONE LAVORI:

ITALFERR
GRUPPO FERROVIE DELLO STATO ITALIANE

APPALTATORE:
CONSORZIO:
HIRPINIA- ORSARA AV

SOCI:
webuild Italia
PIZZAROTTI SINCE 1910

PROGETTAZIONE:
MANDATARIA:
ROCKSOIL S.p.A.

MANDANTI:
NET ENGINEERING
PINI ITALIA
GJF
ELETTRI-FER

PROGETTO ESECUTIVO

ITINERARIO NAPOLI - BARI
RADDOPPIO TRATTA APICE - ORSARA
II LOTTO FUNZIONALE HIRPINIA - ORSARA
FV - STAZIONI E FERMATE

FV01 - STAZIONE ORSARA

STRUTTURE FABBRICATO VIAGGIATORI - PENSILINE, SOTTOPASSO
Scale accesso banchina - piante, sezioni e dettagli

APPALTATORE	DIRETTORE DELLA PROGETTAZIONE	PROGETTISTA
Consorzio HIRPINIA - ORSARA AV Il Direttore Tecnico Ing. P. M. Gianvecchio 30/09/2022	Il Responsabile integrazione fra le varie prestazioni specialistiche Ing. G. Cassani	NET ENGINEERING Ing. R. Zanon

COMMESSA	LOTTO	FASE	ENTE	TIPO DOC.	OPERA/DISCIPLINA	PROGR.	REV.	SCALA:
IF3A	02	E	ZZ	BZ	FV0104	000	C	VARIE

Rev.	Descrizione	Redatto	Data	Verificato	Data	Approvato	Data	Autorizzato Data
A	C 08.01 - Emissione 180gg	P.Tonolo	09/02/2022	P. Tonolo	09/02/2022	T. Finocchietto	09/02/2022	Ing. R. Zanon 30/09/2022
B	C 08.01 - A valle del contraddittorio	M. Mizzoni	08/06/2022	P. Tonolo	08/06/2022	L. Ongaro	08/06/2022	
C	C 08.03 - A valle del contraddittorio	M. Mizzoni	30/09/2022	P. Tonolo	30/09/2022	L. Ongaro	30/09/2022	

File: IF3A02EZZ.BZFV0104000C.dwg

n.Elab.: