




**CONCIO D'ATTACCO**  
SCALA 1:50  
SEZIONE CORRENTE (SCAVO IN TRADIZIONALE)

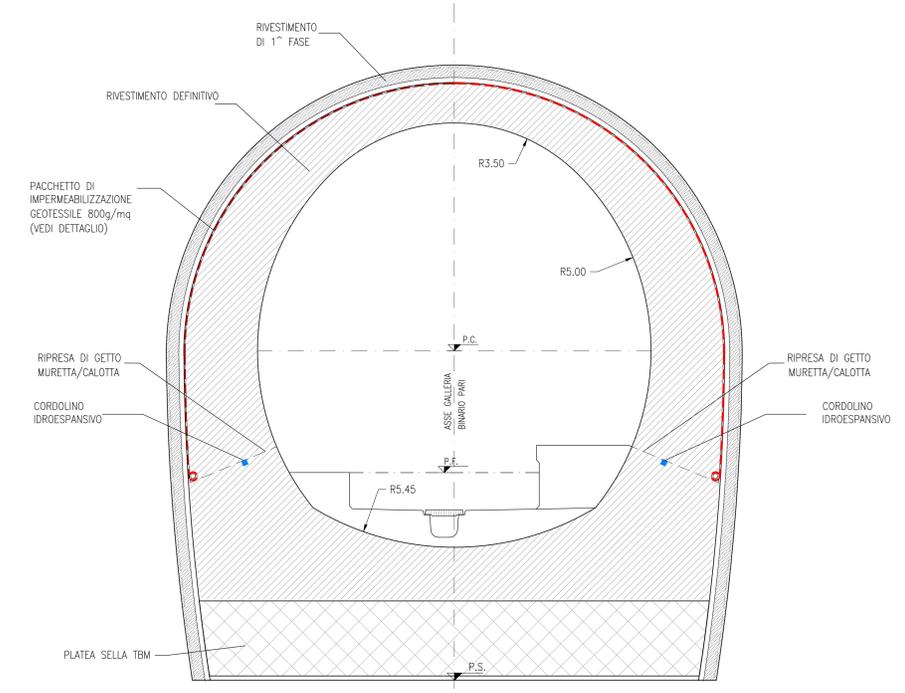


**PARTICOLARE "A"**  
SCALA 1:10  
CANALETTA CENTRALE  
RACCOLTA ACQUE DI PIATTAFORMA

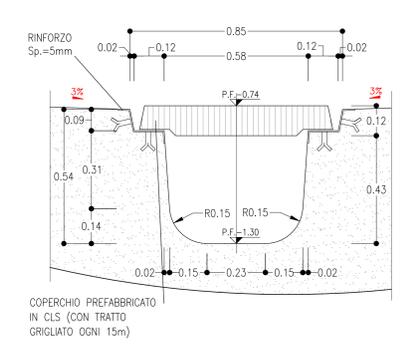


**PARTICOLARI CANALETTA**  
SCALA 1:20  
PROFILO LONGITUDINALE

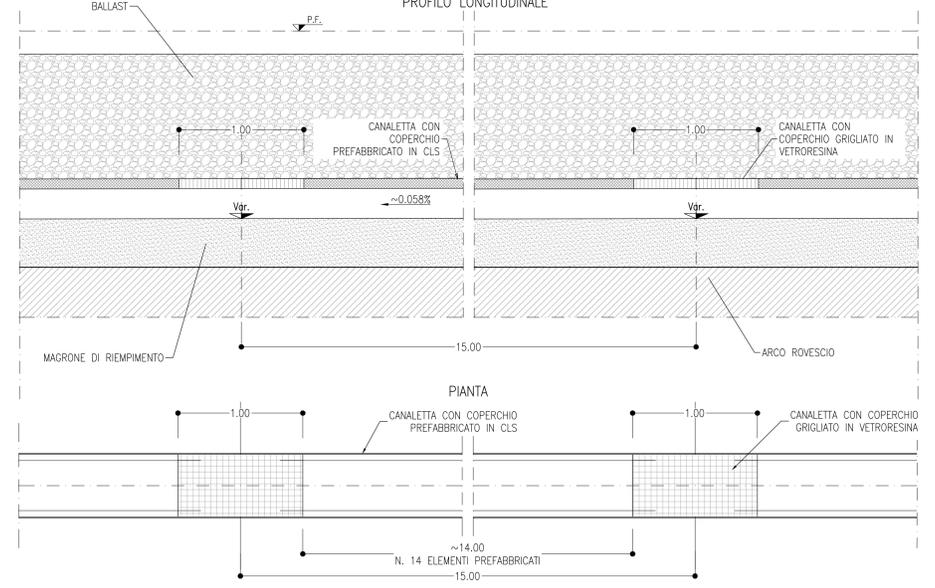

**PARTICOLARE 1**

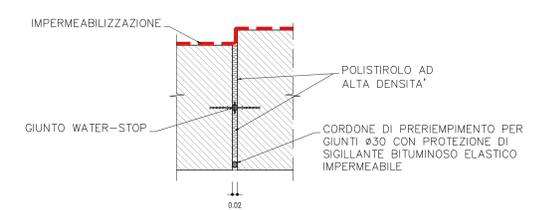


**PARTICOLARE 2**

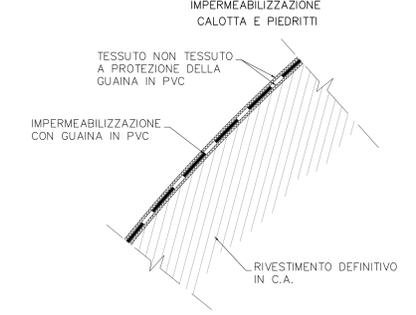


**LEGENDA**

P.C.= PIANO DEI CENTRI  
Q.P.= QUOTA PROGETTO  
P.S.= PIANO DI SCAVO


**SEZIONE B-B**  
SCALA 1:100

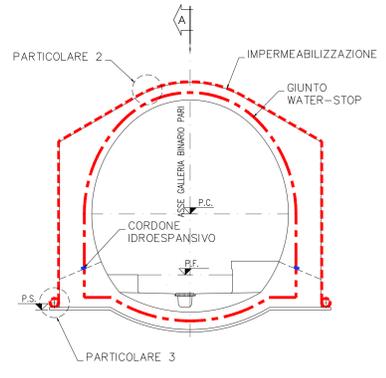

**SEZIONE A-A**  
SCALA 1:100

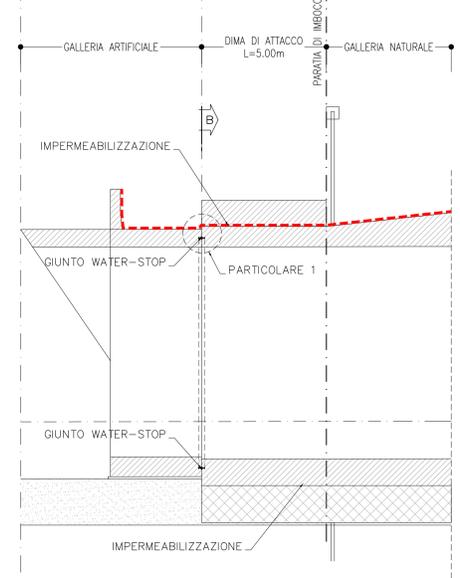

**PARTICOLARE "3"**

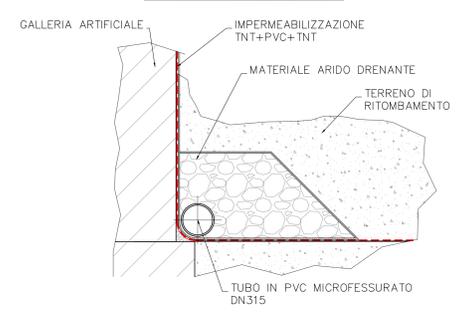

**COMMITTENTE:** RFI - RFI INFRASTRUTTURE FERROVIARIE ITALIANE - GRUPPO FERROVIE DELLO STATO ITALIANE

**DIREZIONE LAVORI:** ITALFERR - GRUPPO FERROVIE DELLO STATO ITALIANE

**APPALTATORE:** HIRPINIA - ORSARA AV

**CONSORZIO:** SOCI: webuild Italia, PIZZAROTTI

**PROGETTAZIONE:** MANDATARIA: ROCK SOIL S.p.A., MANDANTI: NET, OPINI, G.F., ELIOTTI-PERI

**PROGETTO ESECUTIVO**

**ITINERARIO NAPOLI - BARI**  
**RADDOPPIO TRATTA APICE - ORSARA**  
**IL LOTTO FUNZIONALE HIRPINIA - ORSARA**  
GN01 - GALLERIA NATURALE HIRPINIA  
IMBocco LATO BARI  
DIMA E CONCIO D'ATTACCO  
PARTICOLARI COSTRUTTIVI E IMPERMEABILIZZAZIONE

APPALTATORE: Consorzio HIRPINIA - ORSARA AV Il Direttore Tecnico Ing. F. M. Giannocchi 22/07/2022	DIRETTORE DELLA PROGETTAZIONE: Il Responsabile integrazione fra le varie prestazioni specialistiche Ing. G. Casiani	PROGETTISTA: <b>OPINI</b> Ing. M. Tanzi
---	---	---

COMMESSA	LOTTO	FASE	ENTE	TIPO DOC.	OPERA/DISCIPLINA	PROGR.	REV.	SCALA:
I F 3 A	0 2	E	Z Z	B Z	G A 0 1 0 0	0 0 1	B	VARIE

Rev.	Descrizione	Redatto	Data	Verificato	Data	Approvato	Data	Autorizzato Data
A	Emesso a 10gg	S. Vagnoli	10/01/2022	A. Lucifora	10/01/2022	M. Tanzi	10/01/2022	Ing. A. Pelli
B	C 08.01 - A. valle del corso 08.01	S. Vagnoli	20/01/2022	A. Lucifora	20/01/2022	M. Tanzi	20/01/2022	

File: IF3A02EZZBZGA0100001B.dwg