




PLATEA TBM
STRALCIO PLANIMETRICO
SCALA 1:100

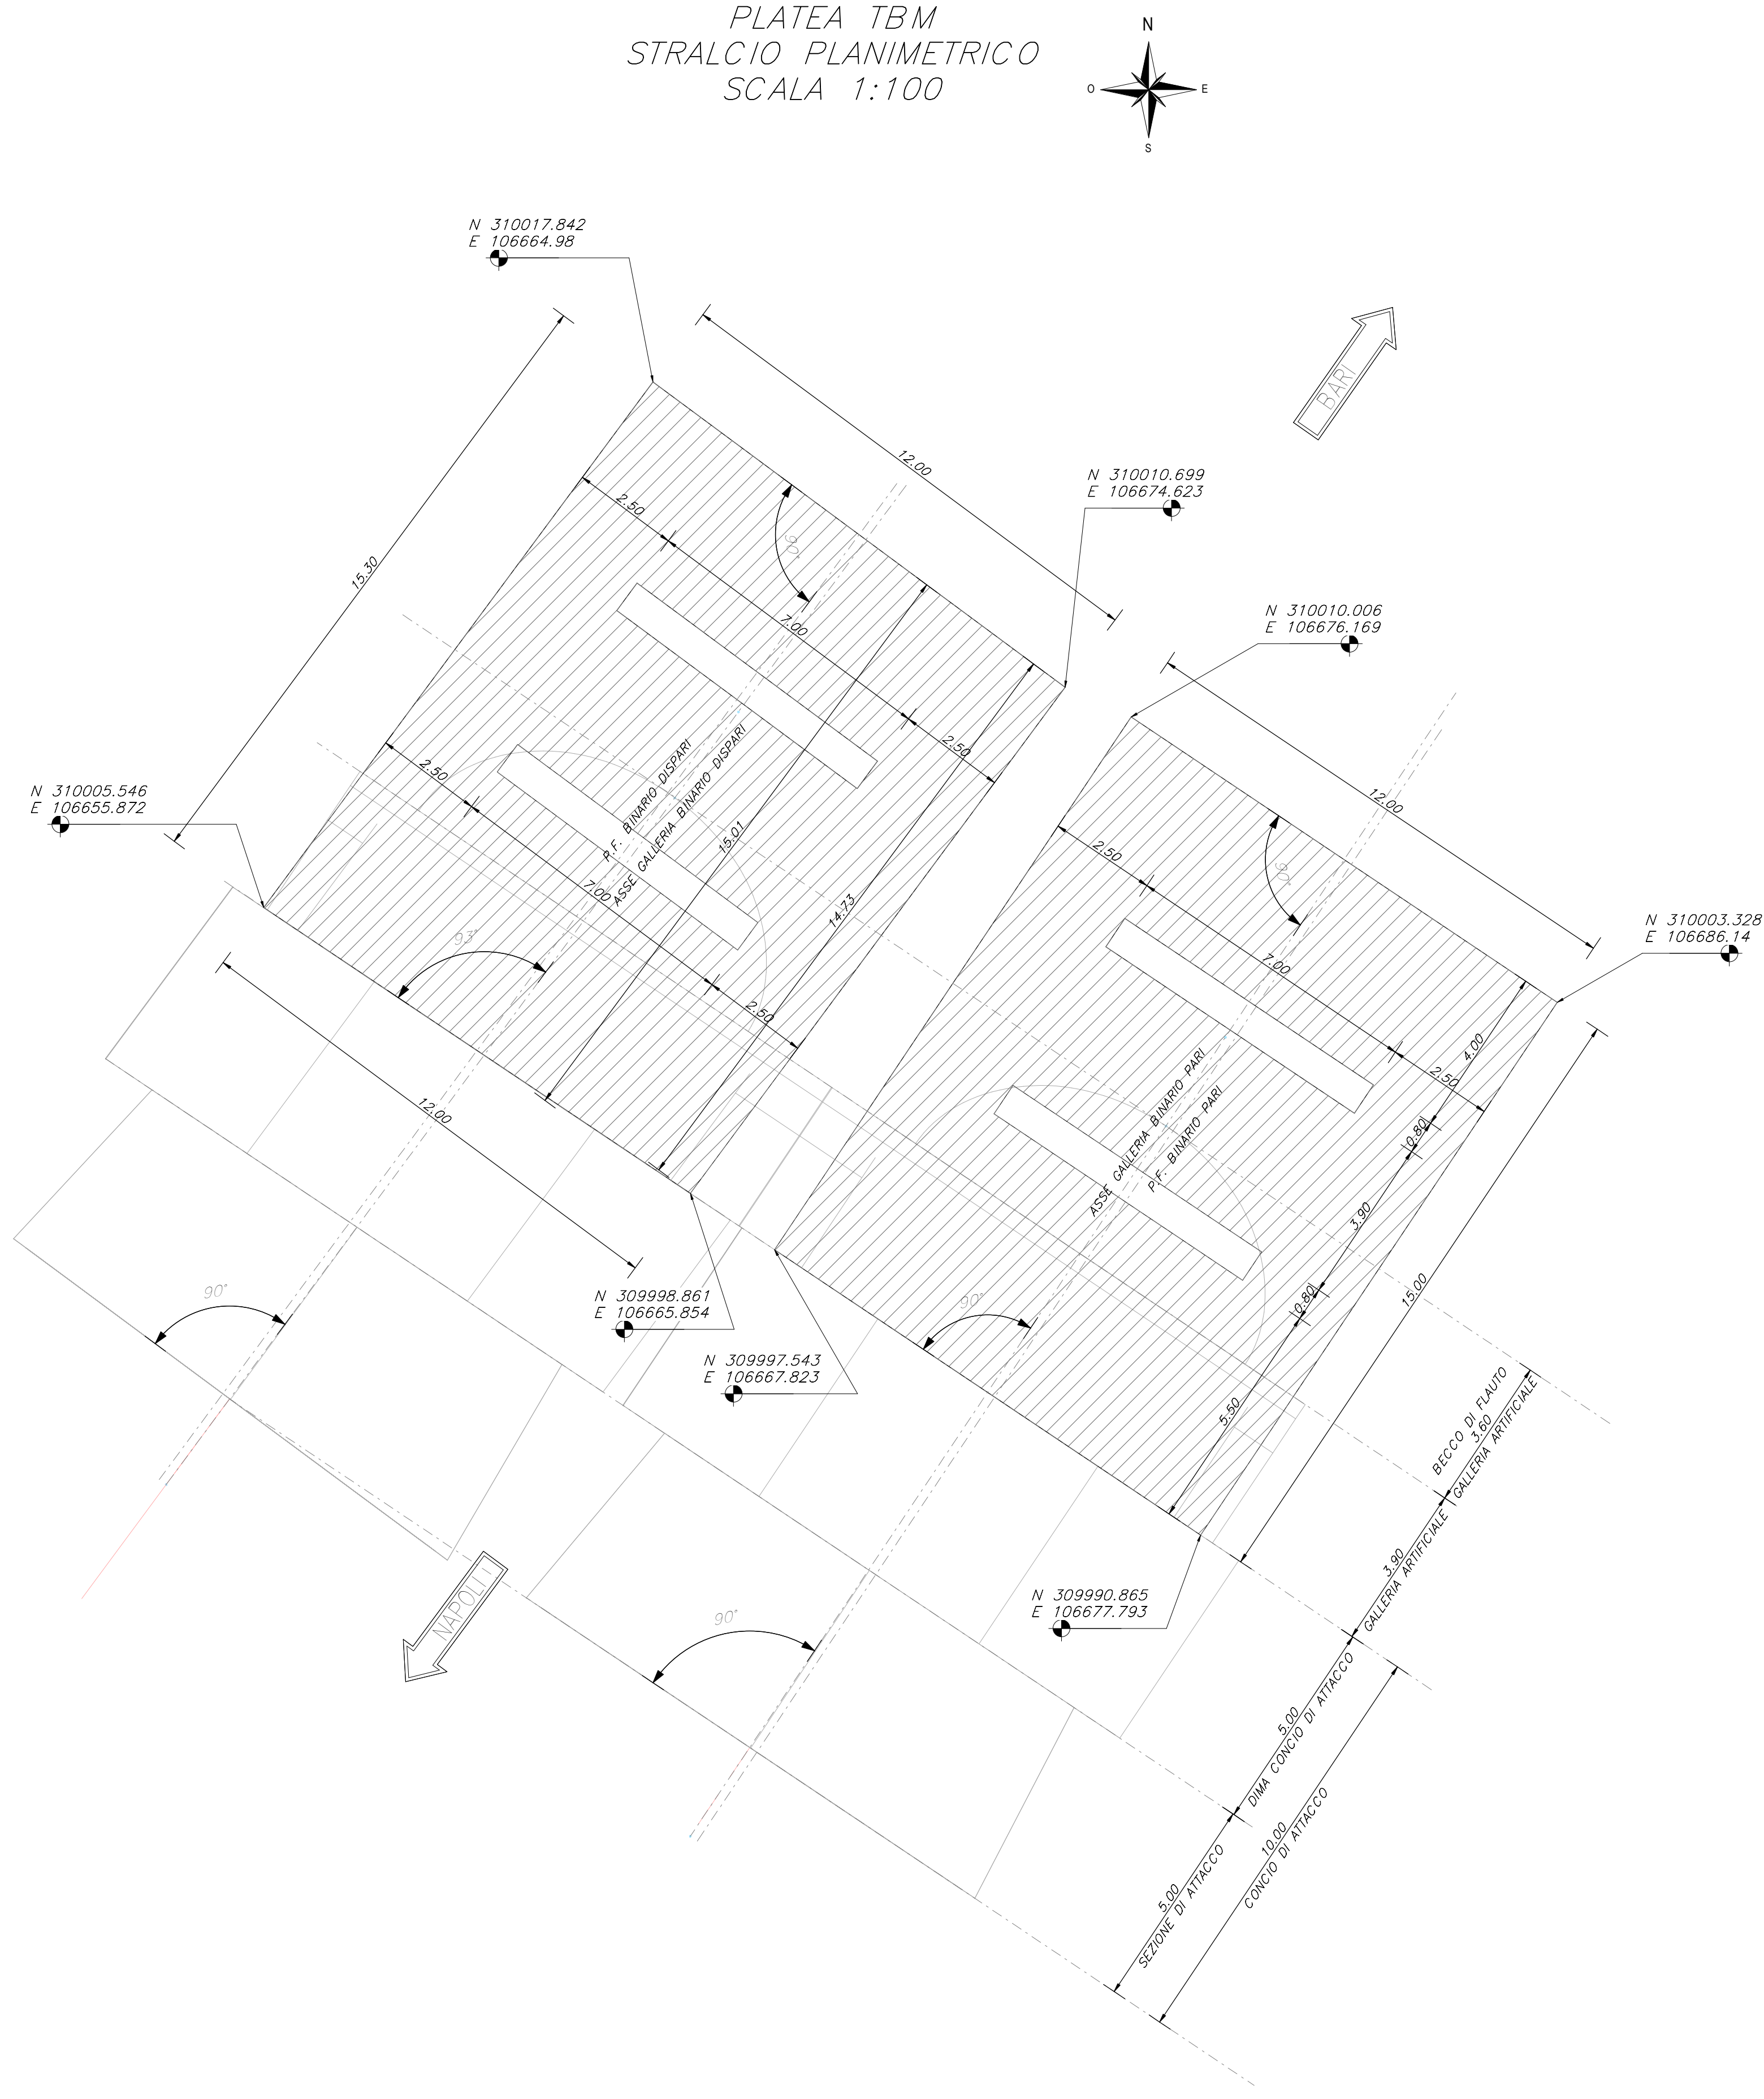


PLATEA TBM B.P.
SCALA 1:100

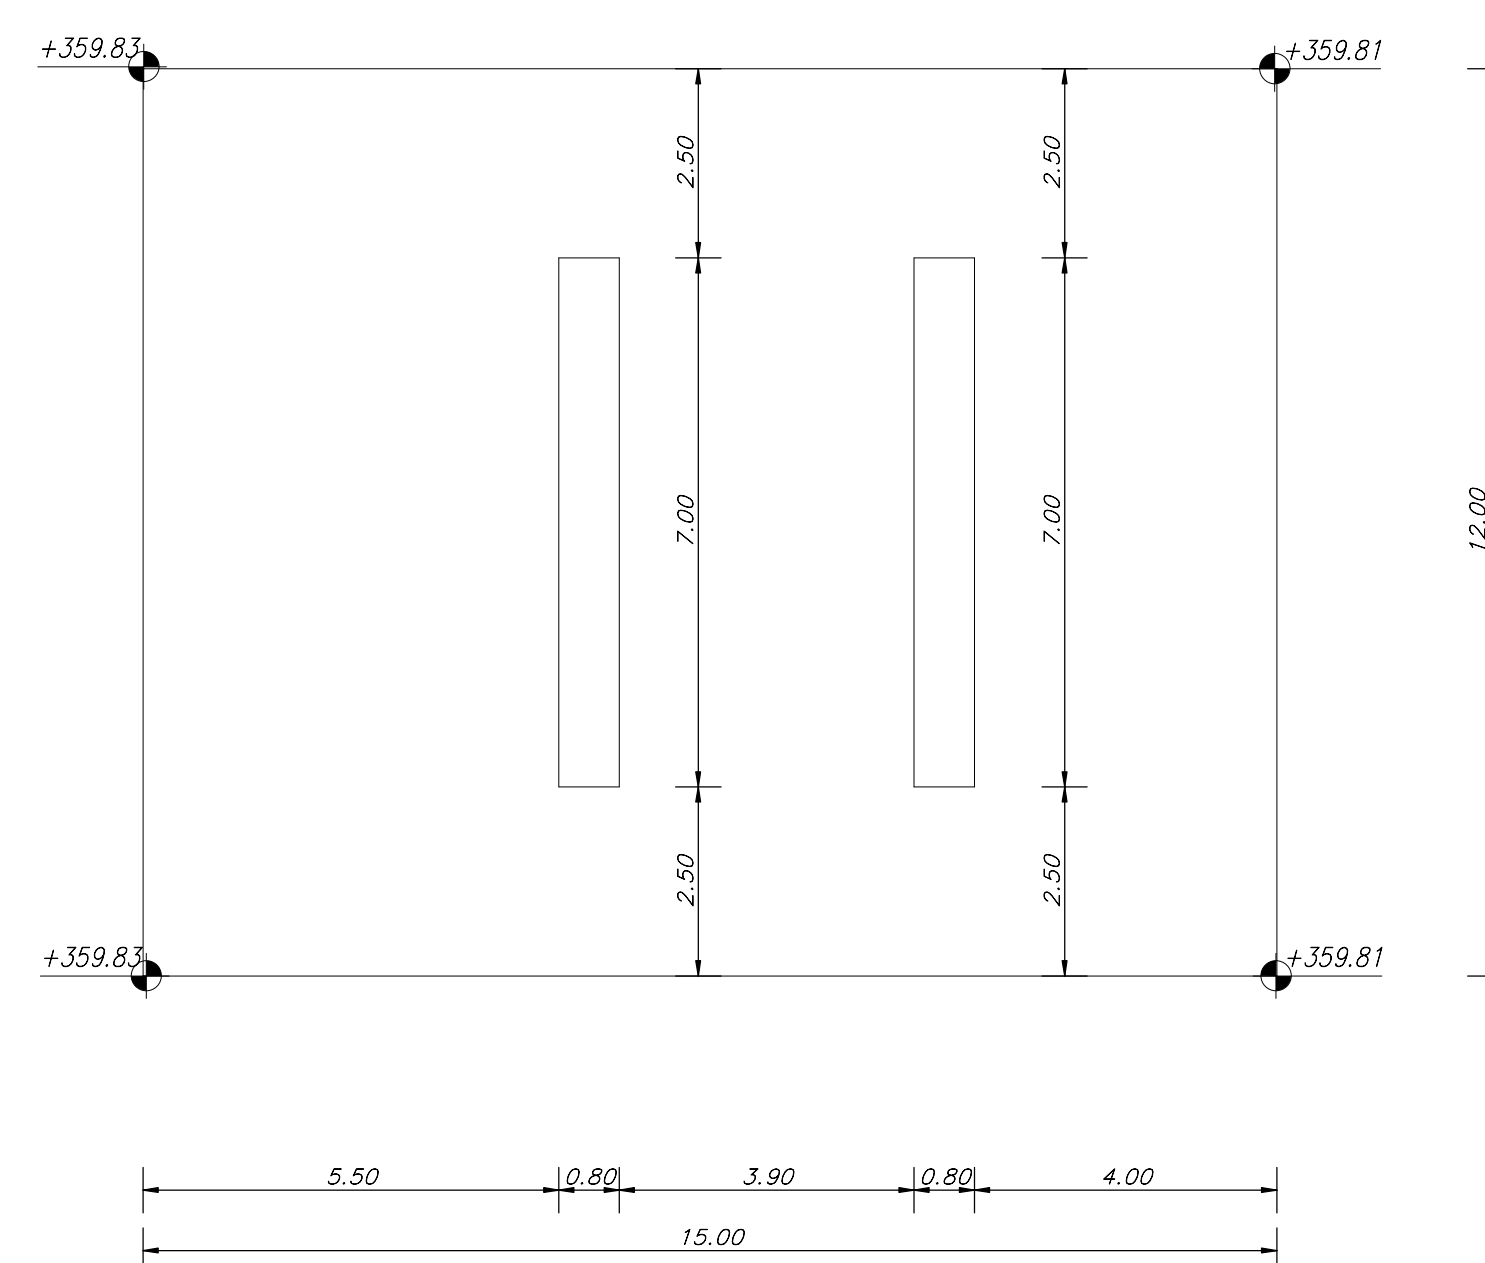


PLATEA TBM B.P.
SEZIONE LONGITUDINALE
SCALA 1:100

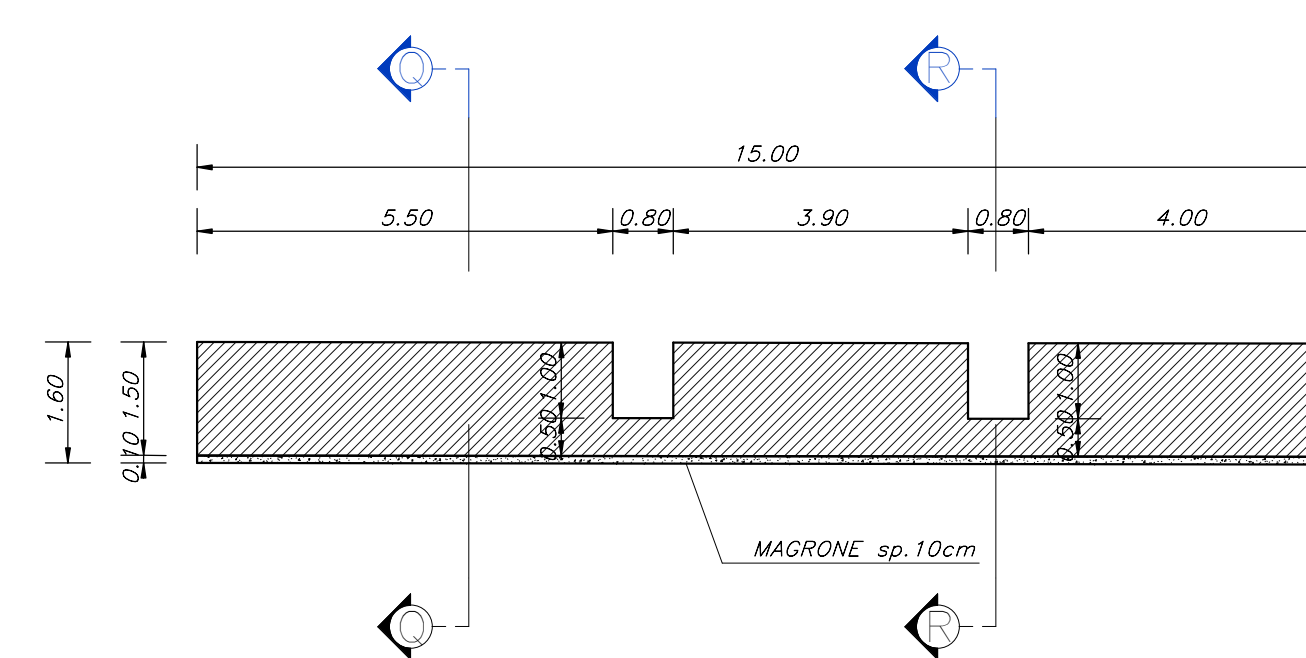


PLATEA TBM B.P.
SEZIONE TRASVERSALE
SCALA 1:100

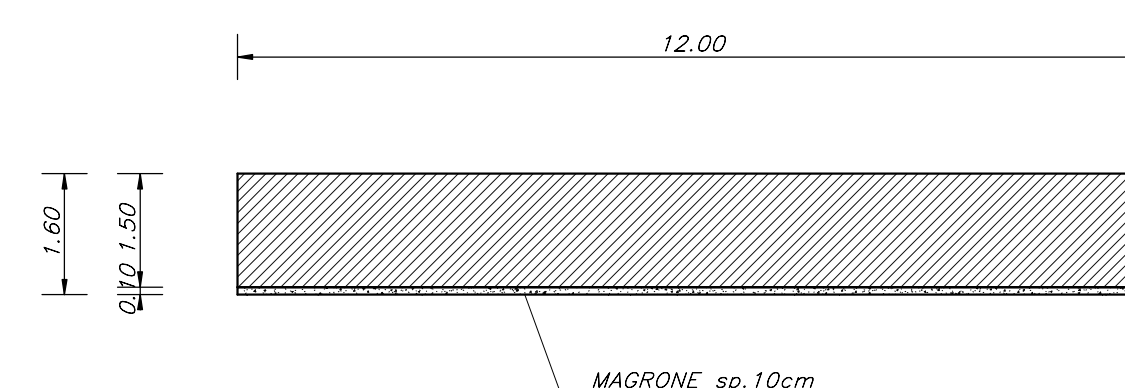


PLATEA TBM B.P.
SEZIONE TRASVERSALE
SCALA 1:100

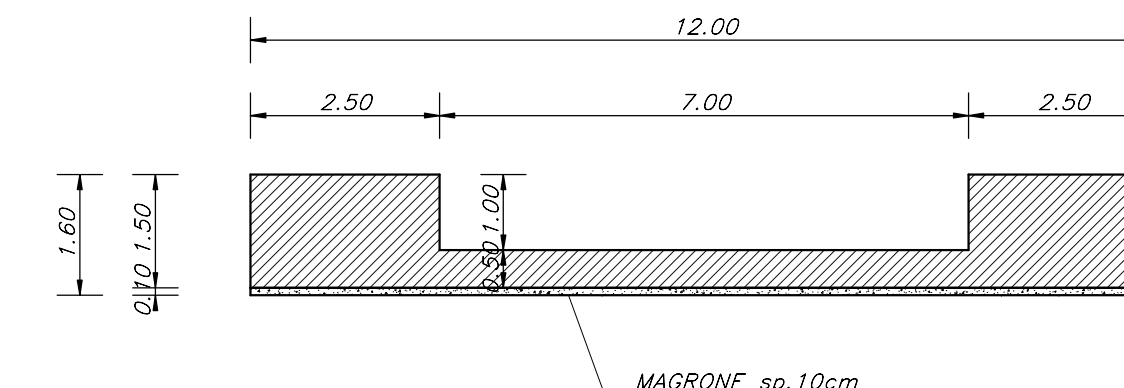


PLATEA TBM B.D.
SCALA 1:100

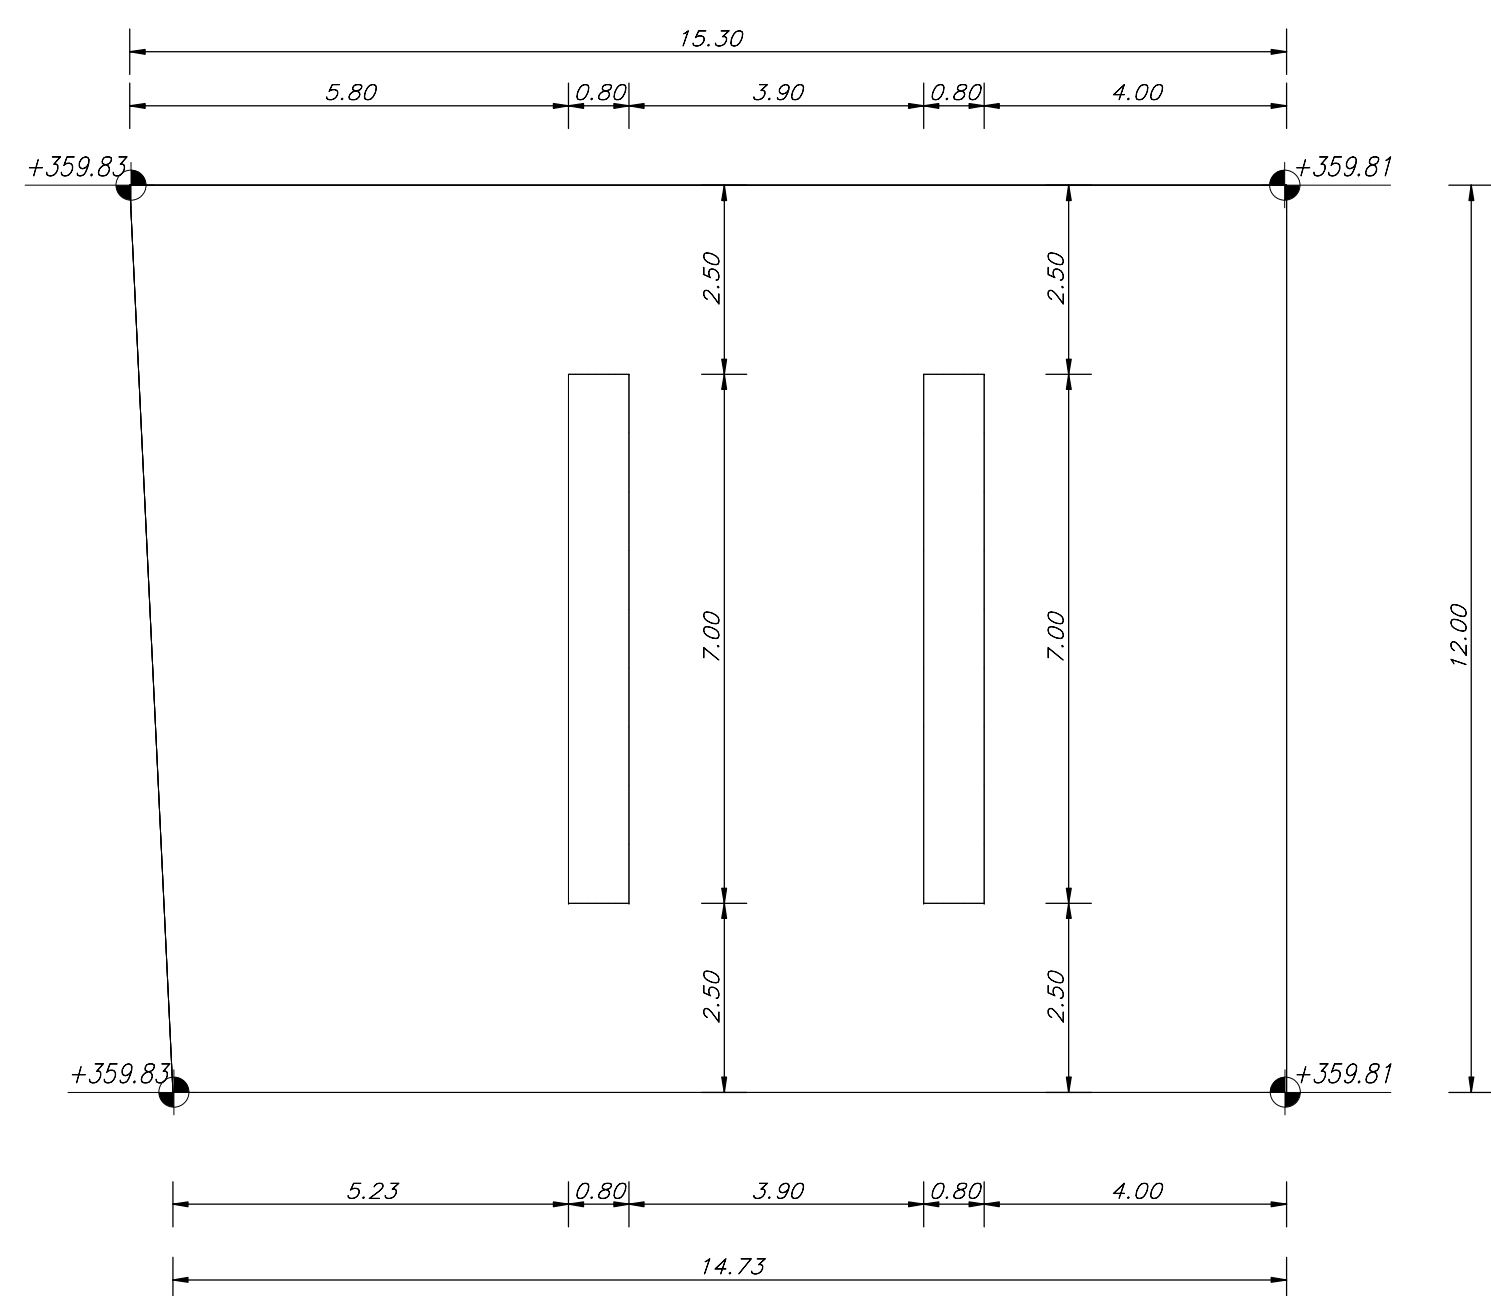



PLATEA TBM B.D.
SEZIONE LONGITUDINALE
SCALA 1:100

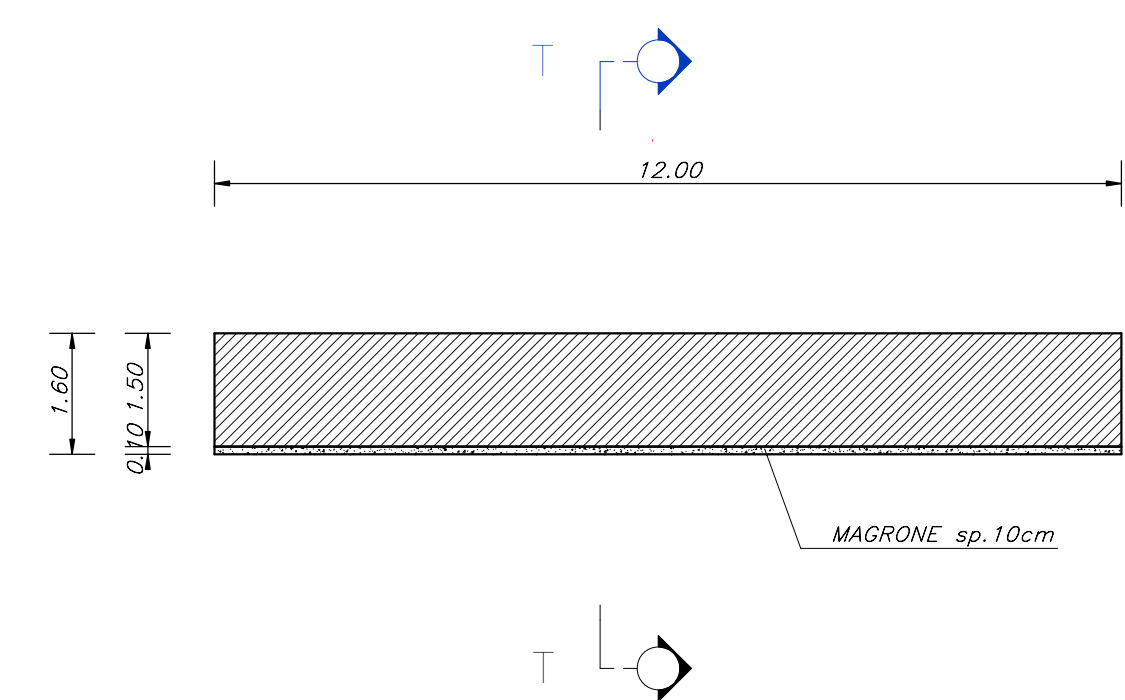

PLATEA TBM B.D.
SEZIONE LONGITUDINALE
SCALA 1:100

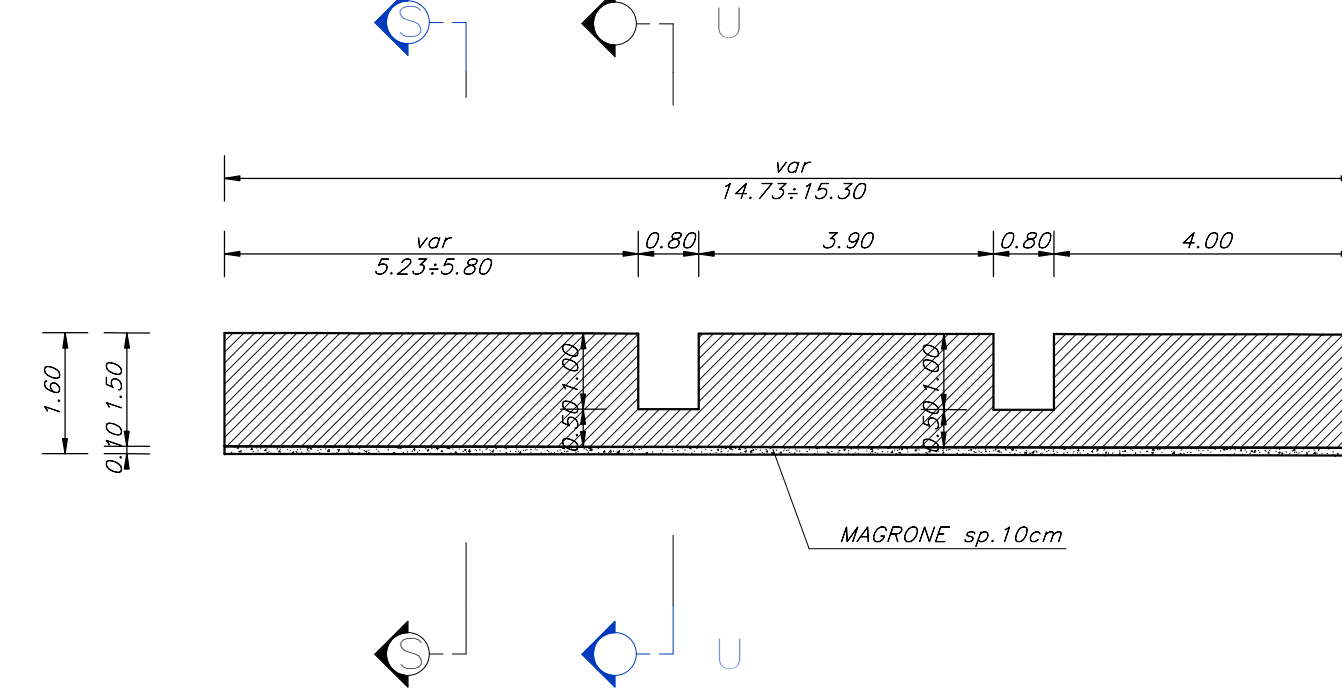

PLATEA TBM B.D.
SEZIONE TRASVERSALE
SCALA 1:100

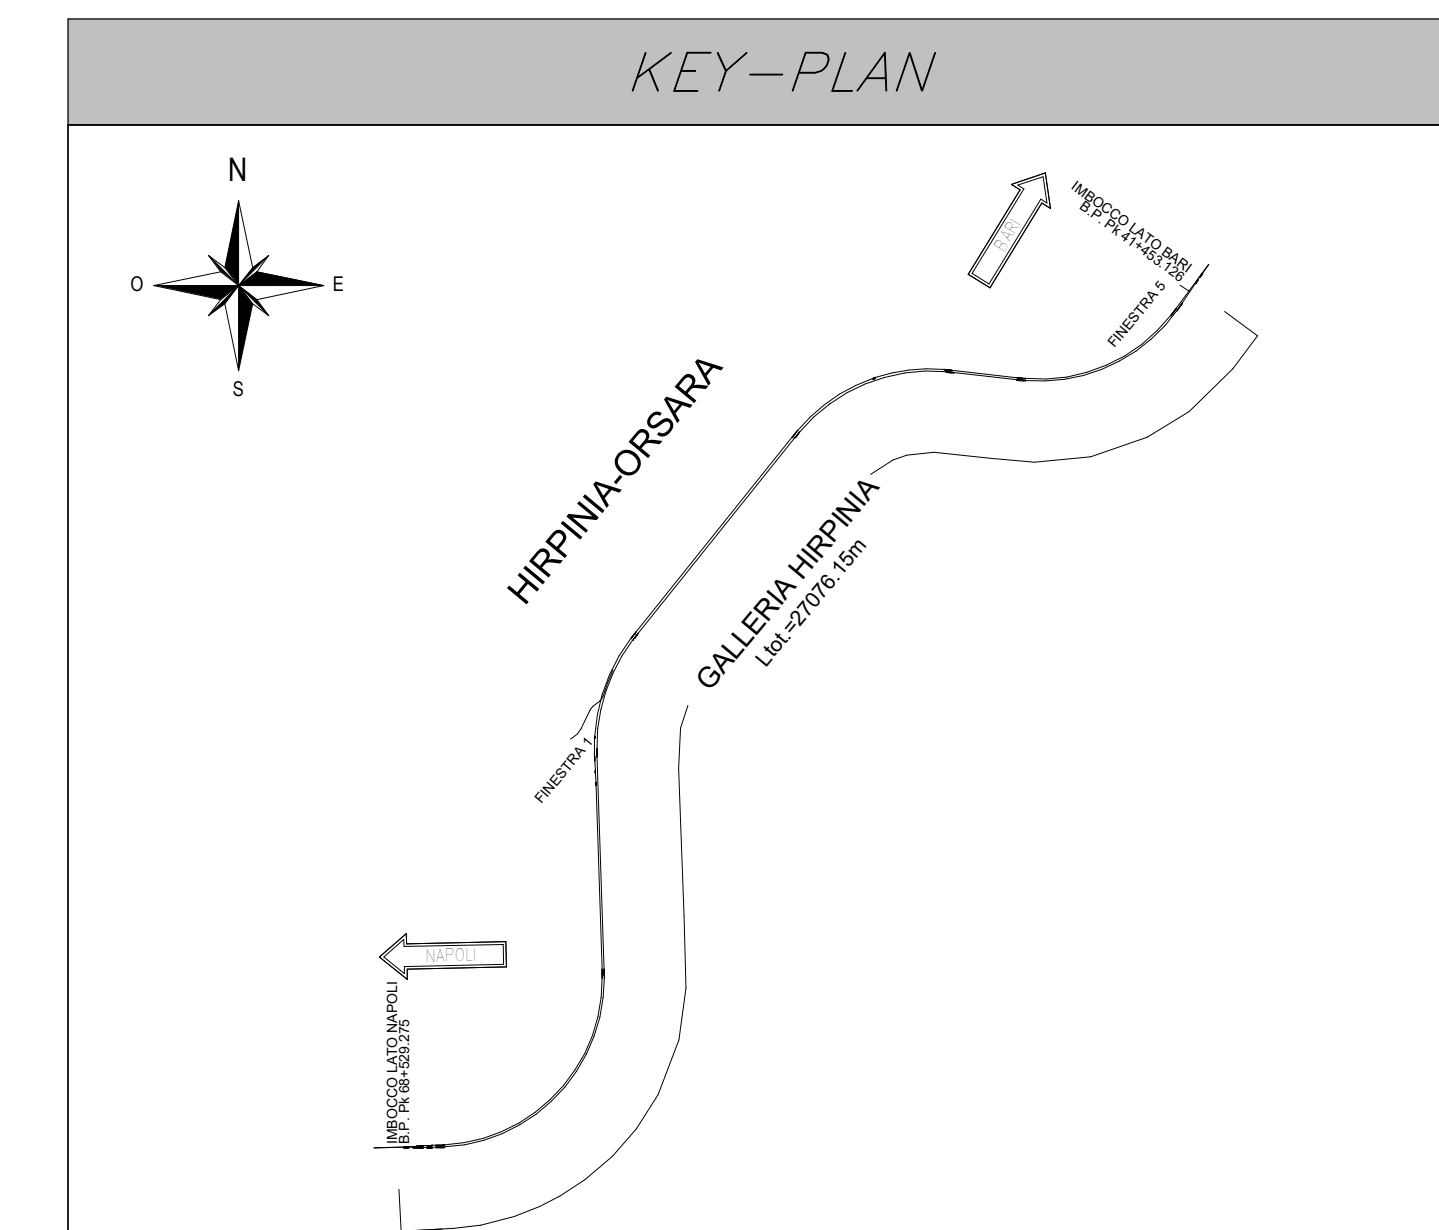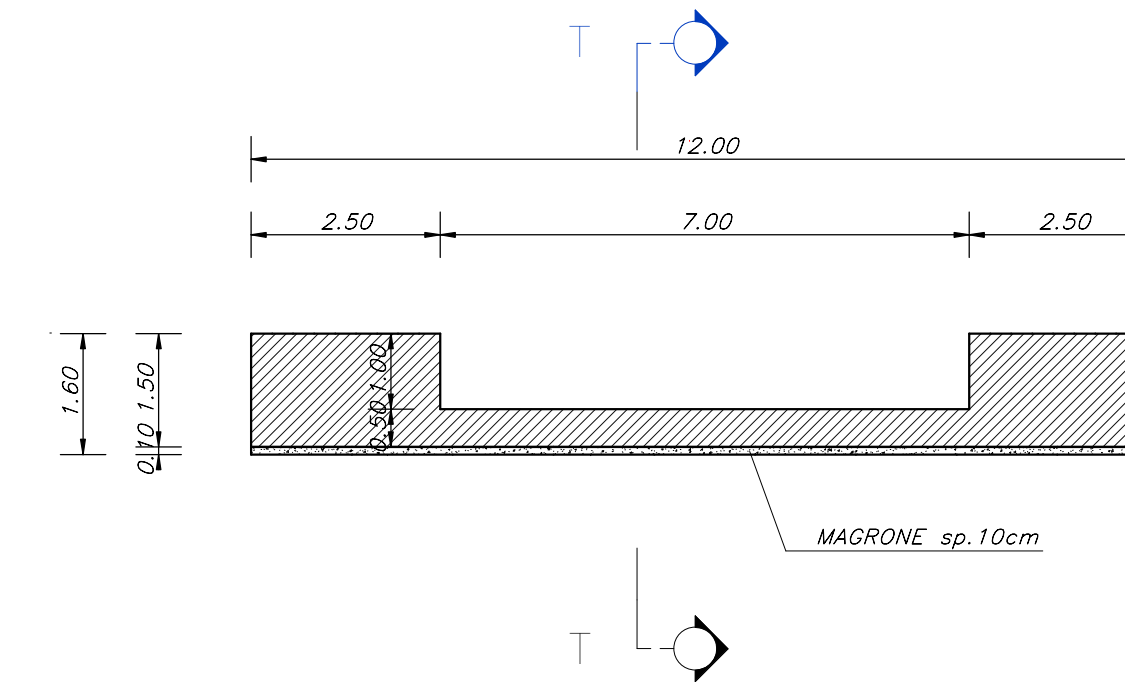

INCIDENZA ARMATURE

- PLATEA TBM SP=1.50m (INCIDENZA 100.00 Kg/m²)

NOTE GENERALI

- A. PER LE CARATTERISTICHE DEI MATERIALI E NOTE DI CARATTERE GENERALE SI RIMANDA AGLI ELABORATI DI CALCOLO
- B. EVENTUALI DIFFERENZE TRA LE MISURE TOTALI E LE SOMMATORIE DELLE MISURE PARZIALI SONO DOVUTE AGLI ARROTONDAMENTI AUTOMATICI DI AUTOCAD
- C. LE PROGRESSIVE SI RIFERISCONO AL BINARIO PARI

LEGENDA

- P.F. = PIANO DEL FERRO
- P.S. = PIANO DI SCAVO
- O.C. = QUOTA CORDOLO
- O.T. = QUOTA TERRENO
- P.C. = PIANO DEI CENTRI
- O.RIF. = QUOTA DI RIFERIMENTO
- O.P. = QUOTA PORTALE
- L.T. = LUNGHEZZA TIRANTE
- L.P.T. = LUNGHEZZA PARZIALE TIRANTE
- L.B. = LUNGHEZZA BULBO

COMMITTENTE: RFI
DIREZIONE LAVORI: ITALFERR
APPALTATORE: CONSORZIO: HIRPINIA - ORSARA AV
SOCI: webuild Italia, PIZZAROTTI
PROGETTAZIONE: MANDATARIA: ROCKSOL, NETENGINEERING, OPINI, GJ, ILLIOTTI-PIR
MANDANTI: NETENGINEERING, OPINI, GJ, ILLIOTTI-PIR
PROGETTO ESECUTIVO
ITINERARIO NAPOLI - BARI
RADDOPPIO TRATTA APICE - ORSARA
IL LOTTO FUNZIONALE HIRPINIA - ORSARA
GN01 - GALLERIA NATURALE HIRPINIA
IMBOCO LATO BARI
SOLETTONE TRASLAZIONE TBM
Carpenteria Solettone

Rev.	Descrizione	Redatto	Data	Verificato	Data	Approvato	Data	Autorizzato	Data
A	Emissione + 10gg	S. Vignati	10/01/2022	A. Lucia	10/01/2022	M. Turchi	10/01/2022	Ing. A. Pelli	
B	C 08.01 - A solo nel cantiere	S. Vignati	20/01/2022	A. Lucia	20/01/2022	M. Turchi	20/01/2022		

COMMESSA LOTTO FASE ENTE TIPO DOC. OPERA/DISCIPLINA PROGR. REV. SCALA:
I F 3 A 0 2 E Z Z B Z GA 0 1 0 0 0 0 2 B varie

File: IF3A02EZZBZGA0100002B.pdf n. Elab. : ...