



SEZIONE A-A
 SCALA 1:50

SEZIONE TRASVERSALE
 CARPENTERIA

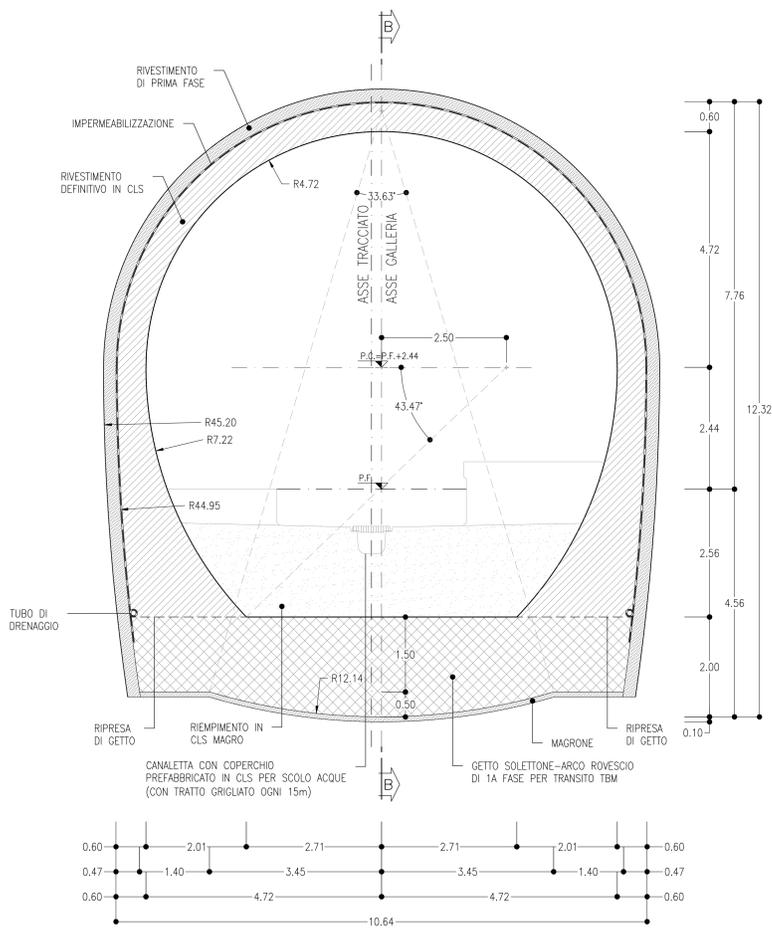


SEZIONE B-B
 SCALA 1:50


PROFILO LONGITUDINALE

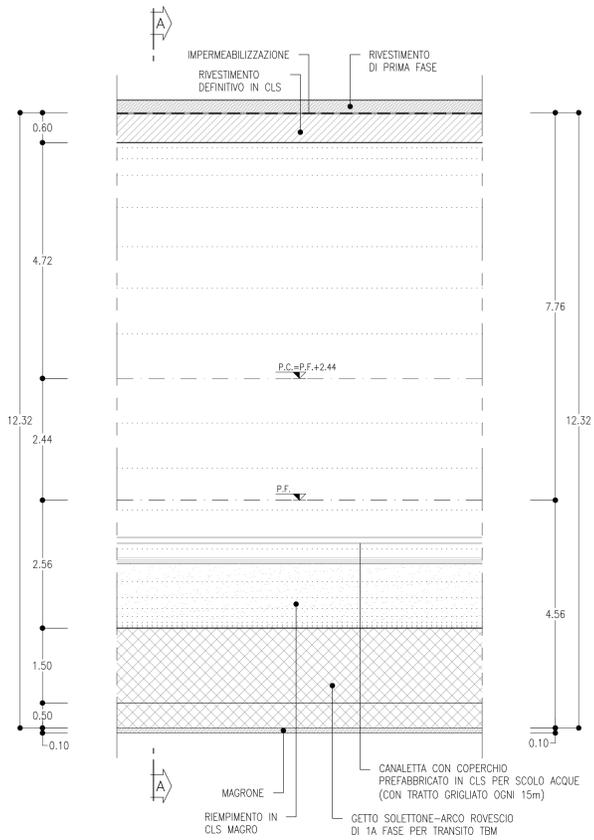

PIANTA
 SCALA 1:50

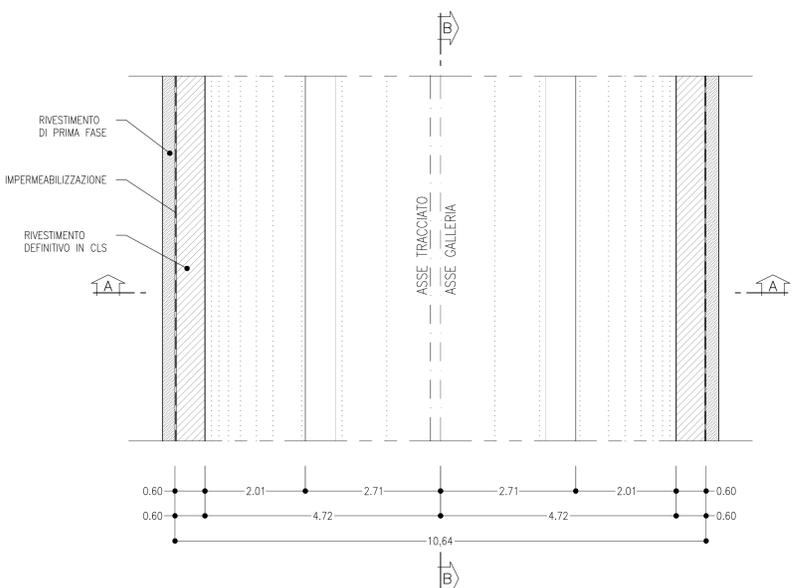

PARTICOLARE MURETTA
 SCALA 1:50

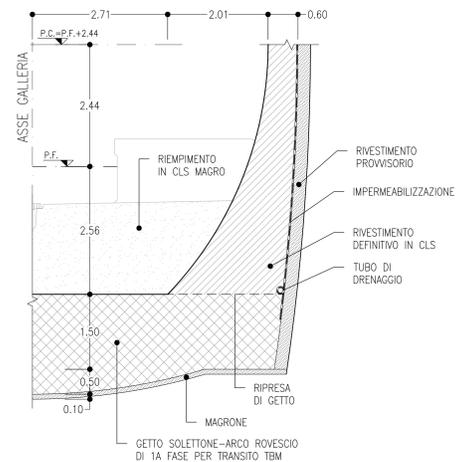

NOTE

- EVENTUALI DIFFERENZE TRA LE MISURE DI QUOTE TOTALI E LA SOMMATORIA DELLE MISURE DI QUOTE PARZIALI SONO DOVUTE AD ARROTONDAMENTI AUTOMATICI
- PER LE TRATTE DI APPLICAZIONE DELLE SEZIONI TIPO SI RIMANDA AGLI ELABORATI DI PROFILO GEOTECNICO

LEGENDA

P.C.= PIANO DEI CENTRI
 P.F.= PIANO FERRO

COMMITTENTE: **RFI** GRUPPO FERROVIE DELLO STATO ITALIANE

DIREZIONE LAVORI: **ITALFERR** GRUPPO FERROVIE DELLO STATO ITALIANE

APPALTAZIONE: CONSORZIO: **HIRPINIA - ORSARA AV** SOCI: **webuild Italia**, **PIZZAROTTI**

PROGETTAZIONE: MANDATARIA: **ROCK SOIL** S.p.A., **NET** CONSULTING, **OPINI**, **GM**, **GPF**, **REILLETTER-PER**

PROGETTO ESECUTIVO

ITINERARIO NAPOLI - BARI RADDOPPIO TRATTA APICE - ORSARA II LOTTO FUNZIONALE HIRPINIA - ORSARA GN01 - GALLERIA NATURALE HIRPINIA

GALLERIA DI LINEA - OPERE CIVILI
 GALLERIA SCAVATA IN TRADIZIONALE - SEZIONI TIPO
 Sezione tipo A1 Var. doppia cassa singolo binario - Carpenteria

APPALTAZIONE: Consorzio HIRPINIA - ORSARA AV, Direttore Tecnico Ing. F. M. Diavino, 03/07/2023

DIREZIONE DELLA PROGETTAZIONE: Il Responsabile integrazione fra le varie prestazioni specialistiche Ing. G. Casiani

PROGETTISTA: **OPINI** Ing. M. Tanzi

COMMESSA LOTTO FASE ENTE TIPO DOC. OPERA/DISCIPLINA PROGR. REV. SCALA:

IF3A 02 EZZ BZ GN0100 005 D 1:50

Rev.	Descrizione	Redatto	Data	Verificato	Data	Approvato	Data	Autorizzato Data
A	Emissione 100 gg	S. Amadio	06/03/2023	A. Lucia	06/03/2023	M. Tanzi	06/03/2023	Ing. A. Puri
B	C08.01 - A valle del consolidato	G. Franco	20/03/2023	A. Lucia	20/03/2023	M. Tanzi	20/03/2023	
C	C08.02 - A valle del consolidato	M. Tommasini	08/10/2023	A. Lucia	08/10/2023	M. Tanzi	08/10/2023	
D	C08.06 - A valle del consolidato	E. Caracciolo	09/07/2023	M. Tanzi	09/07/2023	M. Tanzi	09/07/2023	09/07/2023

File: IF3A02EZZBGN0100005D.dwg n. Elab. : ...