


SEZIONE A-A


SCALA 1:50

SEZIONE TRASVERSALE
 CARPENTERIA

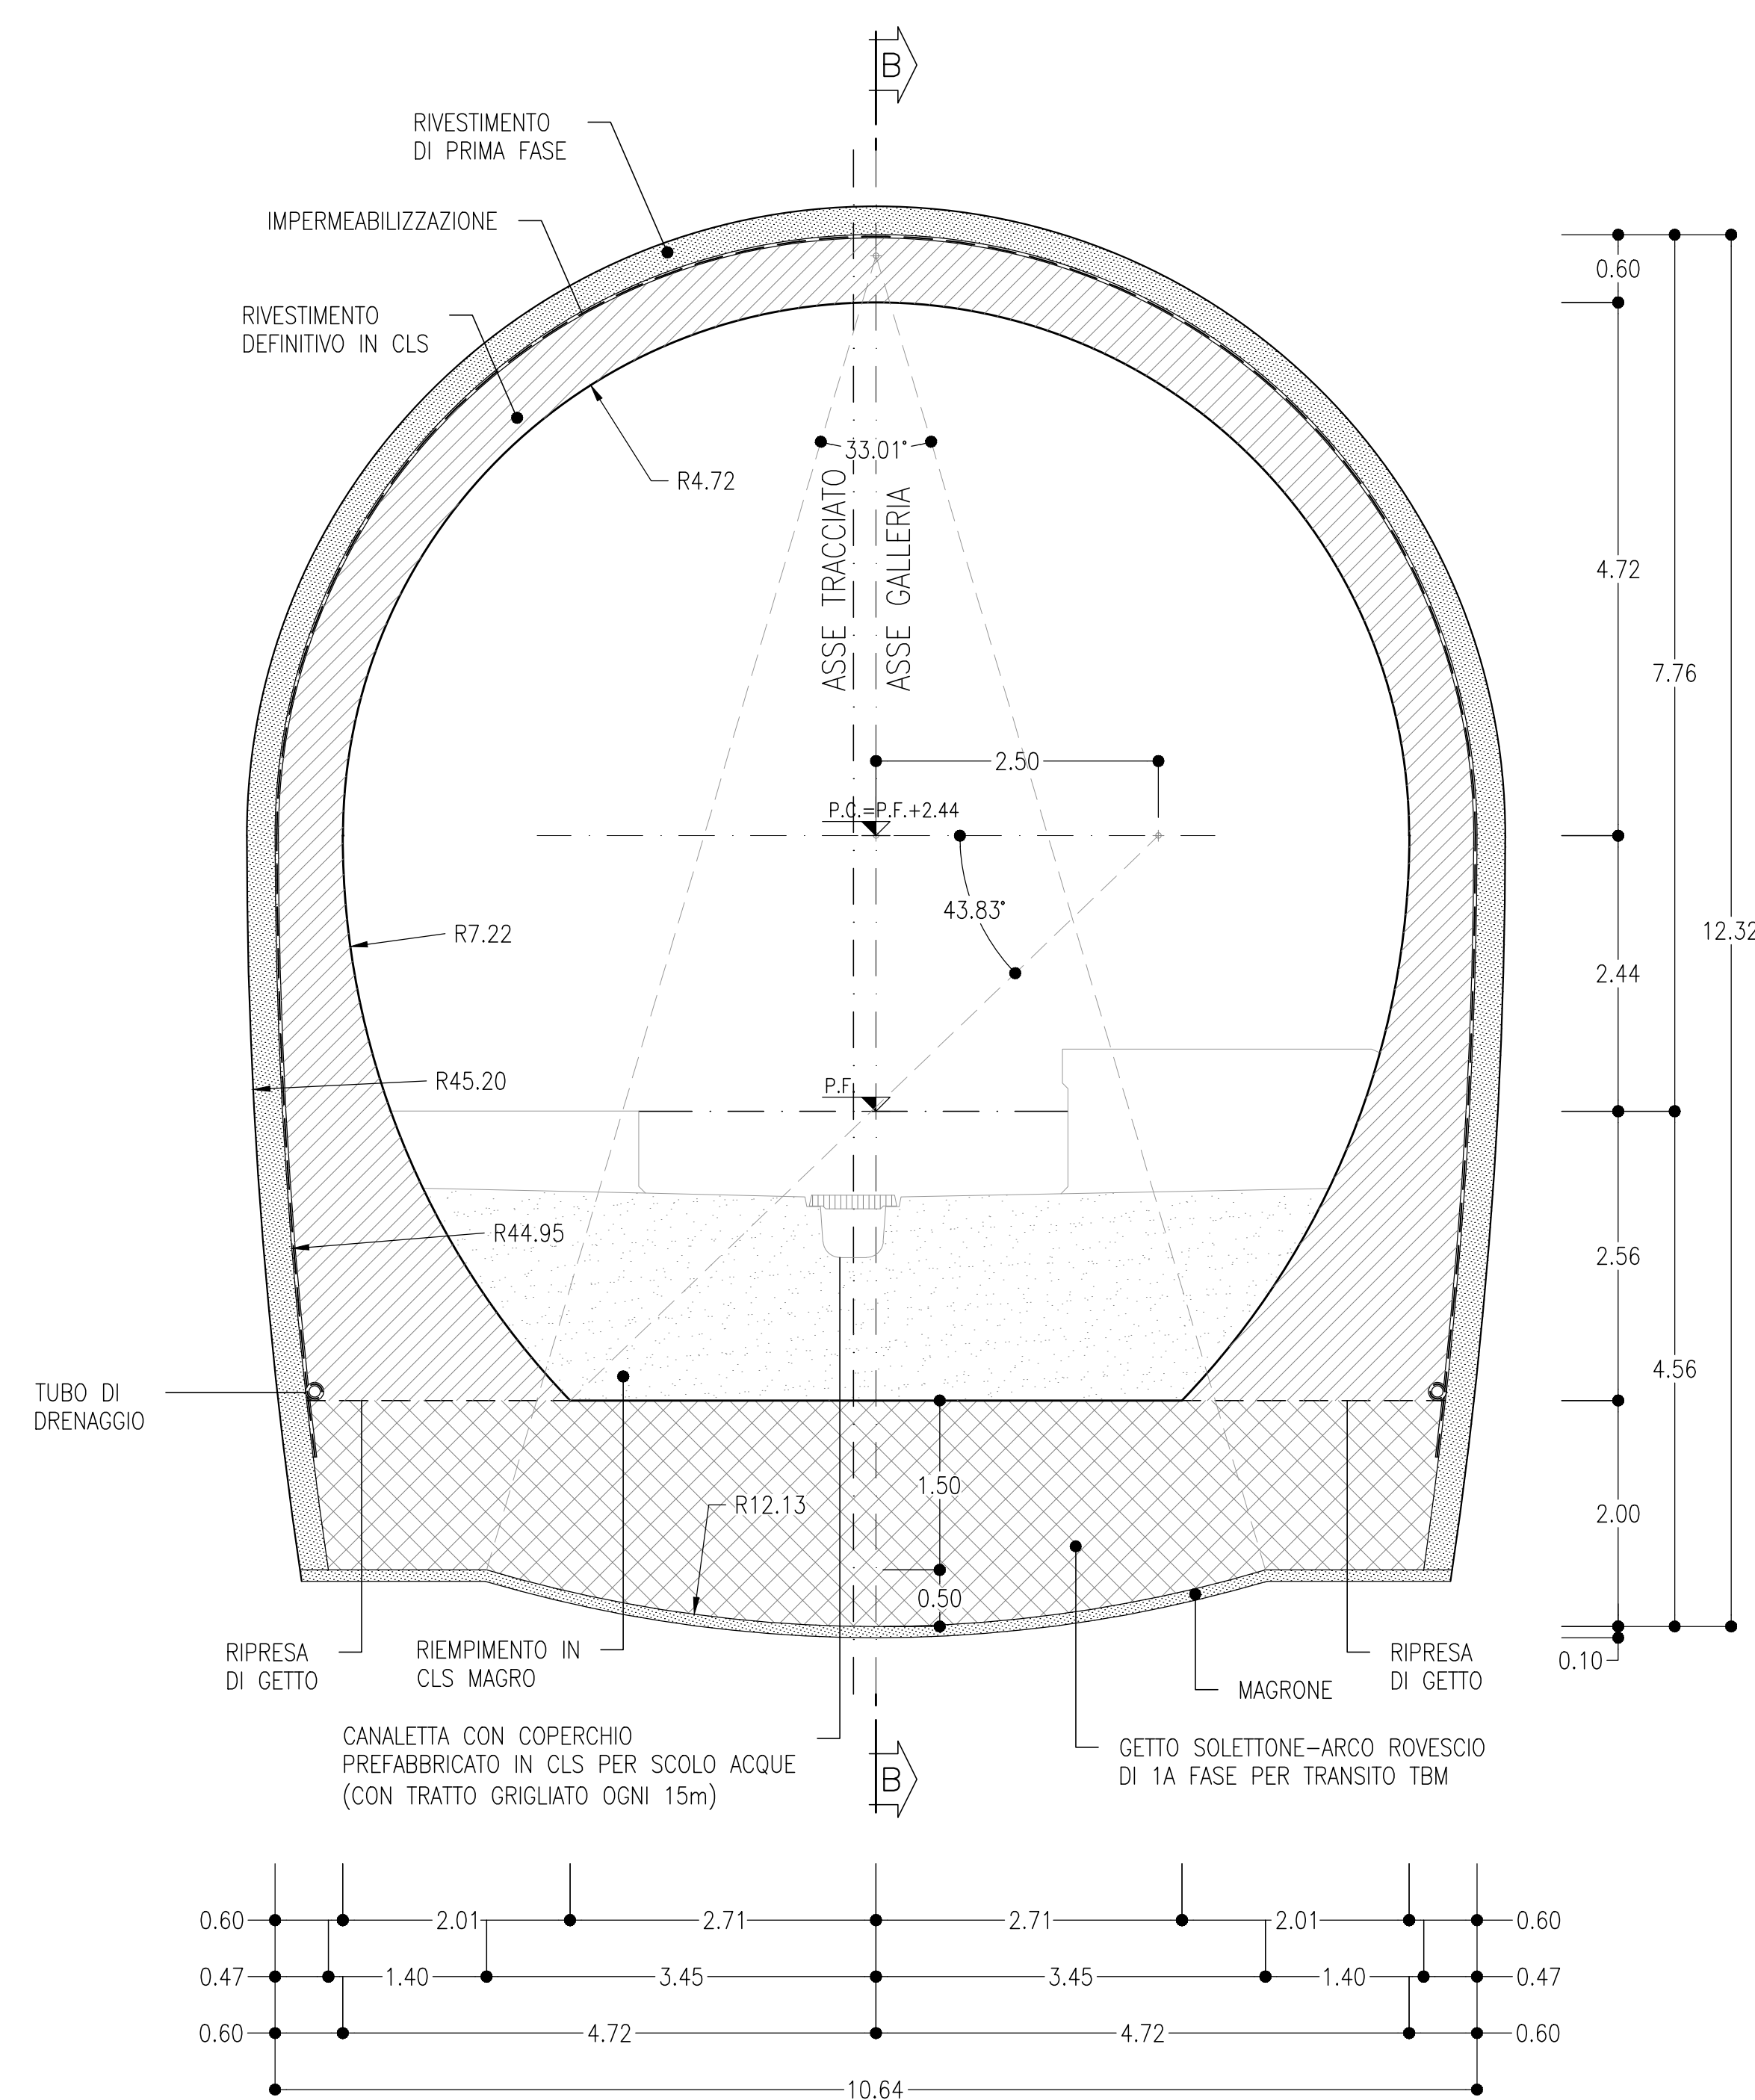

PIANTA


SCALA 1:50

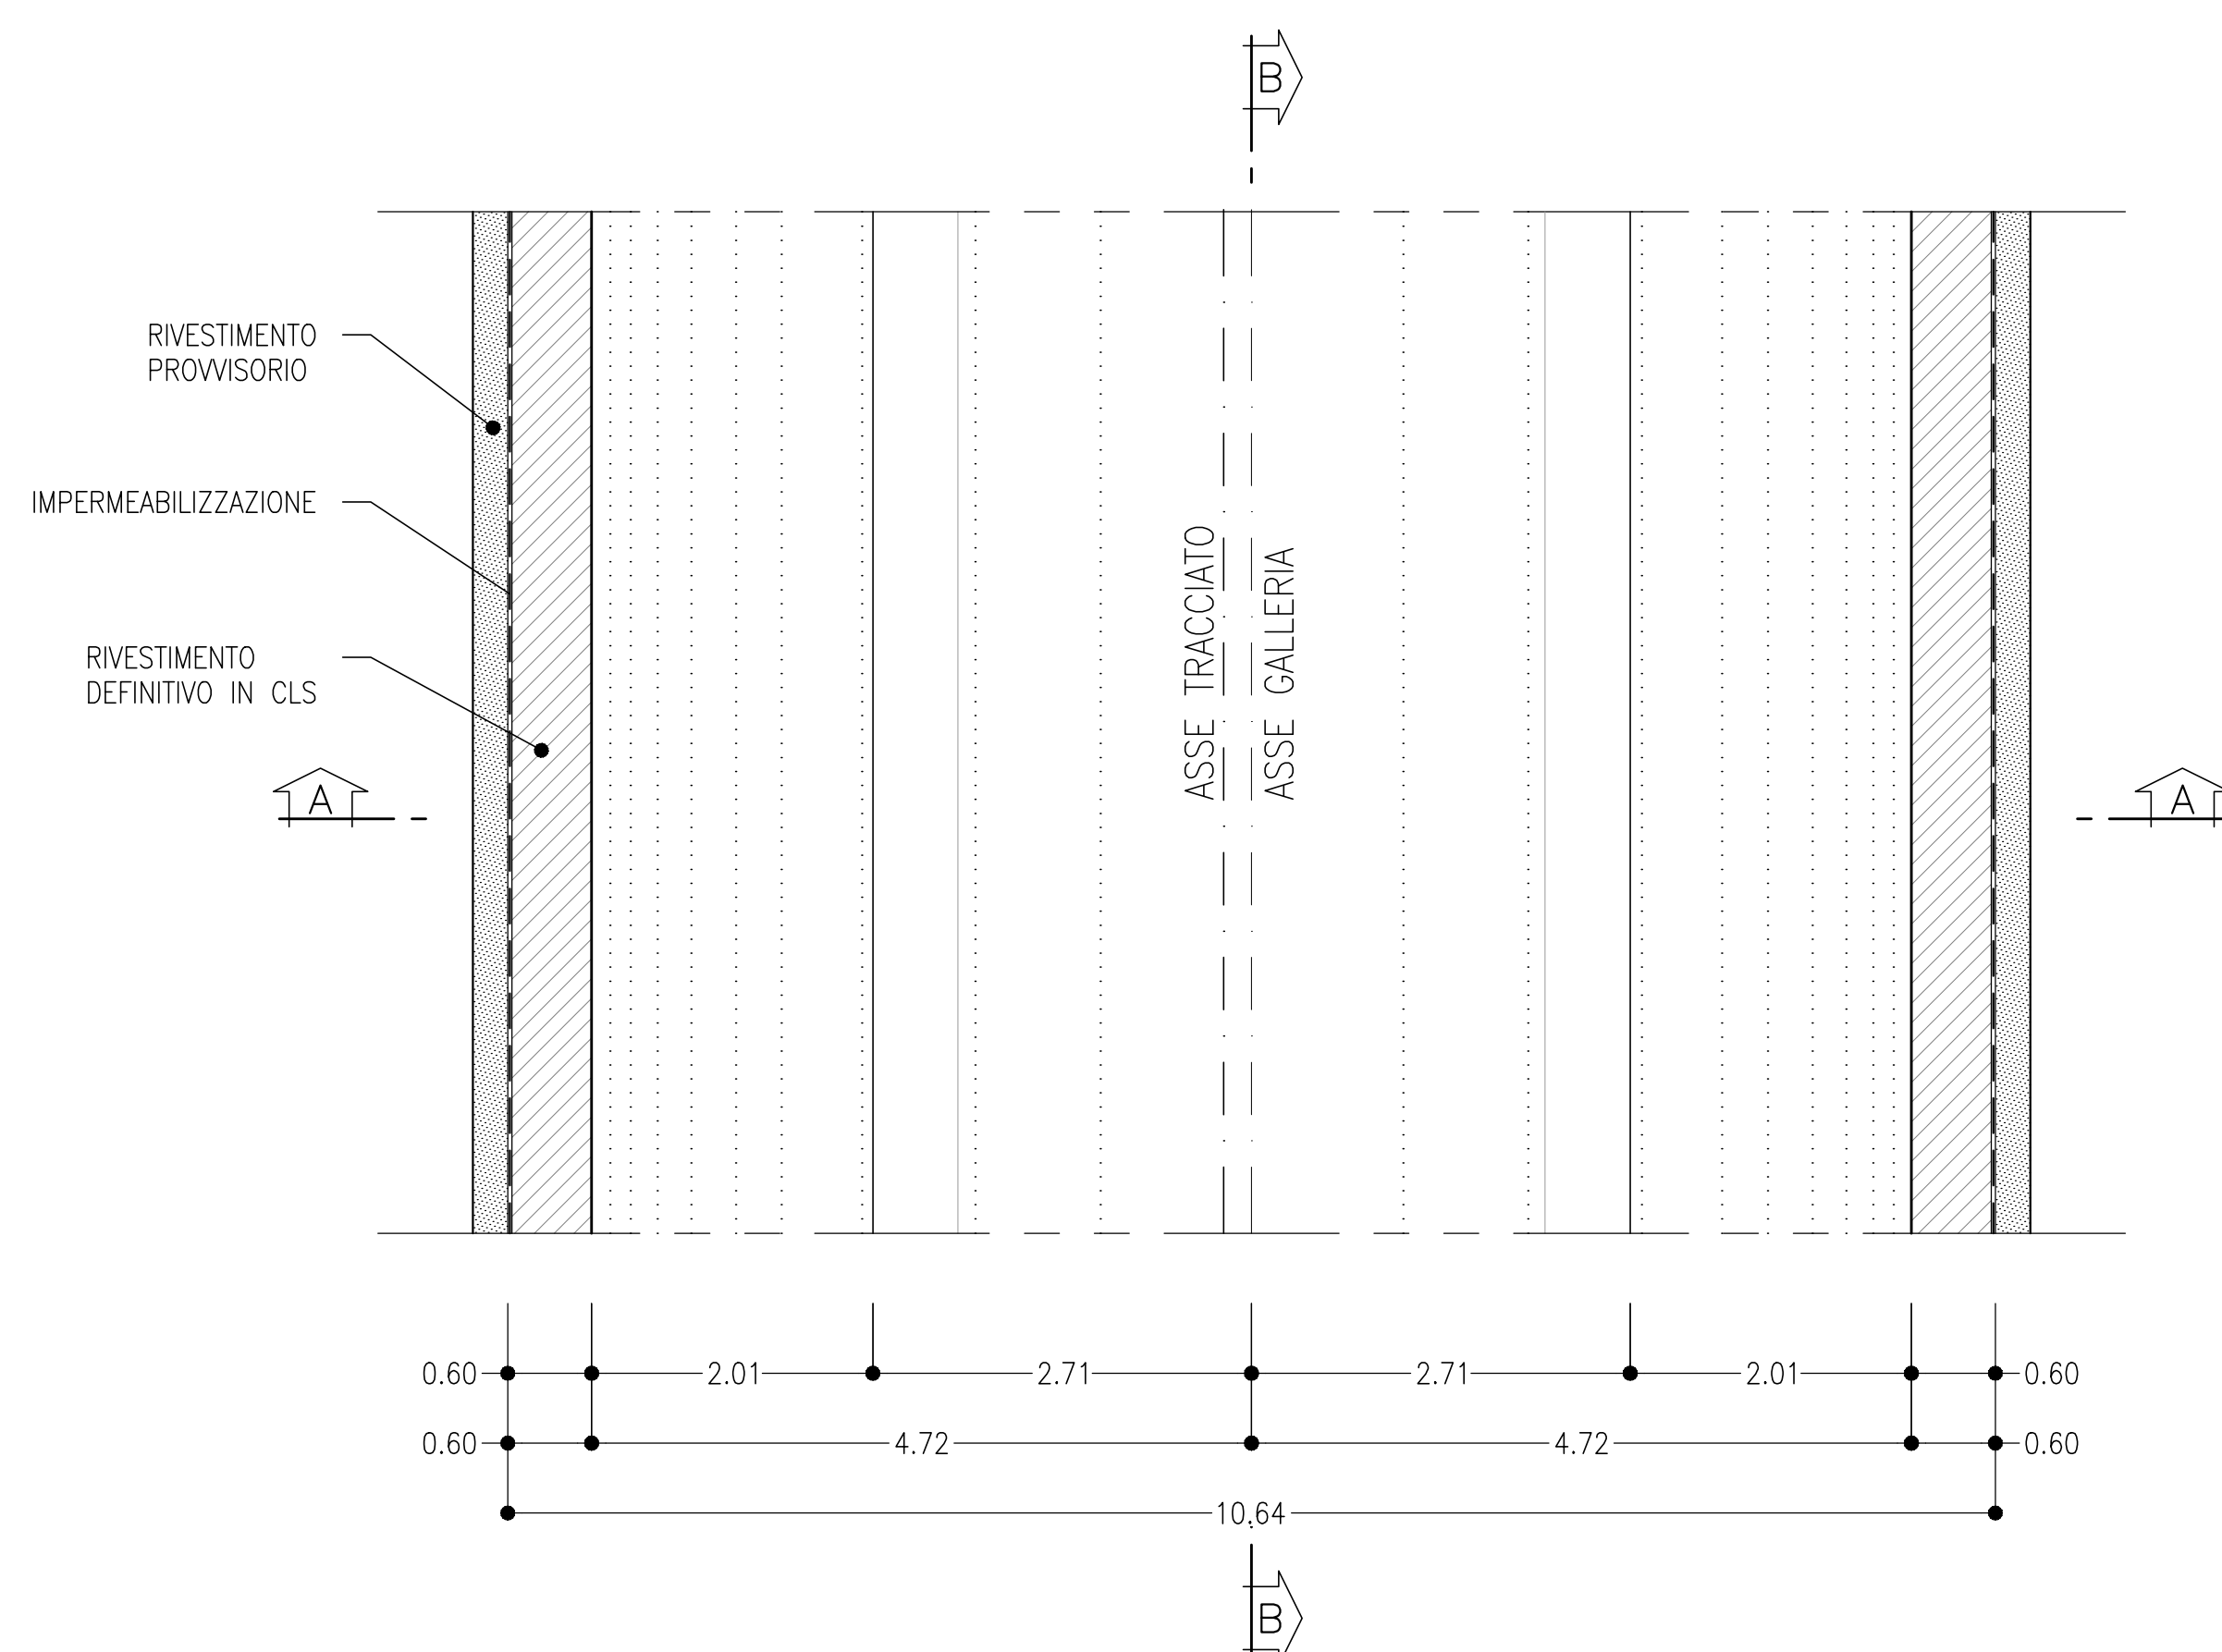

SEZIONE B-B


SCALA 1:50

PROFILO LONGITUDINALE

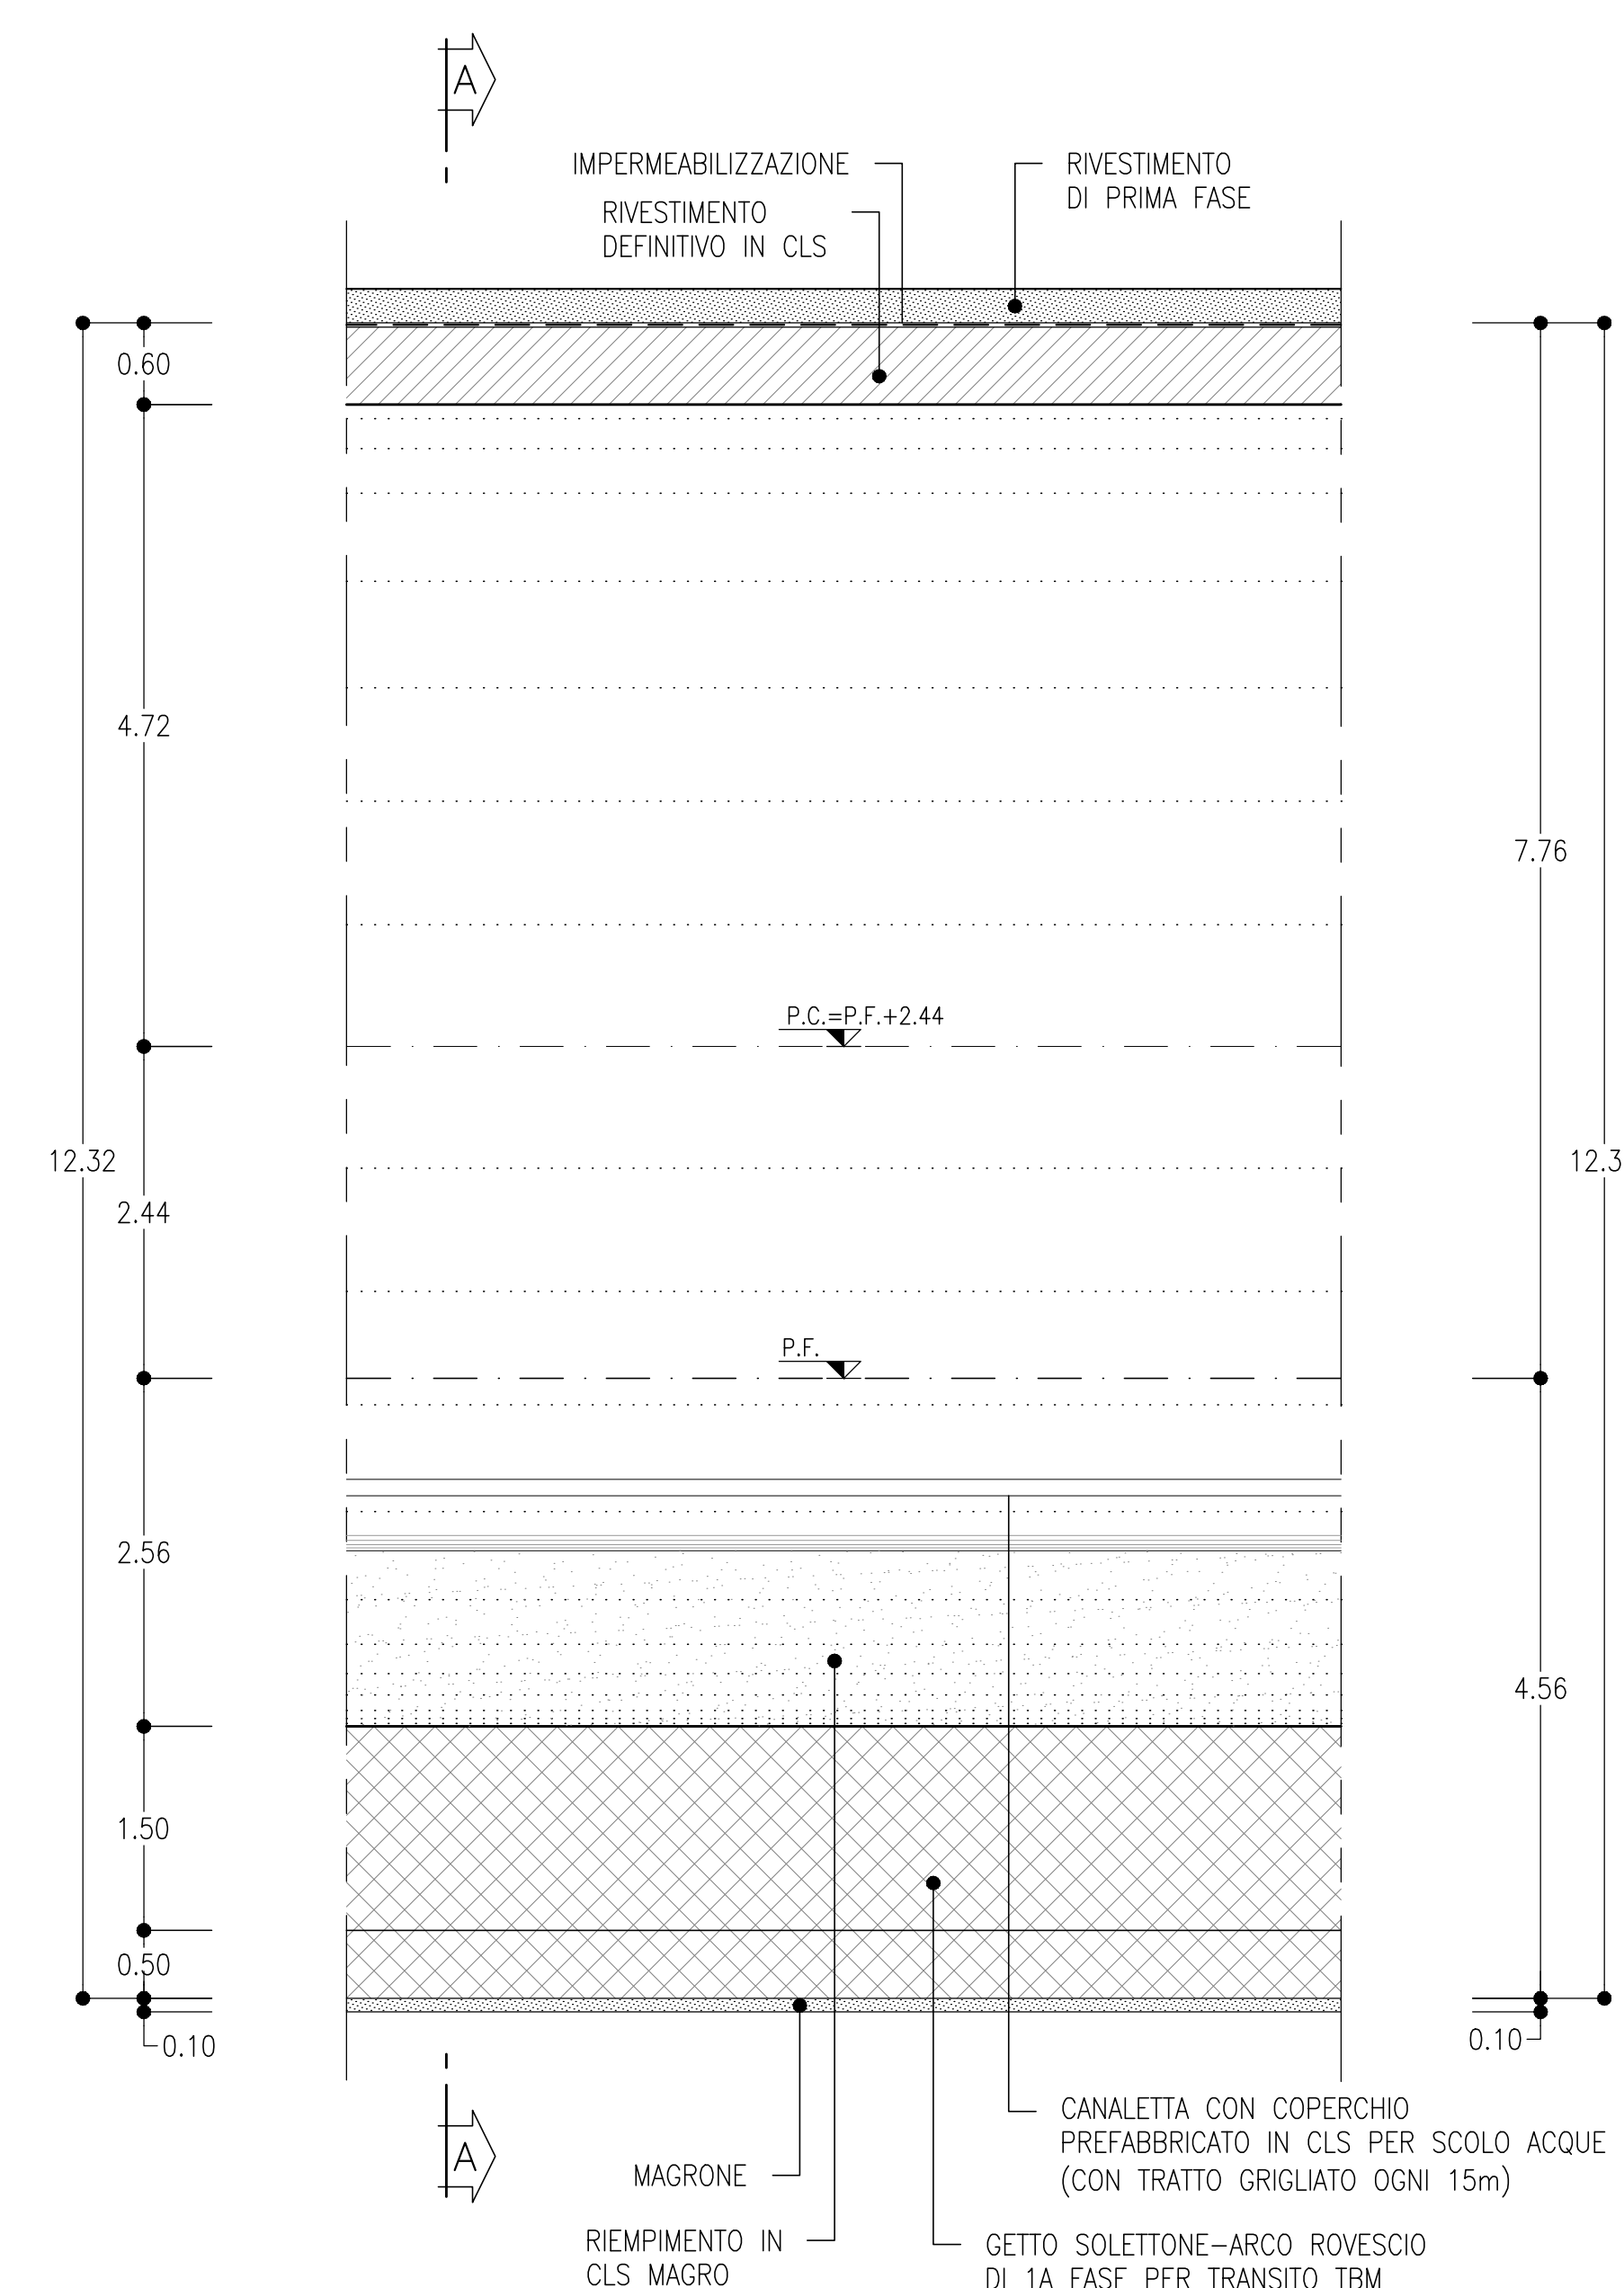

PARTICOLARE MURETTA

SCALA 1:50

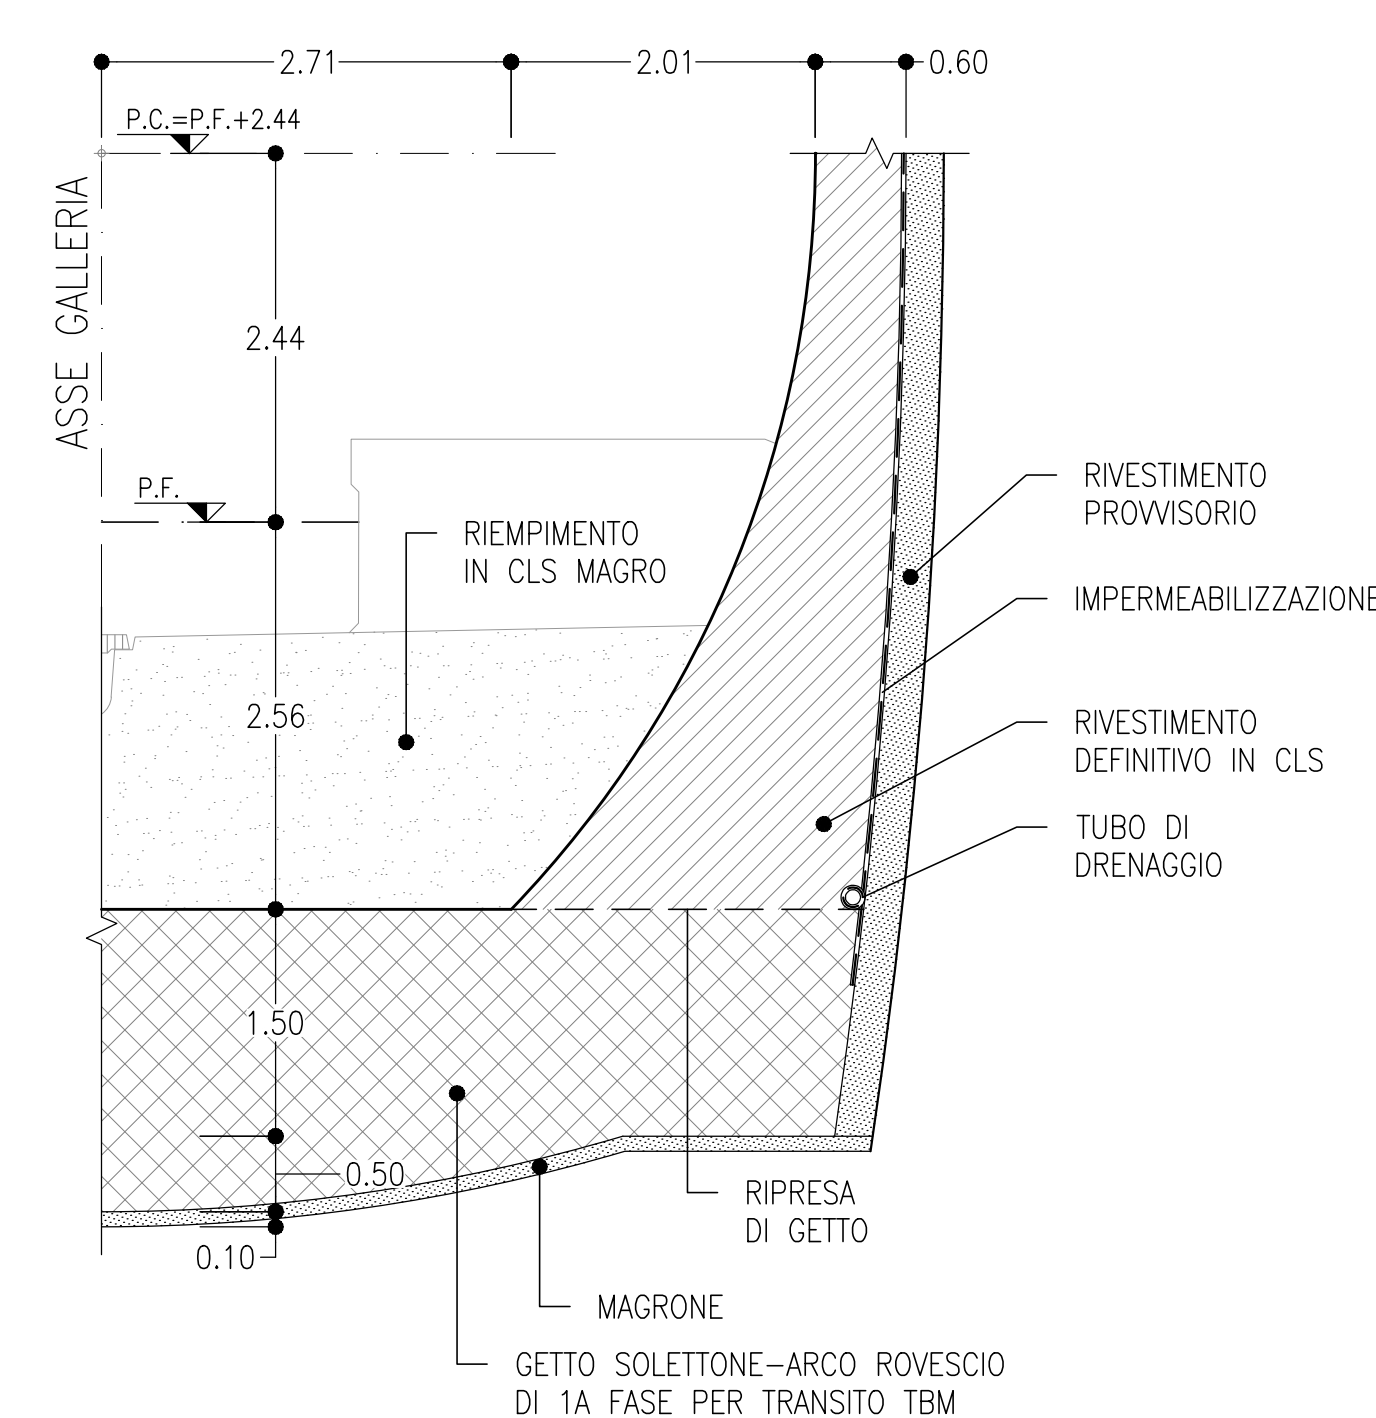

NOTE

- EVENTUALI DIFFERENZE TRA LE MISURE DI QUOTE TOTALI E LA SOMMATORIA DELLE MISURE DI QUOTE PARZIALI SONO DOVUTE AD ARROTONDAMENTI AUTOMATICI
- PER LE TRATTE DI APPLICAZIONE DELLE SEZIONI TIPO SI RIMANDA AGLI ELABORATI DI PROFILO GEOTECNICO

LEGENDA

- P.C.= PIANO DEI CENTRI
- P.F.= PIANO FERRO

COMMITTENTE:
 RFI
 GRUPPO FERROVIE DELLO STATO ITALIANE

DIREZIONE LAVORI:
 ITALFERR
 GRUPPO FERROVIE DELLO STATO ITALIANE

APPALTA TORE:
 CONSORZIO:
 HIRPINIA - ORSARA AV

SOCI:
 webuild Italia
 PIZZAROTTI

PROGETTAZIONE:
 MANDATARIA:
 ROCK SOIL
 NET
 OPINI
 M
 GPF
 RELLI

PROGETTO ESECUTIVO

ITINERARIO NAPOLI - BARI
RADDOPPIO TRATTA APICE - ORSARA
IL LOTTO FUNZIONALE HIRPINIA - ORSARA
 GN01 - GALLERIA NATURALE HIRPINIA
 GALLERIA DI LINEA - OPERE CIVILI
 GALLERIA SCAVATA IN TRADIZIONALE - SEZIONI TIPO
 Sezione tipo A2 Var. doppia canna singolo binario - Carpenteria

APPALTA TORE: Consorzio HIRPINIA - ORSARA AV Il Direttore Tecnico Ing. F. M. Diarvino 03/07/2023	DIRETTORE DELLA PROGETTAZIONE Il Responsabile integrazione fra le varie prestazioni specialistiche Ing. G. Casiani	PROGETTISTA: OPINI Ing. M. Tanzi
--	--	--

COMMESSA	LOTTO	FASE	ENTE	TIPO DOC.	OPERA/DISCIPLINA	PROGR.	REV.	SCALA:
IF3A	02	E	ZZ	BZ	GN0100	007	D	1:50

Rev.	Descrizione	Redatto	Data	Verificato	Data	Approvato	Data	Autorizzato Data
A	Emissione 100 gg	S. Amadio	06/03/2023	A. Lucia	06/03/2023	M. Tanzi	06/03/2023	Ing. A. Puri
B	C08.01 - A valle del consolidato	G. Frasco	20/07/2023	A. Lucia	20/07/2023	M. Tanzi	20/07/2023	
C	C08.02 - A valle del consolidato	M. Tennesse	08/10/2023	A. Lucia	08/10/2023	M. Tanzi	08/10/2023	
D	C08.06 - A valle del consolidato	E. Caracci	09/07/2023	M. Tanzi	09/07/2023	M. Tanzi	09/07/2023	esecuz