




SEZIONE B-B
SCALA 1:50
SEZIONE TRASVERSALE

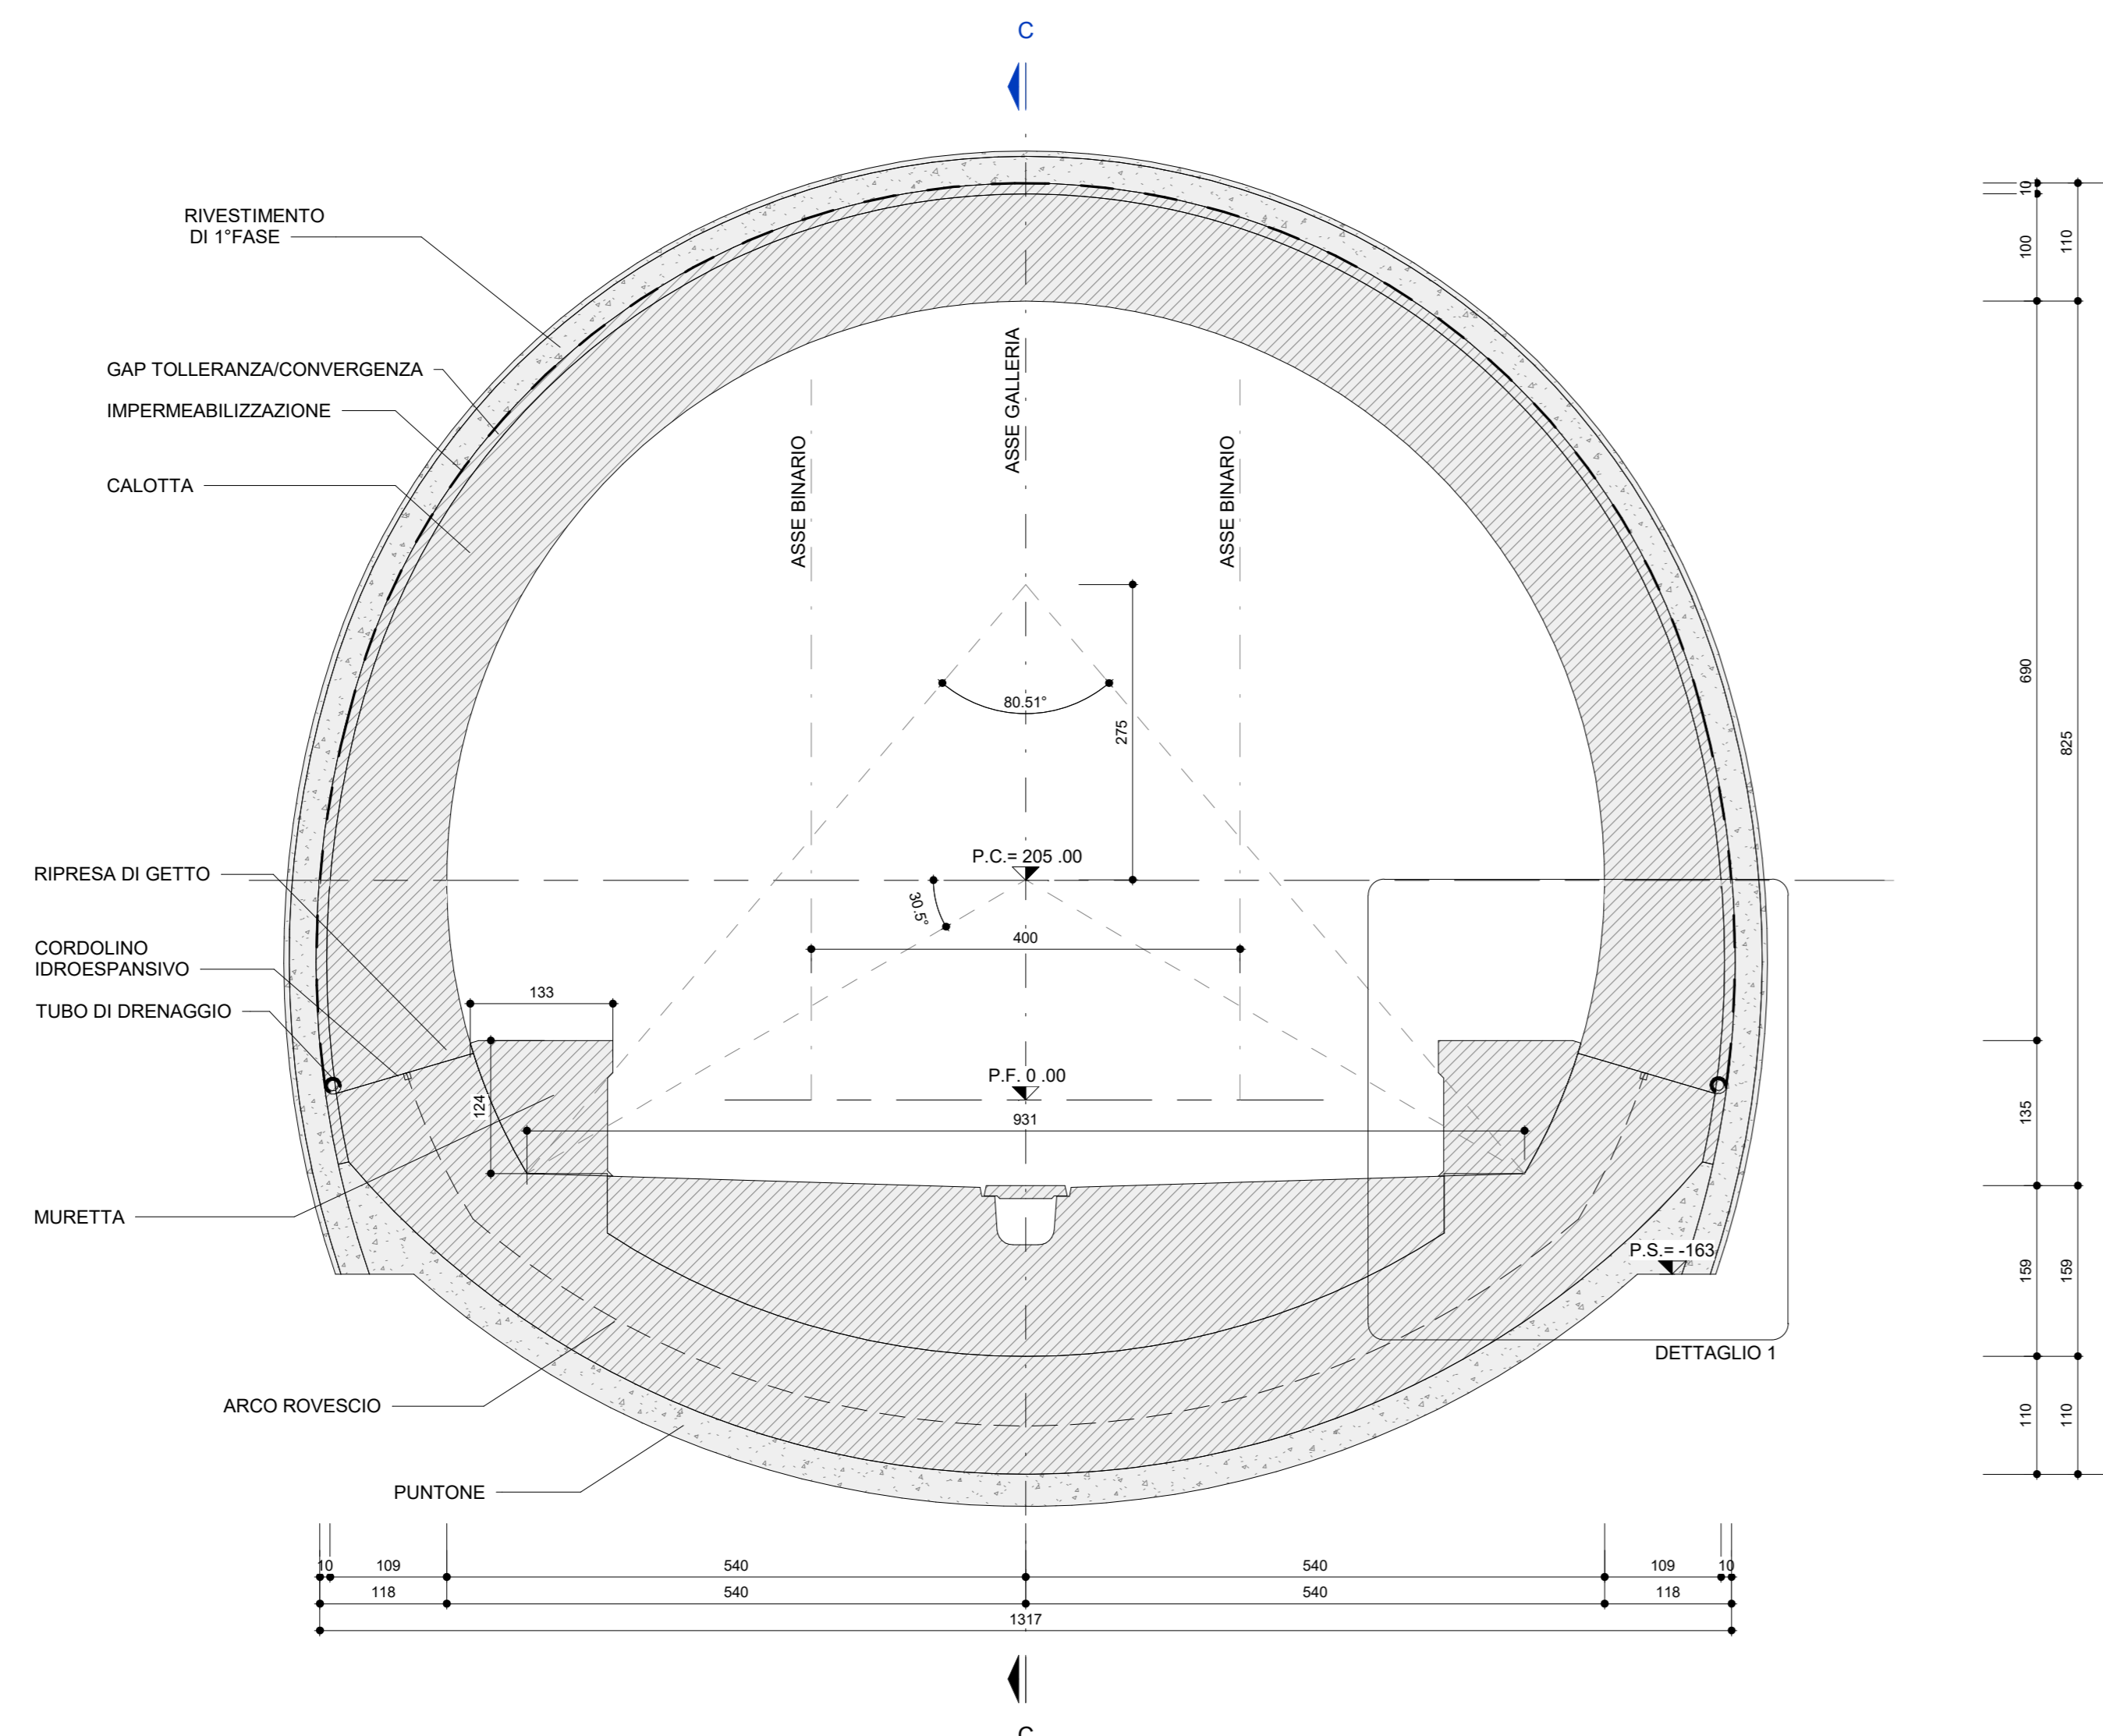


PIANTA P.C.
SCALE 1:50

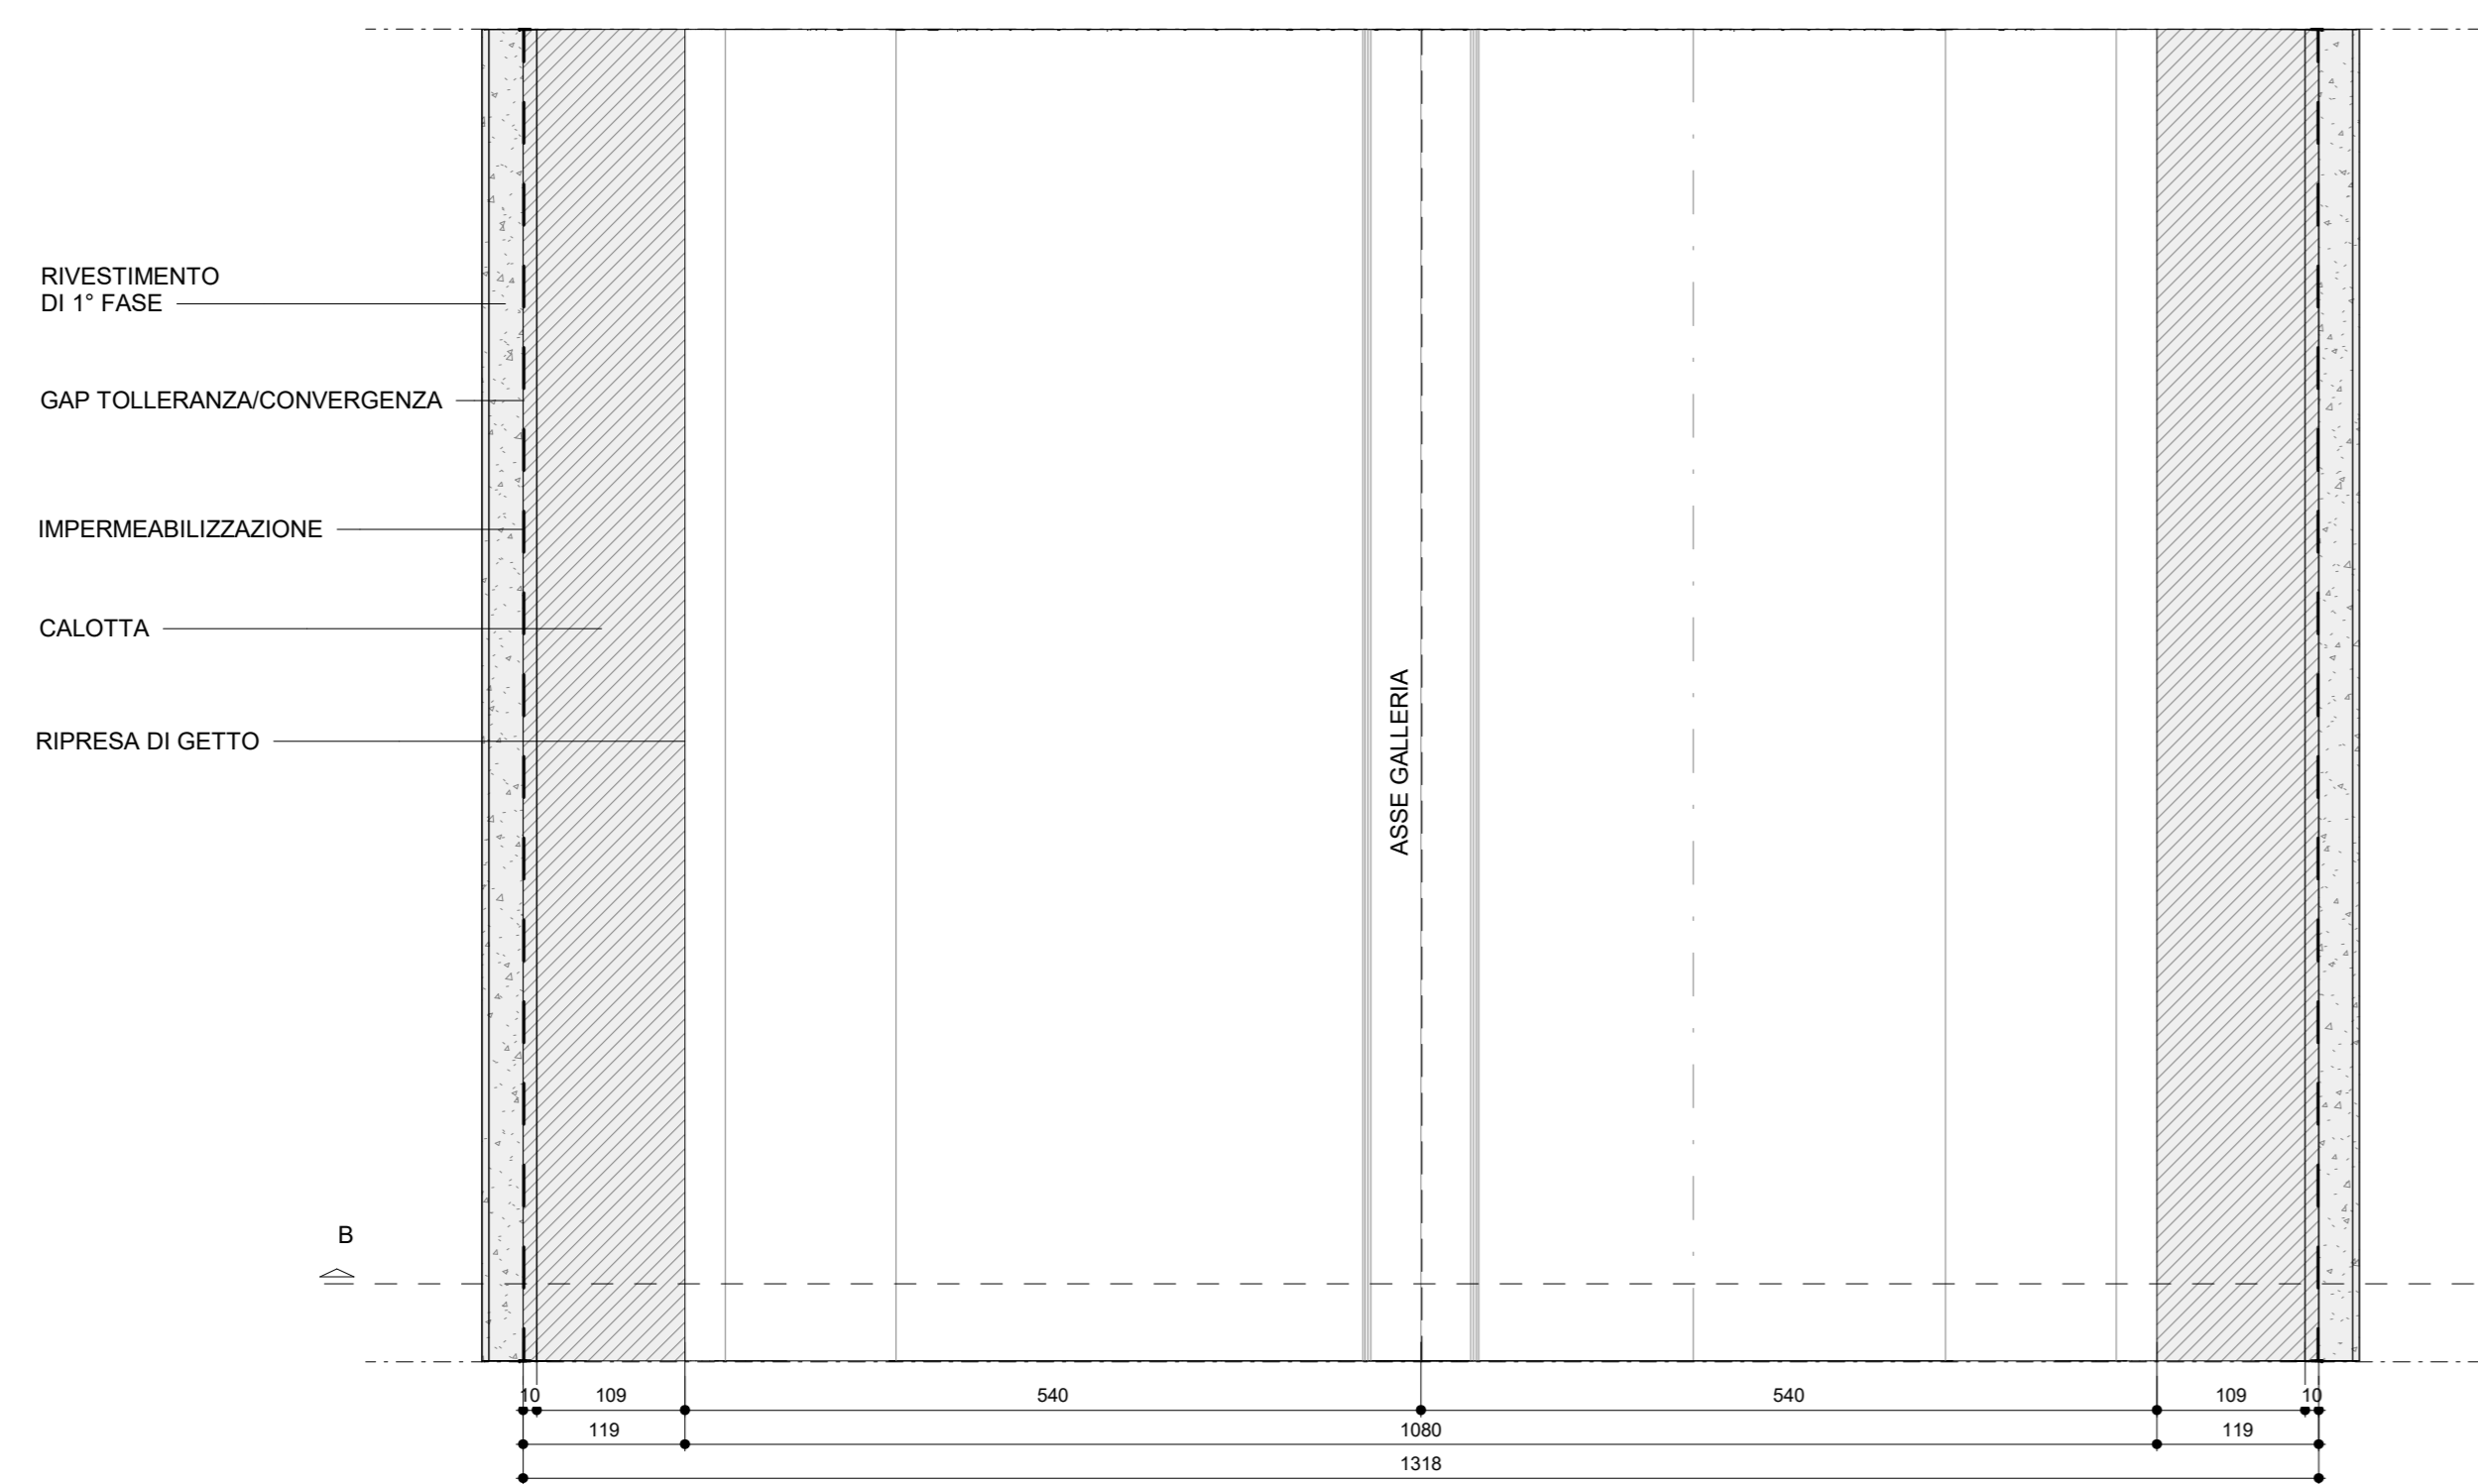

SEZIONE C-C
SCALA 1:50
PROFILO LONGITUDINALE

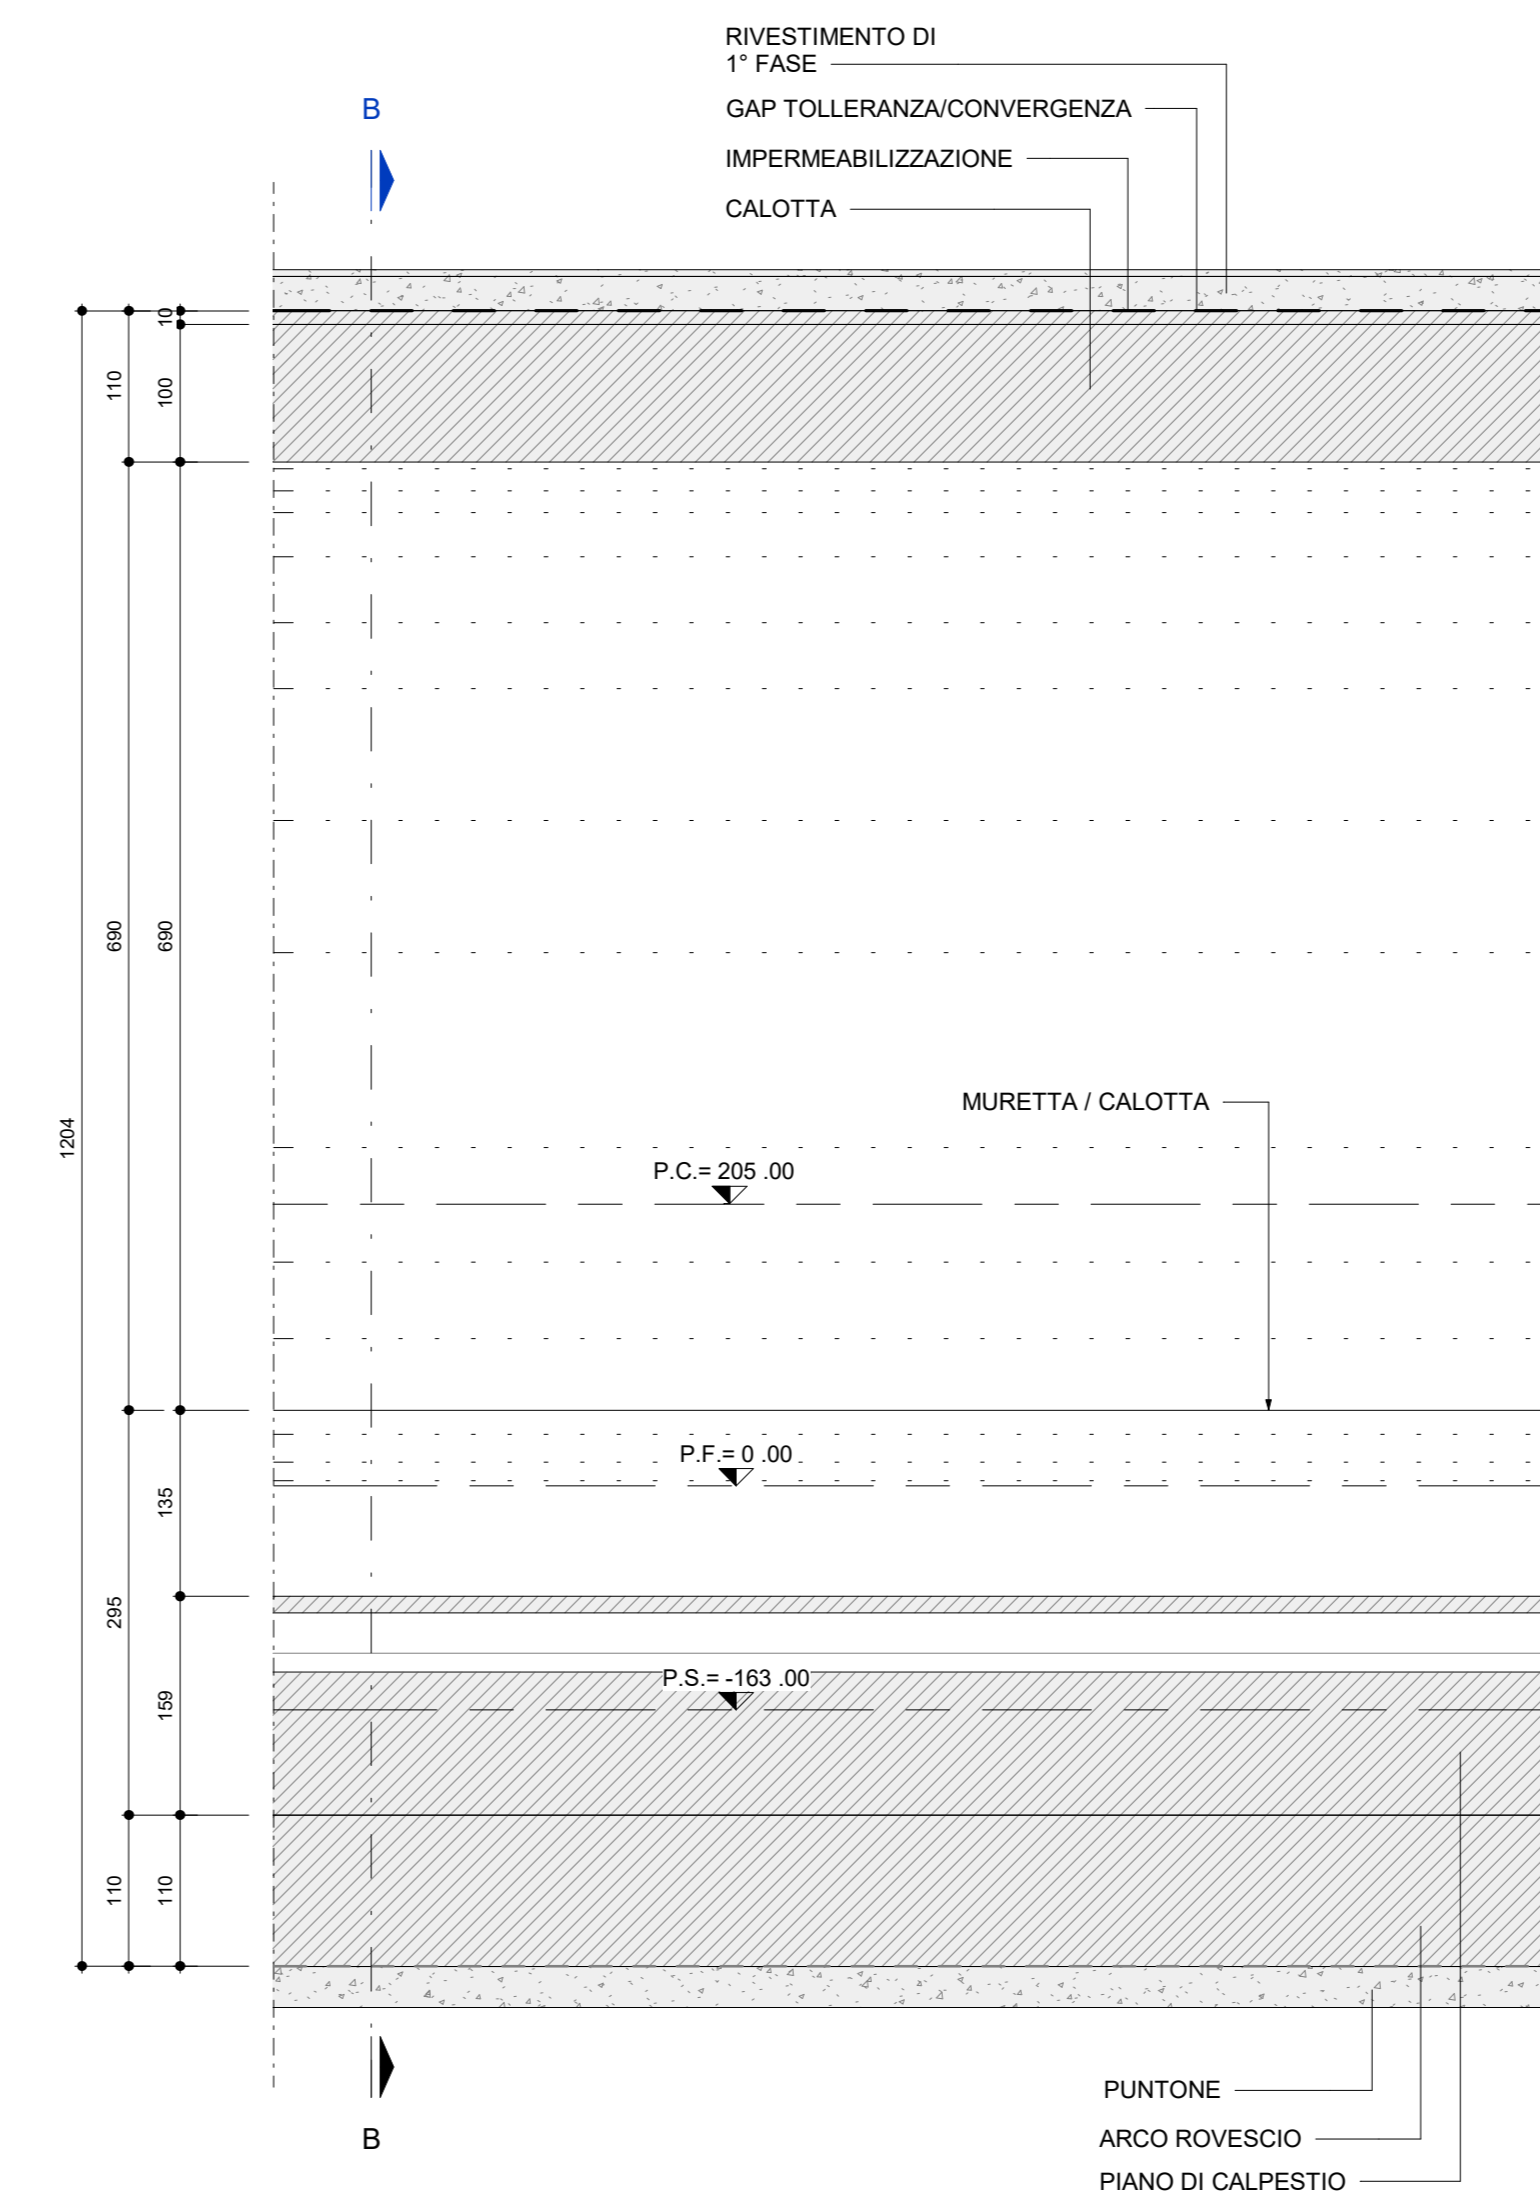

DETTAGLIO 1
SCALA 1:20

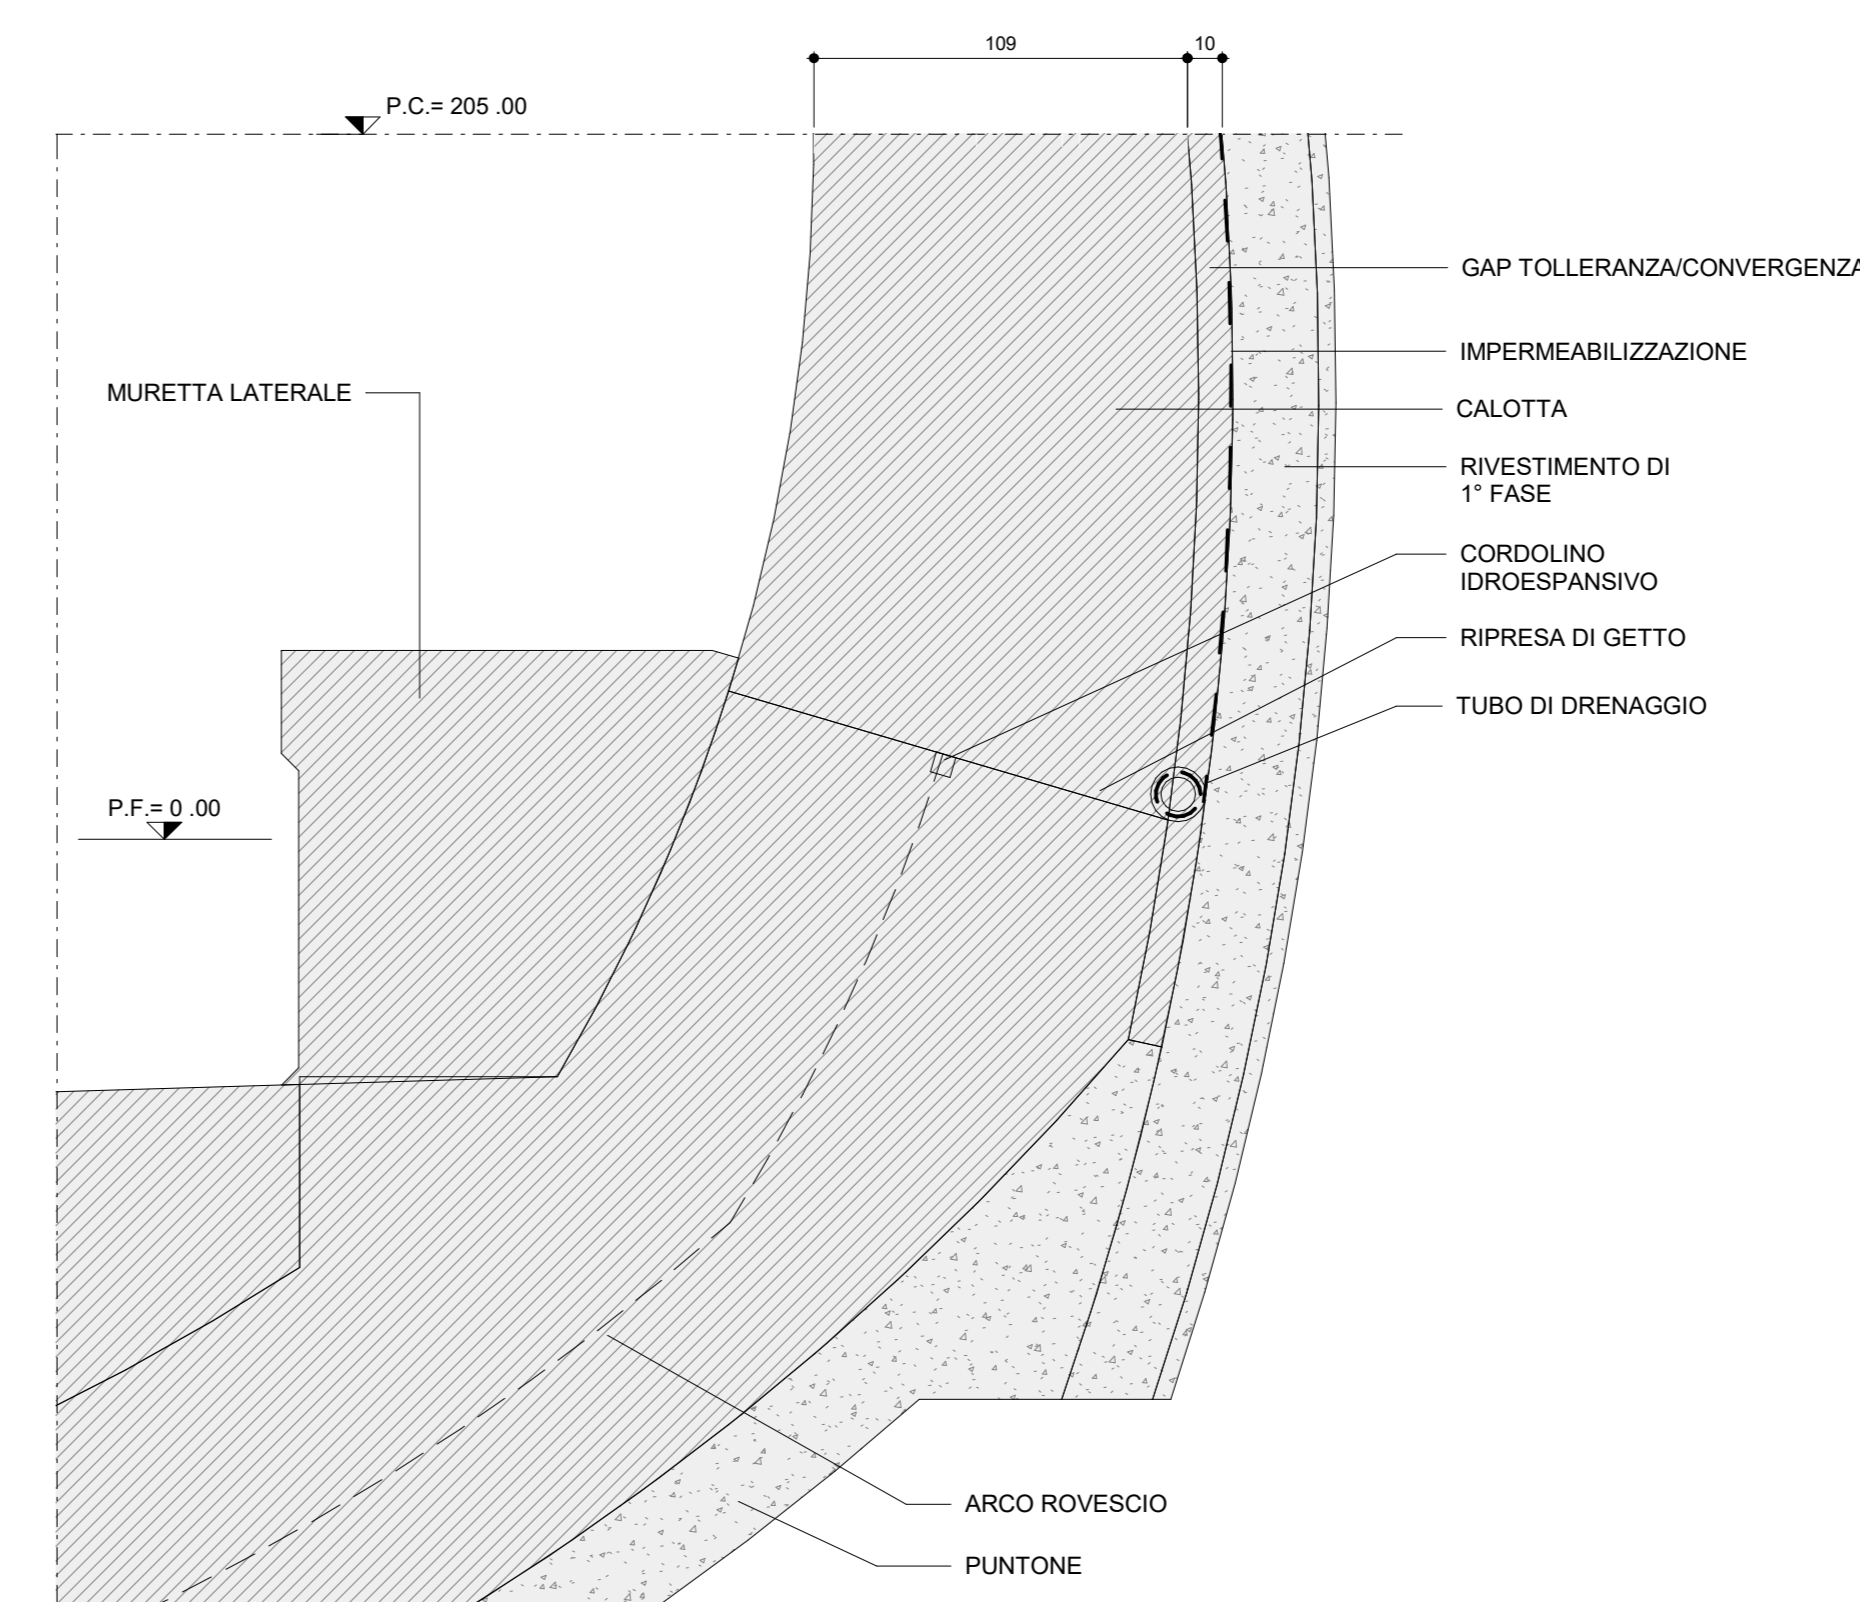

ELENCO ELABORATI DI RIFERIMENTO

IF3A02EZZB8GN0100004	Sezione tipo C2p singola canna doppio binario - scavi e consolidamenti
IF3A02EZZB8GN0100010	Sezione tipo C2p singola canna doppio binario - Carpenteria centina e dettagli costruttivi
IF3A02EZZB8GN0100011	Sezione tipo C2p singola canna doppio binario - Carpenteria
IF3A02EZZSPGN0000002	GN Tradizionale - Caratteristiche dei materiali - Quadro sinottico

RIVESTIMENTO DEFINITIVO	ARCO ROVESCIO E MURETTE Sp=1.1m IN CLS ARMATO (INCIDENZA 85kg/mc)
	CALOTTA Sp=1m IN CLS ARMATO (INCIDENZA 80kg/mc)

NOTE

- PER LE TRATTE DI APPLICAZIONE DELLE SEZIONI TIPO SI RIMANDA AGLI ELABORATI DI PROFILO GEOTECNICO
- EVENTUALI DIFFERENZE TRA LE MISURE DI QUOTE TOTALI E LA SOMMATORIA DELLE MISURE DI QUOTE PARZIALI SONO DOVUTE AD ARROTONDAMENTI AUTOMATICI
- LE GEOMETRIE DEL GAP PER TOLLERANZA COSTRUTTIVA E GESTIONE DELLE CONVERGENZE RIPORTATE NEL PRESENTE ELABORATO SONO INDICATIVE; VERRANNO DEFINITE IN DETTAGLIO IN CORSO D'OPERA IN FUNZIONE DELLE METODOLOGIE DI SCAVO ADOTTATE E DEI DATI DI MONITORAGGIO RACCOLTI DALLA STRUMENTAZIONE PREVISTA
- TUTTE LE MISURE SONO ESPRESSE IN cm

LEGENDA

- P.C.	PIANO DEI CENTRI
- P.F.	PIANO FERRO
- P.S.	PIANO DI SCAVO

COMMITTENTE: **RFI** RETE FERROVIARIA ITALIANA GRUPPO FERROVIE DELLO STATO ITALIANE

DIREZIONE LAVORI: **ITALFERR** GRUPPO INNOVE DELLO STATO ITALIANE

APPALTATORE CONSORZIO: **HIRPINIA - ORSARA AV**, **webuild Italia**, **PIZZAROTTI**

PROGETTAZIONE MANDATARIA: **ROCK SOUL**, **NET INGENIERING**, **OPINI**, **GCP**, **ELETTRI-PER**

PROGETTO ESECUTIVO
ITINERARIO NAPOLI - BARI
RADDOPPIO TRATTA APICE - ORSARA
GN01 - GALLERIA NATURALE HIRPINIA
GALLERIA DI LINEA - OPERE CIVILI
GALLERIA SCAVATA IN TRADIZIONALE - SEZIONI TIPO
Sezione tipo C2p singola canna doppio binario - Carpenteria

APPALTATORE Consorzio HIRPINIA - ORSARA AV Il Direttore Tecnico Ing. P. M. Guarnaccio 22/07/2022	DIRETTORE DELLA PROGETTAZIONE Il Responsabile integrazione fra le varie prestazioni specialistiche Ing. G. Casarà	PROGETTISTA OPINI Ing. M. Tarquini
--	--	---

COMMESSA	LOTTO	FASE	ENTE	TIPO DOC.	OPERA/DISCIPLINA	PROGR.	REV.	SCALA
IF3A	02	E	ZZ	BZ	GN0100	011	B	

Rev.	Descrizione	Redatto	Data	Verificato	Data	Approvato	Data	Autorizzato	Data
A	Emissione a 16sp	M. Tarquini	08/02/2022	A. Lusa	08/02/2022	M. Tarquini	08/02/2022	Ing. A. Pelli	
B	C.08.01 - A. note del consolidamento	C. Franco	22/07/2022	A. Lusa	22/07/2022	M. Tarquini	22/07/2022		