




SEZIONE B-B
SCALA 1:50
SEZIONE TRASVERSALE

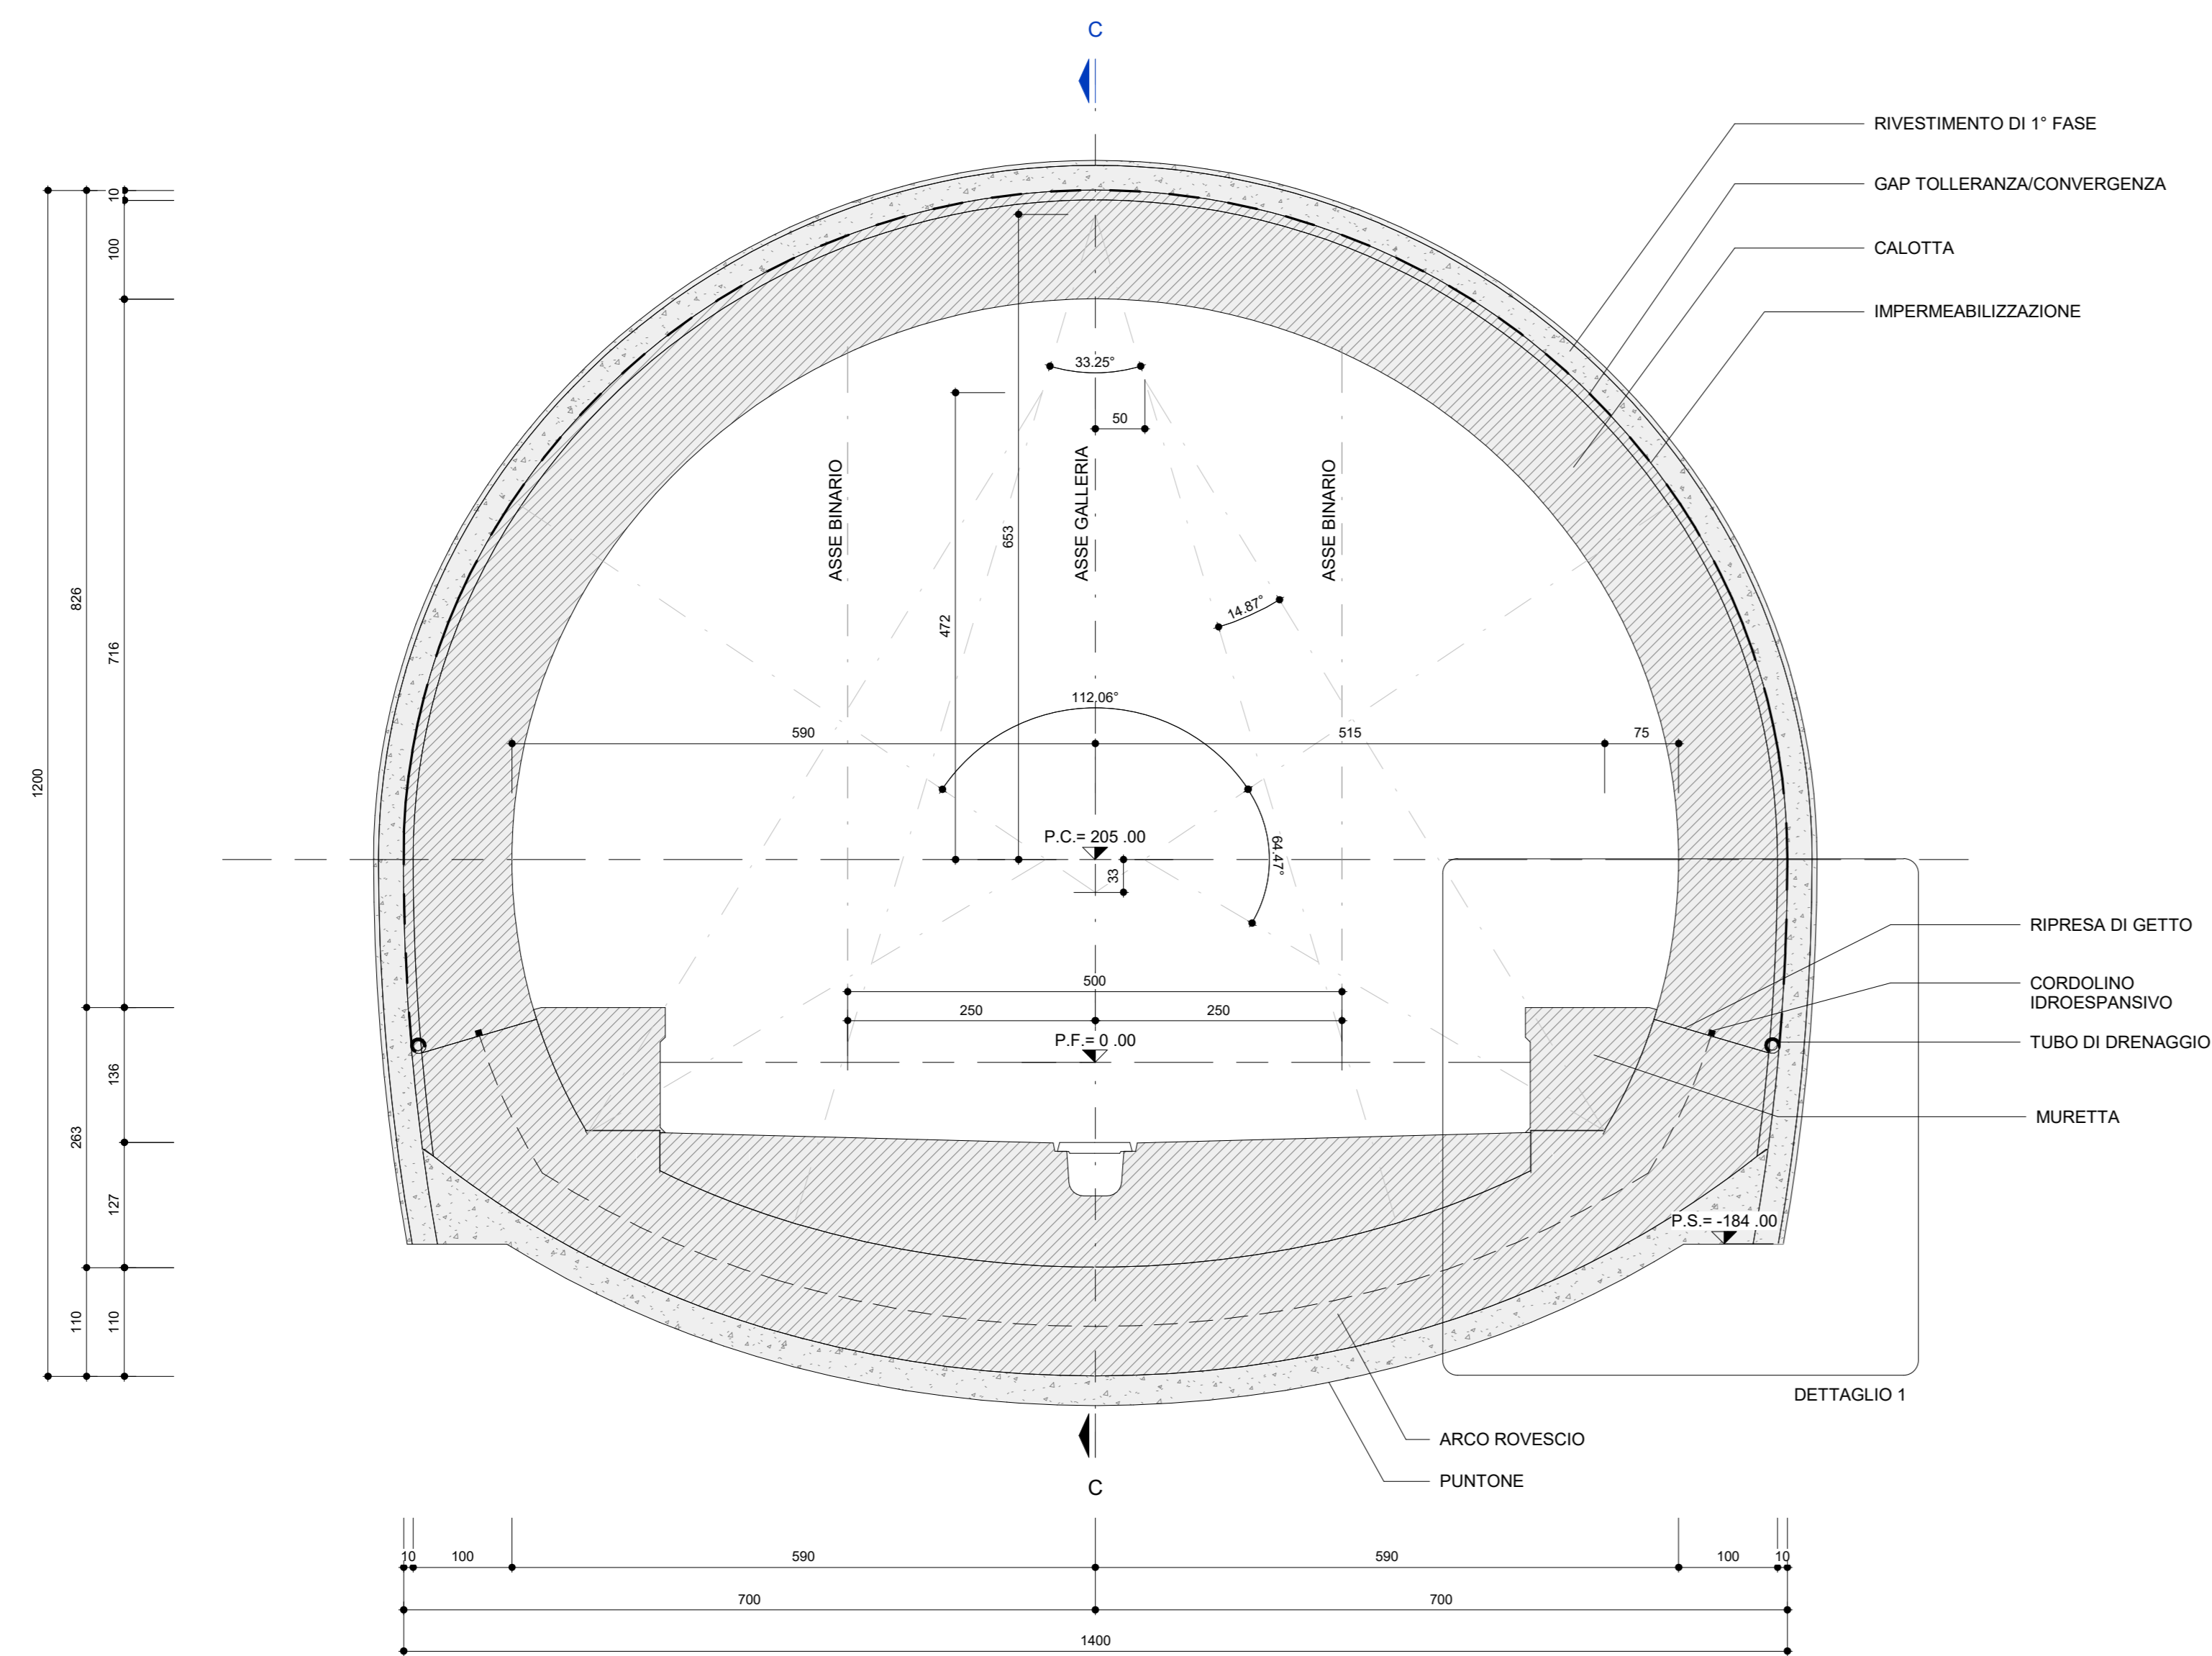


SEZIONE C-C
SCALA 1:50
PROFILO LONGITUDINALE

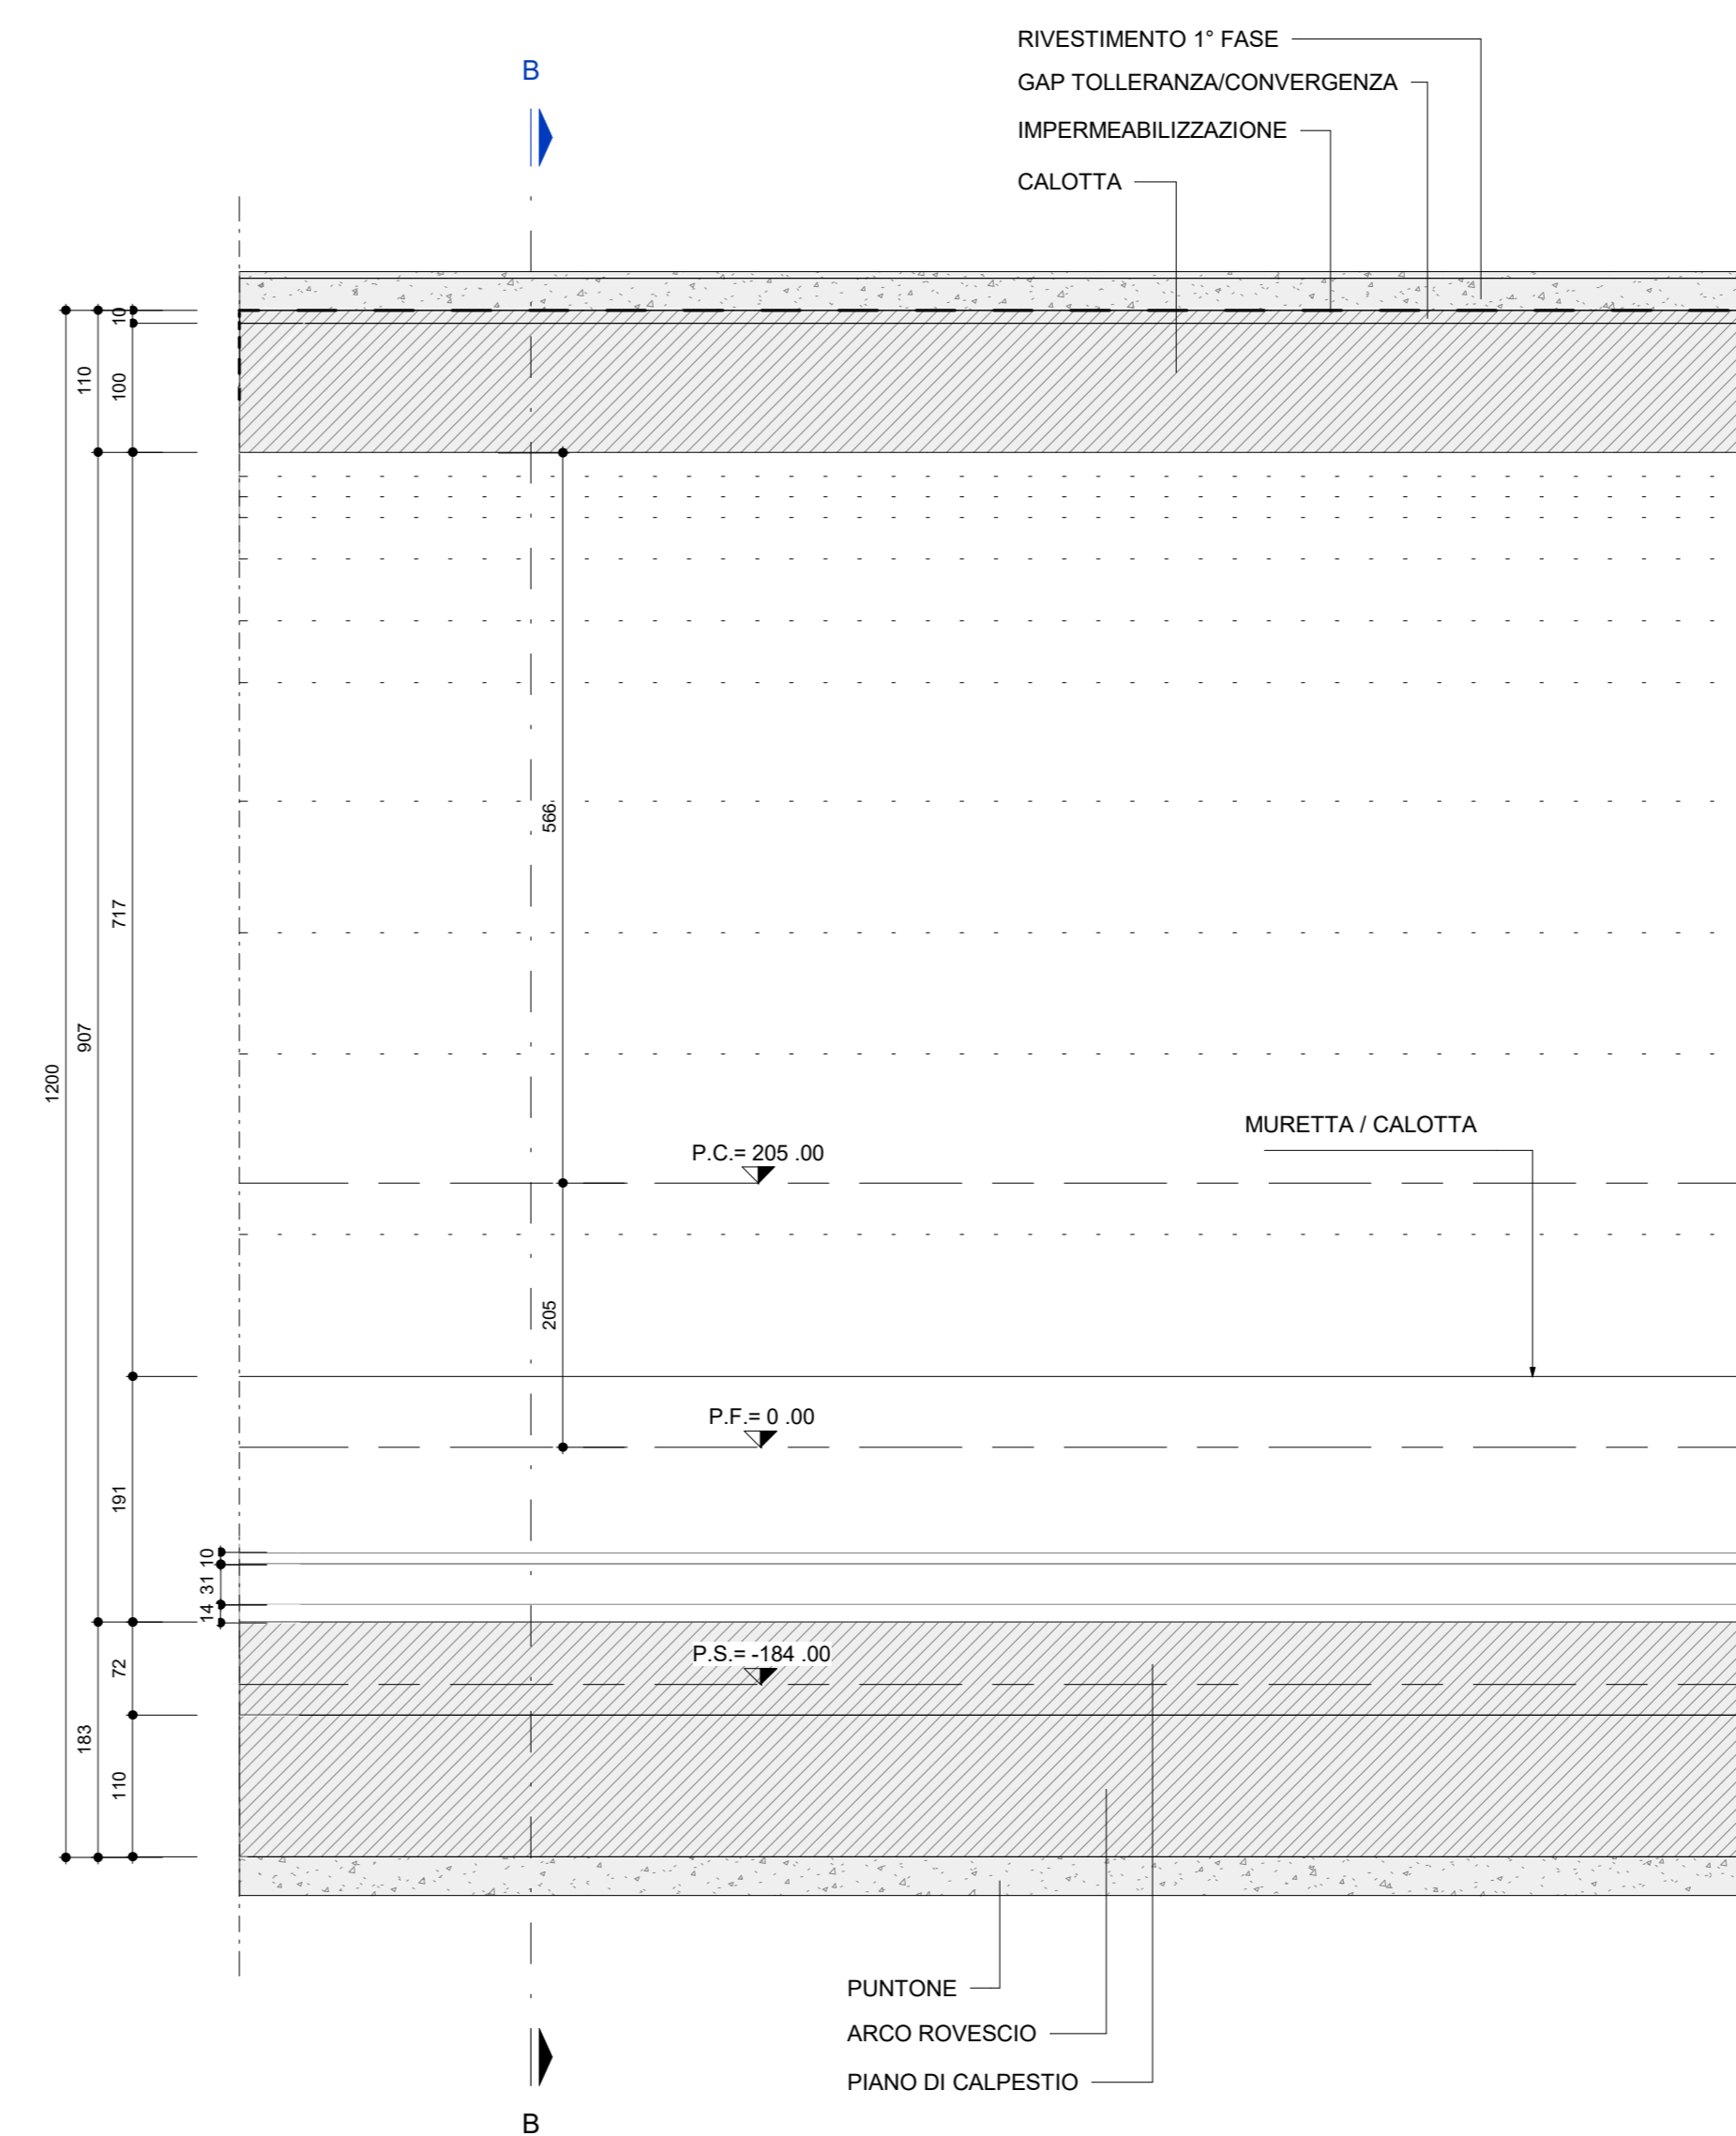

PIANTA P.C.
SCALA 1:50

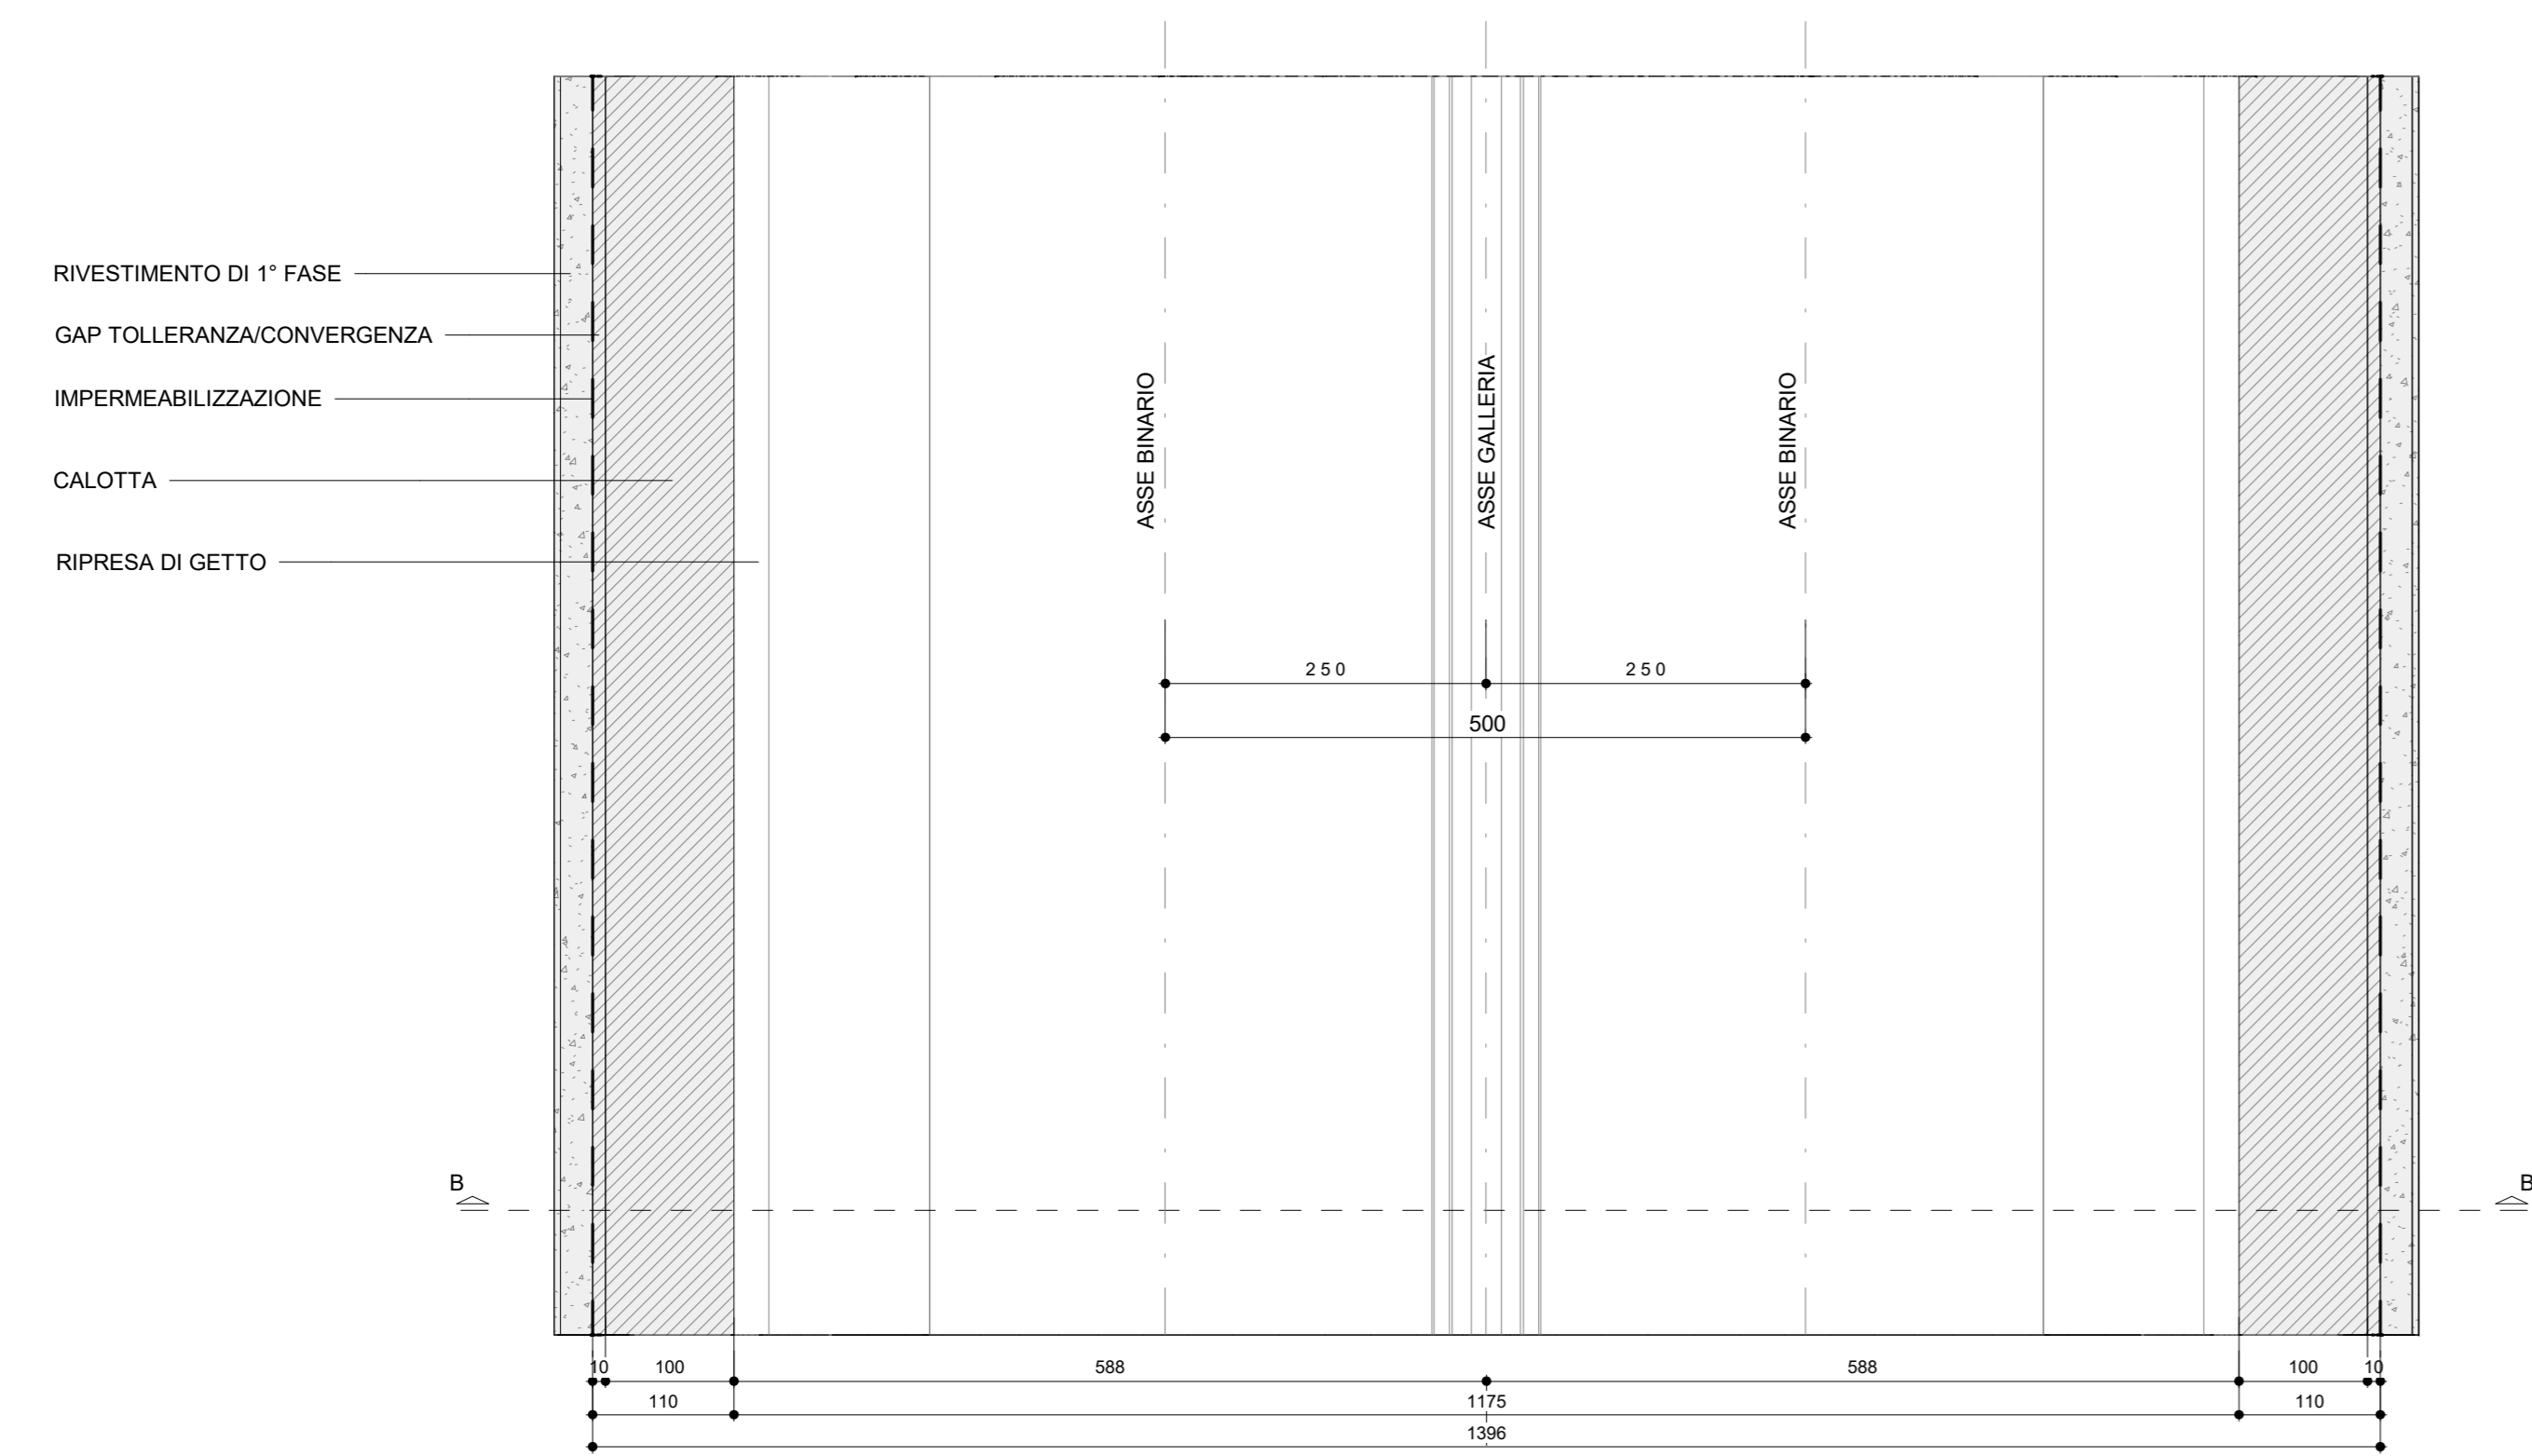

DETTAGLIO 1
SCALA 1:20

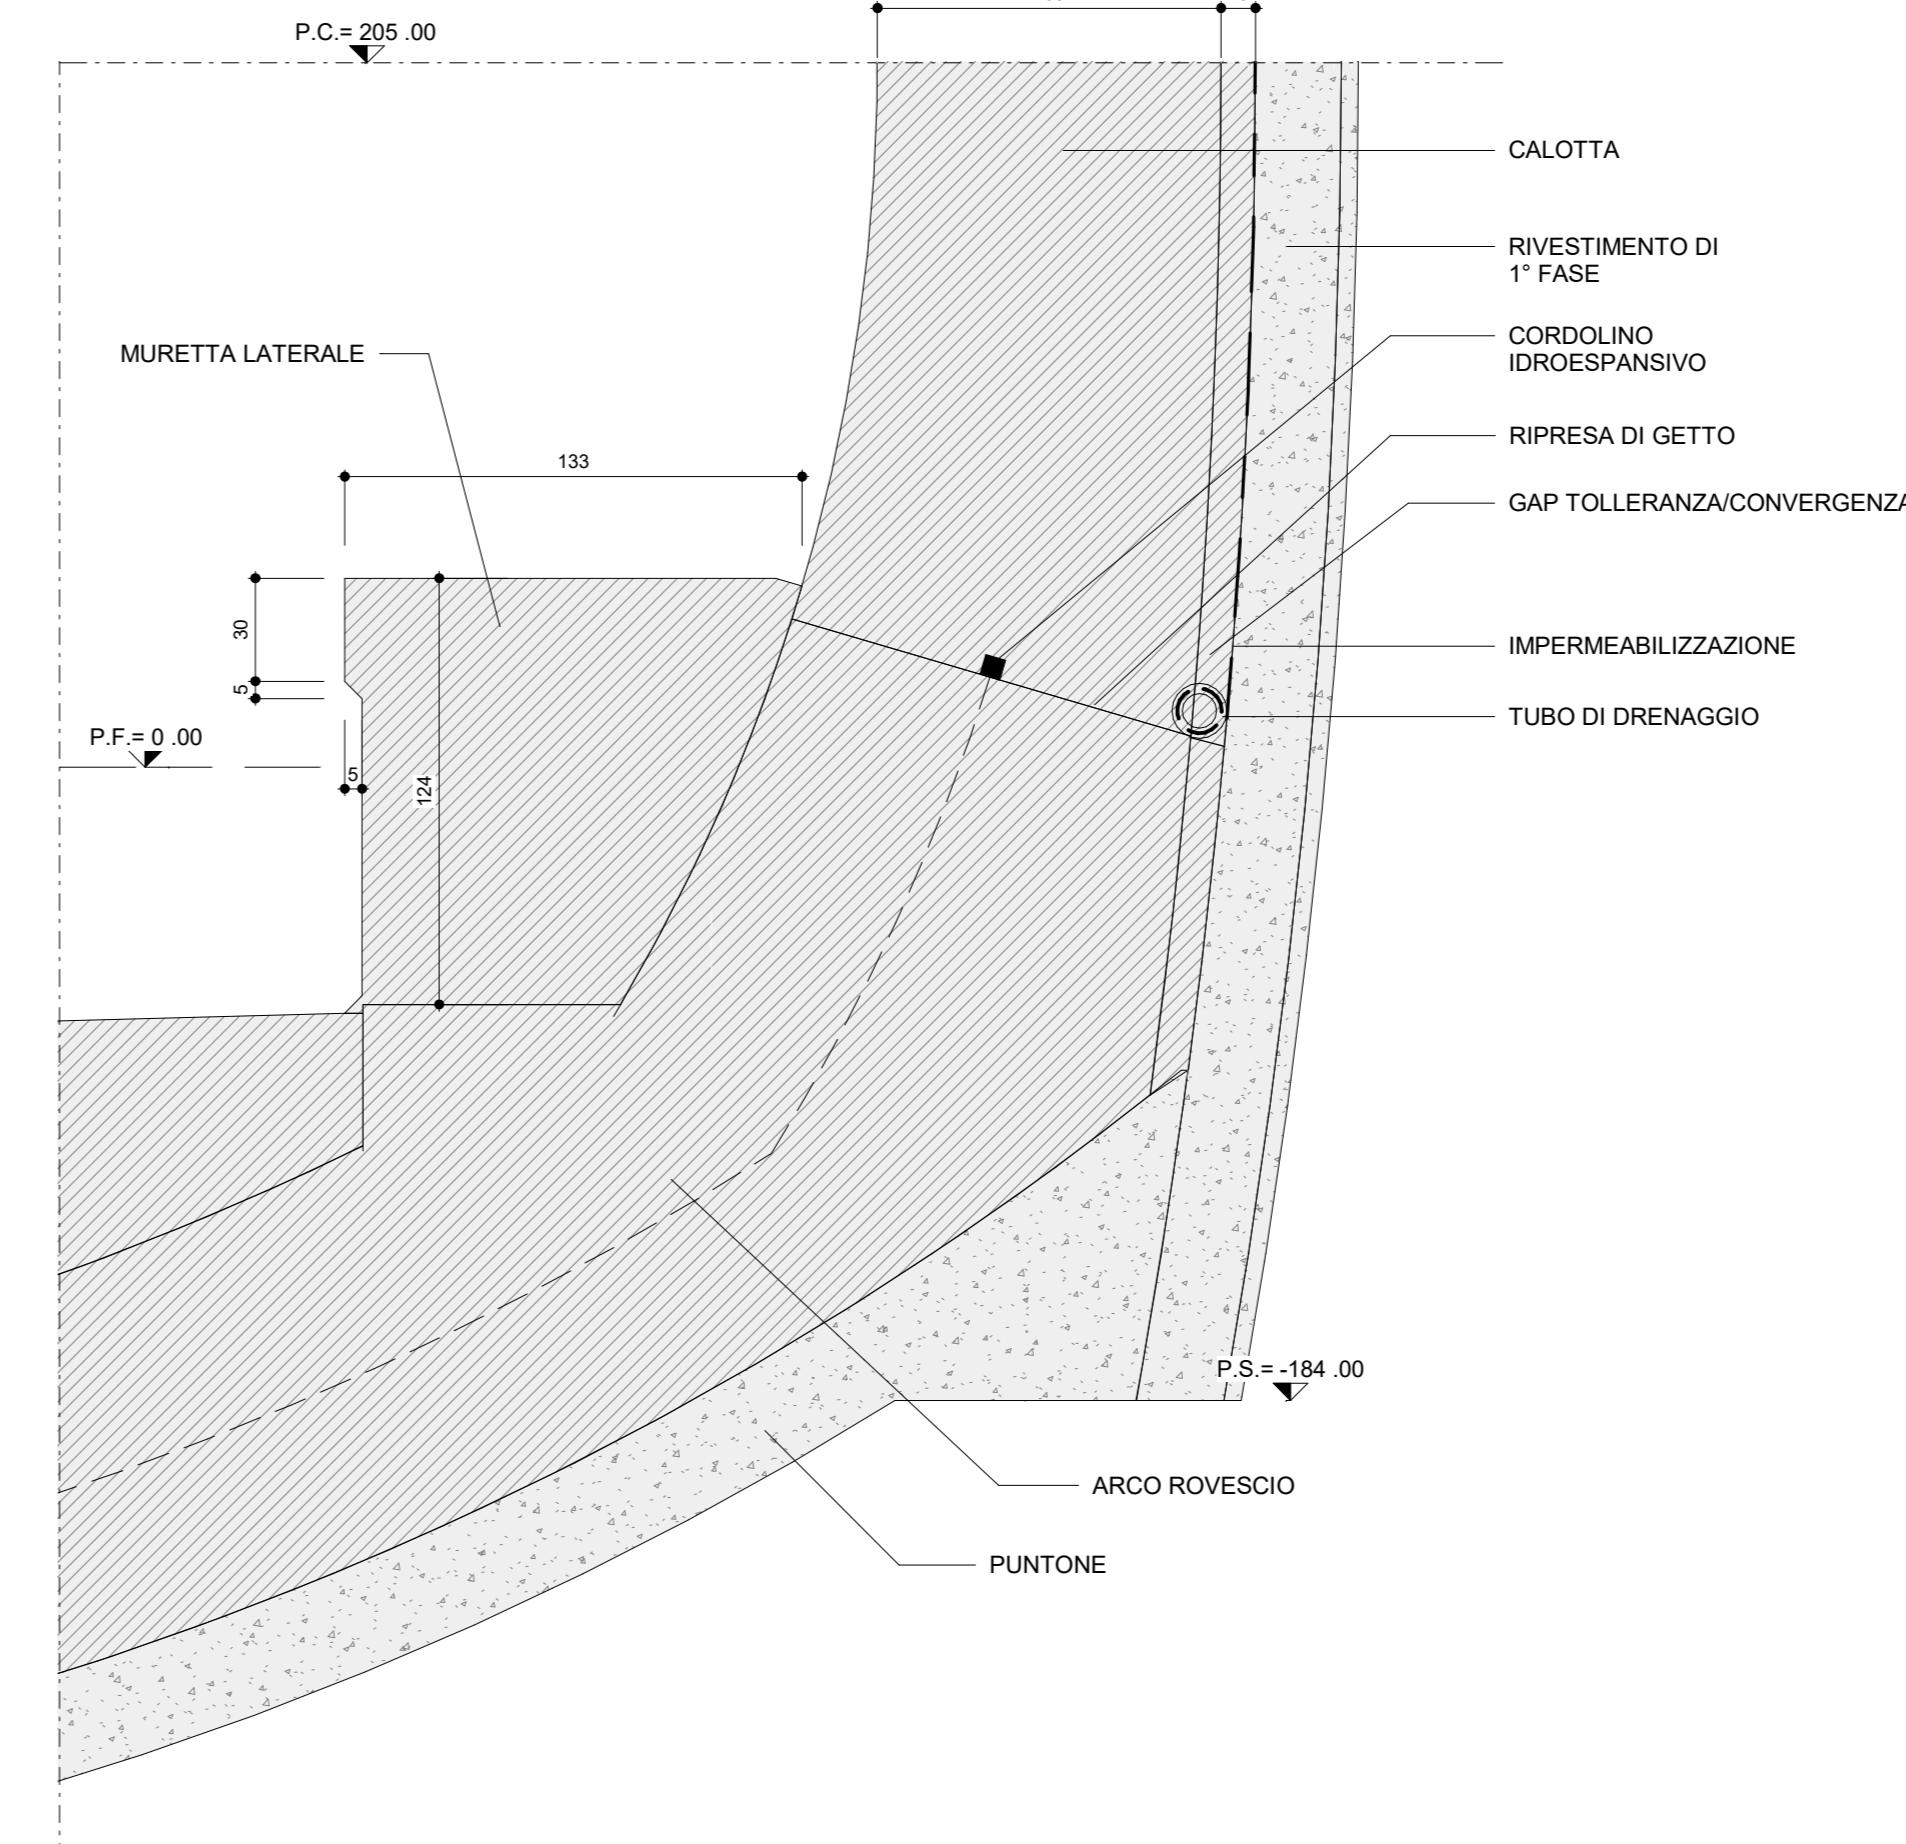

ELENCO ELABORATI DI RIFERIMENTO	
IF3A02EZZBGN0100005	Sezione tipo C2p singola canna doppio binario tratta 4-5m - Scavi e consolidamenti
IF3A02EZZBZGN0100012	Sezione tipo C2p singola canna doppio binario tratta 4-5m - Carpenteria centina e dettagli costruttivi
IF3A02EZZBZGN0100013	Sezione tipo C2p singola canna doppio binario tratta 4-5m - Carpenteria
IF3A02EZZSPGN0000002	GN Tradizionale - Caratteristiche dei materiali - Quadro sintetico

RIVESTIMENTO DEFINITIVO	ARCO ROVESCIO E MURETTE Sp=1.1m IN CLS ARMATO (INCIDENZA 95kg/mc)
	CALOTTA Sp=1m IN CLS ARMATO (INCIDENZA 80kg/mc)

- NOTE**
- PER LE TRATTE DI APPLICAZIONE DELLE SEZIONI TIPO SI RIMANDA AGLI ELABORATI DI PROFILO GEOTECNICO
 - EVENTUALI DIFFERENZE TRA LE MISURE DI QUOTE TOTALI E LA SOMMATORIA DELLE MISURE DI QUOTE PARZIALI SONO DOVUTE AD ARROTONDAMENTI AUTOMATICI
 - LE GEOMETRIE DEL GAP PER TOLLERANZA COSTRUTTIVA E GESTIONE DELLE CONVERGENZE RIPORTATE NEL PRESENTE ELABORATO SONO INDICATIVE. VERRANNO DEFINITE IN DETTAGLIO IN CORSO D'OPERA IN FUNZIONE DELLE METODOLOGIE DI SCAVO ADOTTATE E DEI DATI DI MONITORAGGIO RACCOLTI DALLA STRUMENTAZIONE PREVISTA
 - TUTTE LE MISURE SONO ESPRESSE IN cm

LEGENDA

- P.C.	PIANO DEI CENTRI
- Q.P.	QUOTA DI PROGETTO
- P.S.	PIANO DI SCAVO

COMMITTENTE: **RFI** RETE FERROVIARIA ITALIANA GRUPPO FERROVIE DELLO STATO ITALIANE

DIREZIONE LAVORI: **ITALFERR** GRUPPO FERROVIE DELLO STATO ITALIANE

APPALTATORE: **CONSORZIO** HIRPINIA - ORSARA AV **webuild Italia** **PIZZAROTTI** SINCE 1970

PROGETTAZIONE: **MANDATARIA** **ROCK SOUL** **NET** **OPINI** **GCF** **ELETTRI-PER**

PROGETTO ESECUTIVO

ITINERARIO NAPOLI - BARI RADDOPPIO TRATTA APICE - ORSARA

GN01 - GALLERIA NATURALE HIRPINIA

GALLERIA DI LINEA - OPERE CIVILI

GALLERIA SCAVATA IN TRADIZIONALE - SEZIONI TIPO

Sezione tipo C2p singola canna doppio binario tratta 4-5m - Carpenteria

APPALTATORE	DIRETTORE DELLA PROGETTAZIONE	PROGETTISTA
Consorzio HIRPINIA - ORSARA AV Il Direttore Tecnico Ing. P. M. Guarnacchio 22/07/2022	Il Responsabile Integratore fra le varie preziosioni specialistiche Ing. G. Casarà	OPINI Ing. M. Tarozzi

COMMESSA	LOTTO	FASE	ENTE	TIPO DOC.	OPERA/DISCIPLINA	PROGR.	REV.	SCALA
IF3A	02	E	ZZ	BZ	GN0100	013	B	

Rev.	Descrizione	Redatto	Data	Verificato	Data	Approvato	Data	Autorizzato	Data
A	Emissione a 16/04	G. Franco	08/02/2022	A. Lusa	08/02/2022	M. Tarozzi	08/02/2022	Ing. A. Pelli	
B	CS01 - A valle del consolidamento	G. Franco	22/07/2022	A. Lusa	22/07/2022	M. Tarozzi	22/07/2022		

File: IF3A02EZZBZGN0100013B.dwg n. Etab: 1