




SEZIONE A2 ALL.
SCALA 1:50
SEZIONE TRASVERSALE
CARPENTERIA

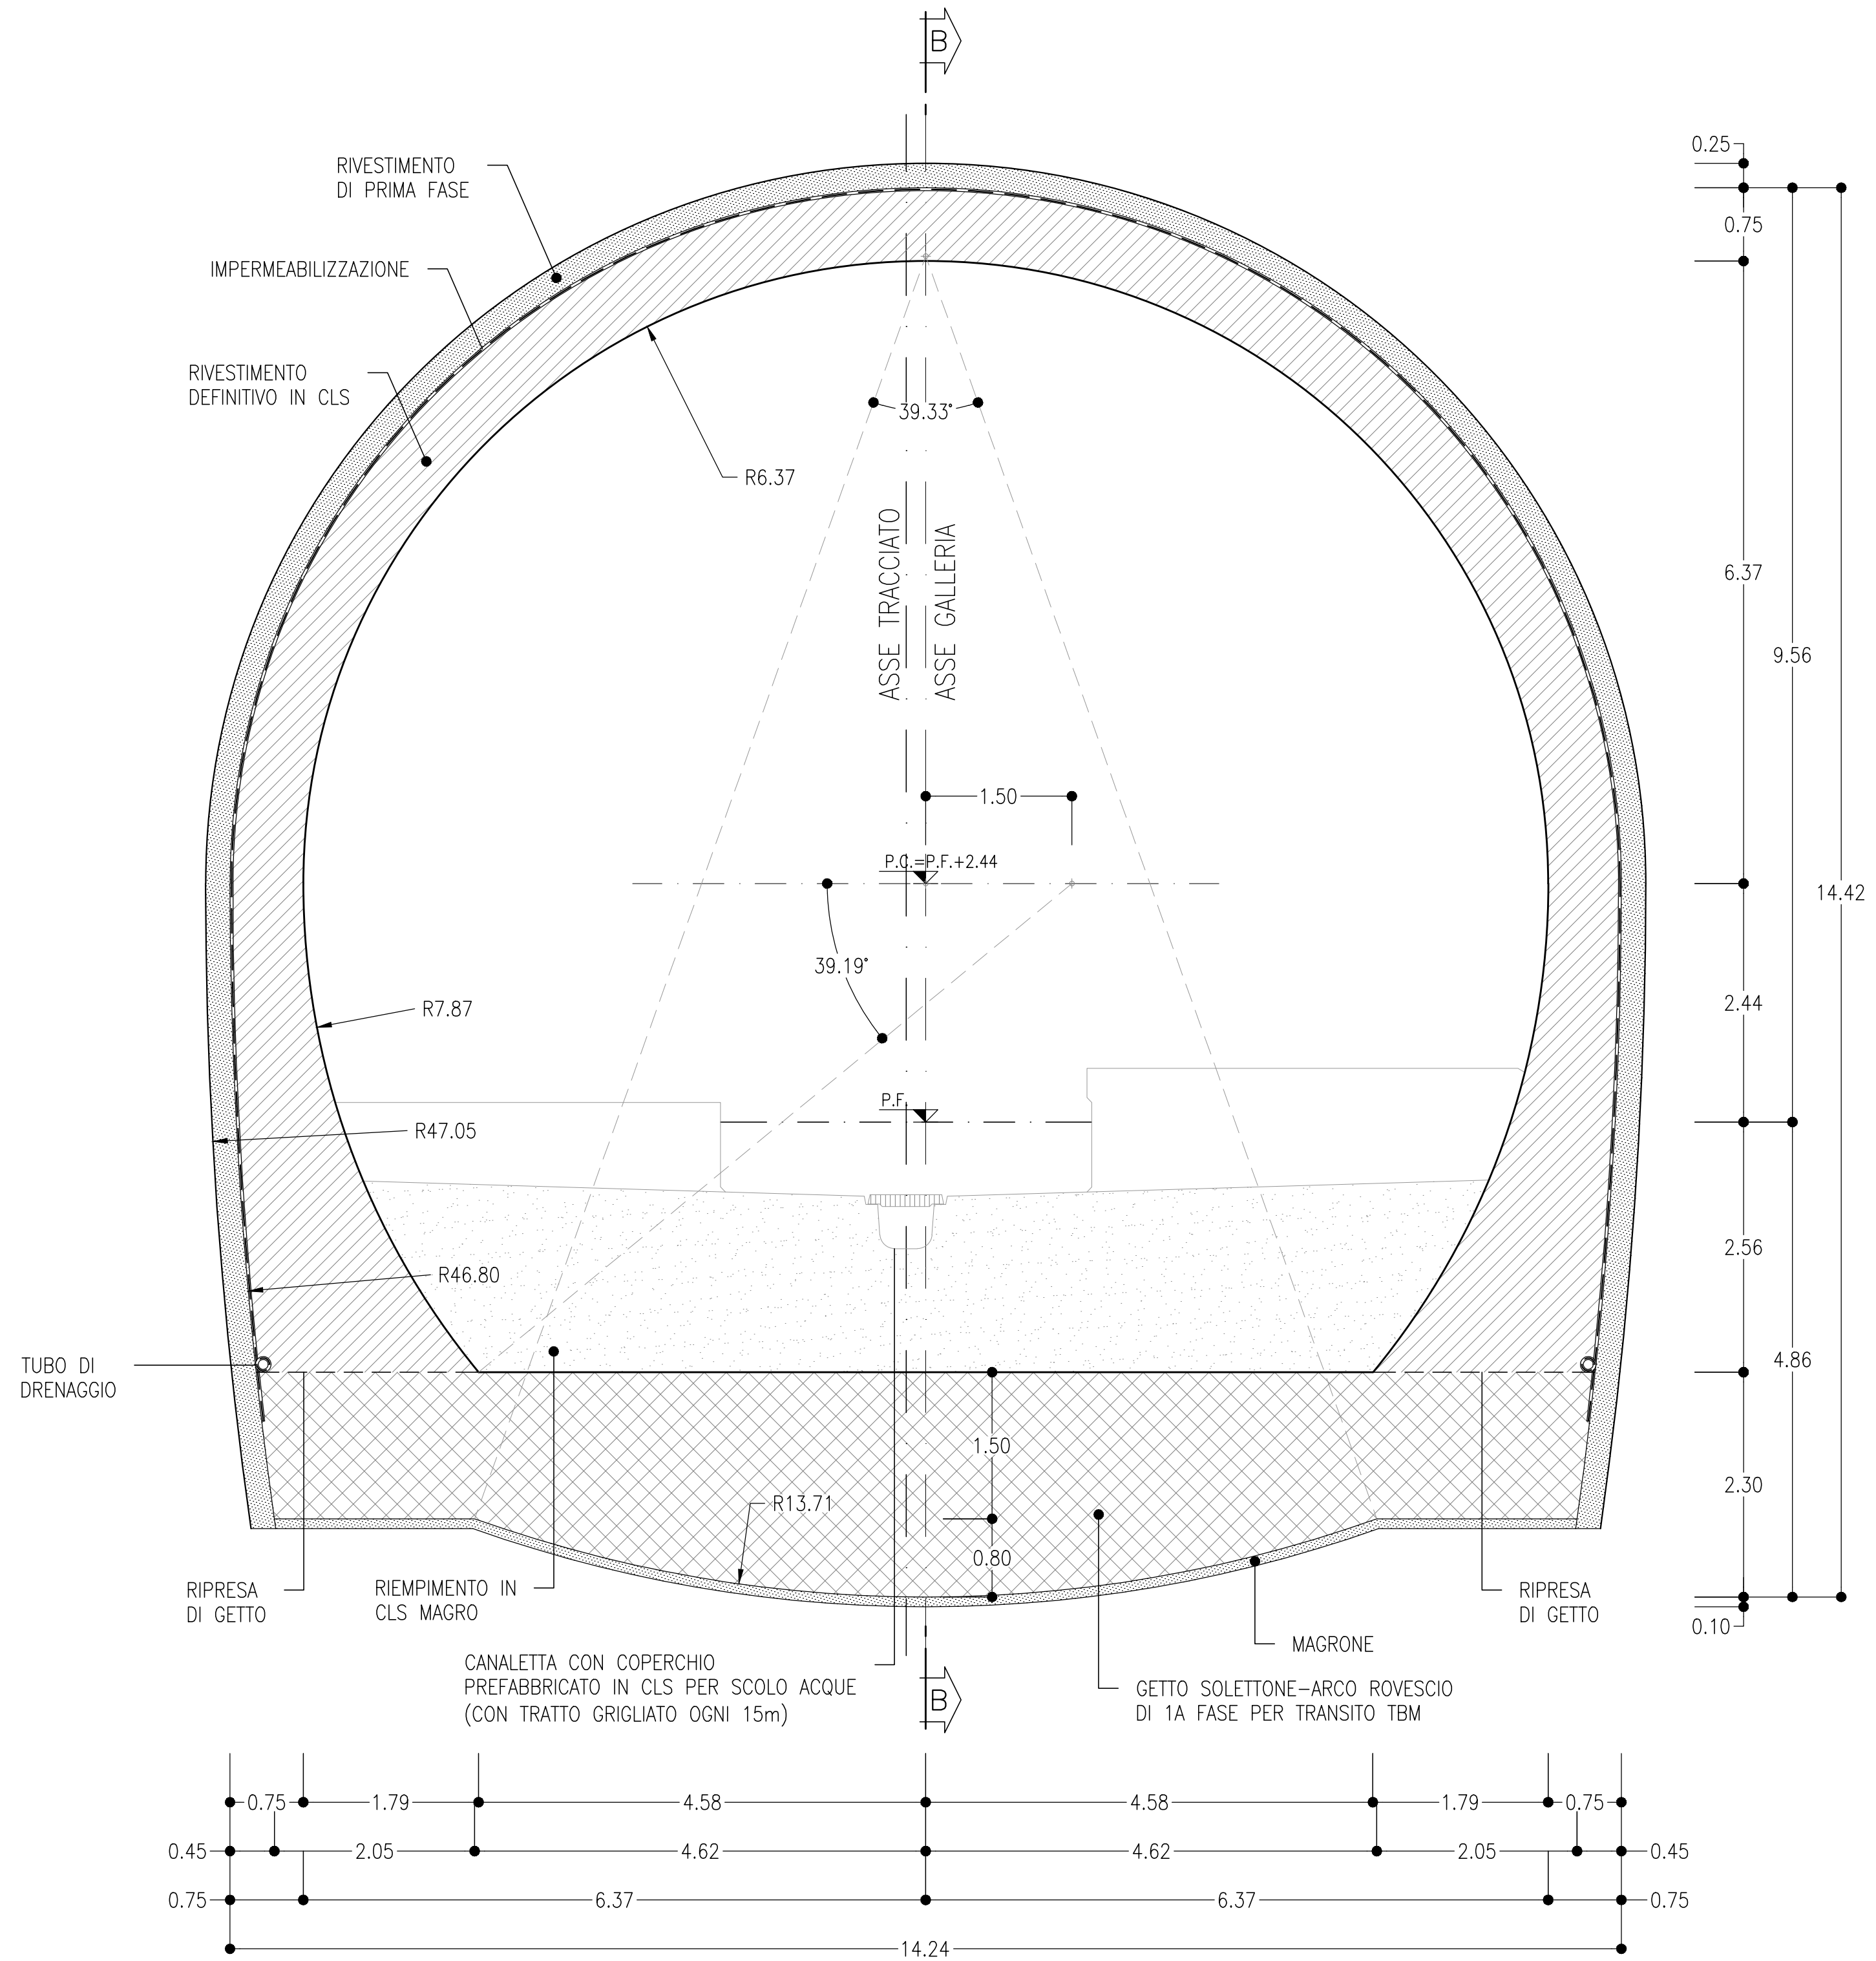


SEZIONE B-B
SCALA 1:50
PROFILO LONGITUDINALE

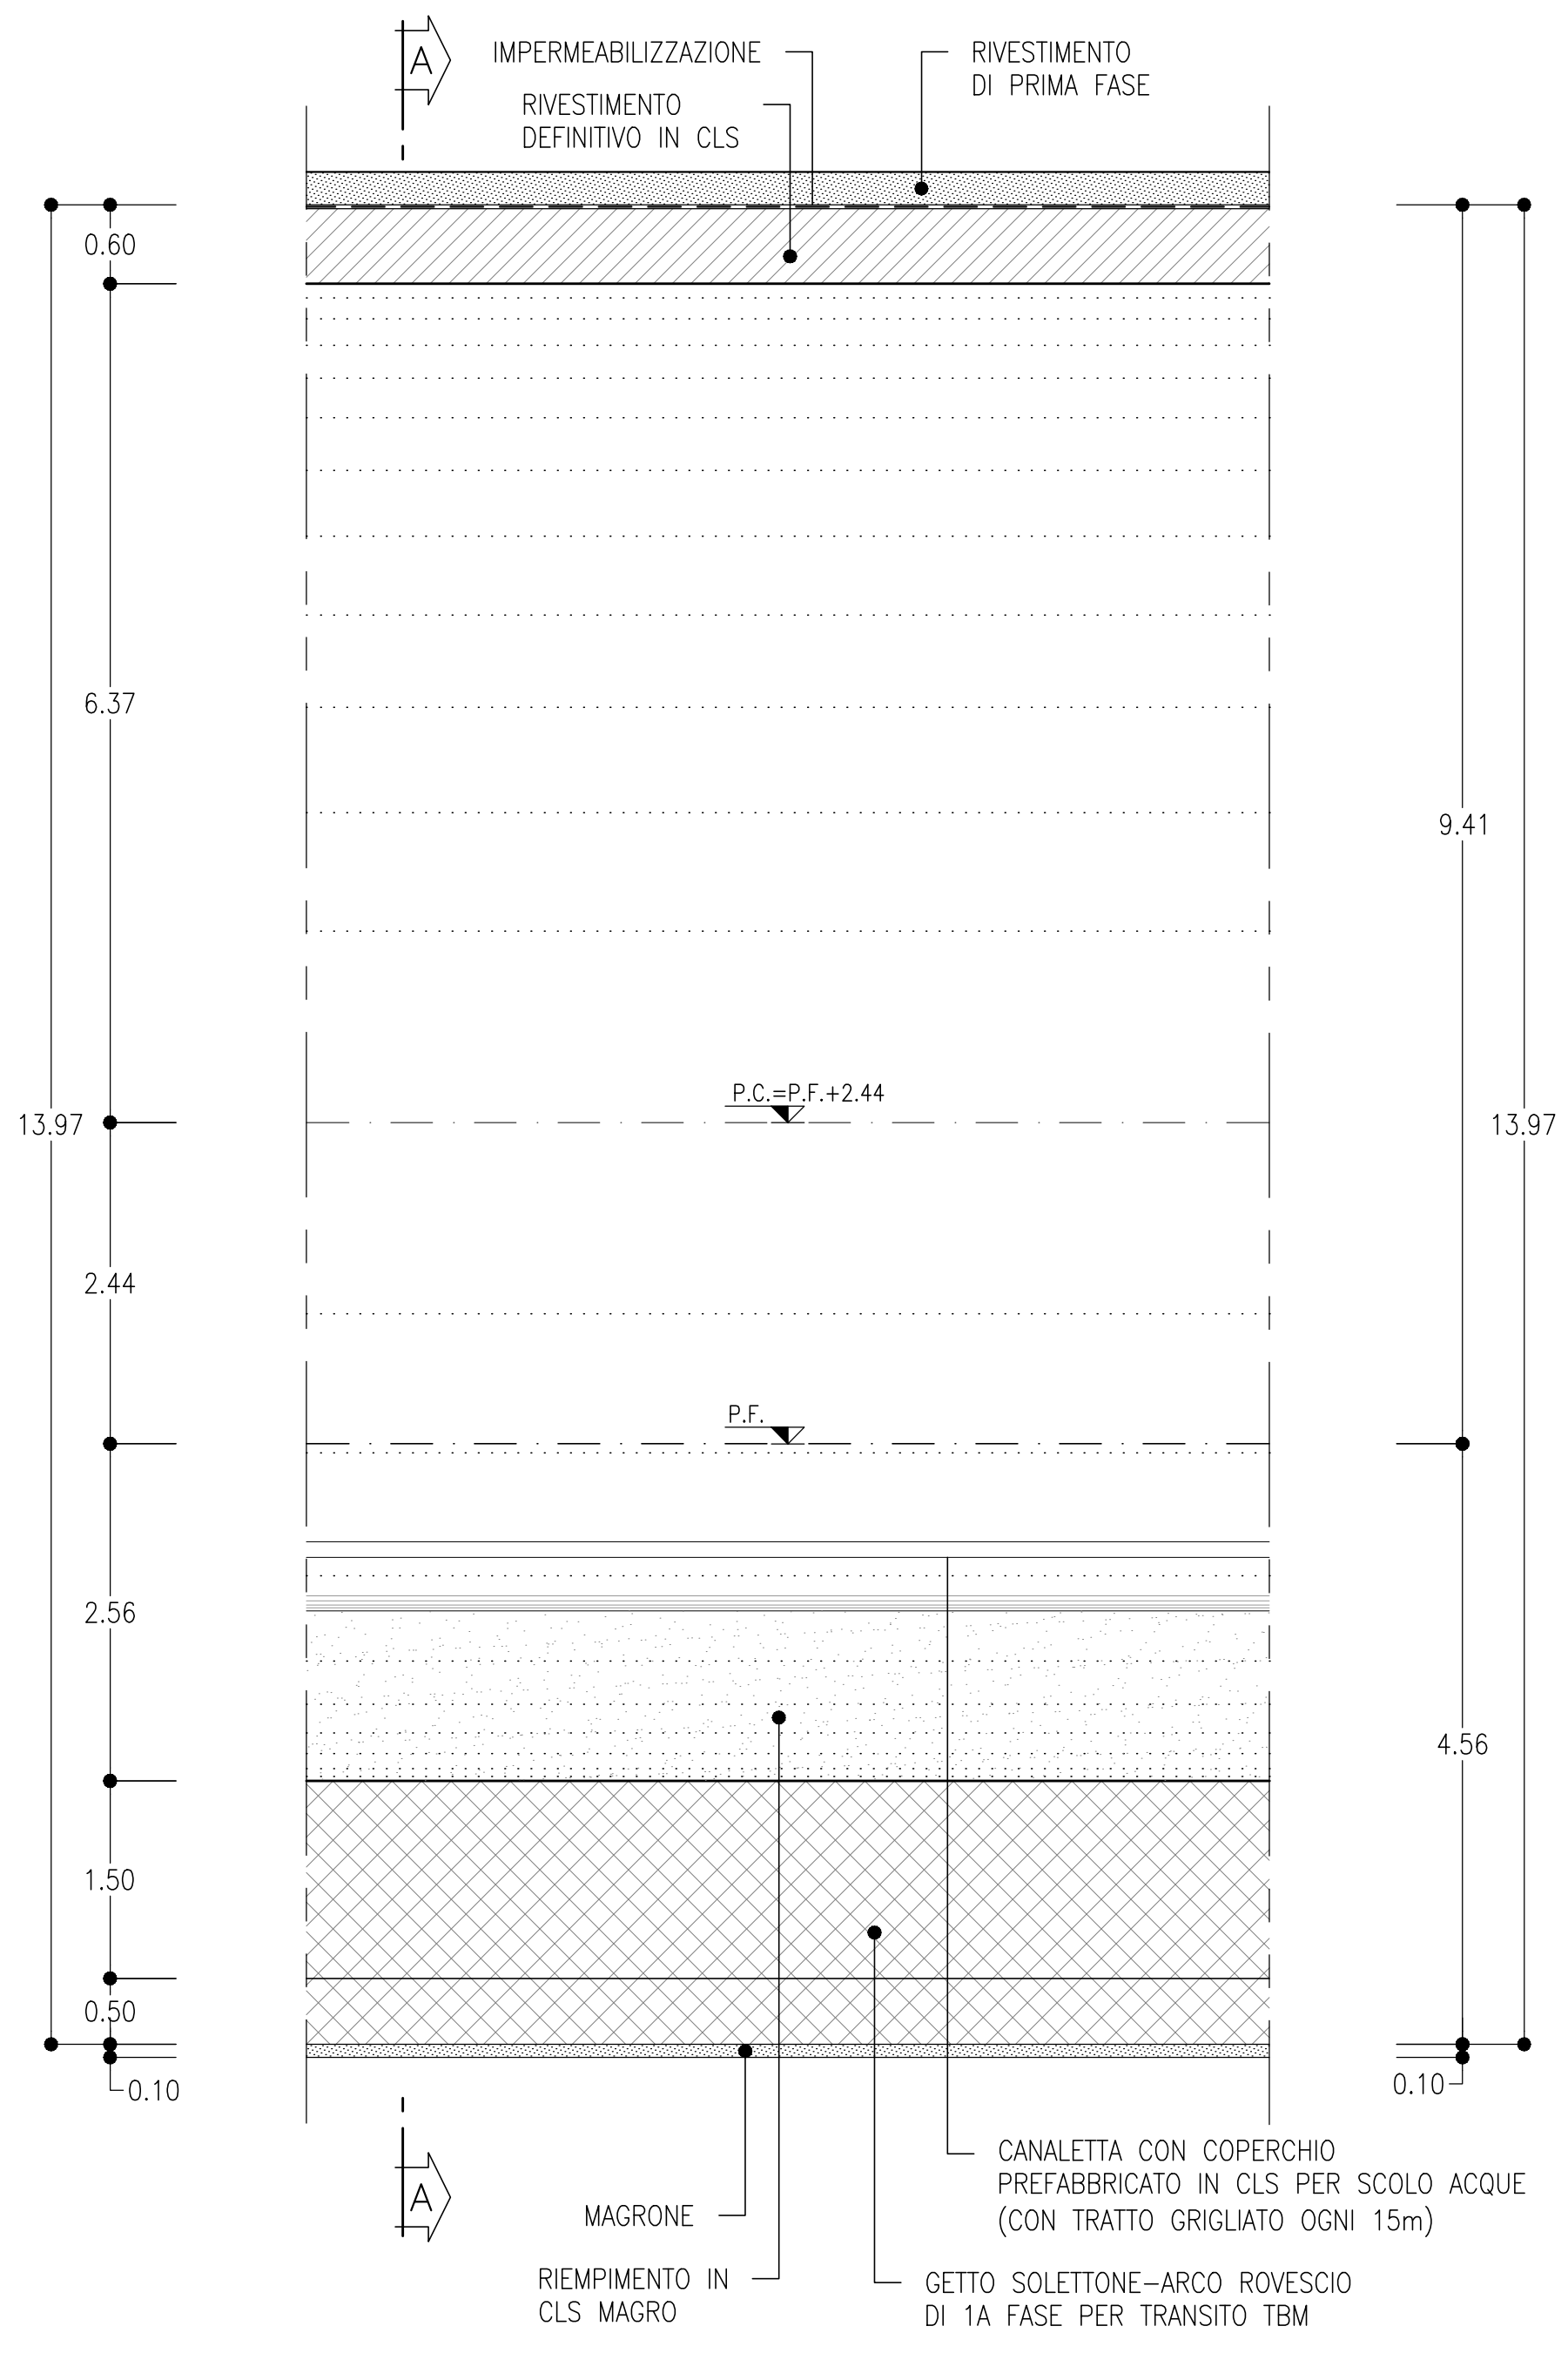

PIANTA
SCALA 1:50

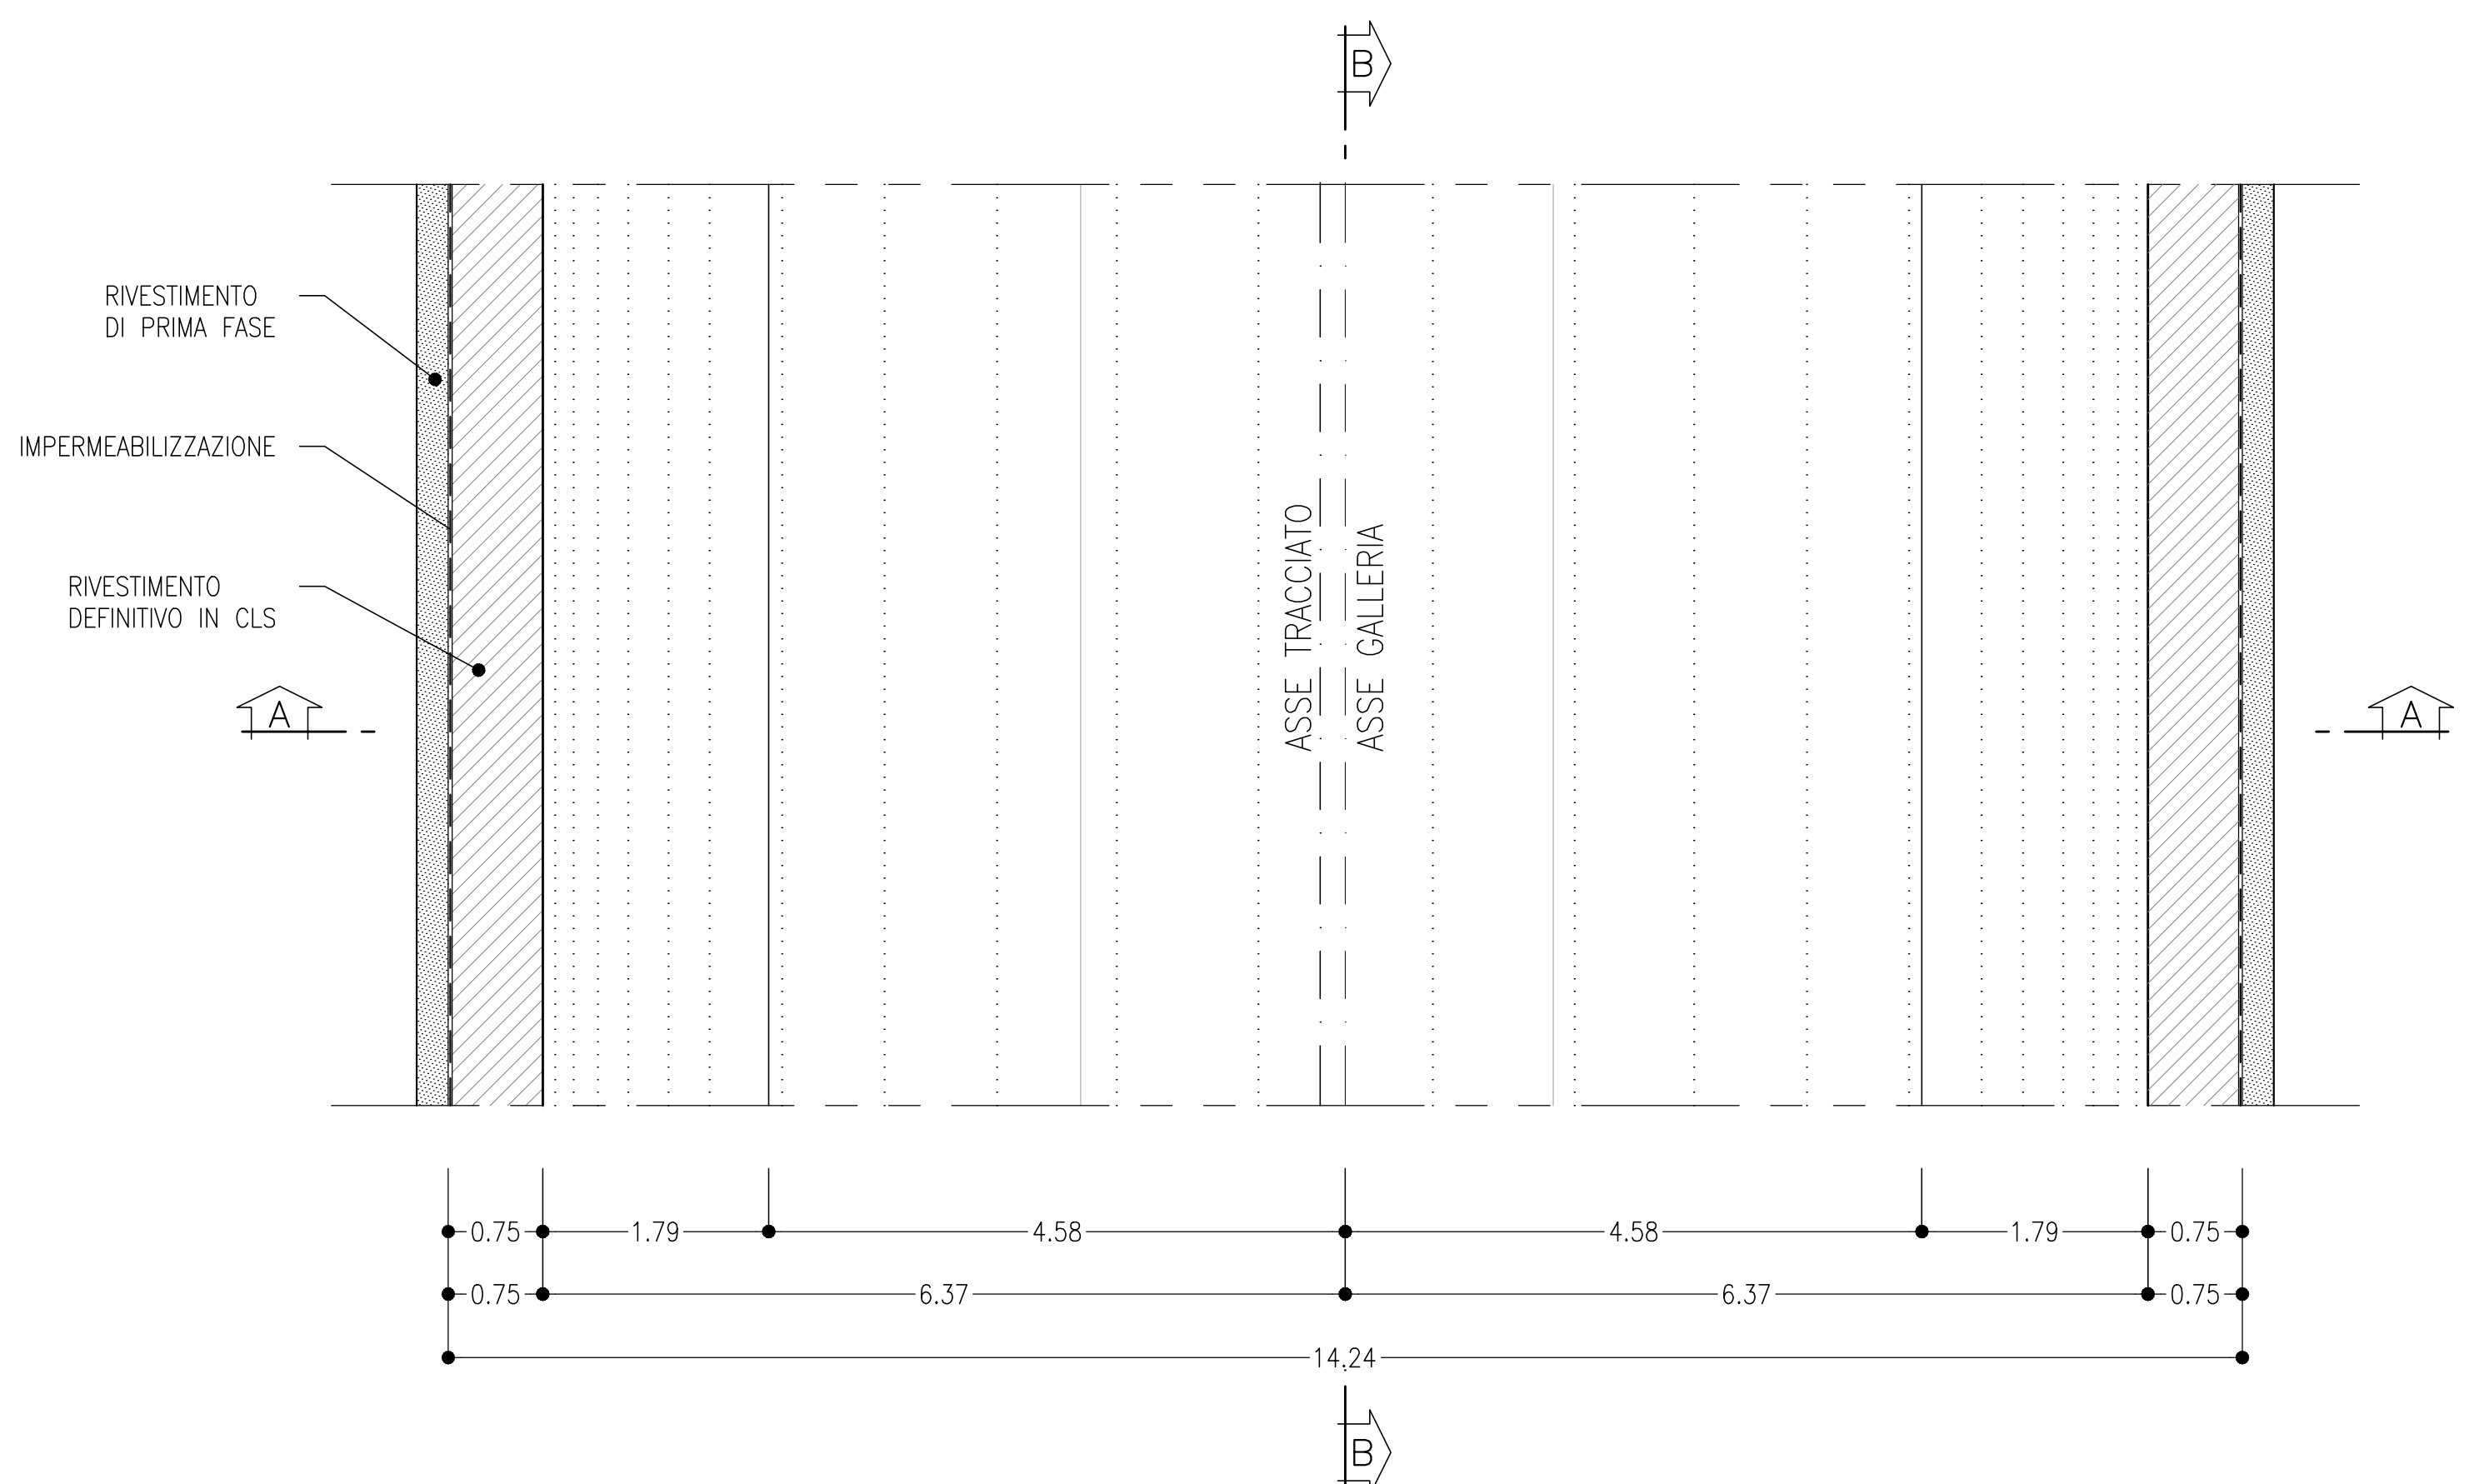

PARTICOLARE MURETTA
SCALA 1:50

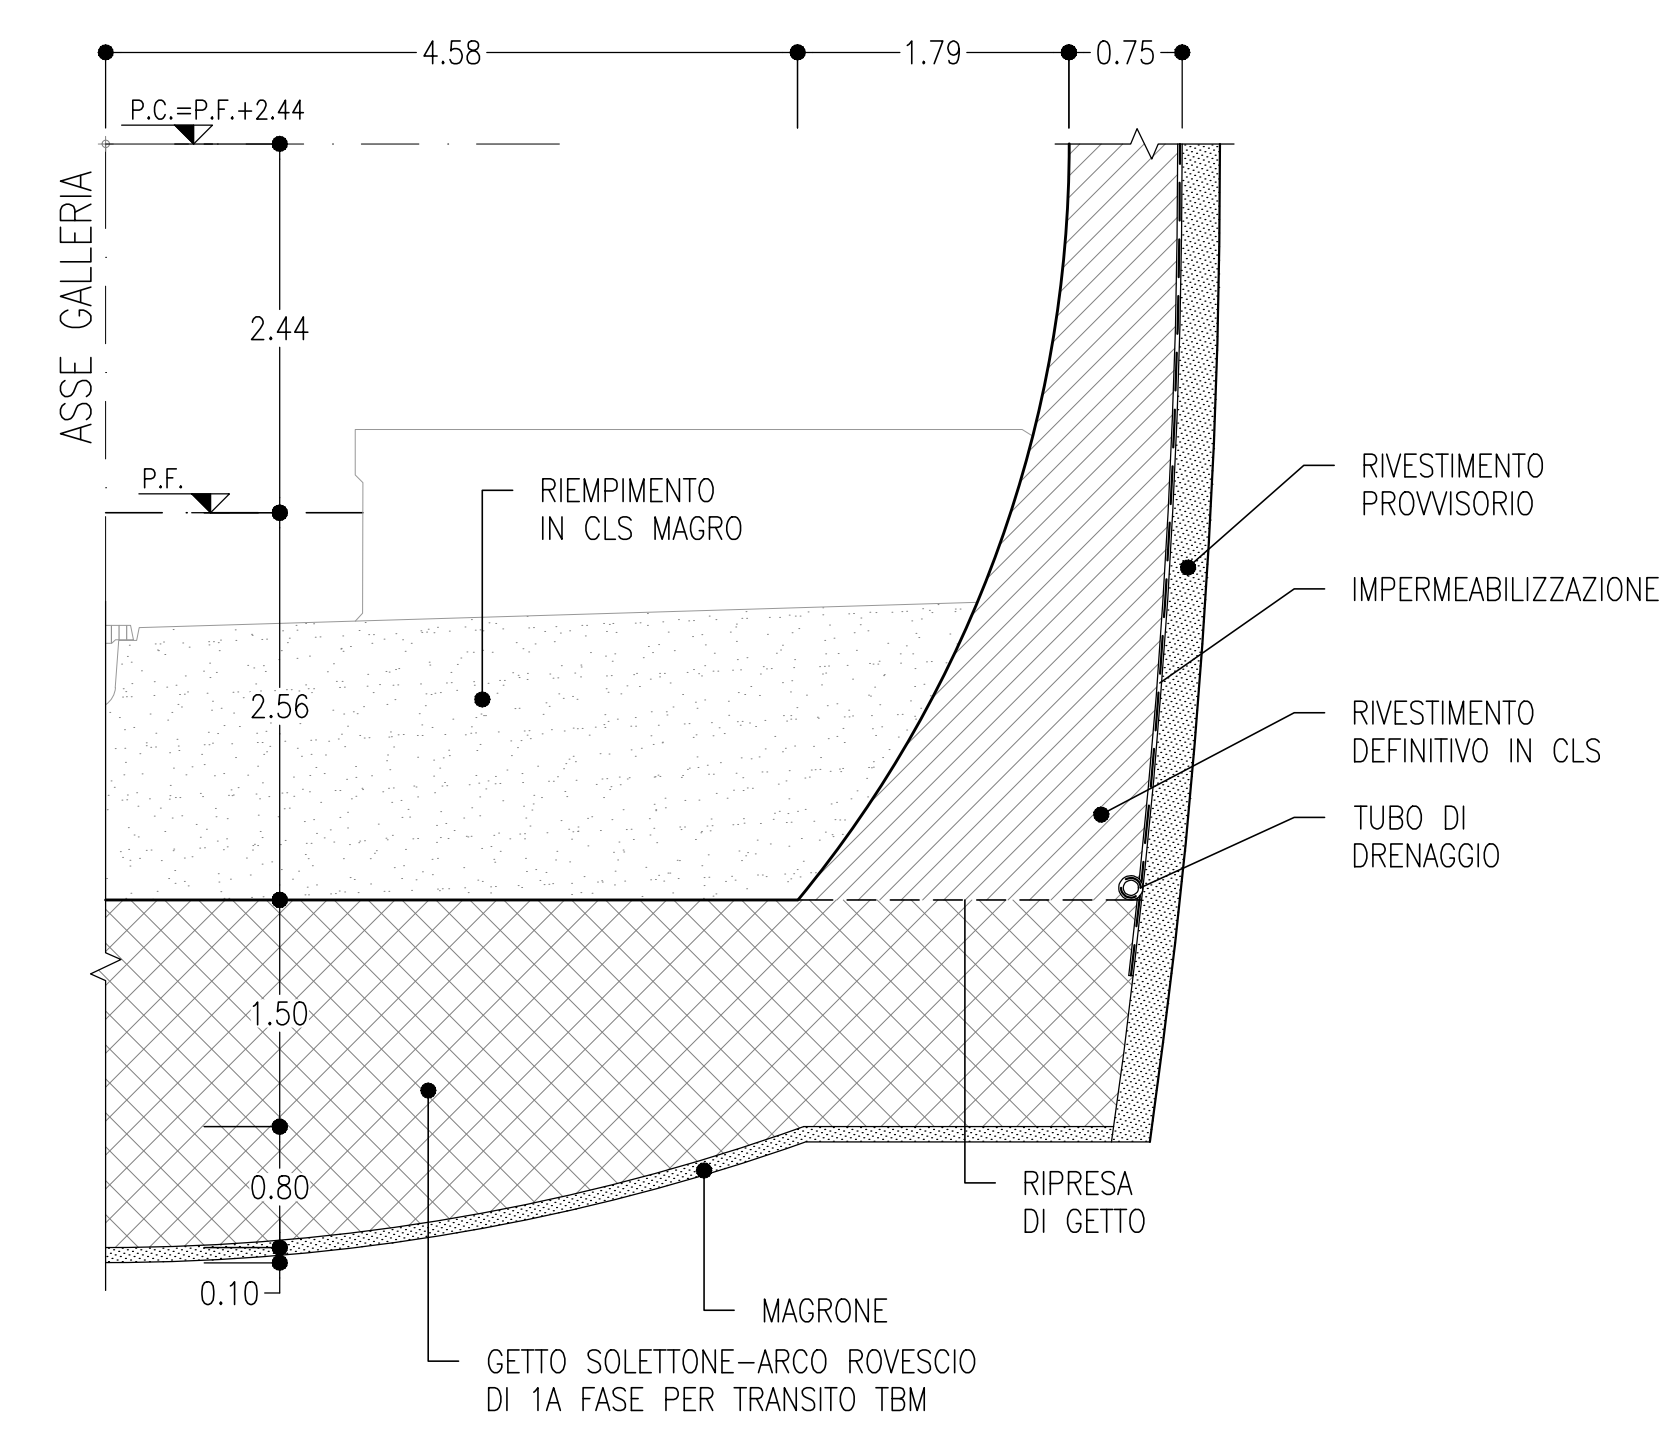

DISEGNI DI RIFERIMENTO

GN Tradizionale - Caratteristiche dei materiali - Quadro sinottico	IF3A02EZ2SPGN000002
Sezione tipo A2 allargata - Scavi e consolidamenti	IF3A02EZ2BGN0100007
Sezione tipo A2 allargata - Carpenteria centina e dettagli costruttivi	IF3A02EZ2BZGN0100016
Sezione tipo A2 allargata - Carpenteria	IF3A02EZ2BZGN0100017

NOTE

- EVENTUALI DIFFERENZE TRA LE MISURE DI QUOTE TOTALI E LA SOMMATORIA DELLE MISURE DI QUOTE PARZIALI SONO DOVUTE AD ARROTONDAMENTI AUTOMATICI
- PER LE TRATTE DI APPLICAZIONE DELLE SEZIONI TIPO SI RIMANDA AGLI ELABORATI DI PROFILO GEOTECNICO

LEGENDA

P.C.=	PIANO DEI CENTRI
P.F.=	PIANO FERRO

COMMITTENTE: **RFI** INFRASTRUTTURE ITALIANE
GRUPPO FERROVIE DELLO STATO ITALIANE

DIREZIONE LAVORI: **ITALFERR** GRUPPO FERROVIE DELLO STATO ITALIANE

APPALTA TORE: **HIRPINIA - ORSARA AV**

CONSORZIO: **webuild Italia**, **PIZZAROTTI**

PROGETTAZIONE: **ROCK SOIL**, **NET**, **OPINI**, **GPF**

MANDATARIA: **NET**, **OPINI**, **GPF**

MANDANTI: **OPINI**, **GPF**

PROGETTO ESECUTIVO

ITINERARIO NAPOLI - BARI
RADDOPPIO TRATTA APICE - ORSARA
II LOTTO FUNZIONALE HIRPINIA - ORSARA
GN01 - GALLERIA NATURALE HIRPINIA
GALLERIA DI LINEA - OPERE CIVILI
GALLERIA SCAVATA IN TRADIZIONALE - SEZIONI TIPO
Sezione tipo A2 allargata - Carpenteria

APPALTA TORE Consorzio HIRPINIA - ORSARA AV Il Direttore Tecnico Ing. F. M. Giannocchi 03/07/2023	DIRETTORE DELLA PROGETTAZIONE Il Responsabile integrazione fra le varie prestazioni specialistiche Ing. G. Casiani	PROGETTISTA OPINI Ing. M. Tarozzi
---	--	--

COMMESSA	LOTTO	FASE	ENTE	TIPO DOC.	OPERA/DISCIPLINA	PROGR.	REV.	SCALA:
IF3A	02	E	ZZ	BZ	GN0100	017	C	1:50

Rev.	Descrizione	Redatto	Data	Verificato	Data	Approvato	Data	Autorizzato Data
A	Emissione 100 gg	S. Amadio	06/02/2023	A. Lucia	06/02/2023	M. Tarozzi	06/02/2023	Ing. A. Puri
B	08/01 - A valle del consolidamento	G. Frasco	20/02/2023	A. Lucia	20/02/2023	M. Tarozzi	20/02/2023	
C	08/08 - A valle del consolidamento	E. Carichè	08/03/2023	M. Togni	08/03/2023	M. Tarozzi	08/03/2023	

File: IF3A02EZ2BZGN0100017C.dwg