SEZIONE A-A
SCALA 1:2

GIUNTO ANULARE IN CORRISPONDENZA DEL CONNETTORE MECCANICO

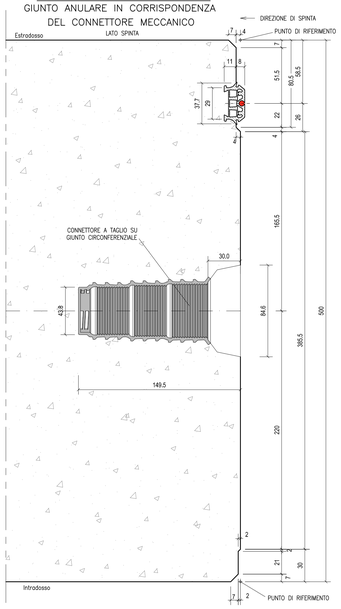

SEZIONE B-B
SCALA 1:2

GIUNTO ANULARE IN CORRISPONDENZA DEL CONNETTORE A VITE

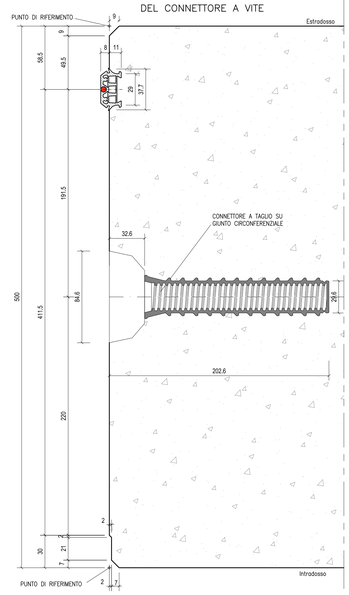

SEZIONE C-C
SCALA 1:2

GIUNTO ANULARE

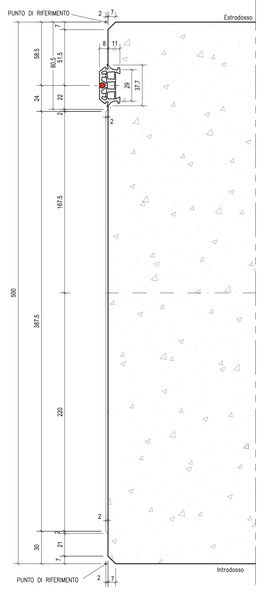

SEZIONE D-D
SCALA 1:2

GIUNTO RADIALE IN CORRISPONDENZA DELLA BARRA GUIDA

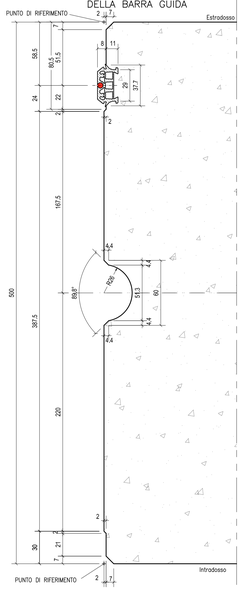

SEZIONE E-E
SCALA 1:2

GIUNTO RADIALE

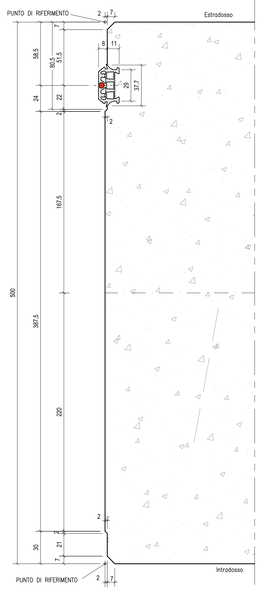

ERETTORE CON SISTEMA VACUUM
SCALA 1:2

SEZIONE TRASVERSALE IN ASSE CONCIO

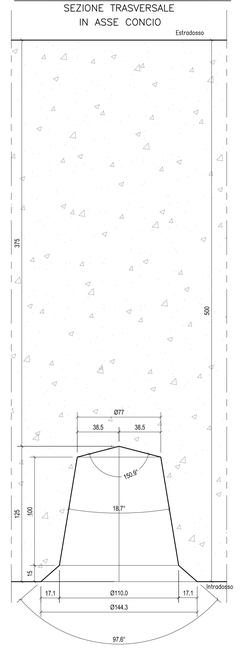

VISTA GIUNTO CIRCONFERENZIALE
SCALA 1:10

LATO SPINTA

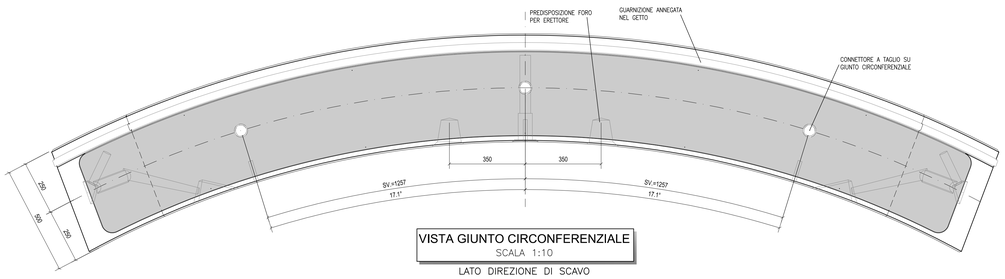

VISTA GIUNTO CIRCONFERENZIALE
SCALA 1:10

LATO DIREZIONE DI SCAVO

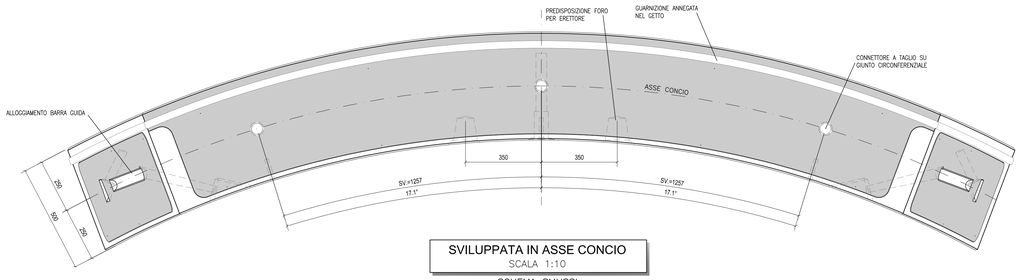

SVILUPPATA IN ASSE CONCIO
SCALA 1:10

SCHEMA SMUSSI

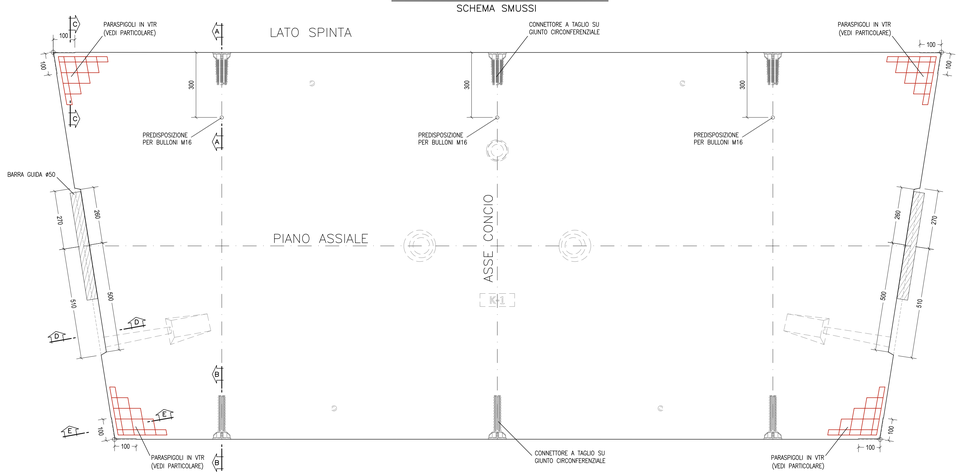

SVILUPPATA CAVA GUIDA
SCALA 1:10

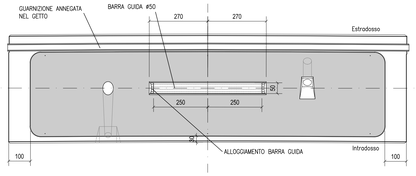

SVILUPPATA CAVA GUIDA
SCALA 1:10

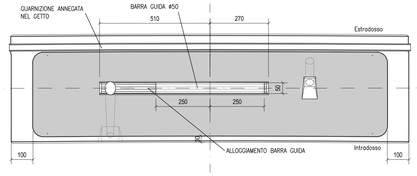

PARTICOLARE CAVA GUARNIZIONE
SCALA 1:1

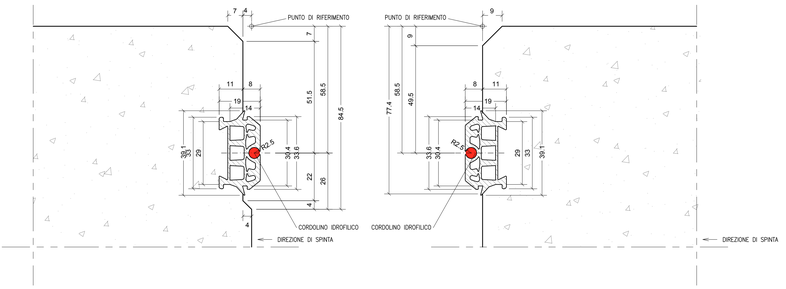

SEZIONE F-F
SCALA 1:2

PREDISPOSIZIONE INIEZIONE SECONDARIA

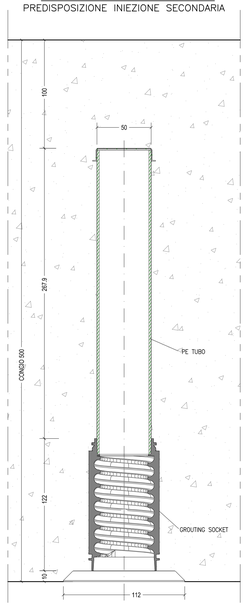

PARTICOLARE PARASPIGOLI IN VTR
ARMATURA INTEGRATIVA FILO 6
MAGLIA 40mm

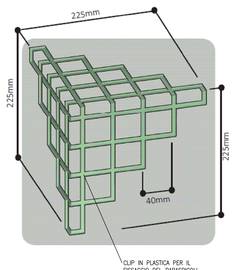

NOTE GENERALI

- PER LE CARATTERISTICHE DEI MATERIALI SI RIMANDA ALL'ELABORATO IF3A02EZZSPGN0000001

LEGENDA

P.F.= PIANO DEL FERRO

P.C.= PIANO DEI CENTRI

0 1 2 m

Scala 1:20

0 0.5 m

Scala 1:5

COMMITTENTE: RFI RETE FERROVIARIA ITALIANA – GRUPPO FERROVIE DELLO STATO ITALIANE

DIREZIONE LAVORI: ITALFERR – GRUPPO FERROVIE DELLO STATO ITALIANE

APPALTATORE: CONSORZIO: HIRPINIA - ORSARA AV — SOCI: webuild Italia, PIZZAROTTI SINCE 1970

PROGETTAZIONE: MANDATARIA: ROCKSOIL S.p.A. — MANDANTI: NET ENGINEERING, PINI GROUP, GGF, ELLETRO-PER

PROGETTO ESECUTIVO

ITINERARIO NAPOLI - BARI
RADDOPPIO TRATTA APICE - ORSARA
II LOTTO FUNZIONALE HIRPINIA - ORSARA

GN01 - GALLERIA NATURALE HIRPINIA

GALLERIA DI LINEA - OPERE CIVILI
RIVESTIMENTO IN CONCI PREFABBRICATI
Anello tipo 2 - Particolari Costruttivi Conci Tav. 1 di 2

APPALTATORE	DIRETTORE DELLA PROGETTAZIONE	PROGETTISTA
Consorzio HIRPINIA - ORSARA AV Il Direttore Tecnico Ing. P. M. Gianvecchio 30/09/2022	Il Responsabile integrazione fra le varie prestazioni specialistiche Ing. G. Cassani	ROCKSOIL S.p.A. Ing. G. Cassani

COMMESSA	LOTTO	FASE	ENTE	TIPO DOC.	OPERA/DISCIPLINA	PROGR.	REV.	SCALA:
IF3A	02	E	ZZ	BZ	GN0104	003	C	1:10

Rev.	Descrizione	Redatto	Data	Verificato	Data	Approvato	Data	Autorizzato Data
A	C 08.00 - Emissione 180gg	M. Augusnino	09/02/2022	A. Zimbaldi	09/02/2022	M. Gatti	09/02/2022	Ing. G. Cassani 30/09/2022
B	C 08.01 - A valle del contraddittorio	M. Augusnino	09/06/2022	A. Zimbaldi	09/06/2022	M. Gatti	09/06/2022	
C	C 08.03 - A valle del contraddittorio	M. Augusnino	30/09/2022	A. Zimbaldi	30/09/2022	M. Gatti	30/09/2022	

File: IF3A02EZZBZGN0104003C.dwg — n.Elab.:

FATTORE DI PLOTTAGGIO : 1:1 FILE STAMPA : batch.ctb

438.04 / 2203E005.dwg 19.09.22 = REV.05 GMM