CONCIO CHIAVE "K"
SCALA 1:10
VISTA INTRADOSSO

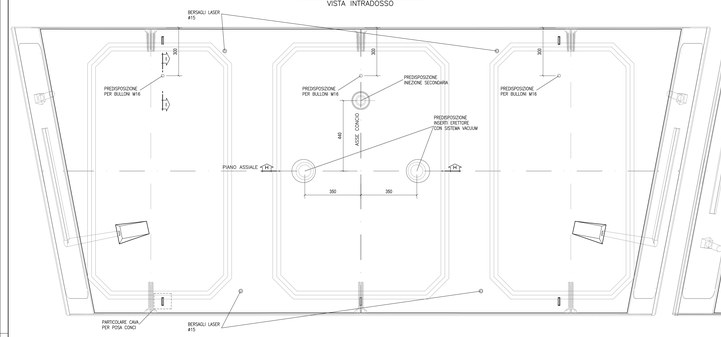

CONCIO "B - C - D - E - F"
SCALA 1:10
VISTA INTRADOSSO

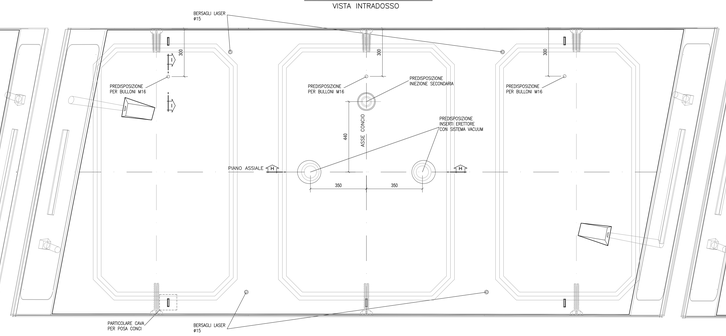

CONCIO "A"
SCALA 1:10
VISTA INTRADOSSO

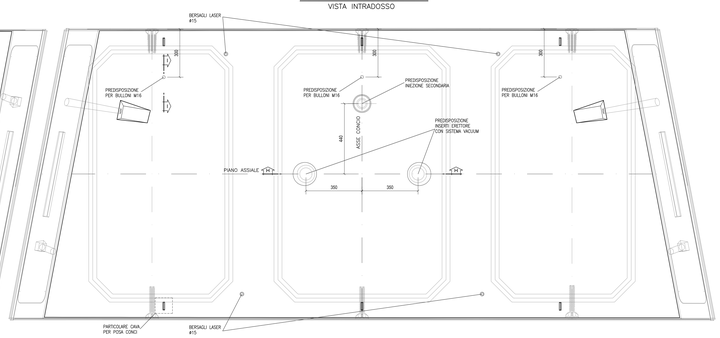

DETTAGLIO GIUNZIONE CONCI
SCALA 1:4

DA "CONCIO K" A "CONCIO C"
DA "CONCIO K" A "CONCIO D"

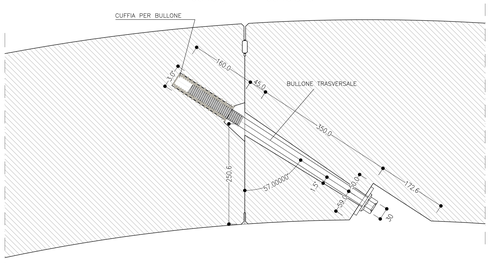

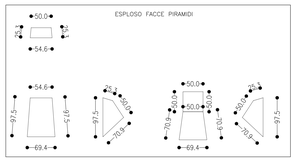

SEZIONE H-H
SCALA 1:10

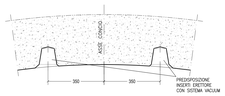

PARTICOLARE
SCALA 1:2
CONNETTORE

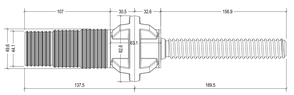

SEZIONE I-I
SCALA 1:2
SEZIONE TRASVERSALE

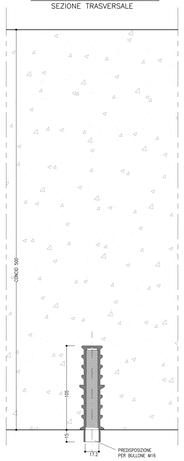

DETTAGLIO GIUNZIONE CONCI
SCALA 1:4

DA "CONCIO C" A "CONCIO K"
DA "CONCIO D" A "CONCIO K"

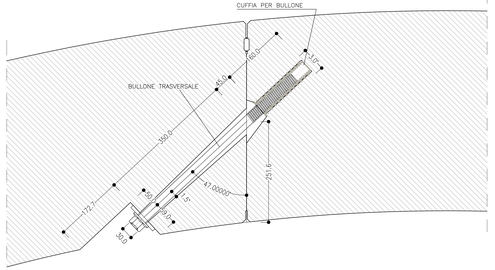

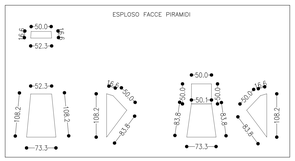

NOTE GENERALI

- PER LE CARATTERISTICHE DEI MATERIALI SI RIMANDA ALL'ELABORATO IF3A02EZZSPGN0000001

LEGENDA

P.F.= PIANO DEL FERRO
P.C.= PIANO DEI CENTRI

0 1 2 m
Scala 1:20

0 0,5 m
Scala 1:5

BARRA GUIDA
SCALA 1:2

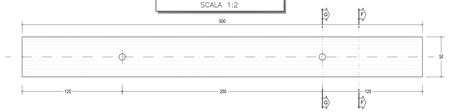

SEZIONE F-F
SCALA 1:2

SEZIONE G-G
SCALA 1:2
ANCORAGGIO BARRA GUIDA

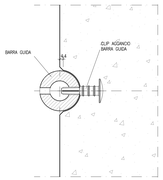

PARTICOLARE CAVA PER POSA CONCI
SCALA 1:2
VISTA INTRADOSSO CONCI

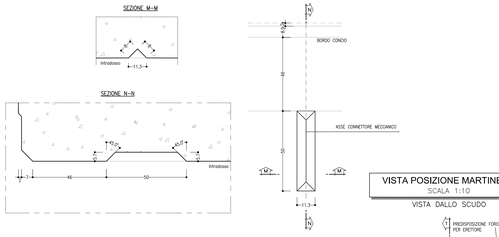

VISTA POSIZIONE MARTINETTI
SCALA 1:10
VISTA DALLO SCUDO

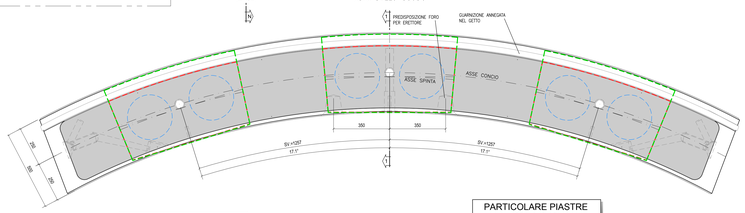

PARTICOLARE BULLONE
SCALA 1:4

Pos. 1
Bullone 28.5x520
classe di resistenza 8.8, barra tonda filettatura l=150mm
carico di snervamento: N>=442 kN

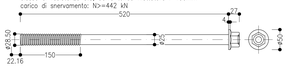

Pos. 2
Inserto (Bussola) T28x160 o equivalente
con innesto a baionetta

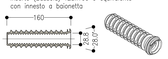

Pos. 3
Rondella St.37

DETTAGLIO GIUNZIONE CONCI
SCALA 1:4

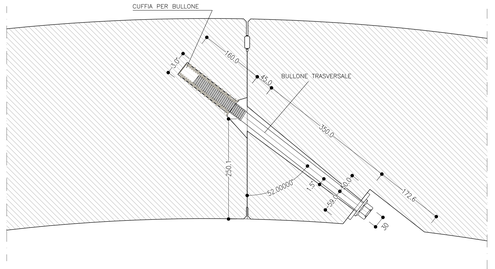

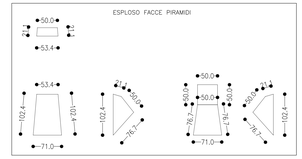

PARTICOLARE CONNETTORE
SCALA 1:4
SEZIONE F-F

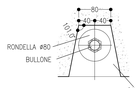

PARTICOLARE CONNETTORE
SCALA 1:4
VISTA G-G

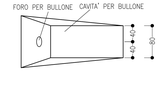

SEZIONE 1-1
SCALA 1:10
IN ASSE CONCIO

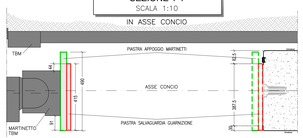

PARTICOLARE PIASTRE
SCALA 1:10

PIASTRA APPOGGIO MARTINETTI

PIASTRA SALVAGUARDIA GUARNIZIONE

N.B. Il sistema delle piastre di spinta sarà definito in dettaglio a seguito del progetto della TBM

COMMITTENTE:
RFI RETE FERROVIARIA ITALIANA
GRUPPO FERROVIE DELLO STATO ITALIANE

DIREZIONE LAVORI:
ITALFERR
GRUPPO FERROVIE DELLO STATO ITALIANE

APPALTATORE:
CONSORZIO: HIRPINIA - ORSARA AV
SOCI: webuild Italia; PIZZAROTTI

PROGETTAZIONE:
MANDATARIA: ROCKSOIL S.p.A.
MANDANTI: NET ENGINEERING; PINI GROUP; GJP; SELECTA-PMS

PROGETTO ESECUTIVO

ITINERARIO NAPOLI - BARI
RADDOPPIO TRATTA APICE - ORSARA
II LOTTO FUNZIONALE HIRPINIA - ORSARA
GN01 - GALLERIA NATURALE HIRPINIA

GALLERIA DI LINEA - OPERE CIVILI
RIVESTIMENTO IN CONCI PREFABBRICATI
Anello tipo 2 - Particolari Costruttivi Conci Tav. 2 di 2

APPALTATORE	DIRETTORE DELLA PROGETTAZIONE	PROGETTISTA
Consorzio HIRPINIA - ORSARA AV Il Direttore Tecnico Ing. P. M. Ciarnaccchio 30/09/2022	Il Responsabile Integrazione fra le varie prestazioni specialistiche Ing. G. Cassani	ROCKSOIL S.p.A. Ing. G. Cassani

COMMESSA	LOTTO	FASE	ENTE	TIPO DOC.	OPERA/DISCIPLINA	PROGR.	REV.	SCALA:
I F 3 A	0 2	E	Z Z	B Z	G N 0 1 0 4	0 0 4	C	1:10

Rev.	Descrizione	Redatto	Data	Verificato	Data	Approvato	Data	Autorizzato Data
A	C.M.30 - Emissione Ottg.	M. Augusmo	06/02/2022	A. Zimbaldi	06/02/2022	M. Gatti	06/02/2022	Ing. G. Cassani
B	C.M.01 - A valle dei controsoffitti	M. Augusmo	09/05/2022	A. Zimbaldi	09/05/2022	M. Gatti	09/05/2022	
C	C.M.03 - A valle dei controsoffitti	M. Augusmo	30/09/2022	A. Zimbaldi	30/09/2022	M. Gatti	30/09/2022	
								30/09/2022

File: IF3A02EZZBZGN0104004C.dwg | n.Elab:

FATTORE DI PLOTTAGGIO = 1 | FILE STAMPA = Model

A3B.04 // 22:09:06.dwg 07-11-22 - REV.:06 User