




SEZIONE A-A
SCALA 1:50
SEZIONE TRASVERSALE

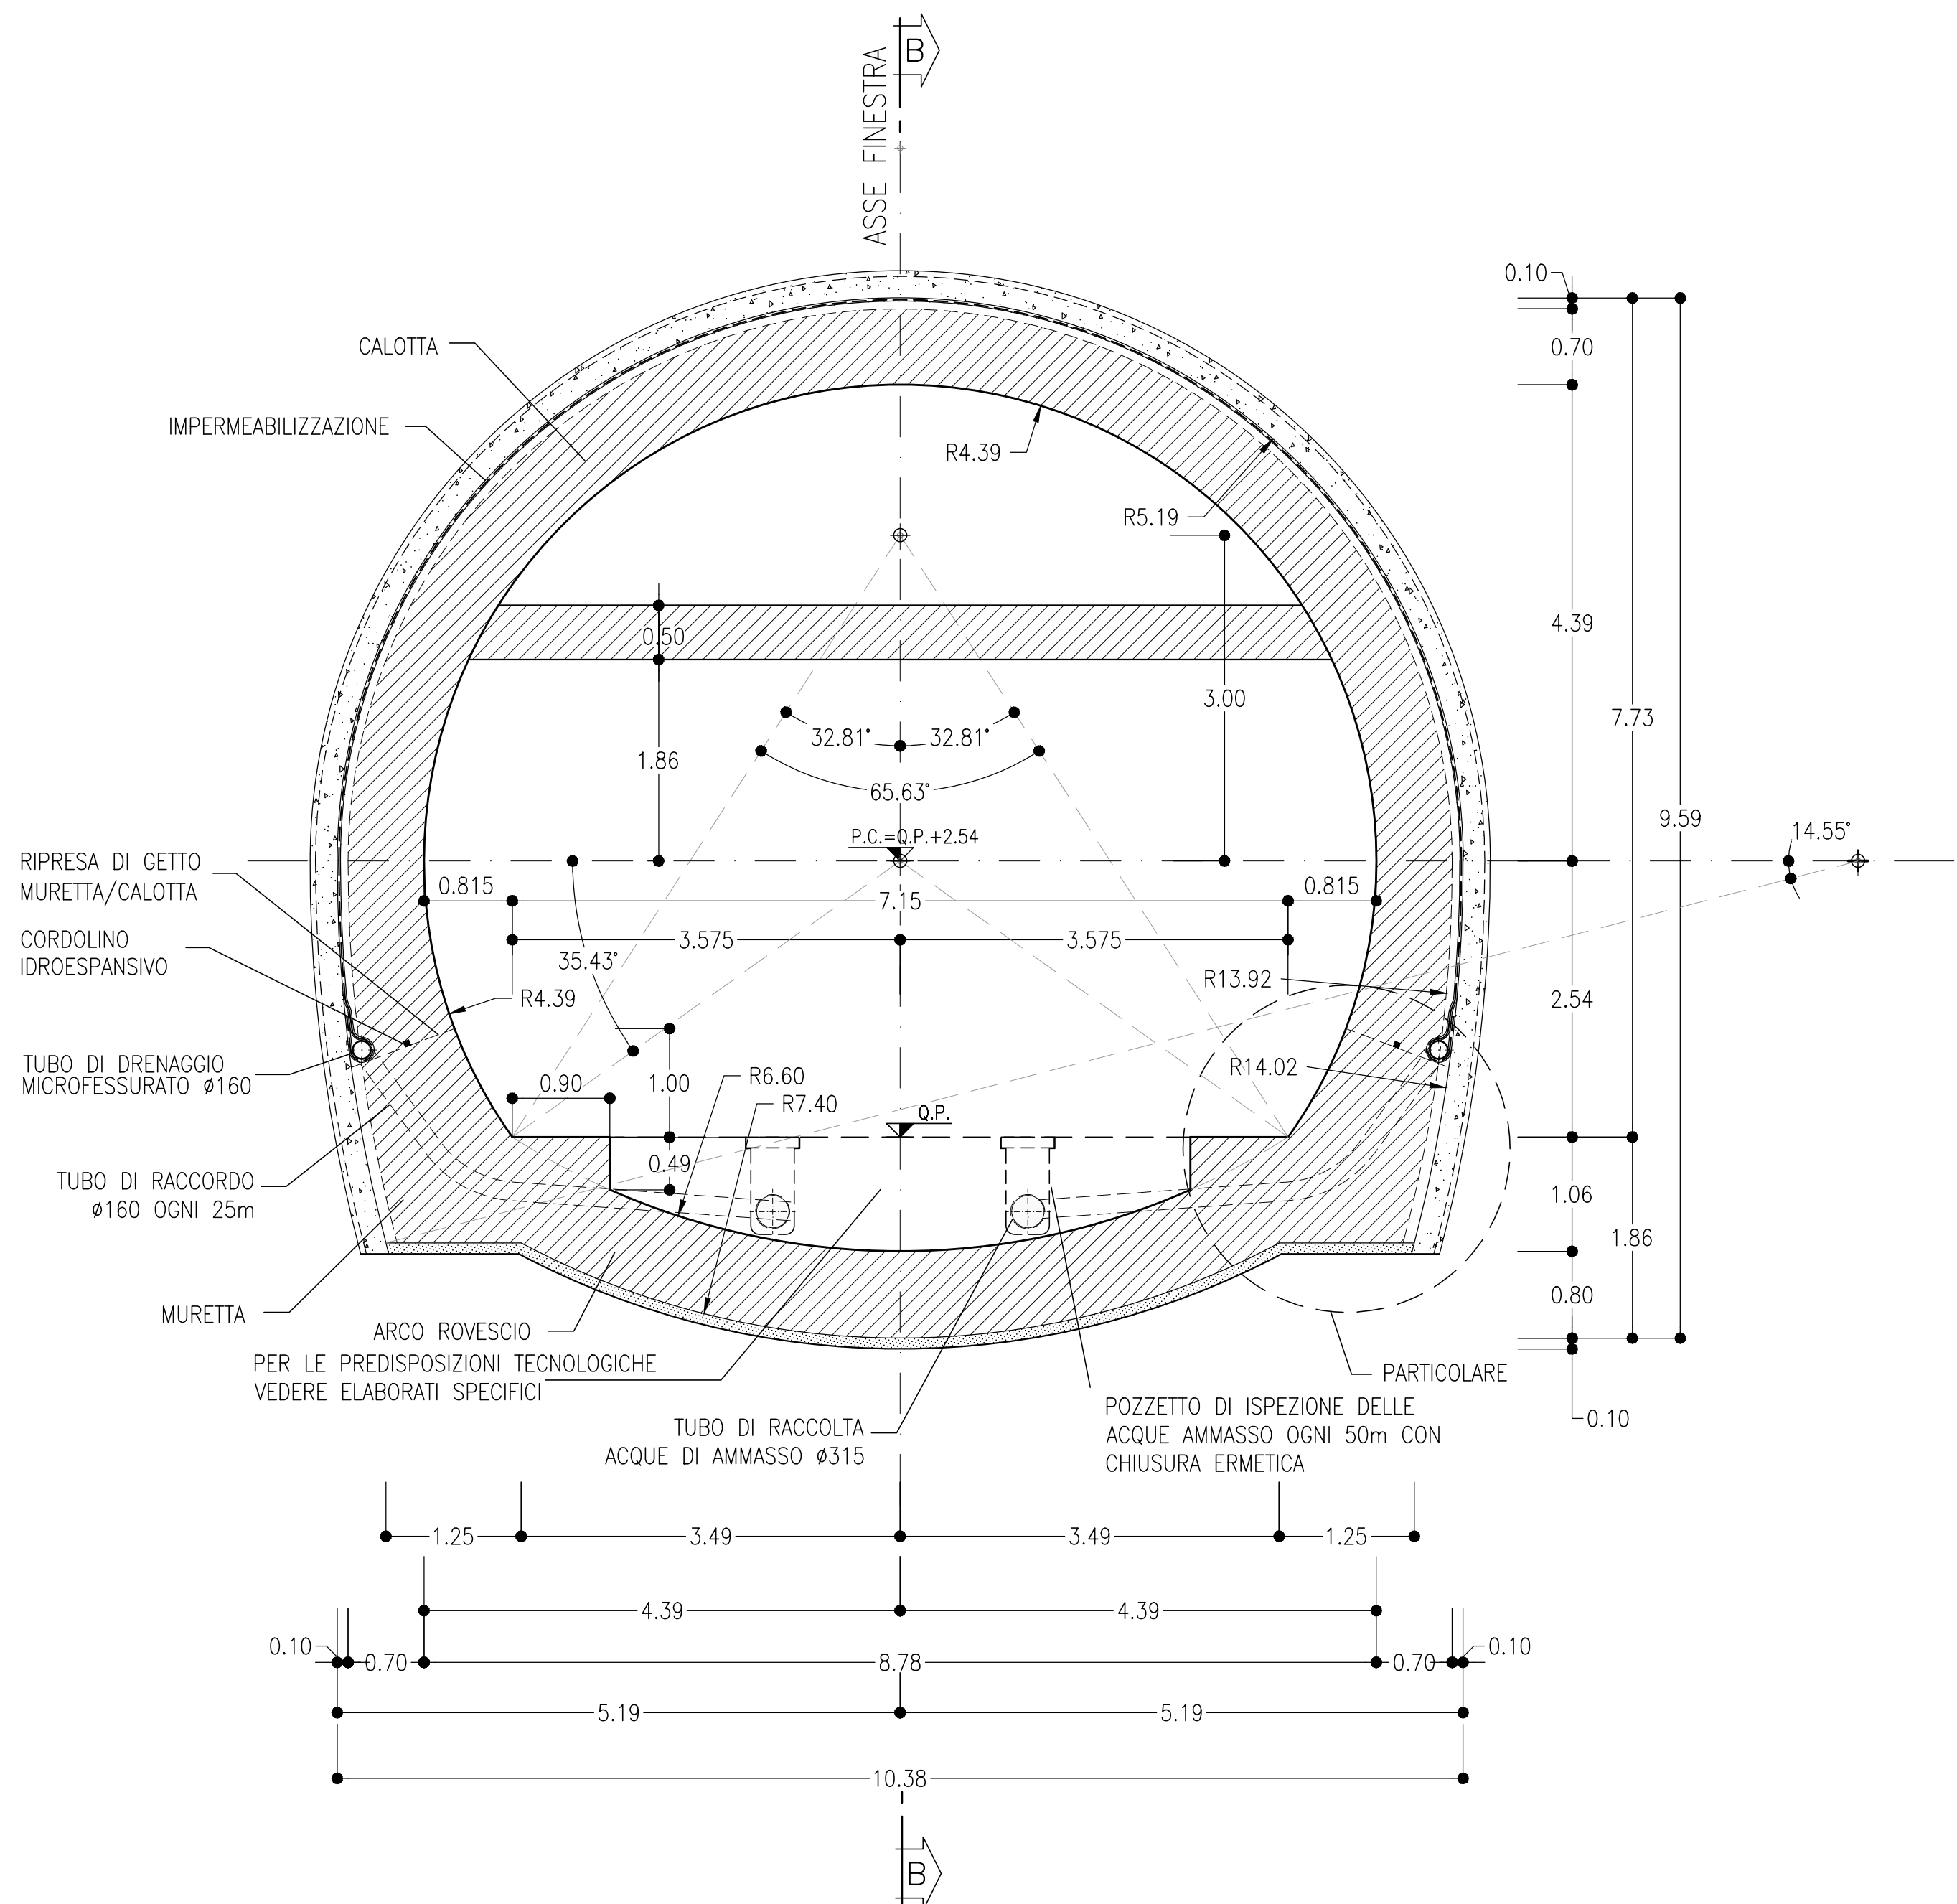


SEZIONE B-B
SCALA 1:50
PROFILO LONGITUDINALE

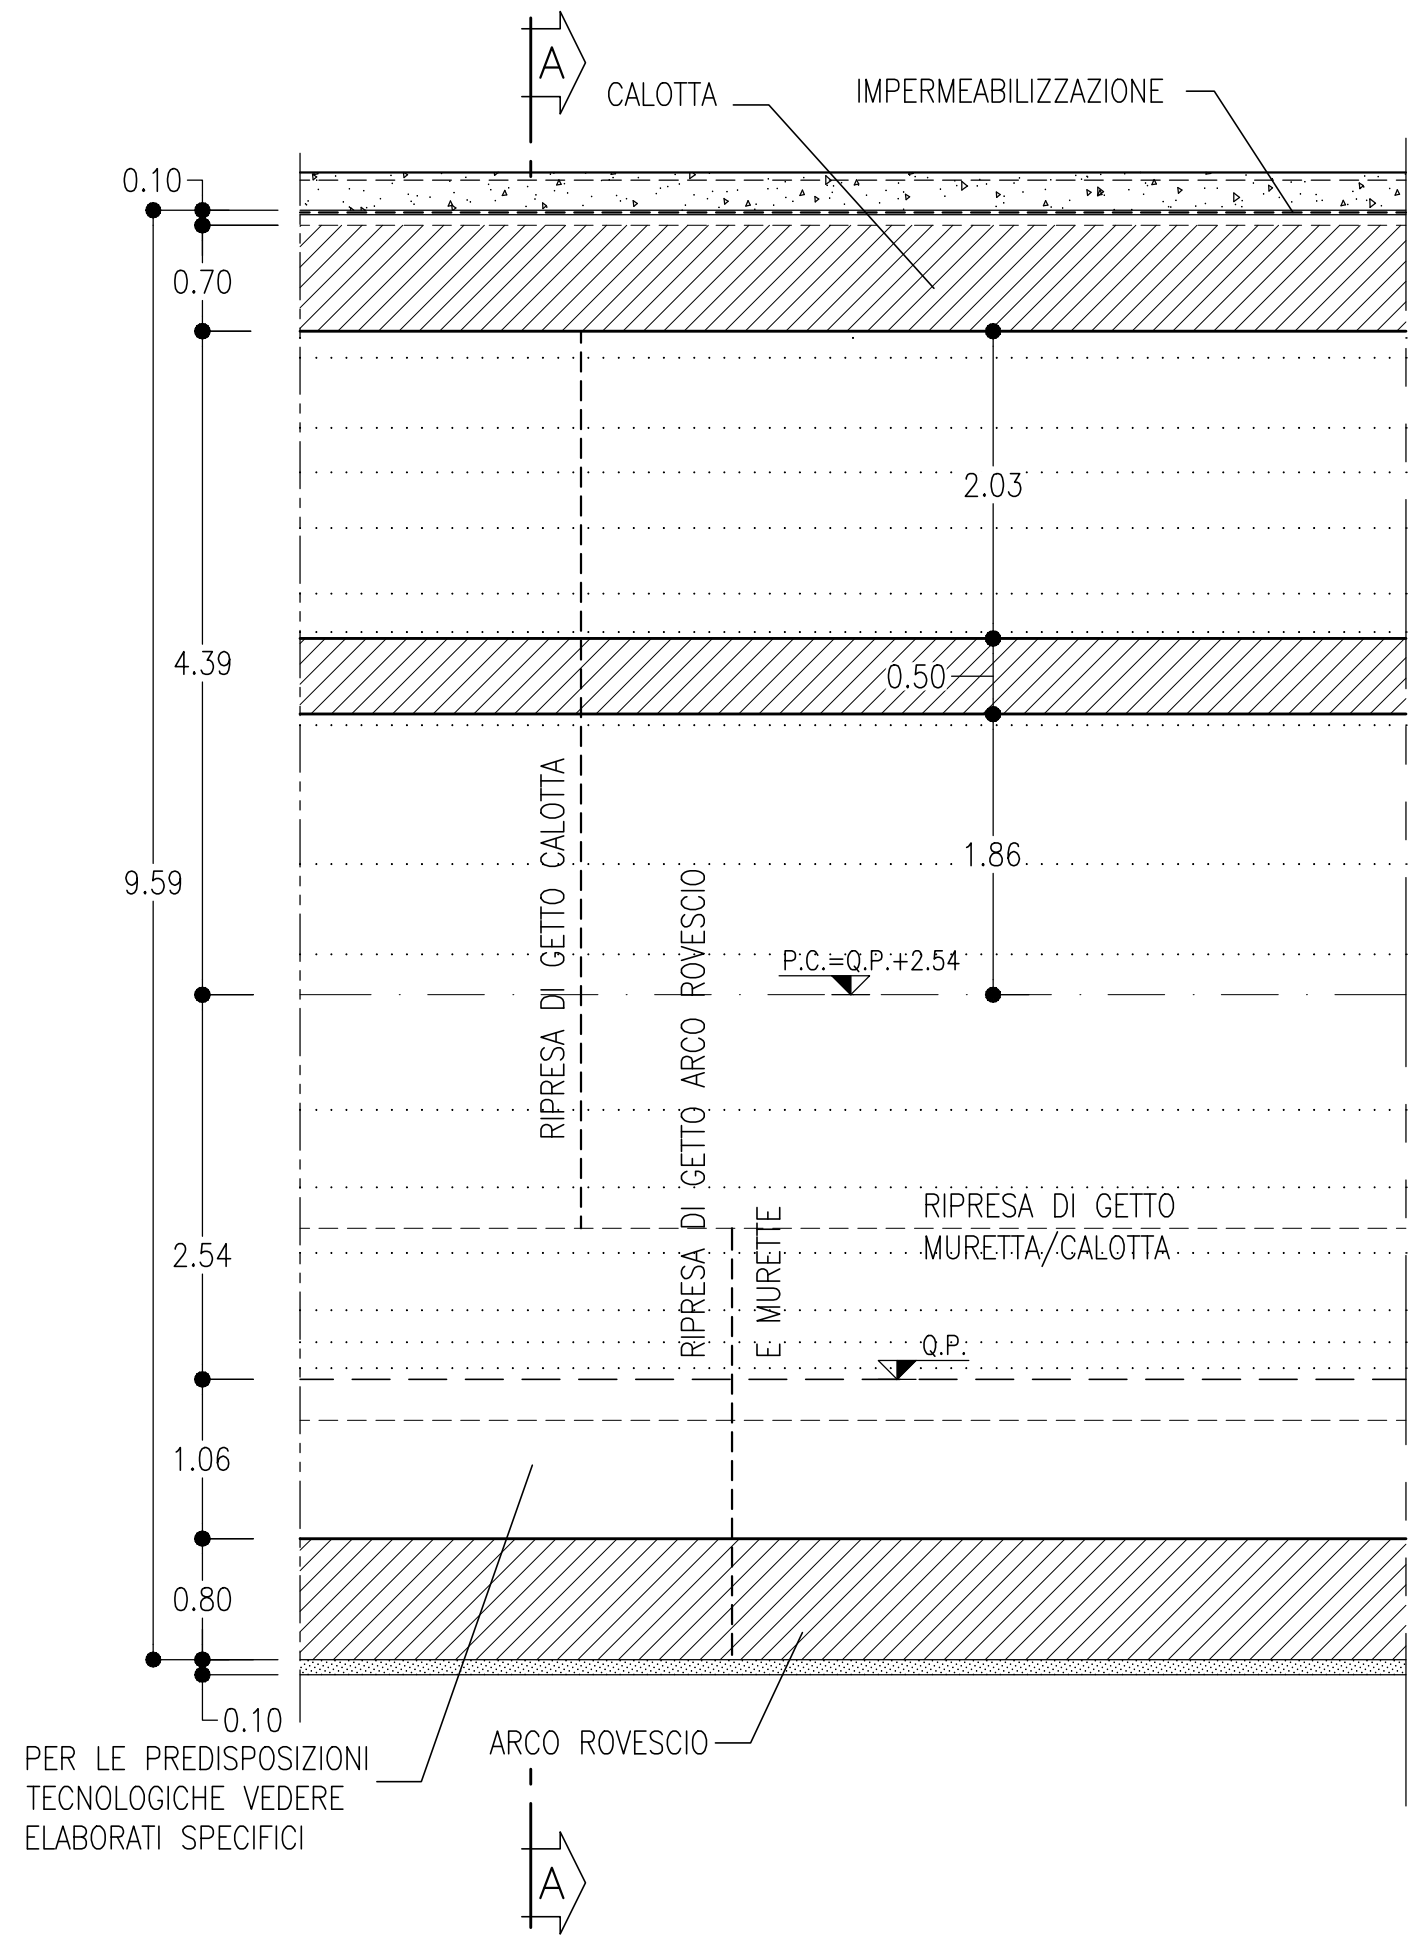

PIANTA
SCALA 1:50

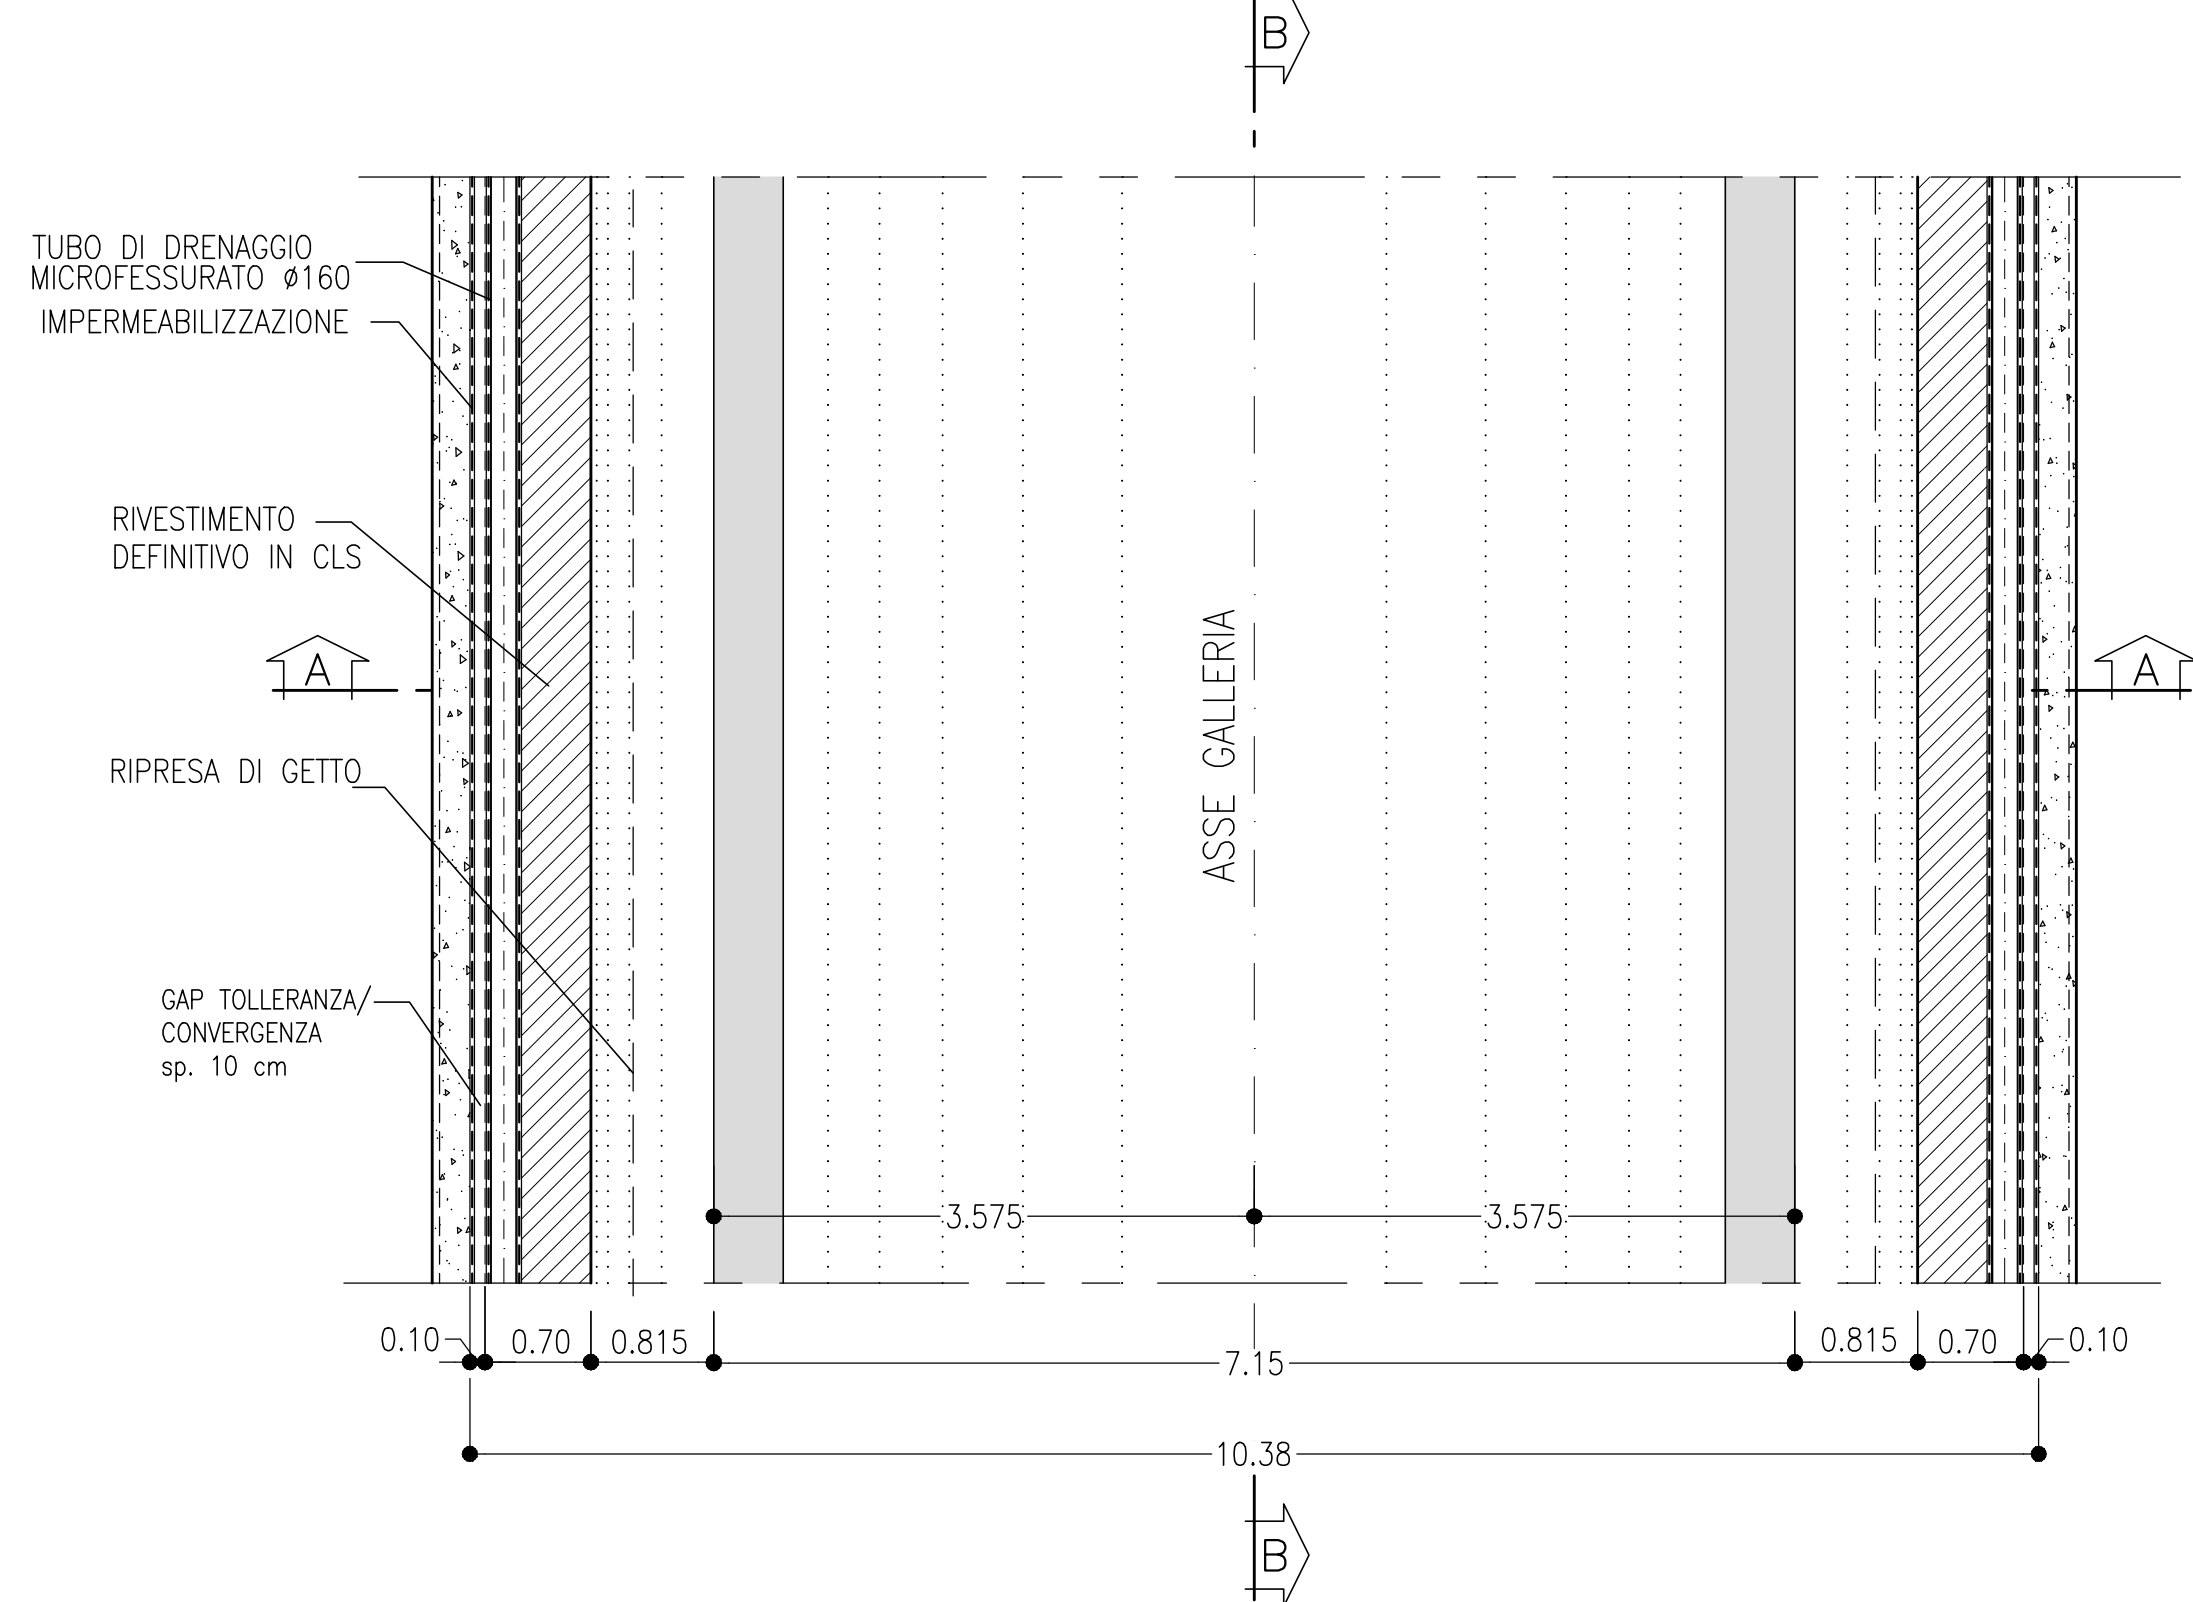

PARTICOLARE MURETTA
SCALA 1:20

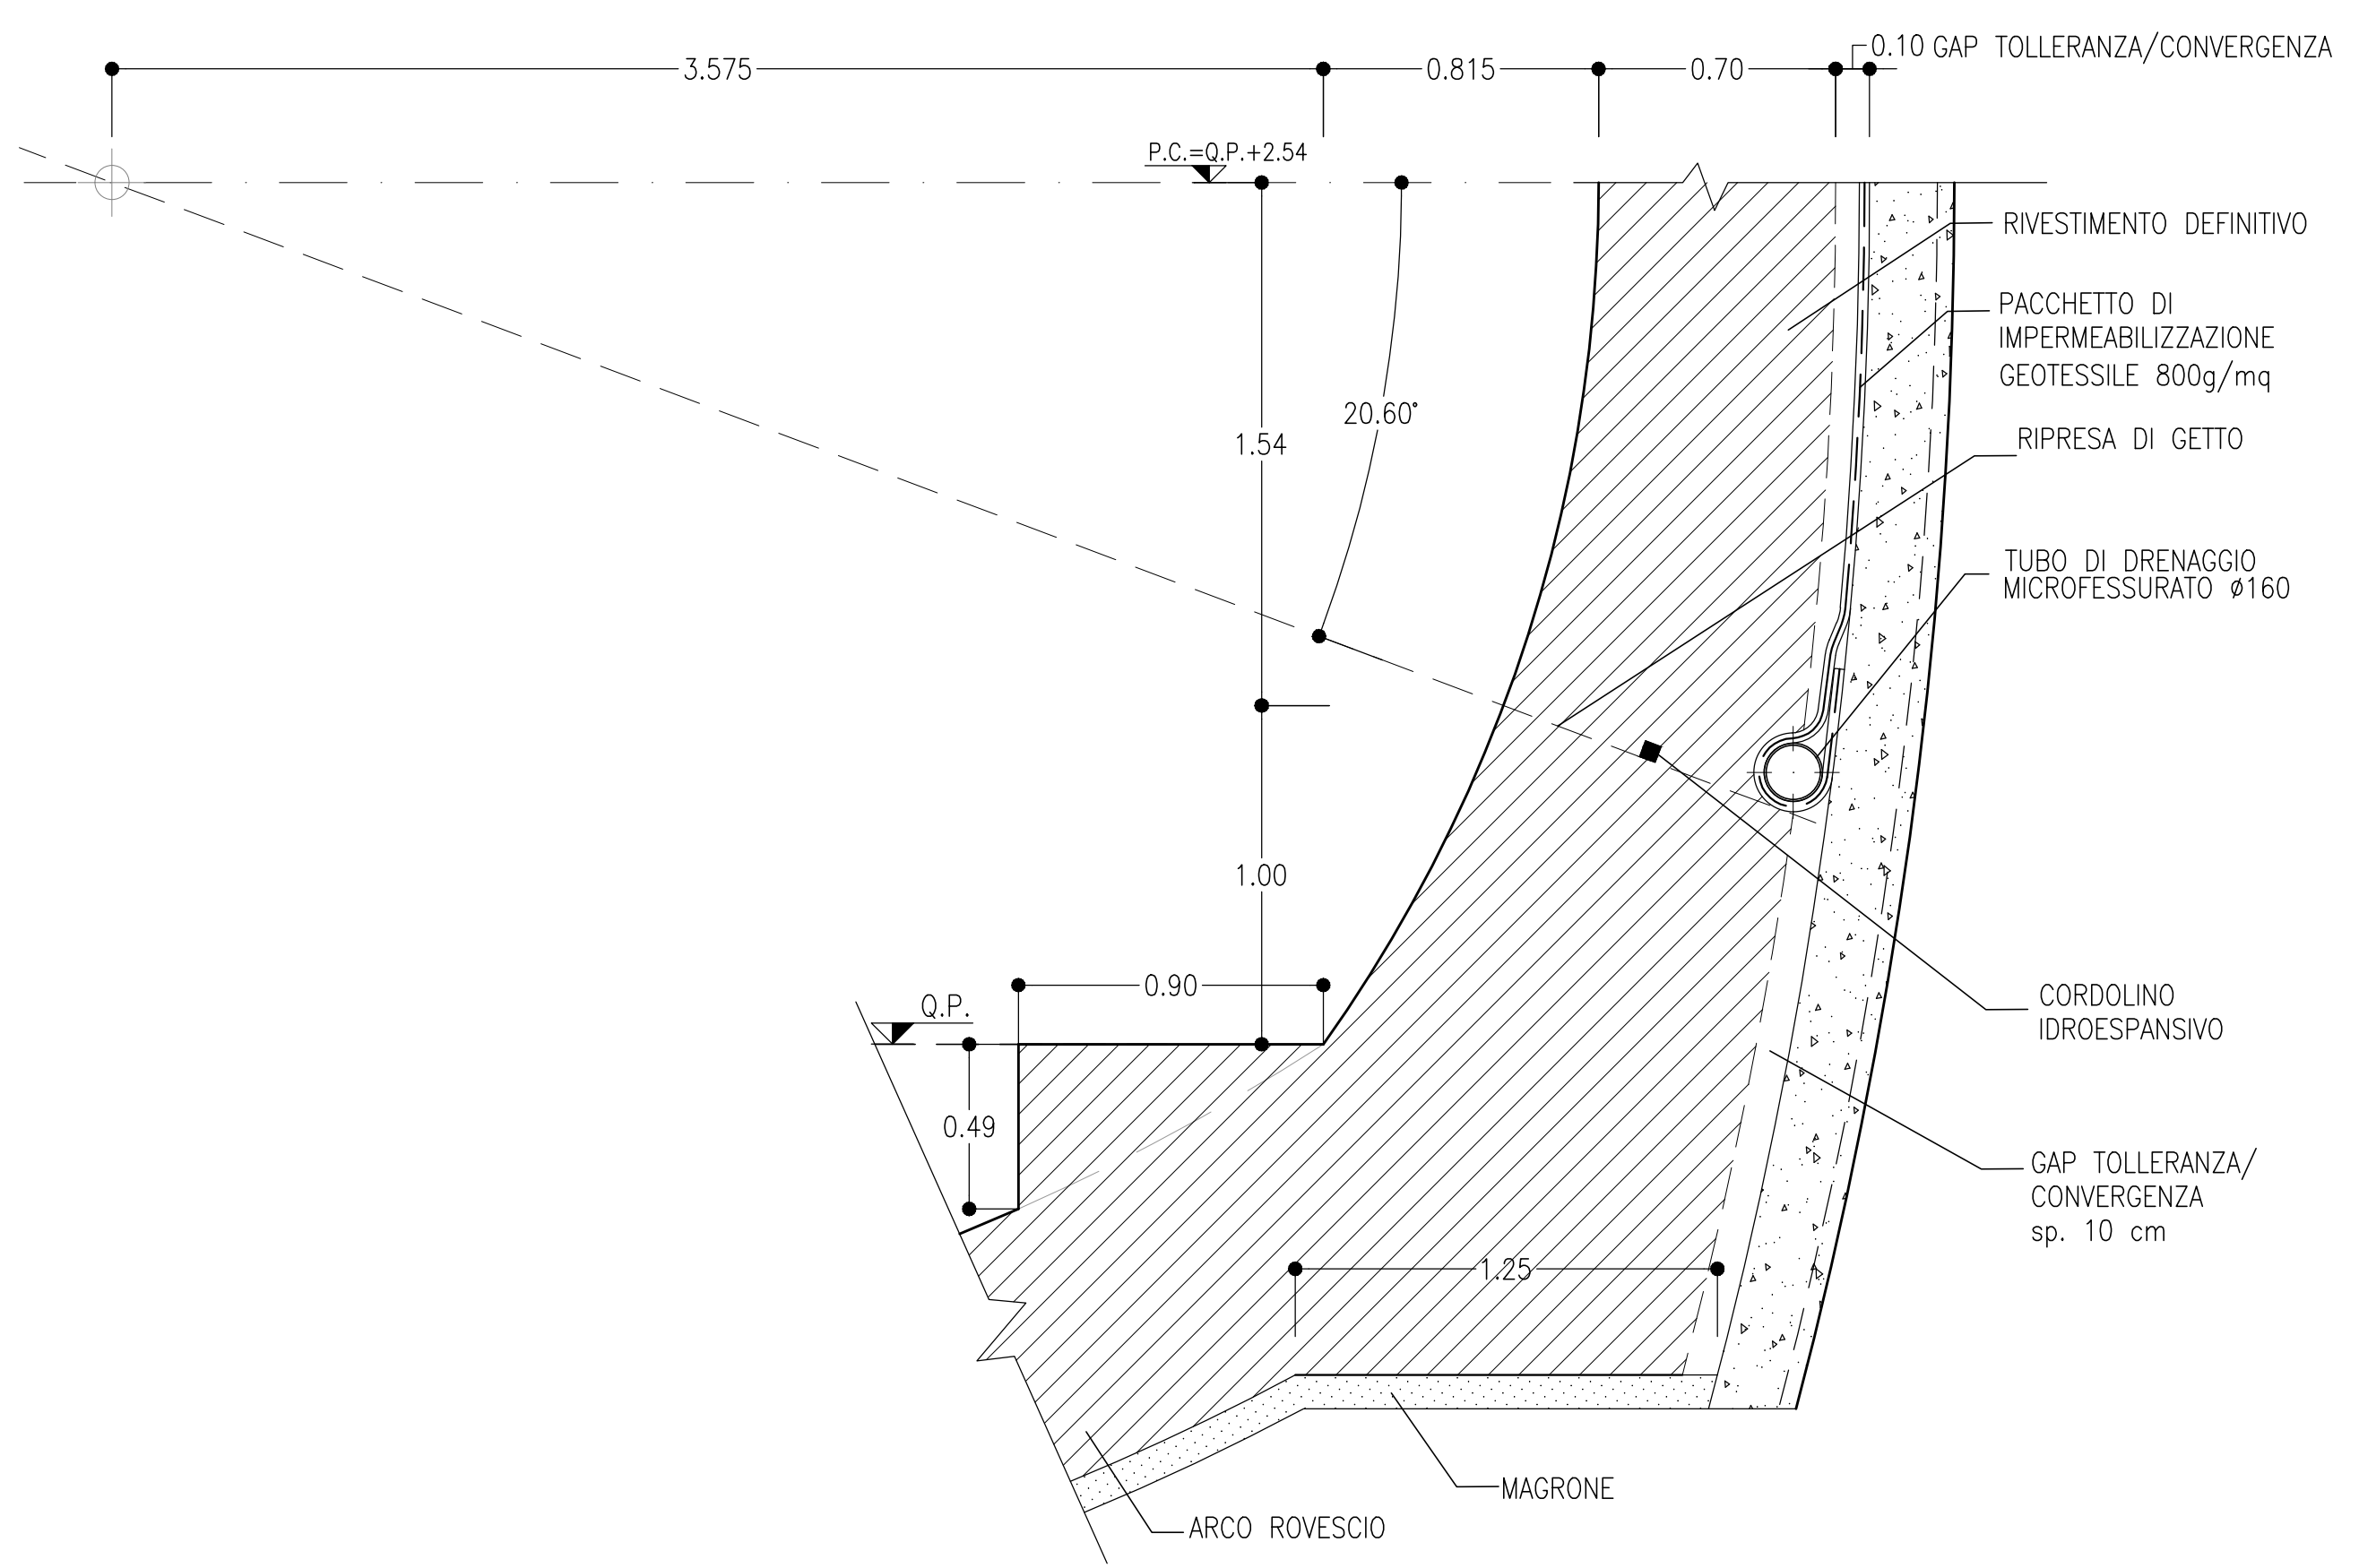

DISEGNI DI RIFERIMENTO	
Inquadramento planimetrico	IF3A02ZZP8GN020001
Planimetria di tracciamento	IF3A02ZZP8GN020002
Profilo longitudinale	IF3A02ZZF8GN020001
Profilo geotecnico/geomeccanico	IF3A02ZZF8GN0201001
Caratteristiche dei materiali - Quadro sinottico	IF3A02ZZSPGN000001
Impermeabilizzazione e opere di drenaggio - Particolari costruttivi	IF3A02ZZB2GN0000002
Sezione tipo B2 - Carpenteria cantina e dettagli costruttivi	IF3A02ZZB2GN0000001
Sezione tipo B2 - Fasi esecutive, scavi e consolidamenti	IF3A02ZZB2GN0000001

INCIDENZE		
CALOTTA	[kg/m ³]	70
ARCO ROVESCIO	[kg/m ³]	60

NOTE

- EVENTUALI DIFFERENZE TRA LE MISURE DI QUOTE TOTALI E LA SOMMATORIA DELLE MISURE DI QUOTE PARZIALI SONO DOVUTE AD ARROTONDAMENTI AUTOMATICI
- PER LE TRATTE DI APPLICAZIONE DELLE SEZIONI TIPO SI RIMANDA AGLI ELABORATI DI PROFILO GEOTECNICO

LEGENDA	
P.C. =	PIANO DEI CENTRI
Q.P. =	QUOTA PROGETTO
P.S. =	PIANO DI SCAVO

COMMITTENTE:
RFI
RETE FERROVIARIA ITALIANA
GRUPPO FERROVIE DELLO STATO ITALIANE

DIREZIONE LAVORI:
ITALFERR
GRUPPO FERROVIE DELLO STATO ITALIANE

APPALTATORE:
CONSORZIO:
HIRPINIA - ORSARA AV

SOCI:
webuild Italia
PIZZAROTTI

PROGETTAZIONE:
MANDATARIA:
ROKSOIL

MANDANTI:
NET **OPINI** **GPF**

PROGETTO ESECUTIVO

ITINERARIO NAPOLI - BARI
RADDOPPIO TRATTA APICE - ORSARA
IL LOTTO FUNZIONALE HIRPINIA - ORSARA
GN02 - USCITA/ACCESSO DI EMERGENZA CARRABILE F1

ELABORATI GENERALI
USCITE/ACCESSI CARRABILI - SEZIONI TIPO
Sezione tipo B2 - Carpenteria

APPALTATORE	DIRETTORE DELLA PROGETTAZIONE	PROGETTISTA
Consorzio HIRPINIA - ORSARA AV Il Direttore Tecnico Ing. P. M. Giannone 22/07/2022	Il Responsabile integrazione fra le varie prestazioni specialistiche Ing. G. Casali	OPINI Ing. M. Tanzi

COMMESSA	LOTTO	FASE	ENTE	TIPO DOC.	OPERA/DISCIPLINA	PROGR.	REV.	SCALA:
IF3A	02	E	ZZ	BZ	GN0200	001	B	VARIE

Rev.	Descrizione	Redatto	Data	Verificato	Data	Approvato	Data	Autorizzato	Data
A	Emissione 100 gg	S. Vignati	10/01/2022	A. Lucà	10/01/2022	M. Tanzi	10/01/2022	Ing. A. Pelli	
B	CDL 01 - A valle del contraddittorio	S. Vignati	22/07/2022	A. Lucà	22/07/2022	M. Tanzi	22/07/2022		22/07/2022