




SEZIONE B-B
SCALA 1:50
SEZIONE TRASVERSALE

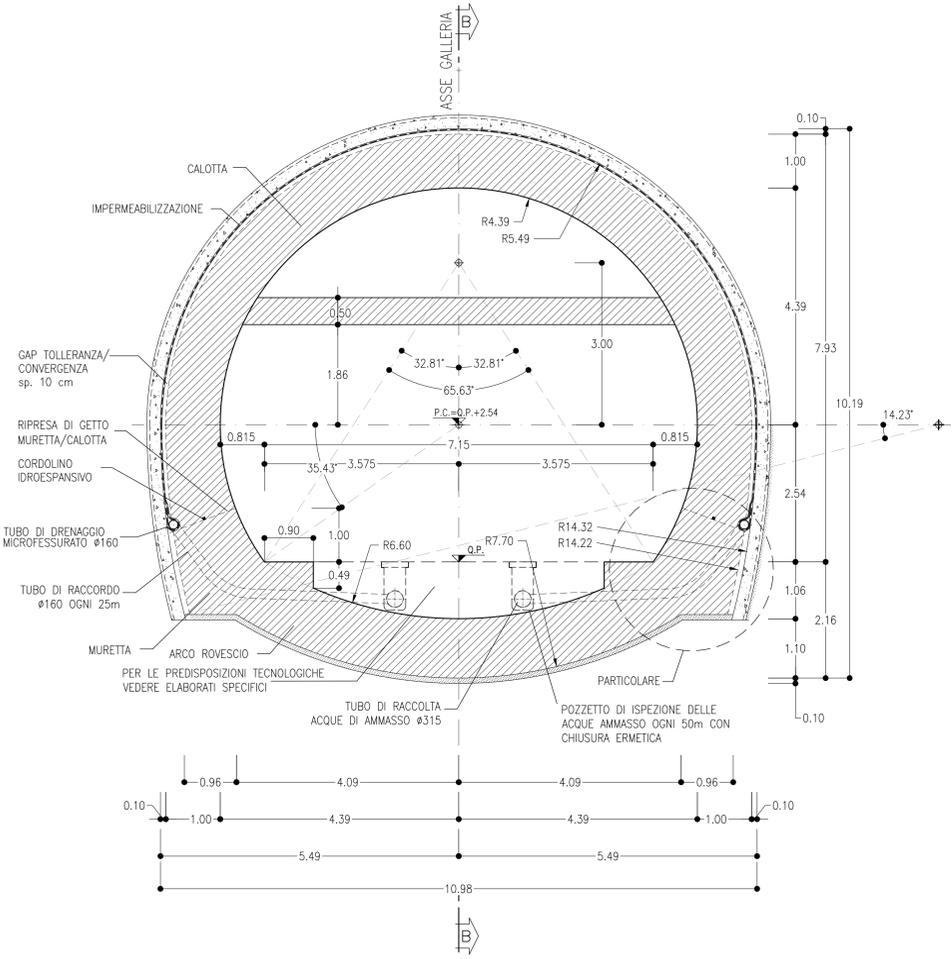


SEZIONE B-B
SCALA 1:50
PROFILO LONGITUDINALE

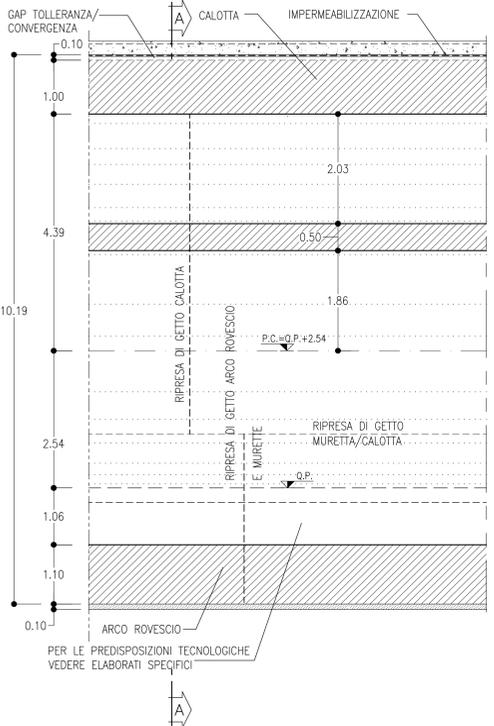

PIANTA
SCALA 1:50

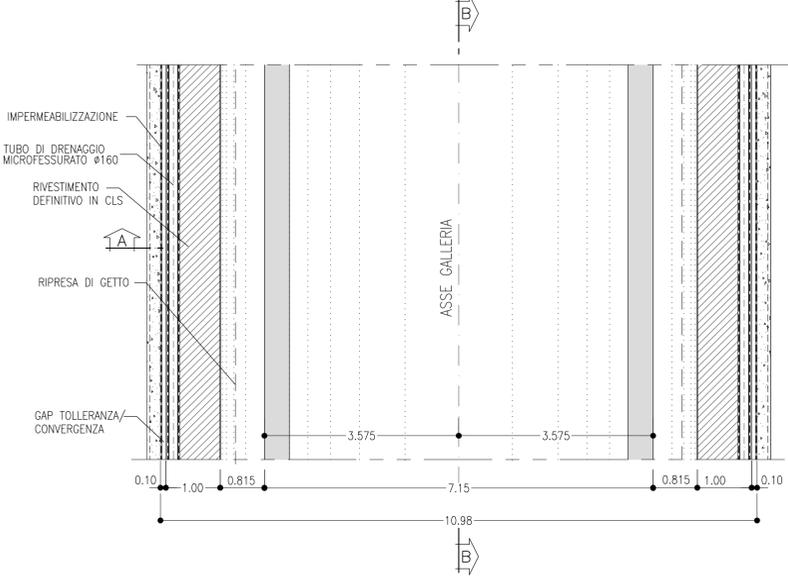

PARTICOLARE MURETTA
SCALA 1:20

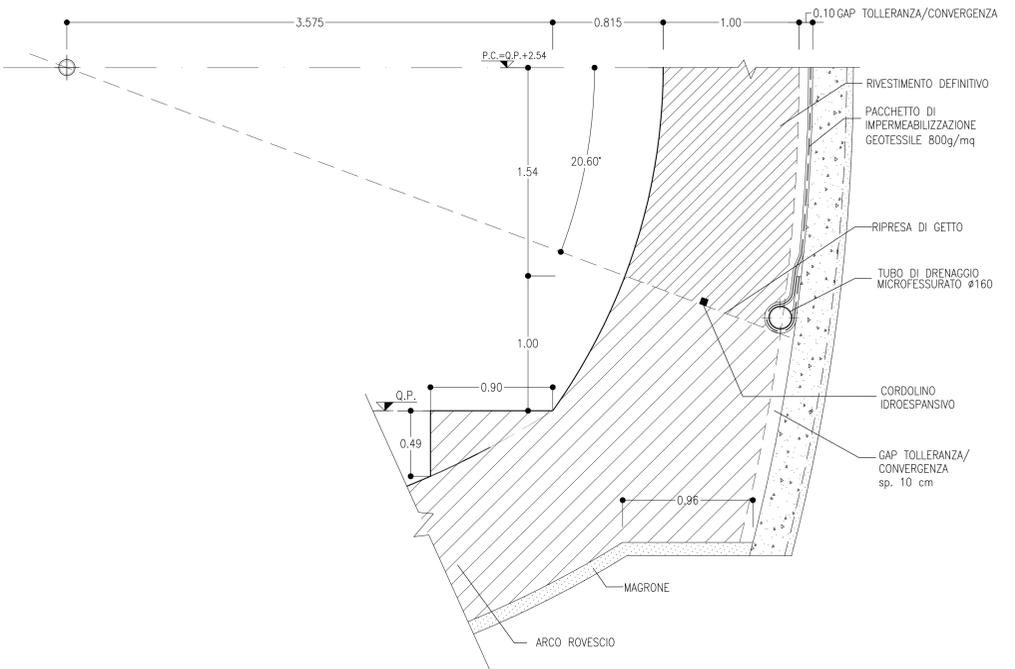

DISEGNI DI RIFERIMENTO

Inquadramento planimetrico	IF3A02ZZP8GN020001
Planimetria di tracciamento	IF3A02ZZP8GN020002
Profilo longitudinale	IF3A02ZZF8GN020001
Profilo geotecnico/geomeccanico	IF3A02ZZF8GN0201001
Caratteristiche dei materiali - Quadro sinottico	IF3A02ZZF8GN0201001
Impermeabilizzazione e opere di drenaggio - Particolari costruttivi	IF3A02ZZB2GN0000005
Sezione tipo B2* - Carpenteria centina e dettagli costruttivi	IF3A02ZZB2GN0000002
Sezione tipo B2* - Fasi esecutive, scavi e consolidamenti	IF3A02ZZB2GN0000002

INCIDENZE

CALOTTA	[kg/m ³]	60
ARCO ROVESCIO	[kg/m ³]	55

NOTE

- EVENTUALI DIFFERENZE TRA LE MISURE DI QUOTE TOTALI E LA SOMMATORIA DELLE MISURE DI QUOTE PARZIALI SONO DOVUTE AD ARROTONDAMENTI AUTOMATICI
- PER LE TRATTE DI APPLICAZIONE DELLE SEZIONI TIPO SI RIMANDA AGLI ELABORATI DI PROFILO GEOTECNICO

LEGENDA

P.C.=	PIANO DEI CENTRI
Q.P.=	QUOTA PROGETTO
P.S.=	PIANO DI SCAVO

COMMITTENTE:
RFI
RETE FERROVIARIA ITALIANA
GRUPPO FERROVIE DELLO STATO ITALIANE

DIREZIONE LAVORI:
ITALFERR
GRUPPO FERROVIE DELLO STATO ITALIANE

APPALTATORE:
CONSORZIO:
HIRPINIA - ORSARA AV

SOCI:
webuild Italia **PIZZAROTTI**

PROGETTAZIONE:
MANDATARIA:
ROKSOIL **NET** **OPINI** **GPF**

MANDANTI:
OPINI **GPF**

PROGETTO ESECUTIVO

ITINERARIO NAPOLI - BARI
RADDOPPIO TRATTA APICE - ORSARA
IL LOTTO FUNZIONALE HIRPINIA - ORSARA
GN02 - USCITA/ACCESSO DI EMERGENZA CARRABILE F1
GALLERIA DI SFOLLAMENTO/FINESTRA F1
USCITE/ACCESSI CARRABILI - SEZIONI TIPO
Sezione tipo B2* - Carpenteria

APPALTATORE Consorzio HIRPINIA - ORSARA AV Il Direttore Tecnico Ing. P. M. Garavito 22/07/2022	DIRETTORE DELLA PROGETTAZIONE Il Responsabile integrazione fra le varie prestazioni specialistiche Ing. G. Casali	PROGETTISTA OPINI Ing. M. Tanzi
--	---	--

COMMESSA LOTTO FASE ENTE TIPO DOC. OPERA/DISCIPLINA Progr. REV. SCALA:

IF3A 02 E ZZ BZ GN0200 004 B VARIE

Rev.	Descrizione	Redatto	Data	Verificato	Data	Approvato	Data	Autorizzato	Data
A	Emissione 100 gg	S. Vignati	08/02/2022	A. Lucchi	08/02/2022	M. Tanzi	08/02/2022	Ing. A. Pelli	
B	COB.01 - A valle del consolidamento	S. Vignati	22/07/2022		22/07/2022		22/07/2022		22/07/2022