


DISEGNI DI RIFERIMENTO

Inquadramento planimetrico	IF3A02EZZB8GN0200001
Planimetria di tracciamento	IF3A02EZZB8GN0200002
Profilo longitudinale	IF3A02EZZB8GN0200001
Profilo geotecnico/geomeccanico	IF3A02EZZB8GN0200001
Caratteristiche dei materiali - Quadro sinottico	IF3A02EZZB8GN0200002
Impermeabilizzazione e opere di drenaggio - Particolari costruttivi	IF3A02EZZB8GN0200007
Sezione tipo C2 - Carpenteria centina e dettagli costruttivi	IF3A02EZZB8GN0200007
Sezione tipo C2 - Fasi esecutive, scavi e consolidamenti	IF3A02EZZB8GN0200003

SEZIONE A-A

SCALA 1:50


SEZIONE TRASVERSALE

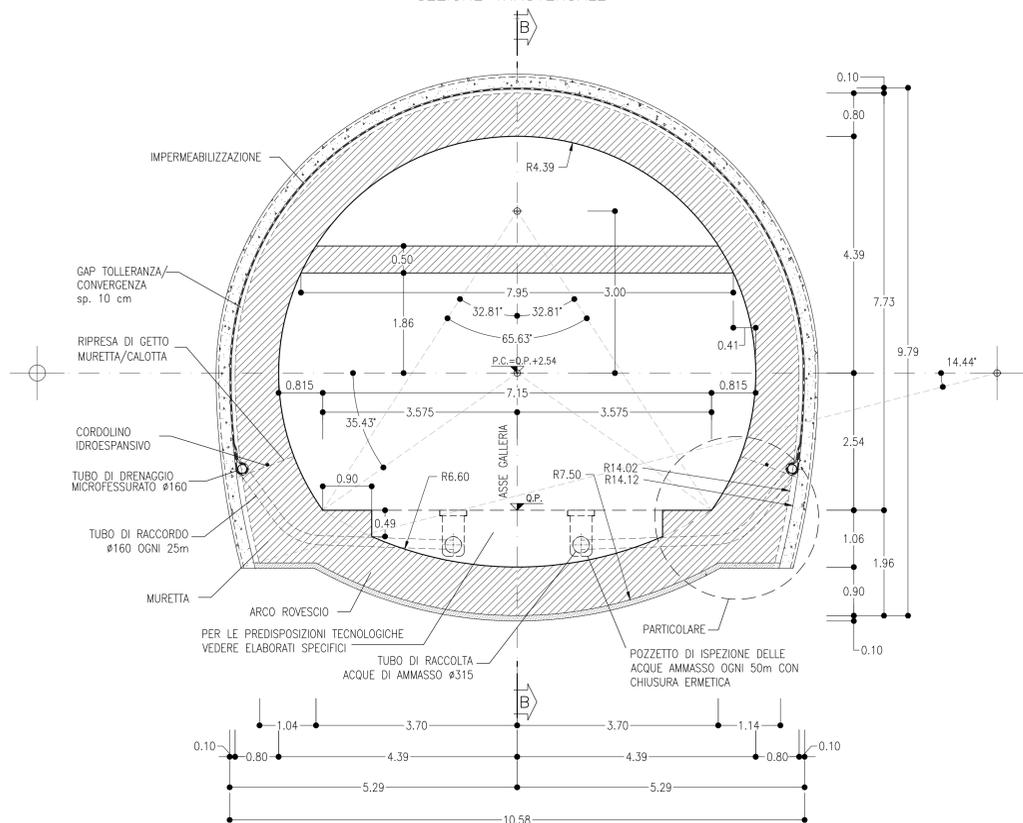

SEZIONE B-B


SCALA 1:50

PROFILO LONGITUDINALE

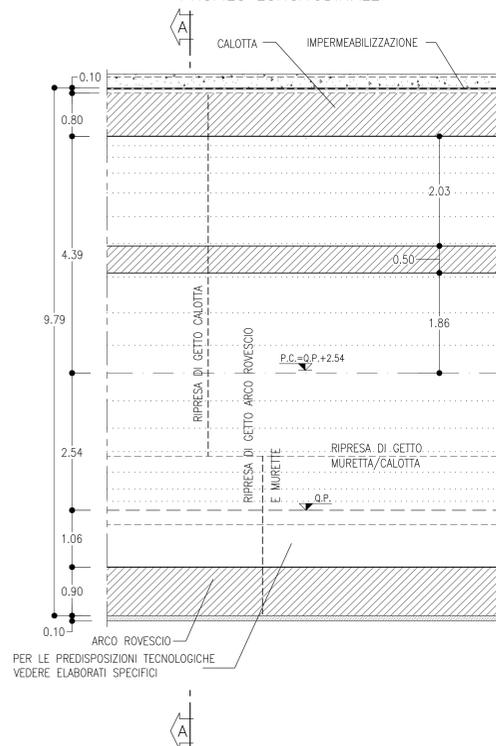


PIANTA

SCALA 1:50

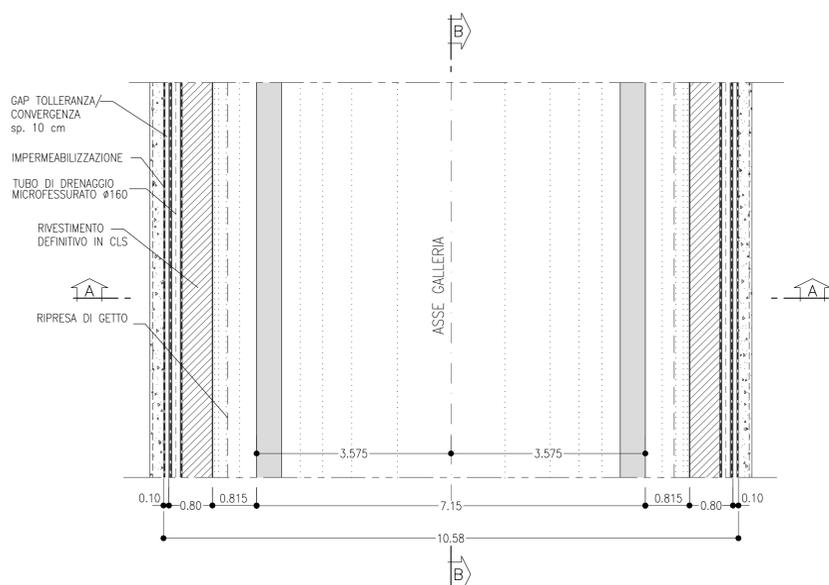

PARTICOLARE MURETTA

SCALA 1:20

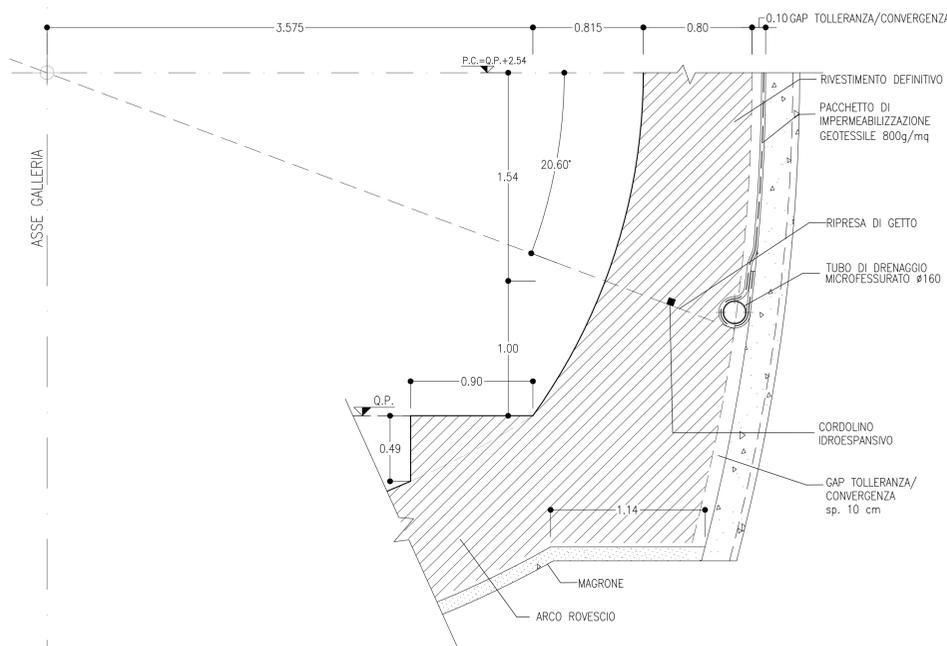

INCIDENZE

CALOTTA	[kg/m ³]	70
ARCO ROVESCIO	[kg/m ³]	65

NOTE

- EVENTUALI DIFFERENZE TRA LE MISURE DI QUOTE TOTALI E LA SOMMATORIA DELLE MISURE DI QUOTE PARZIALI SONO DOVUTE AD ARROTONDAMENTI AUTOMATICI
- PER LE TRATTE DI APPLICAZIONE DELLE SEZIONI TIPO SI RIMANDA AGLI ELABORATI DI PROFILO GEOTECNICO

LEGENDA

- P.C. = PIANO DEI CENTRI
- Q.P. = QUOTA PROGETTO
- P.S. = PIANO DI SCAVO

COMMITTENTE: **RFI** RETE FERROVIARIA ITALIANA GRUPPO FERROVIE DELLO STATO ITALIANE

DIREZIONE LAVORI: **ITALFERR** GRUPPO FERROVIE DELLO STATO ITALIANE

APPALTATORE: **HIRPINIA - ORSARA AV** SOCI: **webuild Italia** **PIZZAROTTI** SINCE 1911

PROGETTAZIONE: **ROKSOIL** S.p.A. MANDANTI: **NET** **OPINI** **GPF**

PROGETTO ESECUTIVO
ITINERARIO NAPOLI - BARI
RADDOPPIO TRATTA APICE - ORSARA
IL LOTTO FUNZIONALE HIRPINIA - ORSARA
GN02 - USCITA/ACCESSO DI EMERGENZA CARRABILE F1
GALLERIA DI SFOLLAMENTO/FINESTRA F1
USCITE/ACCESSI CARRABILI - SEZIONI TIPO
 Sezione tipo C2 - Carpenteria

APPALTATORE Consorto HIRPINIA - ORSARA AV Il Direttore Tecnico Ing. P. M. Giannone 22/07/2022	DIRETTORE DELLA PROGETTAZIONE Il Responsabile integrazione fra le varie prestazioni specialistiche Ing. G. Casali	PROGETTISTA OPINI Ing. M. Tanzi
---	---	--

COMMESSA LOTTO FASE ENTE TIPO DOC. OPERA/DISCIPLINA PROGR. REV. SCALA:

I F 3 A 0 2 E Z Z B 8 G N 0 2 0 0 0 0 6 B VARIE

Rev.	Descrizione	Redatto	Data	Verificato	Data	Approvato	Data	Autorizzato	Data
A	Emisione 100 gg	S. Vignati	08/02/2022	A. Lucib	08/02/2022	M. Tanzi	08/02/2022	Ing. A. Poli	
B	COR. 01 - A valle del consolidato	S. Vignati	22/07/2022	A. Lucib	22/07/2022	M. Tanzi	22/07/2022		22/07/2022