



GALLERIA NATURALE
SCALA 1:50


SEZIONE CORRENTE (SCAVO IN TRADIZIONALE)

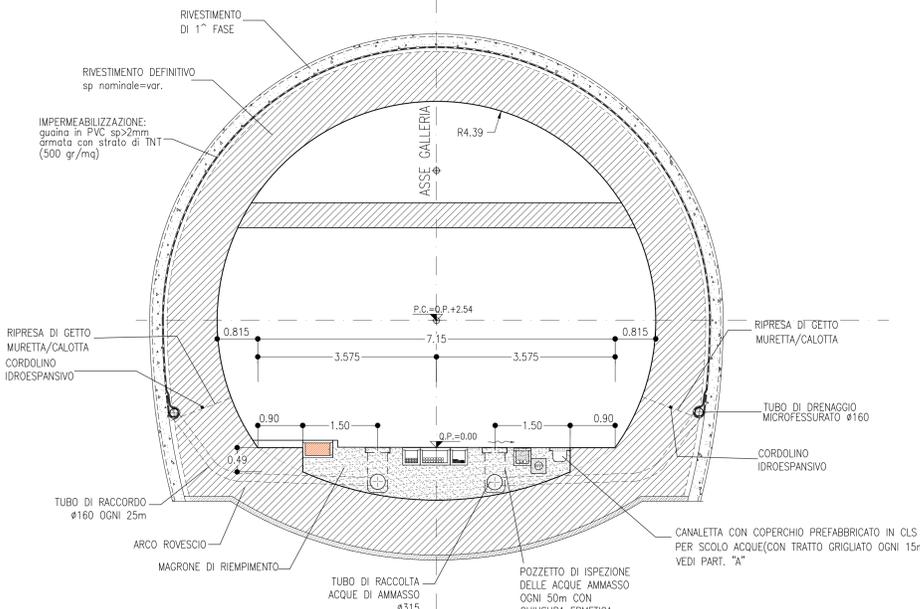


PARTICOLARE IMPERMEABILIZZAZIONE
SCALA 1:20

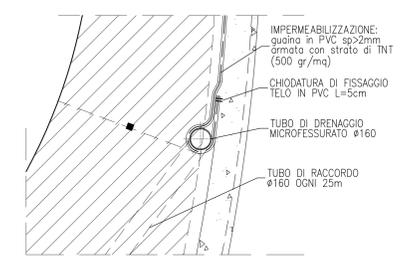

PARTICOLARI CANALETTA
SCALA 1:20

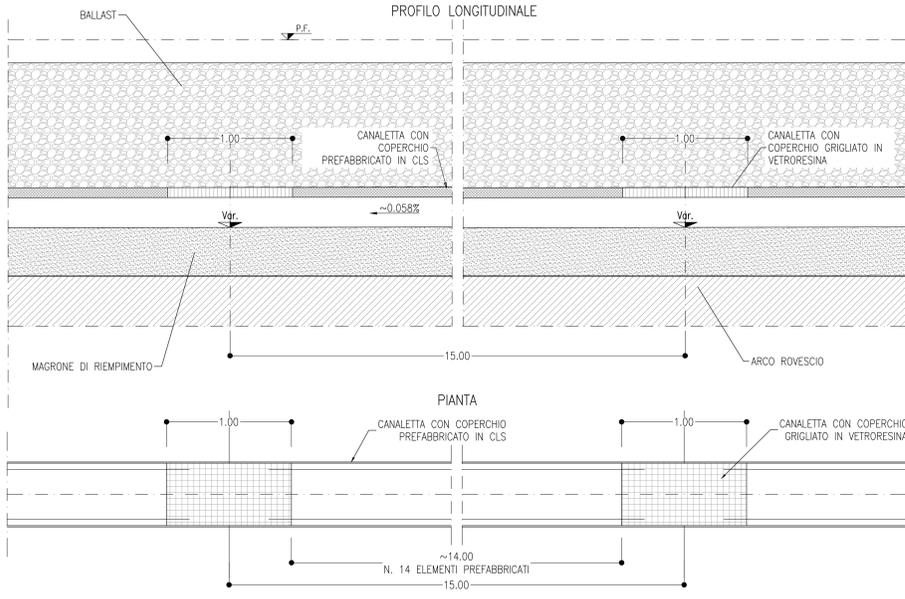


PARTICOLARE "A"
SCALA 1:10

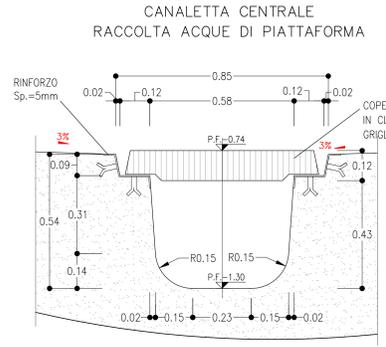


GALLERIA NATURALE
SCALA 1:50

CAMERONE (SCAVO IN TRADIZIONALE)

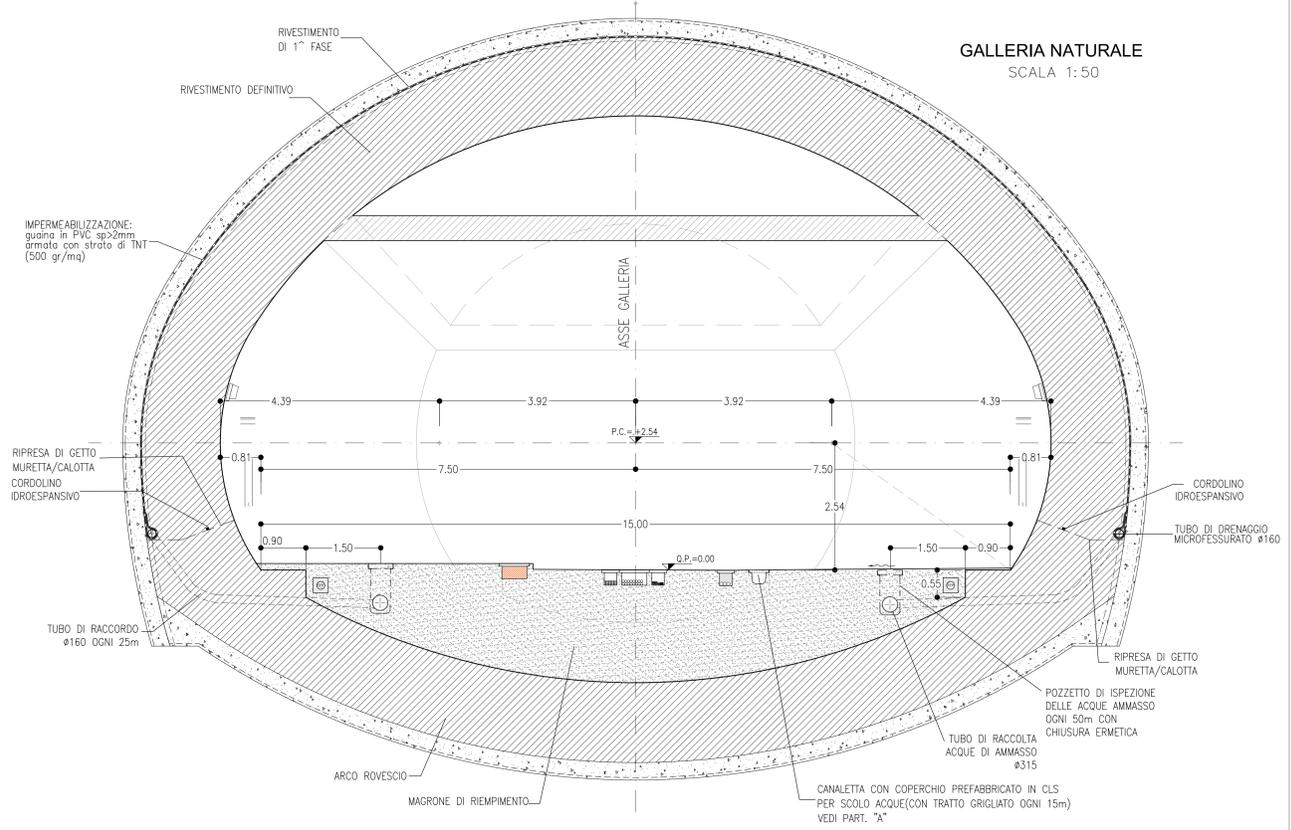

IMPERMEABILIZZAZIONE - TIPOLOGICO
SCALA 1:50

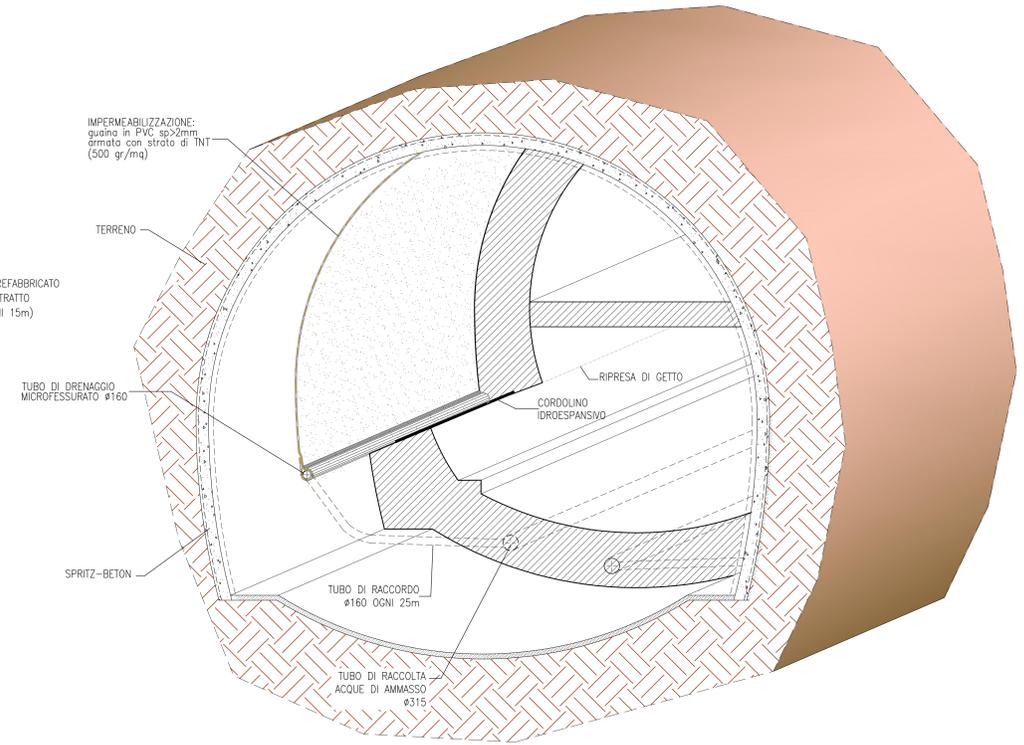

DESEGNI DI RIFERIMENTO

GN Tradizionale - Caratteristiche dei materiali - Quadro sinottico	IF3A02EZZSPGN0000002
Sezione tipo B2* - Carpenteria	IF3A02EZZBZGN0200004
Sezione tipo C2 - Carpenteria	IF3A02EZZBZGN0200006
Sezione tipo C2a - Carpenteria	IF3A02EZZBZGN0200008
Carpenteria Pianta, Profilo e Sezioni	IF3A02EZZPBGNO200001
Carpenterie rivestimento definitivo gallerie camerone-by pass 1/6...6/6	IF3A02EZZPBGNO200002
	IF3A02EZZBGN0230012...17

NOTE

- EVENTUALI DIFFERENZE TRA LE MISURE DI QUOTE TOTALI E LA SOMMATORIA DELLE MISURE DI QUOTE PARZIALI SONO DUVUTE AD ARROTONDAMENTI AUTOMATICI
- PER LE TRATTE DI APPLICAZIONE DELLE SEZIONI TIPO SI RIMANDA AGLI ELABORATI DI PROFILO GEOTECNICO

LEGENDA

P.C. =	PIANO DEI CENTRI
Q.P. =	QUOTA PROGETTO
P.S. =	PIANO DI SCAVO

COMMITTENTE: **RFI** INFRASTRUTTURE FERROVIARIE ITALIANE GRUPPO FERROVIE DELLO STATO ITALIANE

DIREZIONE LAVORI: **ITALFERR** GRUPPO FERROVIE DELLO STATO ITALIANE

APPALTATORE: **ORSARA - BOVINO AV** SOCI: **webuild Italia**, **PIZZAROTTI**

PROGETTAZIONE: **ROK SOIL**, **NET**, **OPINI**, **GPF**, **ELABORATI-FER**, **TUNNEL CONSULT**

PROGETTO ESECUTIVO

ITINERARIO NAPOLI - BARI RADDOPPIO TRATTA ORSARA - BOVINO

GN02 - USCITA/ACCESSO DI EMERGENZA CARRABILE F1

ELABORATI GENERALI

Particolari costruttivi impermeabilizzazione

APPALTATORE Consorzio ORSARA - BOVINO AV Ing. F. M. Gianecchini 22/07/2022	DIRETTORE DELLA PROGETTAZIONE Il Responsabile integrazione fra le varie progettazioni specialistiche Ing. G. Casareo	PROGETTISTA OPINI Ing. M. Tanzi
---	--	--

COMMESSA	LOTTO	FASE	ENTE	TIPO DOC.	OPERA/DISCIPLINA	PROGR.	REV.	SCALA
IF3A	02	E	ZZ	BZ	GN0200	019	B	Varie

Rev.	Descrizione	Redatto	Data	Verificato	Data	Approvato	Data	Autorizzato Data
A	Emissione 100 pp	S. Vignati	09/02/2022	A. Lucia	09/02/2022	M. Tanzi	09/02/2022	Ing. A. Poli
B	008 01 - A valle del consulto	S. Vignati	20/02/2022	A. Lucia	20/02/2022	M. Tanzi	20/02/2022	

File: IF3A02EZZBZGN0200019B.dwg n. Elab.: ...