



TIPOLOGICO TOMBINO CIRCOLARE

TOMBINO CIRCOLARE STRADALE						
WBS	PK	Sezione	DIM (mm)	H ingresso (m.s.l.m)	H uscita (m.s.l.m)	I med (%)
IN01	0+051.30 (NV01-2)	Circolare	1000	554.58	552.29	0.5
IN02	0+185.00 (NV01-1)	Circolare	1000	547.32	547.2	0.5
IN05	0+3331.00 (NV02)	Circolare	1000	334.4	334.34	0.5


IMBOCCO A RASO  
scala 1:50

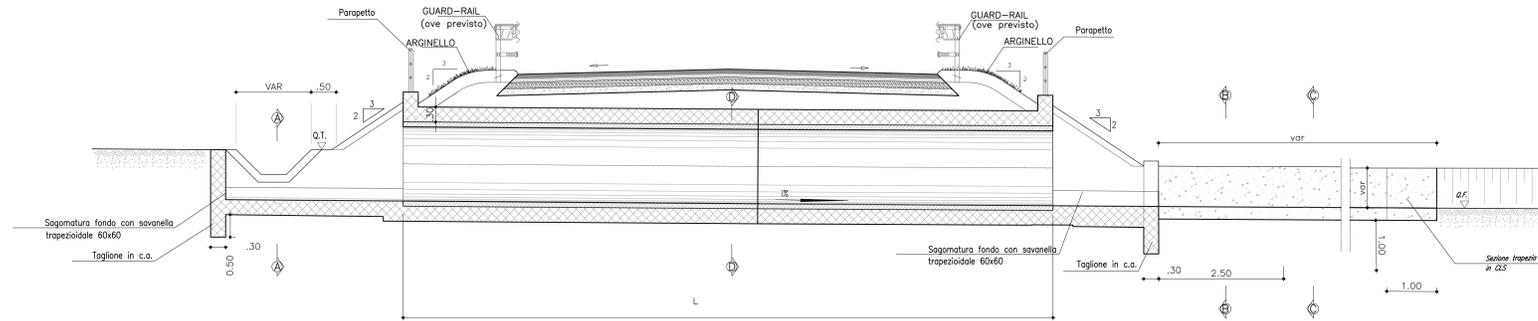


SEZIONE BB  
scala 1:50

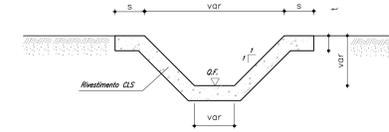


PIANTA DELL'IMBOCCO  
scala 1:50

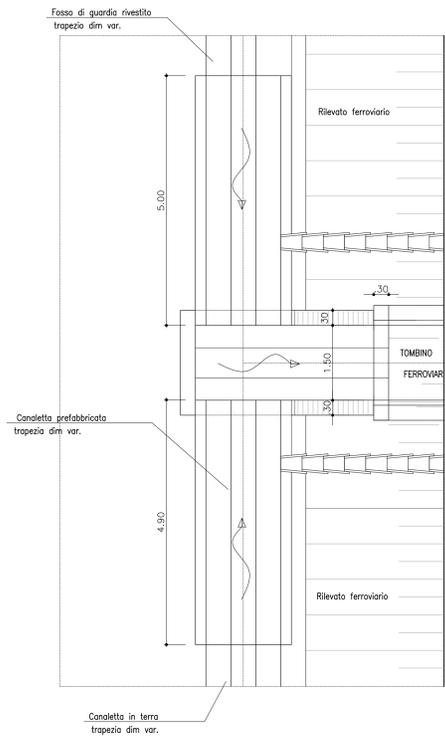


SEZIONE DD  
scala 1:50

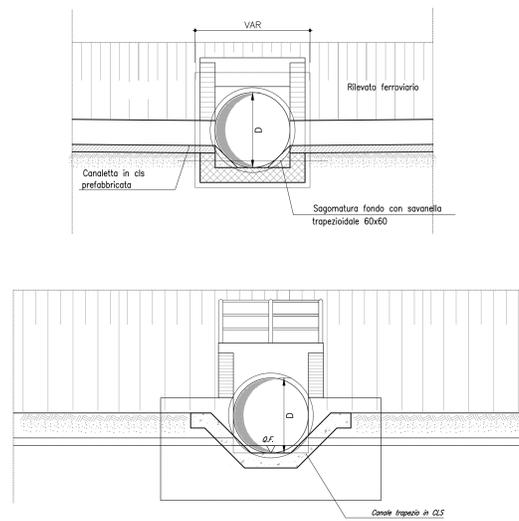

PIANTA DELLO SBOCCO  
scala 1:50

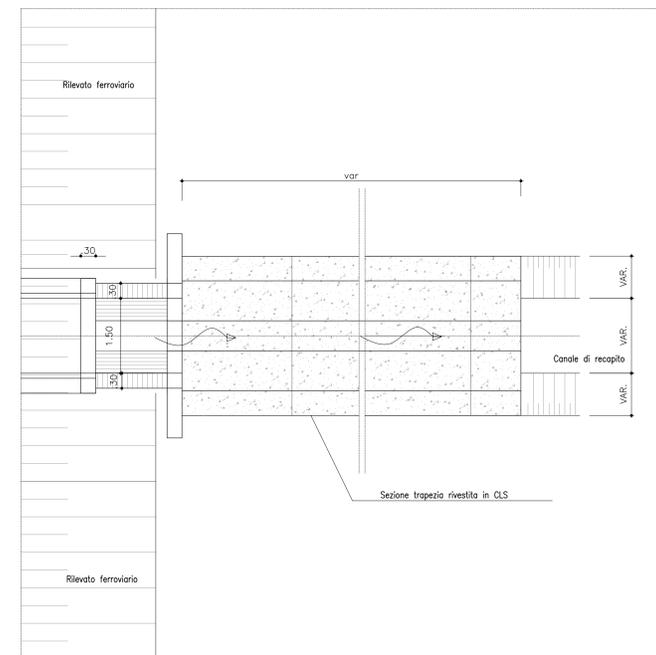

SEZIONE CC  
scala 1:50

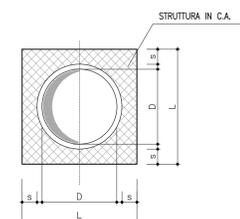

NOTE:  
1) Per la geometria dei tombini riferirsi alle relative carpenterie, in particolare agli elaborati:  
- IF3A02EZZBBINO100001A  
- IF3A02EZZBBINO200001A  
- IF3A02EZZBBINO500001A

COMMITTENTE: **RFI** GRUPPO FERROVIE DELLO STATO ITALIANE

DIREZIONE LAVORI: **ITALFERR** GRUPPO FERROVIE DELLO STATO ITALIANE

APPALTA TORE: **HIRPINIA - ORSARA AV**

CONSORZIO: **webuild Italia**

SOCI: **PIZZAROTTI**

PROGETTAZIONE: **ROCKSOIL**, **NET**, **OPINI**, **GPF**

MANDATARIA: **NET**

MANDANTI: **OPINI**, **GPF**

**PROGETTO ESECUTIVO**

**ITINERARIO NAPOLI - BARI RADDOPPIO TRATTA APICE - ORSARA IL LOTTO FUNZIONALE HIRPINIA - ORSARA**

IDROLOGIA E IDRAULICA  
Tipologico tombino circolare

APPALTA TORE: **Consorzio HIRPINIA - ORSARA AV**  
Direttore Tecnico: **Ing. P. M. Giannocchia**  
08/02/2022

DIRETTORE DELLA PROGETTAZIONE: **Il Responsabile integrazione fra le varie prestazioni specialistiche**  
Ing. G. Casareo

PROGETTISTA: **NET**  
Ing. M. Faccioli

COMMESSA: **IF3A** LOTTO: **02** FASE: **E** ENTE: **ZZ** TIPO DOC.: **BZ** OPERA/DISCIPLINA: **ID0002** PROGR.: **001** REV.: **A** SCALA: **VARIE**

Rev.	Descrizione	Redatto	Data	Verificato	Data	Approvato	Data	Autorizzato	Data
A	01.00 - Emissione 180pp	C. Ferrigno	08/02/2022	M. Faccioli	08/02/2022	T. Finocchietti	08/02/2022	Ing. T. Finocchietti	08/02/2022

File: IF3A02EZZBZID0002001A.dwg n. Elab.: 1/13