



TIPOLOGICO TOMBINO SCATOLARE

TOMBINO SCATOLARE STRADALE					
WBS	PK	Sezione	B (m)	H (m)	i med (%)
IN04	0+206.50 (IN02)	SCATOLARE DOPPIA CANNA	3	1.5	0.5


IMBOCCO A RASO  
scala 1:50

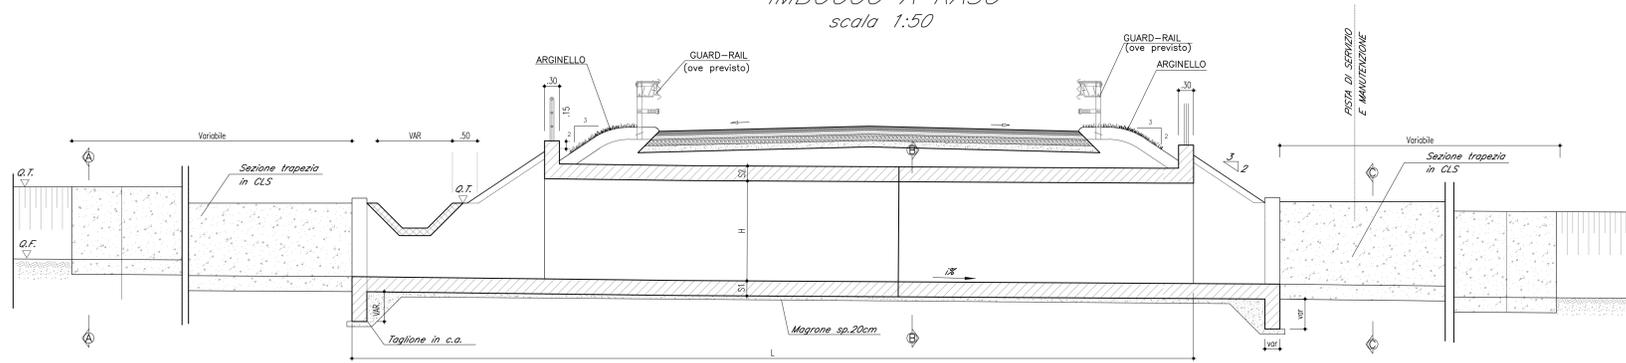


SEZIONE BB  
scala 1:50

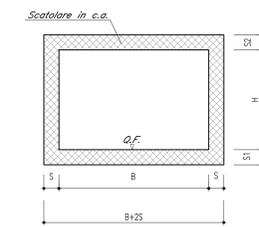


PIANTA DELL'IMBOCCO  
scala 1:50

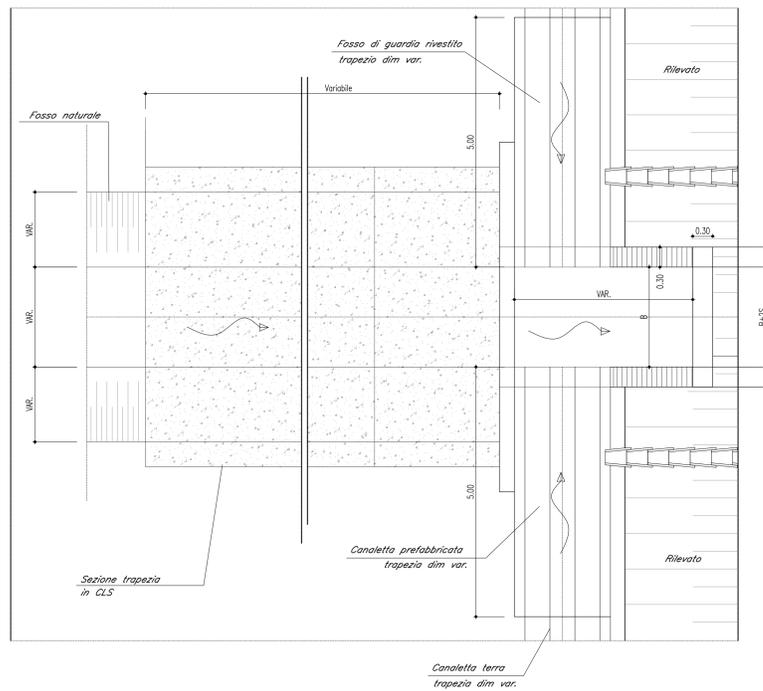


PIANTA DELLO SBOCCO  
scala 1:50

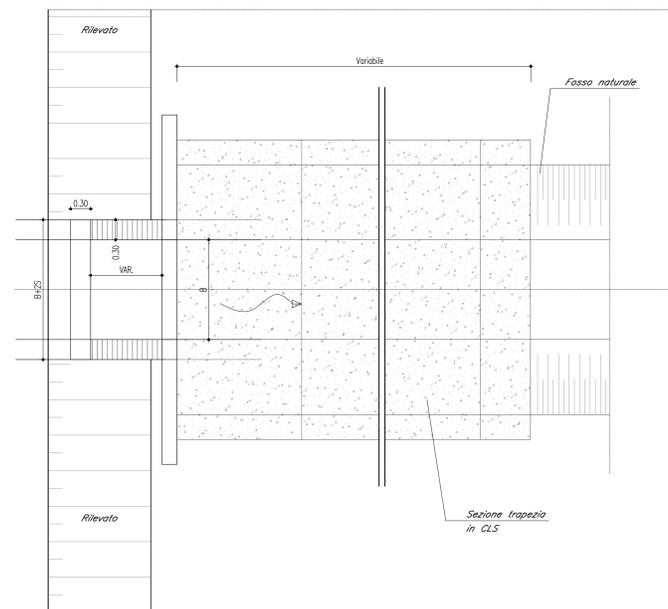


PIANTA DELL'IMBOCCO A POZZO  
scala 1:50

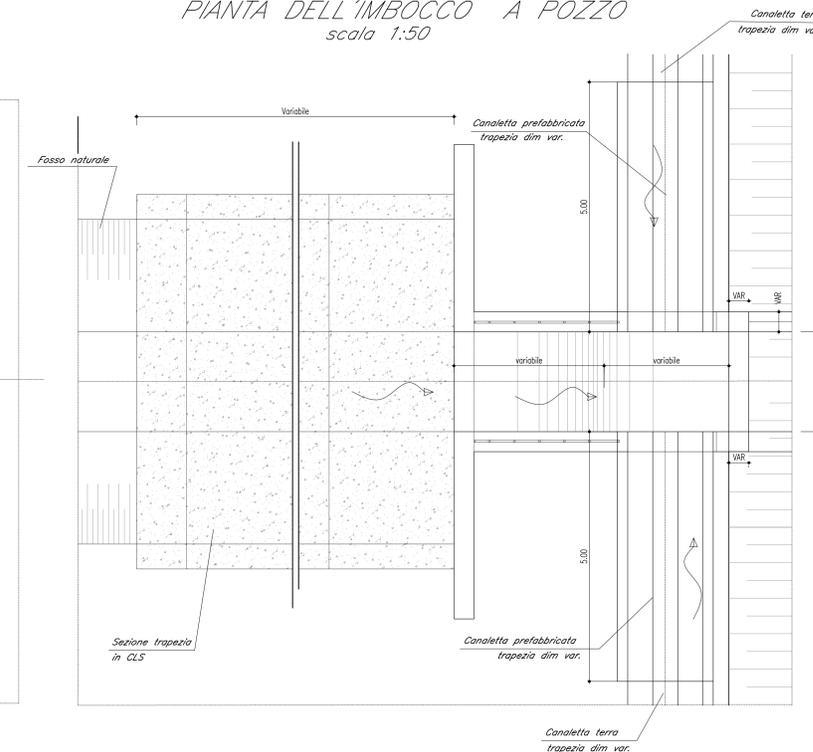


SEZIONE AA  
scala 1:50

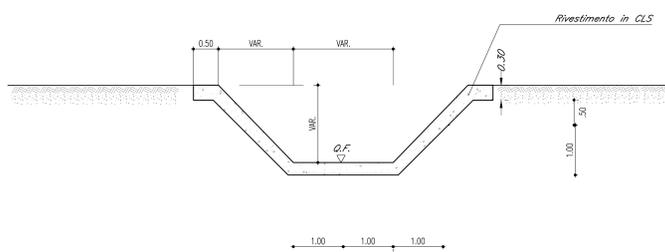

SEZIONE CC  
scala 1:50

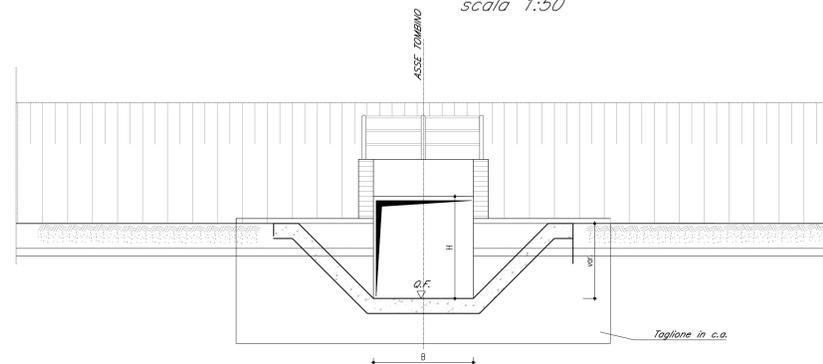

IMBOCCO A POZZO  
scala 1:50

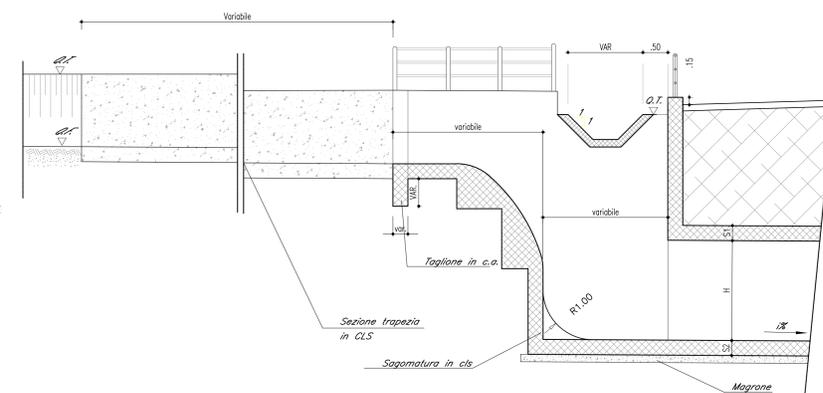

NOTE:

- 1) Per la geometria dei tombini riferirsi alle relative carpenterie, in particolare agli elaborati:  
- IF3A02EZZBBINO400001B

COMMITTENTE: **RFI** INFRASTRUTTURE FERROVIARIE ITALIANE

DIREZIONE LAVORI: **ITALFERR** GRUPPO FERROVIE DELLO STATO ITALIANE

APPALTA TORE: CONSORZIO: **HIRPINIA - ORSARA AV**

SOCI: **webuild Italia**, **PIZZAROTTI**

PROGETTAZIONE: MANDATARIA: **ROCK SOIL** S.p.A., **NET** ENGINEERING, **OPINI**, **G.F.**

PROGETTO ESECUTIVO

ITINERARIO NAPOLI - BARI  
RADDOPPIO TRATTA APICE - ORSARA  
IL LOTTO FUNZIONALE HIRPINIA - ORSARA

IDROLOGIA E IDRAULICA  
Tipologico tombino scatolare

APPALTA TORE	DIRETTORE DELLA PROGETTAZIONE	PROGETTISTA
Consorzio HIRPINIA - ORSARA AV Il Direttore Tecnico Ing. P. M. Giannocchia 08/08/2022	Il Responsabile integrazione fra le varie prestazioni specialistiche Ing. G. Casone	<b>NET</b> ENGINEERING Ing. M. Facioli

COMMESSA LOTTO FASE ENTE TIPO DOC. OPERA/DISCIPLINA PROGR. REV. SCALA:

IF3A 02 E ZZ BZ ID0002 002 B VARIE

Rev.	Descrizione	Redatto	Data	Verificato	Data	Approvato	Data	Autorizzato Data
A	C 04.00 - Emissione 10pp	C. Ferrigno	04/03/2022	M. Facioli	04/03/2022	T. Finocchietti	04/03/2022	Ing. R. Zanoni
B	C 08.01 - A valle del cantiere 08/08/2022	C. Ferrigno	08/08/2022	M. Facioli	08/08/2022	A. Calerò	08/08/2022	

File: IF3A02EZZBZID0002002B.dwg n. Elab. - -