



SEZIONE B-B
SCALA 1:100

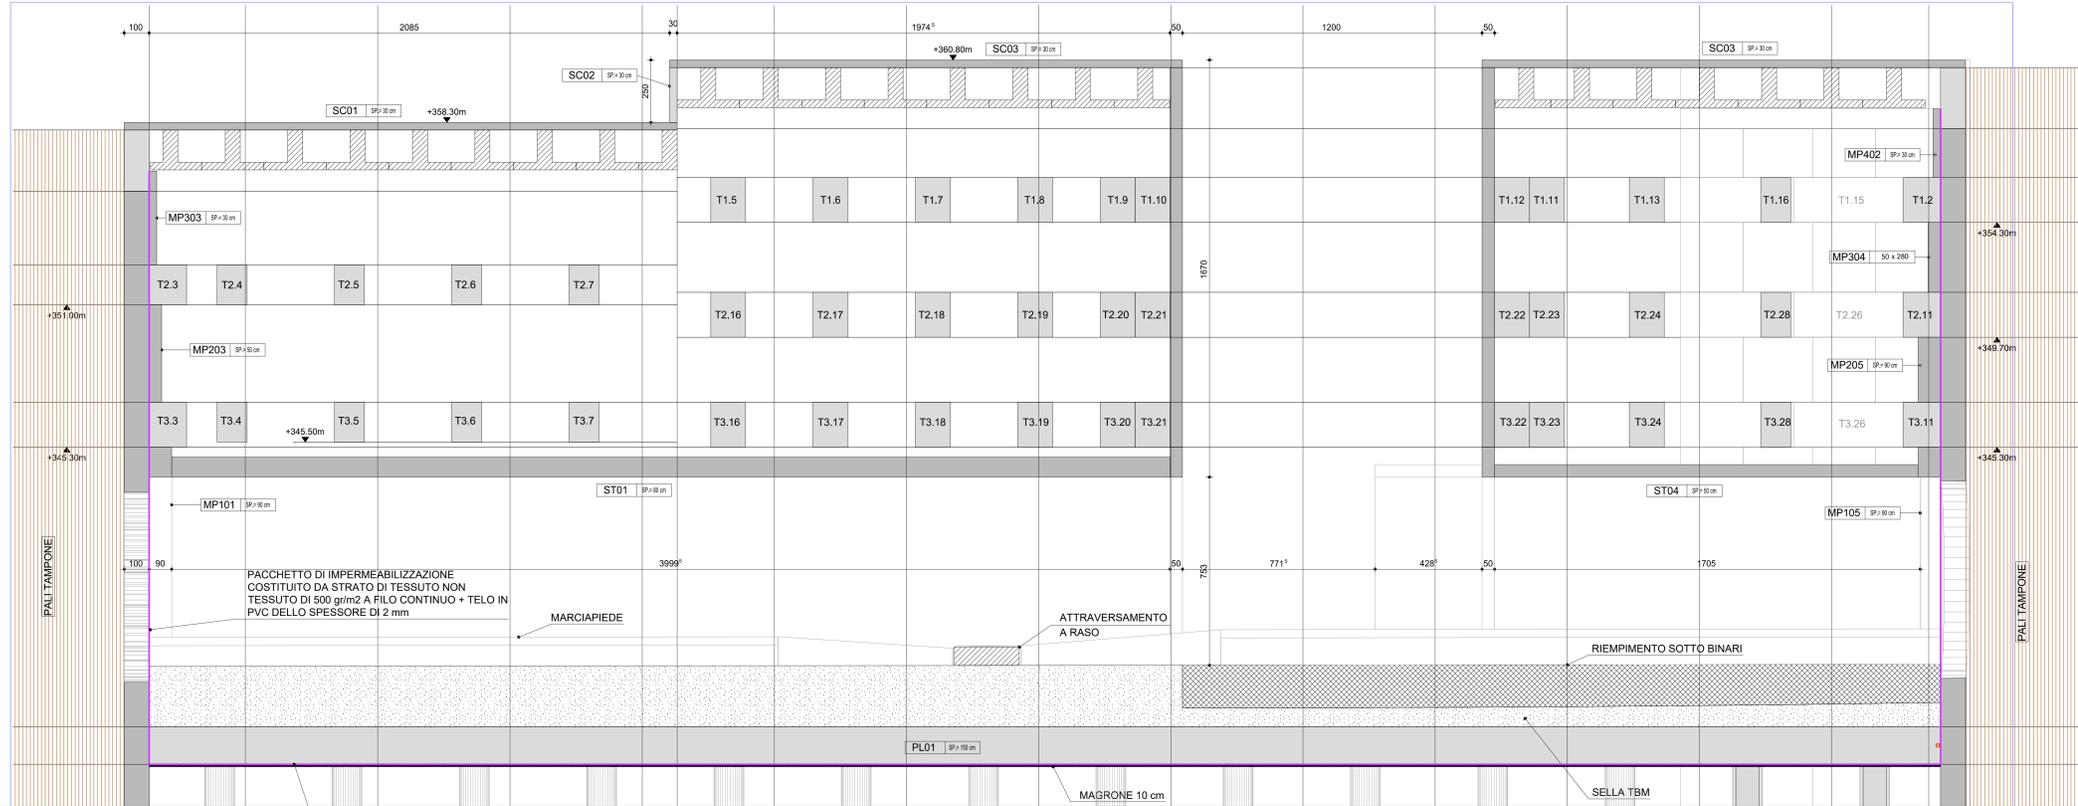



PACCHETTO DI IMPERMEABILIZZAZIONE
COSTITUITO DA STRATO DI TESSUTO NON
TESSUTO DI 500 gr/m2 A FILO CONTINUO + TELO IN
PVC DELLO SPESSORE DI 2 mm

PARTICOLARE IMPERMEABILIZZAZIONE - RIPRESA DI GETTO

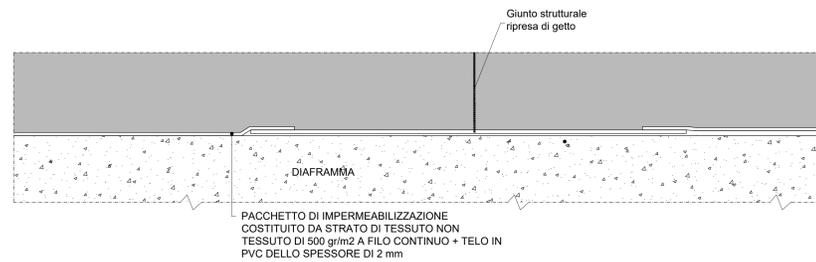

IMPERMEABILIZZAZIONE

- Strato di tessuto non tessuto di 500 gr/m2 a filo continuo
- Telo in PVC dello spessore di 2 mm

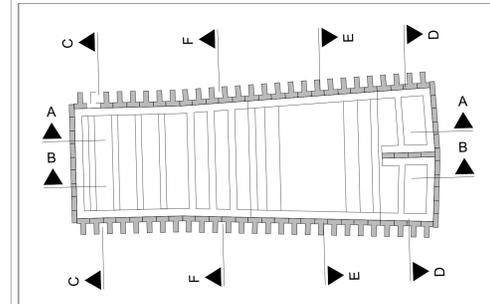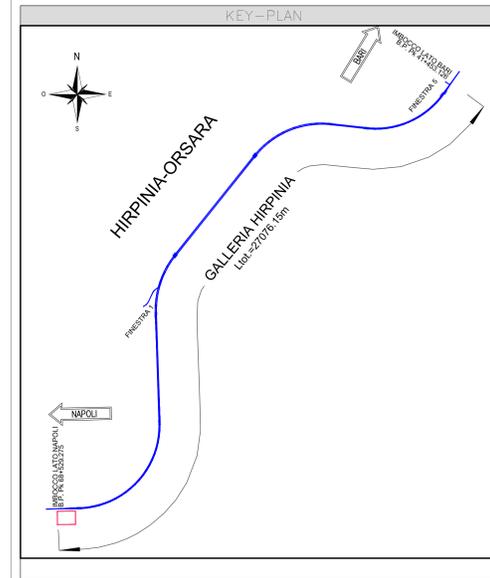

COMMITTENTE: **RFI** (GRUPPO FERROVIE DELLO STATO ITALIANE)

DIREZIONE LAVORI: **ITALFERR** (GRUPPO FERROVIE DELLO STATO ITALIANE)

APPALTATORE: CONSORZIO: **HIRPINIA - ORSARA AV**

SOCI: **webuild Italia**, **PIZZAROTTI**

PROGETTAZIONE: MANDATARIA: **ROCKSOIL**, **NET**, **OPINI**, **GPF**, **ELIOTTI-PERI**

PROGETTO ESECUTIVO

ITINERARIO NAPOLI - BARI
RADDOPPIO TRATTA - ORSARA
II LOTTO FUNZIONALE HIRPINIA - ORSARA
PZ01 - GALLERIA HIRPINIA; TRATTO IN SCAVO DALL'ALTO

POZZO
ELABORATI GENERALI
Impermeabilizzazione

APPALTATORE Consorzio HIRPINIA - ORSARA AV 6 Direttore Tecnico Ing. F. M. Giannocchio 24/04/2023	DIRETTORE DELLA PROGETTAZIONE Il Responsabile integrazione fra le varie prestazioni specialistiche Ing. G. Casiani	PROGETTISTA OPINI Ing. M. Tarozzi
--	---	--

COMMESSA LOTTO FASE ENTE TIPO DOC. OPERA/DISCIPLINA PROGR. REV. SCALA:

I F 3 A 0 2 E Z Z B Z P Z 0 1 0 0 0 0 2 C -

Rev.	Descrizione	Redatto	Data	Verificato	Data	Approvato	Data	Autorizzato Data
A	02.01 - A valle del contrassegno	S. Vignini	22/07/2022	A. Lucifora	22/07/2022	M. Tarozzi	22/07/2022	Ing. A. Puri
B	02.02 - A valle del contrassegno	A. Lucifora	15/11/2022	A. Lucifora	15/11/2022	M. Tarozzi	15/11/2022	
C	02.03 - A valle del contrassegno	E. Carrozzini	24/04/2023	M. Tarozzi	24/04/2023	M. Tarozzi	24/04/2023	

File: IP3A02EZZBZPZ010002C.dwg n. Elab. : ...