




SEZIONE A-A
Scala 1 : 50
SEZIONE TIPOLOGICA

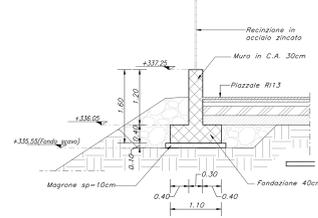


SEZIONE B-B
Scala 1 : 50

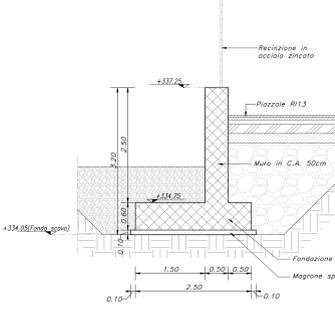



SEZIONE B1-B1
Scala 1 : 50

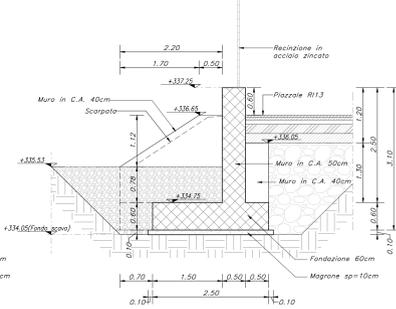



Pianta
Scala 1 : 100

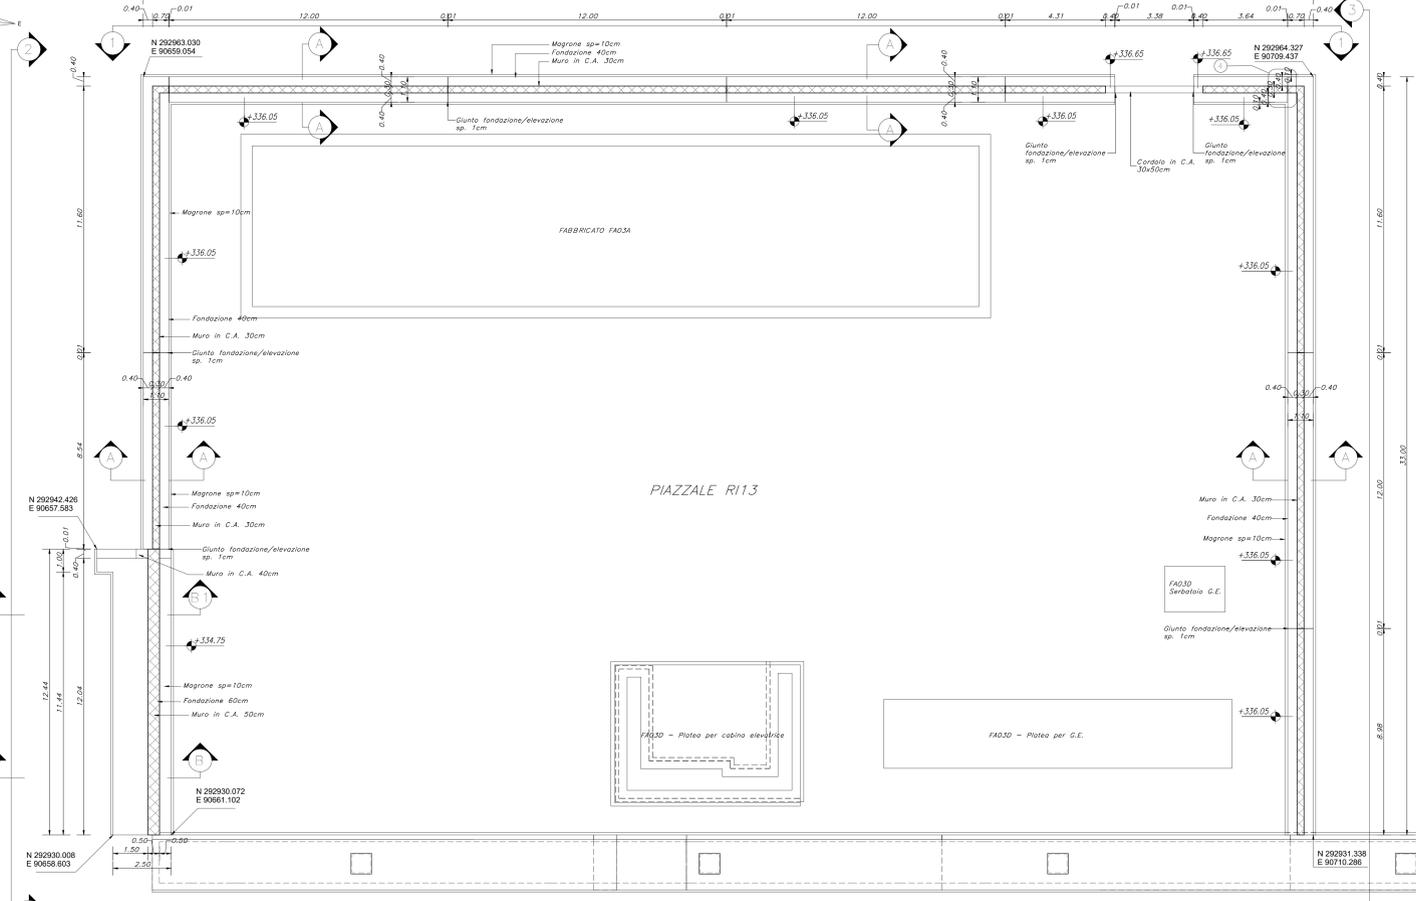


DETTAGLIO C
Scala 1 : 20
PIANTA E PROSPETTO

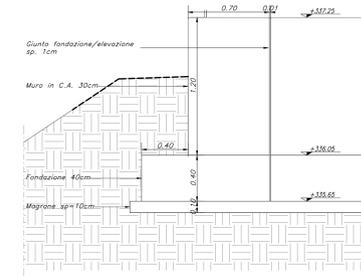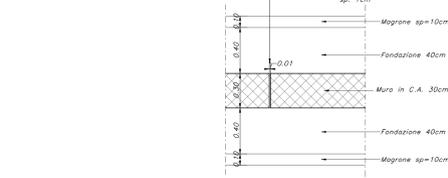


DETTAGLIO INGHISAGGIO CANCELLO
Scala 1 : 10

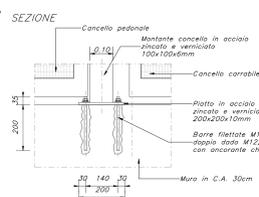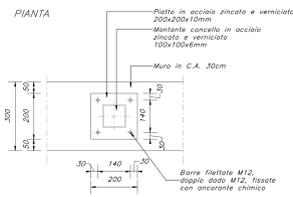


DETTAGLI RECINZIONE
Scala 1 : 10

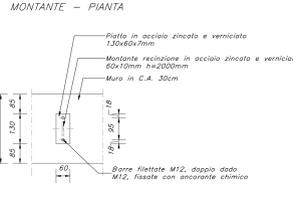


MONTANTE - PIANTE

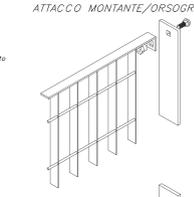


MONTANTE - VISTA ASSONOMETRICA

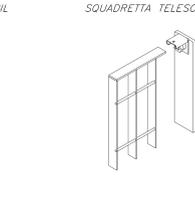

ATTACCO MONTANTE/ORSOGRIL

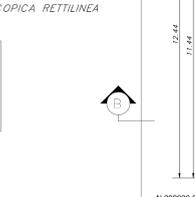


SQUADRETTA TELESCOPICA RETTILINEA

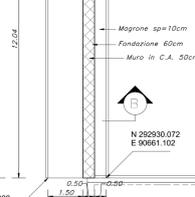


SQUADRETTA TELESCOPICA 45°



VISTA 1-1
Scala 1 : 50

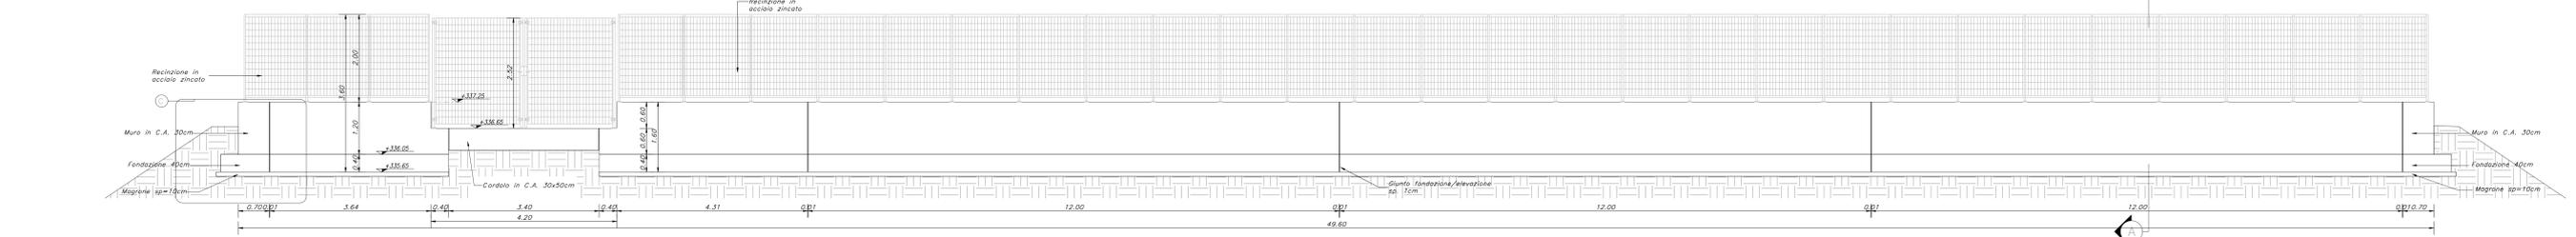

VISTA 2-2
Scala 1 : 50

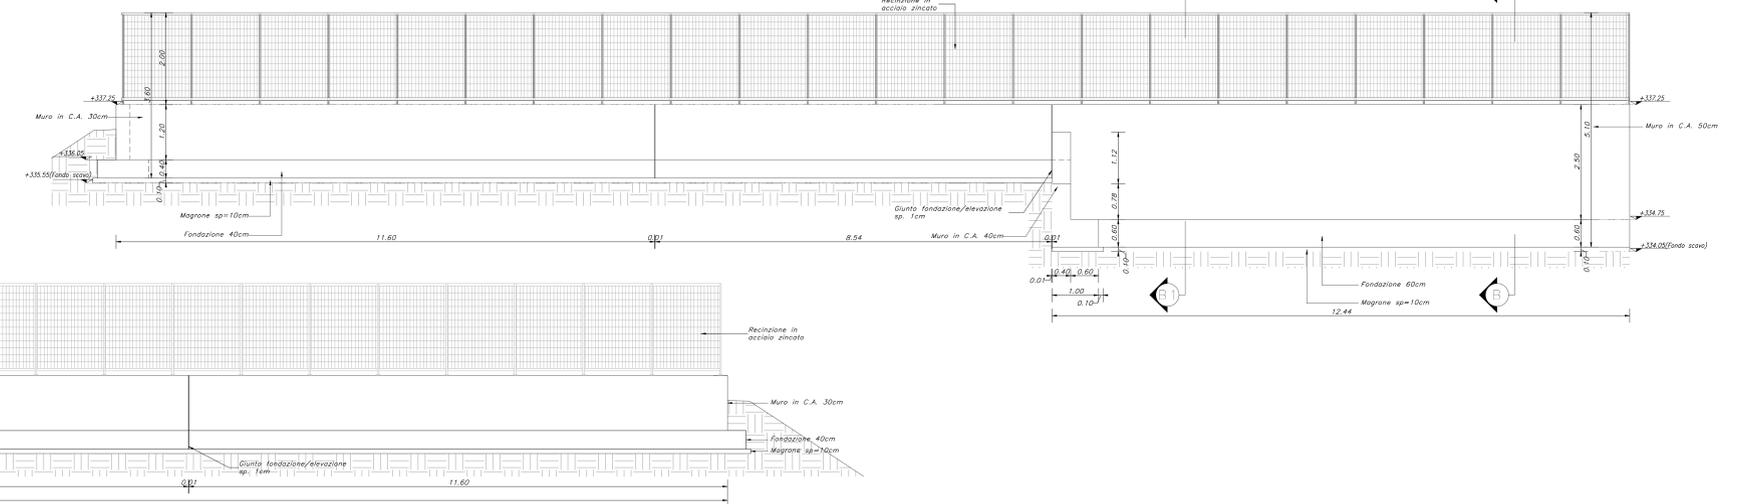

VISTA 3-3
Scala 1 : 50

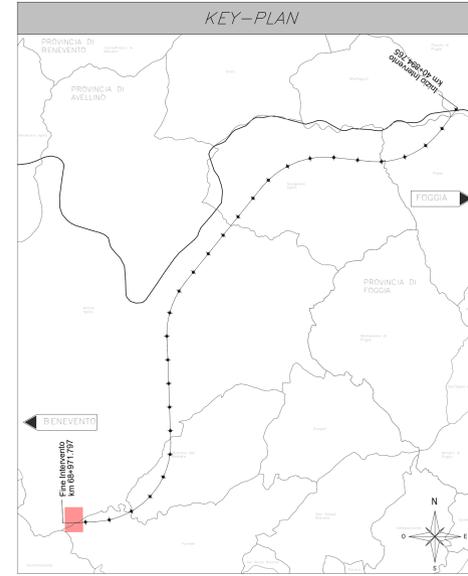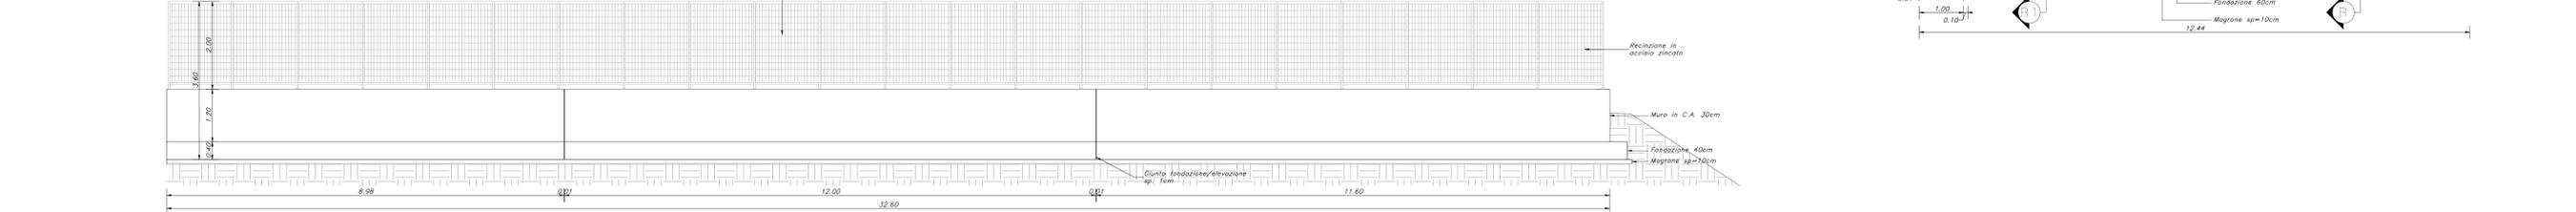

ELABORATI DI RIFERIMENTO

ELABORATI STRUTTURALI MURI RI13: - Opera di sostegno - Relazione di calcolo - Opera in c.a. - Relazione di calcolo - Opera in c.a. - Muro di recinzione - Carpenteria	#3402ZZ1C101305001 #3402ZZ1C101305002 #3402ZZ1C101305003
ELABORATI PIAZZALE RI13: - Planimetria di progetto e tracciamento - Relazione tecnica - Planimetria idraulica - Profili rete di drenaggio - Sezioni trasversali	#3402ZZ1P101300001 #3402ZZ1P101300002 #3402ZZ1P101300003 #3402ZZ1P101300004 #3402ZZ1P101300005
MODELLO BIM RI13: - Modello strutturale	#3402-E-NET-M3-RI13-003-001

CARATTERISTICHE DEI MATERIALI

PER LA TABELLA MATERIALI E NOTE GENERALI FARE RIFERIMENTO AL DOCUMENTO #3402ZZ1F000000004

NOTE GENERALI

- LUNGHEZZE ESPRESSE IN METRI (TRAMME DOVE DIVERSAMENTE SPECIFICATO).
- QUOTE ESPRESSE IN METRI (TRAMME DOVE DIVERSAMENTE SPECIFICATO). LE QUOTE ALTIMETRICHE ASSOLUTE SONO INDICATE IN m s.l.m.
- ANGOLI ESPRESSE IN GRADI SESSADEesimalI (TRAMME DOVE DIVERSAMENTE SPECIFICATO).

INCIDENZE

TIPOLOGIA MURO	ELEMENTI STRUTTURALI	(kg/m ³)
TIPO "A"	FONDAZIONE PARAMENTO	80 80
TIPO "B"	FONDAZIONE PARAMENTO	110 80

COMMITTENTE: **RFI** **FERROVIARIA ITALIANA** **GRUPPO FERROVIE DELLO STATO ITALIANE**

DIREZIONE LAVORI: **ITALFERR** **GRUPPO FERROVIE DELLO STATO ITALIANE**

APPALTATORE CONSORZIO: **HIRPINIA - ORSARA AV** **webuild Italia** **PIZZAROTTI**

PROGETTAZIONE MANDATARIA: **ROCK SOUL** **NETENGINEERING** **OPINI** **GCF** **INLETTEL-PEB**

PROGETTO ESECUTIVO: **ITINERARIO NAPOLI - BARI RADDOPPIO TRATTA HIRPINIA ORSARA IL LOTTO FUNZIONALE HIRPINIA - ORSARA PIAZZALI RI13 - PIAZZALE SSE PGEP**

Opere in c.a. - Muro di recinzione - Carpenteria

APPALTATORE Consorzio HIRPINIA - ORSARA AV Il Direttore Tecnico Ing. P. M. Giannocchini	DIRETTORE DELLA PROGETTAZIONE Il Responsabile integrazione fra le varie prestazioni specialistiche Ing. G. Cassani	PROGETTISTA NETENGINEERING Ing. R. Zanoni
--	--	--

COMMESSA	LOTTO	FASE	ENTE	TIPO DOC.	OPERADISCIPLINA	PROGR.	REV.	SCALA
I F 3 A	0 2	E Z Z	B Z	R 1 1 3 0 5	0 0 1 B			VARIE

Rev.	Descrizione	Redatto	Verificato	Data	Approvato	Autorizz. Data
A	030-0 - Emessa 193 gg	G. Cassani	L. Zanoni		T. Fioravanti	Ing. R. Zanoni
B	030-1 - A valle del sopralluogo	F. Mariani	A. Togni		A. Cassani	

File: #3402ZZ BZRI1305001B.dwg n.Emb: _____