TRAVATE 40/33 m
SCALA 1:20

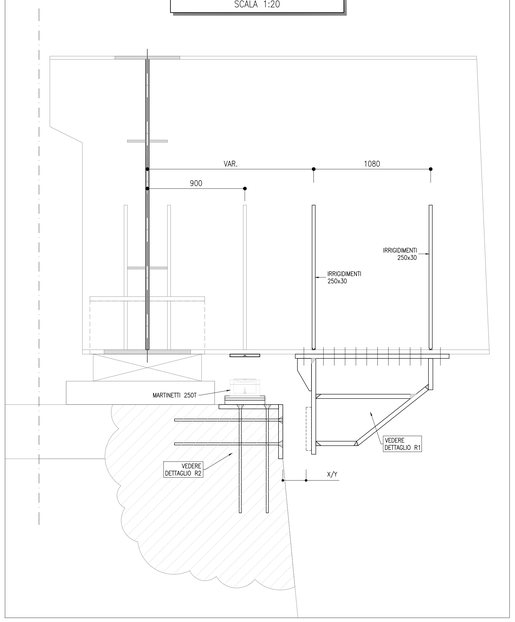

TRAVATA 60 m
SCALA 1:20

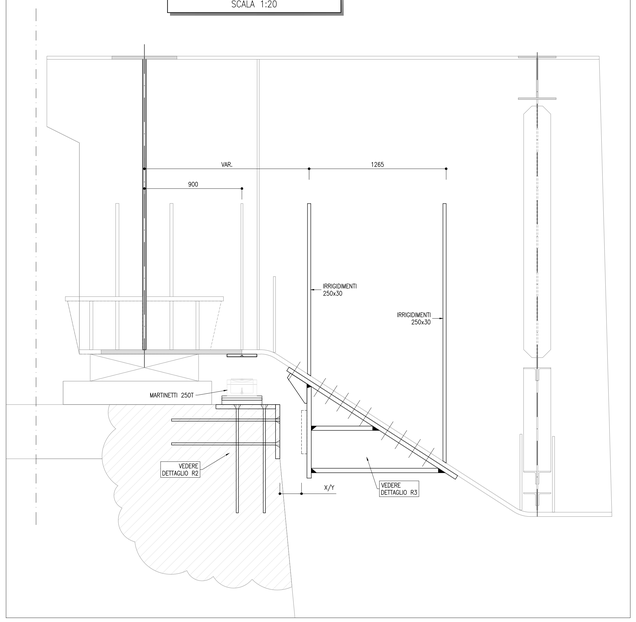

DETTAGLIO R1
SCALA 1:10

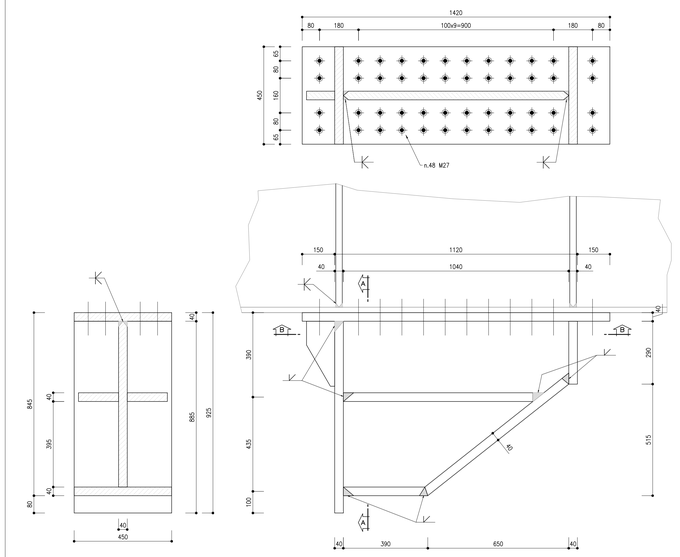

DETTAGLIO R3
1:10

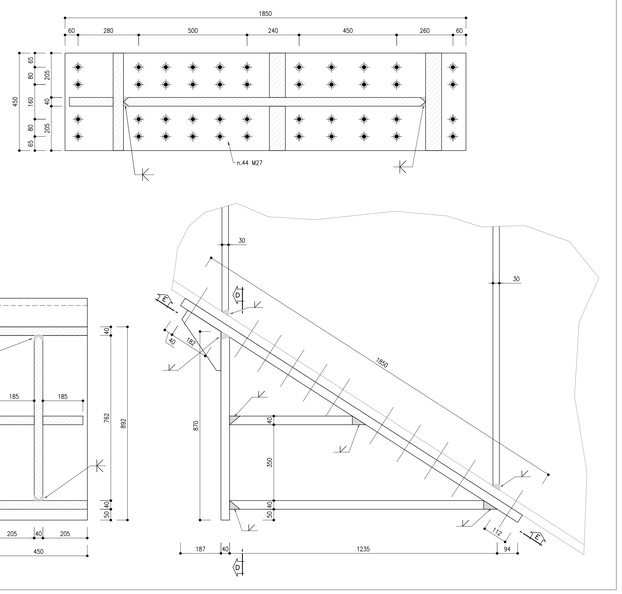

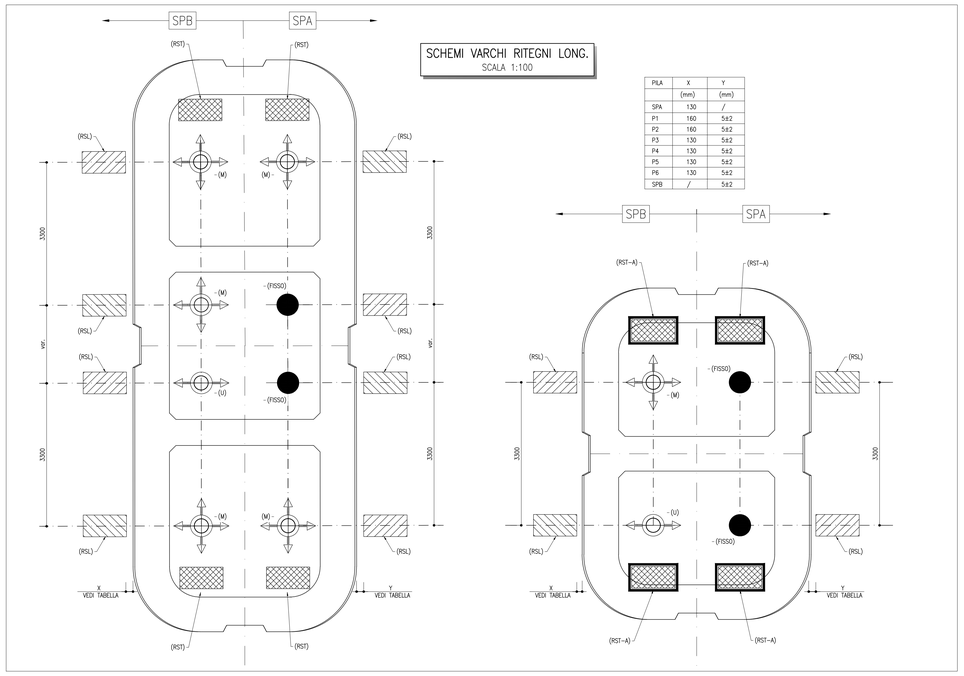

SCHEMI VARCHI RITEGNI LONG.
SCALA 1:100

PILA	X	Y
	(mm)	(mm)
SPA	130	/
P1	160	5±2
P2	160	5±2
P3	130	5±2
P4	130	5±2
P5	130	5±2
P6	130	5±2
SPB	/	5±2

DETTAGLIO R2
SCALA 1:10

A CARICO DI ALPINA

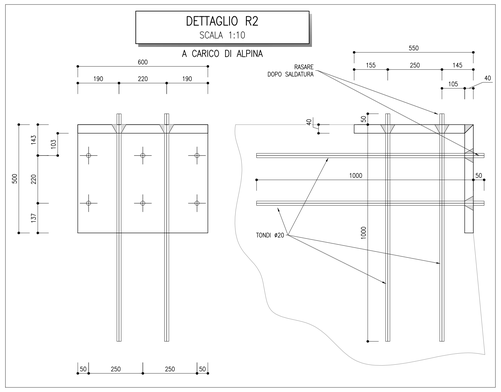

LEGENDA:

- APPOGGIO MULTIDIREZIONALE (M)
- APPOGGIO UNIDIREZIONALE (U)
- DISPOSITIVO FISSO ELASTICO

- RITEGNO SISMICO LONGITUDINALE (RSL)
- RITEGNO SISMICO TRASVERSALE (RST)
- RITEGNO SISMICO TRASVERSALE CON RITEGNO ANTI-SOLLEVAMENTO (RST-A)

ELABORATI DI RIFERIMENTO

GENERALI

Piattaforma in corrispondenza di Fire Fighting Point (FFP)	IF3M02EZZWZV0002001
Schema conci travate e distribuzione dei materiali	IF3M02EZZBZV0009001
Pianta soletta in calcestruzzo e sezioni tipiche – Carpenteria	IF3M02EZZBZV0004001
Forometria soletta, particolari costruttivi e finiture	IF3M02EZZBZV0004002
Ritegno sismico trasversale a dispositivo antisollevamento campate 40m e 33mm	IF3M02EZZBZV0009002
Ritegno sismico trasversale a dispositivo antisollevamento campate 60m	IF3M02EZZBZV0009003
Ritengni longitudinali campate 40m, 60m, 33m	IF3M02EZZBZV0009004
Schemi controfreccia di montaggio	IF3M02EZZBZV0009005
Dettagli di saldatura	IF3M02EZZBZV0009006
Schemi apparecchi di appoggio e giunti	IF3M02EZZBZV0007001

CARATTERISTICHE DEI MATERIALI

PER LA TABELLA MATERIALI E NOTE GENERALI FARE RIFERIMENTO AL DOCUMENTO IF3M02EZZTIV0000001

SIMBOLI BULLONI			
SIMB.	BULL.	SIMB.	BULL.
+	M10		M20
◆	M12		M22
□	M14		M24
	M16		M27
	M18		M30

COMPOSIZIONE BULLONI UNI EN 14399-4:2005

(*)ECCETTO DOVE DIVERSAMENTE INDICATO

SALDATURE D'ANGOLO TIPICHE ECCETTO DOVE DIVERSAMENTE INDICATO

COMMITTENTE:

RFI RETE FERROVIARIA ITALIANA
GRUPPO FERROVIE DELLO STATO ITALIANE

DIREZIONE LAVORI:

ITALFERR
GRUPPO FERROVIE DELLO STATO ITALIANE

APPALTATORE:
CONSORZIO: HIRPINIA - ORSARA AV

SOCI: webuild Italia; PIZZAROTTI SINCE 1938

PROGETTAZIONE:
MANDATARIA: ROCKSOIL S.p.A.

MANDANTI: NET ENGINEERING; PINI GROUP; GGF; ELITE-PSB

PROGETTO ESECUTIVO

ITINERARIO NAPOLI - BARI
RADDOPPIO TRATTA APICE - ORSARA
II LOTTO FUNZIONALE HIRPINIA - ORSARA

VIADOTTI

VI01 - VIADOTTO SUL CERVARO DA PK. 40+934,76 A PK. 41+248,41

Ritegni longitudinali campate 40m, 60m 33m.

APPALTATORE	DIRETTORE DELLA PROGETTAZIONE	PROGETTISTA
Consorzio HIRPINIA - ORSARA AV Il Direttore Tecnico Ing. P. M. Gianvecchio 08/02/2022	Il Responsabile integrazione fra le varie prestazioni specialistiche Ing. G. Cassani	Ing. A. Miazzon

COMMESSA	LOTTO	FASE	ENTE	TIPO DOC.	OPERA/DISCIPLINA	PROGR.	REV.	SCALA:
I F 3 A	0 2	E	Z Z	B Z	V I 0 0 0 9	0 0 4	B	1:20

Rev.	Descrizione	Redatto	Data	Verificato	Data	Approvato	Data	Autorizzato Data
A	C 08.50 - Emissione 180gg	S. Zin.	08/02/2022	L. Rampin	08/02/2022	L. Rampin	08/02/2022	Ing. A. Miazzon 08/02/2022
B	C 08.51 - A valle del contraddittorio	S. Zin.	24/06/2022	L. Rampin	24/06/2022	L. Rampin	24/06/2022	

File: IF3A02EZZBZVI0009004B.dwg | n.Elab.: 0