




SCHEMA CONTROFRECCIA
FUORI SCALA
CAMPATA SPB - P6

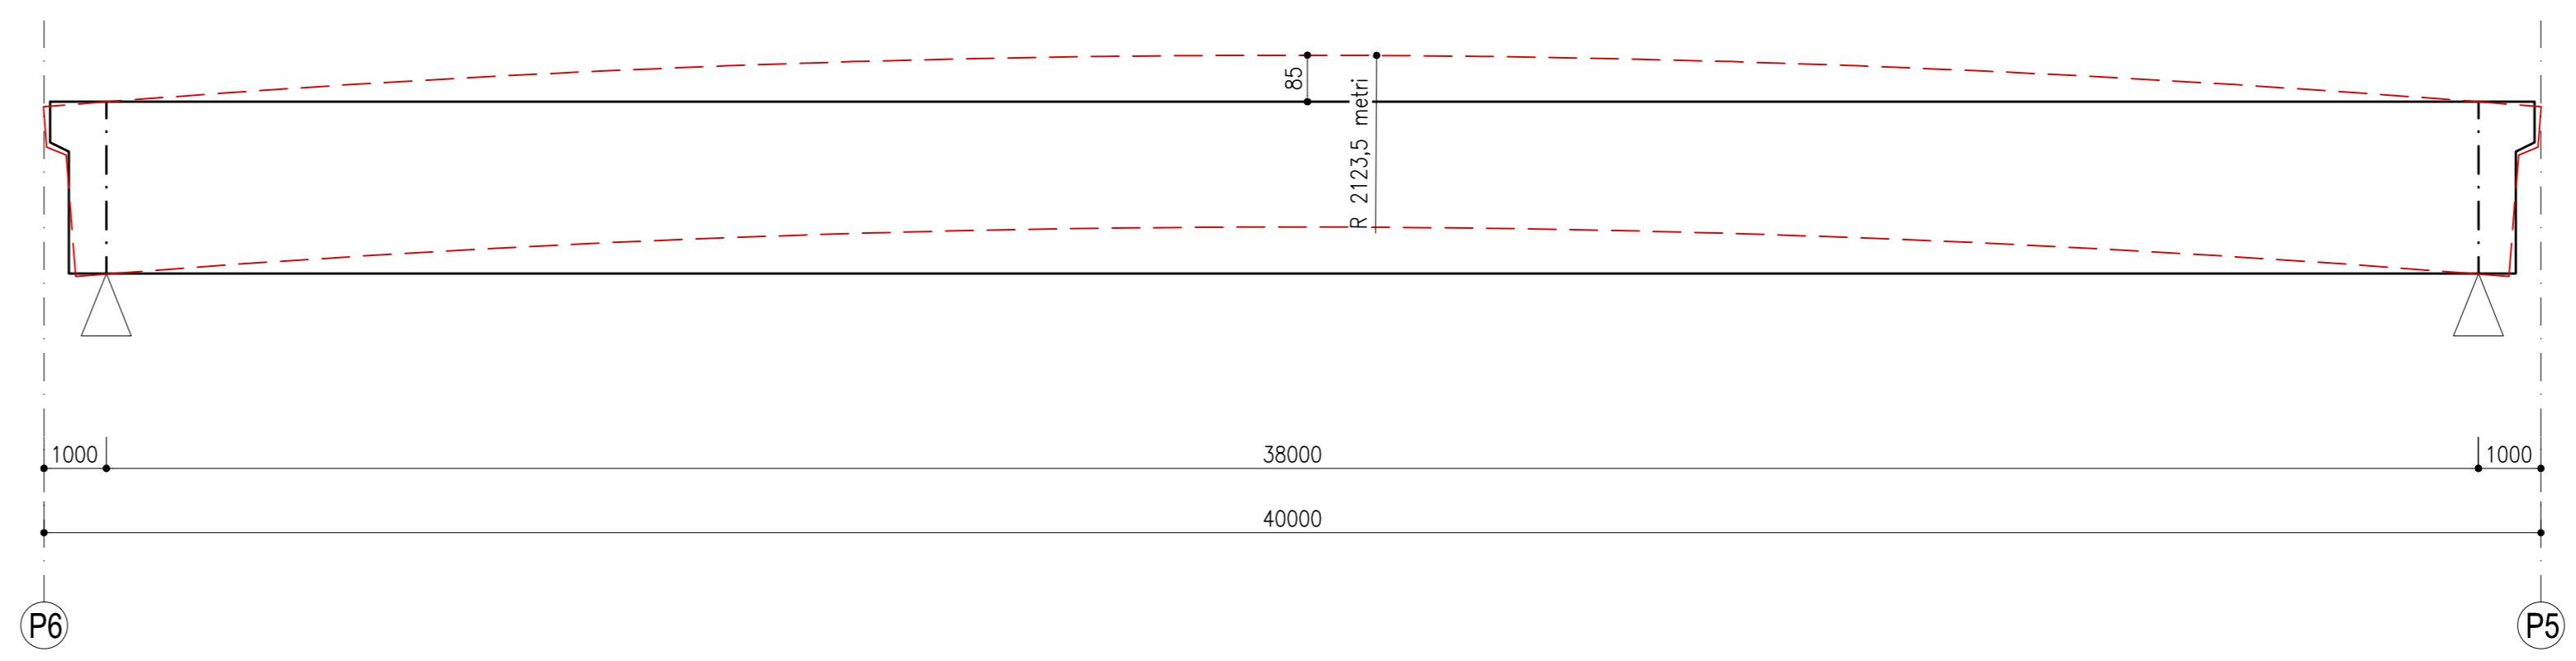


SCHEMA CONTROFRECCIA
FUORI SCALA
CAMPATA P6 - B5

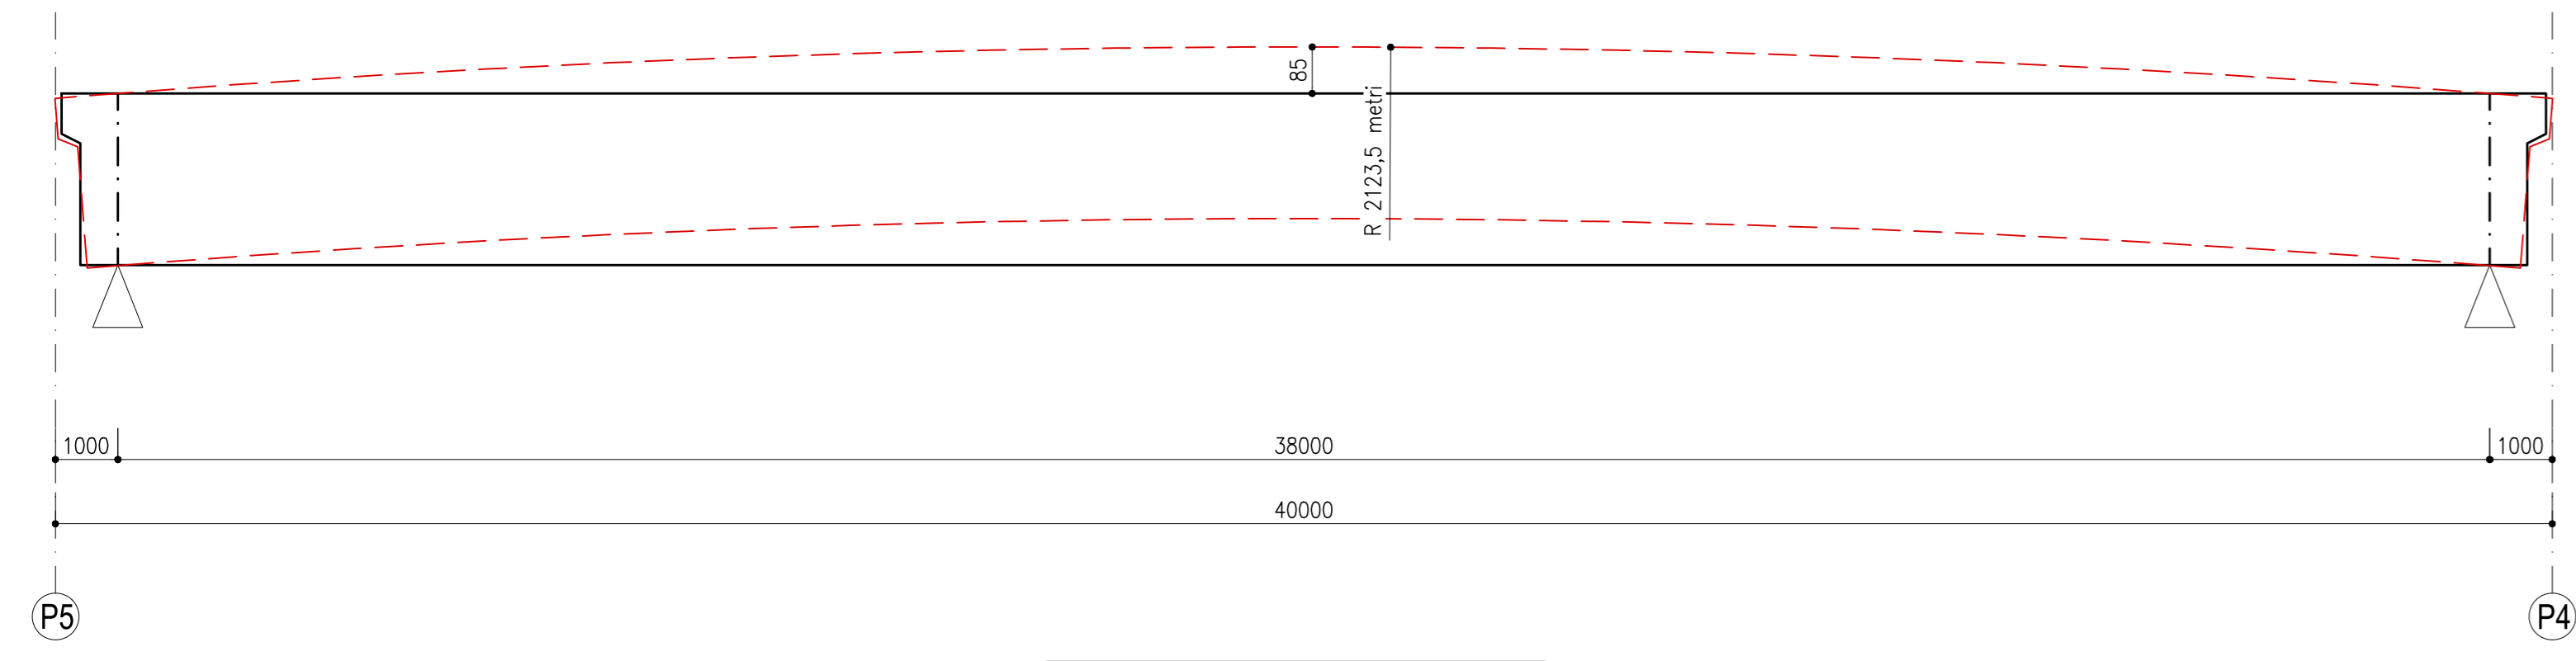


SCHEMA CONTROFRECCIA
FUORI SCALA
CAMPATA P5 - P4

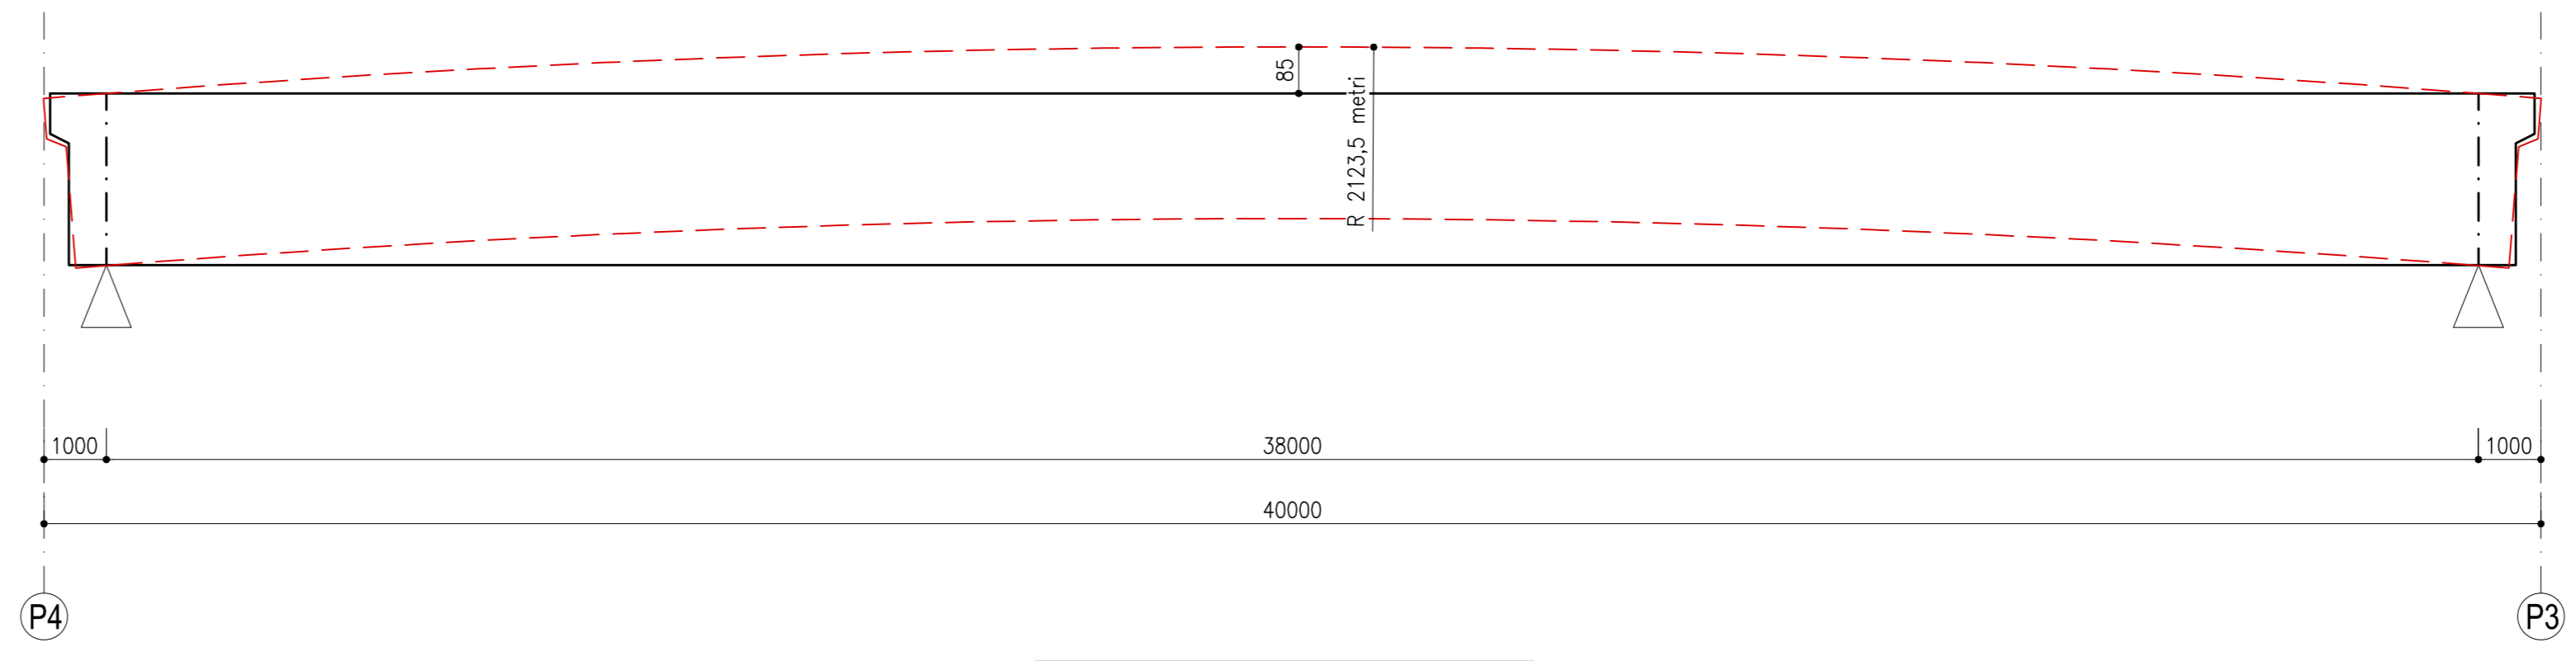


SCHEMA CONTROFRECCIA
FUORI SCALA
CAMPATA P4 - P3

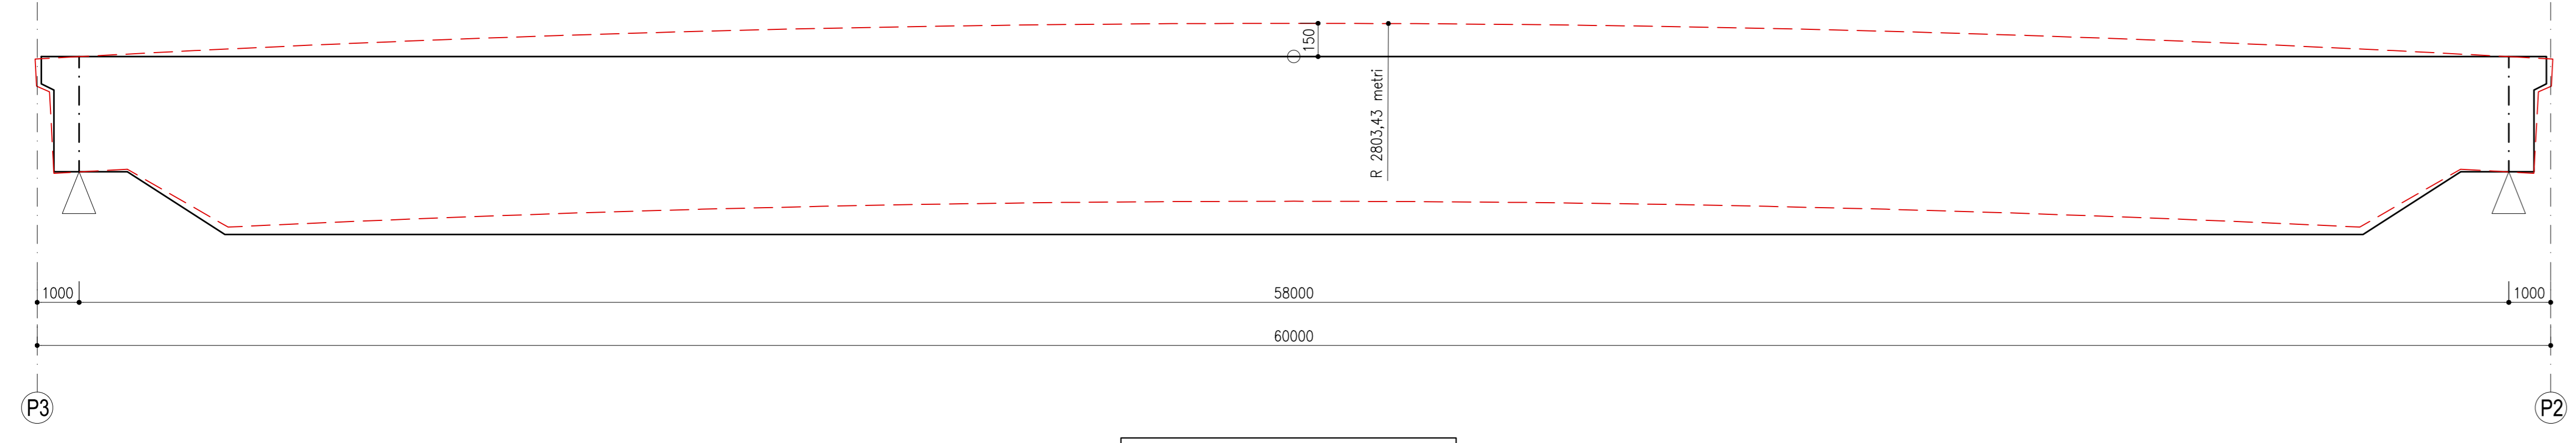

SCHEMA CONTROFRECCIA
FUORI SCALA
CAMPATA P3 - P2

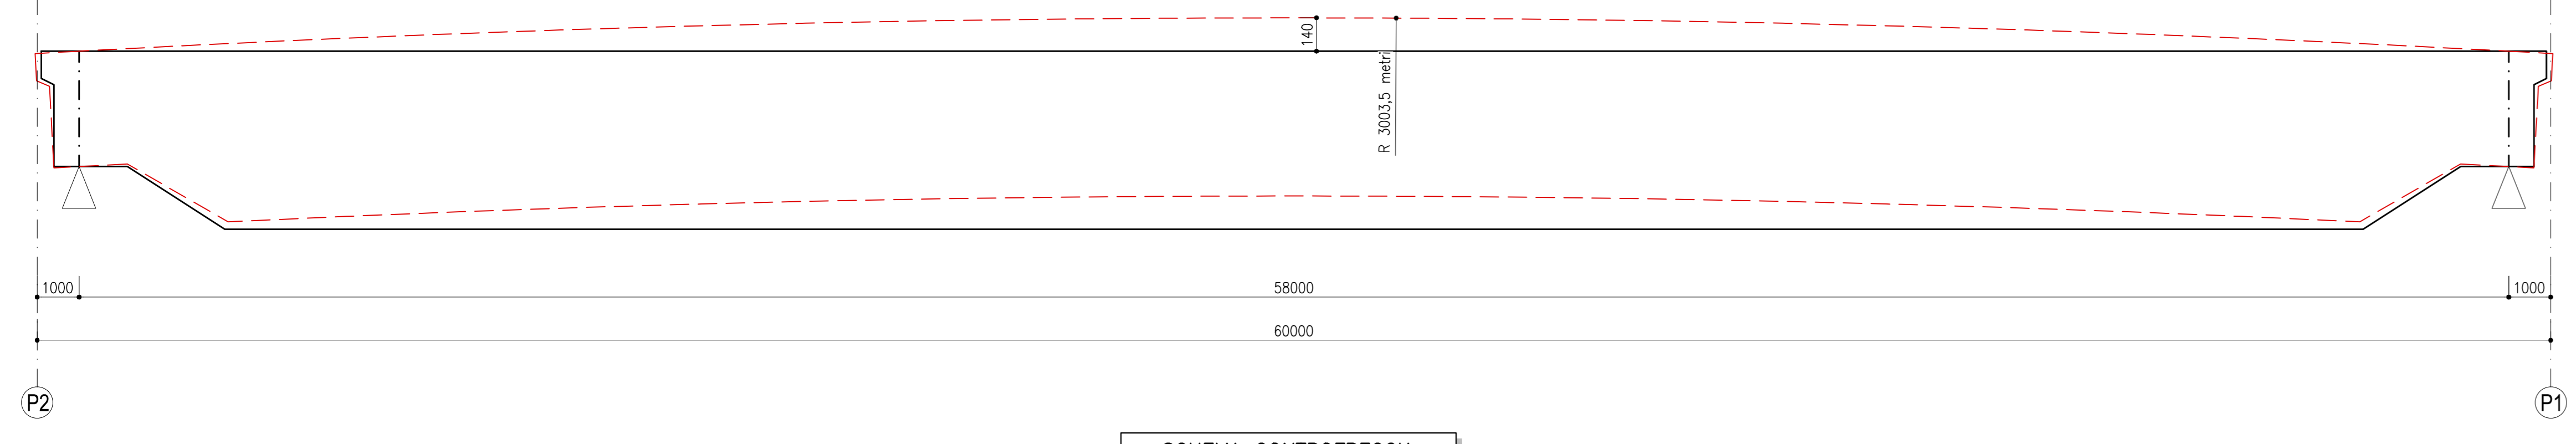

SCHEMA CONTROFRECCIA
FUORI SCALA
CAMPATA P2 - P1

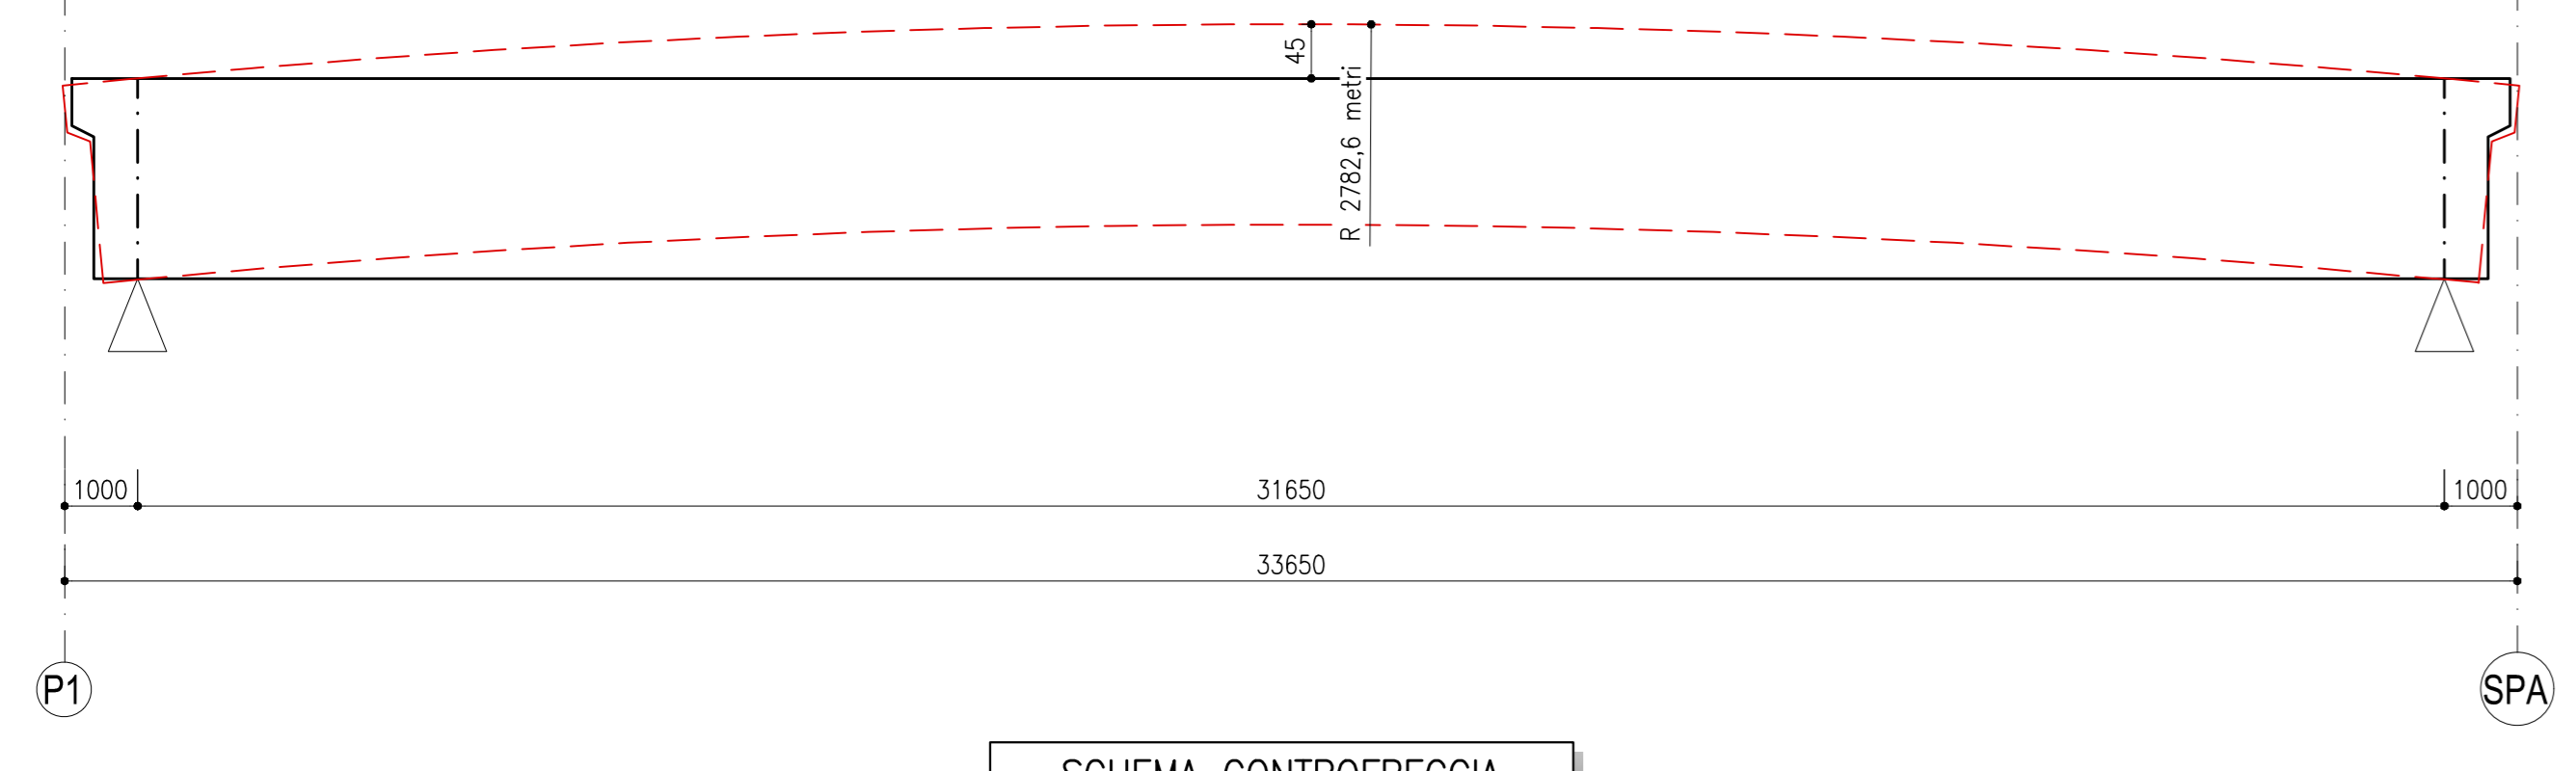

SCHEMA CONTROFRECCIA
FUORI SCALA
CAMPATA P1 - SPA

ELABORATI DI RIFERIMENTO

- GENERALI**
- Piattaforma in corrispondenza di Fire Fighting Point (FFP) #3402ZZ2W00002001
 - Schema conci travate e distribuzione dei materiali #3402ZZ2BZV00009001
 - Pianta soletta in calcestruzzo e sezioni tipiche - Carpenteria #3402ZZ2BZV00004001
 - Formatura soletta, particolari costruttivi e finiture #3402ZZ2BZV00004002
 - Rilegno sismico trasversale e dispositivo antisollevamento campate 40m e 33m #3402ZZ2BZV00009002
 - Rilegno sismico trasversale e dispositivo antisollevamento campate 60m #3402ZZ2BZV00009003
 - Rilegno longitudinale campate 40m, 60m, 33m #3402ZZ2BZV00009004
 - Schemi controfreccia di montaggio #3402ZZ2BZV00009005
 - Dettagli di saldatura #3402ZZ2BZV00009006
 - Schemi apparecchi di appoggio e giunti #3402ZZ2BZV00007001

CARATTERISTICHE DEI MATERIALI

PER LA TABELLA MATERIALI E NOTE GENERALI FARE RIFERIMENTO AL DOCUMENTO #3402ZZ2W00000001

COMMITTENTE:

DIREZIONE LAVORI:

APPALTA TORE: CONSORZIO: HIRPINIA - ORSARA AV

SOCI: **webuild Italia** **PIZZAROTTI**

PROGETTAZIONE: MANDATARIA: **ROCK SOIL** **NET** **OPINI** **GM** **GPF** **REI SILETTES-PIRE**

MANDANTI:

PROGETTO ESECUTIVO

ITINERARIO NAPOLI - BARI
RADDOPPIO TRATTA APICE - ORSARA
II LOTTO FUNZIONALE HIRPINIA - ORSARA
VIADOTTI
VI01 - VIADOTTO SUL CERVARO DA PK. 40+934,76 A PK. 41+248,41

Schemi controfreccia di montaggio

APPALTA TORE: Consorzio HIRPINIA - ORSARA AV Il Direttore Tecnico Ing. F. M. Giannocci 08/02/2022	DIRETTORE DELLA PROGETTAZIONE: Il Responsabile integrazione fra le varie prestazioni specialistiche Ing. G. Casiani	PROGETTISTA:
---	---	------------------

COMMESSA	LOTTO	FASE	ENTE	TIPO DOC.	OPERA/DISCIPLINA	PROGR.	REV.	SCALA:
IF3A	02	E	ZZ	BZ	VI01009	005	B	-

Rev.	Descrizione	Redatto	Data	Verificato	Data	Approvato	Data	Autorizzato Data
A	C 04.00 - Emissione 100g	S. Zn	04/03/22	L. Rampin	04/03/22	L. Rampin	04/03/22	Ing. A. Mazzon
B	C 08.01 - A valle del cantiere 08/02/2022	S. Zn	04/03/22	L. Rampin	04/03/22	L. Rampin	04/03/22	