




DETTAGLIO S1  
SCALA 1:10

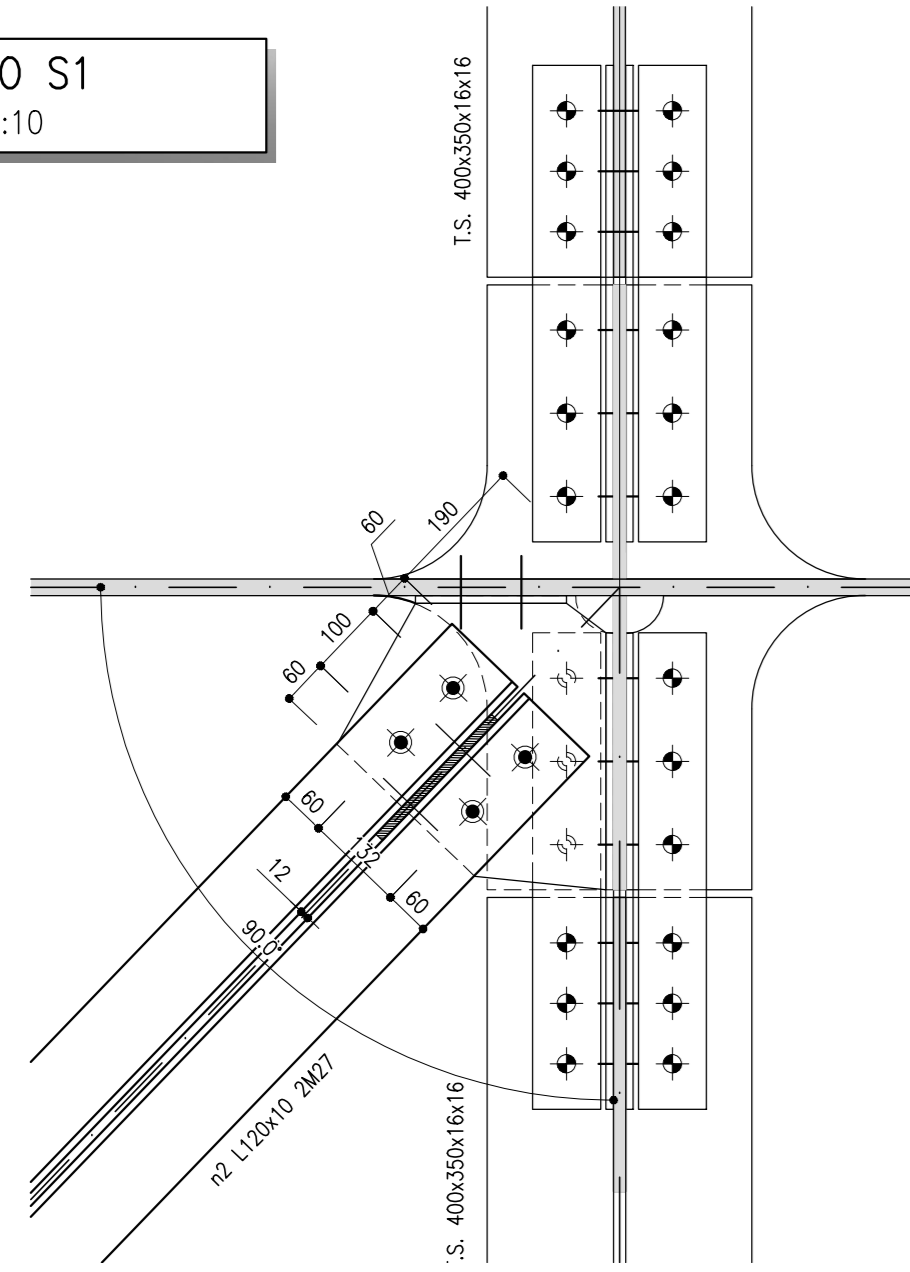


DETTAGLIO S3  
SCALA 1:10

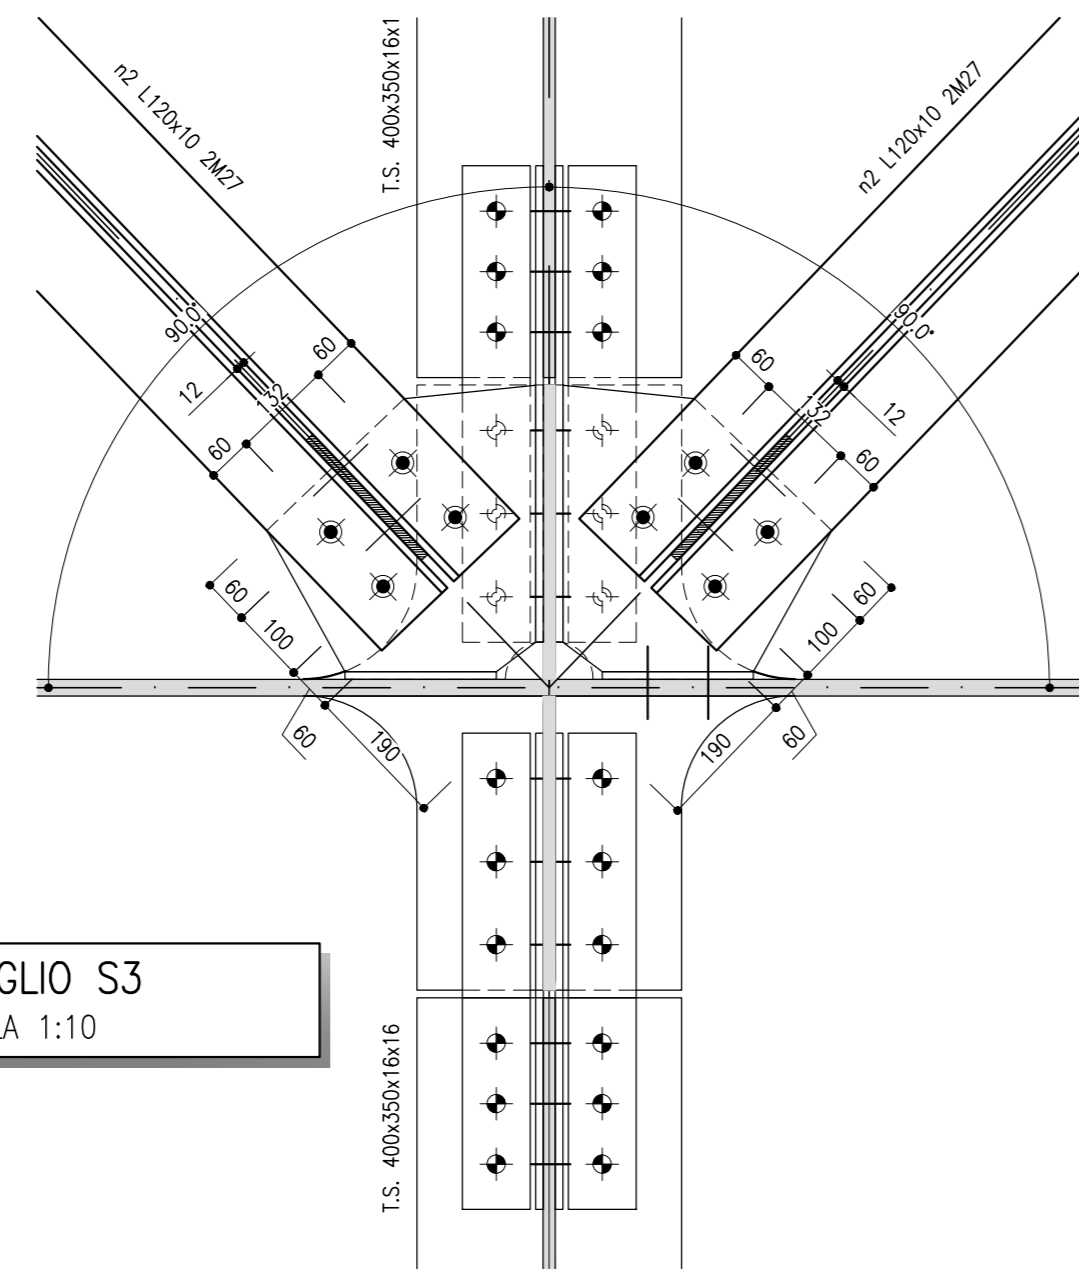


DETTAGLIO S5  
SCALA 1:10

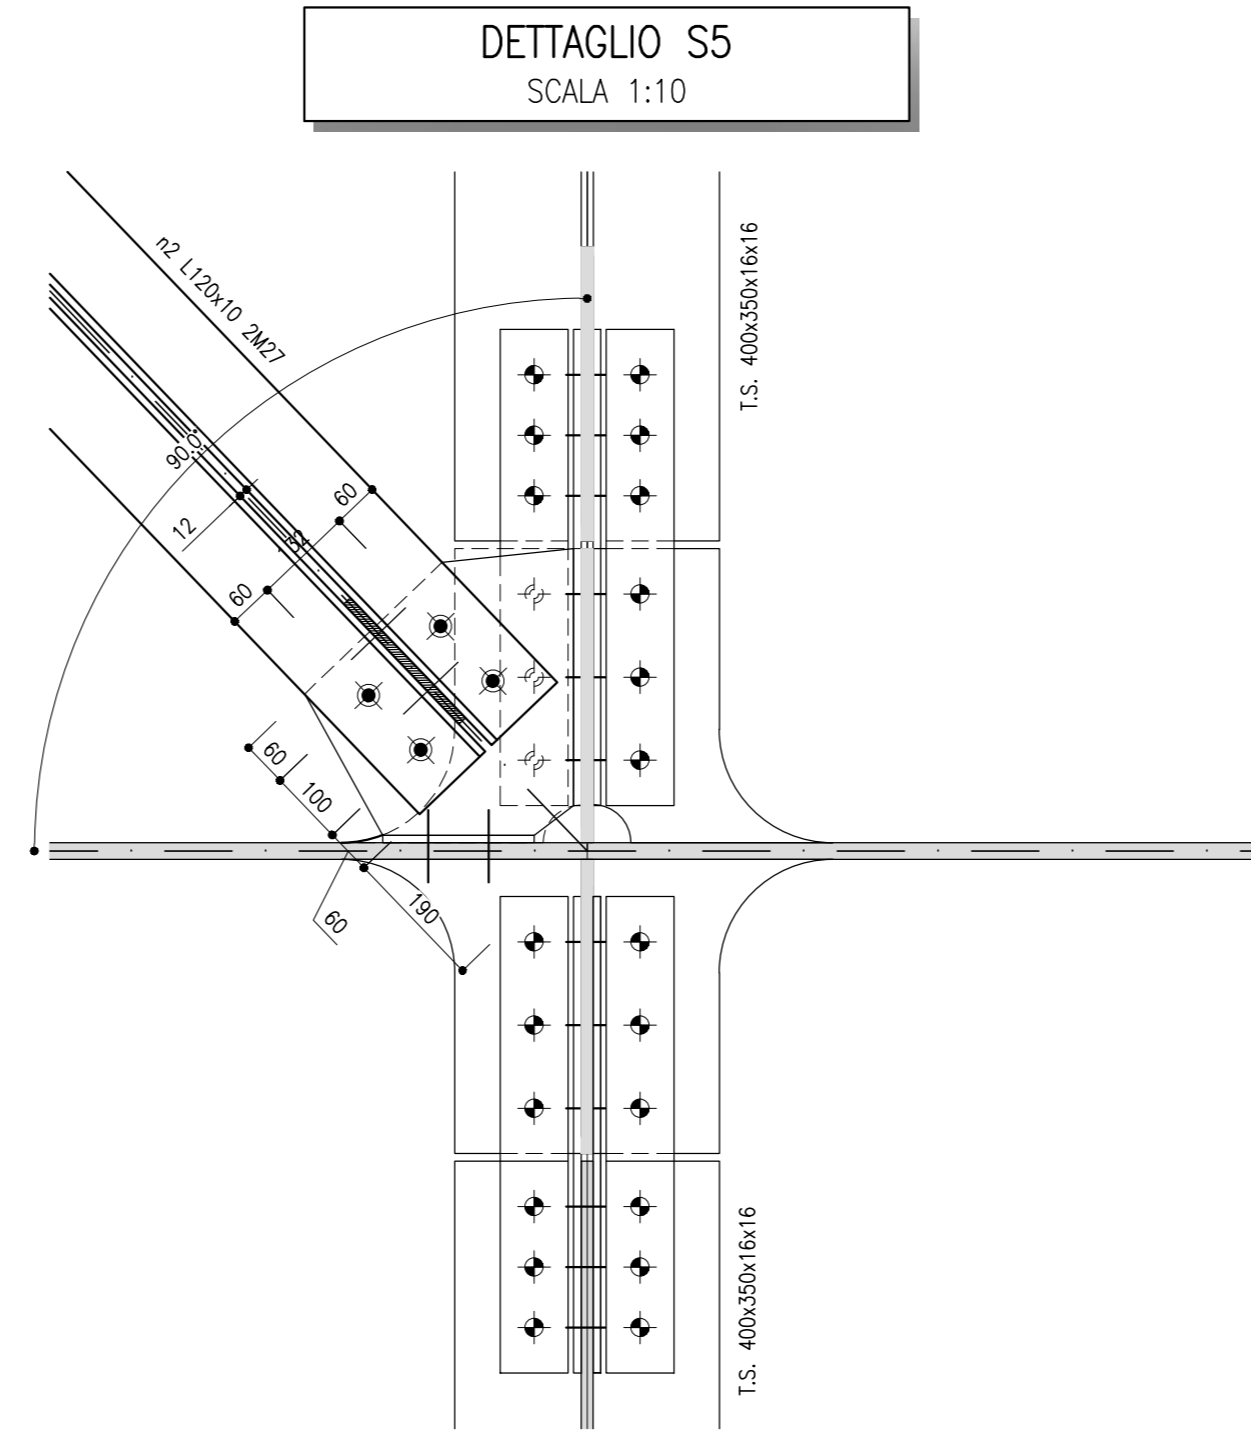


DETTAGLIO S4  
SCALA 1:10

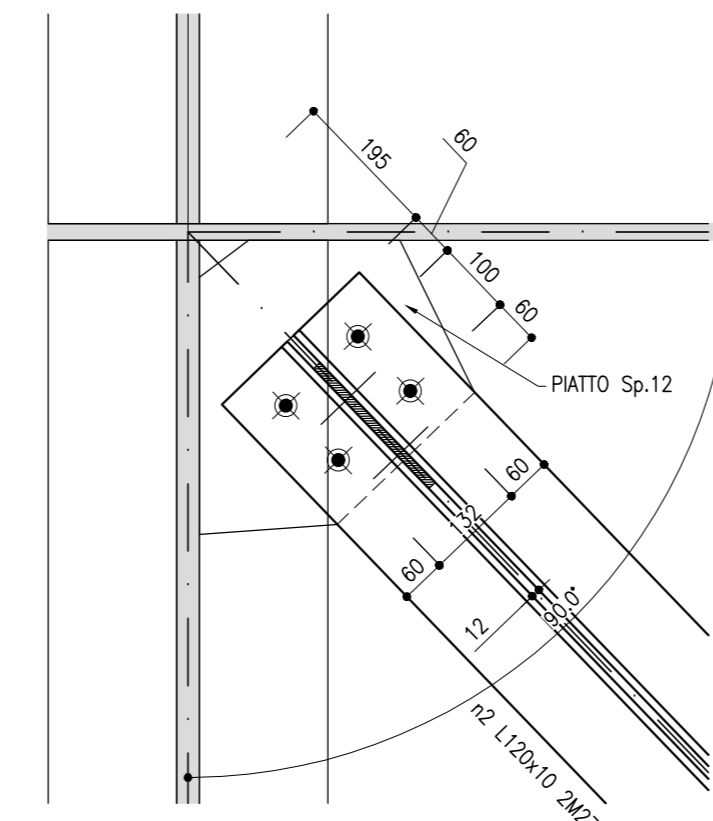


DETTAGLIO L1  
SCALA 1:10

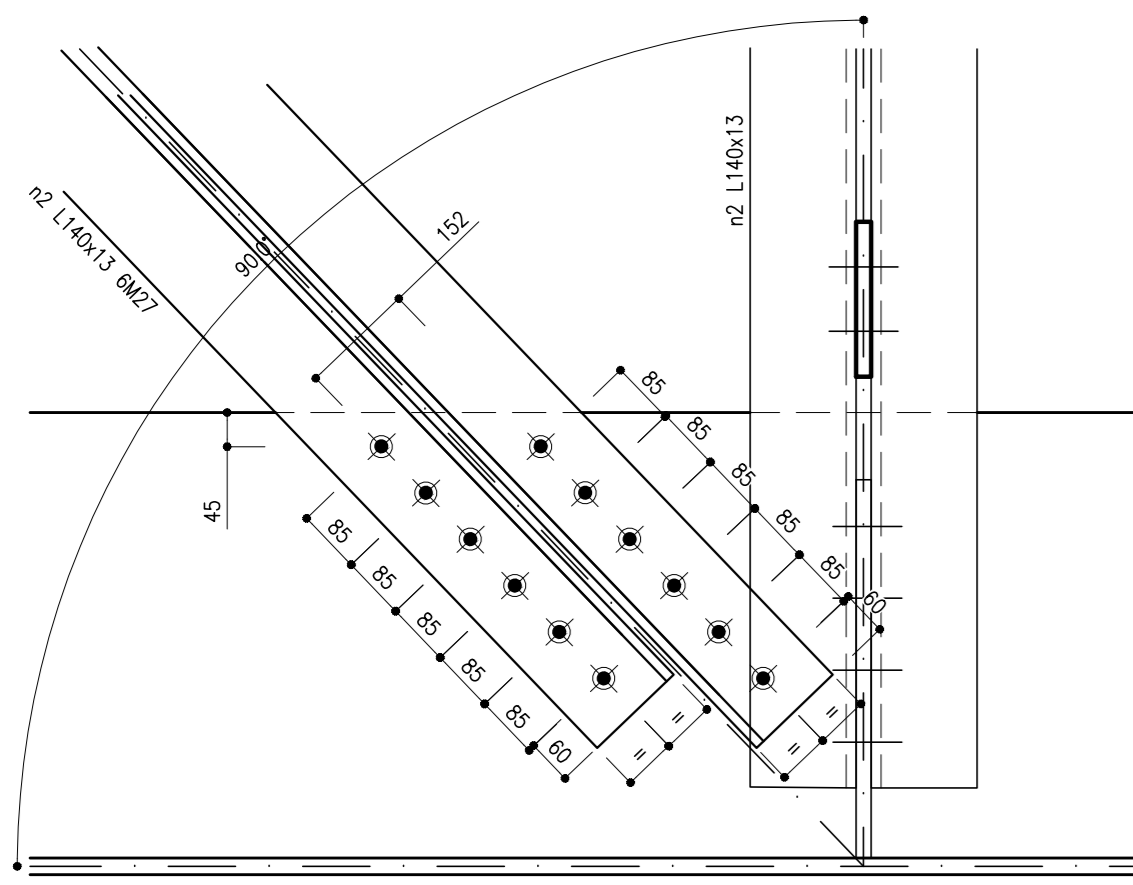


DETTAGLIO L2  
SCALA 1:10

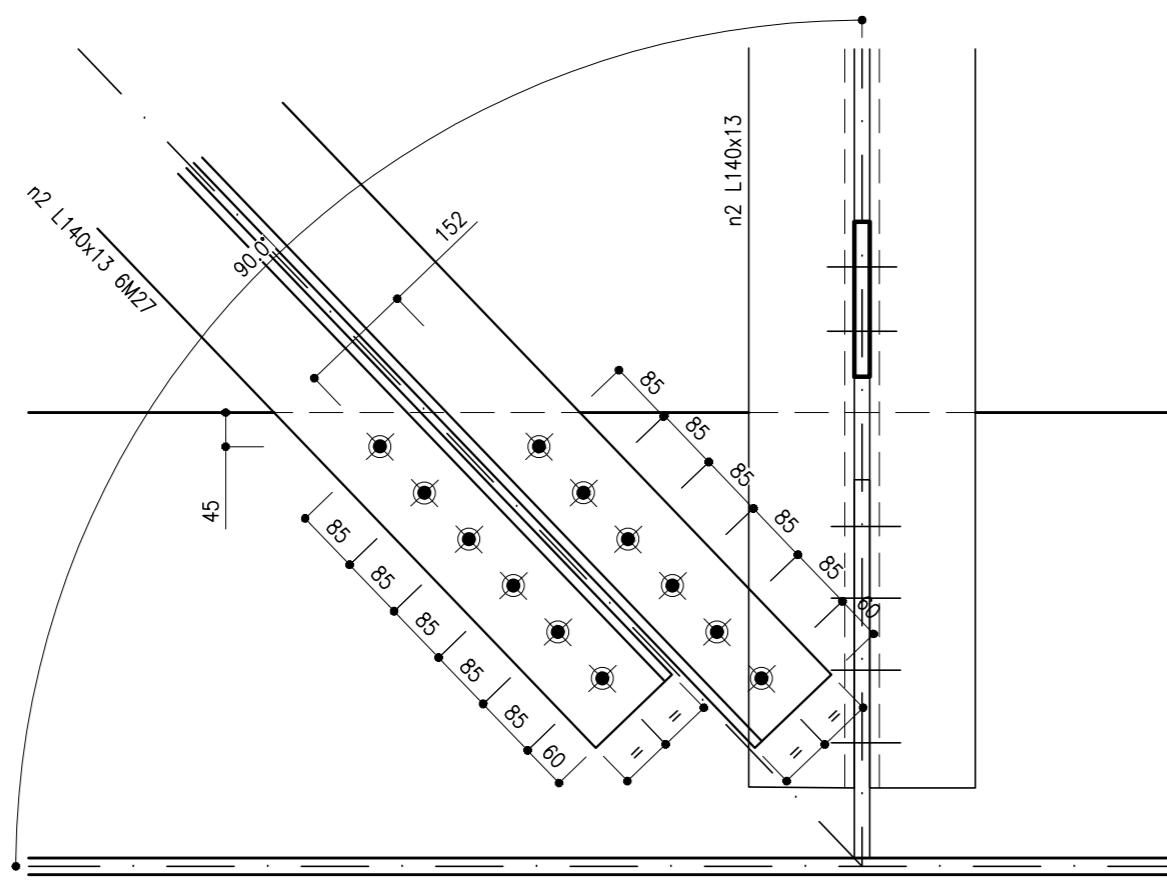

DETTAGLIO L3  
SCALA 1:10

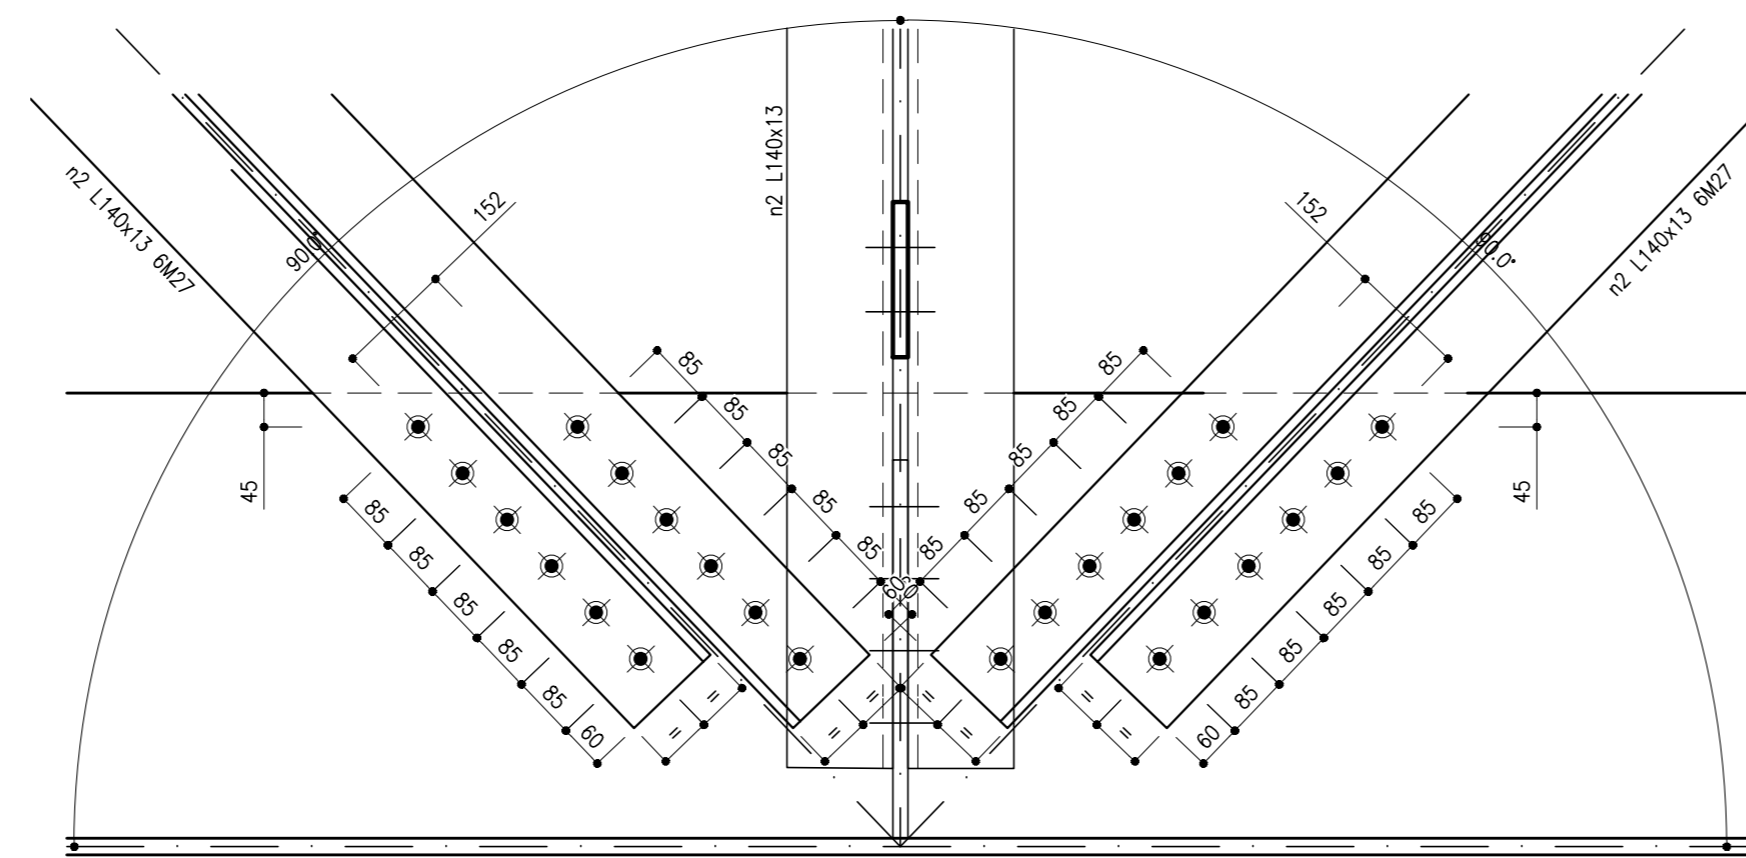


DETTAGLIO L4  
SCALA 1:10

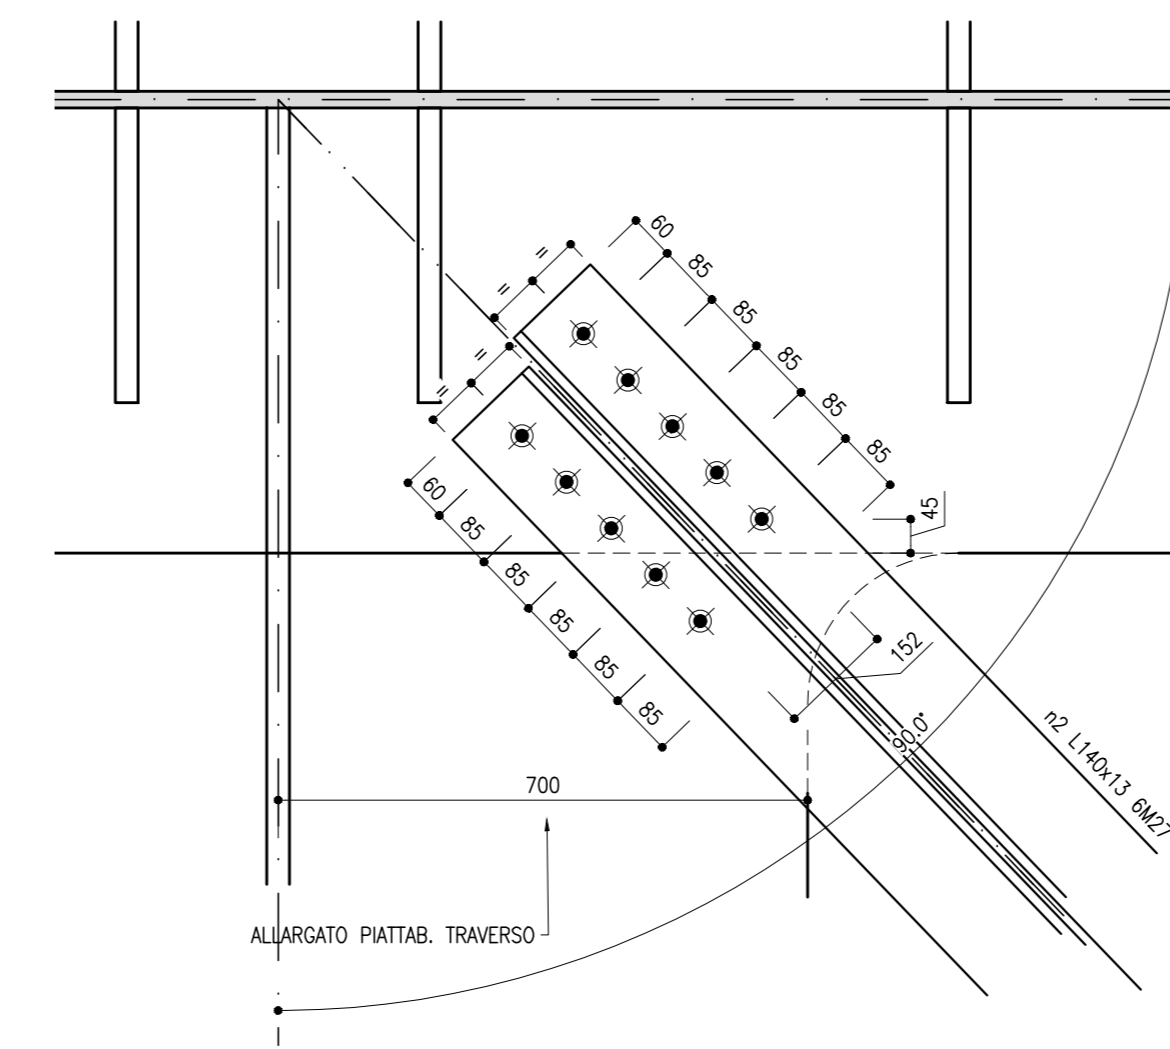


NODO DI CONTROVENTO SUP.  
SCALA 1:5


DETTAGLIO TIPICO

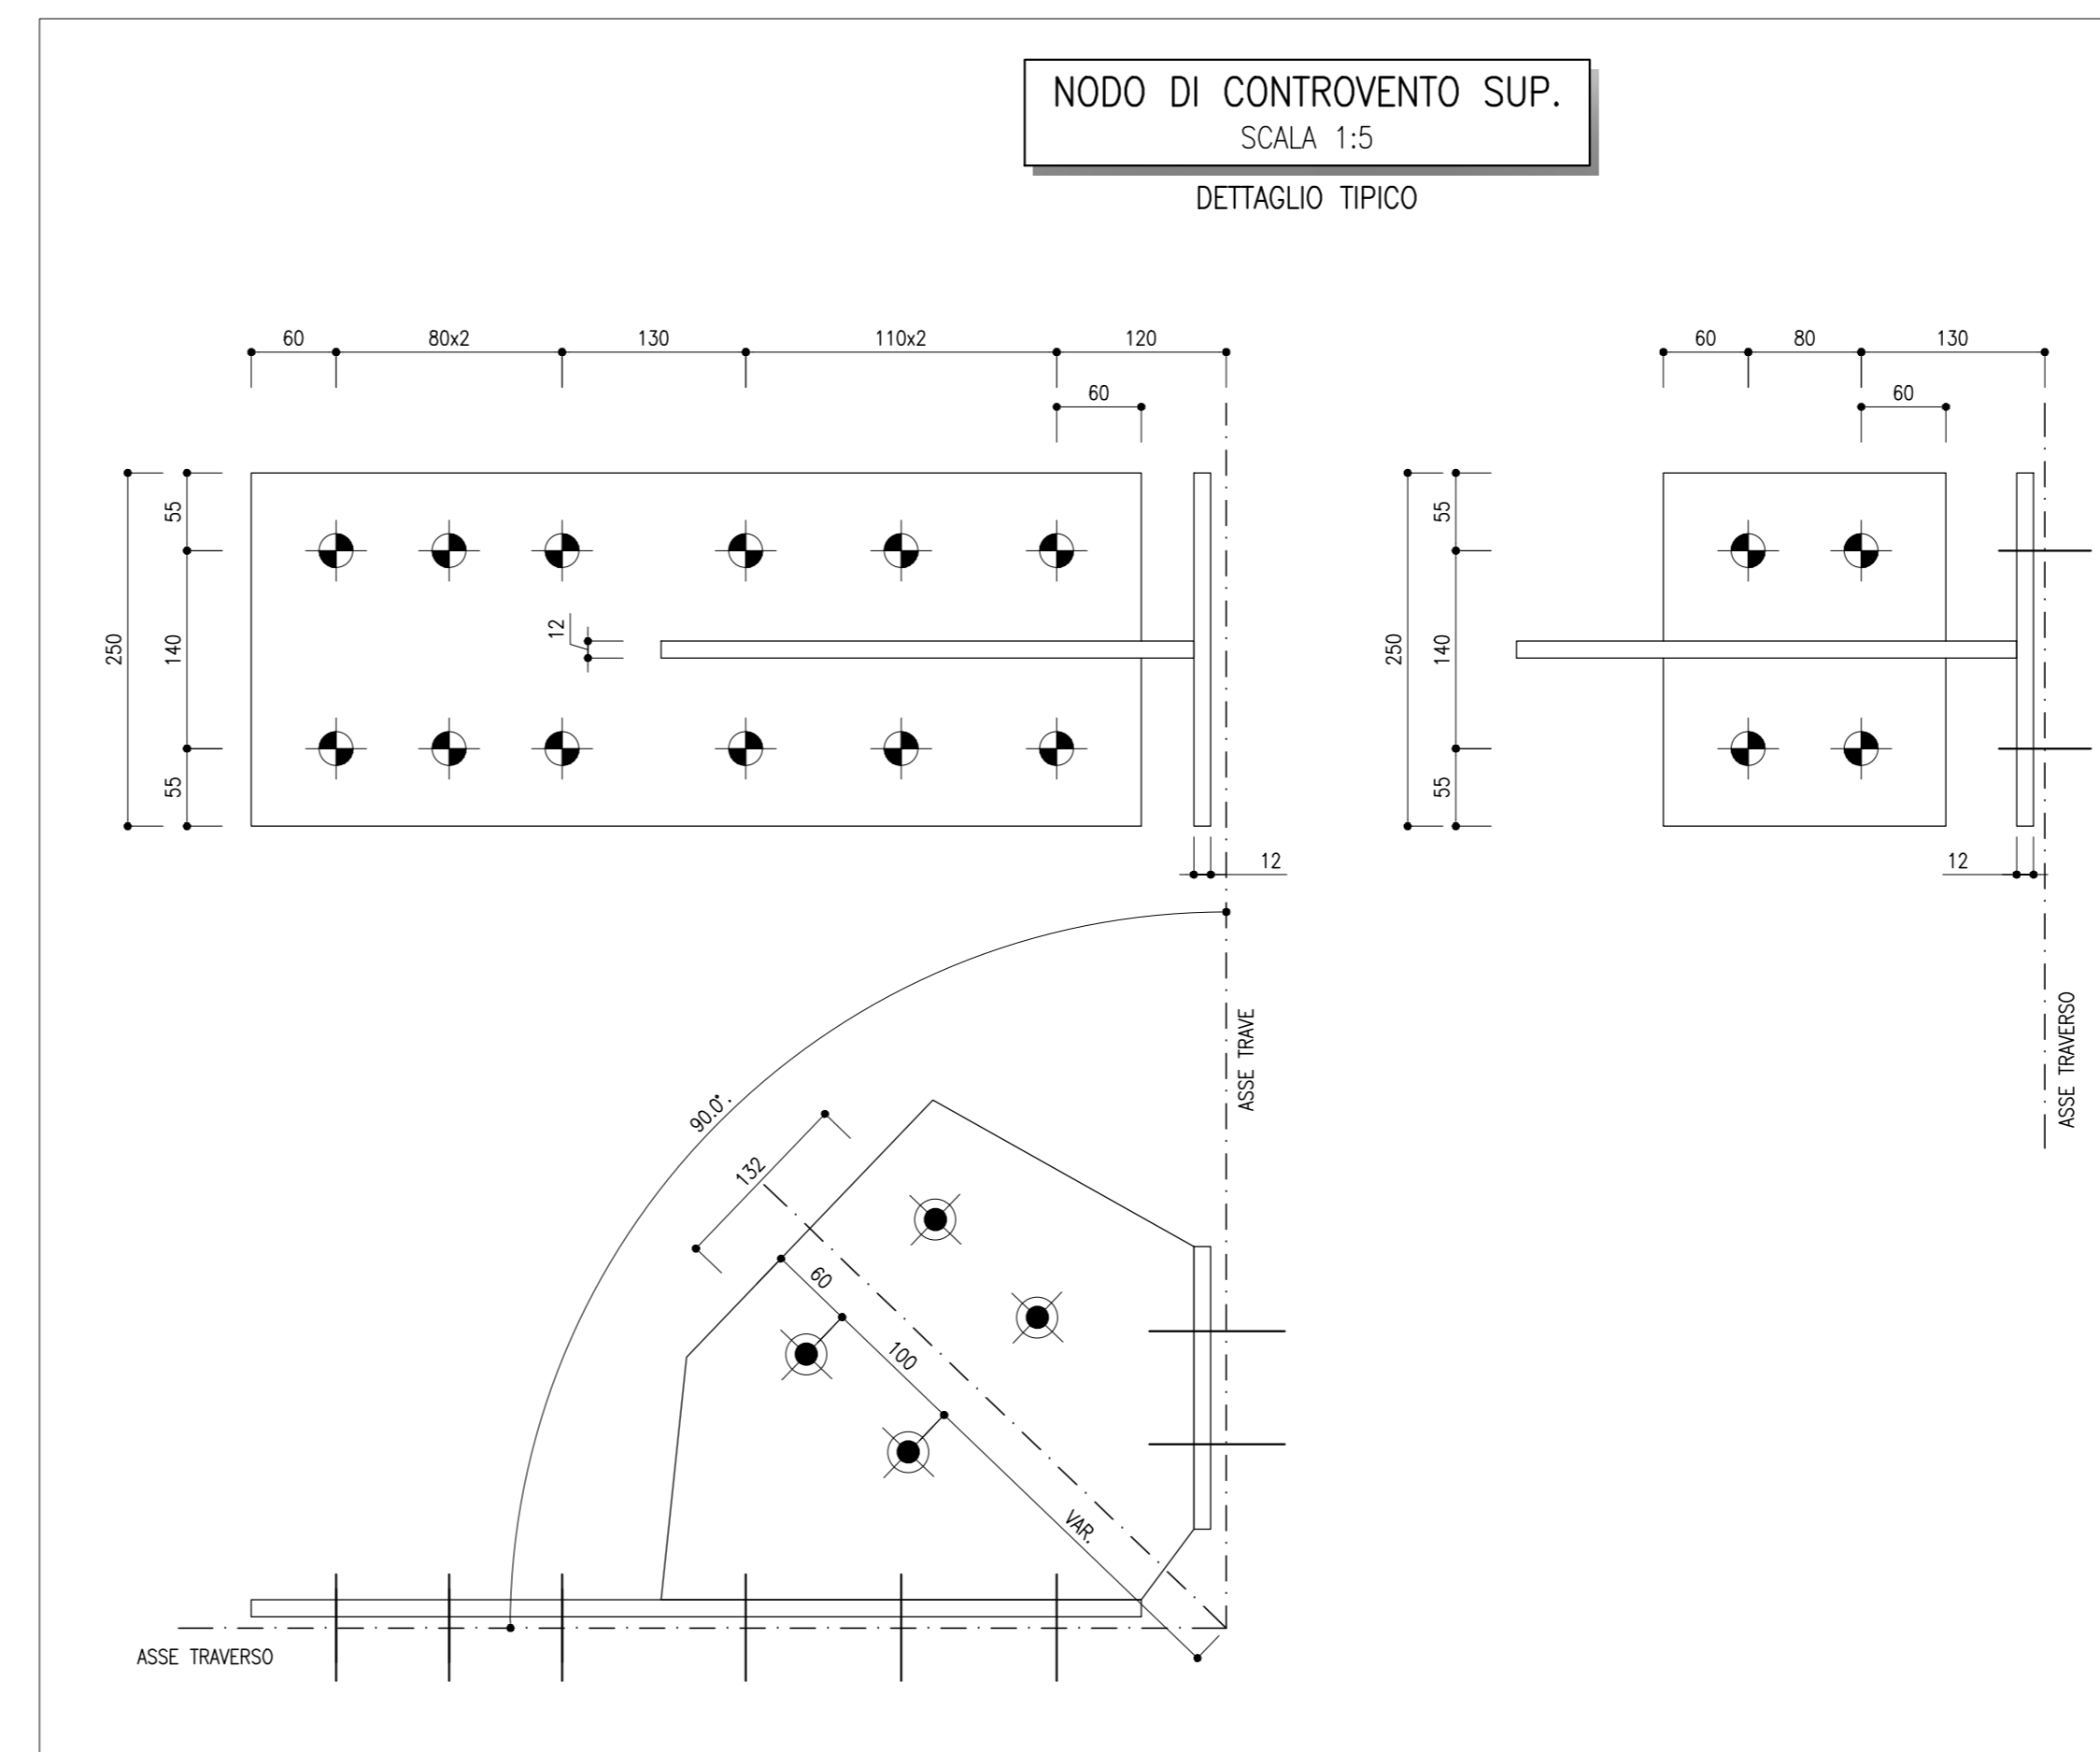

PIANTA CONTROVENTO SUP.  
SCALA 1:100

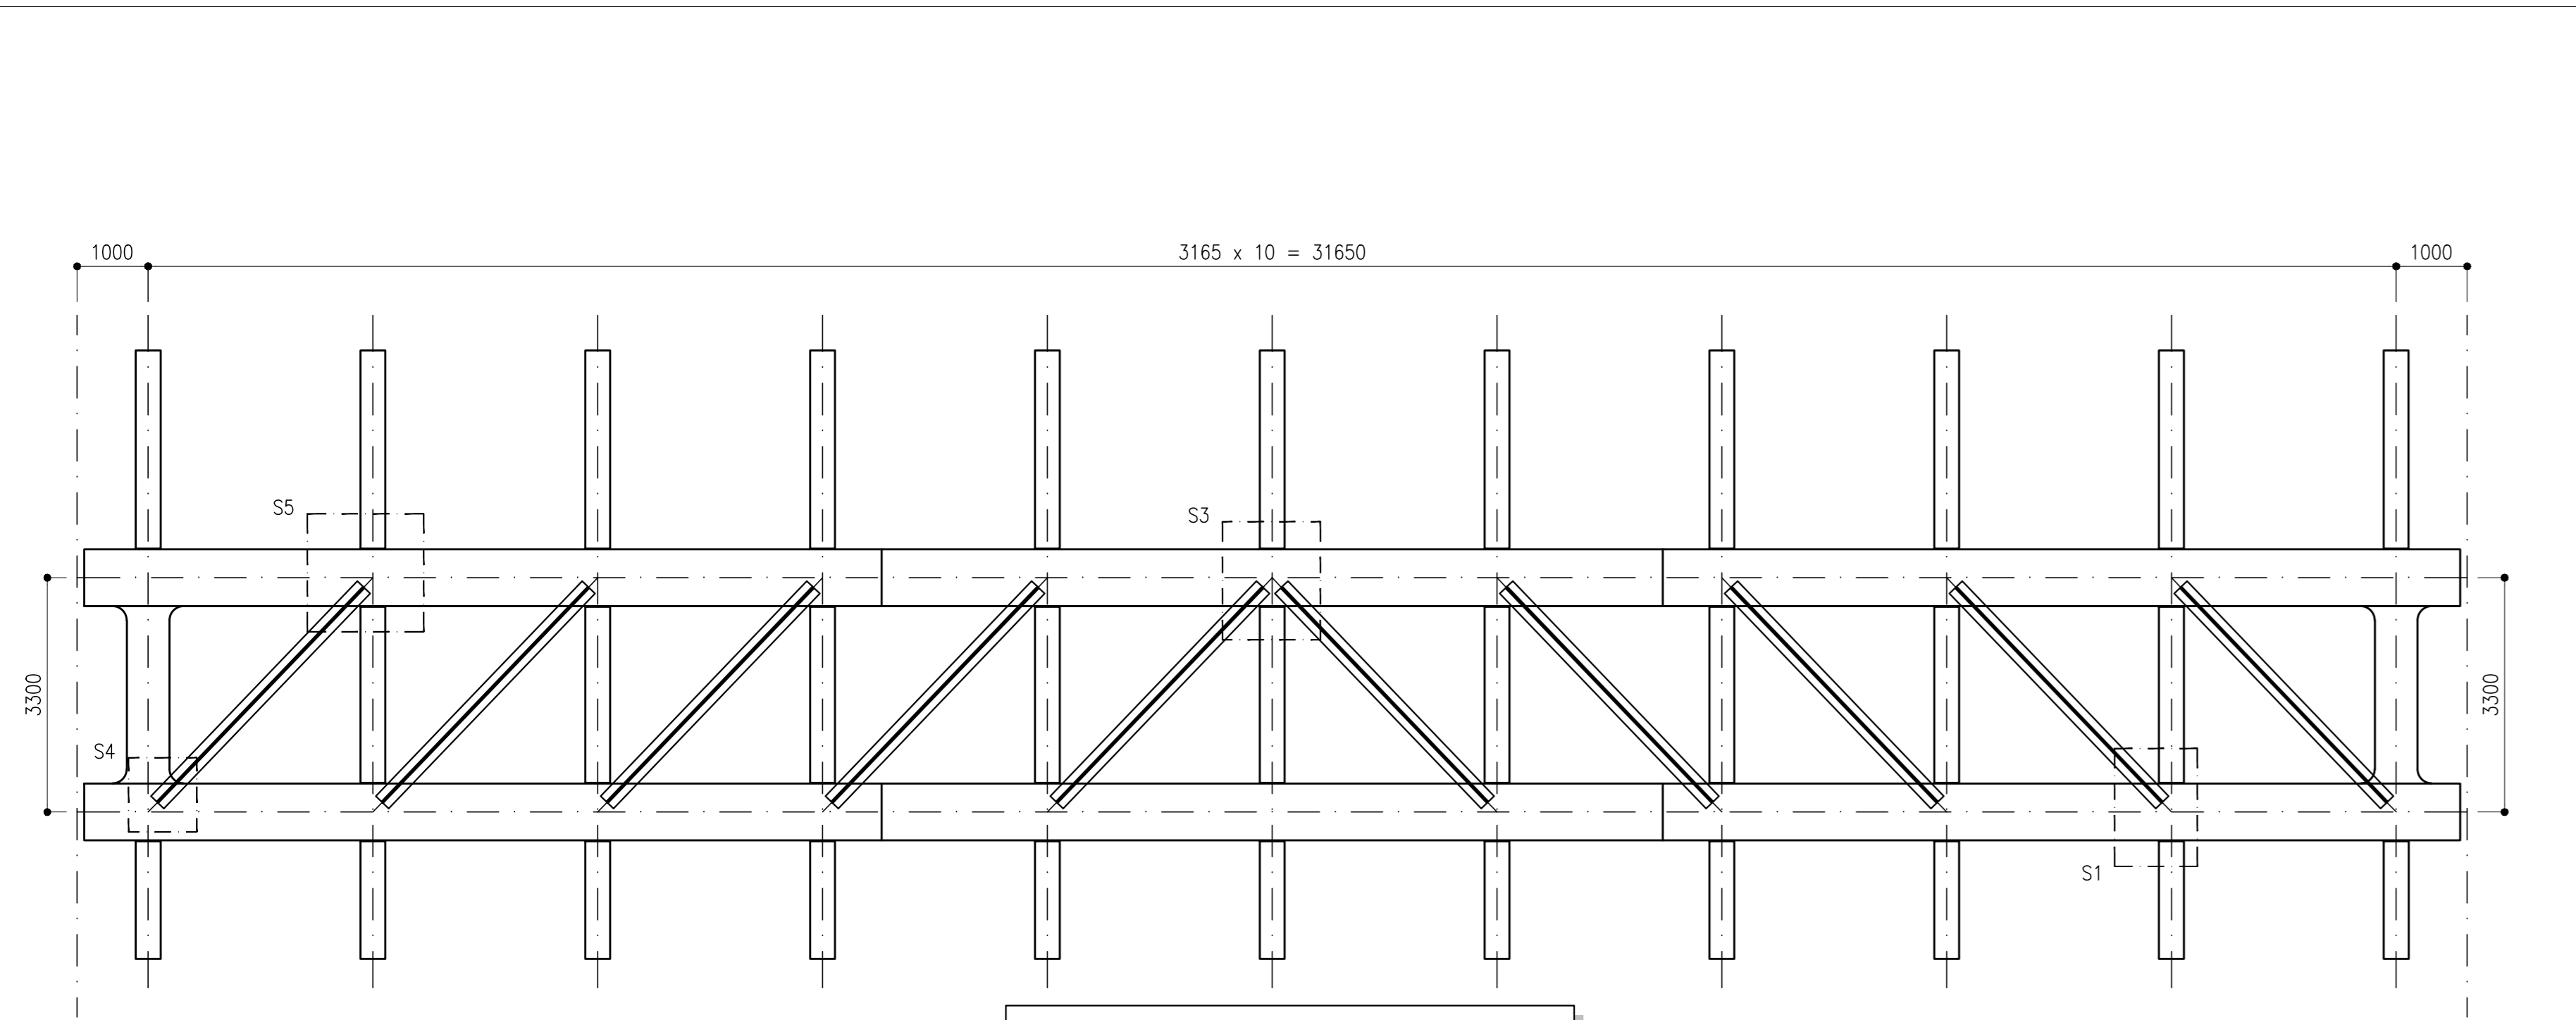

PIANTA CONTROVENTO INF.  
SCALA 1:100

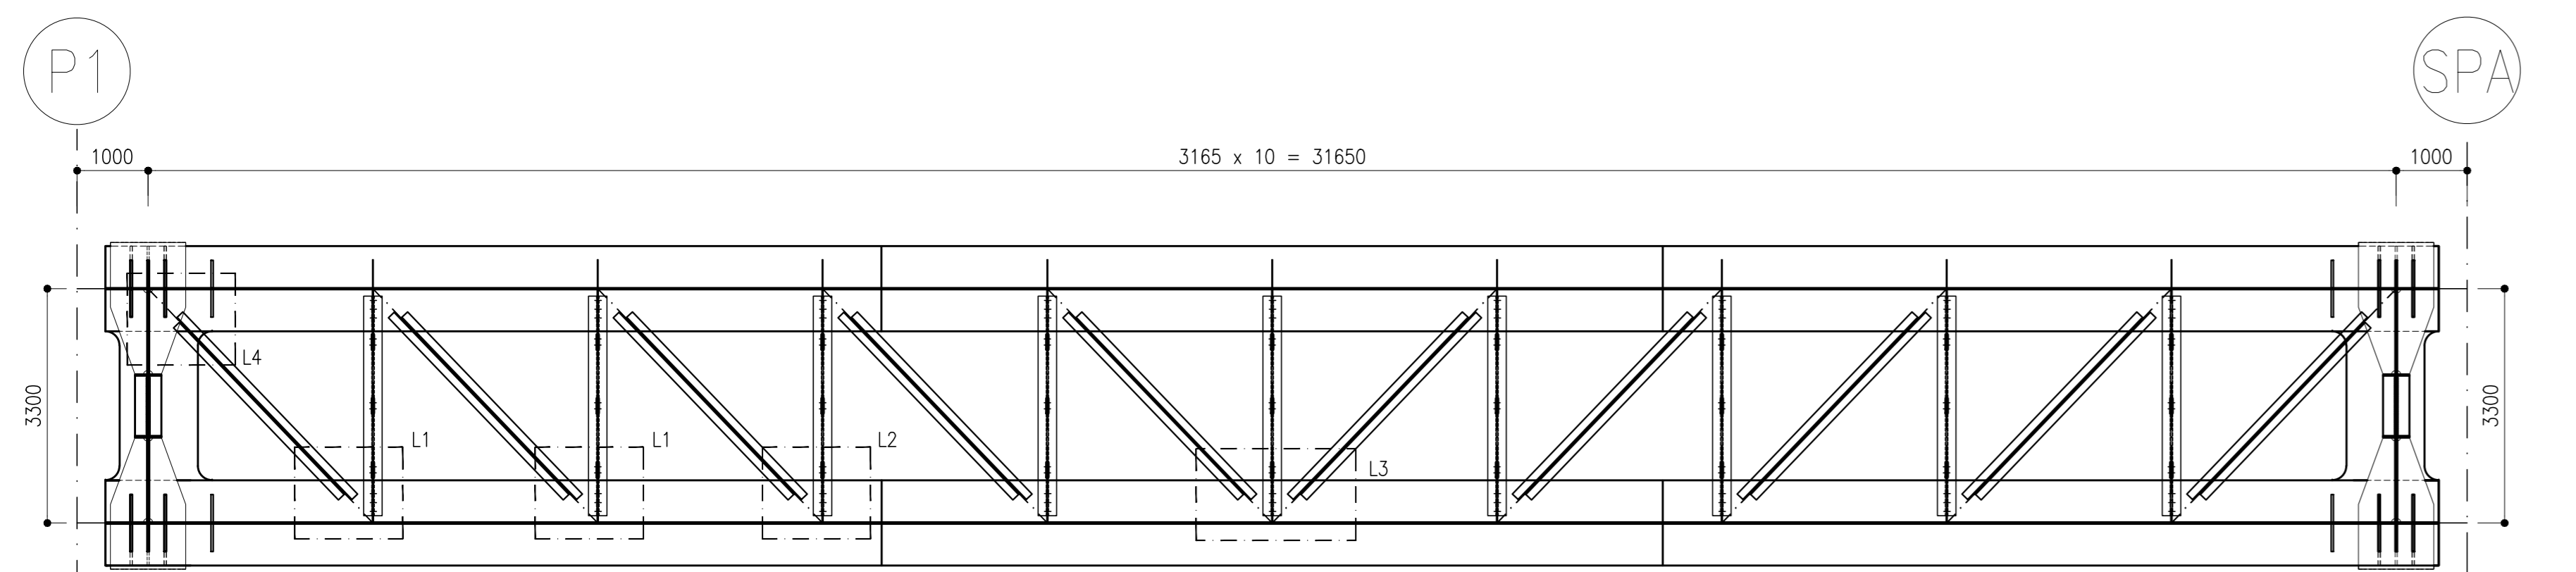

ELABORATI DI RIFERIMENTO

Table with 3 columns: Description, Code, and Reference. Lists various technical documents related to the project, including general notes, material characteristics, and specific details.

CARATTERISTICHE DEI MATERIALI

Table detailing material specifications for bolts (BULLONI) and their composition (COMPOSIZIONE BULLONI). Includes symbols, dimensions, and references to standards like UNI EN 14399-4:2005.

Logos for RFI (Gruppo Ferrovie dello Stato Italiane) and ITALFERR (Gruppo Ferrovie dello Stato Italiane).

Logos for HIRPINIA - ORSARA AV, webuild Italia, and PIZZAROTTI.

Logos for ROCK SOUL, NET, OPINI, GPF, and other project partners.

PROGETTO ESECUTIVO
ITINERARIO NAPOLI - BARI
RADDOPPIO TRATTA APICE - ORSARA
II LOTTO FUNZIONALE HIRPINIA - ORSARA
VIADOTTI

VIADOTTO SUL CERVARO DA PK. 40+934,76 A PK. 41+248,41
Dettagli di controvento superiore e inferiore

Table with columns for APPALTATORE, DIRETTORI DELLA PROGETTAZIONE, and PROGETTISTA. Lists the names and roles of the project team members.

Table with columns for COMMESSA, LOTTO, FASE, ENTE, TIPO DOC., OPERA/DISCIPLINA, PROGR., REV., and SCALA. Provides project identification and revision data.

Table with columns for Rev., Descrizione, Redatto, Data, Verificato, Data, Approvato, Data, and Autorizzato Data. Lists the revision history of the document.